


添付図4 大阪府営豊中新千里北第2期住宅 事業区域土地利用計画図

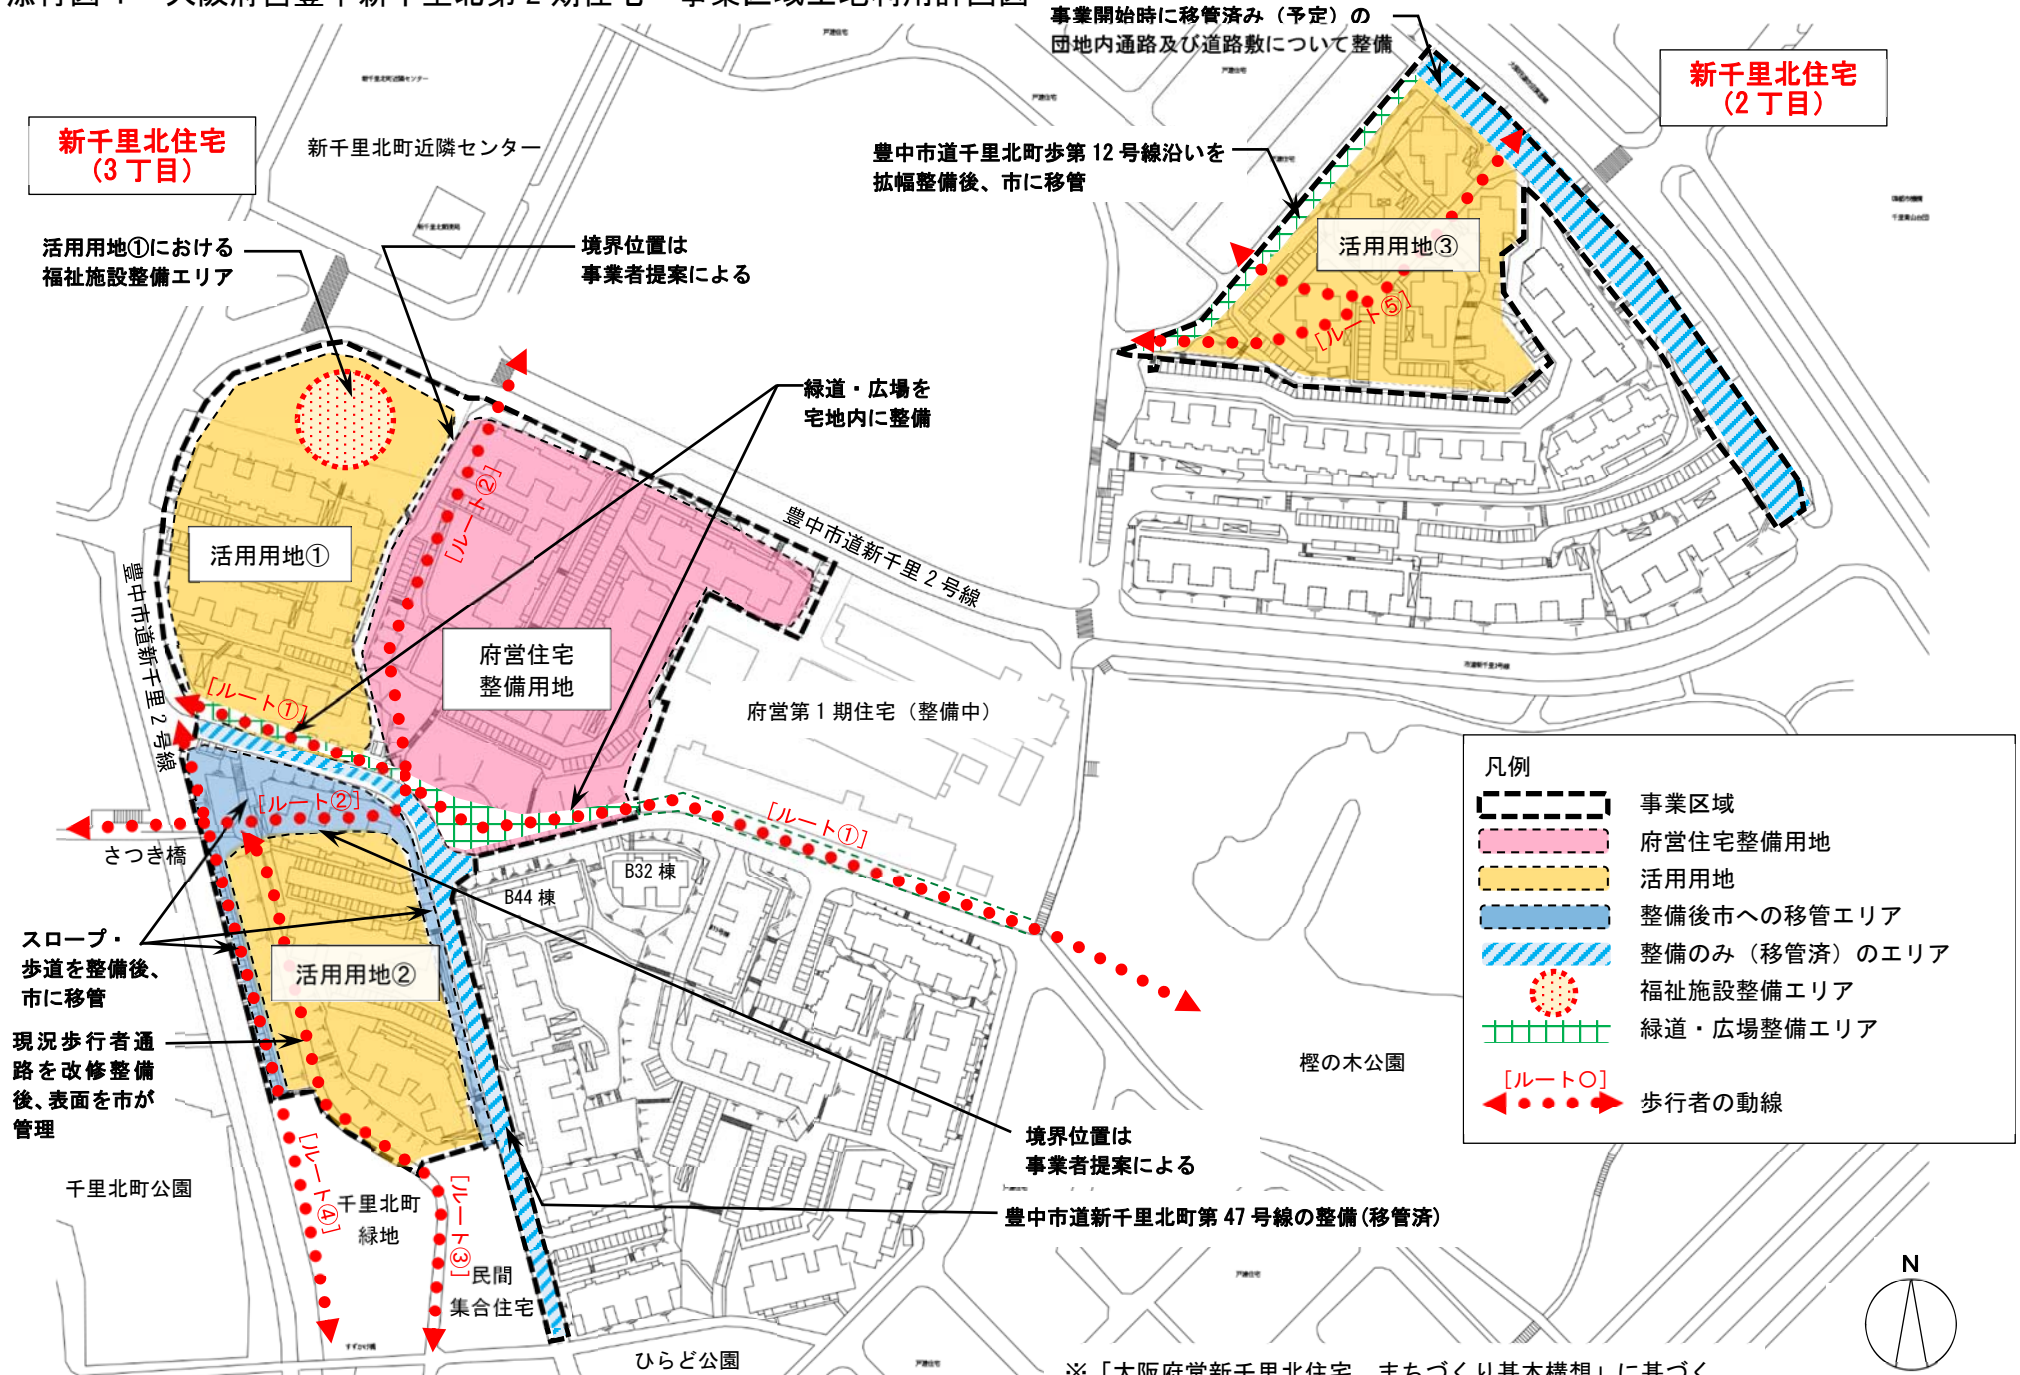

事業開始時に移管済み(予定)の  
団地内通路及び道路敷について整備

新千里北住宅  
(2丁目)

新千里北住宅  
(3丁目)

活用用地①における  
福祉施設整備エリア

境界位置は  
事業者提案による

豊中市道新千里北町歩第12号線沿いを  
拡幅整備後、市に移管

活用用地③

緑道・広場を  
宅地内に整備

活用用地①

府営住宅  
整備用地

府営第1期住宅(整備中)

豊中市道新千里2号線

さつき橋

スロープ・  
歩道を整備後、  
市に移管

現況歩行者通  
路を改修整備  
後、表面を市が  
管理

活用用地②

千里北町公園

千里北町  
緑地

民間  
集合住宅

ひらど公園


境界位置は  
事業者提案による

豊中市道新千里北町第47号線の整備(移管済)

凡例

- 事業区域
- 府営住宅整備用地
- 活用用地
- 整備後市への移管エリア
- 整備のみ(移管済)のエリア
- 福祉施設整備エリア
- 緑道・広場整備エリア
- [ルート①] 歩行者の動線

榎の木公園

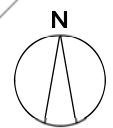

※「大阪府営新千里北住宅 まちづくり基本構想」に基づく