

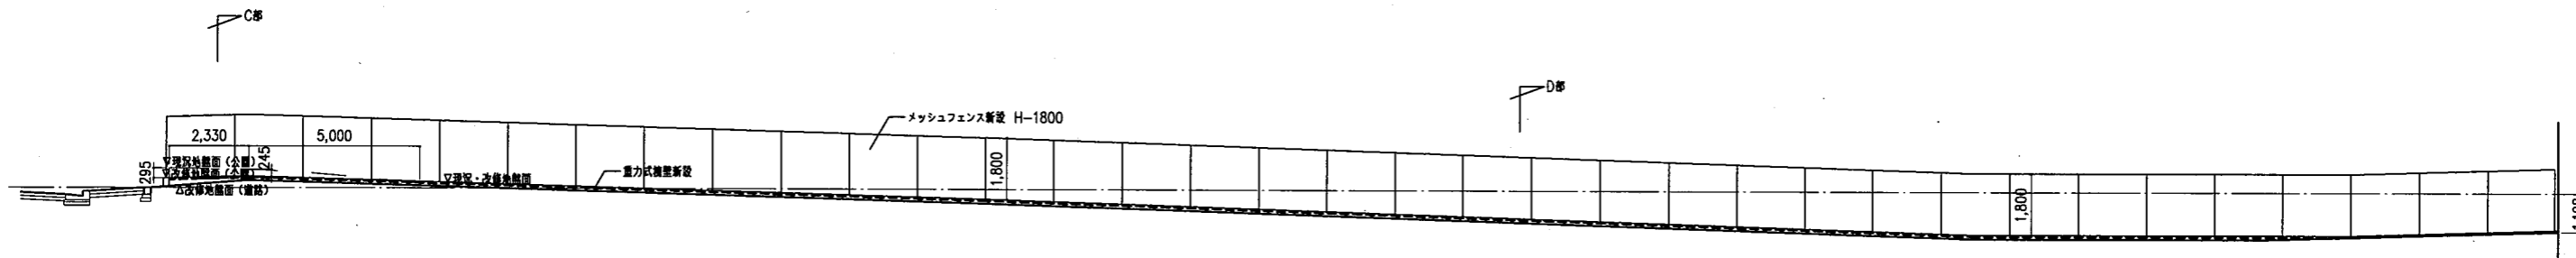



改修 平面図 S=1:100

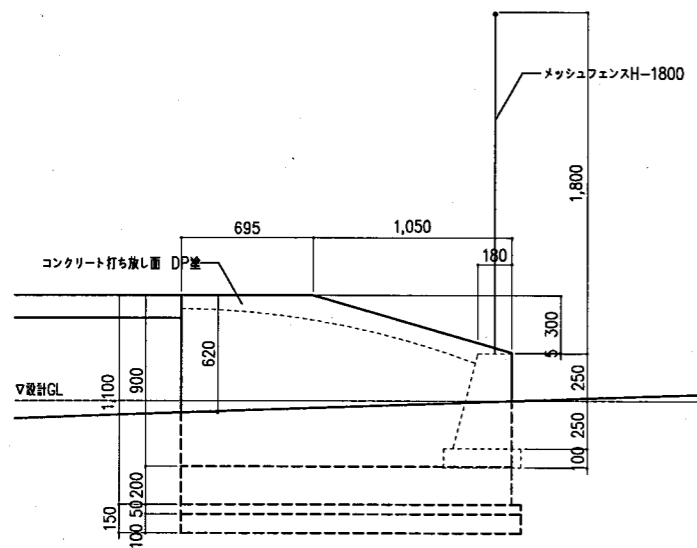


改修 立面図 S=1:100

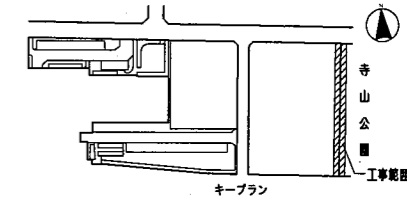


A部側面詳細図 S=1:20

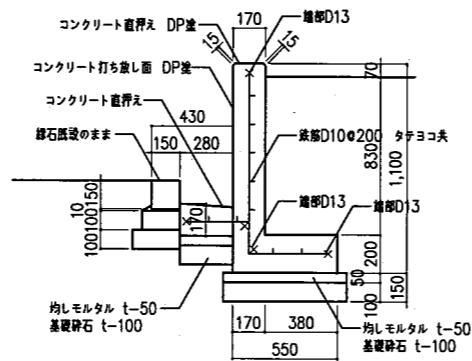

B部断面詳細図 S=1:20

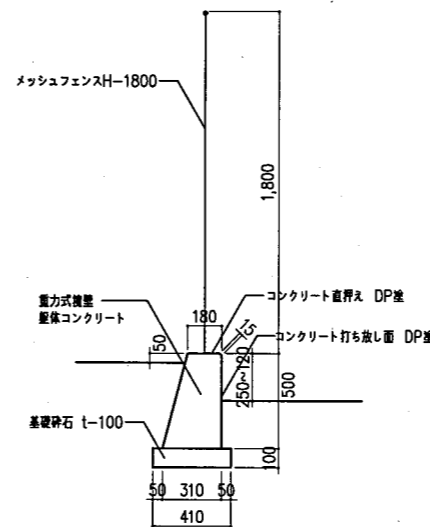

C部断面詳細図 S=1:20

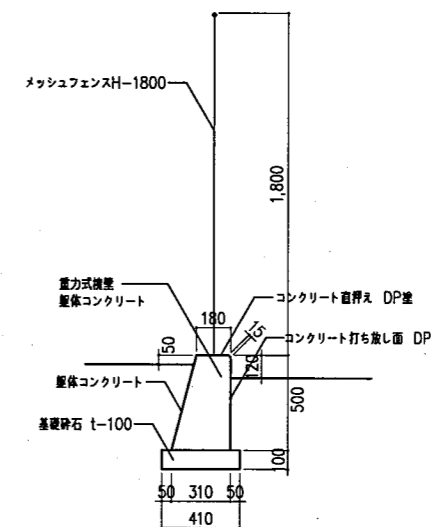

D部断面詳細図 S=1:20

| | | | | | |
|------|--|---------------------------|--|--|--|
| 工事名称 | | 大塚府管上町住宅（建て替え）外観整備その他工事 | | | |
| 型式名 | | | | | |
| 図面名称 | | 公園外観改修図 | | | |
| 図面番号 | | 平成28年3月18日 | | | |
| 作成者 | | 株式会社河野建設事務所 | | | |
| 代表者 | | 大塚府管上町住宅まわりの緑地整備 | | | |
| 規模 | | 伊地知 伊地知 A2 1/14E A3 1/200 | | | |
| 図面番号 | | A / 31 | | | |