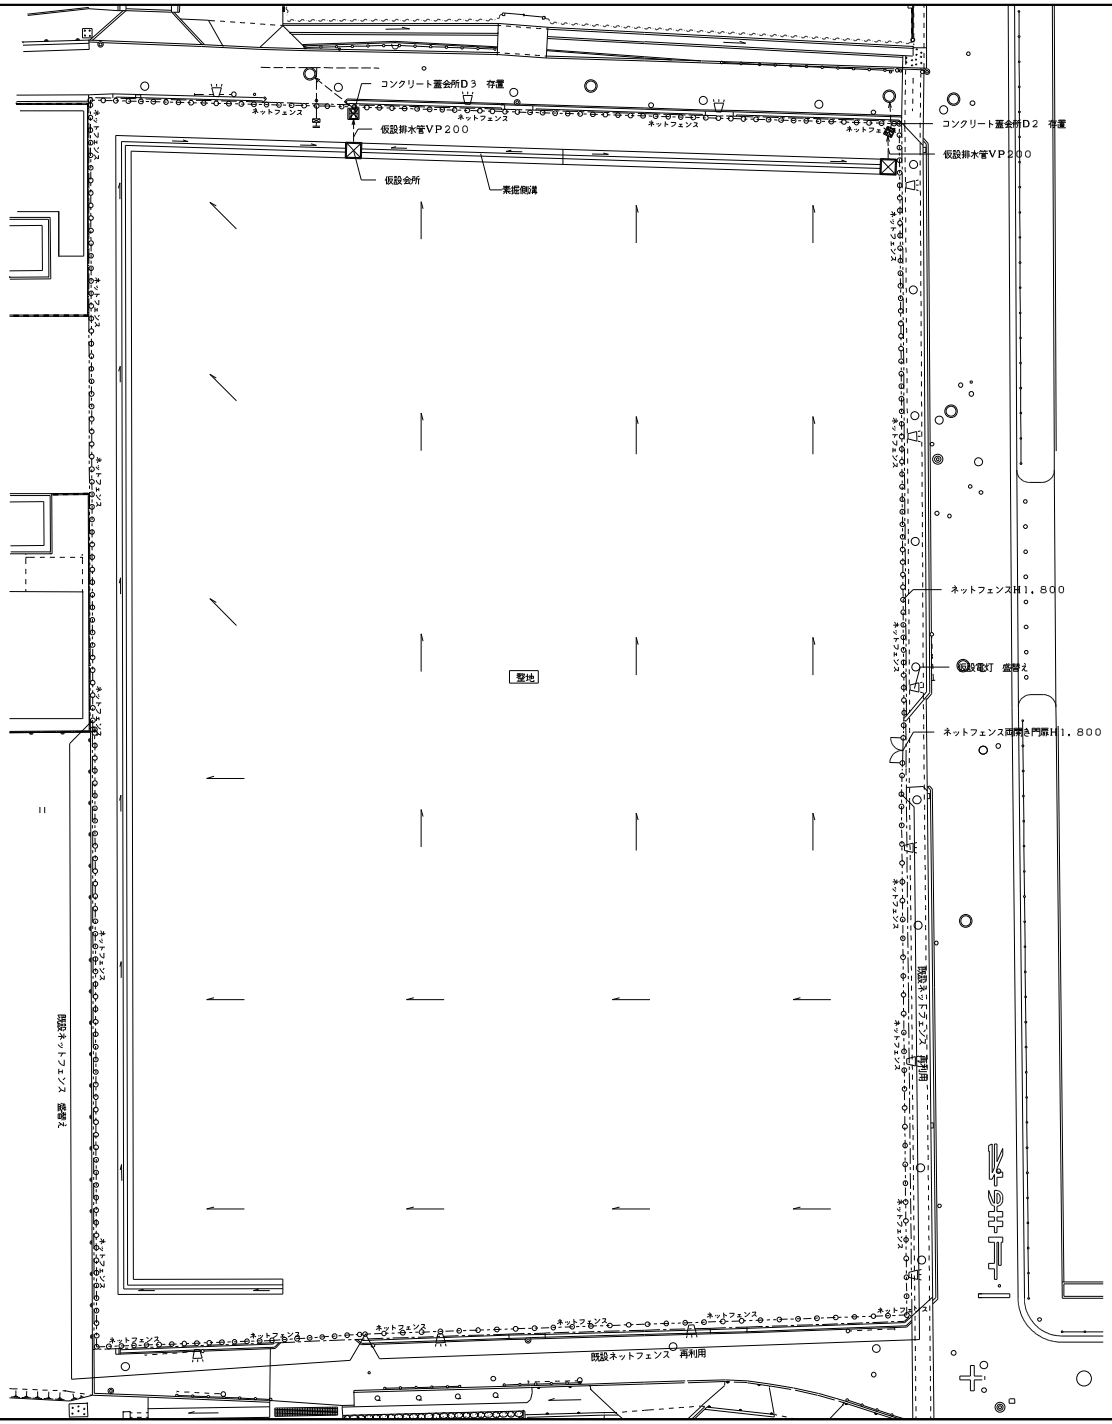

撤去完了図（１）　１／２００

凡　例			
記号	名　称	詳細番号	仮設区分
	ネットフェンス両開き門扉H１，８００ W２，０００	K－１０	新設・存置
ネットフェンス	ネットフェンスH１，８００	K－１０	新設・存置・一部既設盛替え
	仮設電灯	K－４	盛替え・存置 支柱は仮設ポール再利用
	仮設水道（４０ｍｍ）ブラグ・止メ		存置
	仮設会所	K－７	既設再利用・存置
	素掘側溝	K－８	新設・存置
	水勾配		

特記事項：１）仮囲い等で、掘削・埋管打込等を行う場合は、ガス管等の位置を確認の上施工する事。
２）最終会所については確認する事。
３）地盤の沈下がない様に、くい撤去完了後、敷地全面整地・転圧する事。
又、既設素掘側溝及び仮設会所を破損した場合は、復旧する事。
４）撤去完了後の整地レベルについては、監督職員の指示による事。
又、整地後は、１０ｍメッシュでレベル測量を行い、図面を作成し、監督職員の確認を受ける事。

工事名称	大阪府営枚方牧野北第１期高層住宅（建て替え）新築外２件くい工事
型式名	
図面名称	撤去完了図（１）
設計	平成２４年　９月　２８日

大阪府住宅まちづくり部公共建築室							
代表者	設計	作図	縮尺		A１	１／２００	図面番号
			A２	－	A３	１／４００	7／16