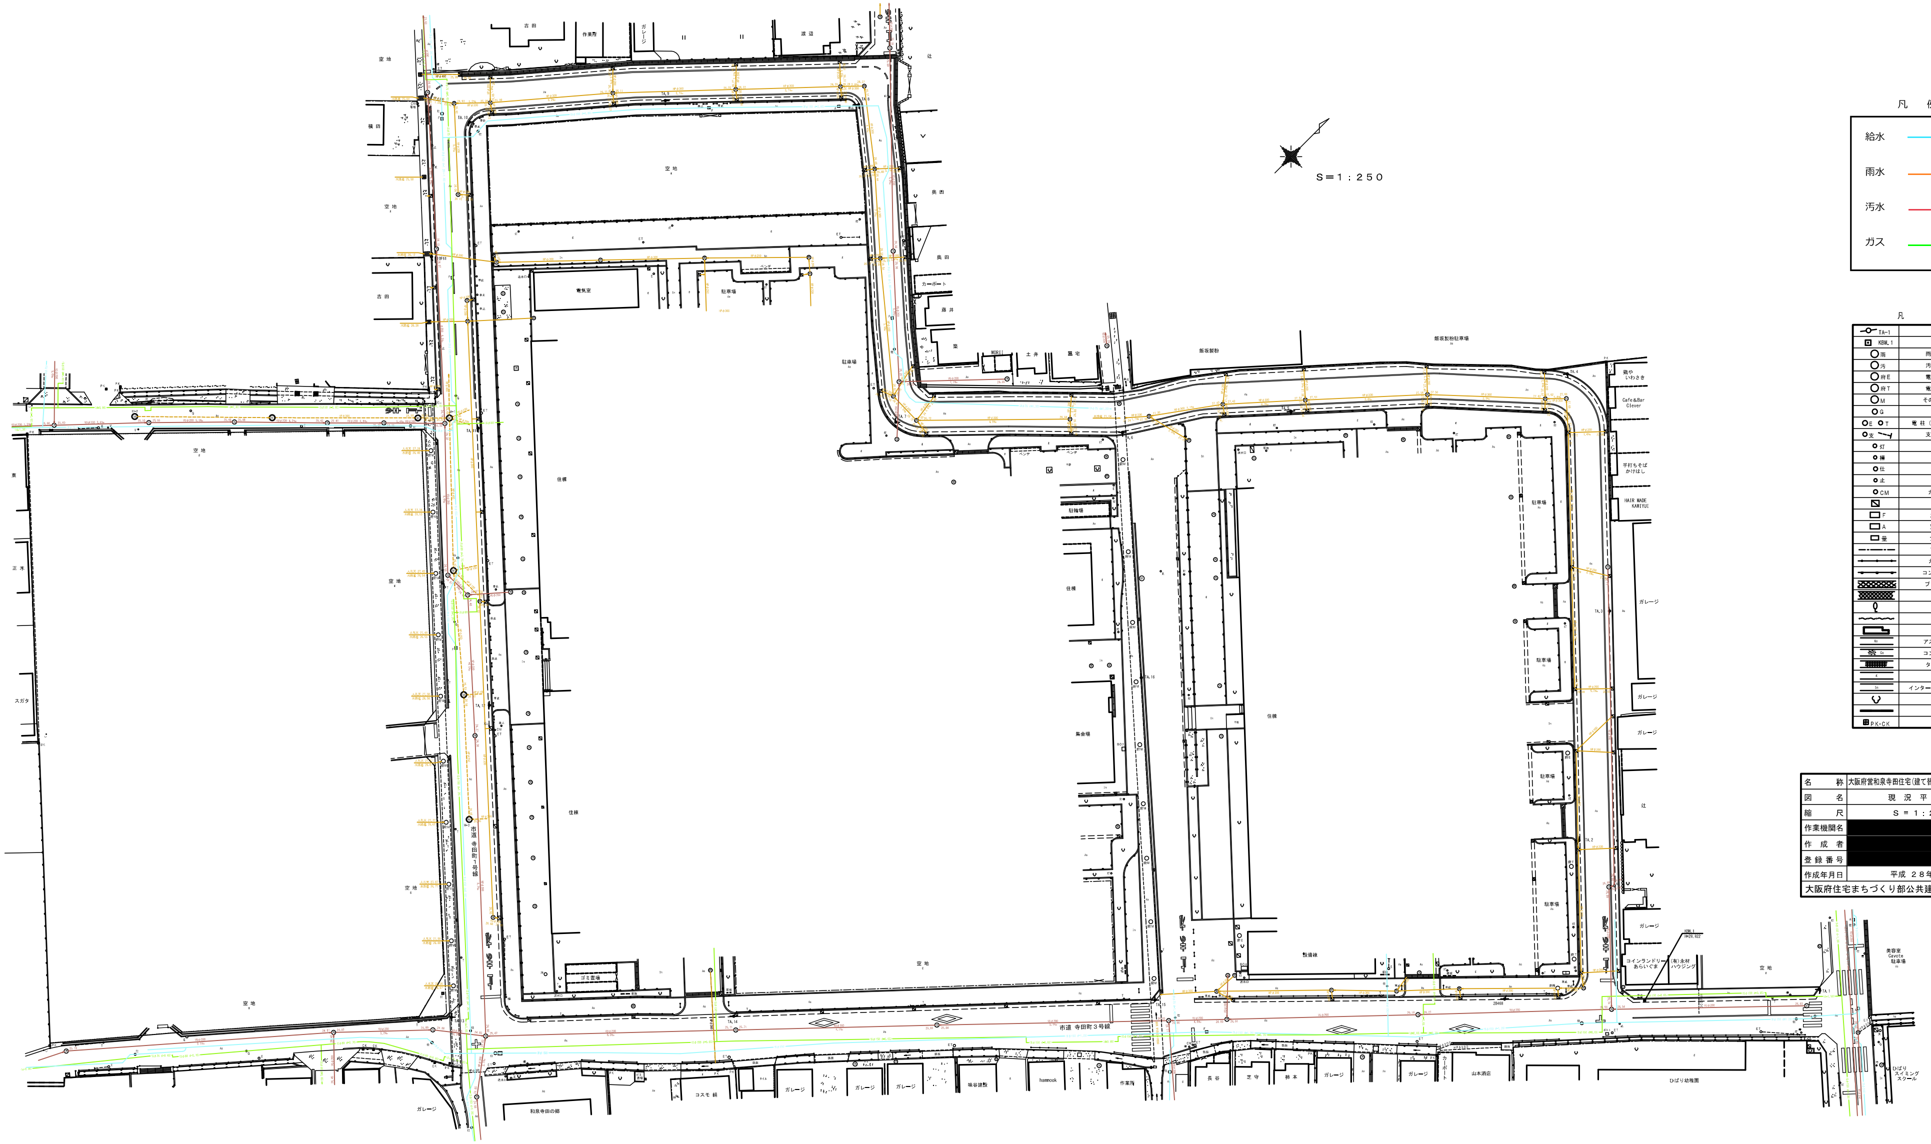
市道 寺田町3号線
空地
住棟
駐車場
集会場
電気室
ゴミ置場
ガレージ
美容室
Cavote
駐車場
コインランドリー
あらいぐま
(有)永村
ハウジング
Cafe&Bar
Clever
山本酒店
ひばり幼稚園
ひばり
スイミング
スクール

S＝1：250

凡　例

給水	🟦
雨水	🟧
汚水	🟥
ガス	🟩

凡　例

TA-1	基準点
KBM.1	水準点
○雨	雨水マンホール
○汚	汚水マンホール
○府E	電気マンホール
○府T	電話マンホール
○M	その他マンホール
○G	ガス弁
○E ○T	電柱（電気・電話）
○支	支柱・支線
○灯	街路灯
○標	標識
○仕	仕切弁
○止	止水栓
○CM	カーブミラー
▨	集水桝
□F	消火栓
□A	空気弁
□量	量水器
	フェンス
	ガードパイプ
	コンクリート擁壁
	ブロック積擁壁
	石積
	独立樹
	生垣
	建物
As	アスファルト舗装
Co	コンクリート舗装
	タイル張り舗装
Z	土壌
In	インターロッキングブロック
	植樹
	ブロック塀
⊞PK・CK	境界標

名　称	大阪府営和泉寺田住宅(建て替え)分筆その他測量業務
図　名	現況平面図
縮　尺	S＝1：250
作業機関名	[redacted]
作成者	[redacted]
登録番号	[redacted]
作成年月日	平成 28年　2月

大阪府住宅まちづくり部公共建築室住宅設計課