

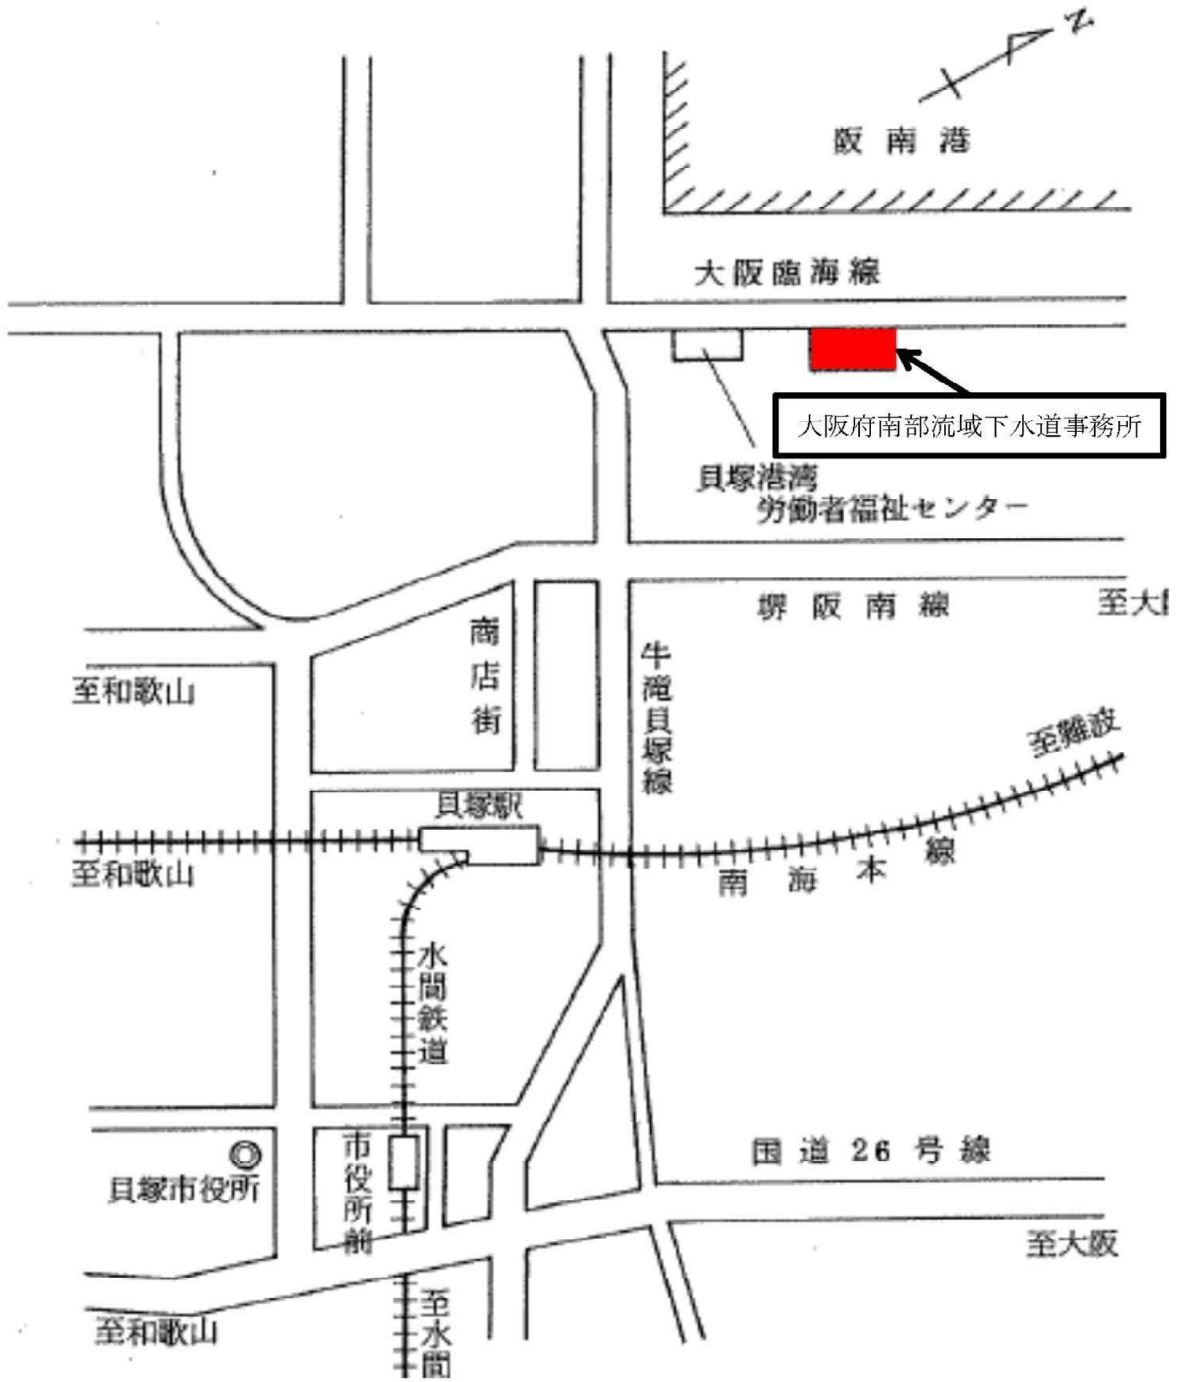


南部流域下水道事務所位置図

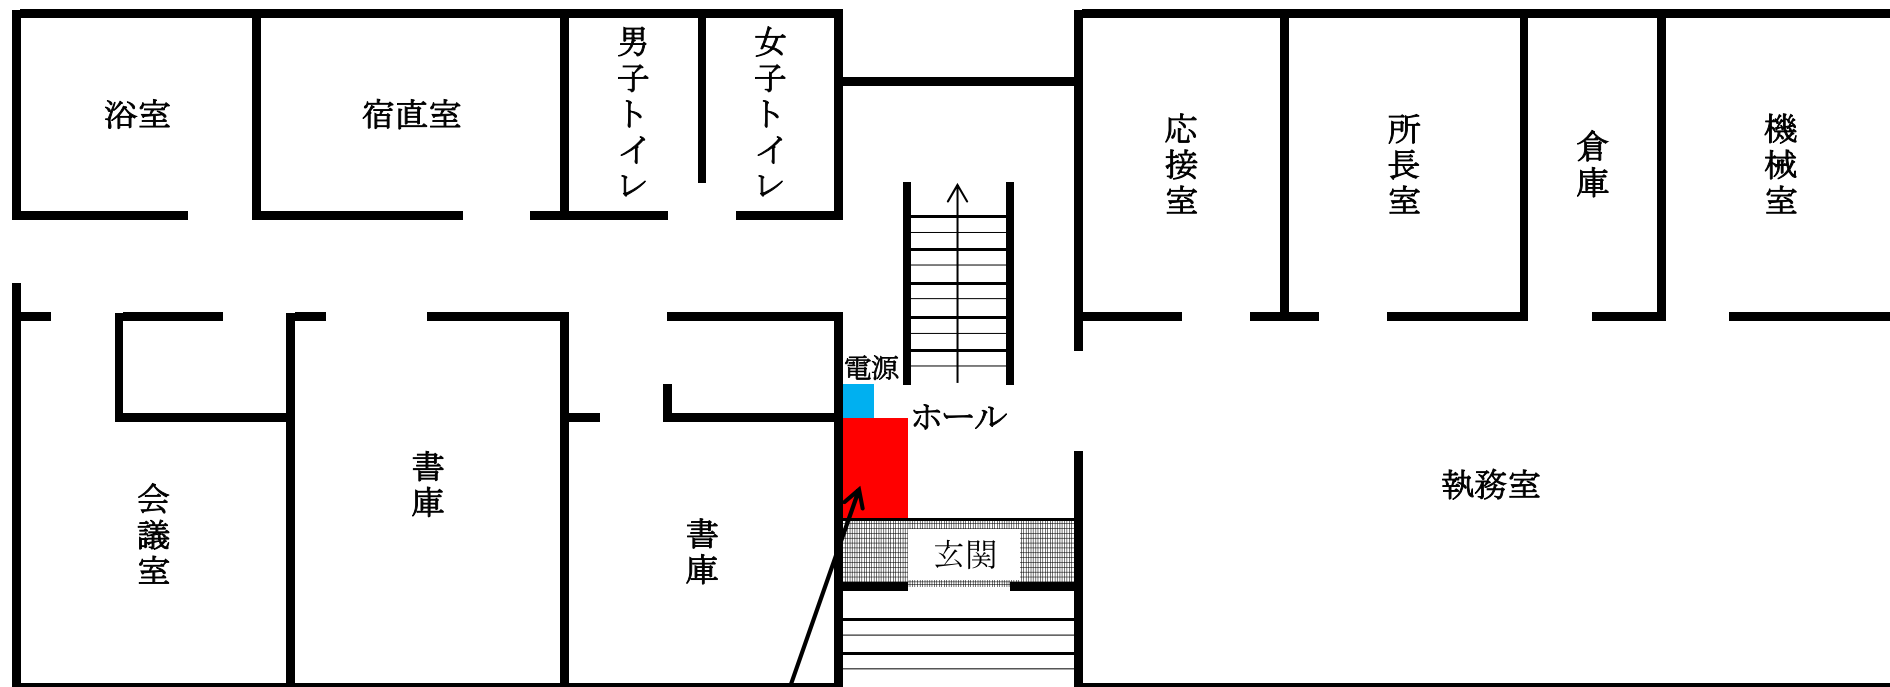

南部流域下水道事務所 設置位置図

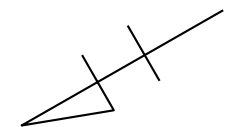

設置箇所

0.5㎡以上
1.0㎡未満