

図1 大阪府立上方演芸資料館 フロア図


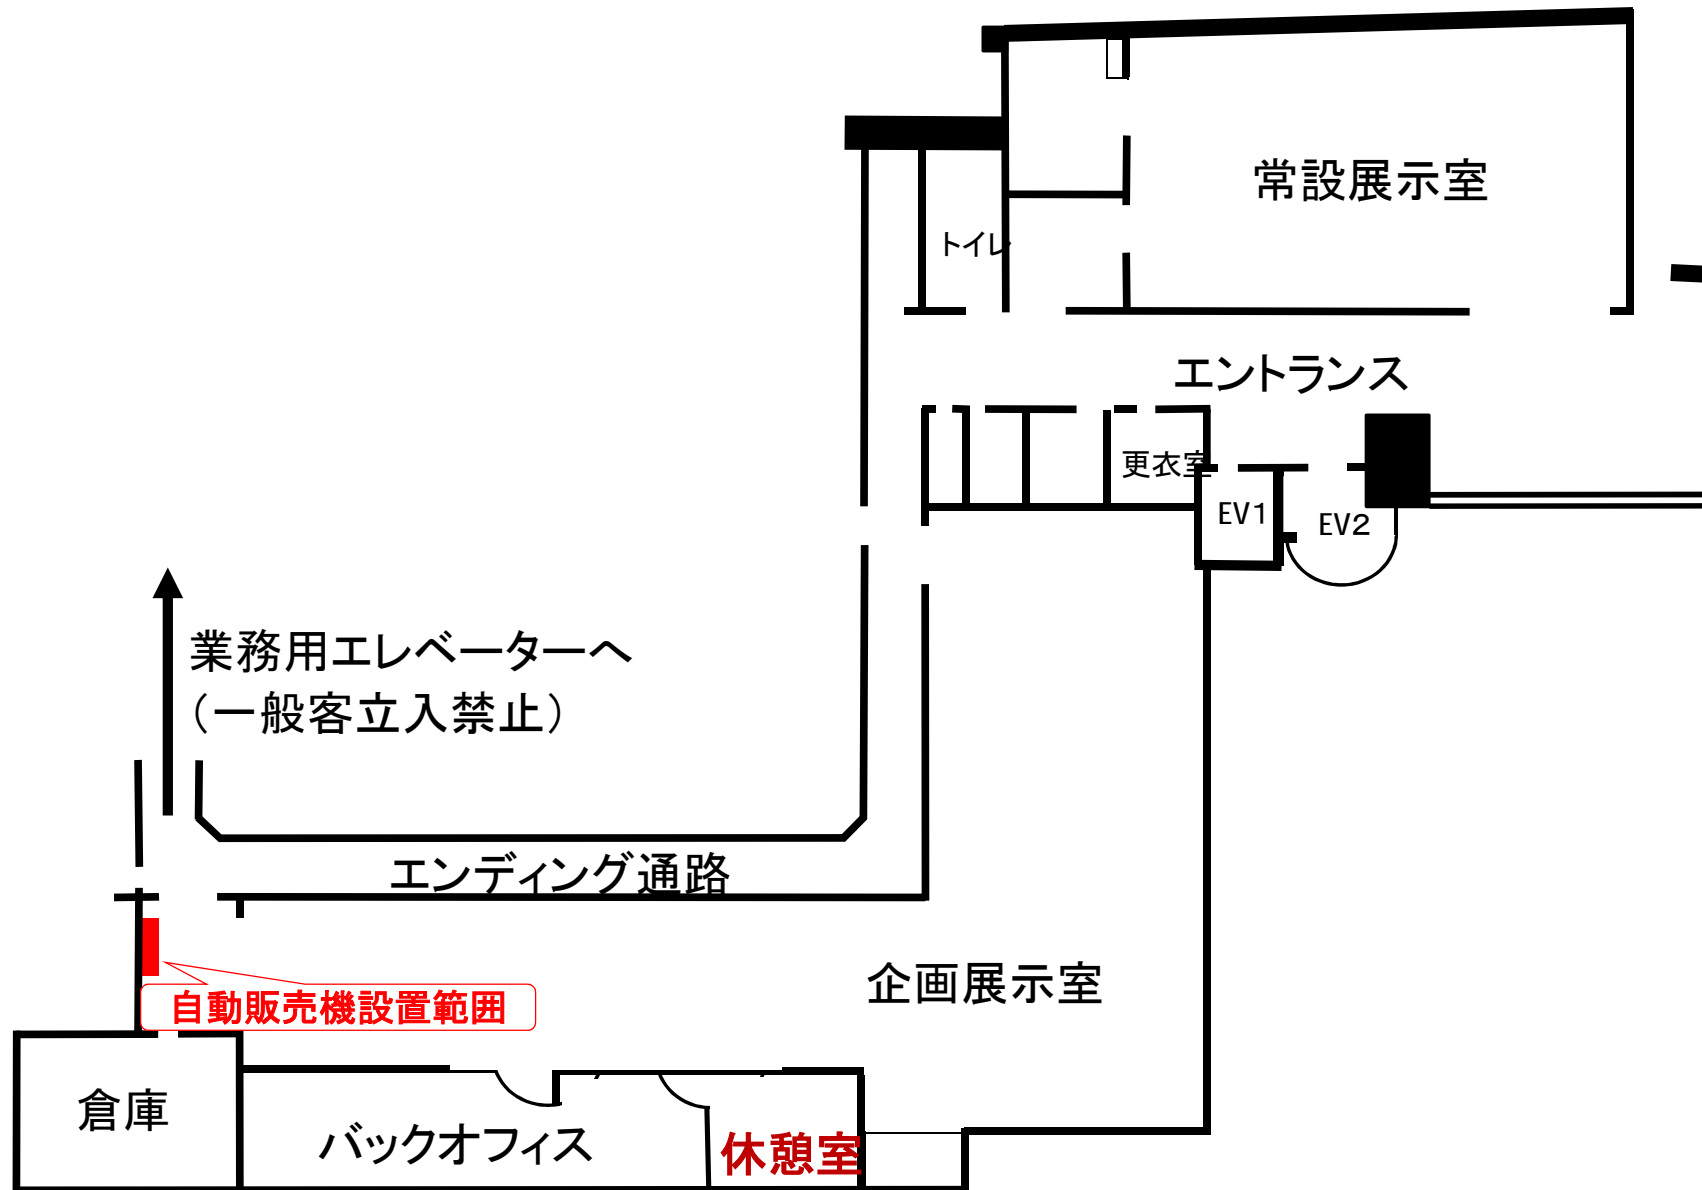


図2 大阪府泉南府民センタービル フロア図



詳細図

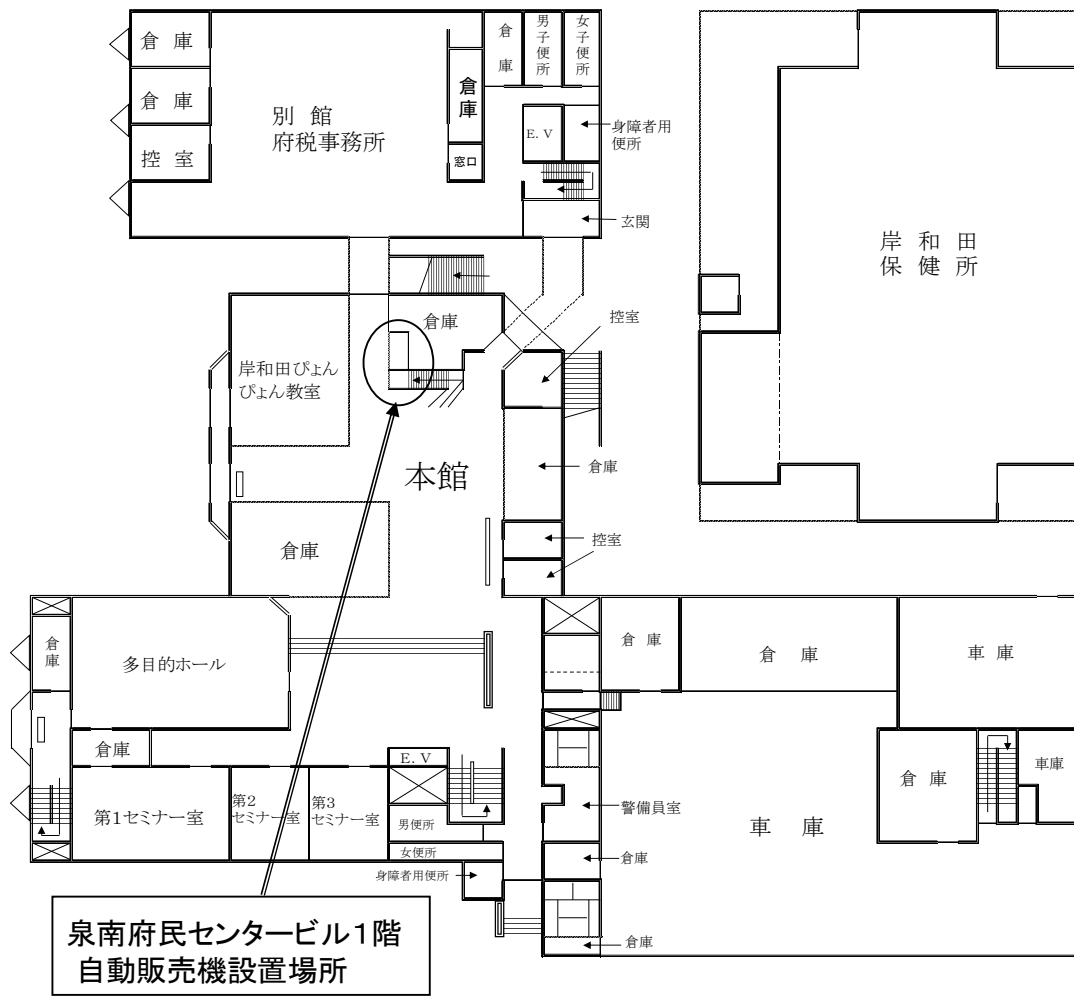