



# 一般国道480号（父鬼バイパス）概要図

## 事業箇所図

位置図

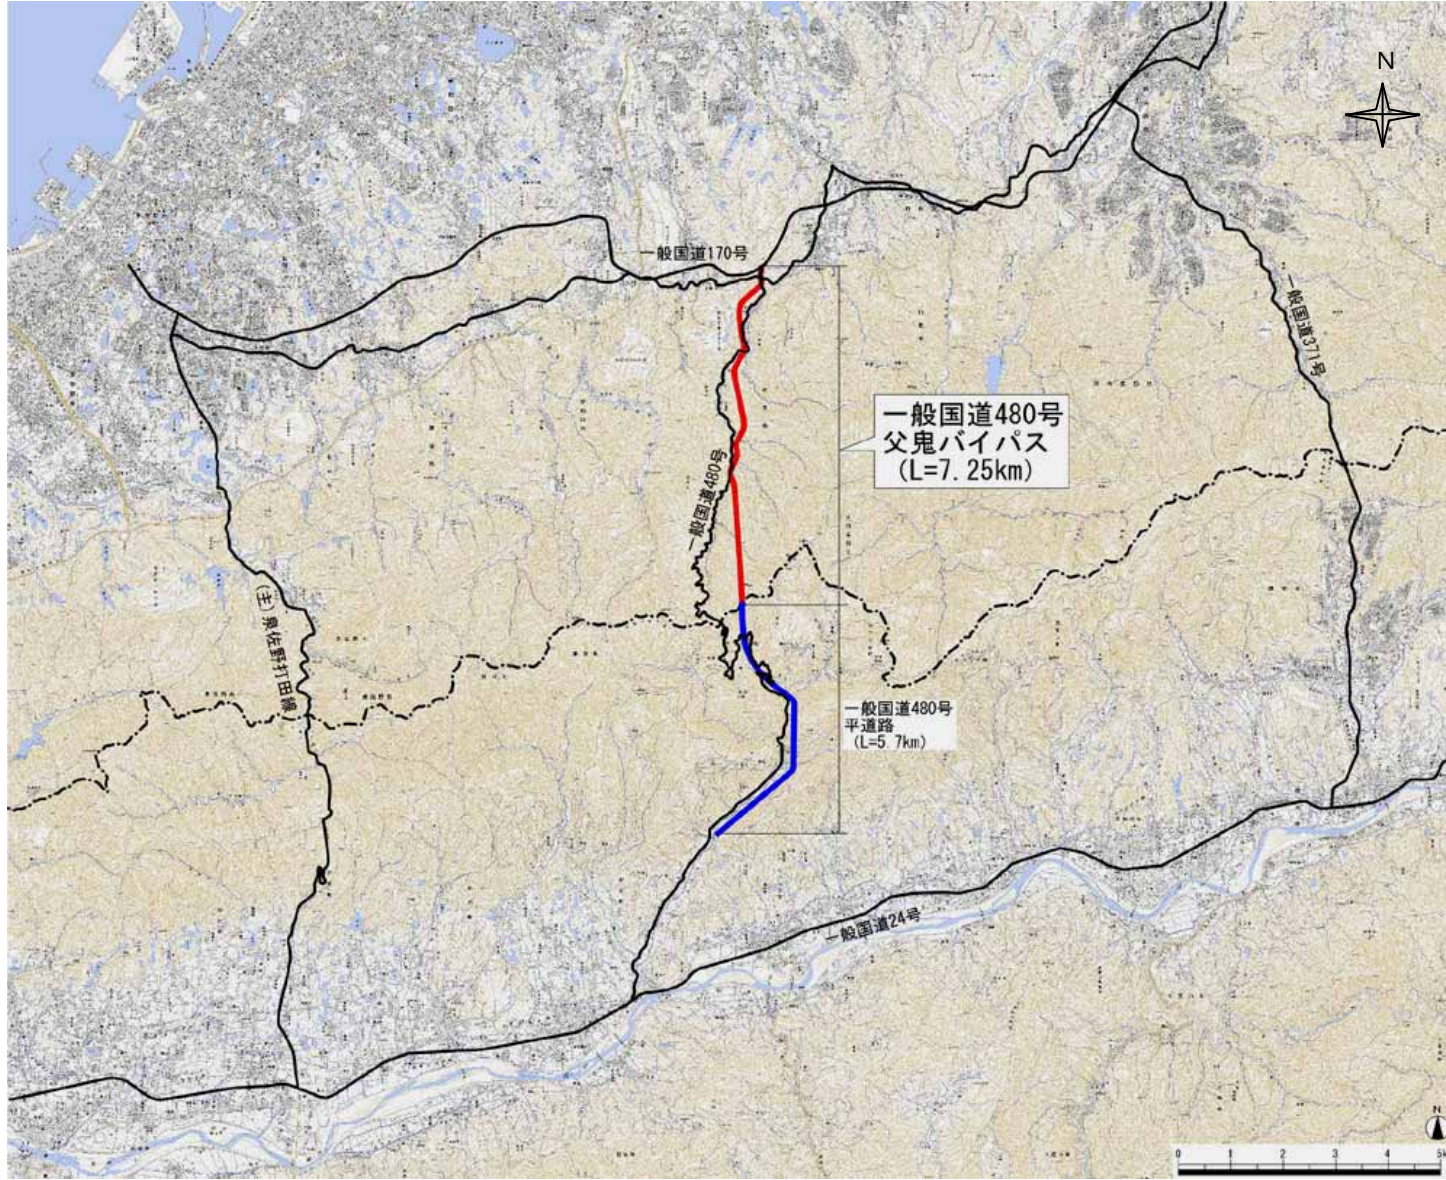


## 平面図

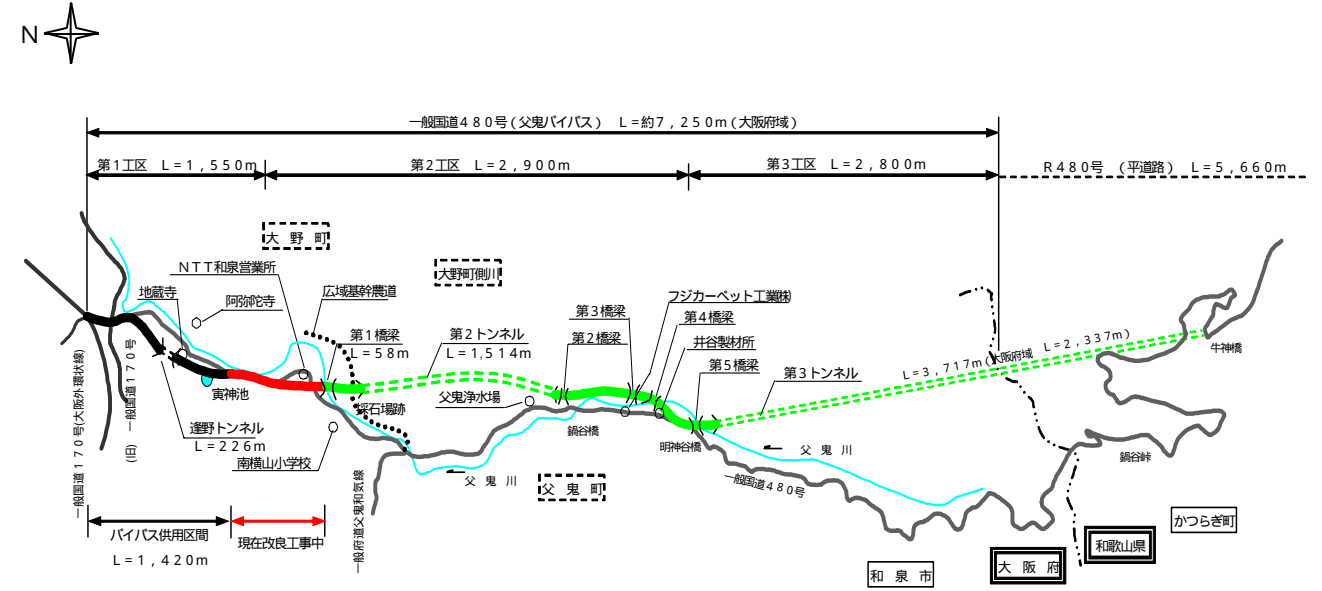

## 標準断面図

標準横断面図（一般部）

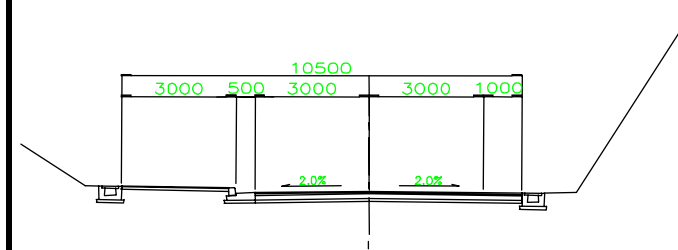

標準横断面図（逢野ト礼部）

