


牛 滝 川 改 修 事 業

進捗状況


用地	工事
27%	37%

牛滝川全体計画区間 L=約7.4km

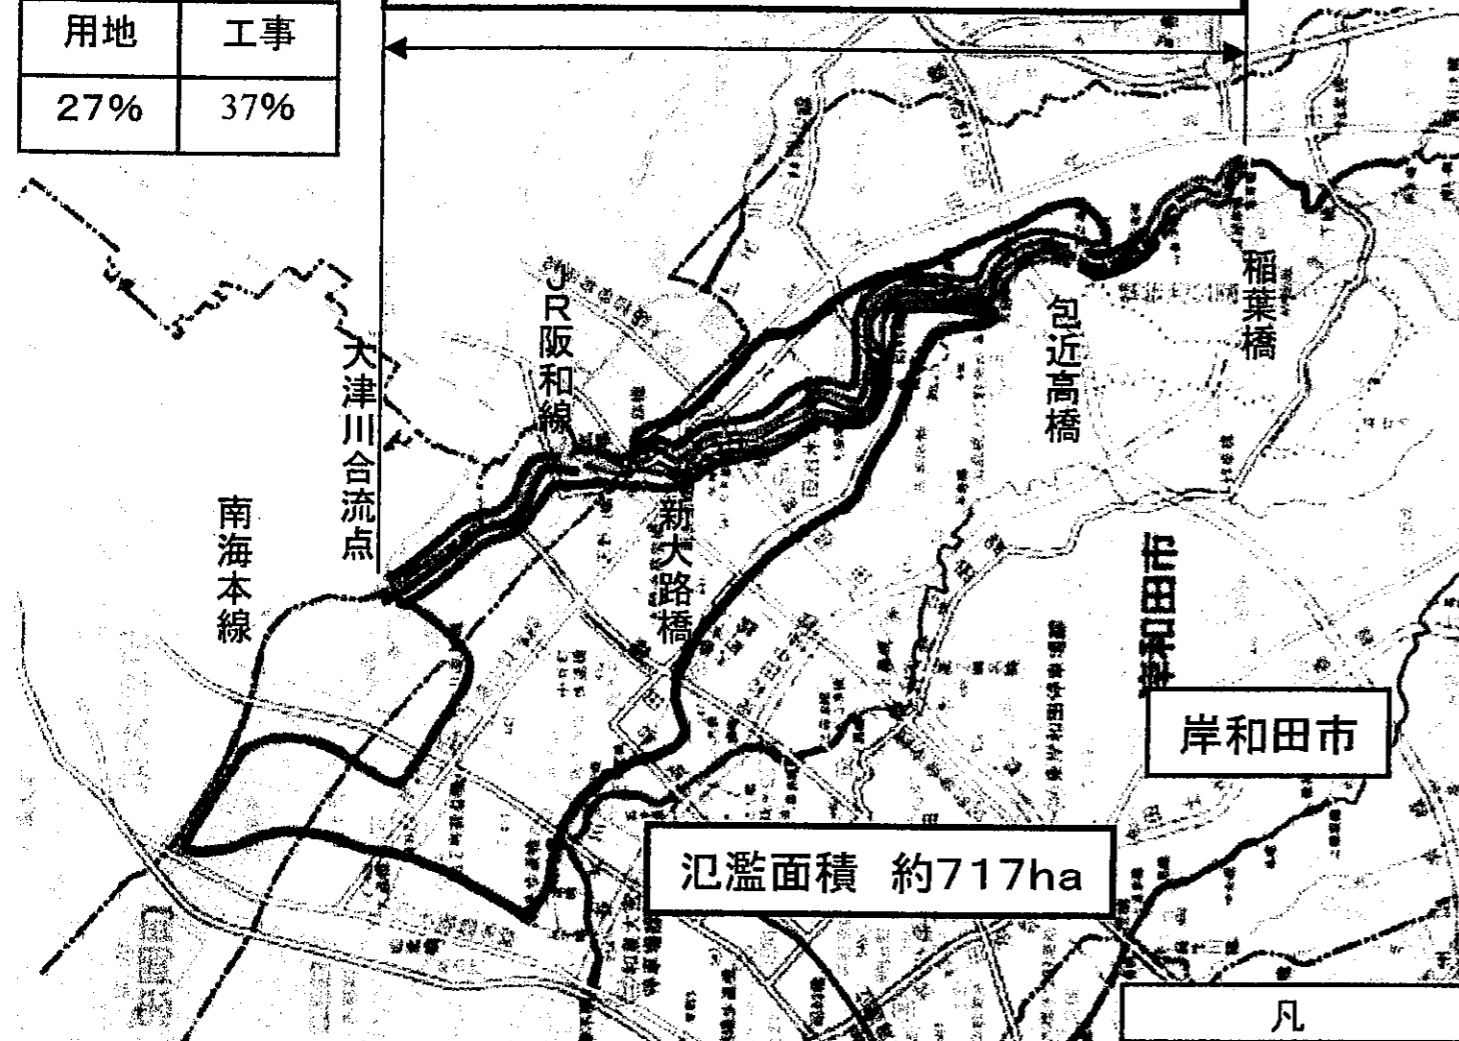

凡 例	
	H14年度迄改修済区間
	未改修区間
	氾濫区域


断面図

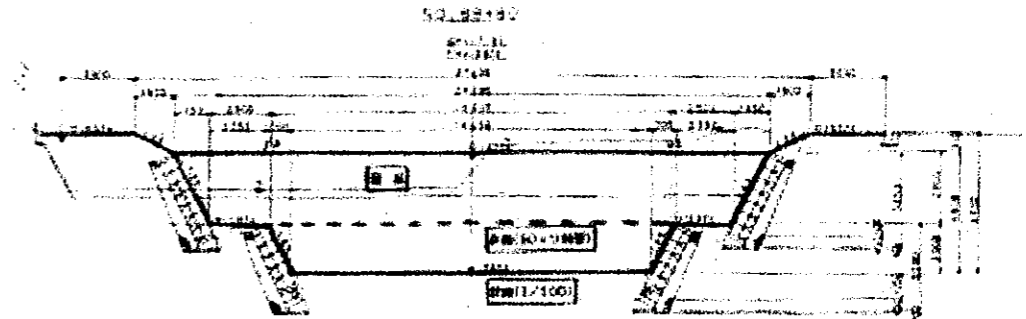

改修前



改修後

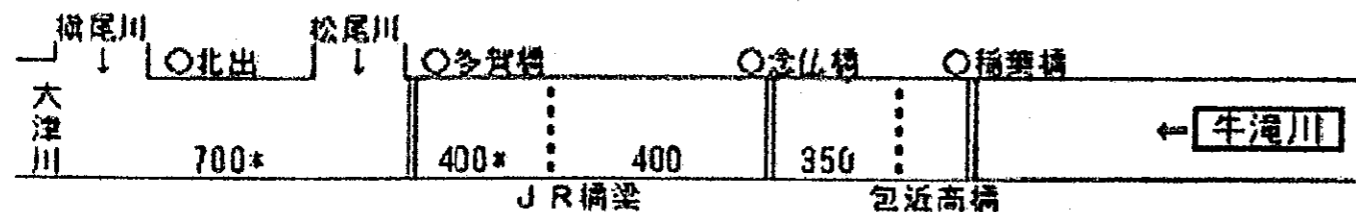

1/100年
* : 1/100年で改修済

整備目標流量