


区画配置図

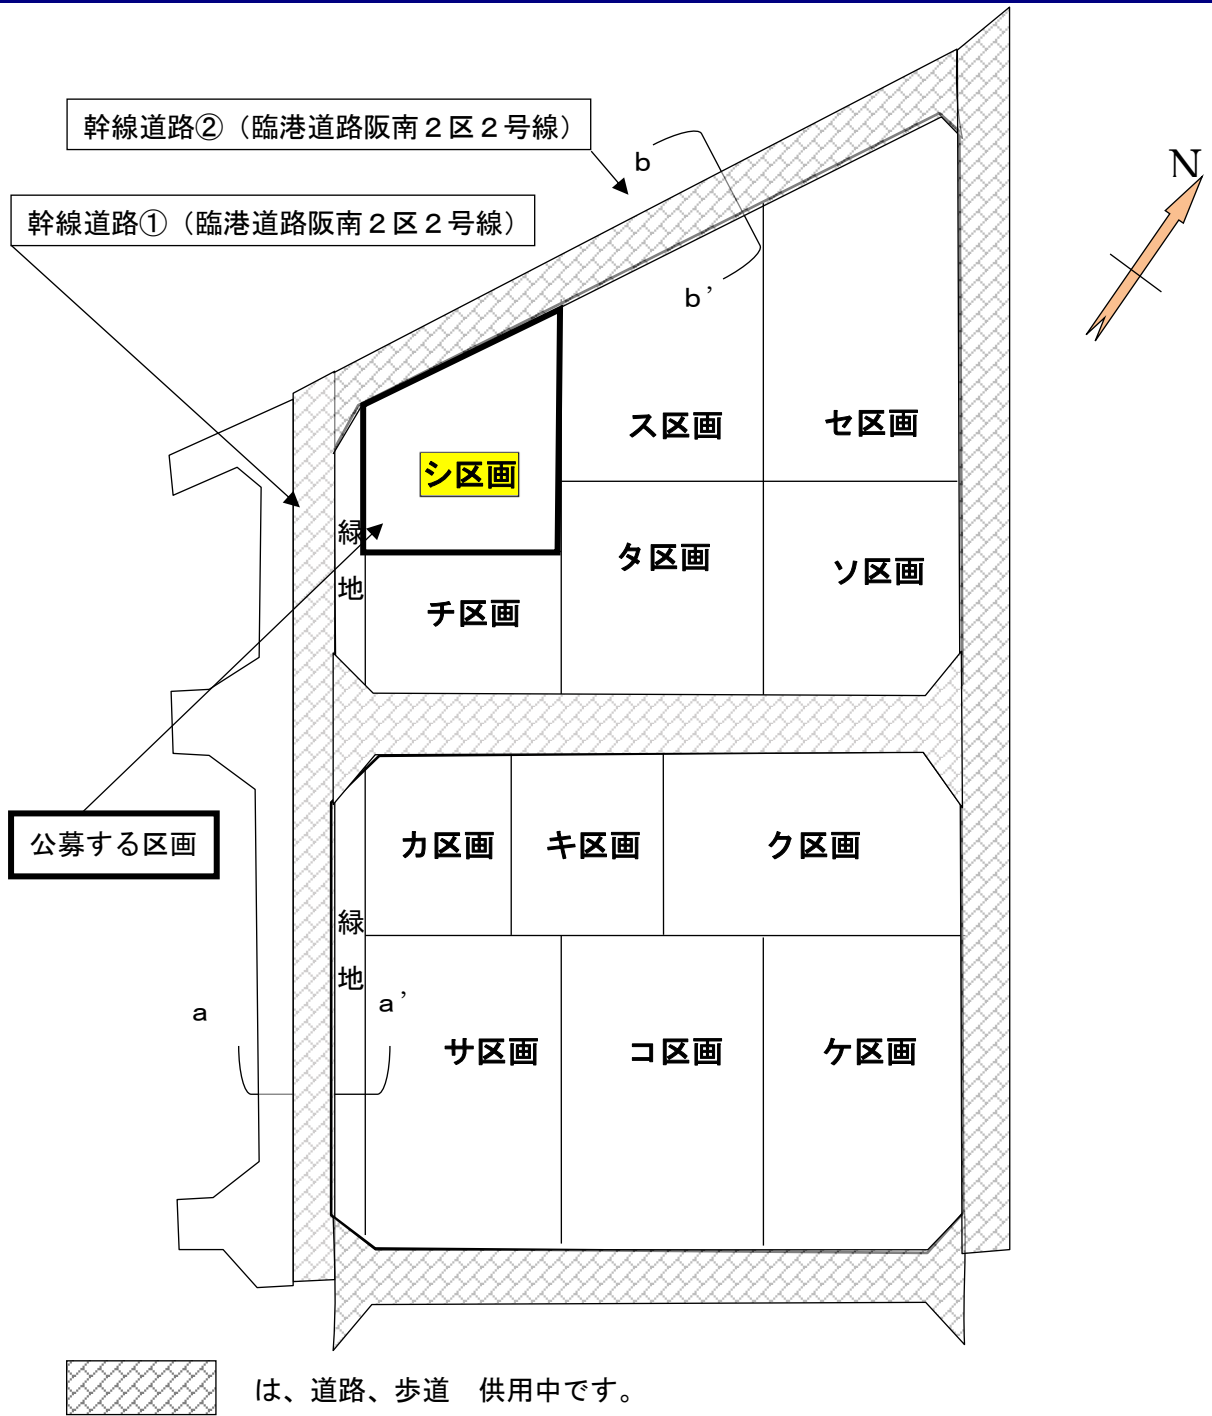

緑地には出入り口は設置できません。