

# 環


～めぐる～

人と人との出会いには無限の可能性がありその縁を育む場所  
にしたいと思いました。

多様な価値観やライフスタイルがある中で現在も活発に行わ  
れている自治活動の拠点として様々な世代が利用する集会所  
と広場を通して人と人とがつながりをもてる空間を設計しま  
した。

集会所に通じ土間を作り、広場では材質や配色を分けて道の  
ようにして全体を繋げて一体的に使っていただける配置にし  
ています。

## Diagram

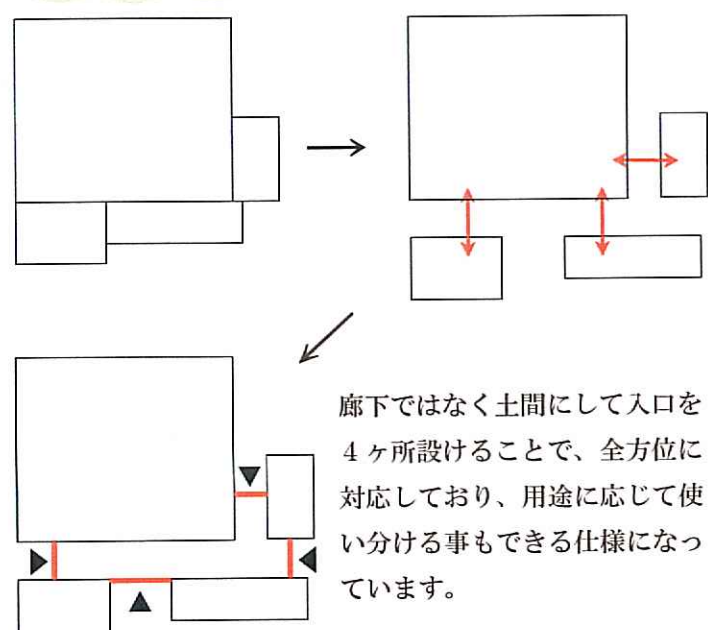


## 東屋


少し休憩したいと思った時、椅子があれば座りたくなる。  
しかし、現在の広場には東屋が1つだけであり、なぜか  
遠慮してしまう。

それならば数を増やそうと思い、3つに増やしてより多  
くの方が利用しやすいようにしました。

屋外での休憩や雨宿りなどのスペースとして自由に活用  
していただければと思います。

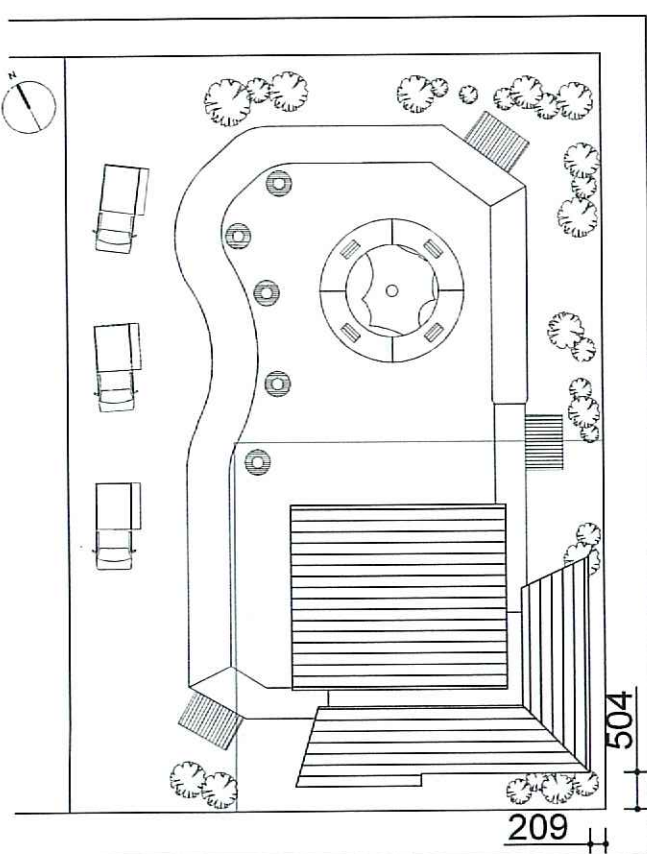

配置図兼屋根伏図 S=1/400

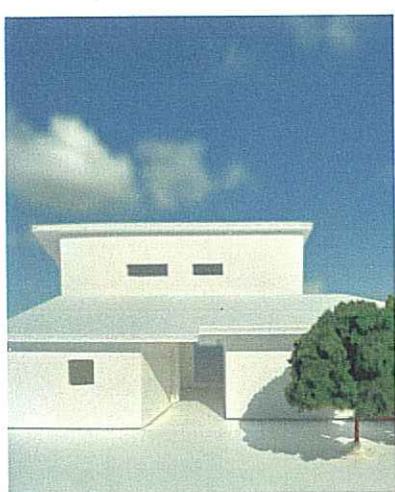

床面積：147.9㎡  
a=77.4㎡  
b=12.4㎡  
c=13㎡  
d=16.8㎡  
f=28.3㎡  
a+b+c+d+f=147.9㎡


外壁仕上げ：木質系サイディング

屋根材：ガルバリウム鋼板


構造：SE構法




南東立面図 S=1/100

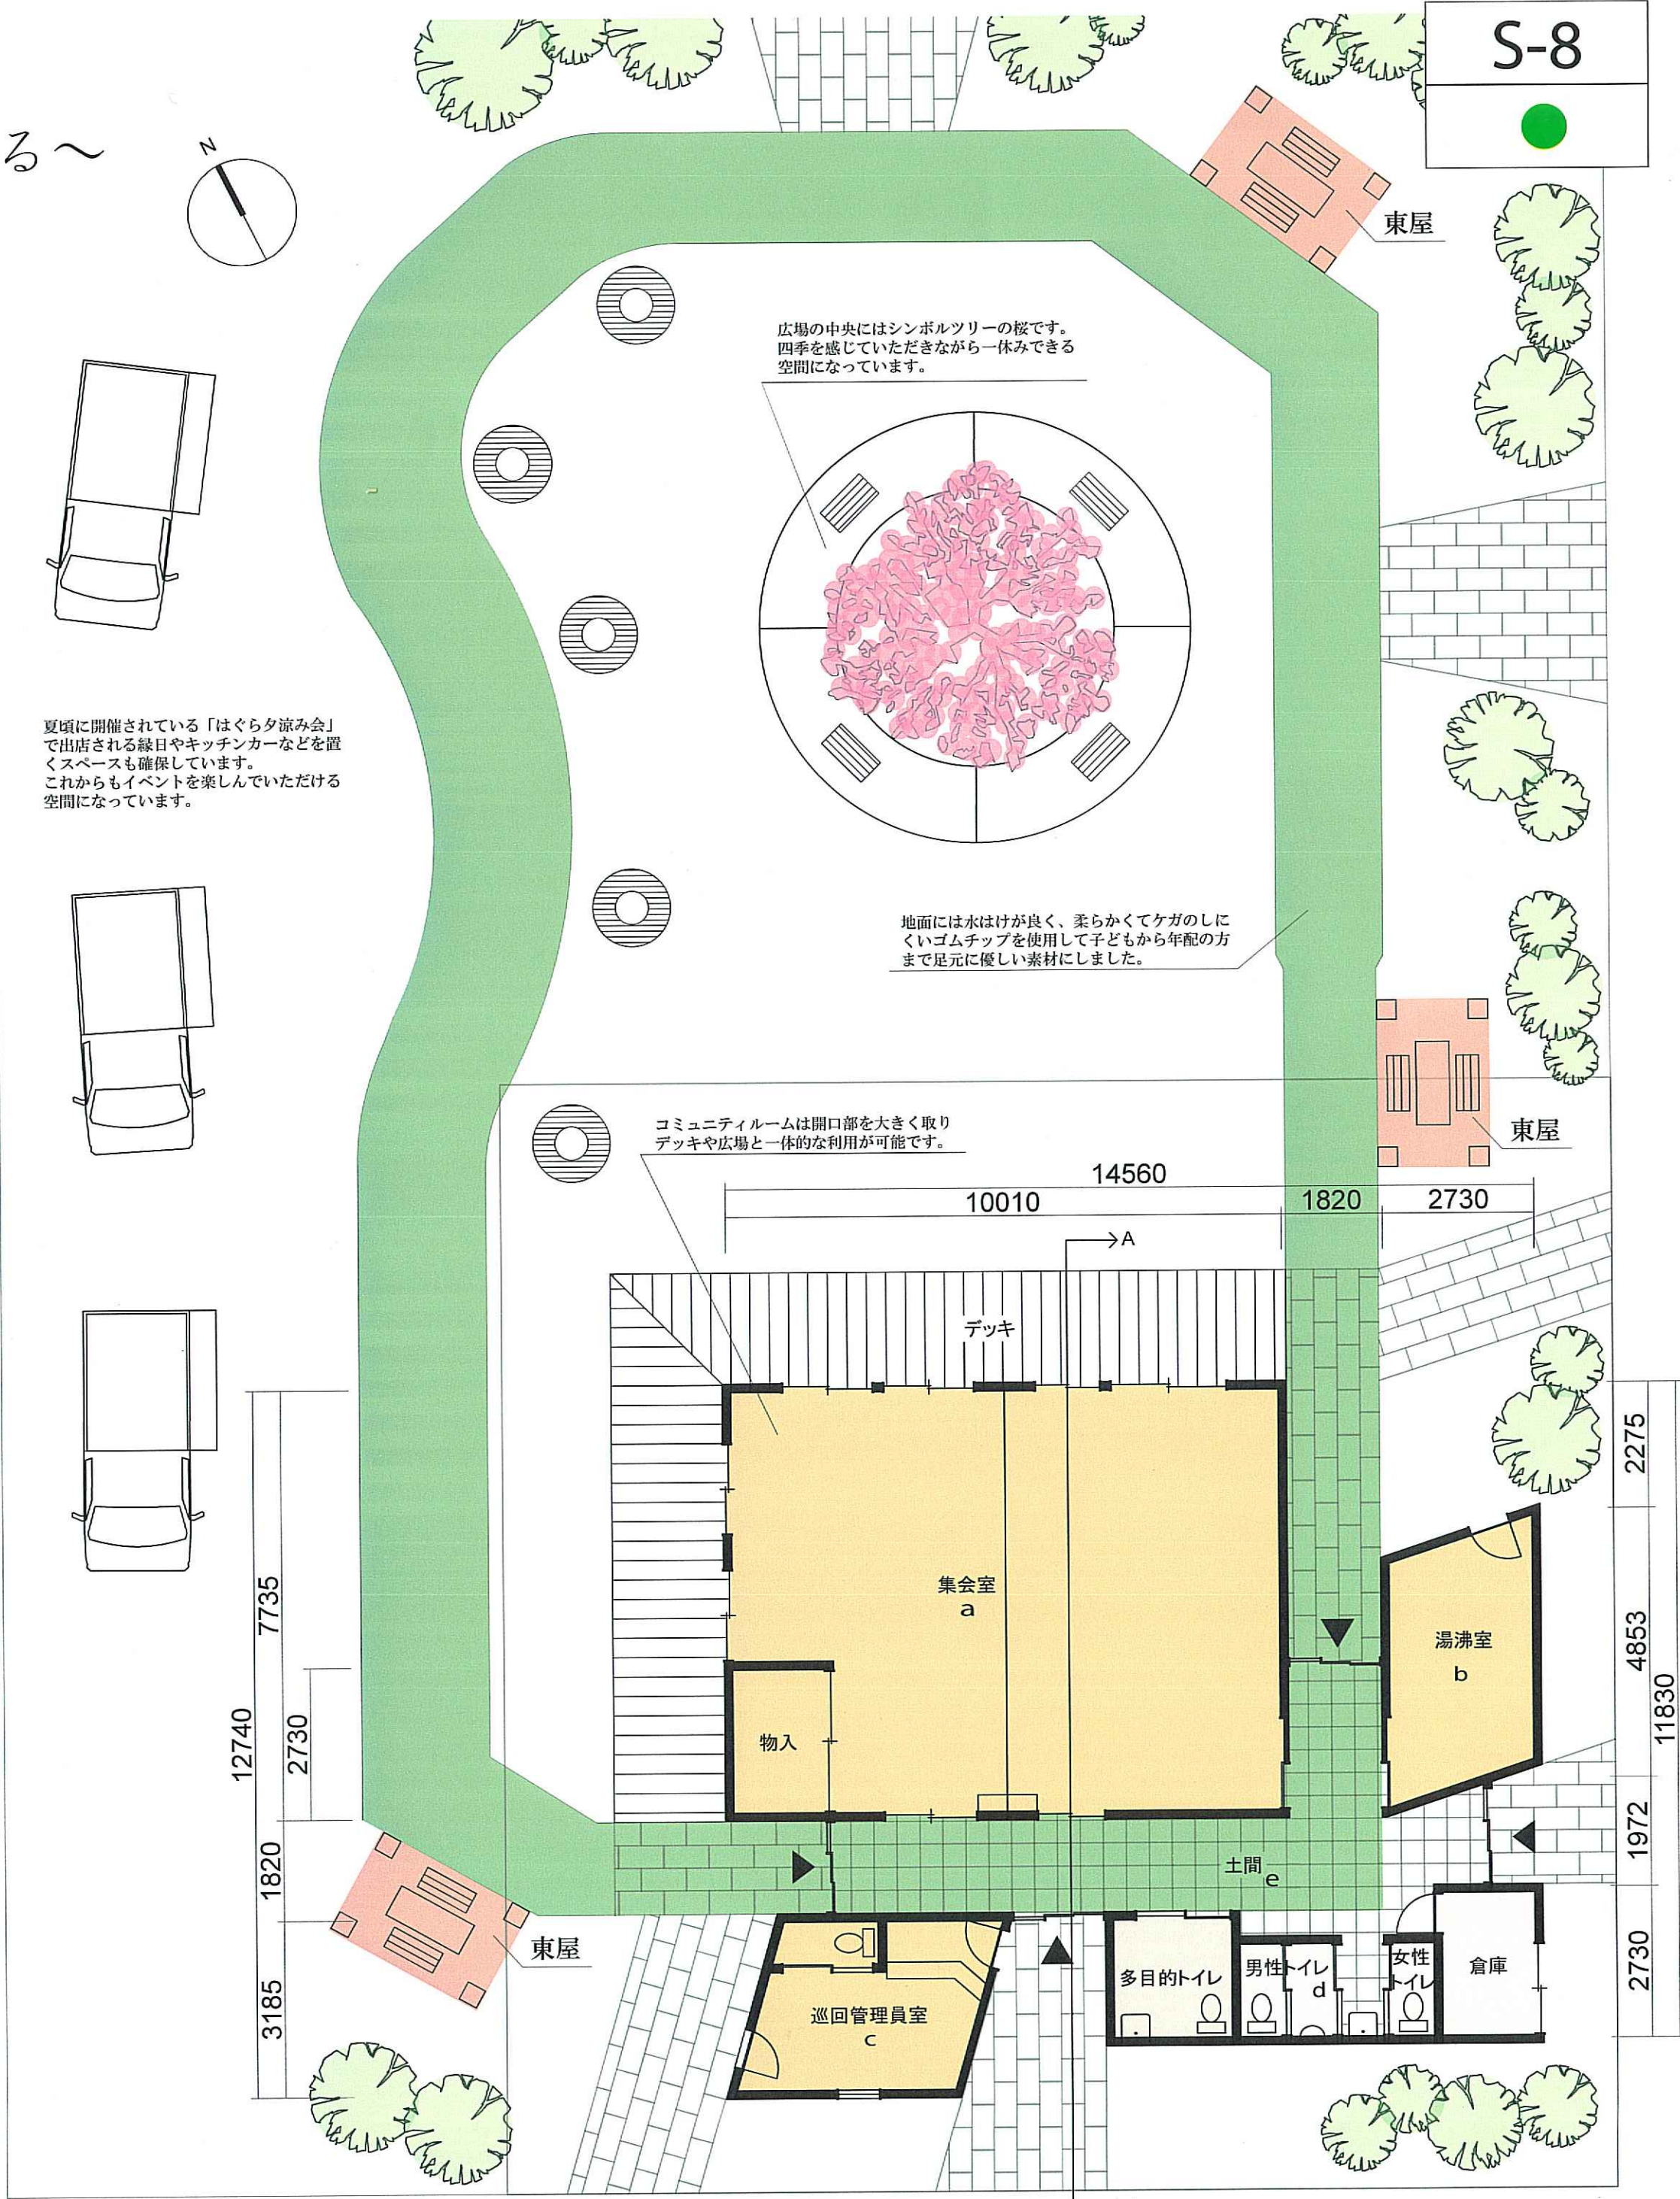

平面図 S=1/100

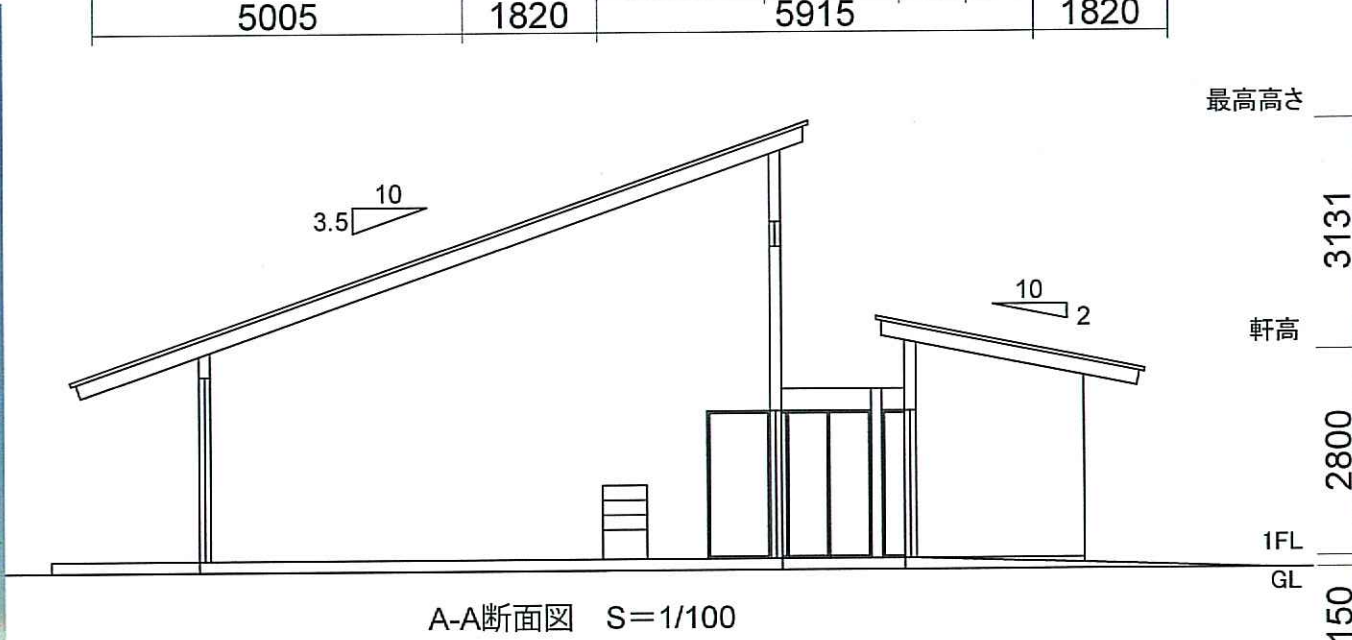

A-A断面図 S=1/100

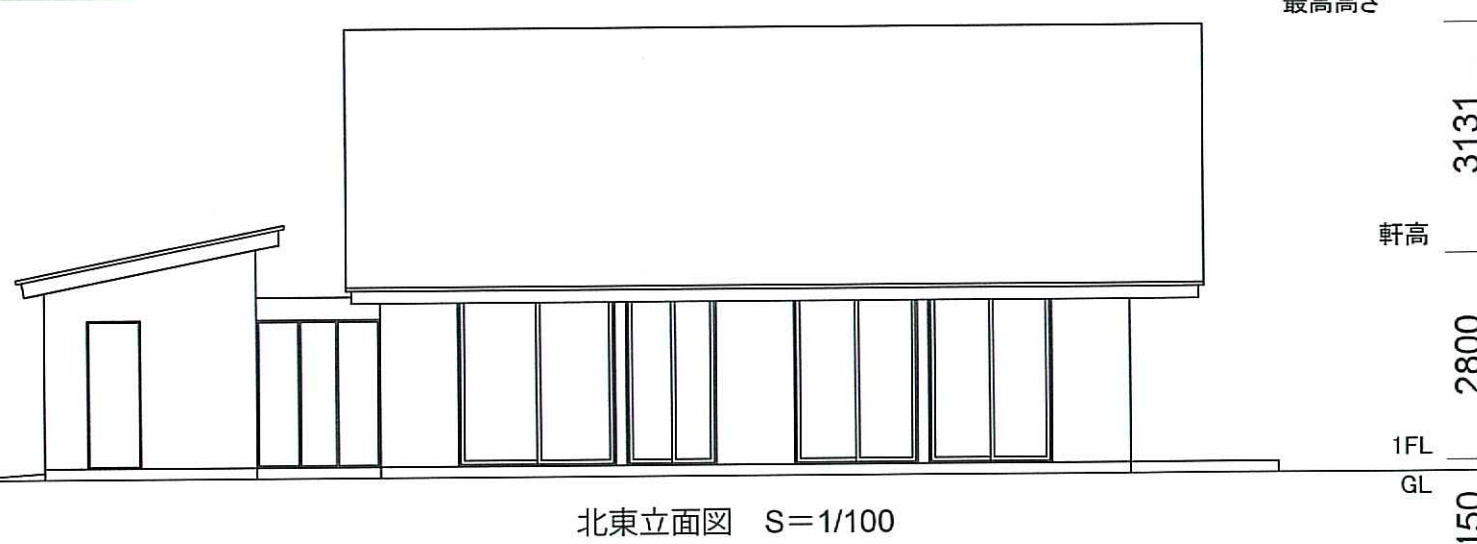

北東立面図 S=1/100