

H

S-31



コンセプト



人と自然、機能とデザインが調和する
H型空間は中央の中庭で光と風を取り込み、
効率的な動線計画で利便性を実現し
左右のゾーン分離により多目的な利用を可能にし、
心地よい交流と独立性を提供する建築

多機能性と多様性


H型の建築物は、中央の共有スペースで人々の交流を促し、
両翼に独立した機能を配置することで多様な用途に
対応。採光・通風を最大化した快適な環境と効率的な動線設計で、
柔軟性と利便性を両立した次世代の建築デザイン

利用者へのメッセージ


この集会所はみなさんと育んでいく場所です。
長年にわたり日々生活をしていく上でかかせなかった給水塔。
そんな給水塔の記憶を受け継ぎ地域の新たな拠点へと。
そしてこの場所が皆さんの「心の拠り所」になることを願っています

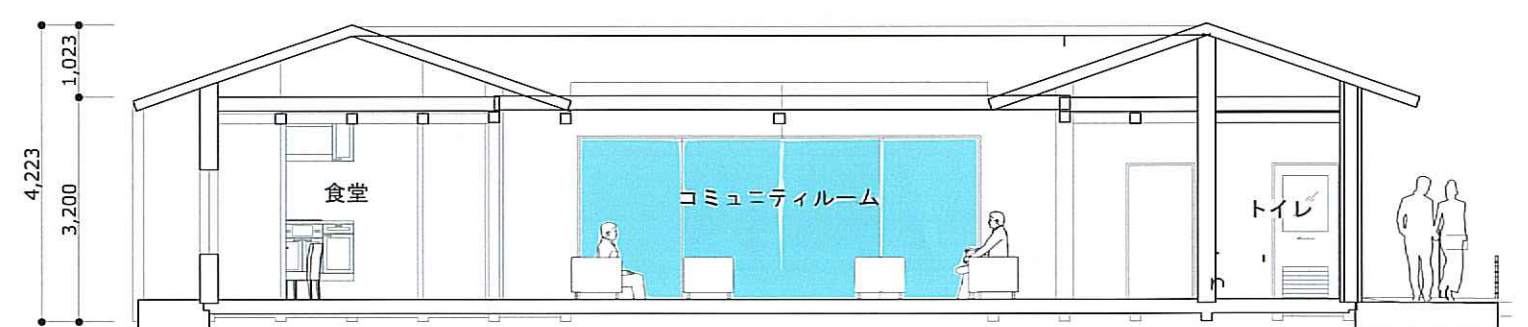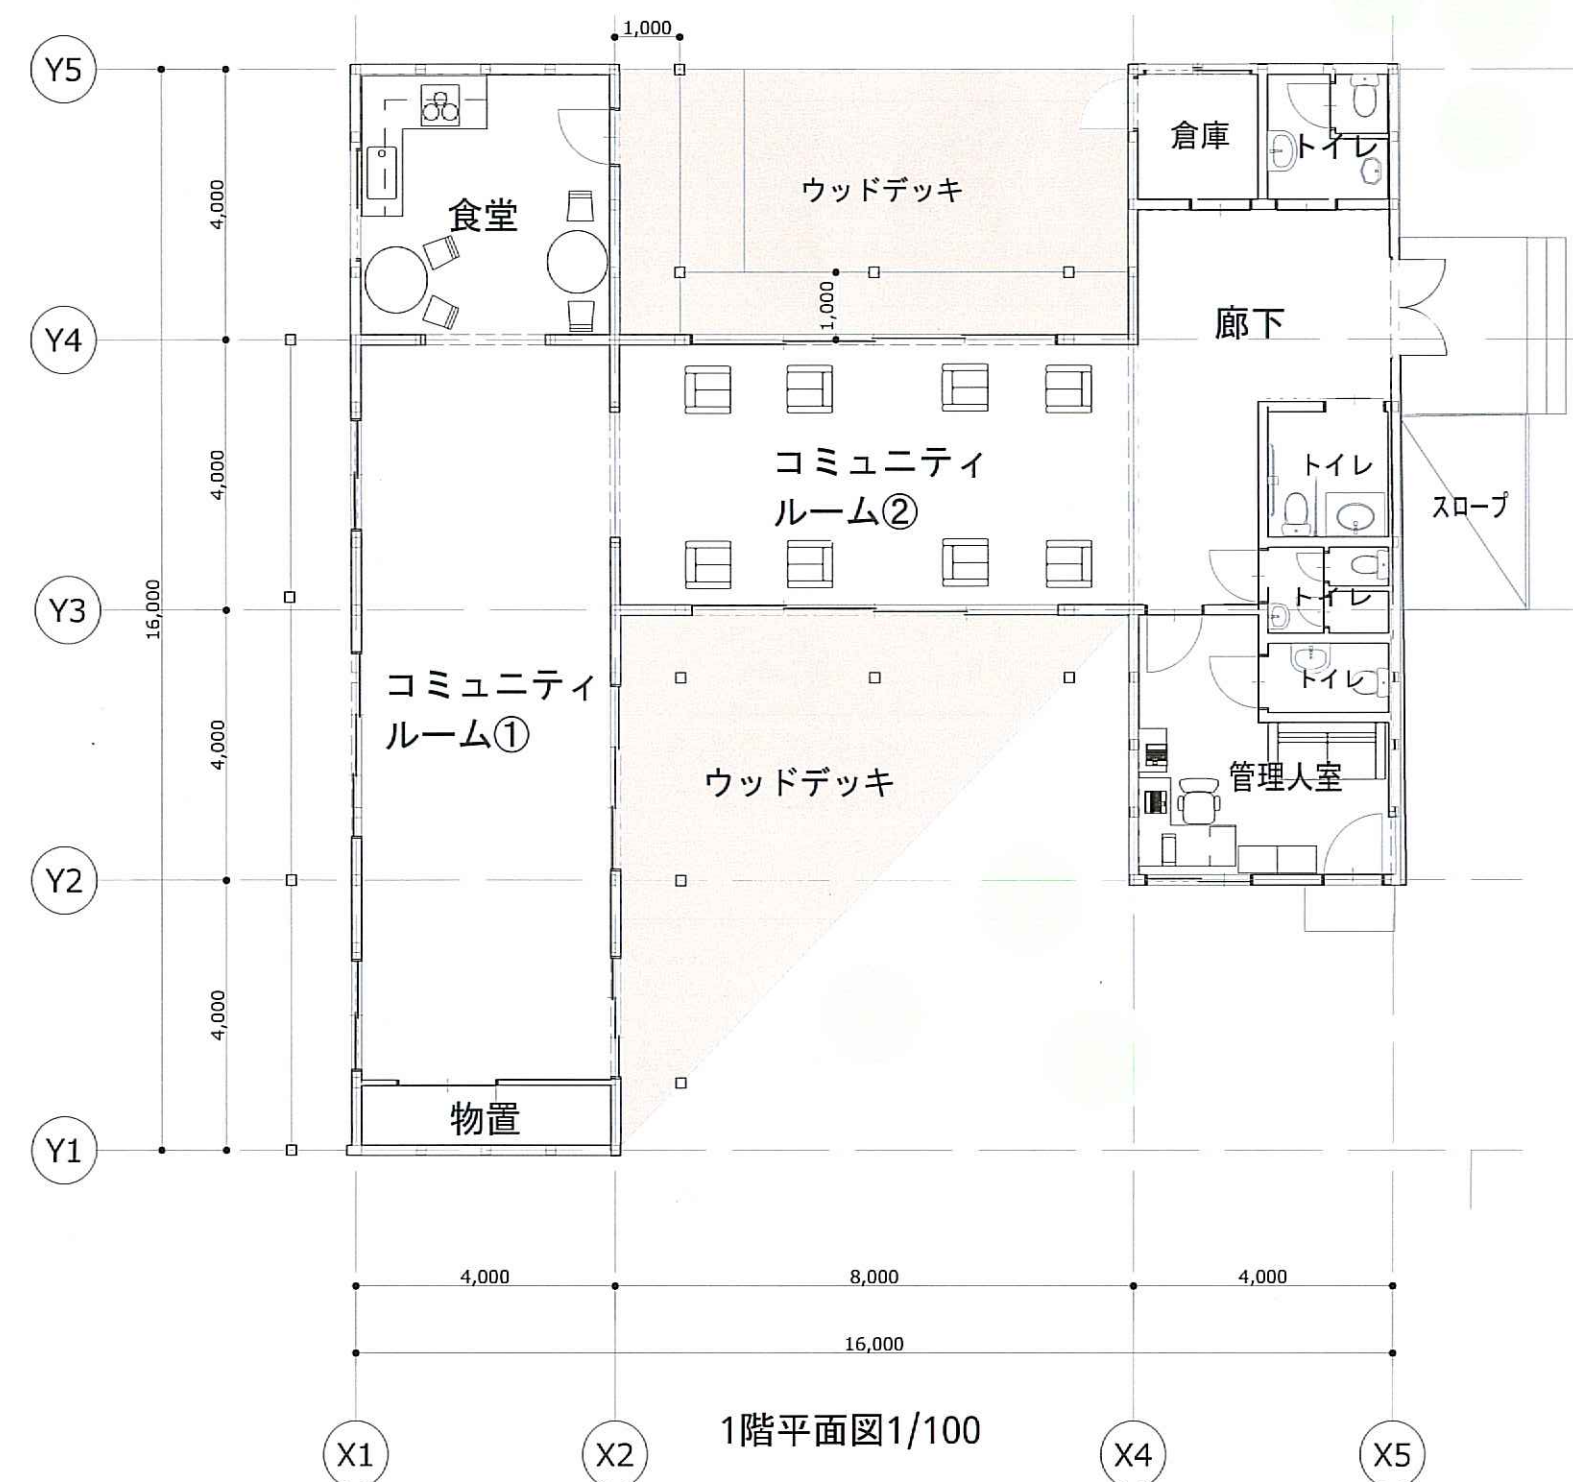


断面図1/100

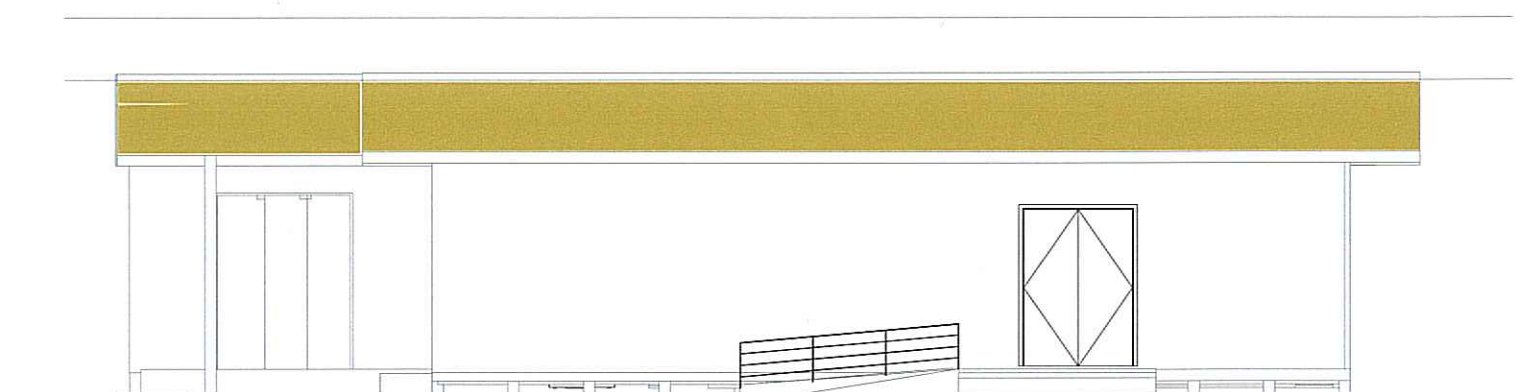

西立面図1/100

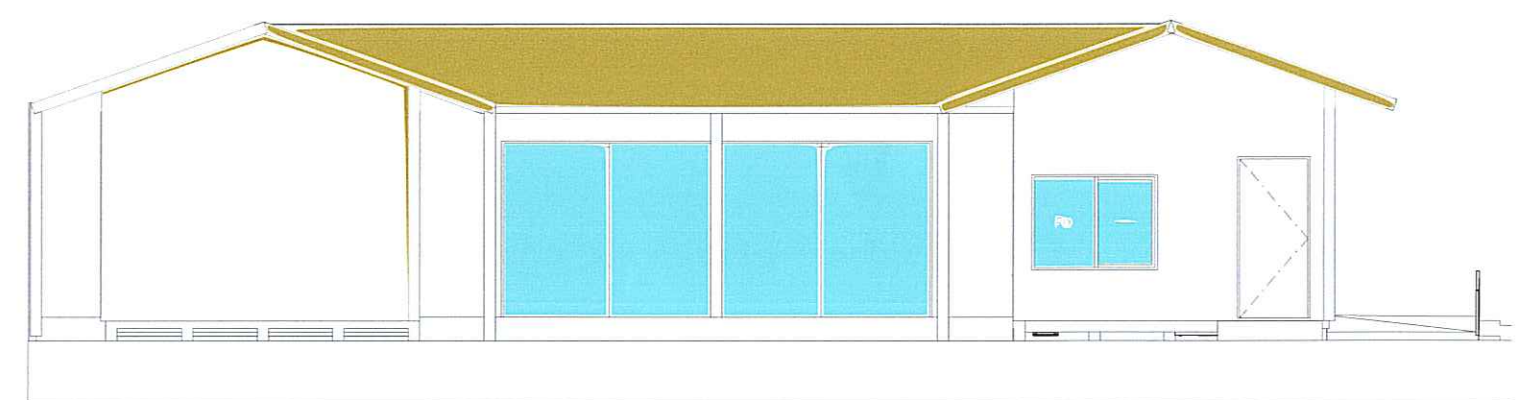

南立面図1/100

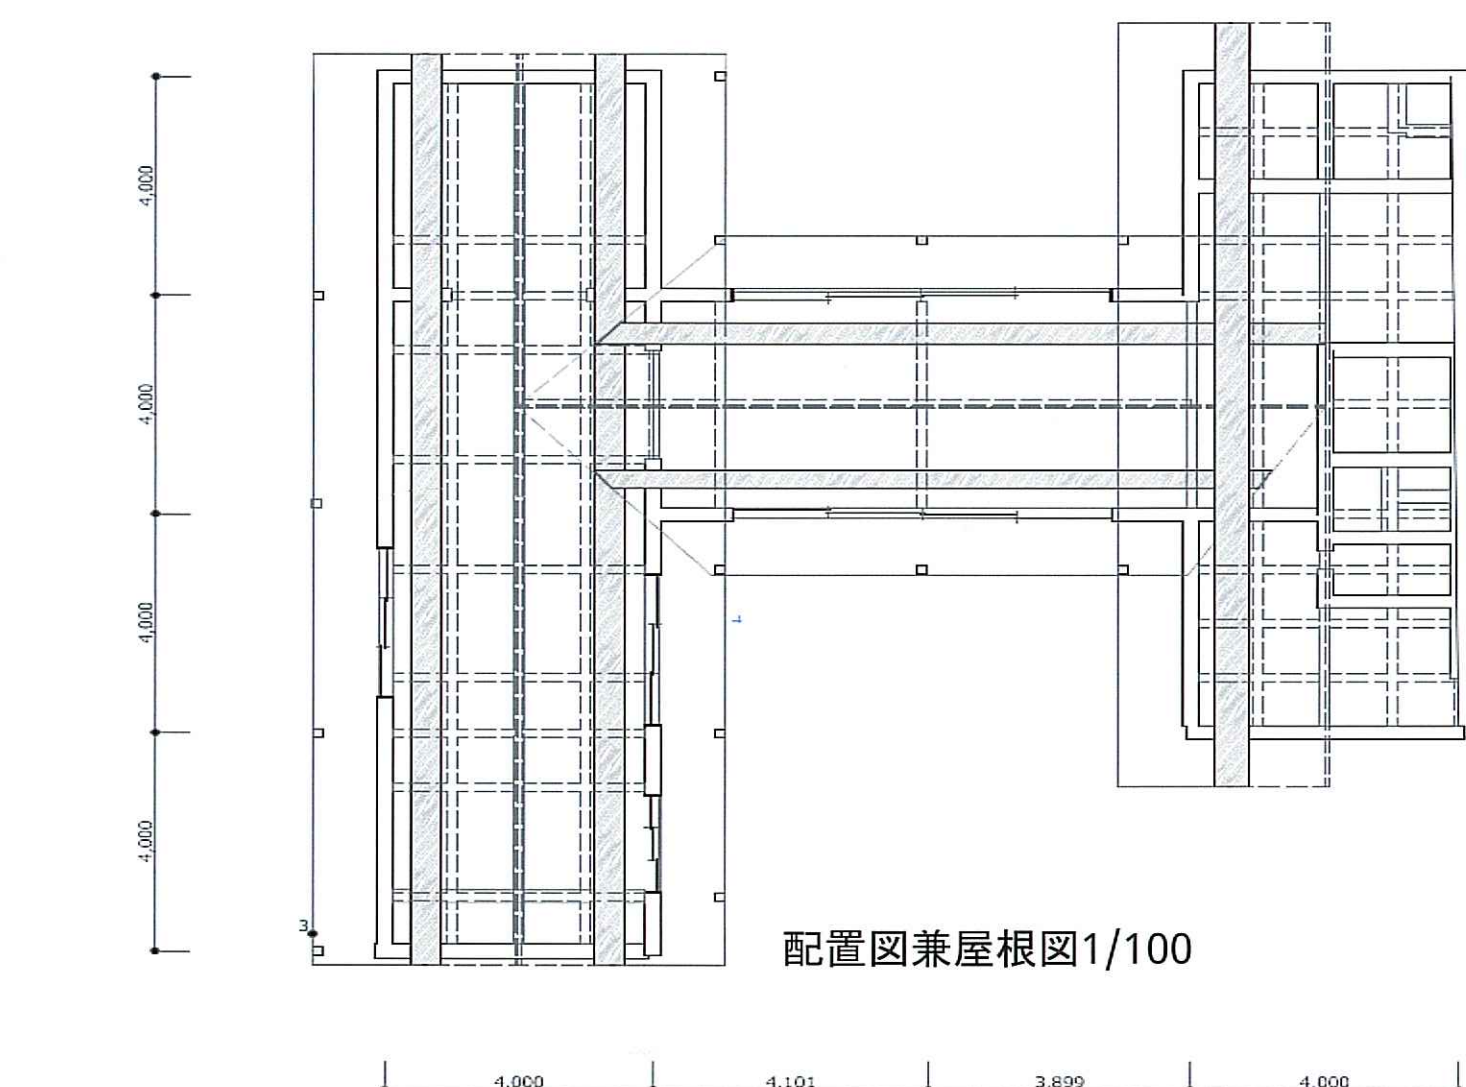

配置図兼屋根図1/100

構造 木造建築 平屋建て

内壁 珪藻土

外壁 下地モルタル・ジョリパット仕上げ

屋根材 ガルバリウム鋼板

室名	面積
集会室	80㎡
湯沸室	16㎡
トイレ	14㎡
倉庫	4㎡
玄関	6㎡
廊下	17㎡
巡回管理室	13㎡
合計面積	150㎡