




人類みなテレビっ子

K-27


コンセプト

この集会所は飲食店や病院などにあるテレビはいつでも見えてしまう効果を利用して、最近離れられつつあるテレビを中心に人との交流を深めるのが目的です。最近SNSが発展しテレビを見るのが減り、話題にも上がらない状況です。ですが、私が小学生の時は昨夜に見たドラマやバラエティなどを翌日友達と話すということをしていました。今改めてテレビを見ても面白く話題になれば必ず盛り上げると私は思っています。そこでこの集会所で一緒にテレビを見て盛り上げて、SNSだけでなくテレビも面白いということを感じて欲しいです。ドラマやバラエティ等は配信サイトも豊富になり、いつでもどこでも見れるようになりました。ですがリアルタイムでしか得られない感動や面白さはあるので是非テレビに触れてみて欲しいです。また、この集会所ではテレビを見続けることによる目や体の疲れを庭の緑に触れることで癒すことができます。集会室の壁をガラス張りすることで廊下から室内の様子が見えるようになっており、入りやすい雰囲気や解放感のある空間になっています。


↓ゴールデンタイムの視聴率推移

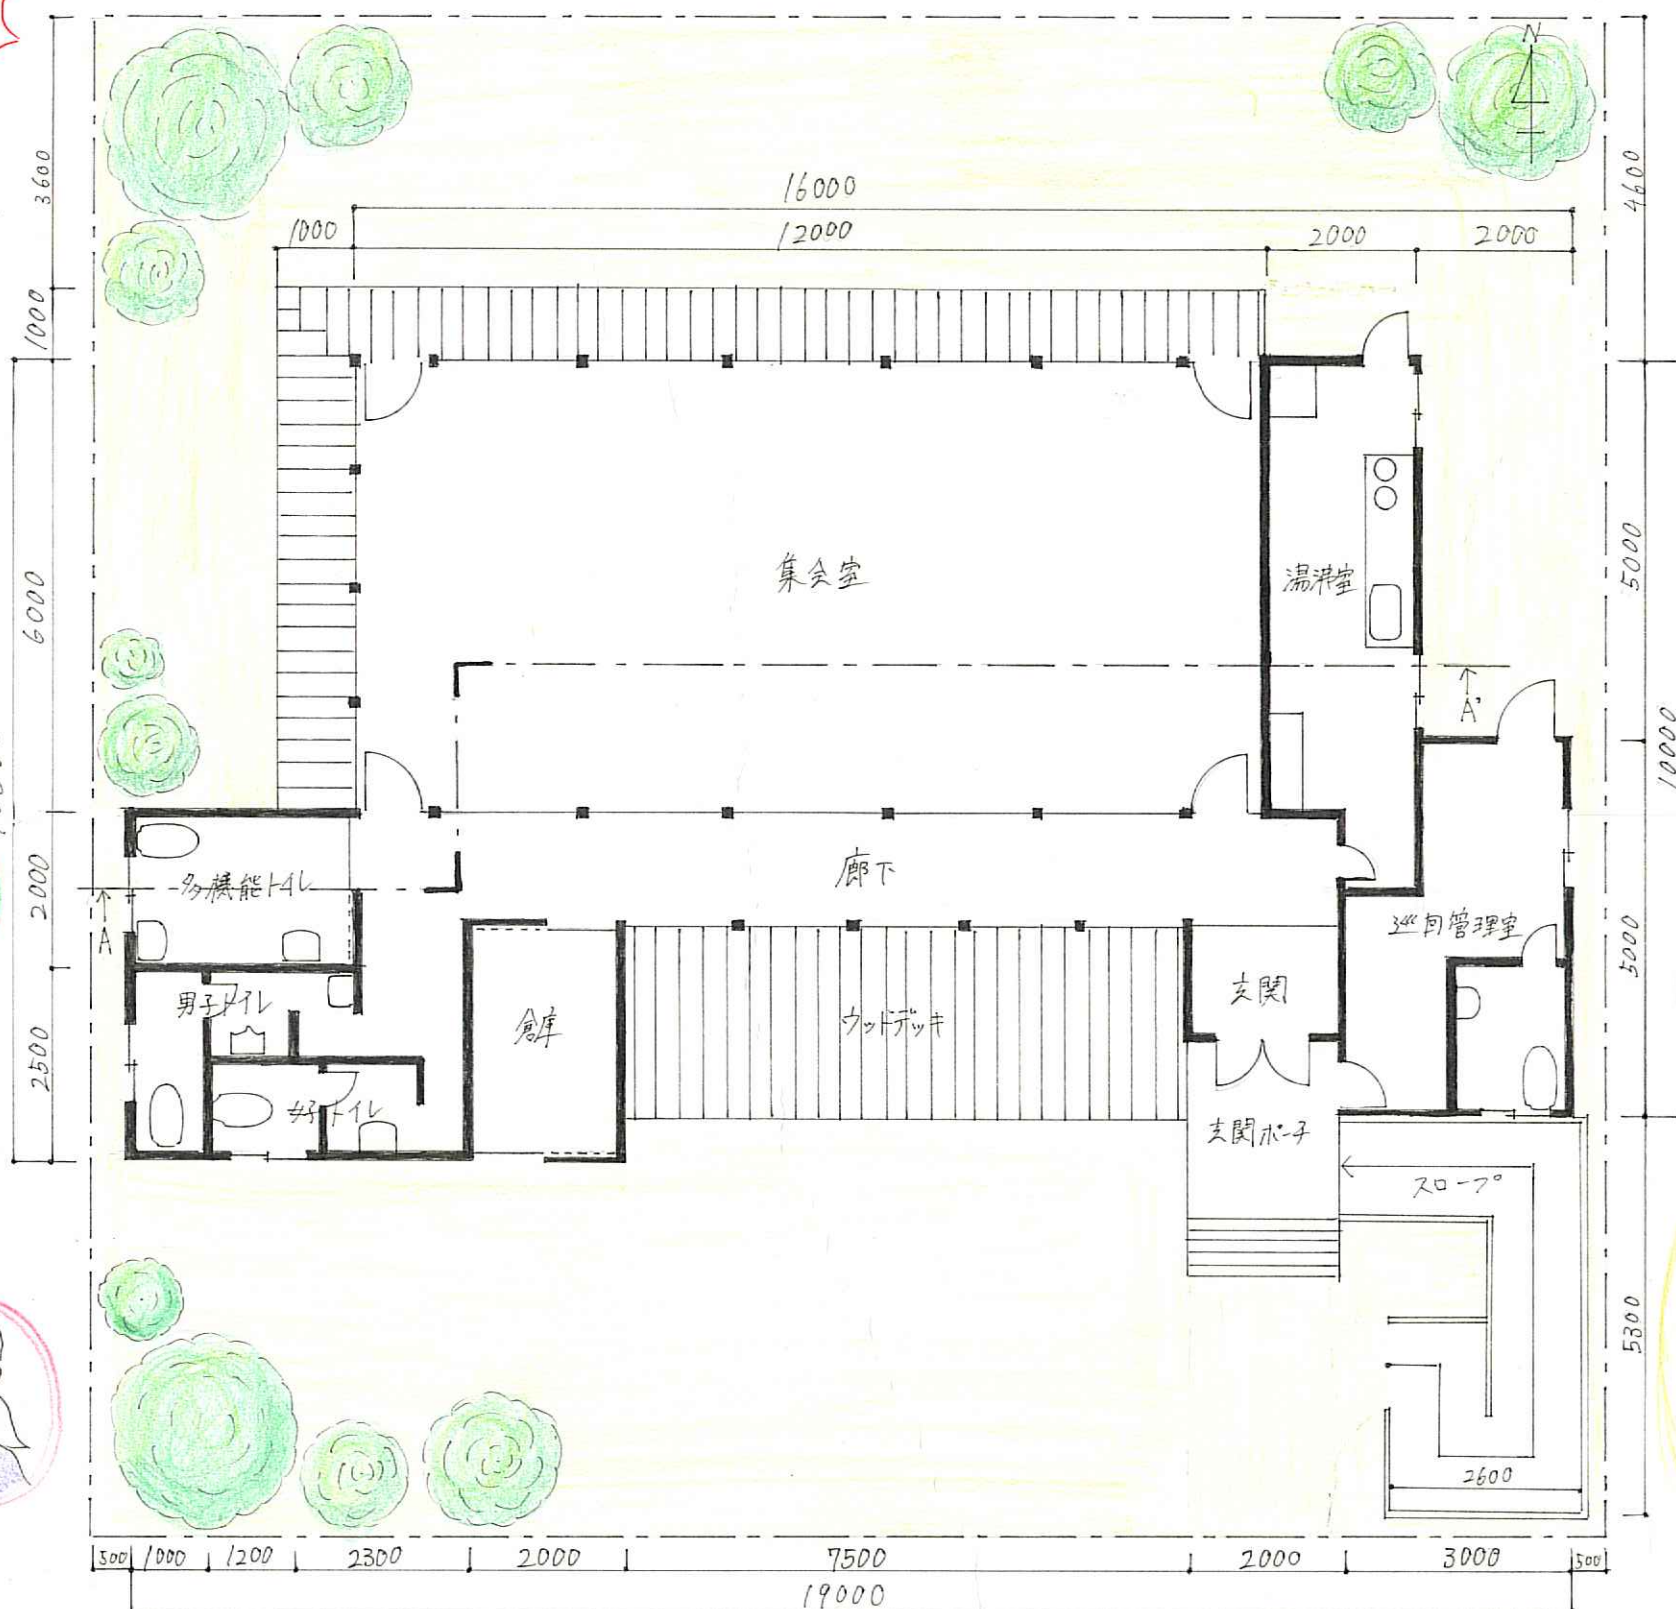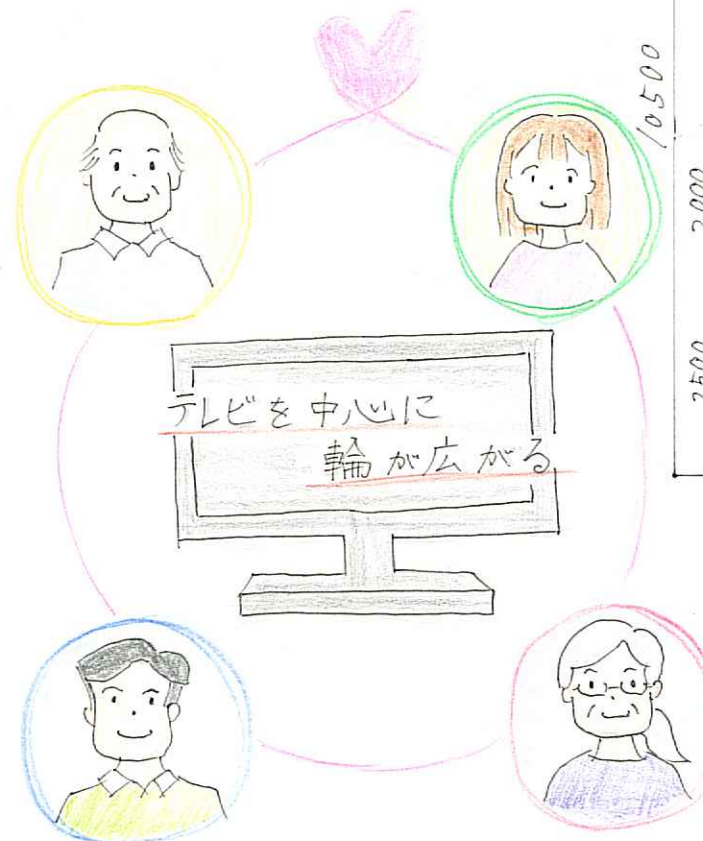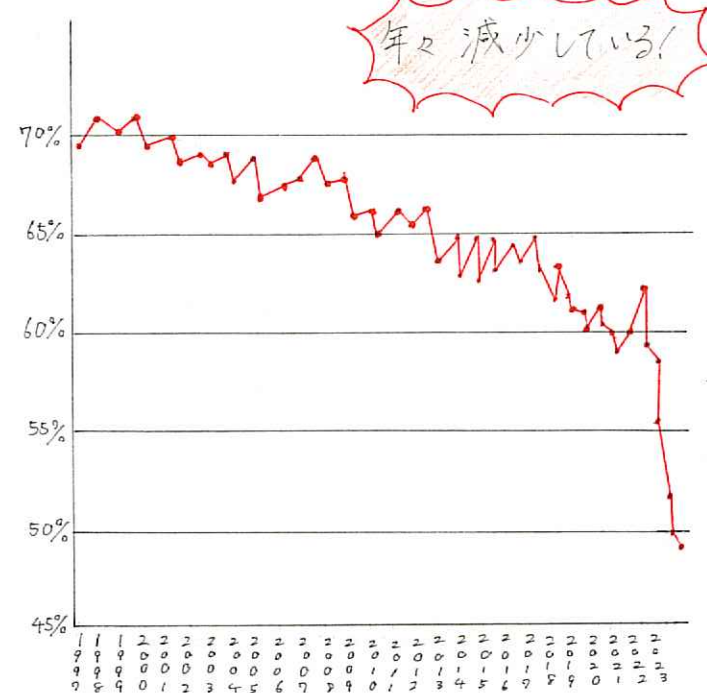

平面図兼配置図 S=1:100

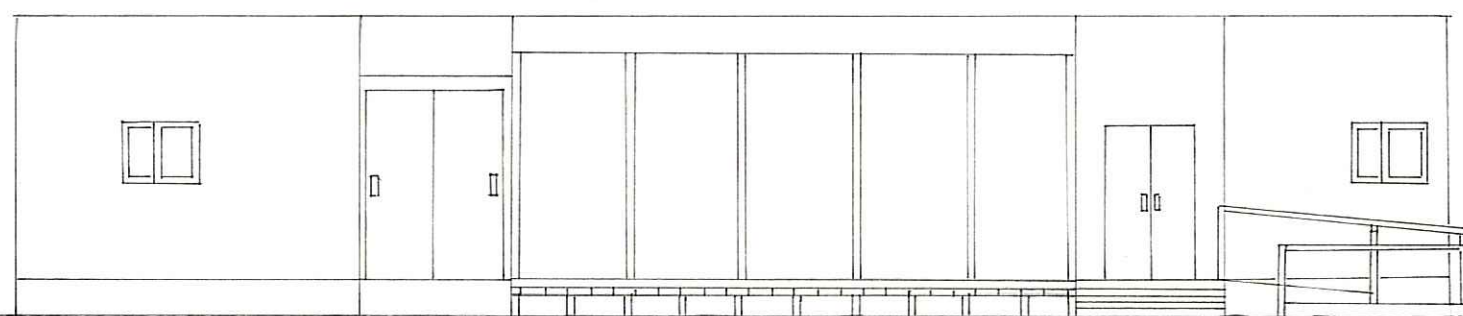

南立面図 S=1:100

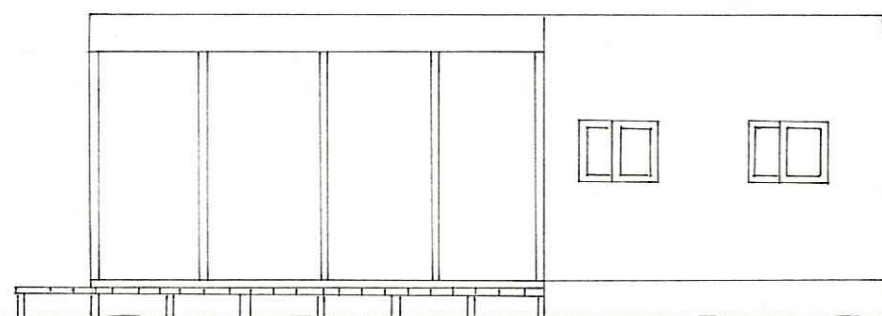

西立面図 S=1:100




A-A断面図 S=1:100

利用者へのメッセージ

⚠ テレビを見すぎないように適宜休憩を挟みましょう!!

面積表		
集会室	6.00 x 12.00 (m)	72 (㎡)
湯沸室	6.00 x 2.00 + 1.00 x 1.00 (m)	13 (㎡)
巡回管理室	3.00 x 3.00 + 2.00 x 2.00 (m)	13 (㎡)
トイレ	3.00 x 2.00 + 1.00 x 2.50 + 1.20 x 2.00 + 1.30 x 3.50 (m)	15.45 (㎡)
倉庫	2.00 x 3.00 (m)	6 (㎡)
廊下	1.50 x 13.00 + 1.50 x 1.80 (m)	22.2 (㎡)
玄関	2.00 x 1.50 (m)	3 (㎡)
合計		144.65 (㎡)

素材・構造	
外壁仕上	オイルステイン塗装
屋根材	平板スレート
ウレタン	人工ウレタン材
構造	木構造

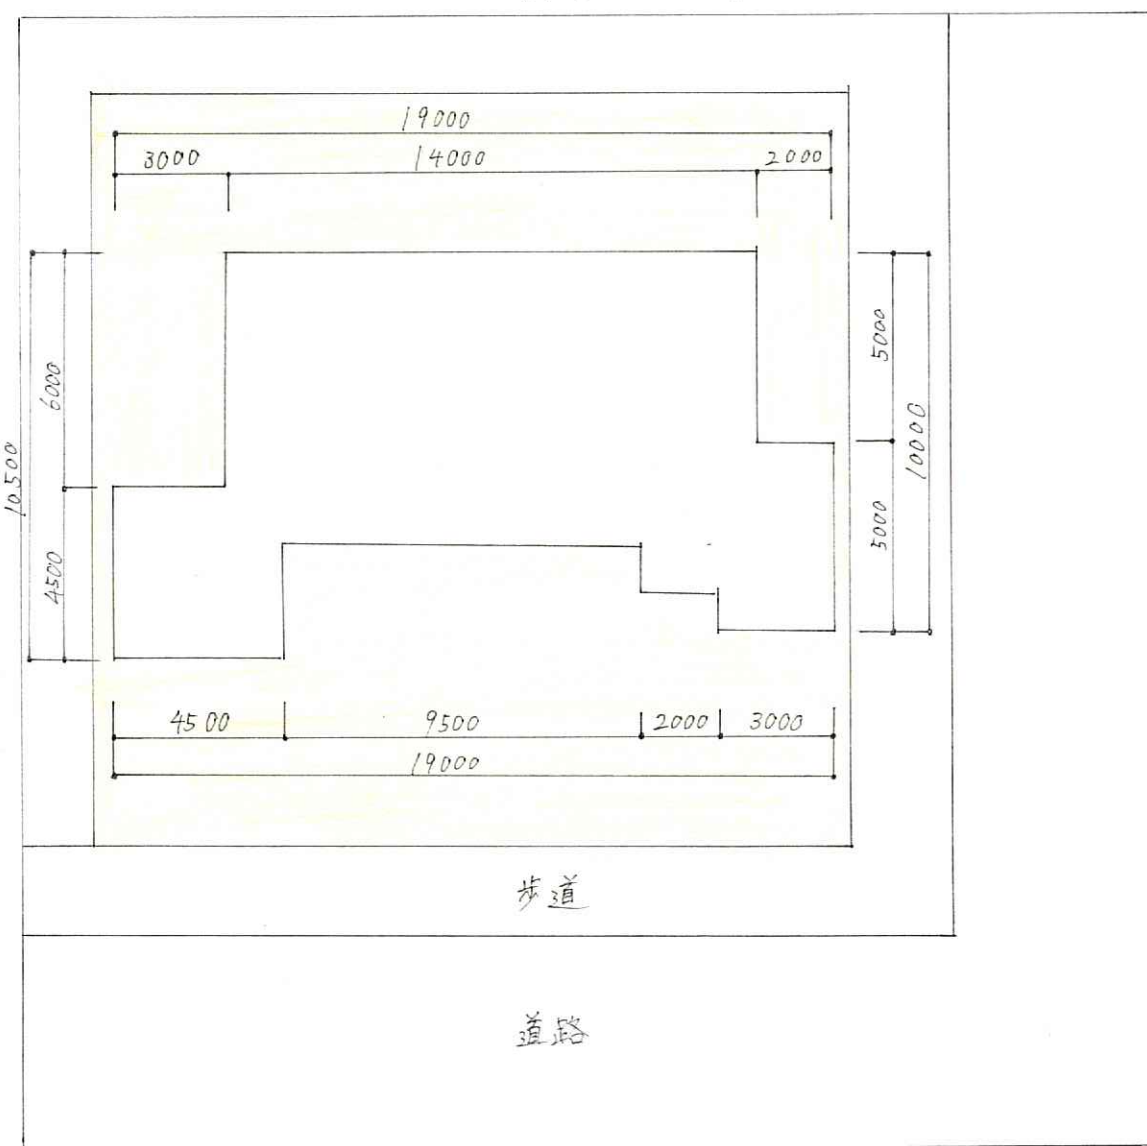

屋根図 S=1:200