




# 屋根からの木漏れ日

現在、給水塔の足元にはたくさんの花が植えられていて自然と交流が生まれる場となっており、集会所となっても自然と交流の生まれる場所として人々に長く愛され利用してもらえる集会所を考案した。  
葉が重なったような屋根から木漏れ日のように光が差すことで集会室・エントランス・管理員室・廊下・洗面所が柔らかに照らされるようにした。

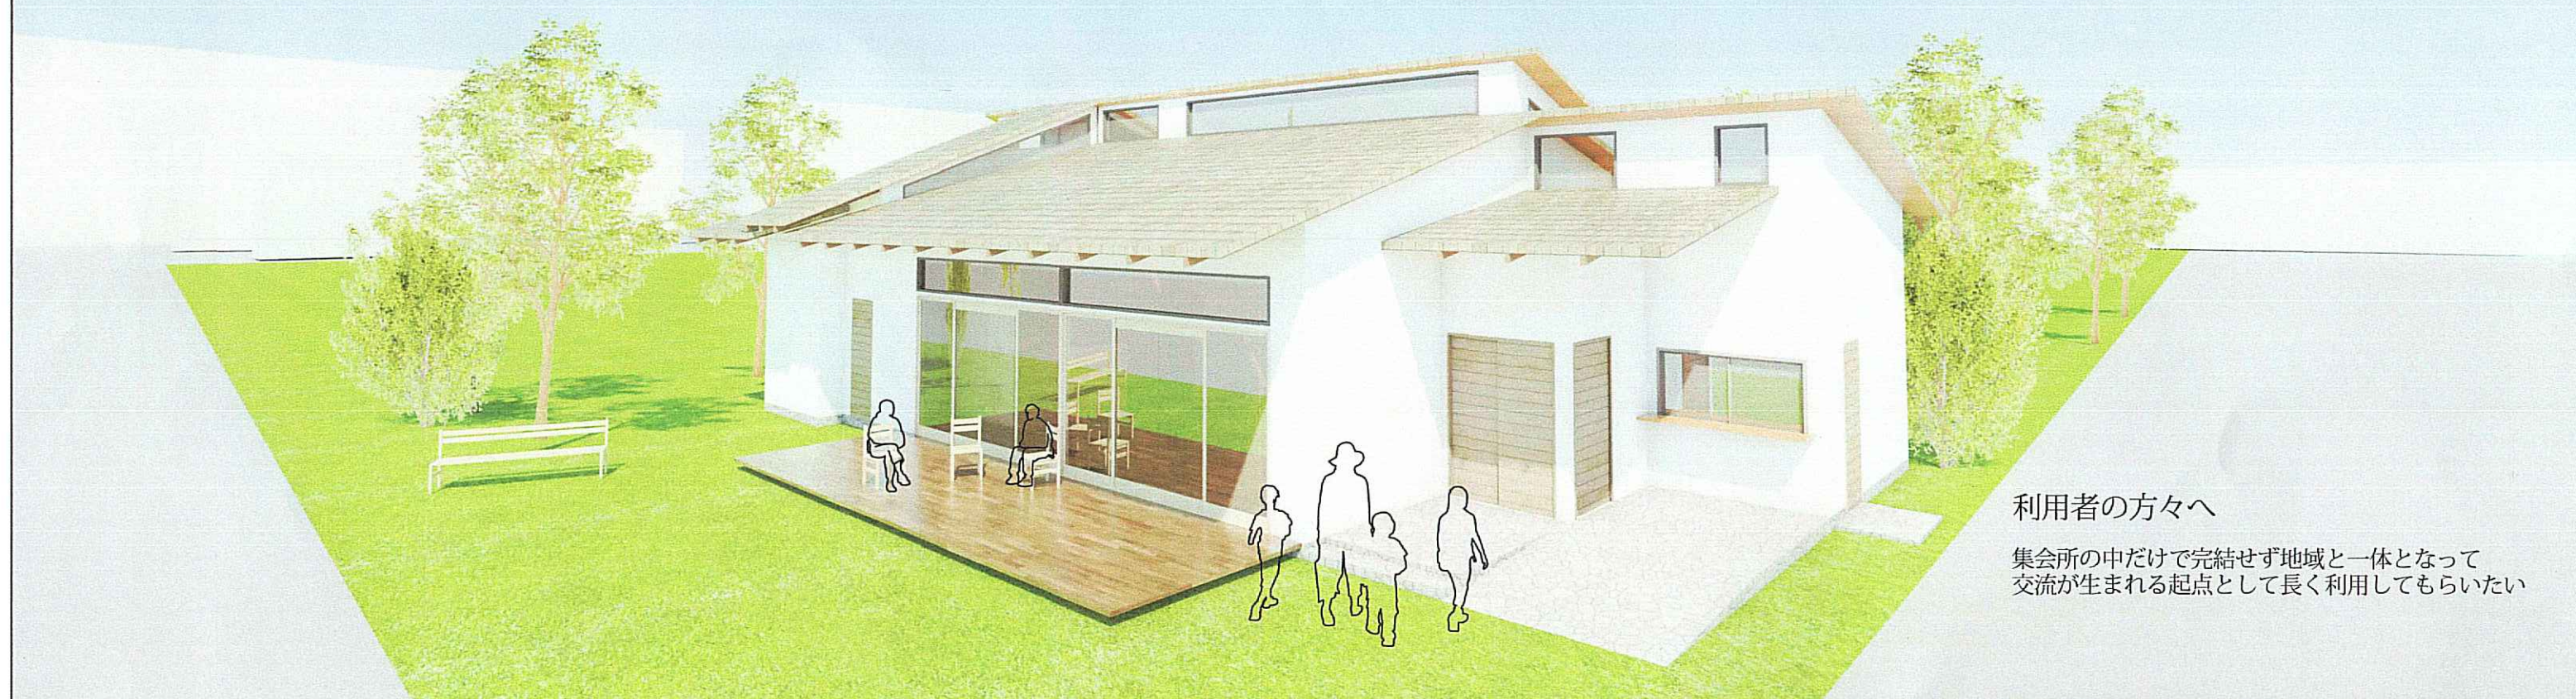

## 利用者の方々へ

集会所の中だけで完結せず地域と一体となって交流が生まれる起点として長く利用してもらいたい

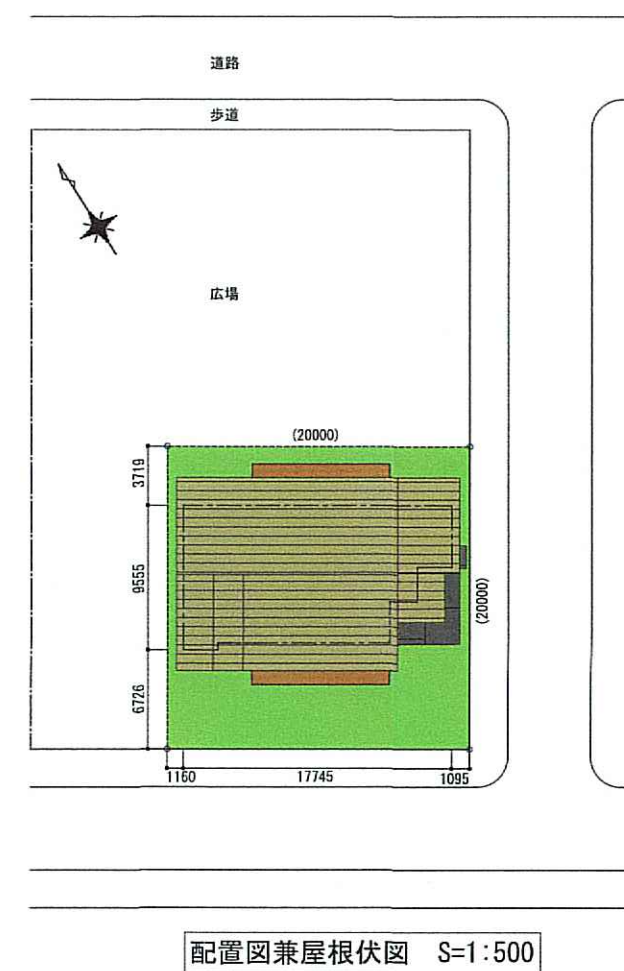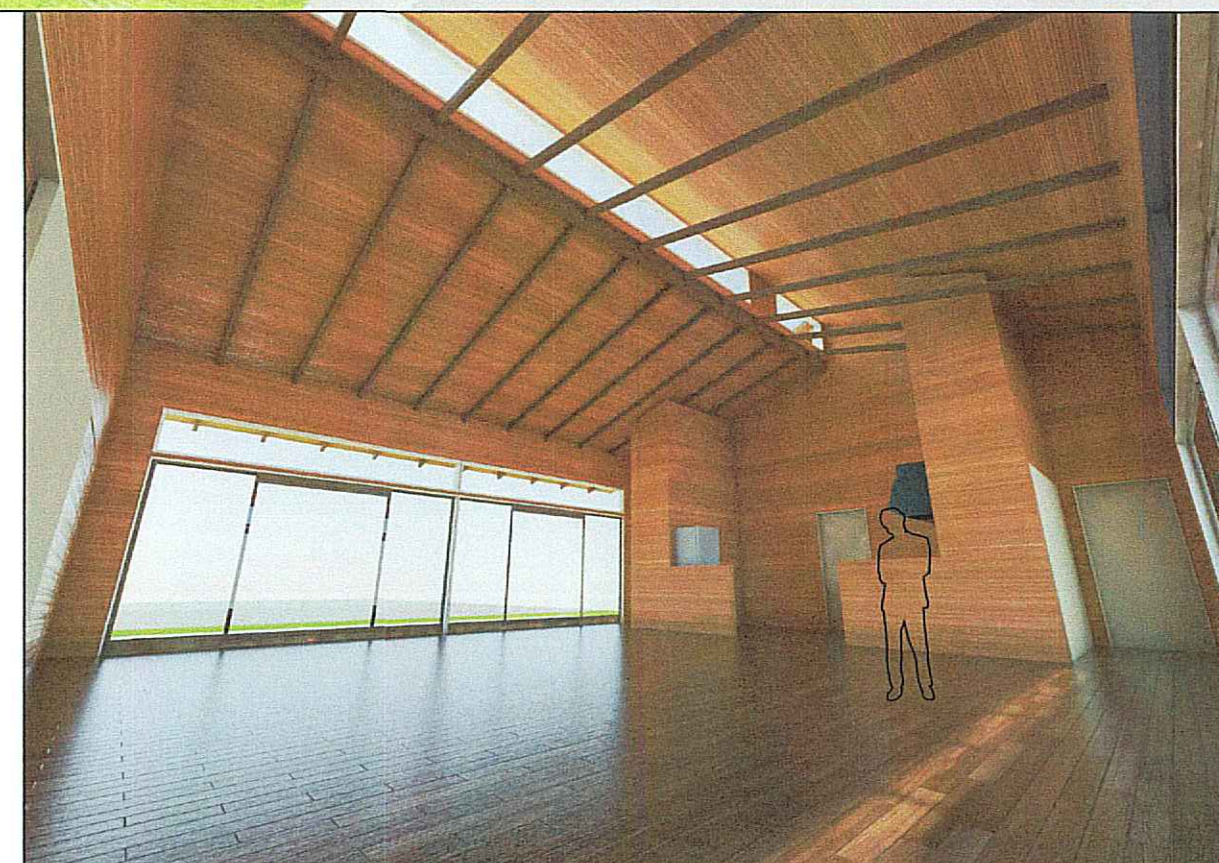

| 室名     | 面積      |
|--------|---------|
| 集会室    | 80.74㎡  |
| 給湯室    | 10.35㎡  |
| 倉庫     | 4.14㎡   |
| エントランス | 6.62㎡   |
| 管理員室   | 14.28㎡  |
| 廊下     | 12.42㎡  |
| トイレ    | 17.61㎡  |
| 合計面積   | 146.16㎡ |

外壁: 漆喰塗

屋根材: ガルバリウム鋼板葺き

構造: 木造

## 二つのテラス

給水塔によって南側の道路と広場が分断されていたのを、テラスを通じて視覚的に繋がるようにした。南北に配置したテラスにより集会室を二つに分け時にでもそれぞれの空間と繋がるテラスがあり、片方だけに不便がないようにした。

## 第二の広場

建物を北寄りに配置することで南側に小さな広場が生まれ、集会室を分けた時どちらの利用者も屋外空間を使った活動ができる。また、大きな行事を集会所で行うとき駐輪スペースとしても活用できる。

