



# 令和6年度 事後評価（大阪府宮堺新金岡2丁3番・6番住宅建替事業）


事業箇所図

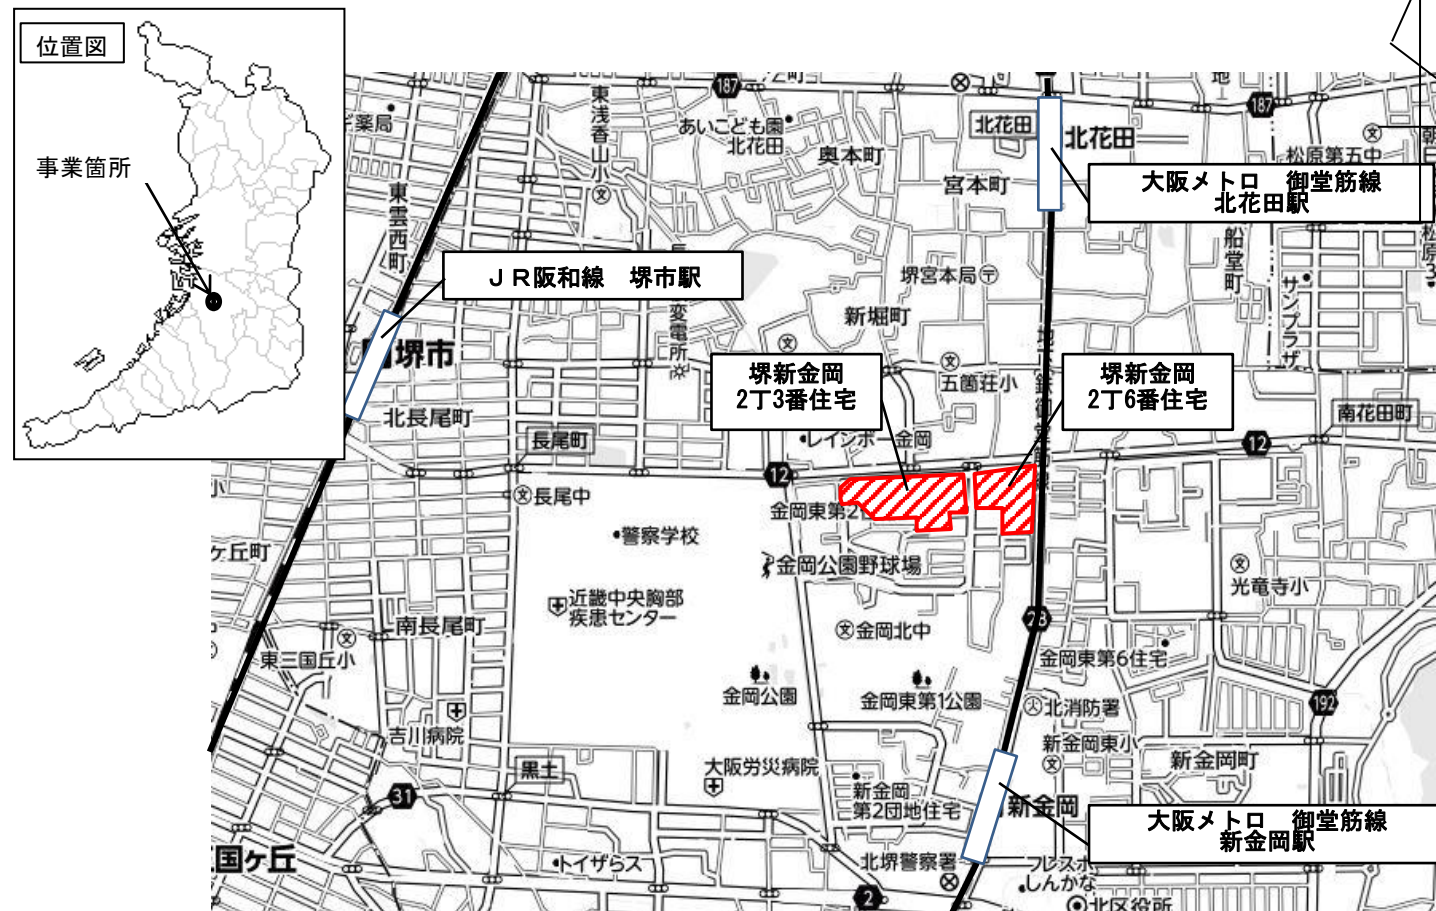

最終評価時点配置図

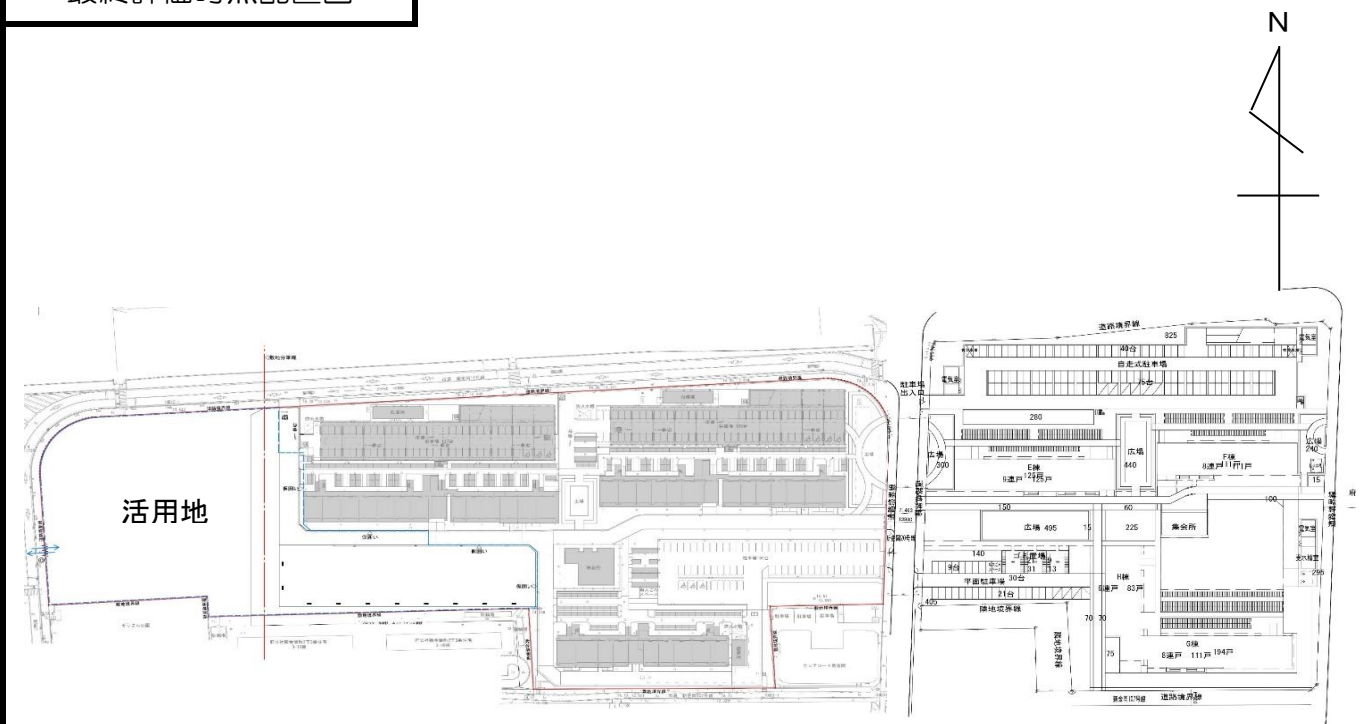

現況配置図（建替後）

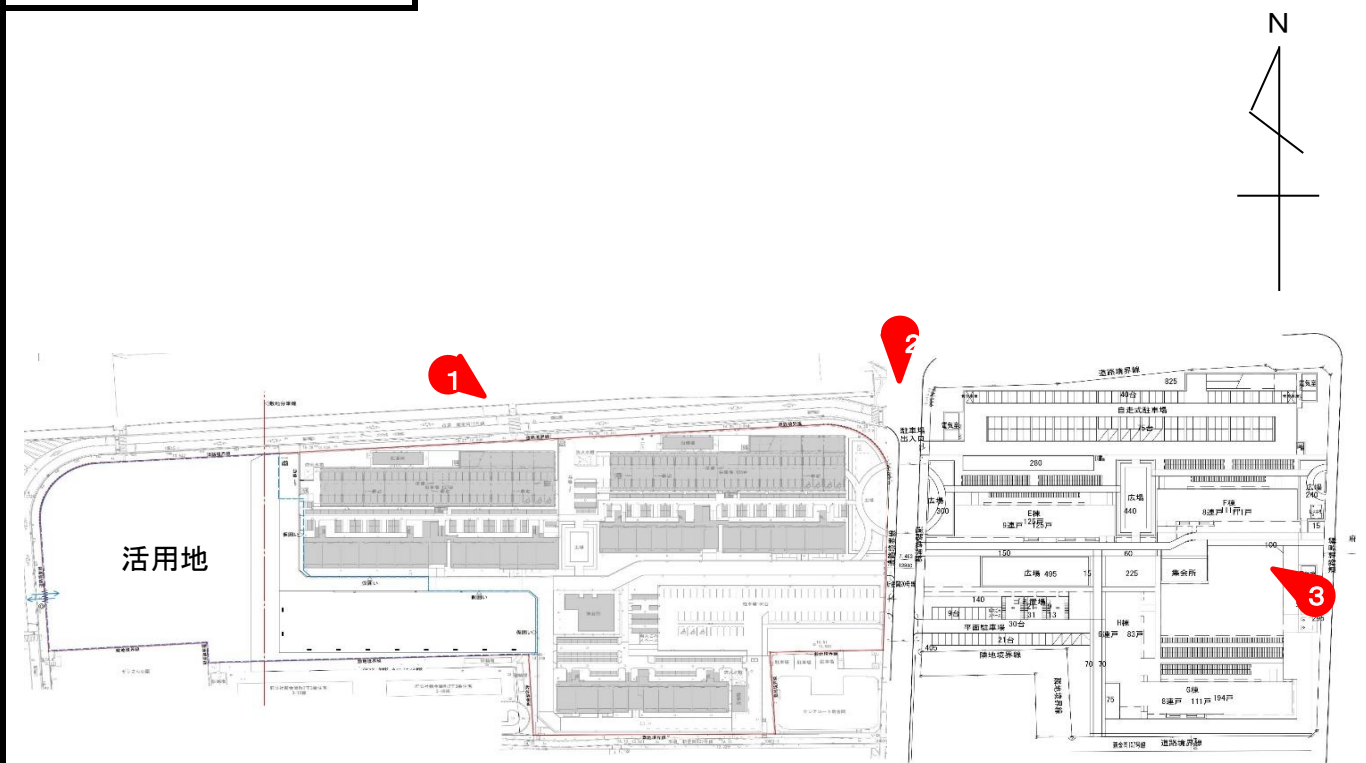

写真撮影位置

現況写真

