

令和 8～9 年度

安威川流域下水道
中央水みらいセンター 脱水ケーキ収集運搬処分業務
(その2) の委託に係る単価契約

設計図面

大阪府北部流域下水道事務所

図 面 目 録

[illegible]


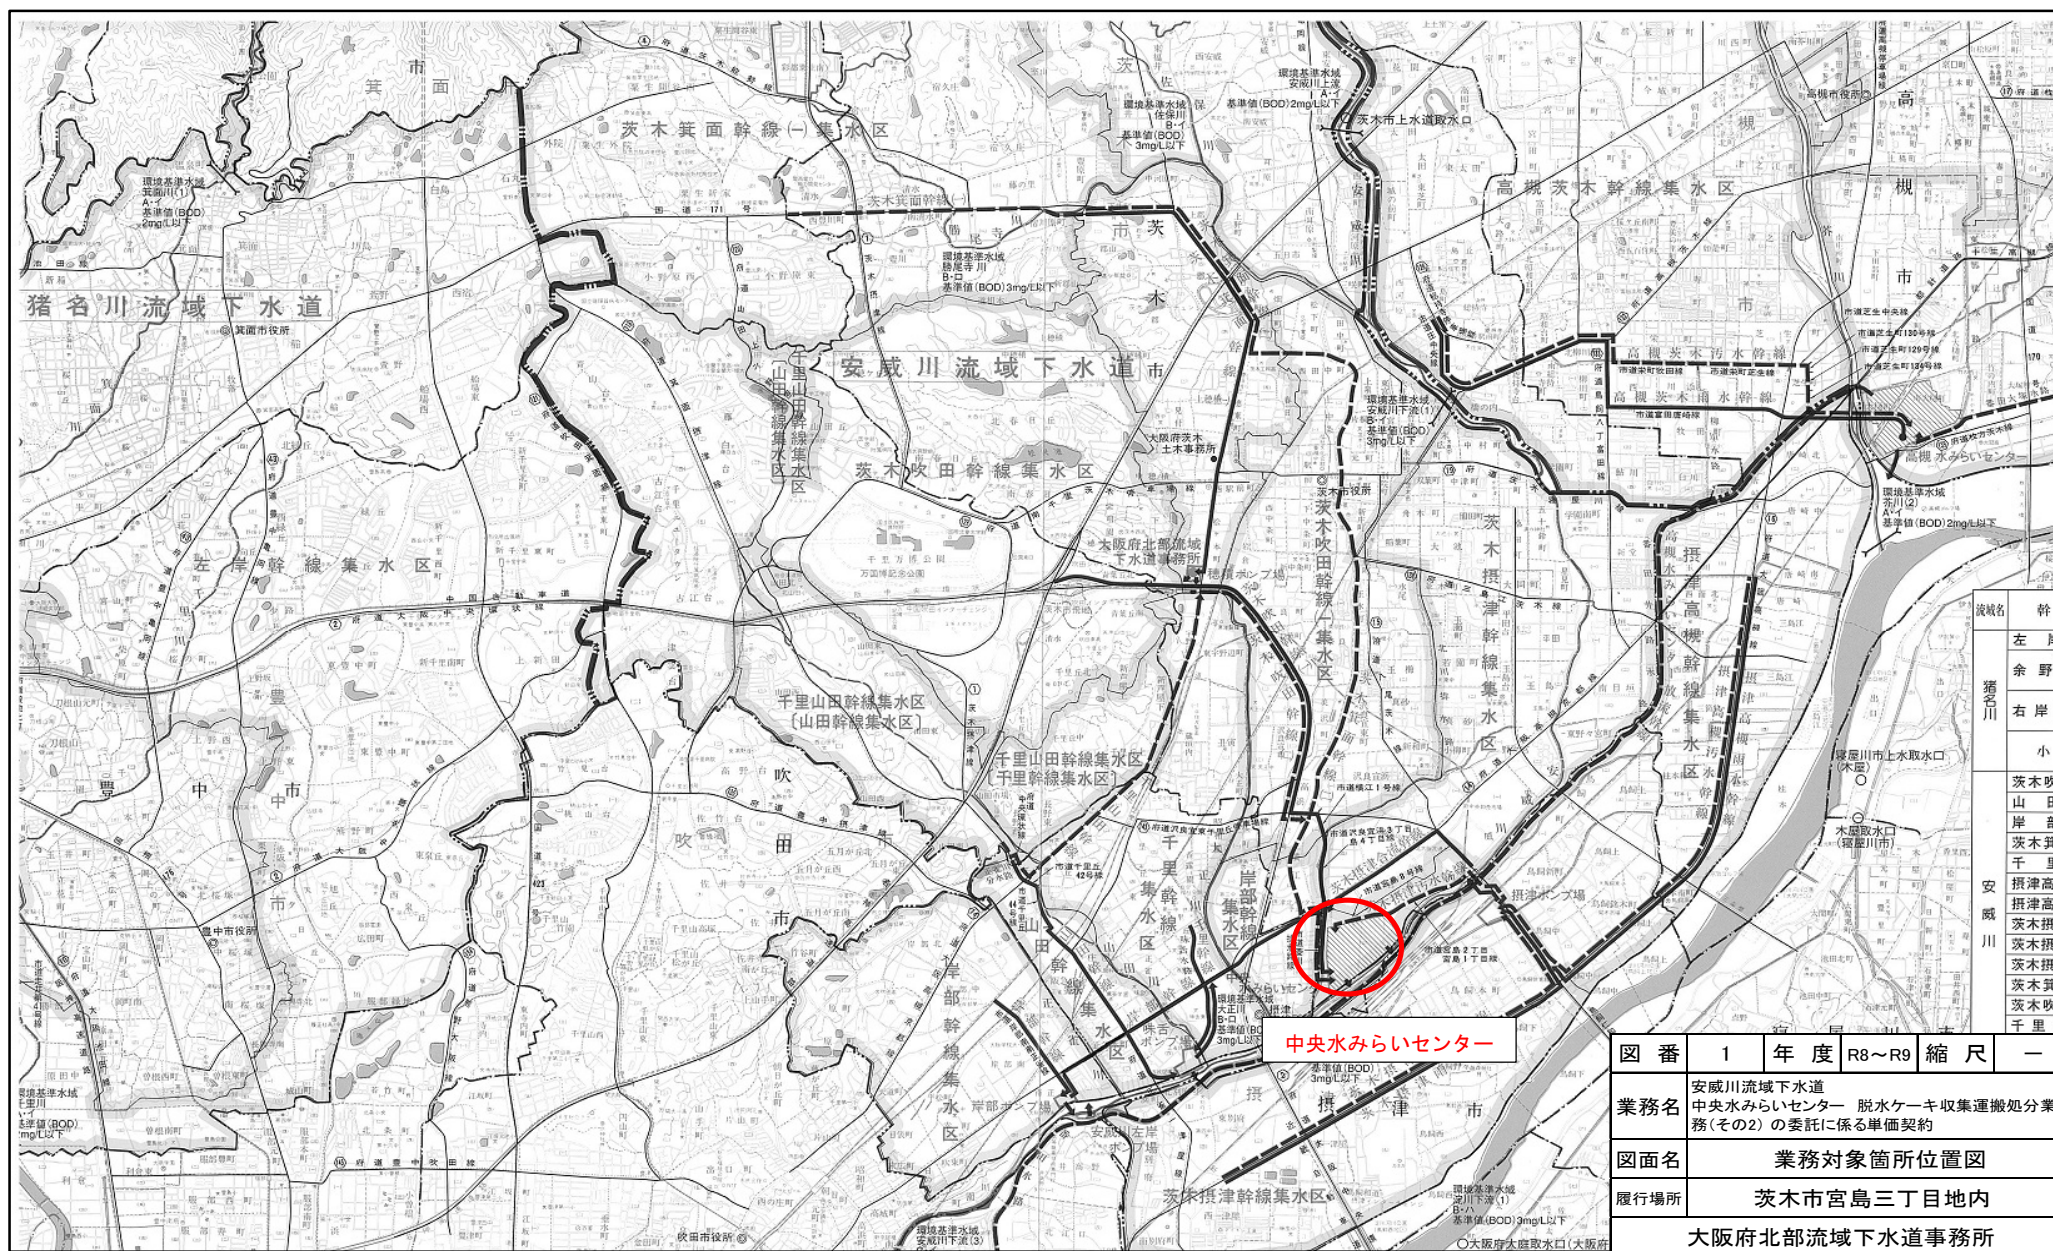


図 番	1	年度	R8～R9	縮 尺	—
業務名	安威川流域下水道 中央水みらいセンター 脱水ケーキ収集運搬処分業務(その2)の委託に係る単価契約				
図面名	業務対象箇所位置図				
履行場所	茨木市宮島三丁目地内				
大阪府北部流域下水道事務所					

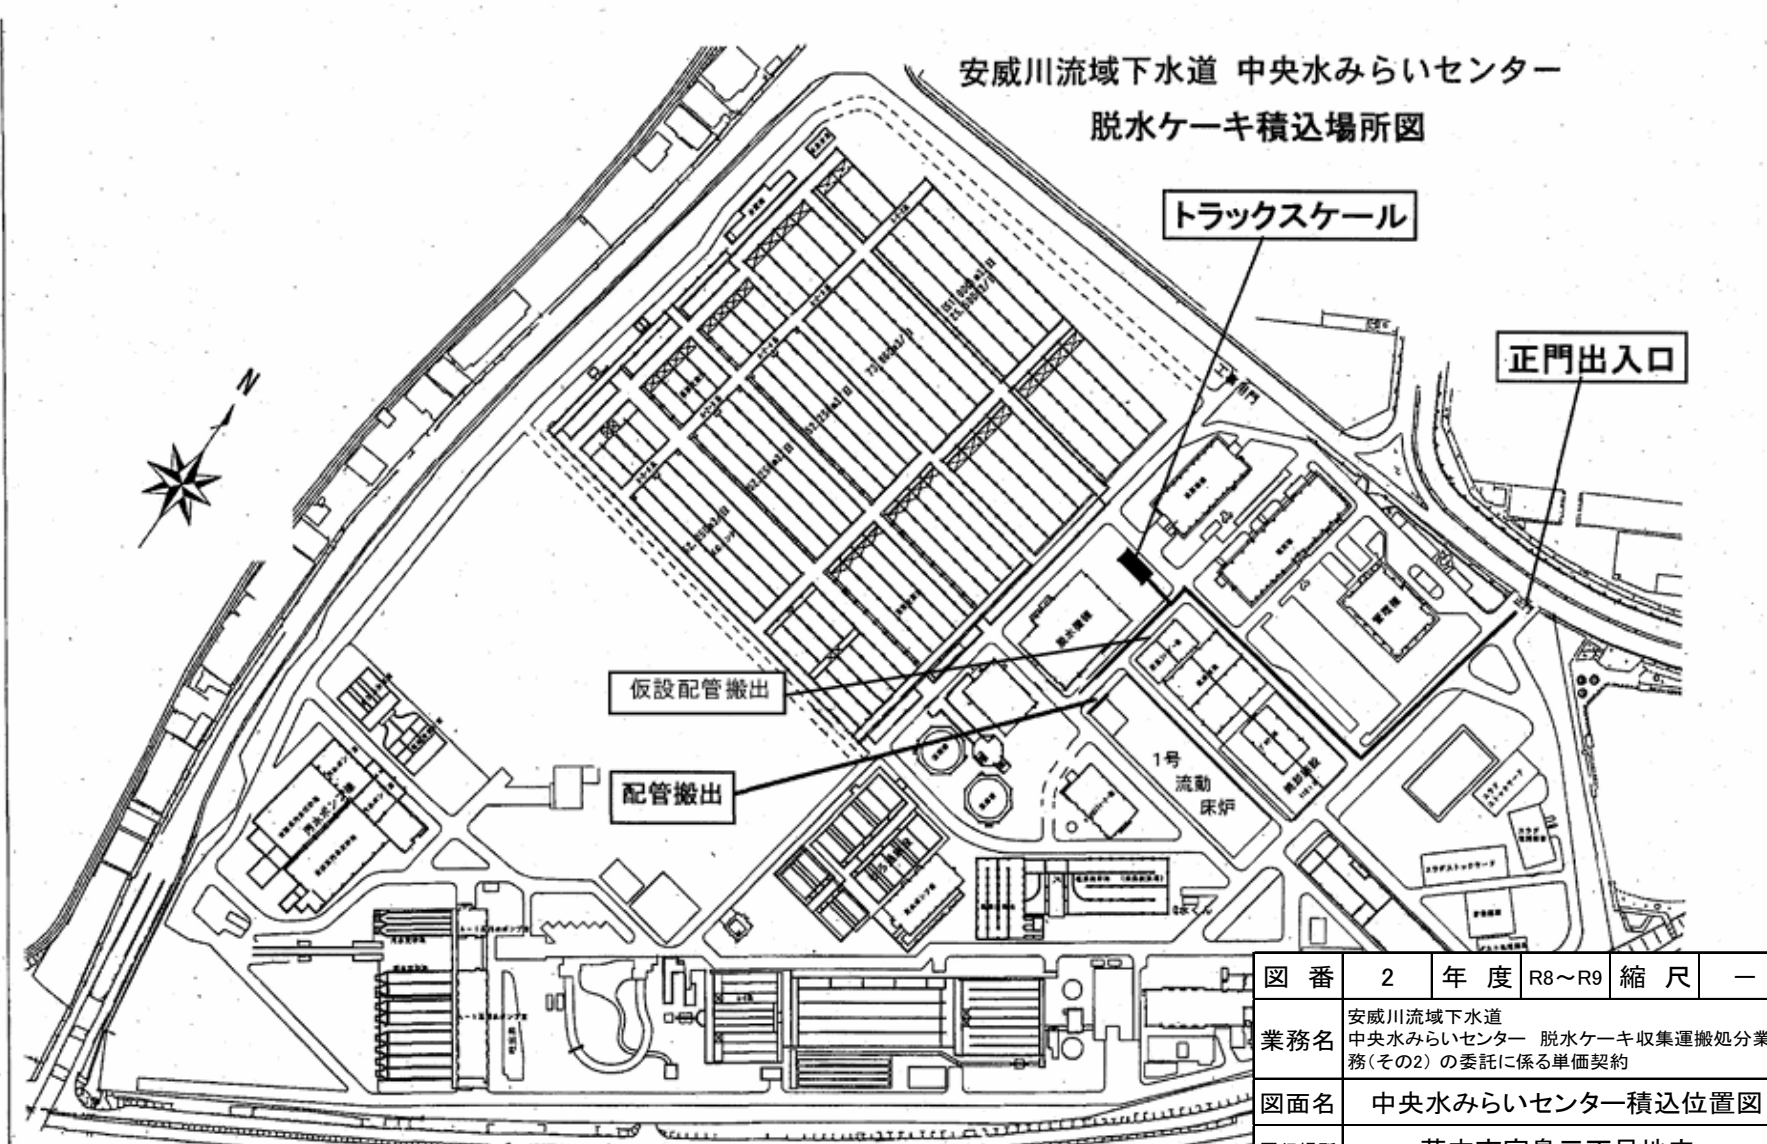

安威川流域下水道 中央水みらいセンター
脱水ケーキ積込場所図

トラックスケール

正門出入口

仮設配管搬出

配管搬出

1号
流動床炉

図 番	2	年 度	R8～R9	縮 尺	—
業務名	安威川流域下水道 中央水みらいセンター 脱水ケーキ収集運搬処分業 務(その2) の委託に係る単価契約				
図面名	中央水みらいセンター積込位置図				
履行場所	茨木市宮島三丁目地内				
大阪府北部流域下水道事務所					