



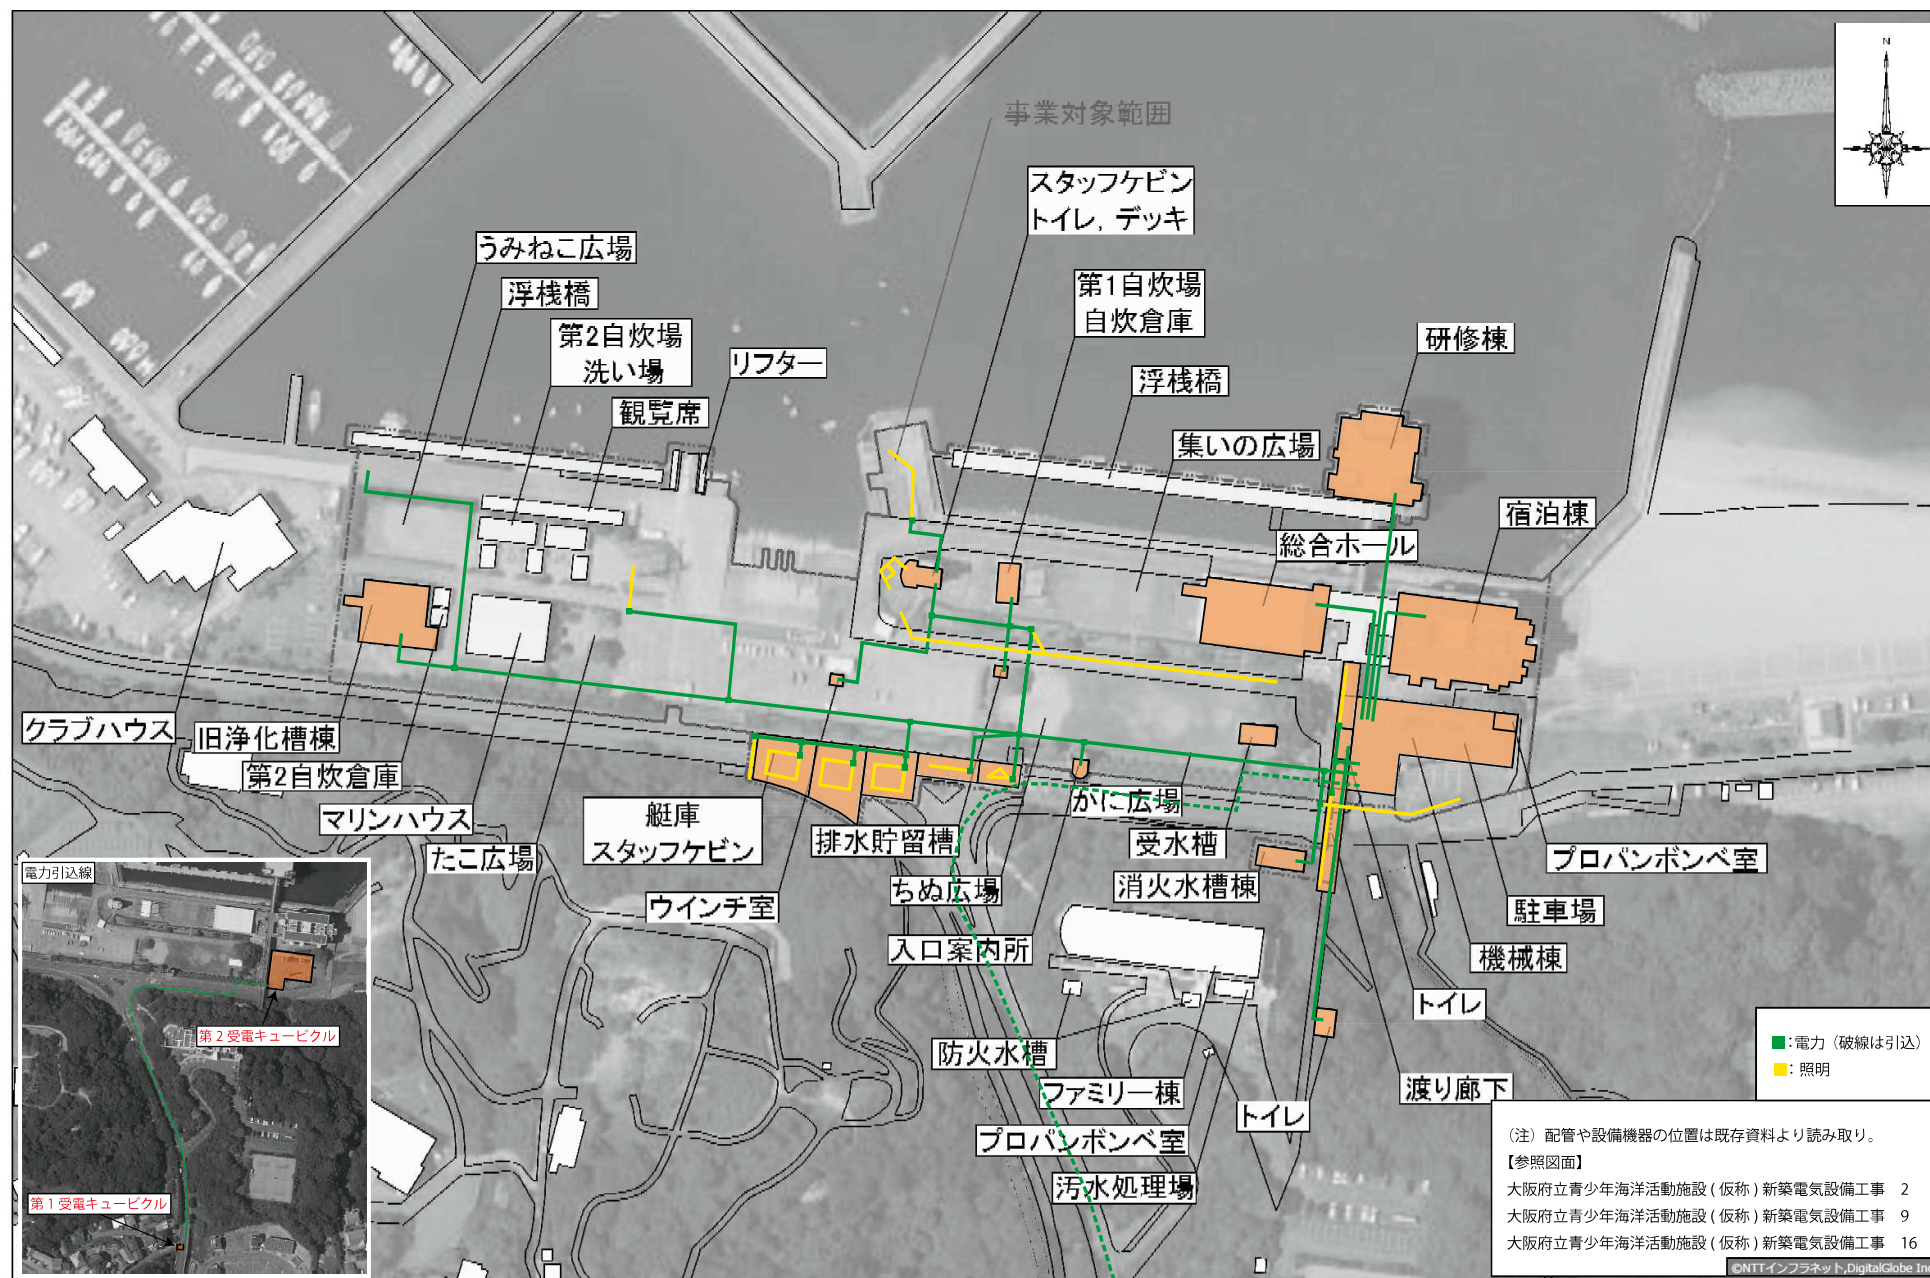

図面名称  
電力設備（電力・照明）  
配置図

縮尺  
S=1:1500

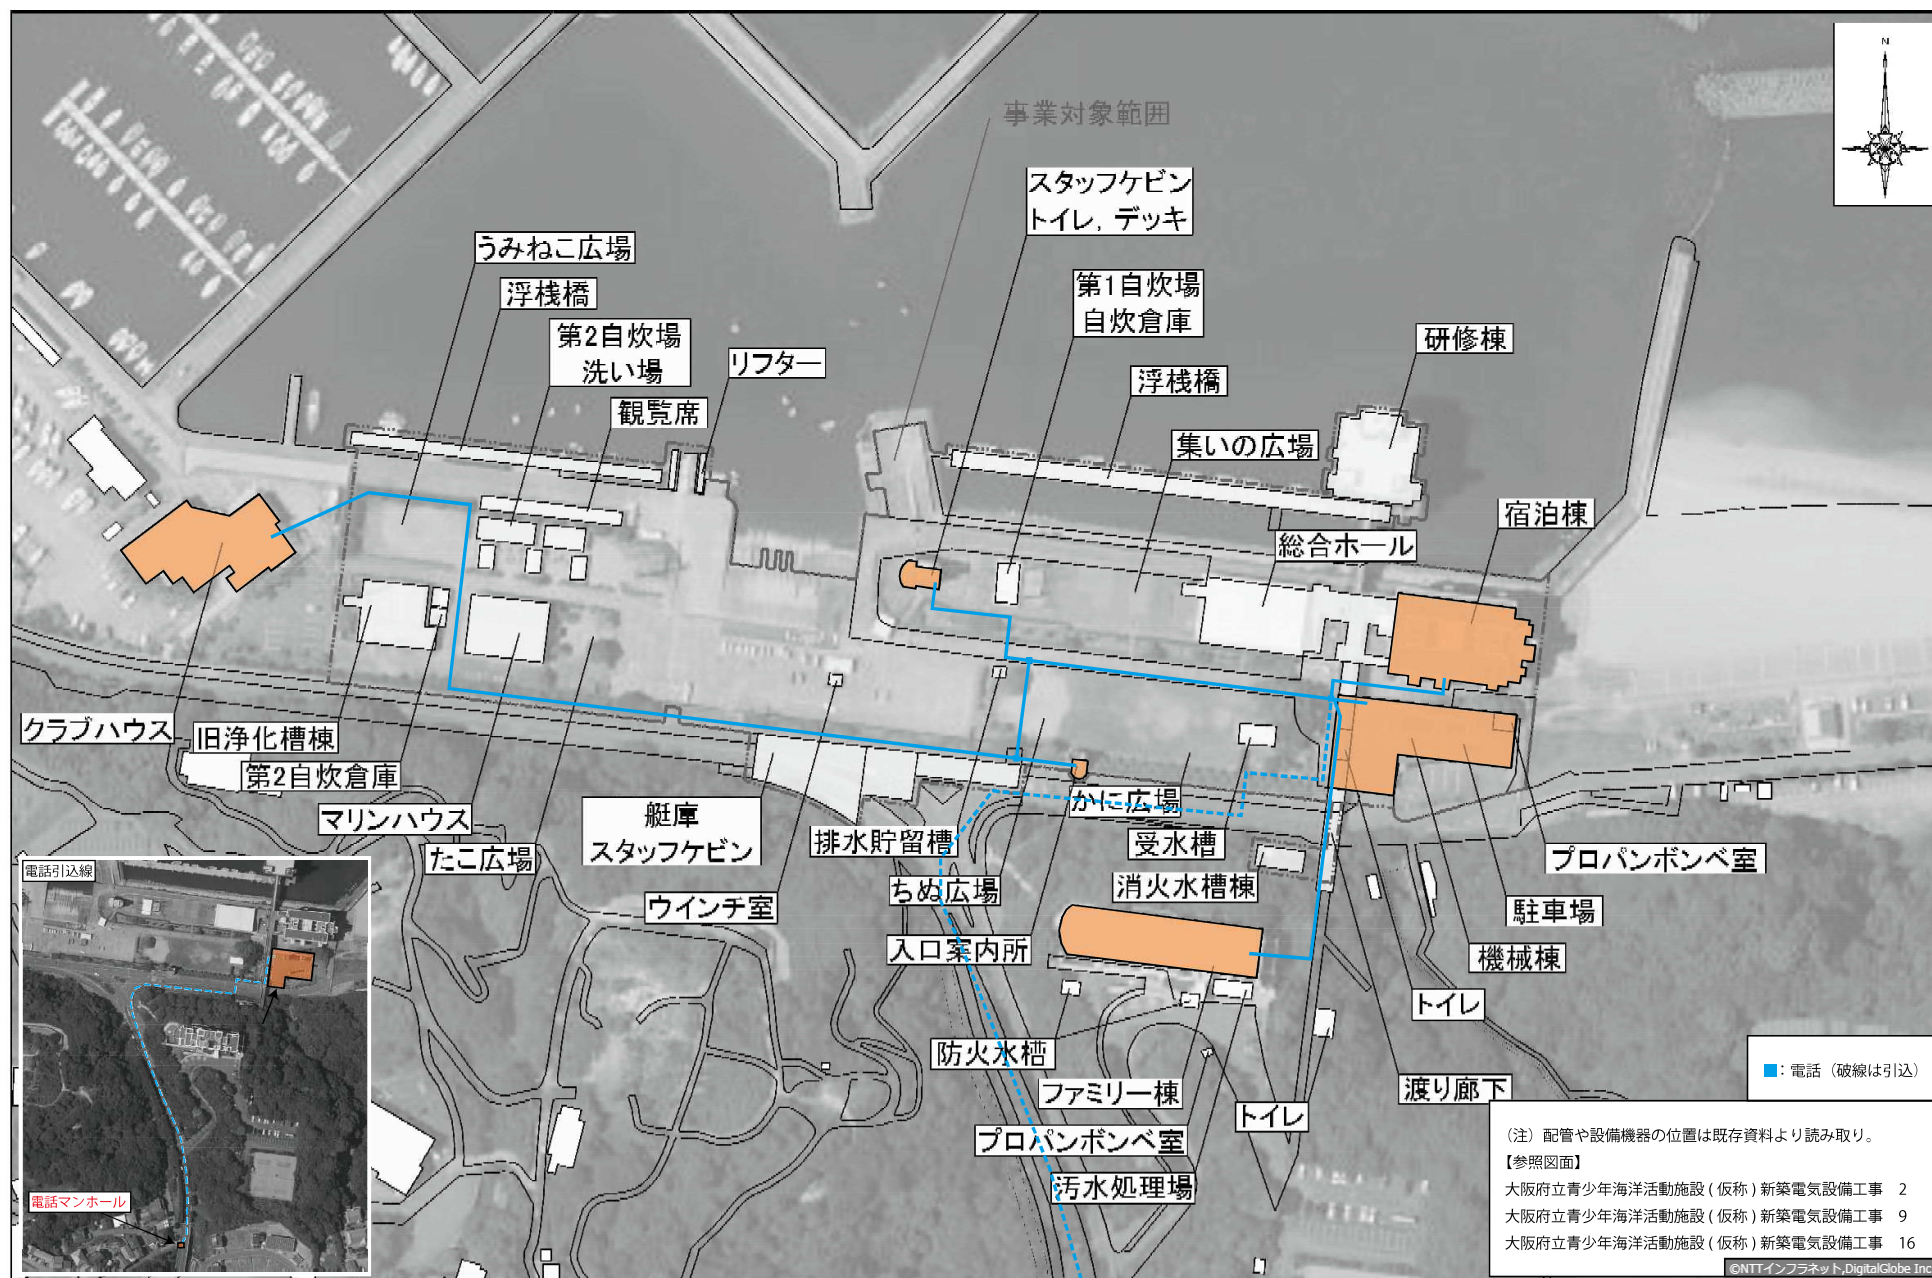

|      |                 |    |          |
|------|-----------------|----|----------|
| 図面名称 | 通信設備（電話）<br>配置図 | 縮尺 | S 1:1500 |
|------|-----------------|----|----------|