

大阪府立図書館 保存活用方針

大阪府が所有する重要文化財（建造物）である『大阪府立図書館』においては、外部有識者により、平成5年3月『新中之島図書館の機能と施設について（報告）』及び平成25年12月『大阪府立中之島図書館のあり方検討タスクフォース（報告）』の検討を重ねてきたところである。

今般、申請する『大阪府立図書館』の保存活用指針については、本府における喫緊の政策的課題として、館内の部分改修を実施する上で必要な保存活用に関する指針を定め、当館の価値を明らかにするものである。

1 重要文化財（建造物）の指定範囲

指定書（庁保第66号）の記載

大阪府立図書館 三棟 本館及び左右翼よりなる

- ・本館 煉瓦及び石造、建築面積655.1平方メートル、
三階建、中央円屋根付、銅板葺（事務所及び閲覧室部分の内装を除く。）
- ・左右翼 各煉瓦及び石造、建築面積310.5平方メートル、
三階建、銅板葺（内装を除く。）

なお、内装を除く範囲については、文化庁協議並びに現地調査に基づき中央ホールと三階記念室を除く範囲とする。（別図）

2 保存管理の状況

① 保存の状況

明治37年の本館建設以降、図書館機能の拡充のため大正5年に2号書庫棟、同11年に本館南北に両翼棟を増築した。以後も書庫棟、事務棟の増築等を行い、機能の充実を図ってきた。また、図書館として求められる社会的要請に対応するため内部の改造の他、破損部位の修繕を逐次実施してきた。昭和49年には図書館の建築的価値が評価され、国指定重要文化財に指定されたところである。

当館敷地の地盤に関して、昭和62年度に京都大学教授金多潔博士により実施された現況調査により、わずかながら不同沈下を生じていること、当初の設定を超えた荷重により閲覧室の床がほぼ限界に達しているところのご指摘を受けた。また、平成21年度に国庫補助事業として公益財団法人文化財建造物保存技術協会による耐震診断を実施した結果、建物壁頂部分での水平剛性の不足と壁面外への破壊の危険性が確認され、河川に囲まれた立地から地盤の液状化の可能性が問題視されるとの報告があった。この結果を受け、平成23年度より国庫補助を得て、3ヶ年度の継続事業として耐震補強工事に着手した。同工事により、問題視された壁頂部は鉄骨を用いて補強を行い、併せて建物内外に地盤改良杭を連続して設けることで地中の水分の動きを封じ、液状化を防止することとした。平成26年12月をもって耐震補強工事は完了したところである。

当館建造物に関しては、基礎、軸部とも概ね適切な保存状態におかれており、建造物自体に深刻な破損等は認められない。軽微な破損等については、文化庁の指導によ

り適切な修理・修繕を行い、保存・保全を行ってきたところである。

また、当館敷地内に存する重要文化財以外の建造物等に関する耐震補強については、本府策定の「公共建築物の耐震補強計画」に基づき平成26年度に設計業務を行い、設計完了後、指定建造物を含めた図書館全体の耐震性能を向上させていく予定である。

② 管理の状況

府が管理責任を有し、日常管理・点検等は、府が委託する事業者が行っている。

3 保存活用の方針

大阪府立図書館では、その意匠に於いて文化財価値を有している部分を保存するとともに、保存活用等の為に整備する部分についても、建築当初の時代性と様式を考慮し、社会的要請に応じた図書館機能の充実を図りながら、指定建造物である文化財の保存を行う。

保存管理の区分については、以下のように分類した。(保存管理区分図)

- ① 保存部分 文化財としての価値を有する部分で、原則として主要な構造及び外壁はこれに該当する。
主に基準1から基準2に該当する部位により構成される。
- ② 保全部分 建築物として維持及び保全することが必要とされる部分。改造により文化財としての原状が失われている部分、保存活用において現状に復する部分、活用及び補強等のため改造が不可欠となる部分を含む。
主に基準3から基準4に該当する部位により構成される。
- ③ その他の部分 活用又は安全性の向上のため改修などを行う。
主に基準4または基準5に該当する部位により構成される。

また、各区分を構成する部位の設定については、別紙1 表1の基準であると判断した。

各基準の設定については、時代区分及び工事概要については、資料確認した上で、公益財団法人文化財建造物保存技術協会の立会・助言を受け、別紙1 表2のとおり設けた。今回申請対象とする箇所配置については、別紙2 申請対象配置図に示した。

本方針の実施にあたり、重要文化財建造物に指定された当館を後世に継承すべく、保護の方針に即した保存保全に努めるとともに、社会的な要請に従い改修を行う場合においても、可逆性に配慮した措置を取る等、その価値を損なう事のないよう努めるものである。

表1

部分	保存部分 文化財としての価値を有する部分 (主)に基準1・2)	保存部分 建築体としての維持及び 保存が必要な部分 (主)に基準1・4)	その他部分 活用又は安全性向上の為 改修を行う部分 (主)に基準4・5)
部位			
基準 1	<ul style="list-style-type: none"> ・特殊な材料又は仕様が有る部位 ・主要な構造にかかるとる部位 	<ul style="list-style-type: none"> ・特殊な材料又は仕様が特に保存が必要な部位 ・主要な構造にかかるとる部位 	<ul style="list-style-type: none"> ・特殊な材料又は仕様が特に保存が必要な部位 ・主要な構造にかかるとる部位
基準 2	<ul style="list-style-type: none"> ・材料の形状・材質・仕上げ・色彩の保存を行う部位 ・定期的な材料の取り替え等を行う必要がある部位 	<ul style="list-style-type: none"> ・特殊な材料又は仕様が特に保存が必要な部位 	<ul style="list-style-type: none"> ・特殊な材料又は仕様が特に保存が必要な部位
基準 3	<ul style="list-style-type: none"> ・主たる形状及び色彩を保存する部位 ・活用又は補強のため、特に必要が必要な部位 	<ul style="list-style-type: none"> ・保存部分との調和を目的し面的に広がる部位 ・主たる形状及び色彩を保存する部位 	<ul style="list-style-type: none"> ・保存部分との調和を目的し面的に広がる部位 ・主たる形状及び色彩を保存する部位
基準 4	<ul style="list-style-type: none"> ・修理・改修等の真実に伴って基準上の配慮を必要とする部位 	<ul style="list-style-type: none"> ・保存部分と一体的に一体である部位 ・活用又は補強のため、特に必要が必要な部位 	<ul style="list-style-type: none"> ・保存部分と一体的に一体である部位 ・活用又は補強のため、特に必要が必要な部位
基準 5	<ul style="list-style-type: none"> ・所有者の自由裁量にゆだねられる部位 	<ul style="list-style-type: none"> ・所有者の自由裁量にゆだねられる部位 	<ul style="list-style-type: none"> ・所有者の自由裁量にゆだねられる部位

表2


時代区分	竣工・増築	工事概要
1	明治37年 本館竣工	本館 煉瓦及び石造3階建 書庫 煉瓦造及び石造6階建 便所 煉瓦造平屋建
2	大正5年 2号書庫 書庫連廊下	煉瓦造5階建 鉄筋3階建
3	大正11年 増築左右翼竣工	煉瓦造及び石造3階建
4	昭和2年 3号書庫増築 同渡廊下	鉄筋混凝土造5階建 鉄筋混凝土造5階建
5	昭和26年 南・北渡廊下、便所増築	RC2階建
6	昭和31年 別館建設	
7	昭和32年 便所他補修工事	衛生設備他改修
8	昭和35年 第1期改装工事 事務棟建設	全体内装改修 設備工事 含む RC5階建
9	昭和36年 第2期改装工事 食堂・EV・昇降路等増築	全体改修 設備工事含む
10	昭和42年 北渡り廊下増築	
11	昭和44年 電気室等増築工事	
12	昭和55年 中央ドーム飾り樋修理	
13	平成元年 外壁補修工事	
14	平成6年 正面玄関袖石補修工事	
15	平成8年 図書館改修工事・ 中央ドーム飾り樋修理	全体改修
16	平成11年 中央ドーム飾り樋修理	
17	平成12年 中央ドーム飾り樋修理	
18	平成20年 ドーム屋根飾り横葺改修工事	
19	平成24年 耐震改修工事	

室利用の変遷 改修前

改修後

室名称	玄関	問読室	エントランス
部分の設定	重要文化財	重要文化財	重要文化財
部分	内部	内部	内部

部位	基準	現状・摘要	時代区分	補修内容
1. 床	仕上	タイルカーペット	9	
	下地	木板下地	9	
2. 壁	仕上	ペンキ塗り	9	
	出入口建具	木扉	1	
	出入口建具	木枠	1	
	室内建具	木扉	4	
	室内建具	木枠	4	
	窓	木窓枠	1,9	補修・塗装
	幅木	木幅木	1,4	補修・塗装
3. 天井	仕上	ポード張り	9	
	仕上	ペンキ塗り	4	
	照明器具	蛍光灯	9	


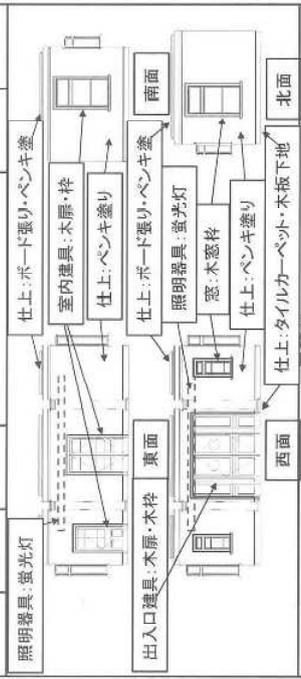


室利用の変遷 改修前

改修後



室名称	下足預所	玄関ロビー	玄関ロビー
部分の設定	重要文化財	重要文化財	重要文化財
部分	内部	内部	内部

部位	基準	現状・摘要	時代区分	補修内容
1. 床	仕上	テラゾー研ぎ出し	1	
	仕上	ペンキ塗り	9	
2. 壁	出入口建具	アルミ製推戸引分け自動扉	9	
	出入口建具	アルミ製推戸引分け自動扉	9	
	幅木	石材幅木	1	
	廻縁	木製廻縁	9	
3. 天井	仕上	ペンキ塗り	9	
	下地	ベニヤ板	9	
	照明器具	蛍光灯	9	

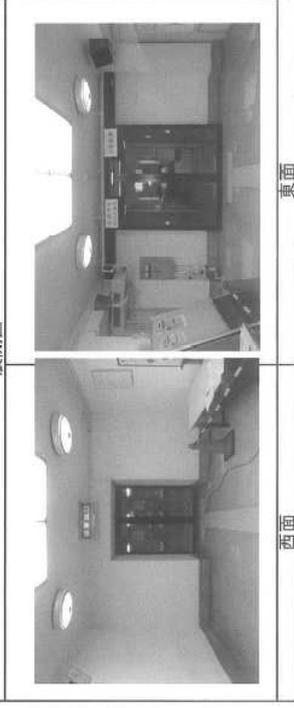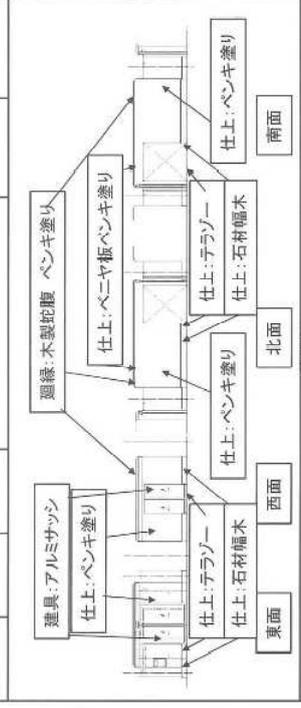

室名称	閲覧事務室	2階男子トイレ	2階女子トイレ
部分の指定	指定なし	指定なし	指定なし
部分	内部	内部	内部



部位	基準	現状・摘要	時代区分	補修内容
1. 床	5	タイル張り	3	
2. 壁	5	タイル張り	3	
	5	洗面器・便器	9	
	5	トイレブース	3	
	5	木扉	3	
	5	木枠	3	
	5	金属サッシ	3	
3. 天井	5	ボード張り	3	
	5	照明器具	9	

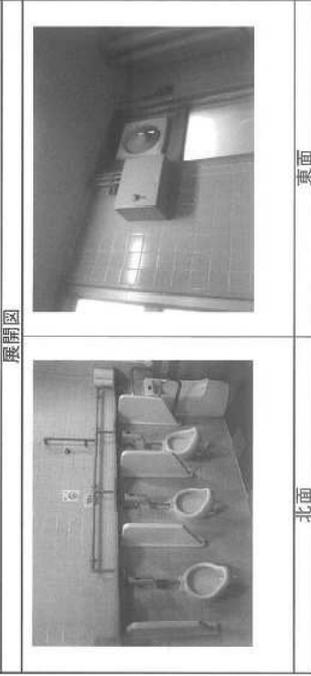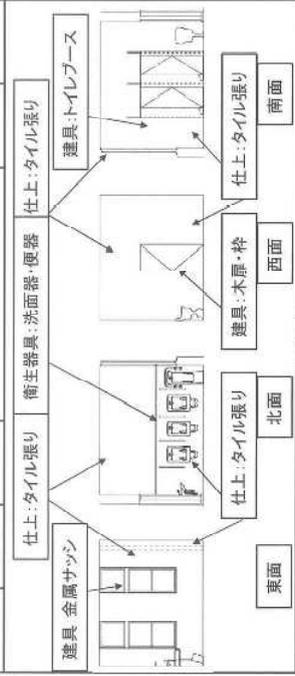

展開図

室名称	特許室	2階女子トイレ	2階女子トイレ
部分の指定	指定なし	指定なし	指定なし
部分	内部	内部	内部

部位	基準	現状・摘要	時代区分	補修内容
1. 床	5	タイル張り	3	
2. 壁	5	タイル張り	3	
	5	洗面器・便器	9	
	5	トイレブース	3	
	5	木扉	3	
	5	木枠	3	
	5	金属サッシ	3	
3. 天井	5	ボード張り	3	
	5	照明器具	9	

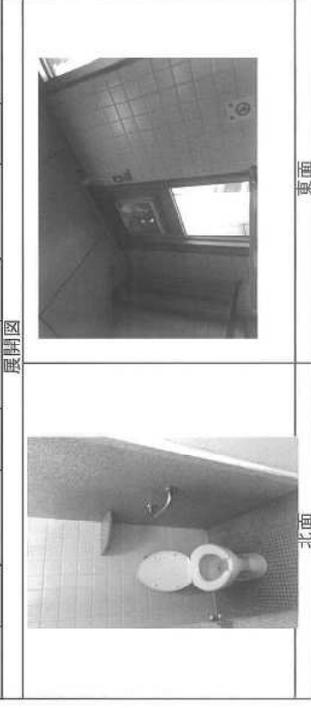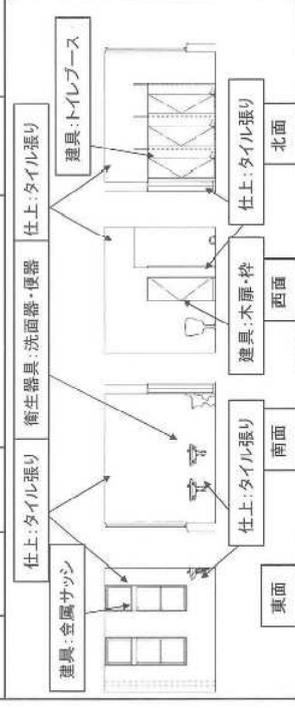


展開図

別図(1階配置図)

(凡例)


■ 内装を含む範囲

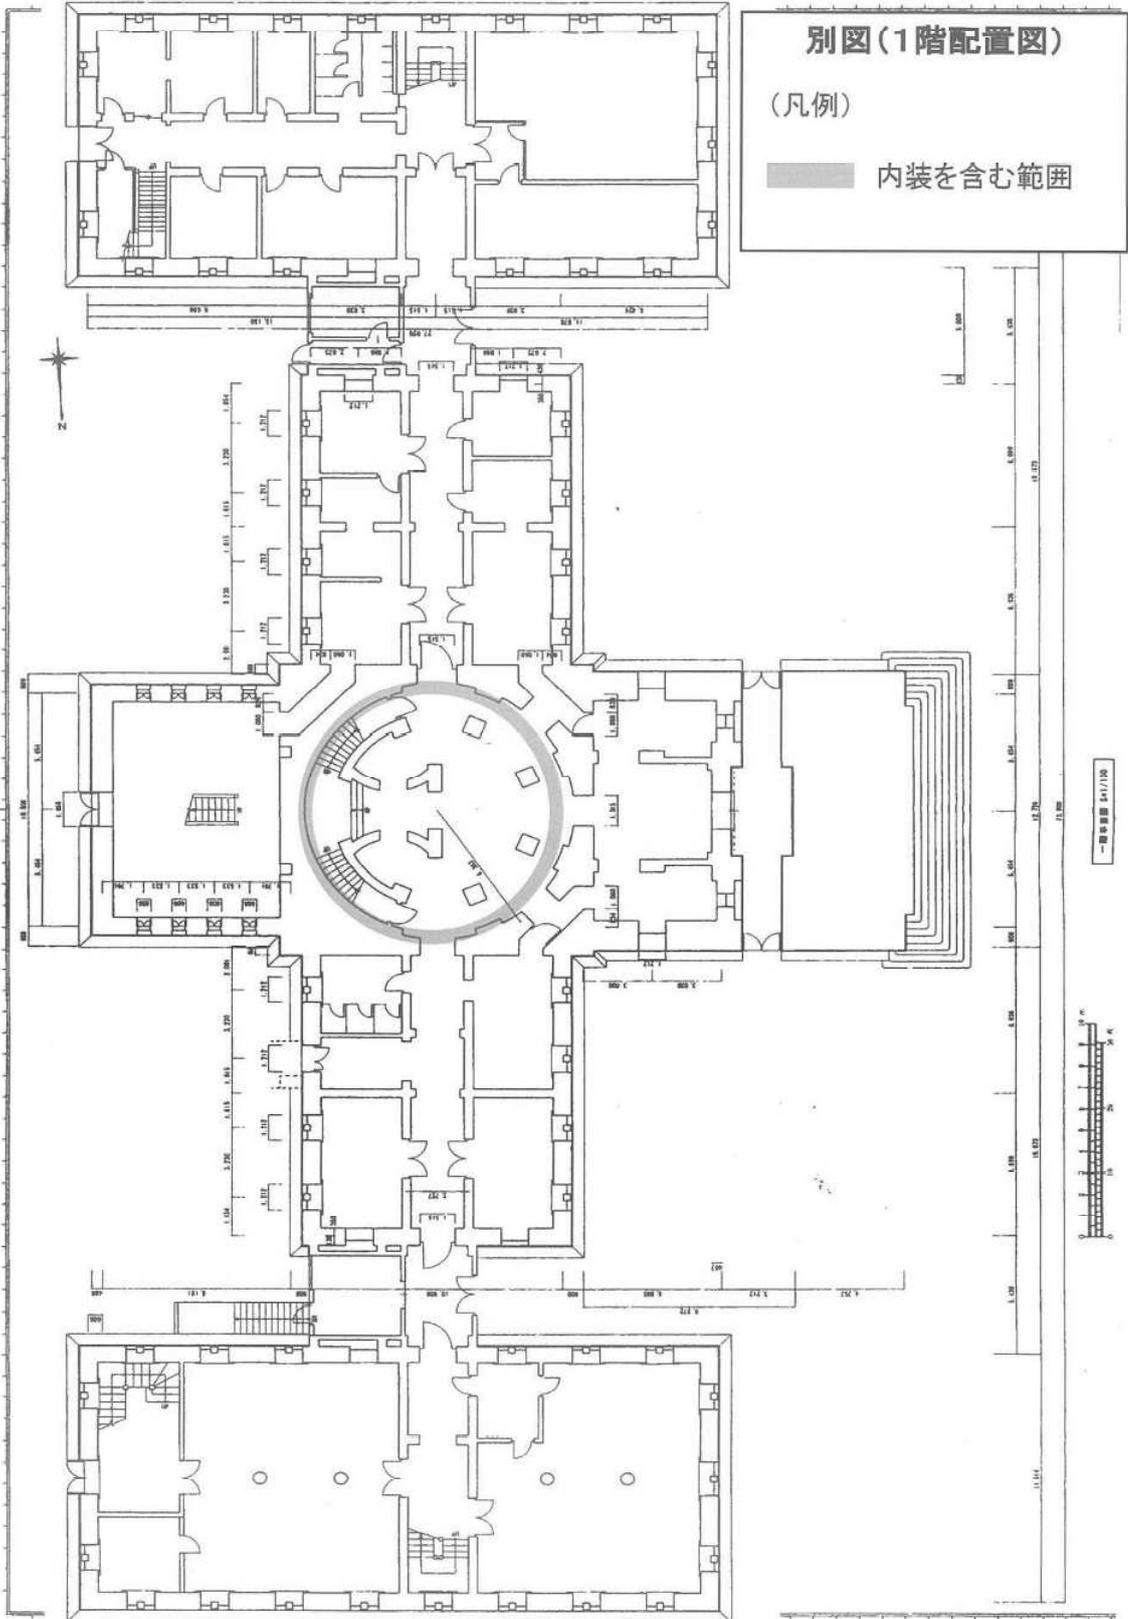

別図(2階配置図)

(凡例)


■ 内装を含む範囲

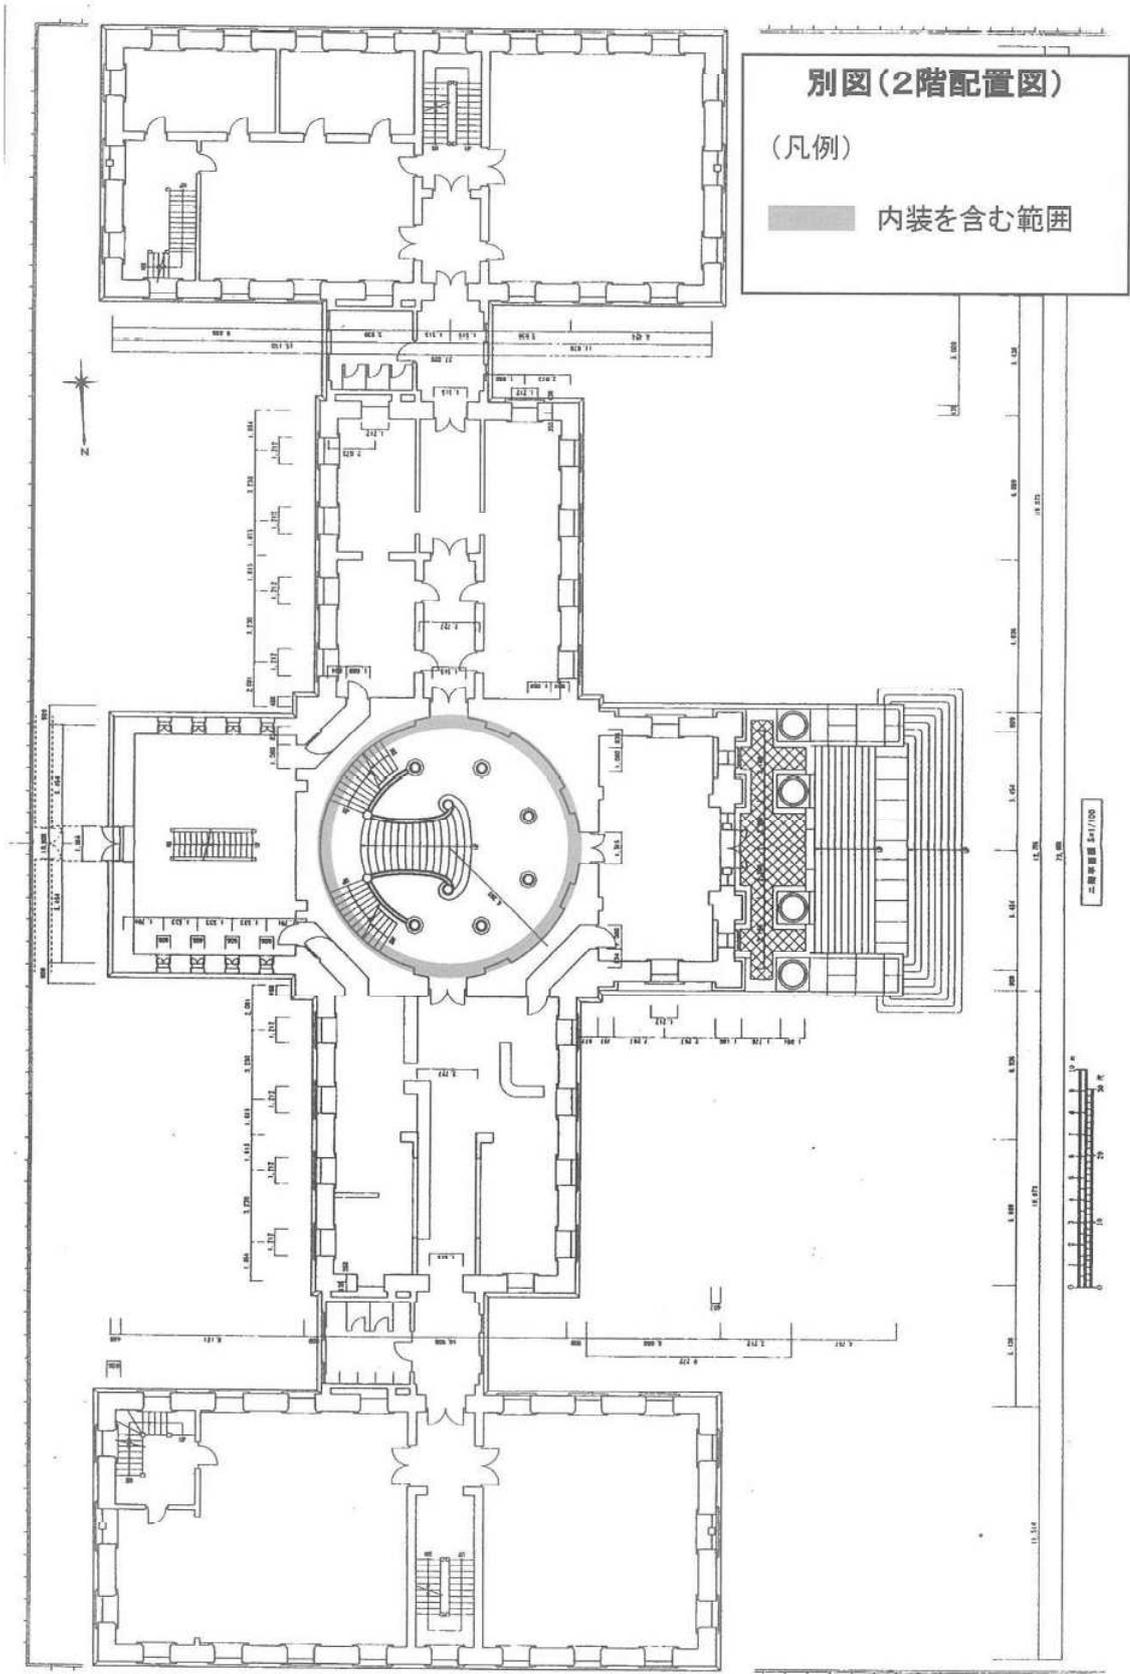


別図(3階配置図)

(凡例)

■ 内装を含む範囲

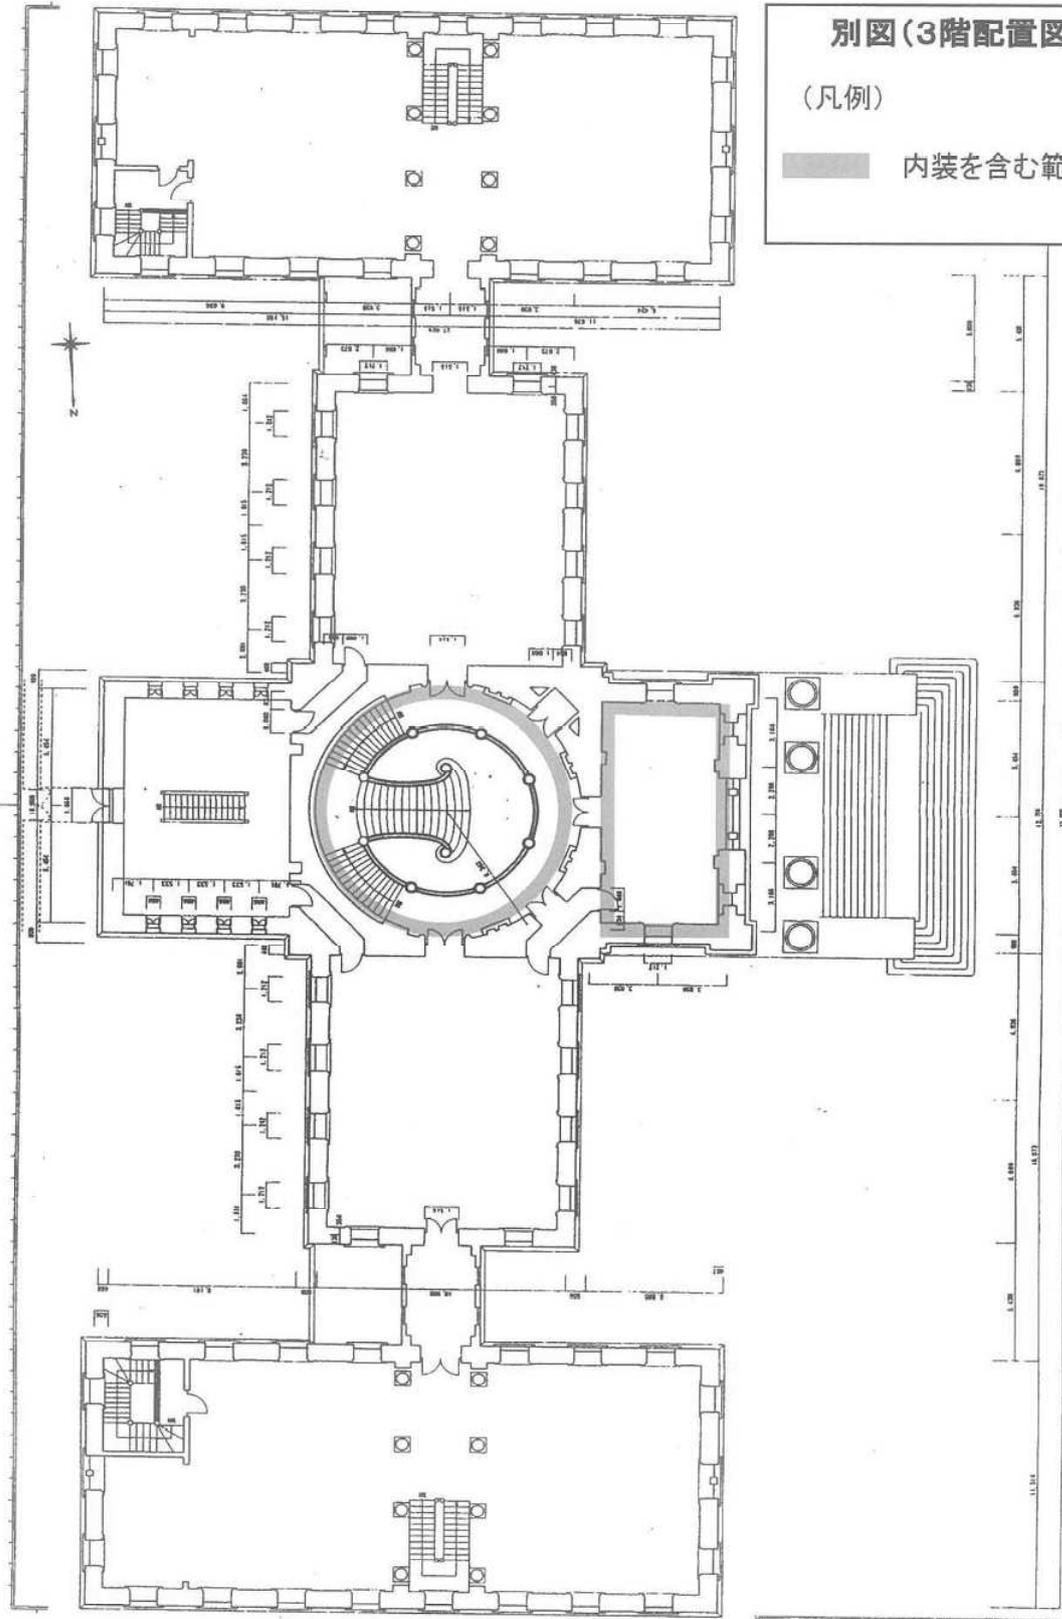

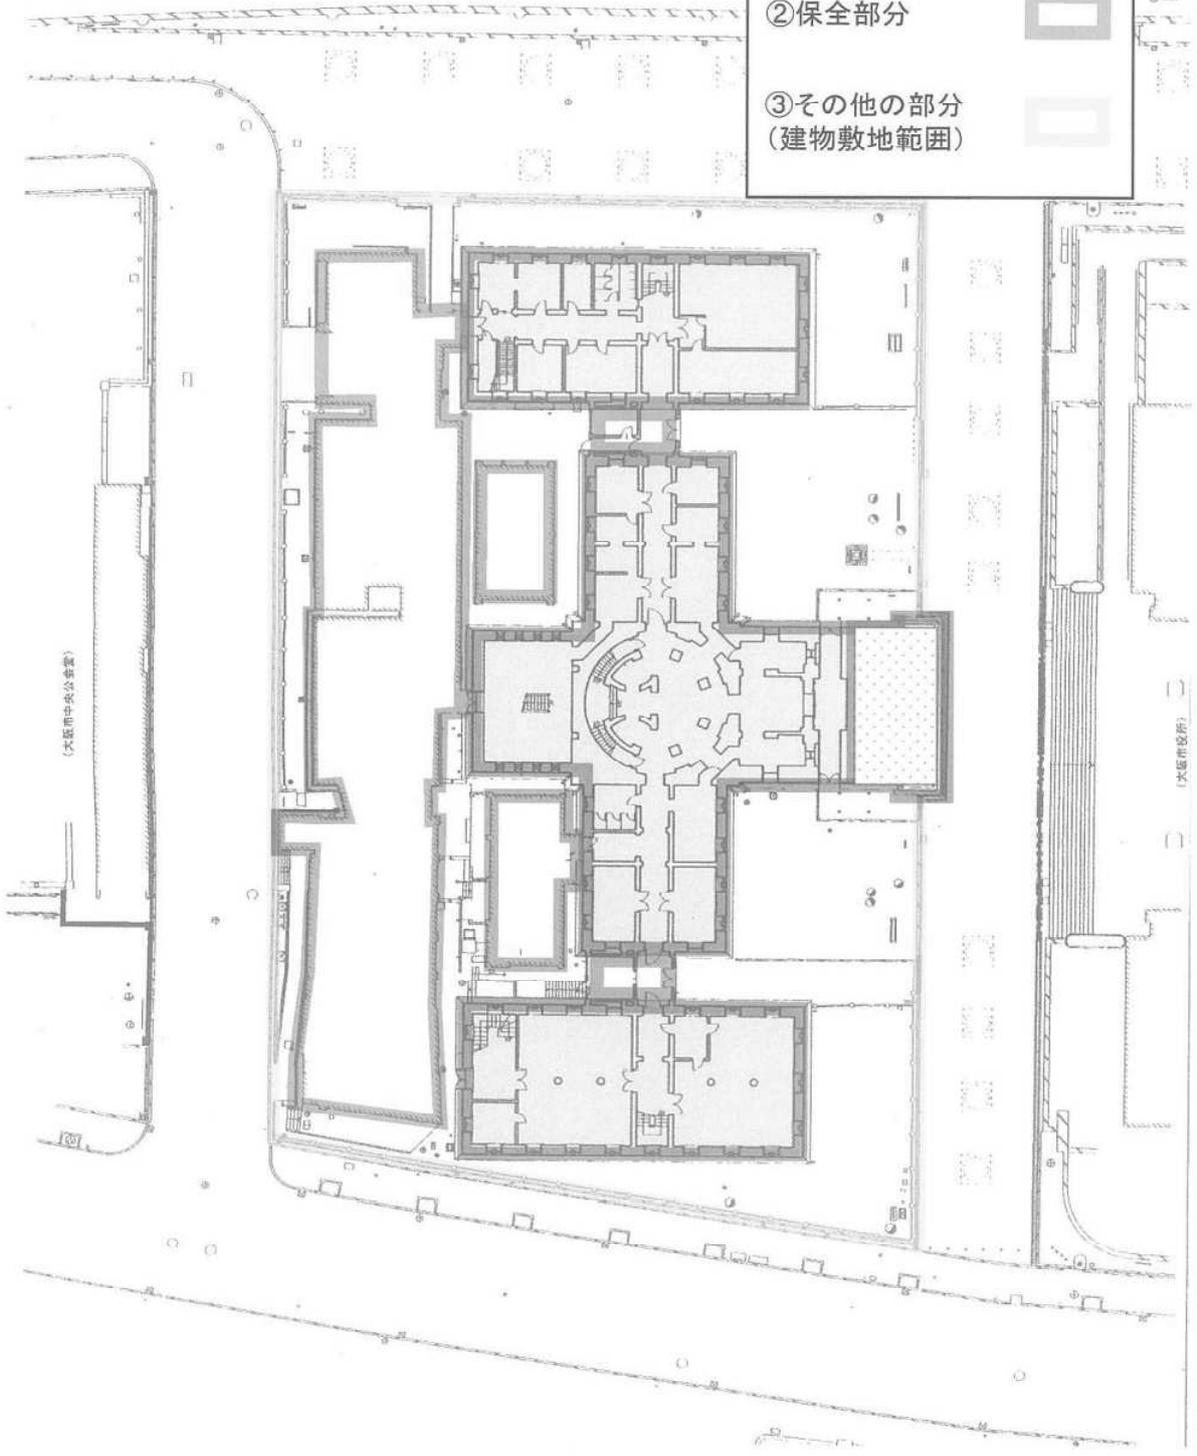

保存管理区分図

(凡例)


- ①保存部分
(指定外の主要
構造物  含む) 
- ②保全部分 
- ③その他の部分
(建物敷地範囲) 



別紙2:申請対象配置図
(1階部分)

(凡例)


② エントランス
(旧下足場)

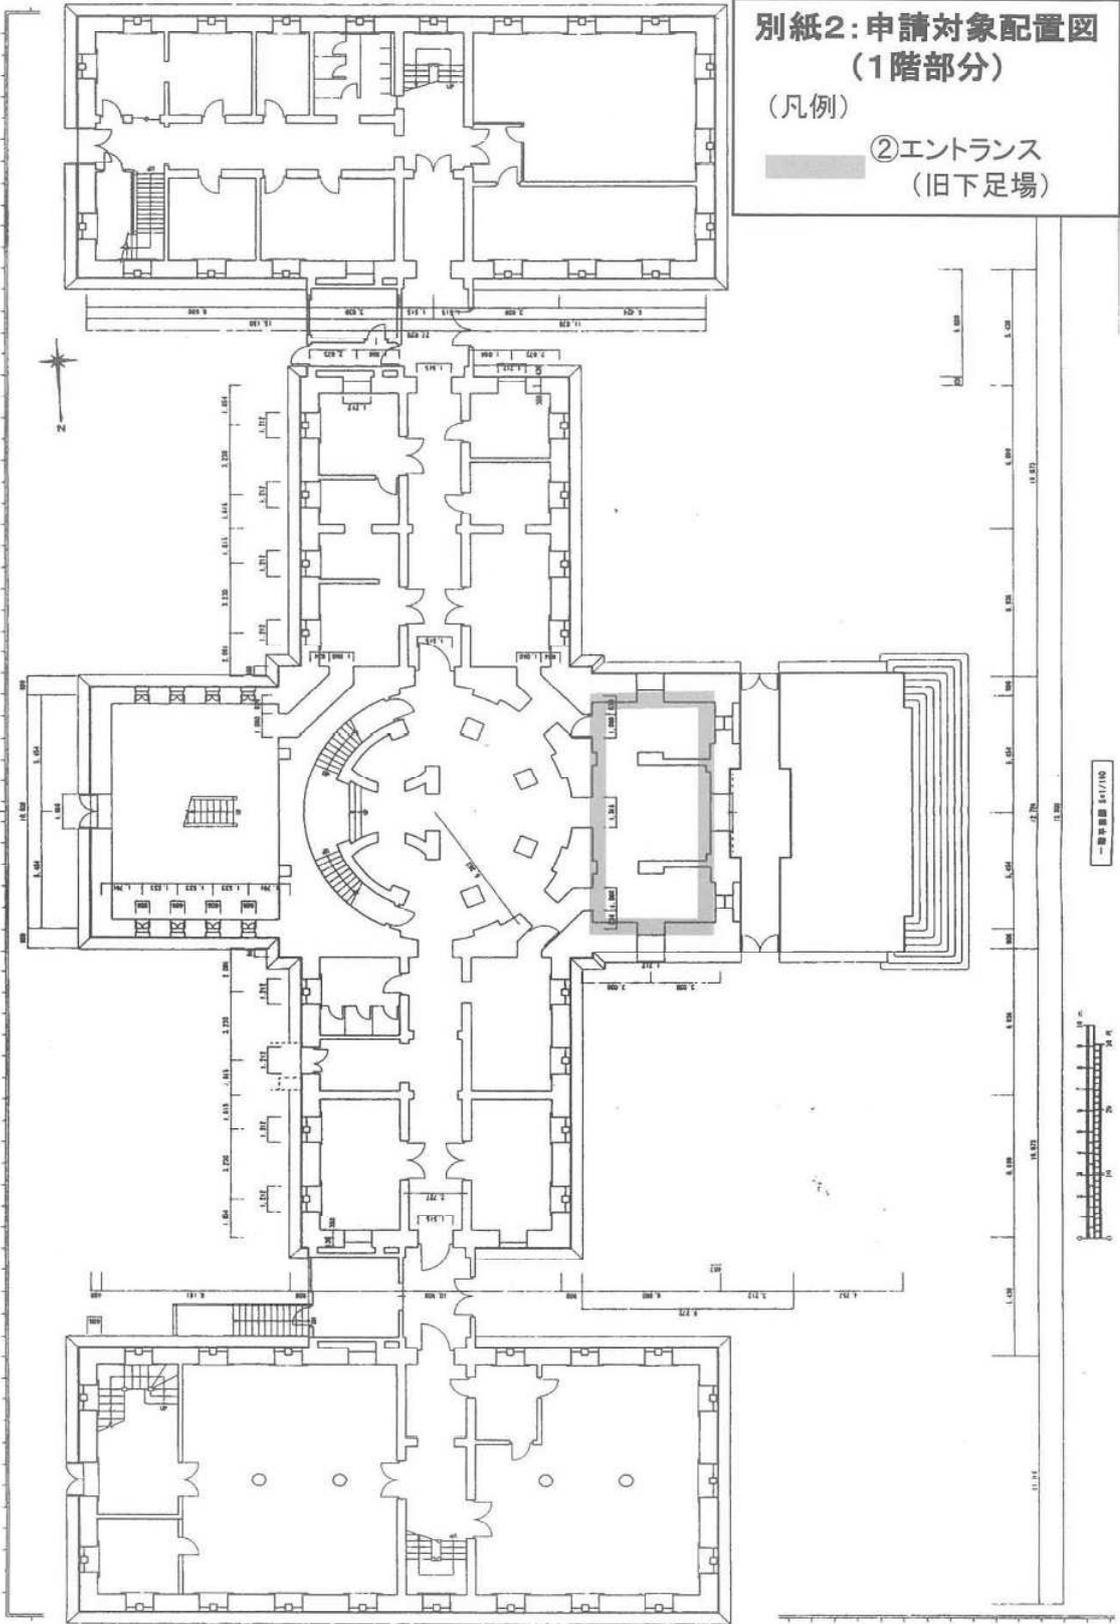

別紙2:申請対象配置図
(2階部分)

(凡例)


② エントランス
(旧玄関)

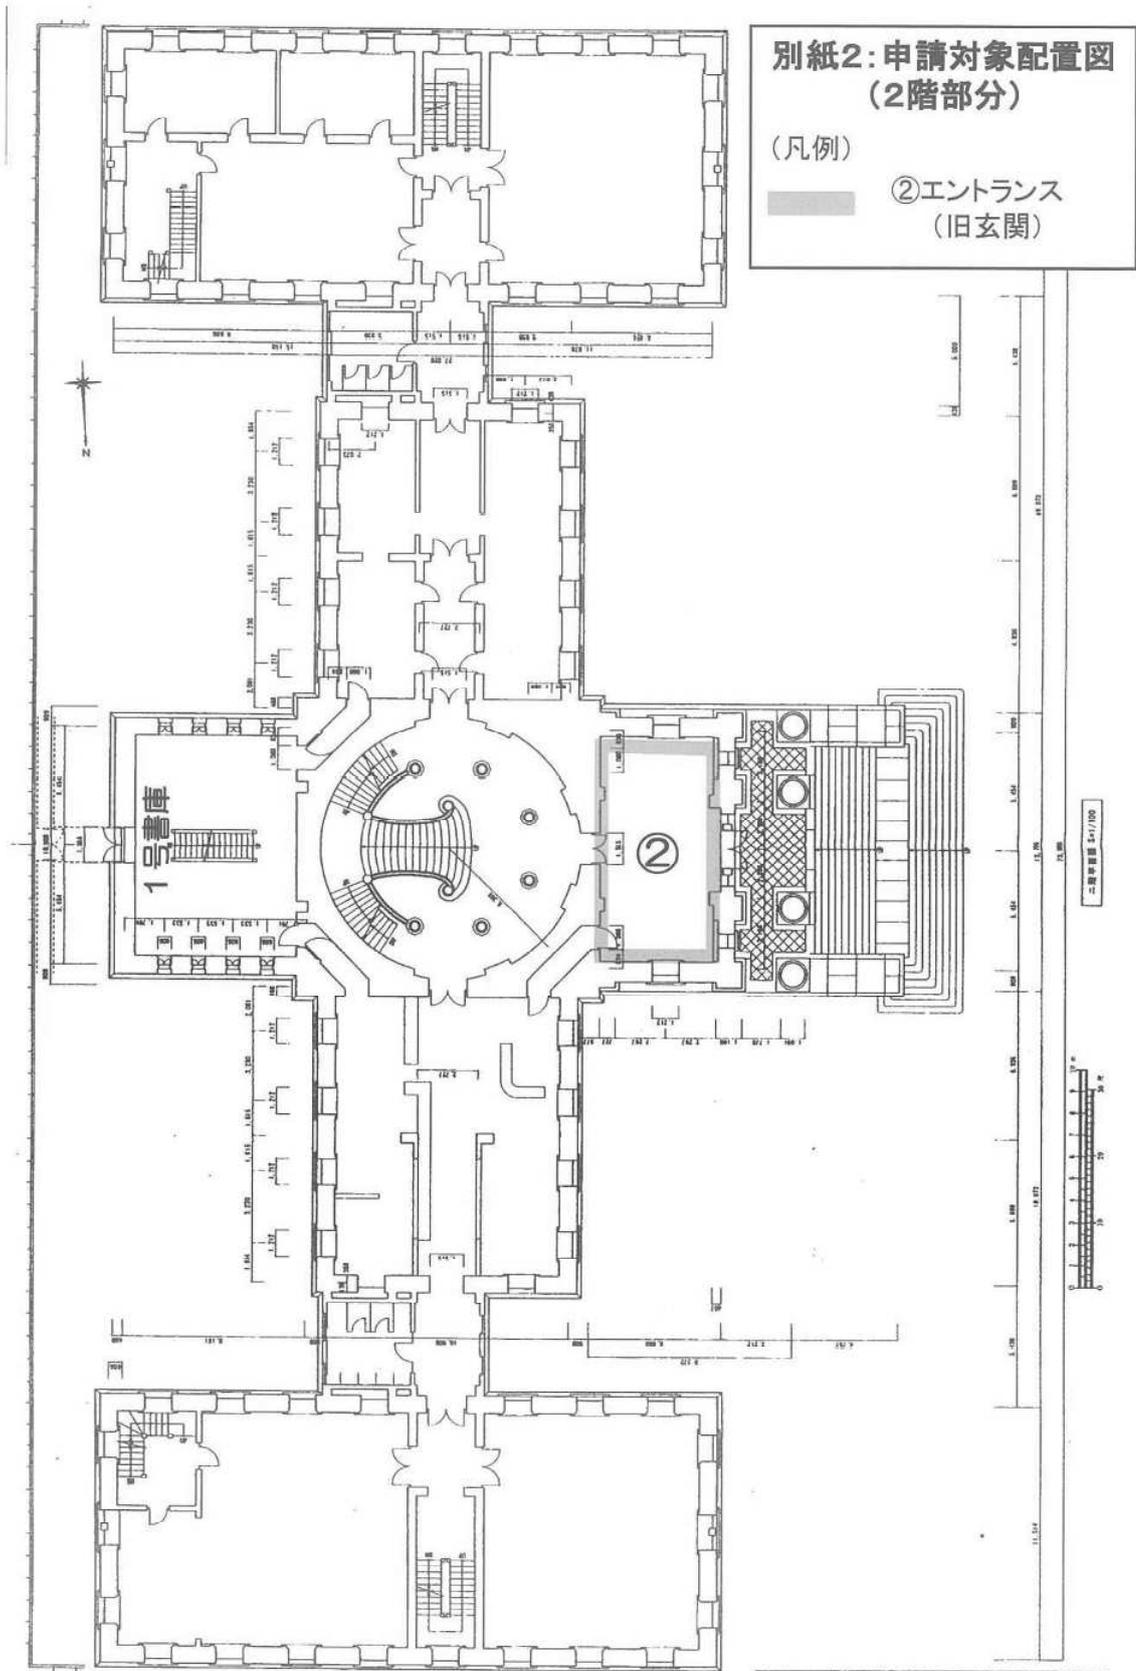

別紙2:申請対象配置図
(3階部分)

(凡例)

①中央ホール

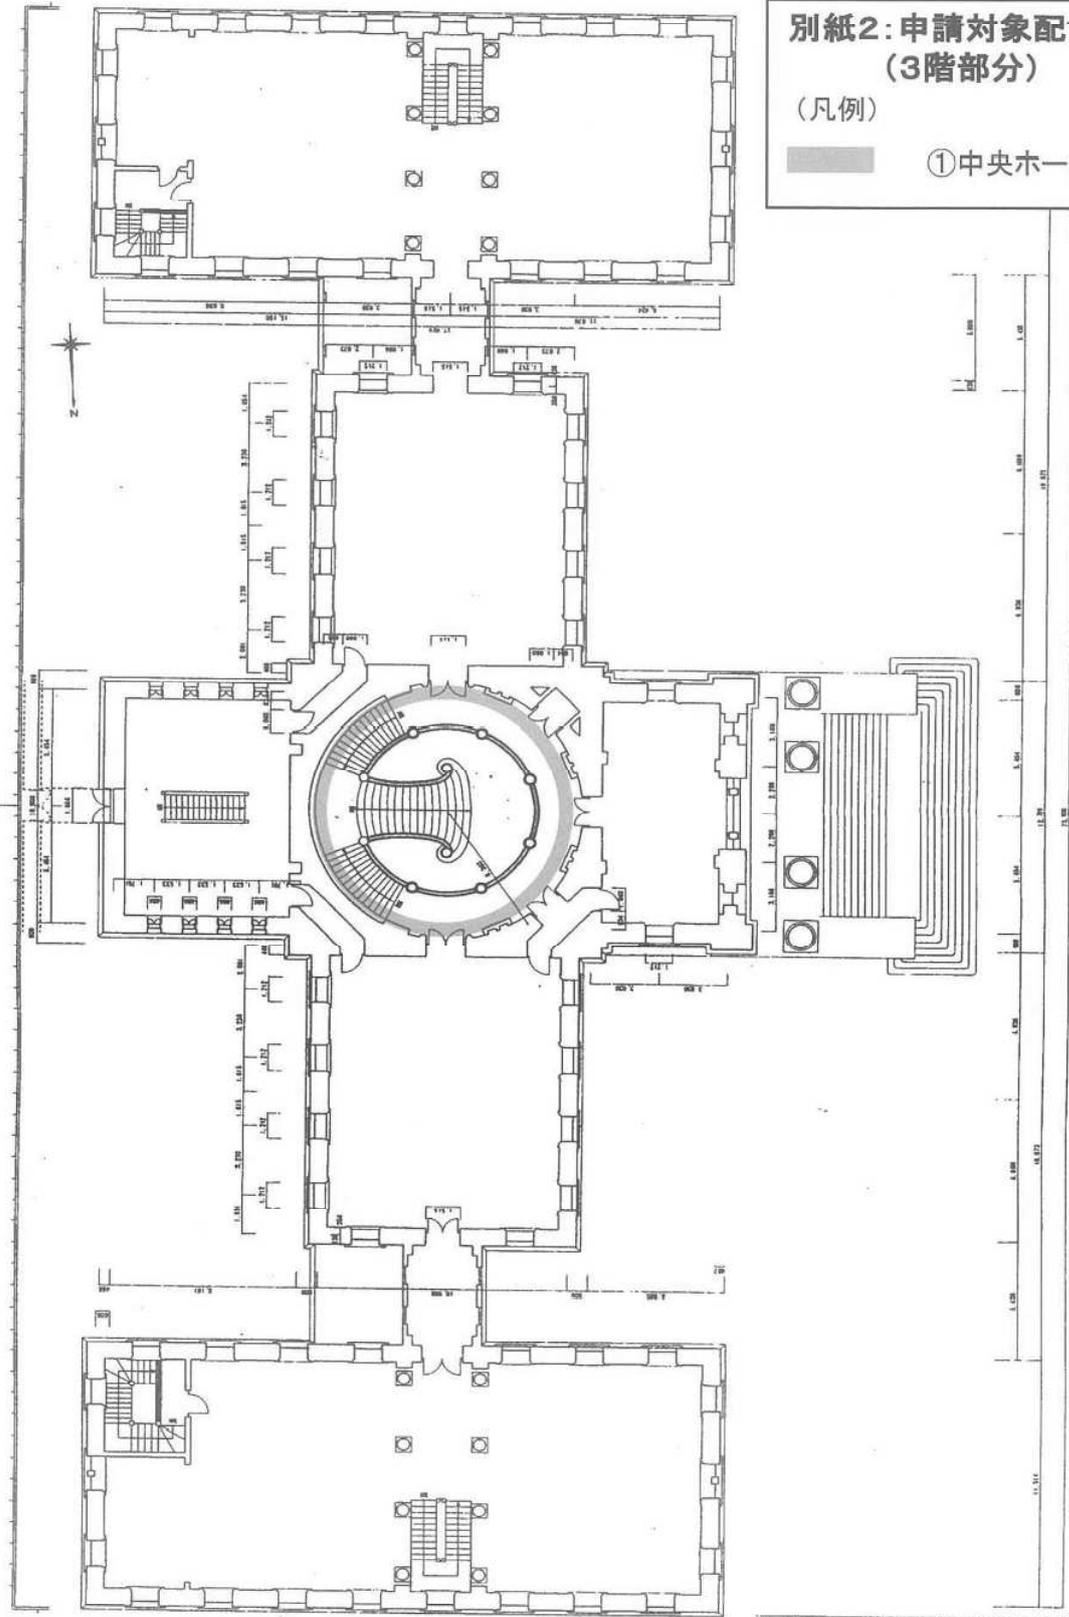

大阪府が貸与する什器備品

(1) 展示ケース (1500×1000×1500)
(2) 展示ケース (1500×1000×1500)
(3) 展示ケース (1500×1000×1500)
(4) 展示ケース (1500×1000×1500)
(5) 展示ケース (1500×1000×1500)
(6) 展示ケース (1500×1000×1500)

文化事業の概要

- ◎目指す姿
- ・1年間の平均開館日287日のうち、210日は常に展示が行われている。
 - ・1年(≒52週)から年末年始、ゴールデンウィークを除いた49週について、週のうち4日はイベントが行われている。

	管理運営業務			管理運営業務の想定 動員数	自主事業をする場合のイメー ジ
	回数	内 訳	概 要		
1 大展示室 の展示	8回	指定管理者単独企画 6回 司書部との共同企画 2回	中之島図書館及び大阪の魅力向上につながる所蔵資料を活用した企画展示(図書館所蔵資料を活用した展示は司書部と共同で実施する。) 展示期間通算200日以上・年8回展示を入替え(入場料/無料)	24,000人 (120人×200日)	大阪の伝統芸能・産業、2025年万博など様々なジャンルによる文化発信
2 多目的スペース3 等を活用した講座・ イベント	88回	指定管理者単独企画 78回 司書部との共同企画 10回 <参考> 司書部直営事業 36回 ※広報PRは指定管理者が協力	通常講座等 88回 古文書、ビジネス、大阪、建築等、文化・芸術等に関するワークショップ講座等(参加費/実費徴収可能) ビジネス支援、大阪、古典籍、読書推進に関する講座等 36回(参加費/無料)	4,400人 (50人×88回)	著名人による講演会
3 館全体の活用・近隣 施設との連携イベ ント	12回	指定管理者単独企画 12回 <参考> 司書部直営事業 2回 ※広報PRは指定管理者が協力	①自由テーマ 12回 ・読書性のある講座、音楽会、演芸等 ・中央公会堂をはじめ中之島エリアの近隣施設と連携したイベント(参加費/実費徴収可能)	2,400人 (200人×12回)	・正面玄関を活用した撮影会・中之島公園イベントと連携したイベント ・新たに活用ができるようになった中庭を活用したイベント(図書館野外展示会・詩の朗読会・屋台カフェ、物産市など)
4-1 館内ガイドツアー	96回 (48日)	指定管理者単独企画 96回	中央ホール、住友記念室など、建物のガイドツアー 週1回1日2回・1回30分程度(参加費/無料、ただし記念品やカフェメニューの提供等の実費徴収は可能)	1,056人 (11人×96回) *定員15名	—
4-2 書庫ツアー	6回	司書部との共同企画 6回	書庫見学ツアー 年6回・1回30分程度(参加費/無料、ただしグッズ販売やカフェメニューの提供等の実費徴収は可能)	66人 (11人×6回) *定員15名	—
合 計	2～4 までの合計回数：202回(4.1日/週)				

※ 司書部との共同企画で実施する文化事業のチラシ等広報媒体の作成は、指定管理者が実施

※ 館内ガイドツアーは、4-1に加え外国人を対象としたものを新たに実施(募集要項 別紙5参照)(年6回程度)。実施にあたっては、通訳に付けること。

◎令和6年度の実績

1 大展示室の展示

実施回数9回(指定管理者単独企画6回;司書部との共同企画3回)

区分	期間	内容	参加費	参加者数
共同企画	4月1日～4月20日	特別展「高田郁『あきない世傳 金と銀』『銀二貫』の世界」	無料	4,708人
単独企画	5月2日～5月30日	ようこそ!世界の紙芝居の森へ～We love KAMSHIBAI!	無料	5,709人
単独企画	6月18日～7月30日	Osaka Products All Collection vol.2 大阪府立中之島図書館	無料	7,465人
単独企画	8月3日～8月30日	1/300のたくらみ 景観模型の世界	無料	5,477人
単独企画	9月4日～9月28日	生誕100年記念 山崎豊子パネル展 ～船場、中之島との関わり(その生涯と作品)～	無料	5,263人
共同企画	10月22日～11月26日	大阪文学の巨星・藤澤桓夫 生誕120年 ～大阪と将棋を愛した作家が遺したもの	無料	4,733人
単独企画	11月25日～12月25日	博覧会の展覧会Part5「世界最大の行事(祭典)～未来・世界との出会い～」	無料	6,143人
共同企画	2月8日～2月22日	「中之島図書館120周年 新館完成記念特別展「貴重書のみどころ」	無料	3,618人
単独企画	2月27日～3月26日	大阪の伝統工芸品展	無料	5,516人

2 多目的スペース3等を活用した講座・イベント

実施回数179回(指定管理者単独企画166回;司書部との共同企画13回)

区分	期間	内容	場所	参加費	参加者数
単独企画	4月3日他42回	ワンポイントタロット占い	多目的スペース1	1,000円/回	164人
単独企画	4月6日他11回	論語塾	多目的スペース3	3,000円/6回	648人
単独企画	4月6日他4回	楽しく手話にふれる講座	多目的スペース2	1,000円/回	240人
単独企画	4月12日他10回	ナカノシマ大学	多目的スペース2	2,500円/回	646人
単独企画	4月16日他4回	朗読劇ワークショップ	多目的スペース2・3	5,000円/5回	123人
単独企画	(土曜)2講座 4月20日他10回	古文書塾てらこや「新古典塾 平安文学」 ・変体仮名で書かれた『百人一首』をよむ ・ハーバード大学本「源氏物語 蜻蛉」巻の仮名文字をよむ	多目的スペース2	2,730円/回	247人
単独企画	4月20日他11回	古文書塾てらこや「古文書修復のいろは」	多目的スペース2	3,360円/回	134人
単独企画	4月13日他11回	古文書塾てらこや「古文書修復の続・いろは」	多目的スペース2	3,360円/回	111人
単独企画	4月27日他20回	大学生ボランティアによる絵本の読み聞かせ	多目的スペース1	無料	286人
単独企画	4月20日他3回	中之島図書館 来ぶらり寄席	多目的スペース2	500円/回	263人
単独企画	5月7日～5月22日	【展示】大阪大空襲と戦時下のくらし (主催:公益財団法人 大阪国際平和センター(ピースおおさか))	多目的スペース1	無料	2,802人
単独企画	5月24日他2回	平安文学リレー講座	多目的スペース2	1,000円/回	70人
単独企画	6月10日他5回	名作を読もう	多目的スペース3	6,000円/6回	62人
単独企画	6月29日他3回	OSAKAあれこれ街歩き講座VI	多目的スペース3	1,000円/回	198人
単独企画	7月27日	大阪製ブランドワークショップ「大阪のものづくりに触れる一日」	多目的スペース2	無料～5,500円	150人
単独企画	8月7日	笑い飯哲夫の楽しく学ぶ日本の古代史 『壬申の乱 ～日本国の誕生へ～』	多目的スペース3	3,000円/回	51人
共同企画	8月24日他5回	くずし字入門講座	多目的スペース2・3	テキスト代1,500円	296人
単独企画	9月25日～10月2日	【展示】Tシャツデザイン画コンテスト受賞作品展 (主催:一般社団法人大阪卸商連合会)	多目的スペース1	無料	669人
単独企画	10月1日他4回	朗読劇ワークショップ	多目的スペース2・3	5,000円/5回	108人
単独企画	10月2日他2回	古典籍ビジネス講座	多目的スペース3	1,000円/回	85人
単独企画	11月2日	将棋界ここだけの話 -藤井竜王がいる時代-	多目的スペース2	1,000円/回	26人

共同企画	11月16日	クロス講座①	多目的スペース2	500円/回	35人
単独企画	11月30日～12月7日	万博トークイベント&パビリオン紹介	多目的スペース3	無料	134人
共同企画	12月13日他4回	中級・古文書講座	多目的スペース3	3,000円/5回	254人
単独企画	12月14日	クリスマスコンサート	中央ホール	無料	150人
共同企画	2月22日	クロス講座②	多目的スペース2	500円/回	70人
単独企画	3月8日	大阪の伝統工芸品ワークショップ	多目的スペース2	770円～5,500円	61人
単独企画	3月25日～3月29日	【展示】大屋根リングをイメージした300分の1模型展	多目的スペース1	無料	1,417人

※司書部直営事業は、必要に応じて大阪府立図書館ホームページに掲載されている「中之島図書館要覧」をご覧ください。 <https://www.library.pref.osaka.jp/site/yoran/index.html>

3 館全体の活用・近隣施設との連携イベント

実施回数 24回 (指定管理者単独企画 24回)

区分	期間	内容	場所	参加費	参加者数
単独企画	4月12日他11回	中央公会堂コラボガイドツアー (モーニング付き)	各所	2,500円/回	102人
単独企画	5月5日	中之島まつり協賛 街頭紙芝居口演 (1日3回実施)	多目的スペース2	無料	103人
単独企画	5月5日	中之島まつり協賛 ボードゲームで遊ぼう!	多目的スペース1	無料	124人
単独企画	5月8日～5月22日	【展示】大阪御堂筋アート (主催:アートコネクト実行委員会)	多目的スペース1	無料	2,856人
単独企画	5月18日	わくわくクイズラリー	各所	無料	53人
単独企画	5月25日～6月30日	【展示】キテミテ中之島サテライト会場 (主催:京阪ホールディングスグループ)	多目的スペース1	無料	3,715人
単独企画	6月16日	こども本の森中之島×大阪府立中之島図書館 『お父さんのための読み聞かせ講座』	こども本の森中之島	500円/回	39人
単独企画	10月16日～11月16日	【展示】写真でたどる中之島図書館120年の軌跡	各所	無料	—
単独企画	10月21日～11月2日	【展示】プライドセンター (主催:認定NPO法人虹色ダイバーシティ)	多目的スペース1	無料	2,365人
単独企画	10月26日、10月27日	生きた建築フェスティバル協賛 特別ガイドツアー	各所	500円/回	150人
単独企画	10月27日	生きた建築フェスティバル協賛 休館日記念室開室	記念室	無料	551人
単独企画	11月15日	大阪中之島 名建築ガイドツアー (日本銀行大阪支店、大阪府立中之島図書館、大阪市中央公会堂)	各所	2,000円/回	56人

4-1 館内ガイドツアー

実施回数 139回 参加人数 534人

月	回数	参加人数
4月	12回	55人
5月	6回	32人
6月	14回	69人
7月	12回	48人
8月	15回	35人
9月	12回	50人

月	回数	参加人数
10月	9回	15人
11月	12回	37人
12月	12回	44人
1月	9回	28人
2月	12回	57人
3月	14回	64人

4-2 書庫ツアー

実施回数 1回 参加人数 15人

月	回数	参加人数
4月	/	/
5月		
6月		
7月		
8月		
9月		

※令和7年3月より再開

月	回数	参加人数
10月	/	/
11月		
12月		
1月		
2月		
3月		

4-3 特別ガイドツアー

実施回数 14回 参加人数 231人

月	回数	参加人数
4月	0回	0人
5月	0回	0人
6月	4回	49人
7月	2回	30人
8月	0回	0人
9月	0回	0人

月	回数	参加人数
10月	1回	19人
11月	3回	64人
12月	2回	37人
1月	0回	0人
2月	1回	7人
3月	1回	25人

空調機種一覽

別紙4

■空調機種一覽（室内機）

令和7年8月8日現在

	管理No.	設置場所	対象機器	水冷式	設置形状	型式	書庫	特記事項	備考
本館	A-2	1階・指定管理・カフェスタッフ更衣室	水冷式	A系統	天吊型	MB-P50MT			MITSUBISHI
	A-3	1階・指定管理者活用スペース（北東）	水冷式	A系統	天吊型	AC-2100M		使用不可	
	A-4	1階・指定管理者活用スペース（南東）	水冷式	A系統	天吊型	AC-2100M		使用不可	
	A-5	1階・指定管理者活用スペース（北西）	水冷式	A系統	天吊型	DPCJ28KN		使用不可	
	A-6	1階・指定管理者活用スペース（南西）	水冷式	A系統	天吊型	AC-2100M		使用不可	
	A-7	1階・休憩室	水冷式	A系統	天吊型	DPC128K		使用不可	
	A-8	1階・男子更衣室	水冷式	A系統	天吊型	AC-2100M		使用不可	
	A-9	1階・控室（総務課倉庫）	水冷式	A系統	天吊型	AC-2100M		使用不可	
	A-10	1階・倉庫（北）	水冷式	A系統	天吊型	AC-2100M		使用不可	
	A-11	1階・倉庫（中央）	水冷式	A系統	天吊型	DPC251K		使用不可	
	A-12	1階・倉庫（南）	水冷式	A系統	天吊型	AC-2100M		使用不可	
	A-13	1階・控室（設備スタッフ控室）	水冷式	A系統	天吊型	AC-3000M		使用不可	
	A-14	1階・休養室	水冷式	A系統	天吊型	AC-2100M		使用不可	
	A-15	1階・TRC更衣室	水冷式	A系統	天吊型	AC-2100M			
	A-18	2階・多目的スペース1（A）	水冷式	A系統	床置型	DP-58		使用不可	
	A-19	2階・多目的スペース1（B）	空冷式		床置型	FVP80DJ			R2更新 水冷式⇒空冷式
	A-20	2階・多目的スペース1（C）	空冷式		床置型	FVP80DJ			R2更新 水冷式⇒空冷式
	A-21	2階・総合案内	水冷式	A系統	床置型	UCDP140D			R6更新
	B-1	2階・カフェ	水冷式	B系統	床置型	DP-88		使用不可	
	B-2	2階・図書館協力室	水冷式	B系統	床置型	DPJ100T			
	B-3	2階・デジタル情報室	水冷式	B系統	床置型	DP-29			
	B-4	2階・展示室（北）	水冷式	B系統	床置型	DP-88			
	B-5	3階・展示室（南）	水冷式	B系統	床置型	DP-88			
	B-6	3階・多目的スペース2（東）	水冷式	B系統	床置型	DP-10			
	B-7	3階・多目的スペース2（西）	水冷式	B系統	床置型	DPP-315		使用不可	
	C-1	1階・玄関	水冷式	C系統	床置型	UCDP140D			R6更新
C-2	1階・西マイクロフィルム書庫・東	水冷式	C系統	天吊型	DPC251K		使用不可		

	管理No.	設置場所	対象機器	水冷式	設置形状	型式	書庫	特記事項	備考
本館	C-3	1階・東マイクロフィルム書庫	水冷式	C系統	天吊型	DPCJ28KN		使用不可	
	C-4	1階・研修室	水冷式	C系統	天吊型	DPC251K		使用不可	
	C-5	2階・正面玄関	水冷式	C系統	床置型	DP-58			
	C-6	2階・ビジネス資料室1	水冷式	C系統	床置型	DP-108			
	C-8	3階・記念室	水冷式	C系統	床置型	UC-3JA		使用不可	
	C-9	1階・西マイクロフィルム書庫・西	水冷式	C系統	天吊型	MB-P36MT		送風のみ	MITSUBISHI
	D-1	2階・ビジネス資料室2	水冷式	D系統	床置型	DP-88			
	D-2	2階・ビジネス資料室3	水冷式	D系統	床置型	UCDP280D			R2更新
	D-3	3階・大阪資料古典籍1(東)	水冷式	D系統	床置型	DP-88			
	D-4	3階・大阪資料古典籍1(西)	水冷式	D系統	床置型	DP-88			
	D-5	3階・大阪資料古典籍2	水冷式	D系統	床置型	DP-108			
	D-6	3階・大阪資料古典籍3	水冷式	D系統	床置型	DP-108			
	K-1	1階・新聞室(東)	空冷式		床置型	AIF-AP1405H-1			
	K-2	1階・新聞室(西)	空冷式		床置型	AIF-AP1405H-1			
	K-3	1階・新聞書庫(東)	空冷式		床置型	AIF-RP1403H			R5更新
	K-4	1階・新聞書庫(西)	空冷式		床置型	AIF-RP1403H			R5更新
	K-5	1階・資料撮影室	空冷式		天吊型				東芝
	K-6	1階・女子更衣室	空冷式		壁掛け型			使用不可	三菱
	K-7	1階・宿直室	空冷式		壁掛け型	SRK2221R-w			MITSUBISHI
	K-8	2階・1号書庫	空冷式		天吊型	FHCP140EG	1号書庫		H30更新
K-11	4階・1号書庫	空冷式		天吊型	FDTP1402	1号書庫		H31更新	
K-18	2階・スモークロー	空冷式		床置型	FVP140DG			H30更新	
K-19	2階・スモークロー	空冷式		床置型	FVP140DG			H30更新	
旧食堂棟	K-20	2階・倉庫(総務課)	空冷式		天吊型	FHCP160FA			R4更新
	K-21	2階・TRC事務室	空冷式		天吊型	FHCP160FA			R4更新
別館	G-5	1階・指定管理者事務室	空冷式(GHP)		天吊型				
	G-6	1階・指定管理者事務室	空冷式(GHP)		天吊型				
	G-7	1階・総務課	空冷式(GHP)		天吊型				
	G-8	1階・館長室	空冷式(GHP)		天吊型				
	G-10	1階・倉庫2	空冷式(GHP)		天吊型				
	G-11	1階・別館会議室	空冷式(GHP)		天吊型				
	G-12	2階・多目的スペース3-1	空冷式(GHP)		床置型				
	G-13	2階・多目的スペース3-2	空冷式(GHP)		床置型				
	G-14	2階・多目的スペース3-3	空冷式(GHP)		床置型				
	G-15	2階・多目的スペース3-4	空冷式(GHP)		床置型				
	G-16	2階・多目的スペース3-5	空冷式(GHP)		床置型				
	G-17	2階・多目的スペース3-6	空冷式(GHP)		床置型				
	G-18	2階・多目的スペース3-7	空冷式(GHP)		床置型				
G-19	2階・多目的スペース3-8	空冷式(GHP)		床置型					
G-20	2階・多目的スペース3-9	空冷式(GHP)		床置型					

	管理No.	設置場所	対象機器	水冷式	設置形状	型式	書庫	特記事項	備考
	G-21	3階・デッキ室-1	空冷式 (GHP)		床置型				
	G-22	3階・デッキ室-2	空冷式 (GHP)		床置型				
	G-23	3階・デッキ室-3	空冷式 (GHP)		床置型				
	G-24	3階・デッキ室-4	空冷式 (GHP)		床置型				
	G-25	3階・デッキ室-5	空冷式 (GHP)		床置型				
	G-26	3階・デッキ室-6	空冷式 (GHP)		床置型				
	G-27	3階・講師控室	空冷式 (GHP)		天吊型				
	G-28	4階・大阪資料・古典籍課	空冷式 (GHP)		天吊型	YZHP71KD			R4更新
	G-29	4階・大阪資料・古典籍課	空冷式 (GHP)		天吊型	YZHP56KD			R4更新
	G-30	4階・ビジネス支援課	空冷式 (GHP)		天吊型	YNMP80HD			R5更新
	G-31	4階・ビジネス支援課	空冷式 (GHP)		天吊型	YNMP80HD			R5更新

	管理No.	設置場所	対象機器	水冷式	設置形状	型式	書庫	特記事項	備考
新館	S-1	1階・新館会議室	空冷式		天吊型	RCI-GP71K 3			R 6新設
	S-2	1階・新館書庫 1	空冷式		天吊型	RCI-GP71K 3	新館書庫		R 6新設
	S-3	1階・新館書庫 2	空冷式		天吊型	RCI-GP71K 3	新館書庫		R 6新設
	S-4	1階・新館書庫 3	空冷式		天吊型	RCI-GP71K 3	新館書庫		R 6新設
	S-5	1階・新館書庫 4	空冷式		天吊型	RCI-GP71K 3	新館書庫		R 6新設
	S-6	1階・新館書庫 5	空冷式		天吊型	RCI-GP71K 3	新館書庫		R 6新設
	S-7	1階・新館書庫 6	空冷式		天吊型	RCI-GP71K 3	新館書庫		R 6新設
	S-8	1階・エントランスホール	空冷式		天吊型	RCI-GP71K 3			R 6新設
	S-9	2階・新館書庫 1	空冷式		天吊型	RCI-GP71K 3	新館書庫		R 6新設
	S-10	2階・新館書庫 2	空冷式		天吊型	RCI-GP71K 3	新館書庫		R 6新設
	S-11	2階・新館書庫 3	空冷式		天吊型	RCI-GP71K 3	新館書庫		R 6新設
	S-12	2階・新館書庫 4	空冷式		天吊型	RCI-GP71K 3	新館書庫		R 6新設
	S-13	2階・新館書庫 5	空冷式		天吊型	RCI-GP71K 3	新館書庫		R 6新設
	S-14	2階・新館書庫 6	空冷式		天吊型	RCI-GP71K 3	新館書庫		R 6新設
	S-15	3階・新館書庫 1	空冷式		天吊型	RCI-GP71K 3	新館書庫		R 6新設
	S-16	3階・新館書庫 2	空冷式		天吊型	RCI-GP71K 3	新館書庫		R 6新設
	S-17	3階・新館書庫 3	空冷式		天吊型	RCI-GP71K 3	新館書庫		R 6新設
	S-18	3階・新館書庫 4	空冷式		天吊型	RCI-GP71K 3	新館書庫		R 6新設
	S-19	3階・新館書庫 5	空冷式		天吊型	RCI-GP71K 3	新館書庫		R 6新設
	S-20	3階・新館書庫 6	空冷式		天吊型	RCI-GP71K 3	新館書庫		R 6新設
	S-21	3階・新館書庫 7	空冷式		天吊型	RCI-GP71K 3	新館書庫		R 6新設
	S-22	4階・新館書庫 1	空冷式		天吊型	RCI-GP71K 3	新館書庫		R 6新設
	S-23	4階・新館書庫 2	空冷式		天吊型	RCI-GP71K 3	新館書庫		R 6新設
	S-24	4階・新館書庫 3	空冷式		天吊型	RCI-GP71K 3	新館書庫		R 6新設
	S-25	4階・新館書庫 4	空冷式		天吊型	RCI-GP71K 3	新館書庫		R 6新設
	S-26	4階・新館書庫 5	空冷式		天吊型	RCI-GP71K 3	新館書庫		R 6新設
	S-27	4階・新館書庫 6	空冷式		天吊型	RCI-GP71K 3	新館書庫		R 6新設
	S-28	4階・新館書庫 7	空冷式		天吊型	RCI-GP71K 3	新館書庫		R 6新設
	S-29	5階・新館書庫 1	空冷式		天吊型	RCI-GP71K 3	新館書庫		R 6新設
	S-30	5階・新館書庫 2	空冷式		天吊型	RCI-GP71K 3	新館書庫		R 6新設
	S-31	5階・新館書庫 3	空冷式		天吊型	RCI-GP71K 3	新館書庫		R 6新設
	S-32	5階・新館書庫 4	空冷式		天吊型	RCI-GP71K 3	新館書庫		R 6新設
	S-33	5階・新館書庫 5	空冷式		天吊型	RCI-GP71K 3	新館書庫		R 6新設
	S-34	1階・エントランスホール 1	空冷式		天吊型	RCI-GP28K 3			R 6新設
	S-35	1階・エントランスホール 2	空冷式		天吊型	RCI-GP28K 3			R 6新設
	S-36	2階・EVホール 1	空冷式		天吊型	RCI-GP36K 3			R 6新設
	S-37	2階・EVホール 2	空冷式		天吊型	RCI-GP36K 3			R 6新設
	S-38	2階・前室	空冷式		天吊型	RCI-GP36K 3			R 6新設
	S-39	3階・EVホール 1	空冷式		天吊型	RCI-GP45K 3			R 6新設
	S-40	3階・EVホール 2	空冷式		天吊型	RCI-GP45K 3			R 6新設
	S-41	4階・EVホール 1	空冷式		天吊型	RCI-GP45K 3			R 6新設
	S-42	4階・EVホール 2	空冷式		天吊型	RCI-GP45K 3			R 6新設
	S-43	5階・EVホール 1	空冷式		天吊型	RCI-GP112K 3			R 6新設
	S-44	2階・渡り廊下 3-1	空冷式		天吊型	RCID-GP112K 2			R 6新設
	S-45	2階・渡り廊下 3-2	空冷式		天吊型	RCID-GP112K 2			R 6新設
	S-46	4階・渡り廊下 3-1	空冷式		天吊型	RCID-GP112K 2			R 6新設
	S-47	4階・渡り廊下 3-2	空冷式		天吊型	RCID-GP112K 2			R 6新設
	S-48	5階・貴重書庫 1	空冷式		床置型	RP-AP224CKVP 1 公共建築仕様	貴重書庫		R 6新設
	S-49	5階・貴重書庫 2	空冷式		床置型	RP-AP224CKVP 1 公共建築仕様	貴重書庫		R 6新設

※特記事項欄に「使用不可」と記載の空調機器であっても、修理等で使用可能となった時点以降は、定期点検等は必要です。