


【別添2-2】新しい吹田桃山台住宅配置図

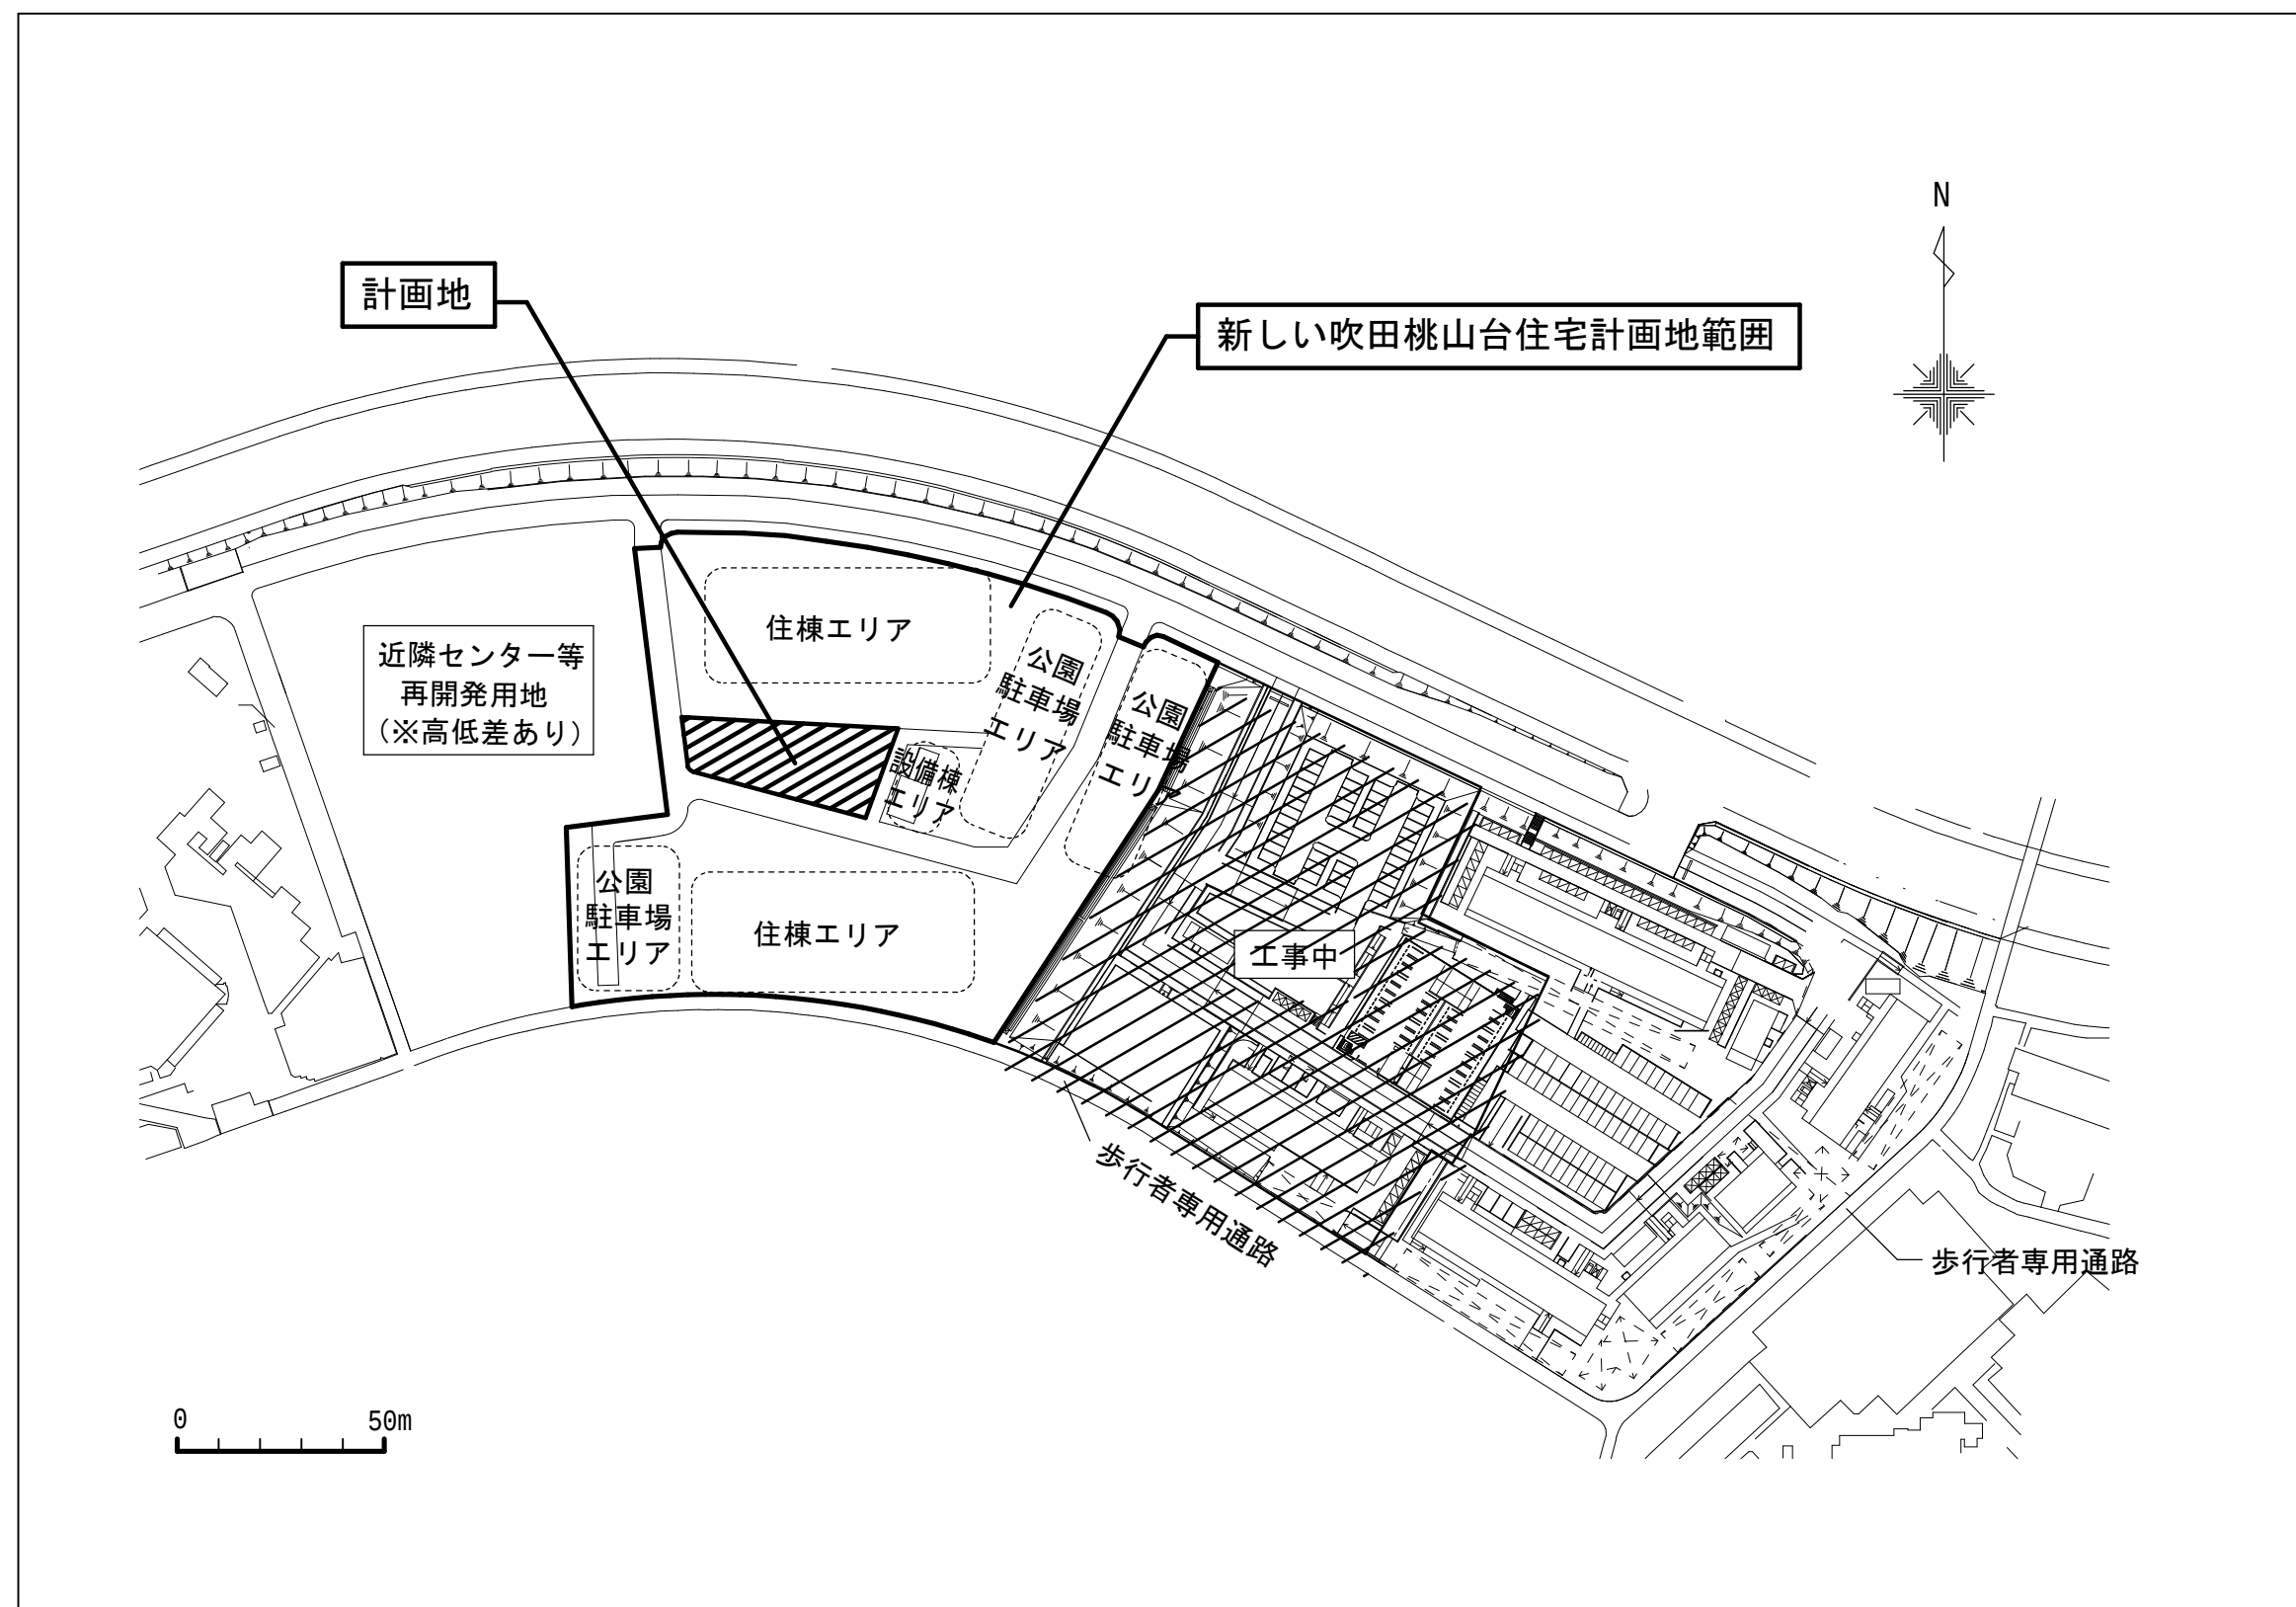

A-3 S=1/1800

※あすなろ夢建築設計コンクールの課題として配置計画を仮設定しています。

※千里桃山台住宅は今後全て建て替える予定ですが、新しい住棟の配置計画はまだ決まっておりません。

入居者同士のつながり、賑わいの創出を期待し、集会所は敷地中央付近に配置する予定です。

※近隣センター等再開発用地と新しい吹田桃山台住宅には高低差があります。

※計画地及び計画地周辺道路は今回新たに設定するものであり、現時点の敷地状況とは異なります。