


【別添2-3】 計画地周辺配置図

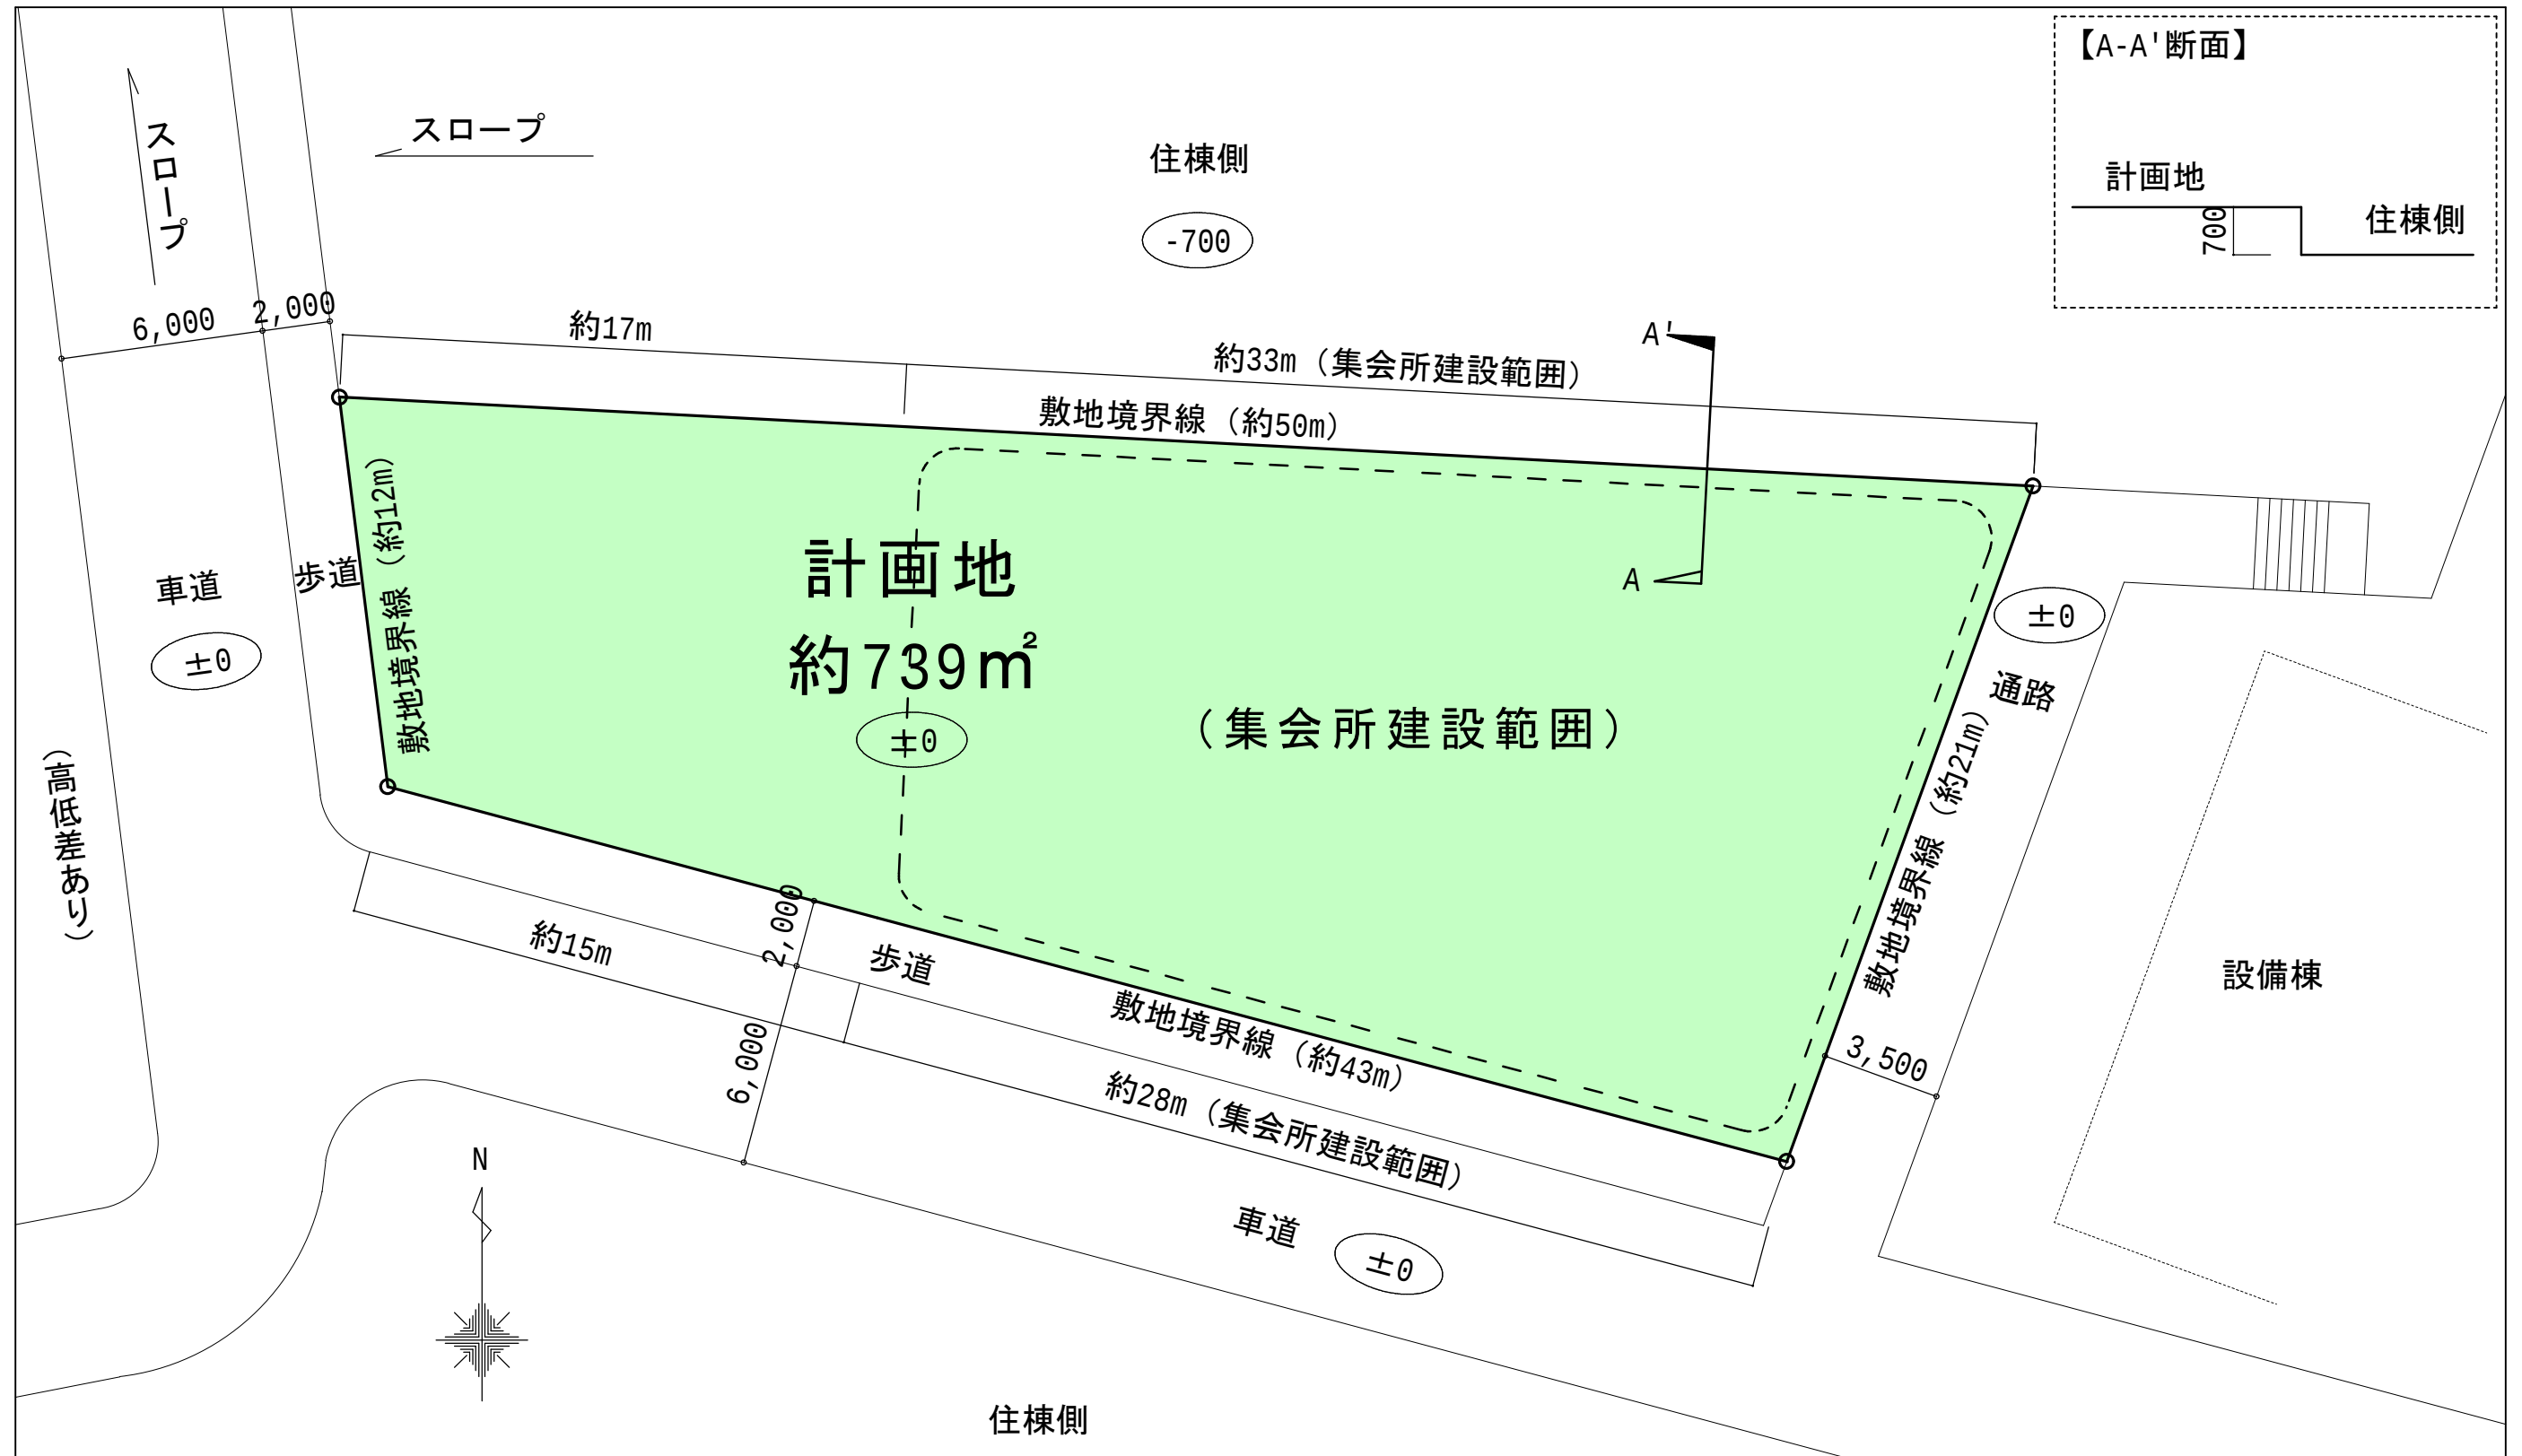

A-3 S=1/200

※ 〇 内の数値は計画地を基準とした地盤高さを示す。

※ □ 二の集会所建設範囲内に集会所を計画し、残りの敷地には広場及び植栽を計画ください。

※ 計画地及び計画地周辺道路は今回新たに設定するものであり、現時点の敷地状況とは異なります。