



○ 位置図

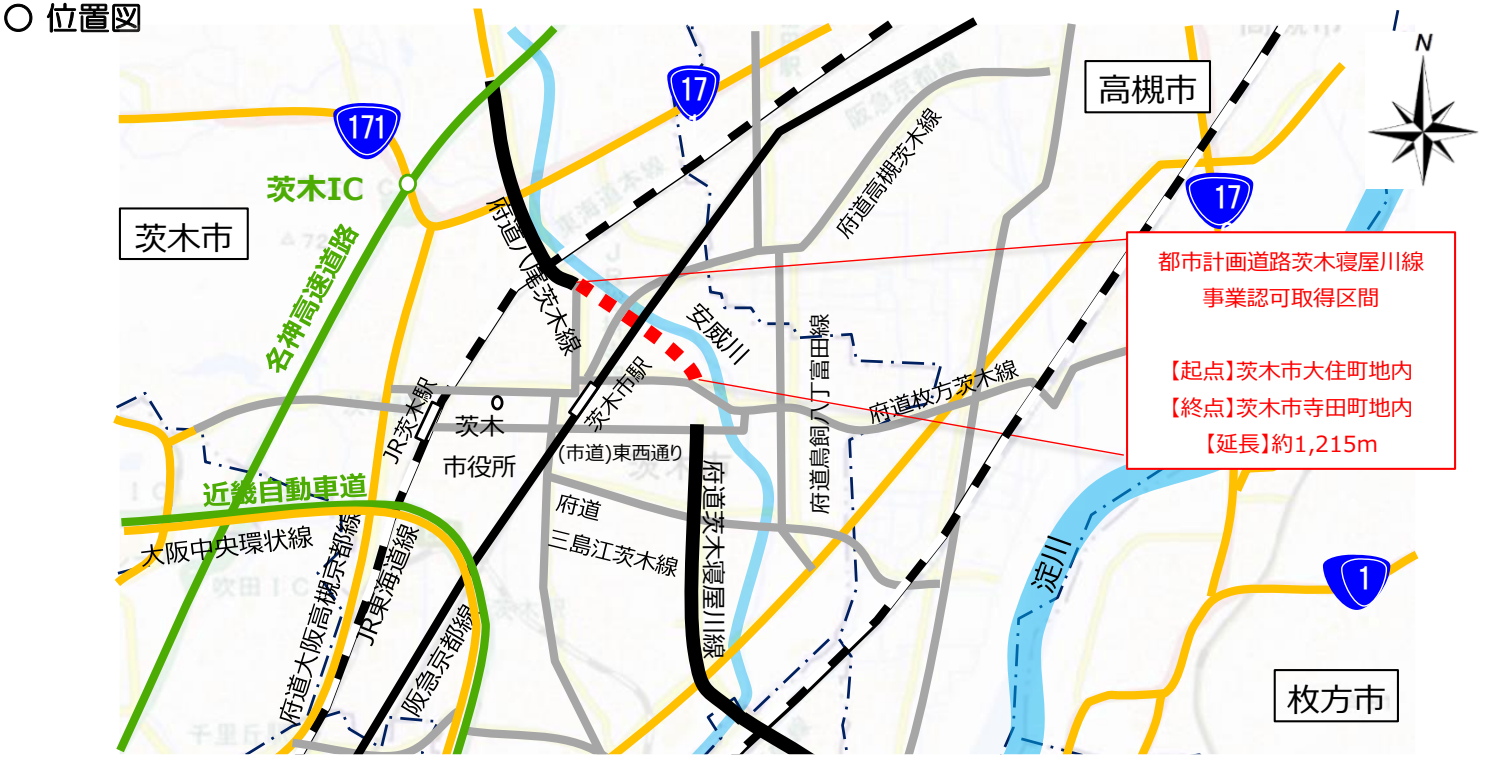


○ 計画工程表

	R7	R8	R9	R10	R11	R12	R13	R14	R15	R16	R17	R18	R19	R20	R21
事業期間															
測量・設計															
用地取得															
工 事															


○ 設計概要図

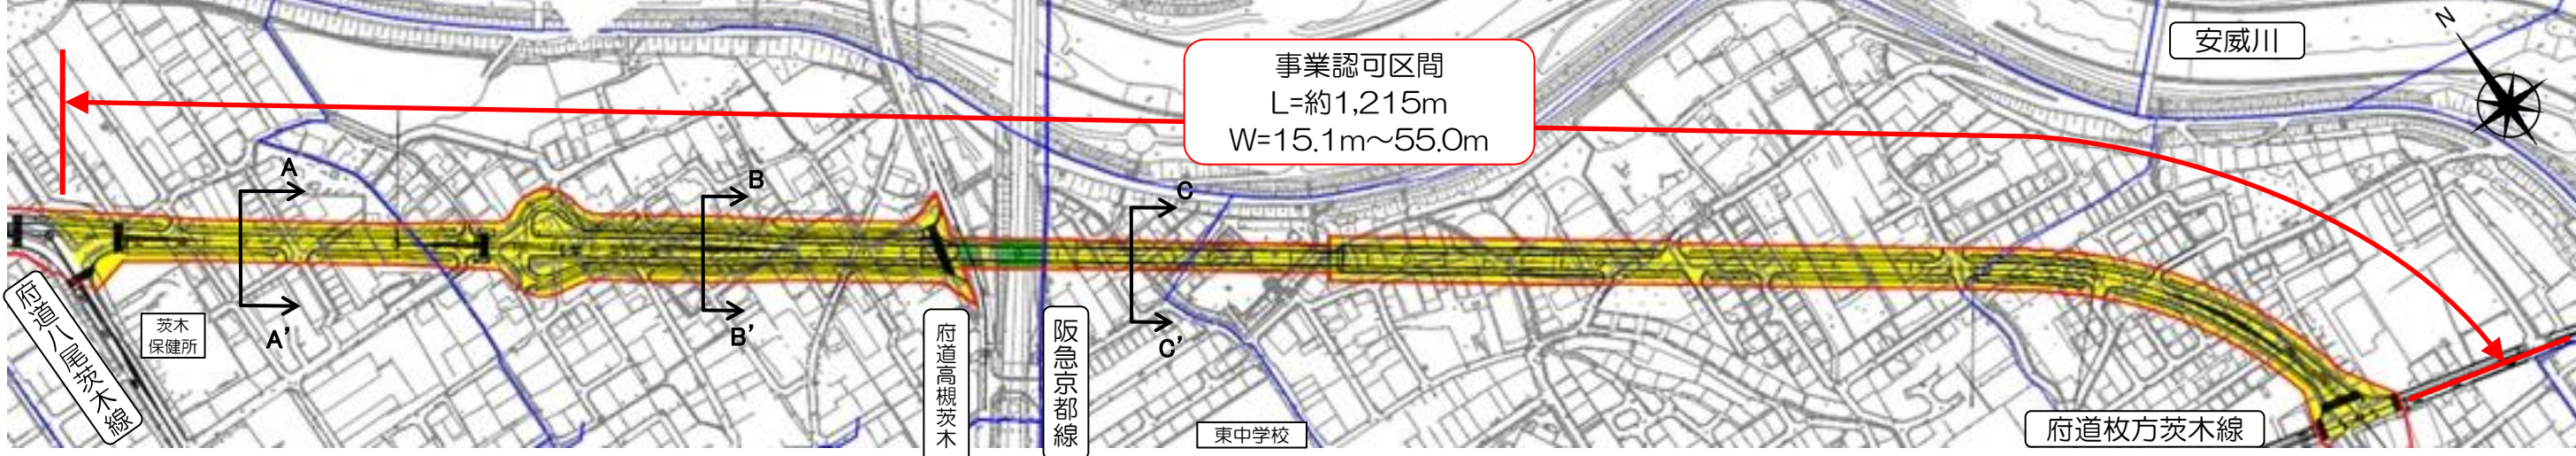


○ 標準横断面イメージ図 (A-A')

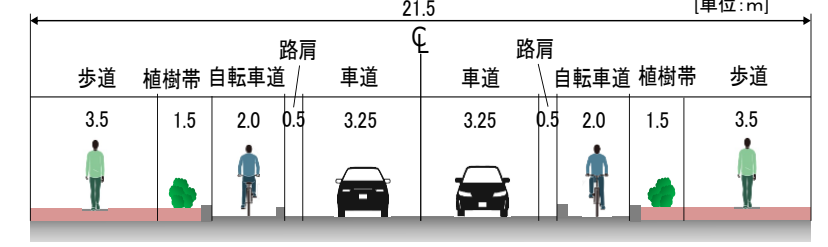


○ 連結側道部 横断面イメージ図 (B-B')

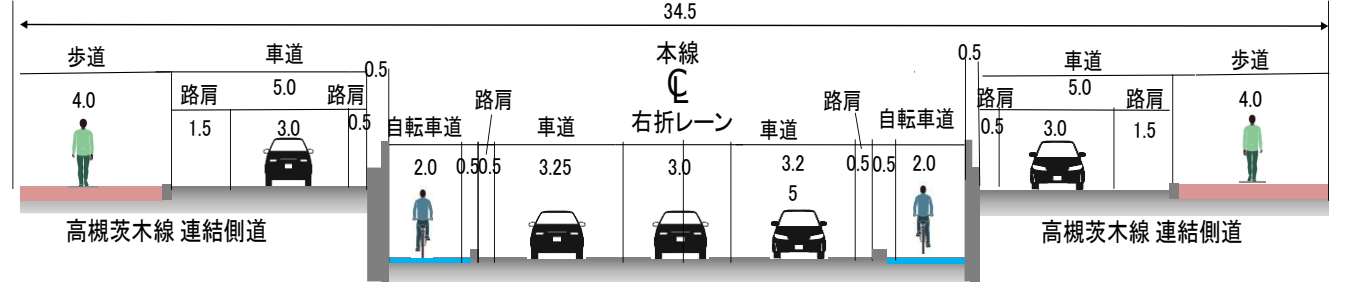

○ アンダーパス部イメージ図 (C-C')

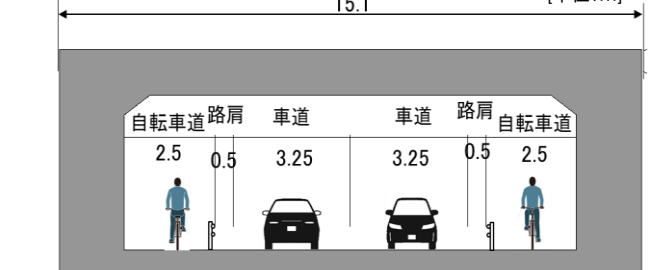

○ 今後の作業の流れ

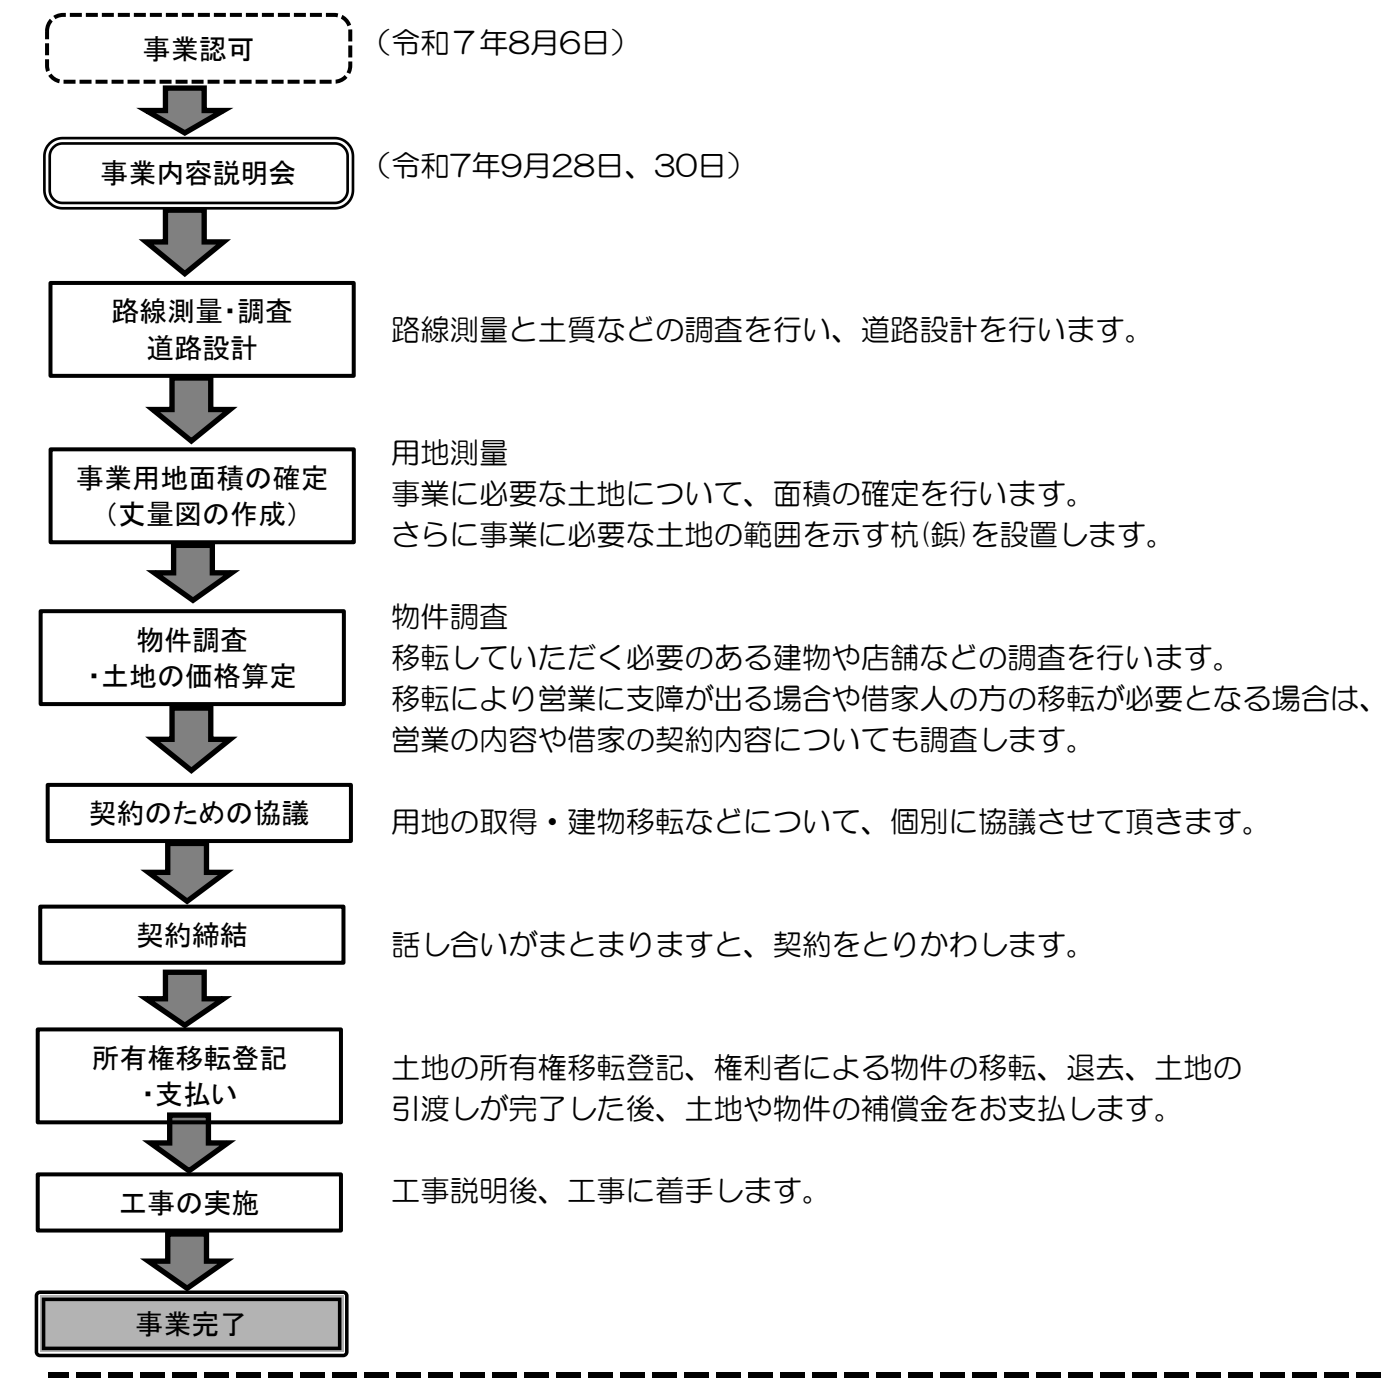

○ 事業地内での法令による制限等について

- 土地建物等の有償譲渡については届け出が必要です
事業認可を受けた路線の事業地内において、大阪府(茨木市)以外へ土地建物等を有償で譲り渡そうとする場合は、事前に大阪府への届け出が必要となります。
- 建築等については制限されます
事業認可を受けた路線の事業地内において、事業の施行の障害となるおそれがある土地の
形質の変更や建築物の建築等は制限されます。

○ 大阪府ホームページでも資料の閲覧が可能です。

茨木寝屋川線

🔍

※ 詳しくは 茨木寝屋川線 で検索ください

事業認可説明会

都市計画道路 茨木寝屋川線

日時 令和7年9月28日(日) 午前10時から
令和7年9月30日(火) 午後 7時から

会場 茨木市立 茨木小学校 体育館

次 第

1. 開 会
2. 挨拶
3. 事業概要のご説明
4. 質疑応答
5. 閉 会

問合せ先
◎事業全般に関すること : 〒567-0034 茨木市中穂積1丁目3-43 TEL 072-627-1121 大阪府茨木土木事務所 建設課
◎用地取得に関すること : 〒567-8505 茨木市駅前三丁目8-13 TEL 072-620-1663 茨木市役所 都市整備部 用地課