


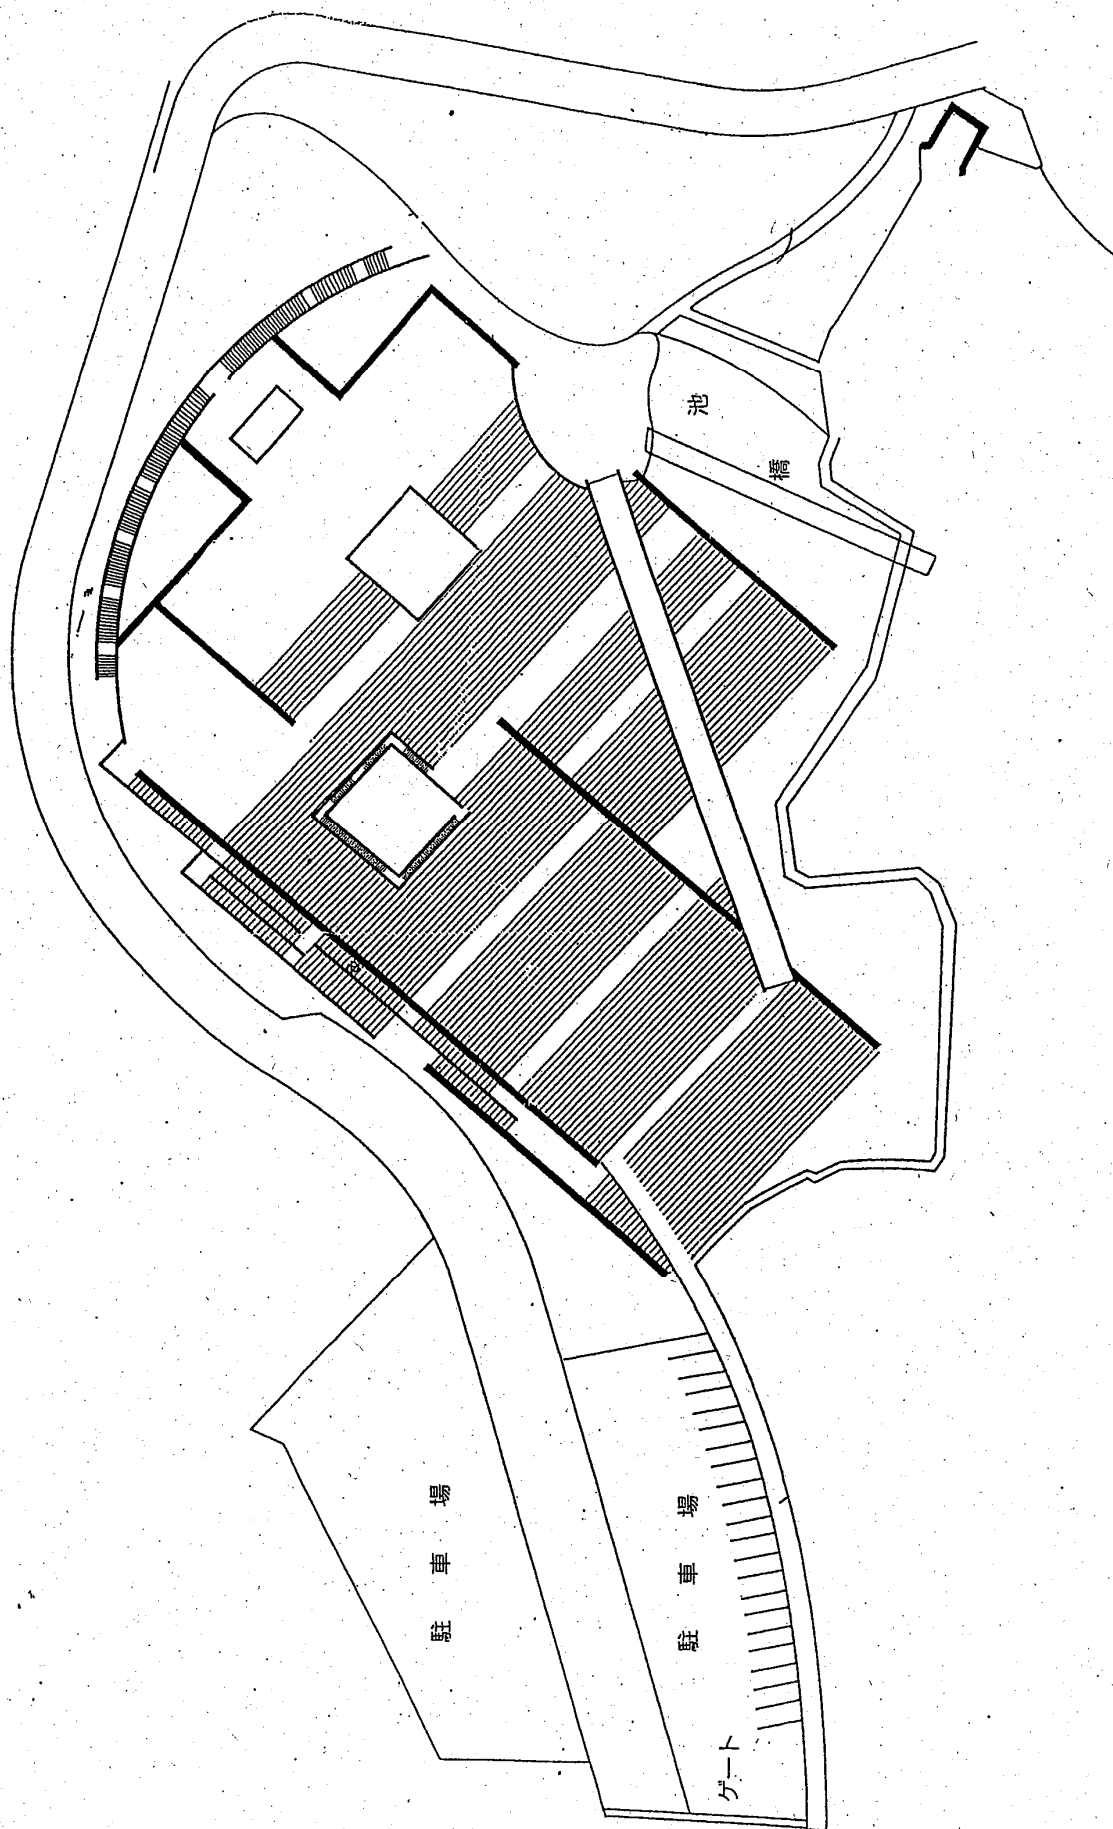


大阪府立近つ飛鳥博物館 施設一覧

- 1 名 称 大阪府立近つ飛鳥博物館
- 2 所在地 大阪府南河内郡河南町東山299番地
- 3 施 設 建 物
 - (1) 構造 鉄骨鉄筋コンクリート造
地下一階 地上二階
 - (2) 規模 建築面積 3,407.84㎡
述床面積 5,925.20㎡
- 4 工作物 門扉、擁壁、ガードレール 一式
- 5 附帯設備
 - (1) 電気設備 一式
 - (2) 給排水衛生設備 一式
 - (3) 空調設備 一式
 - (4) 昇降機設備 一式
 - (5) 污水处理施設 一式
 - (6) 消防設備 一式
- 6 施設管理区域 別添図面

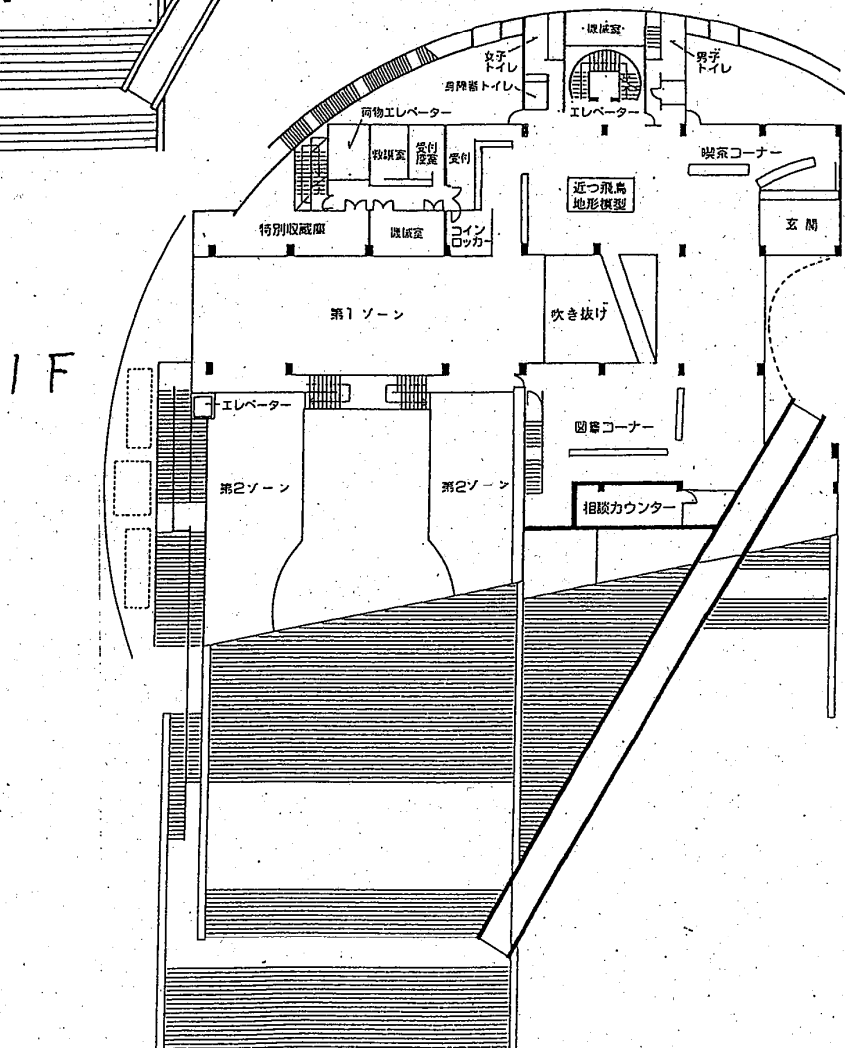

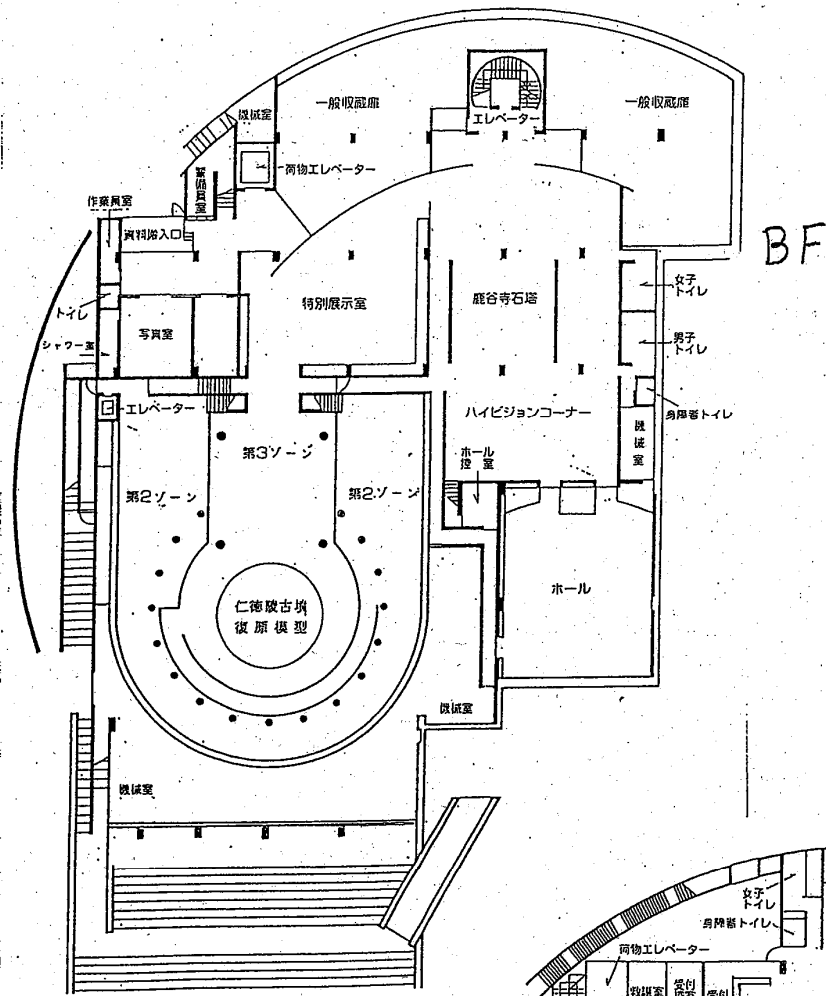

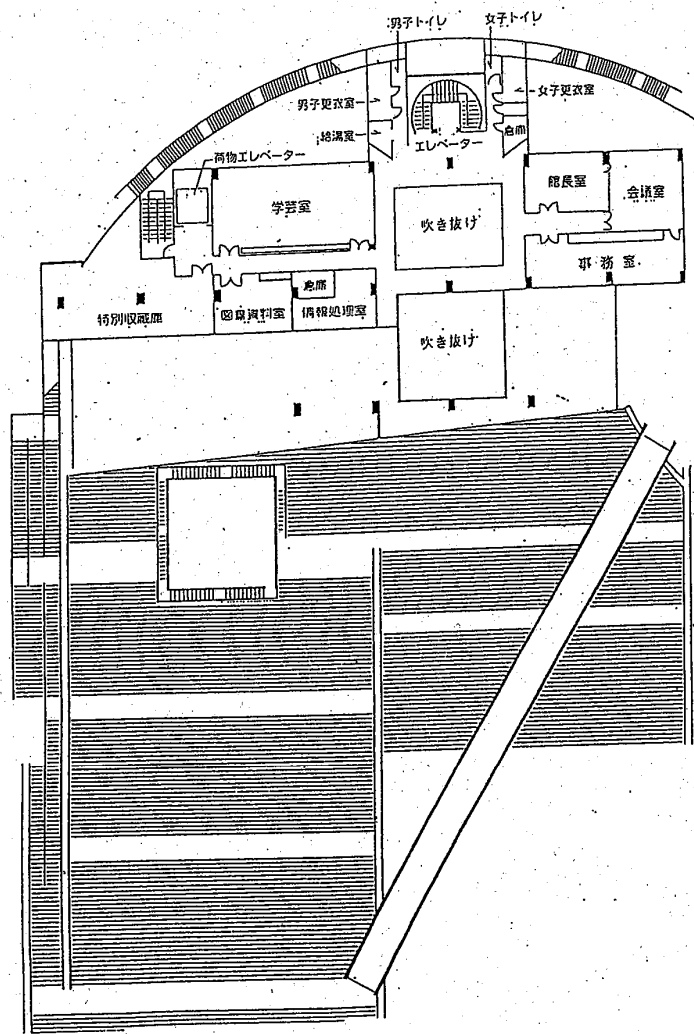

大阪府立近つ飛鳥風土記の丘 施設一覧

- 1 名称 大阪府立近つ飛鳥風土記の丘
- 2 所在地 大阪府南河内郡河内町東山
- 3 敷地 28,922,056 m²
- 4 施設 管理棟
 - (1) 構造 鉄筋コンクリート造 地上一階（一部二階）
 - (2) 規模 建築面積 452.29 m²
延床面積 415.17 m²

浄化槽

- (1) 構造 鉄筋コンクリート造 地上一階
- (2) 規模 建築面積 16.91 m²
延床面積 16.91 m²

便所

男子便所棟

- (1) 構造 木造 地上一階
- (2) 規模 建築面積 6.76 m²
延床面積 6.76 m²

女子便所棟

- (1) 構造 木造 地上一階
- (2) 規模 建築面積 6.76 m²
延床面積 6.76 m²

福祉対応便所棟

- (1) 構造 木造 地上一階
- (2) 規模 建築面積 5.02 m²
延床面積 5.02 m²

休憩所

- (1) 構造 鉄筋コンクリート造 地上一階
- (2) 規模 建築面積 23.04 m²
延床面積 23.04 m²

第二展望台


- (1) 構造 鉄筋コンクリート造 地上一階
- (2) 規模 建築面積 9.00 m²
延床面積 9.00 m²

工作物 門扉、擁壁、一式


附帯設備

- (1) 電気設備
- (2) 給排水衛生設備
- (3) 空調設備
- (4) 污水处理施設

施設管理区域 別添図面

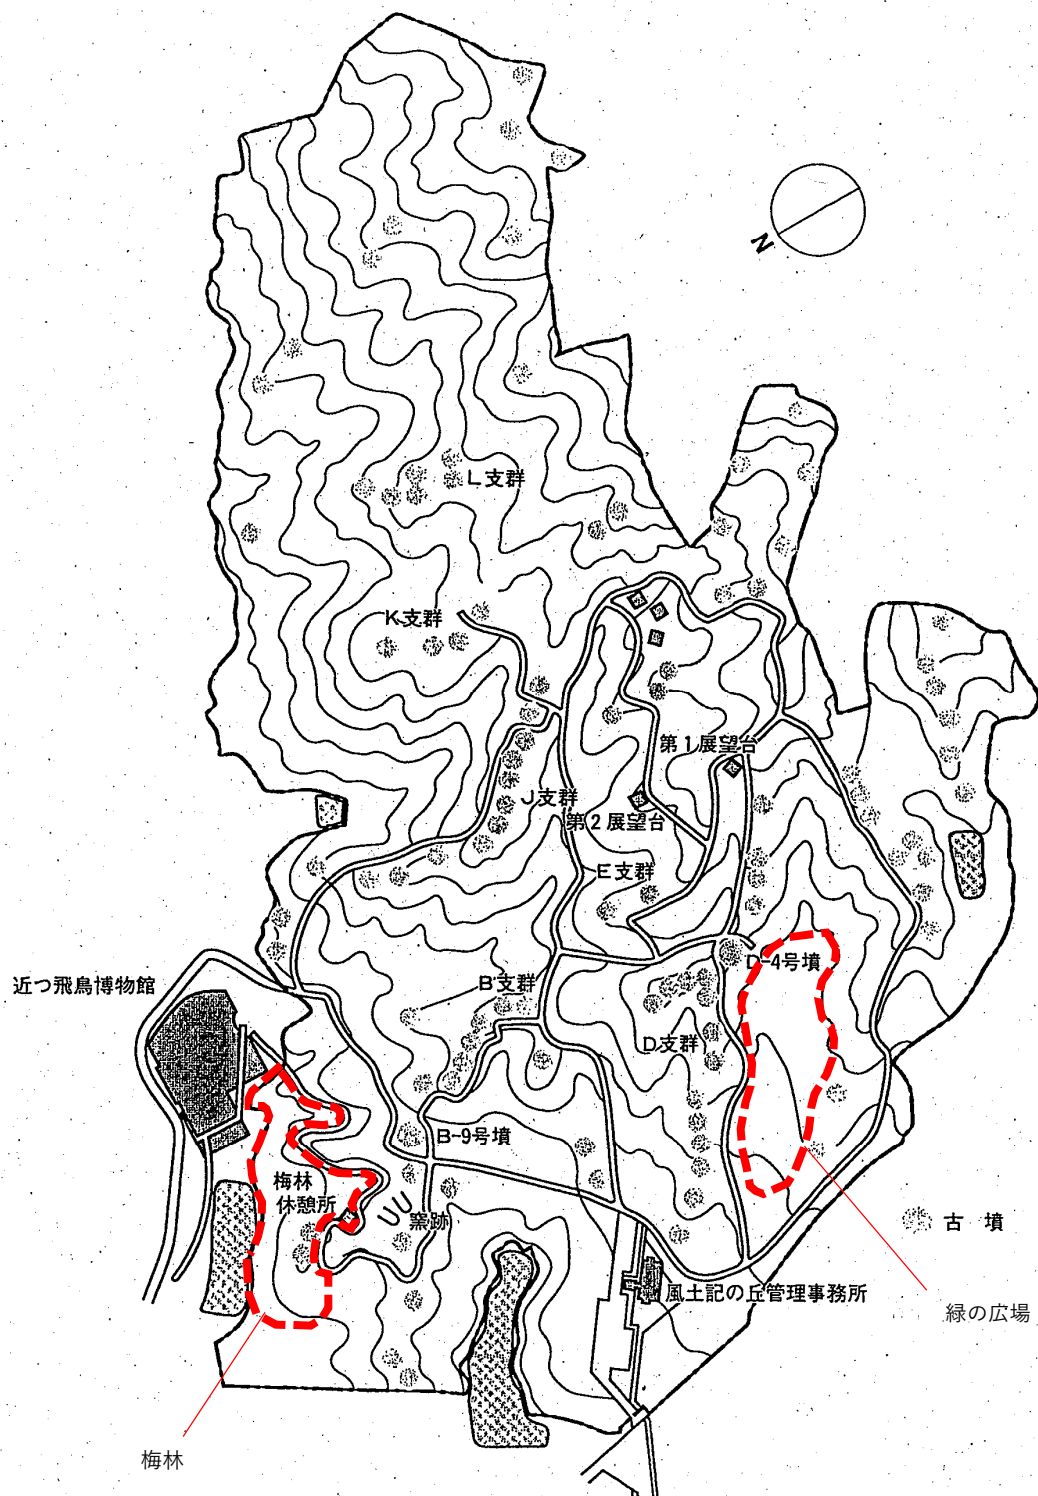


大阪府立 近・飛鳥風土記の丘 管理棟

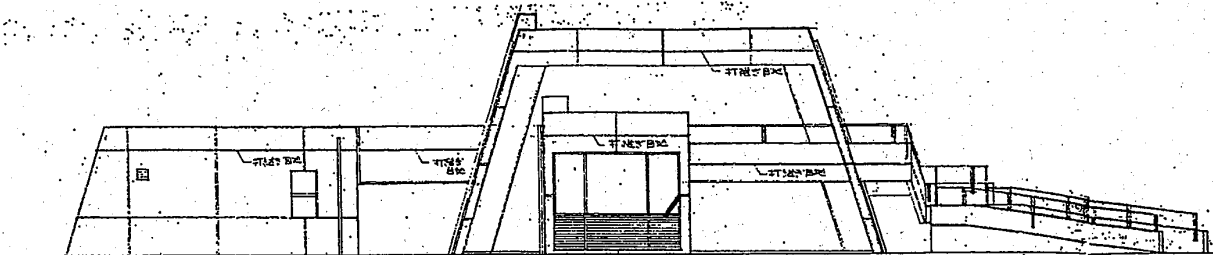

西側立面図 1/100



南側立面図 1/100

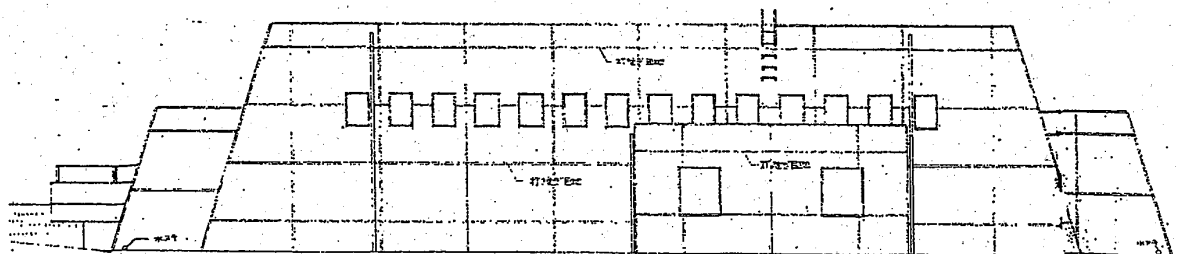

北側立面図 1/100

大阪府立弥生文化博物館 施設一覽

1 名 称 大阪府立弥生文化博物館

2 所在地 大阪府和泉市池上町4-4-3番地

3 施 設 建 物


- (1) 構造 鉄筋コンクリート造
地下一階 地上二階（一部三階）
- (2) 規模 建築面積 1,751.28㎡
述べ床面積 4,000.54㎡

4 工作物 門扉、擁壁、築庭 一式


5 附帯設備

- (1) 電気設備 一式
- (2) 給排水衛生設備 一式
- (3) 空調設備 一式
- (4) 昇降機設備 一式
- (5) 汚水処理施設 一式
- (6) 消防設備 一式
- (7) 電波障害対策設備 一式


6 施設管理区域 別添図面

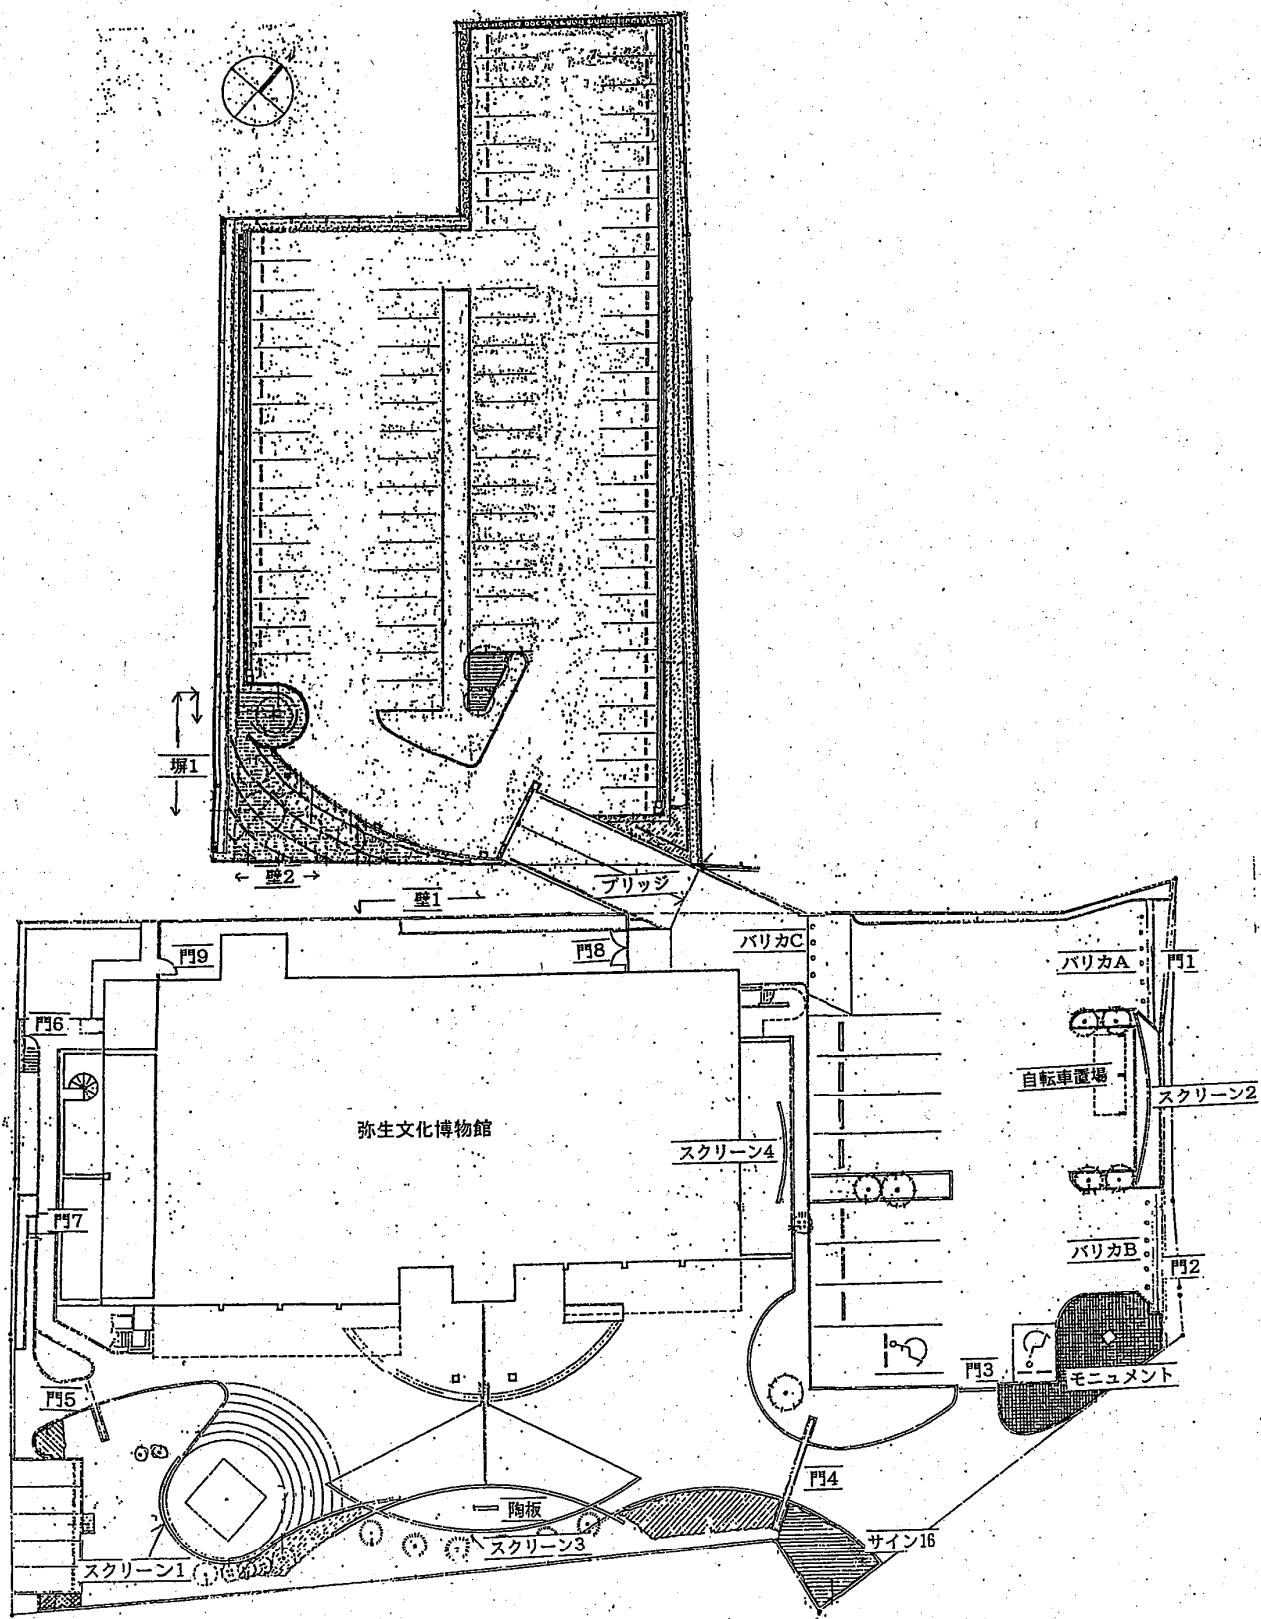

3F

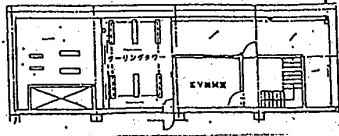

2F

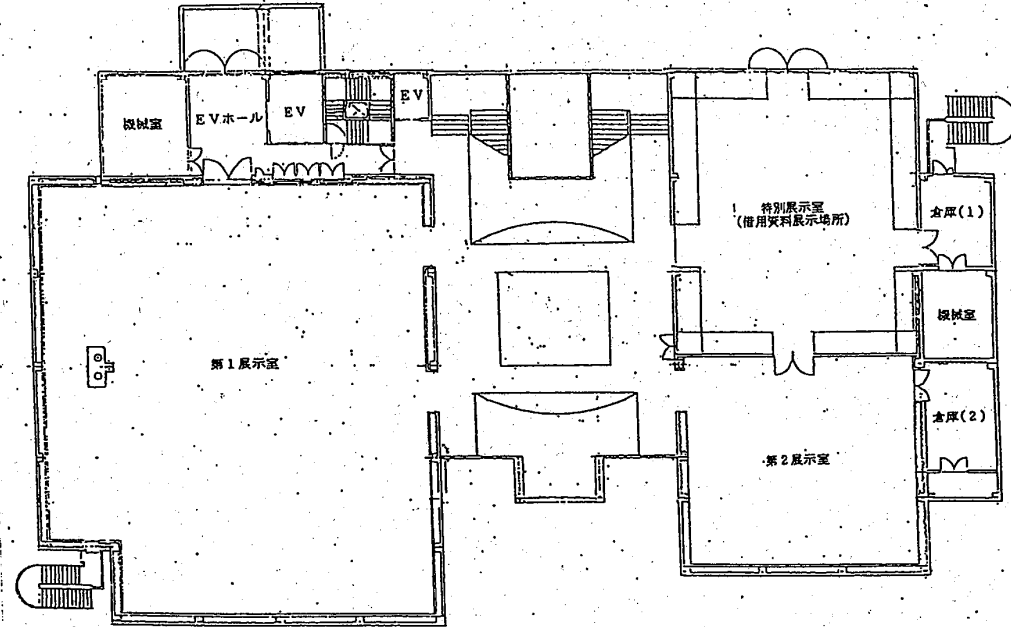

泉大津市立弥生学習館等 施設一覧

【泉大津市立池上曾根弥生学習館】

- 1.施設名称 泉大津市立池上曾根弥生学習館
- 2.所在地 泉大津市千原町2丁目14-25
- 3.敷 地 2,442 m²
- 4.施 設 建 物
 - (1)構 造 鉄筋コンクリート造一部鉄骨造
地上二階
 - (2)規 模 建築面積 720.00 m²
延床面積 934.27 m²
- 5.工 作 物 門扉、擁壁、車止め 一式
- 6.付帯設備
 - (1)電気設備 一式
 - (2)給排水衛生設備 一式
 - (3)空調設備 一式
 - (4)昇降機設備 一式
 - (5)污水处理施設 一式
 - (6)消防設備 一式
7. 施設管理区域 別添図面

【池上曽根史跡公園 体験の広場】

1. 名 称 体験の広場
2. 所 在 地 泉大津市曽根町 1 丁目外
3. 敷 地 7,203 m²
4. 工作物等 道具倉庫、手洗い場、フェンス、体験水田、実験水田、ビオトープ、バーゴラ 一式
5. 付帯設備
 - (1) 電気設備 一式
 - (2) 給排水設備 一式
6. 施設管理区域 別添図面

【池上曽根史跡公園 出合いの広場】


1. 名 称 出合いの広場
2. 所 在 地 泉大津市曽根町 1 丁目外
3. 敷 地 745 m²
4. 工作物等 フェンス、 一式
5. 付帯設備
 - (1) 電気設備 一式
 - (2) 給排水設備 一式
6. 施設管理区域 別添図面

Architectural floor plan of the first floor (1階平面図) of a building. The plan shows a large rectangular main hall (ホール) with a circular section labeled '展示室' (Exhibition Room). To the left of the hall is a 'ハイダナス室' (Hydanas Room) and a '倉庫' (Warehouse). A 'ロッカールーム' (Locker Room) is located near the warehouse. The plan includes detailed dimensions in millimeters and meters, as well as a scale of 1:100. A north arrow is located in the bottom right corner. The drawing is labeled '1階平面図 1:100' and includes a title block with the name 'A-8'.

1階平面図 1:100




工 号	()	A-9
日 期		
部 门	1109	

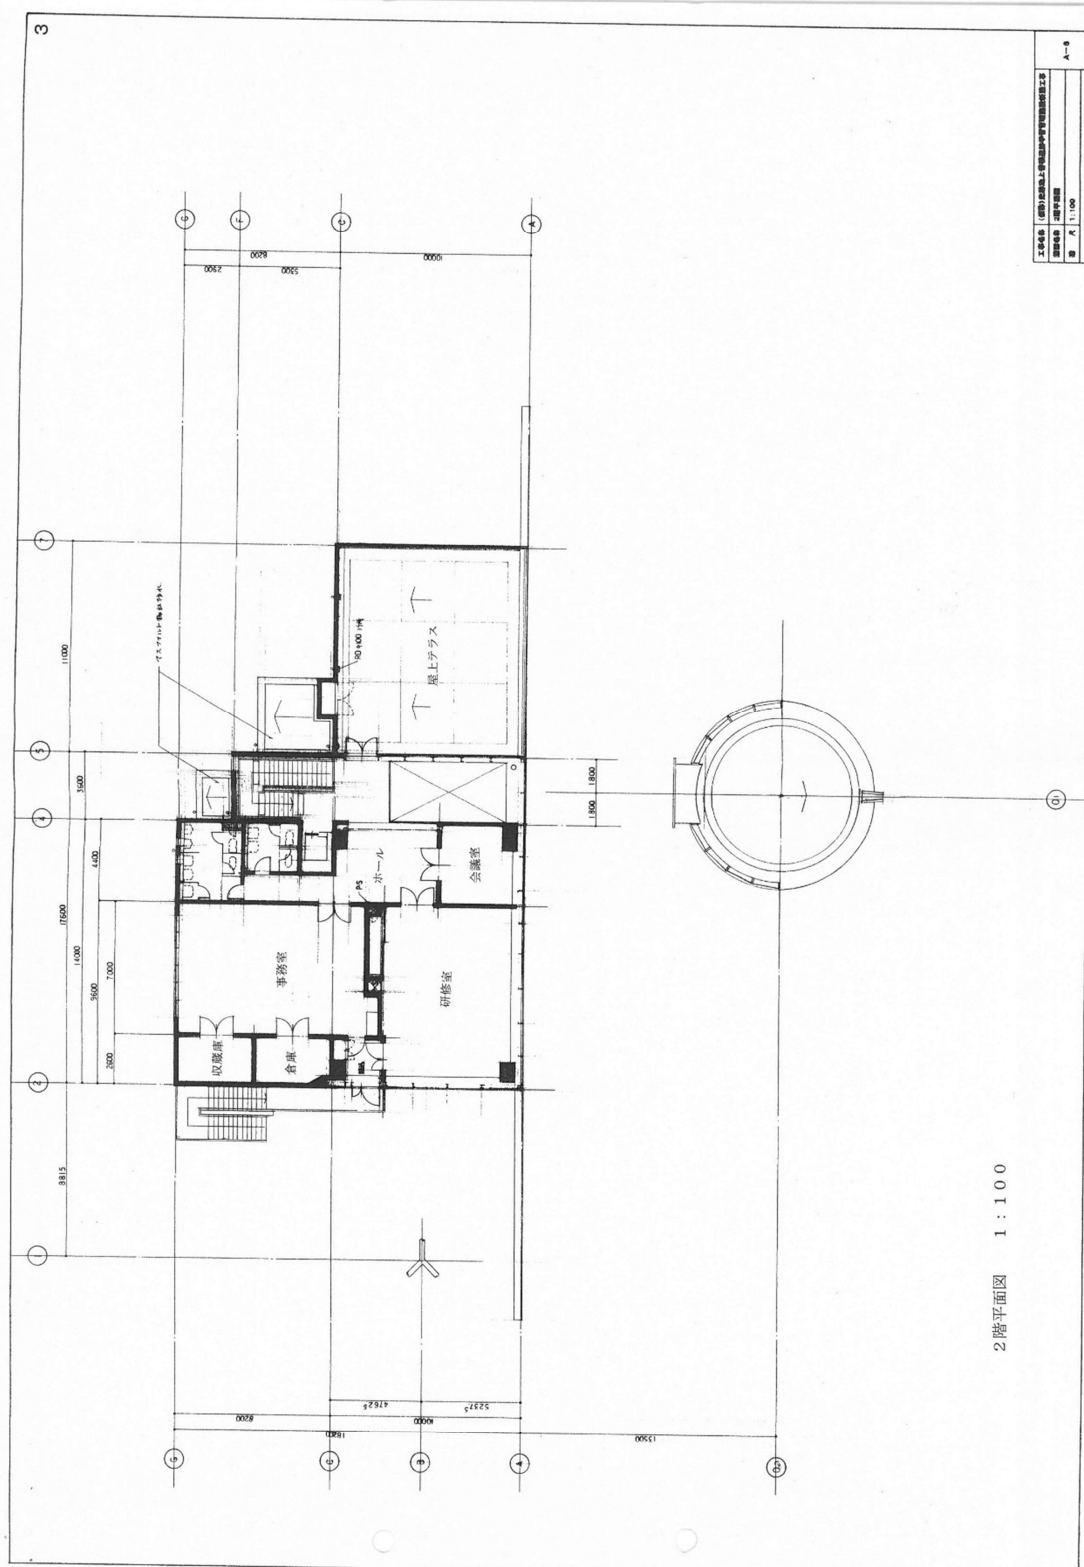

平面図_体験の広場



平面図_出会いの広場

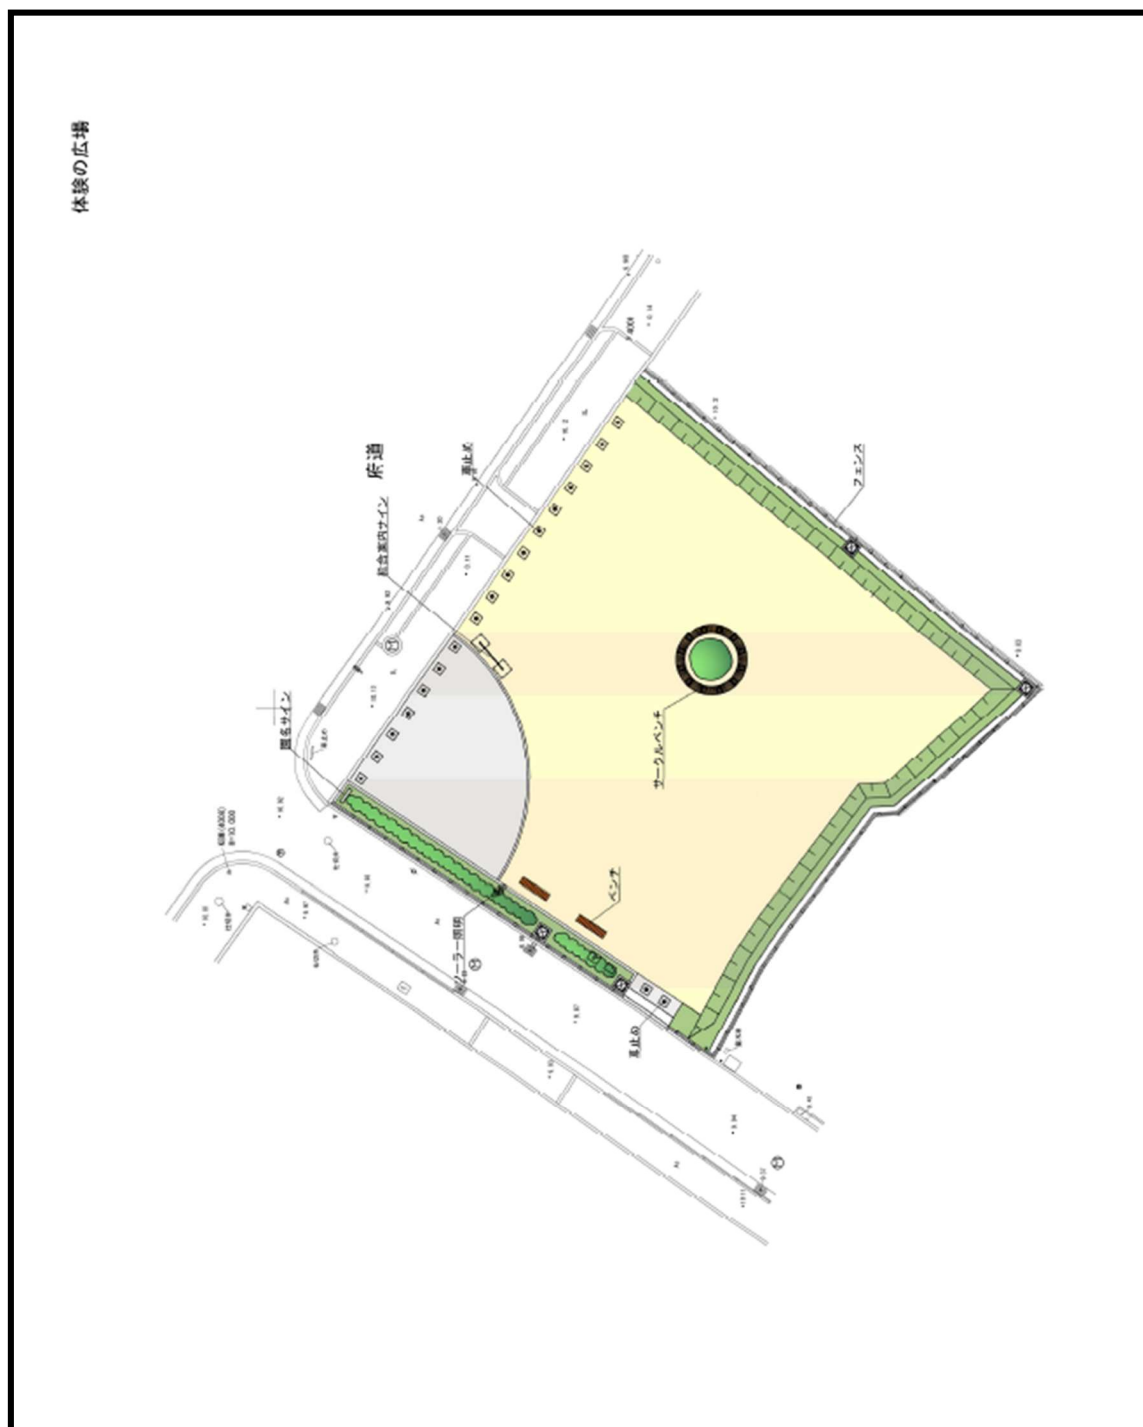



大阪府立弥生文化博物館及び泉大津市立池上曾根弥生学習館の位置