



0 1 . 開設区域図




S=1：6, 000 (A3)

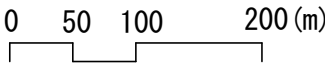

| 記 号 | 名 称    |
|-----|--------|
|     | 既存開設区域 |

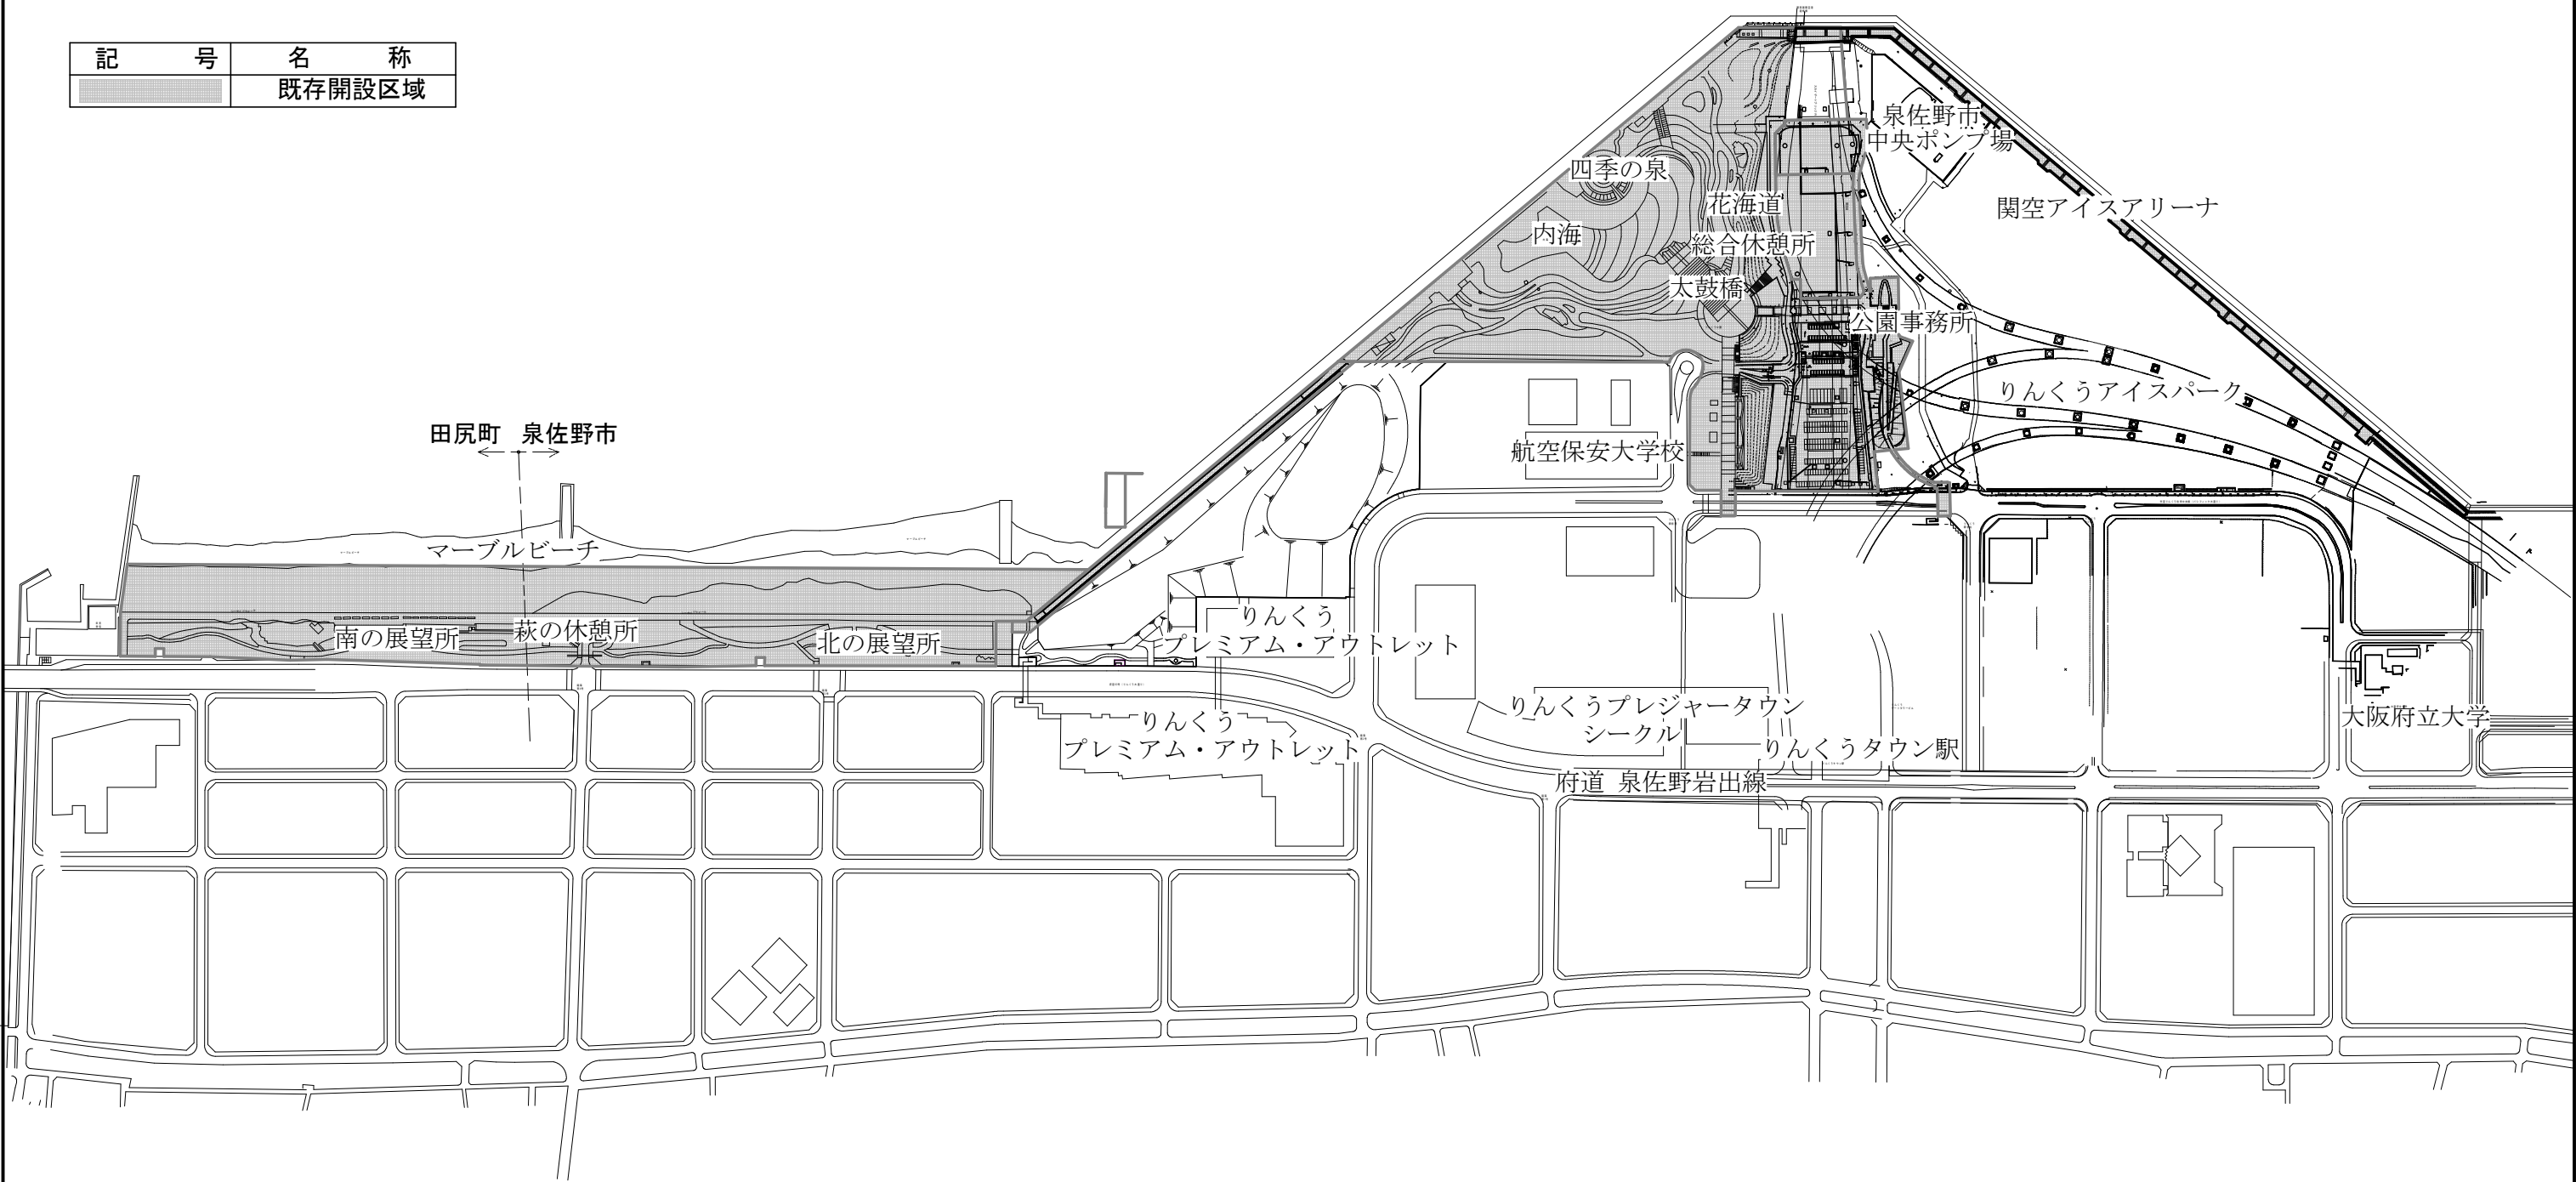


02. 建築物配置図

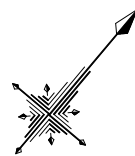


S=1:2500

0 50 100 150 200m

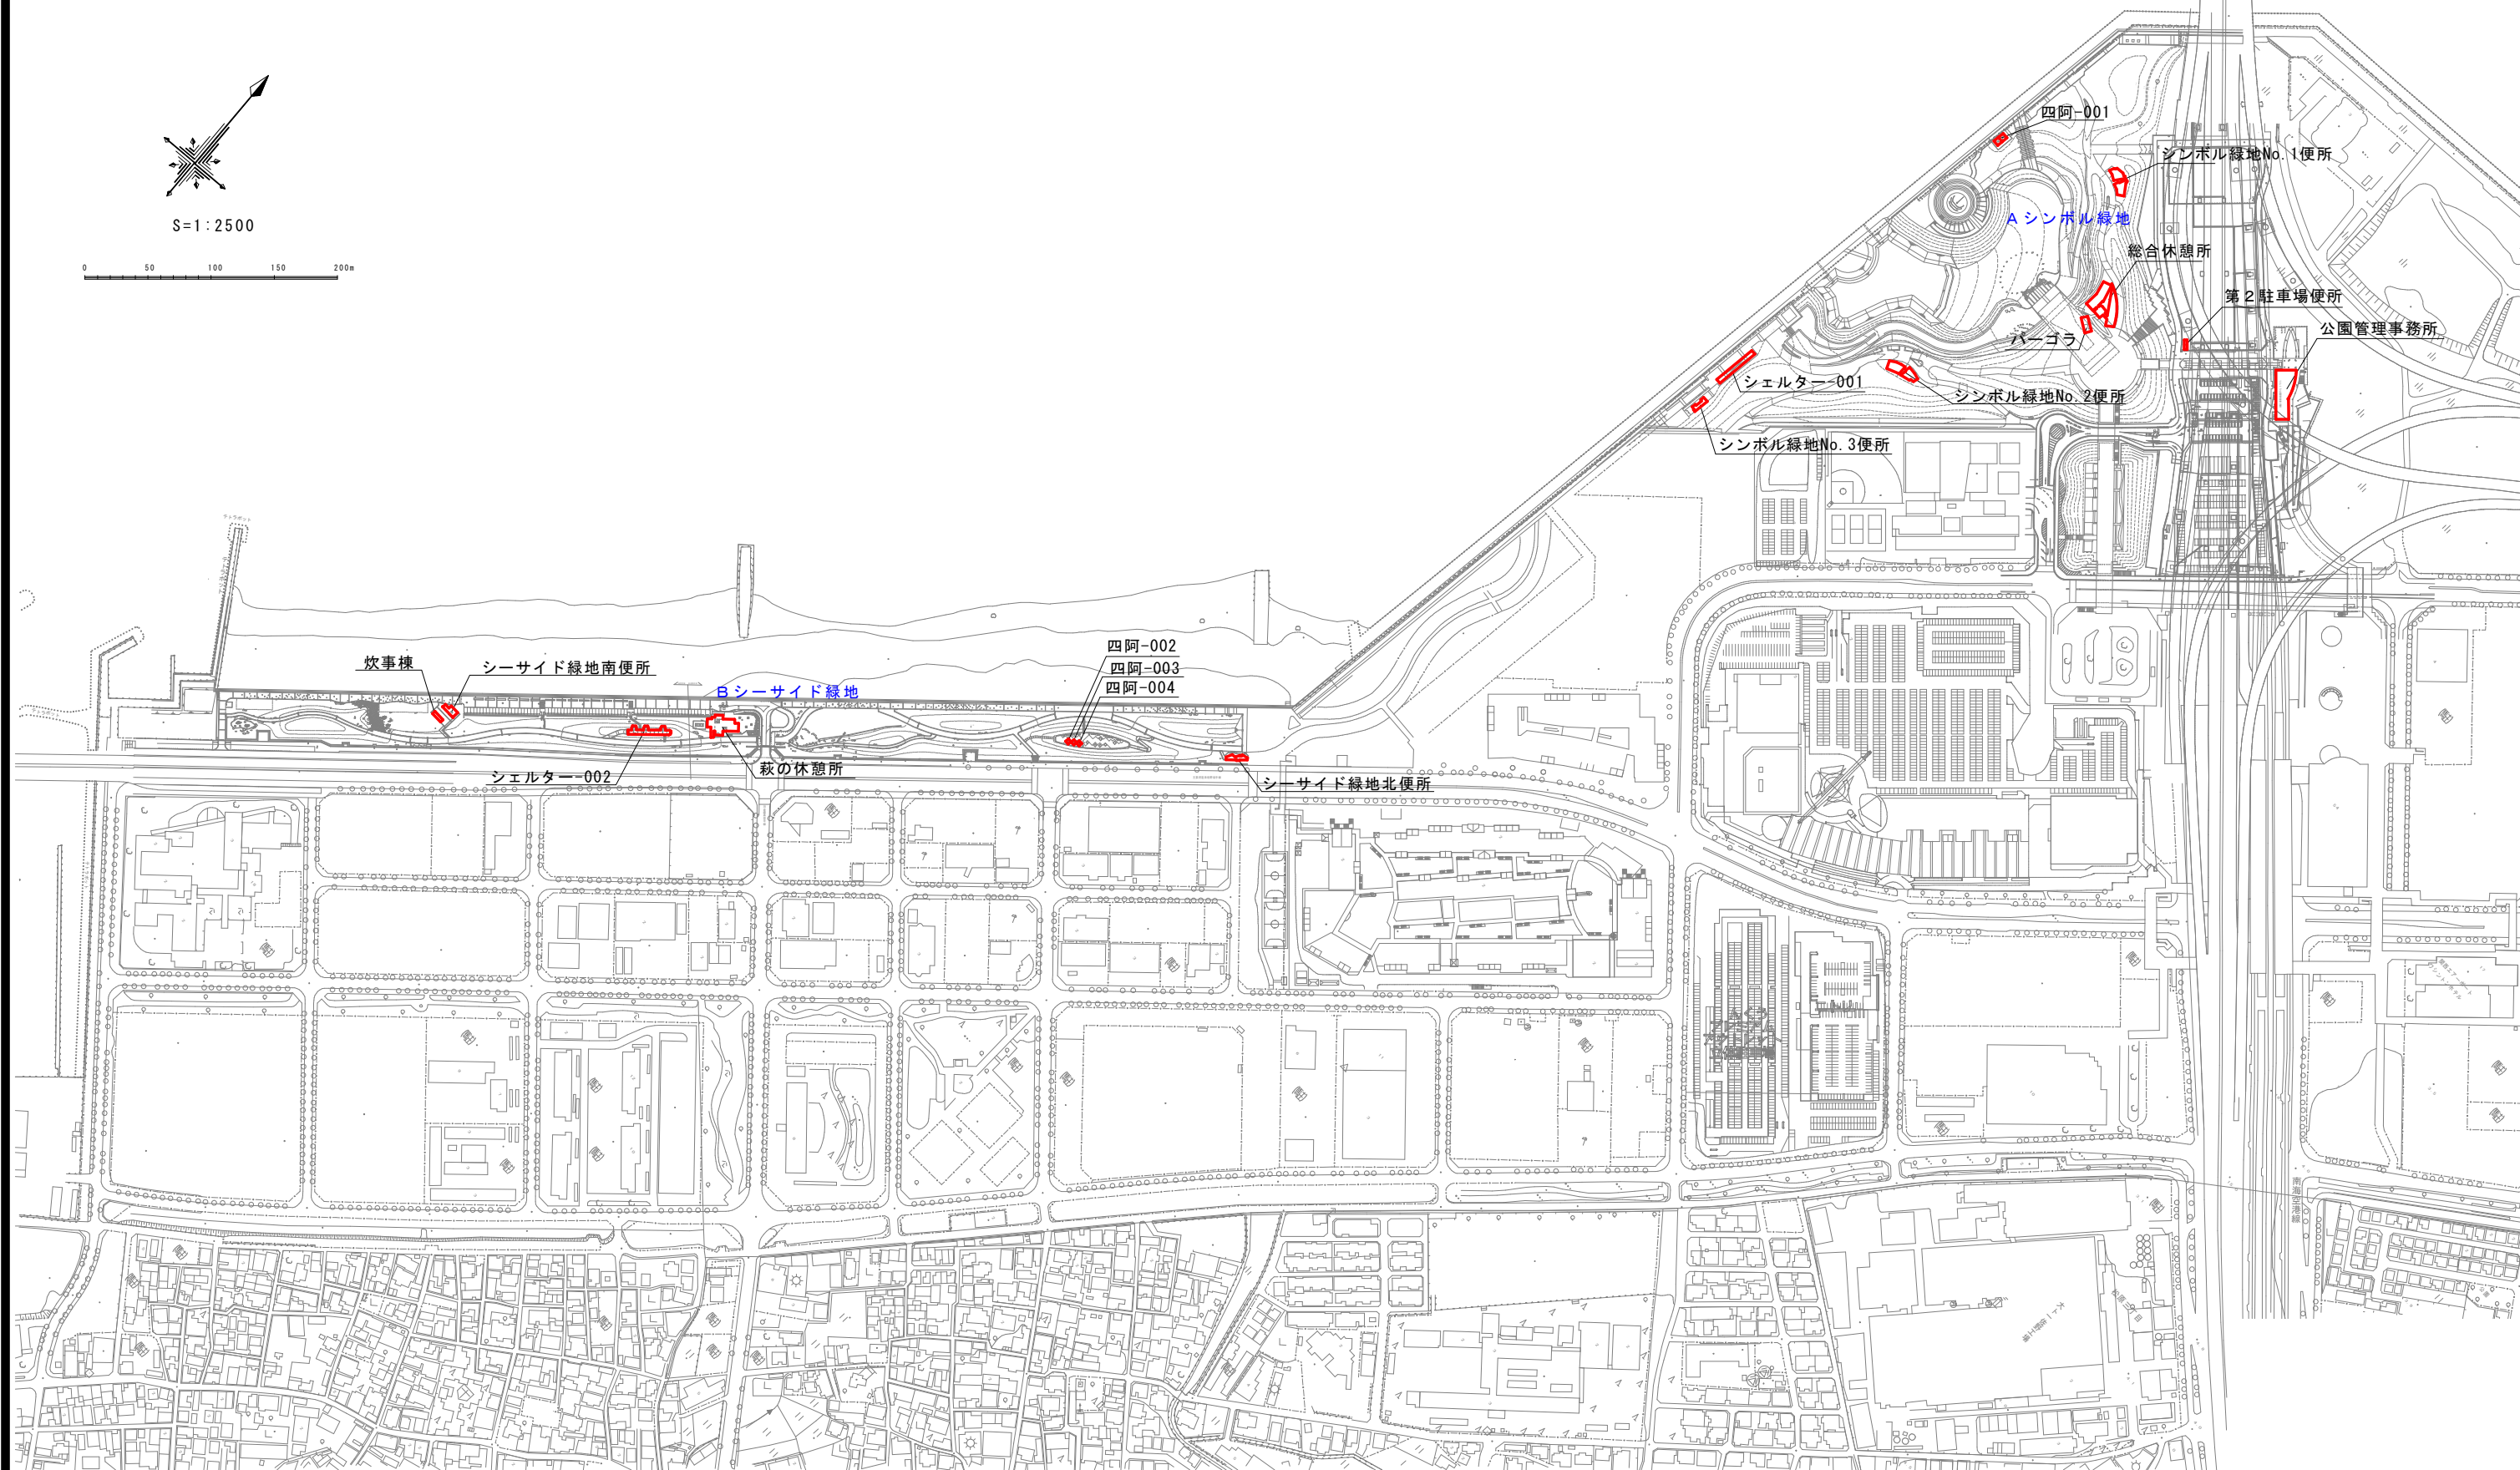



03. 花壇管理図

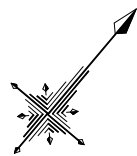


S=1:3000

0 50 100 150 200m



一年草

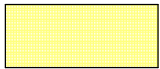

一年草、宿根草




宿根草







0 4 . 清掃区域図

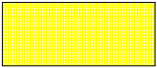

園内清掃B

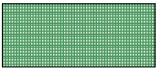


園内清掃C

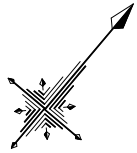


S=1:3000

0 50 100 150 200m

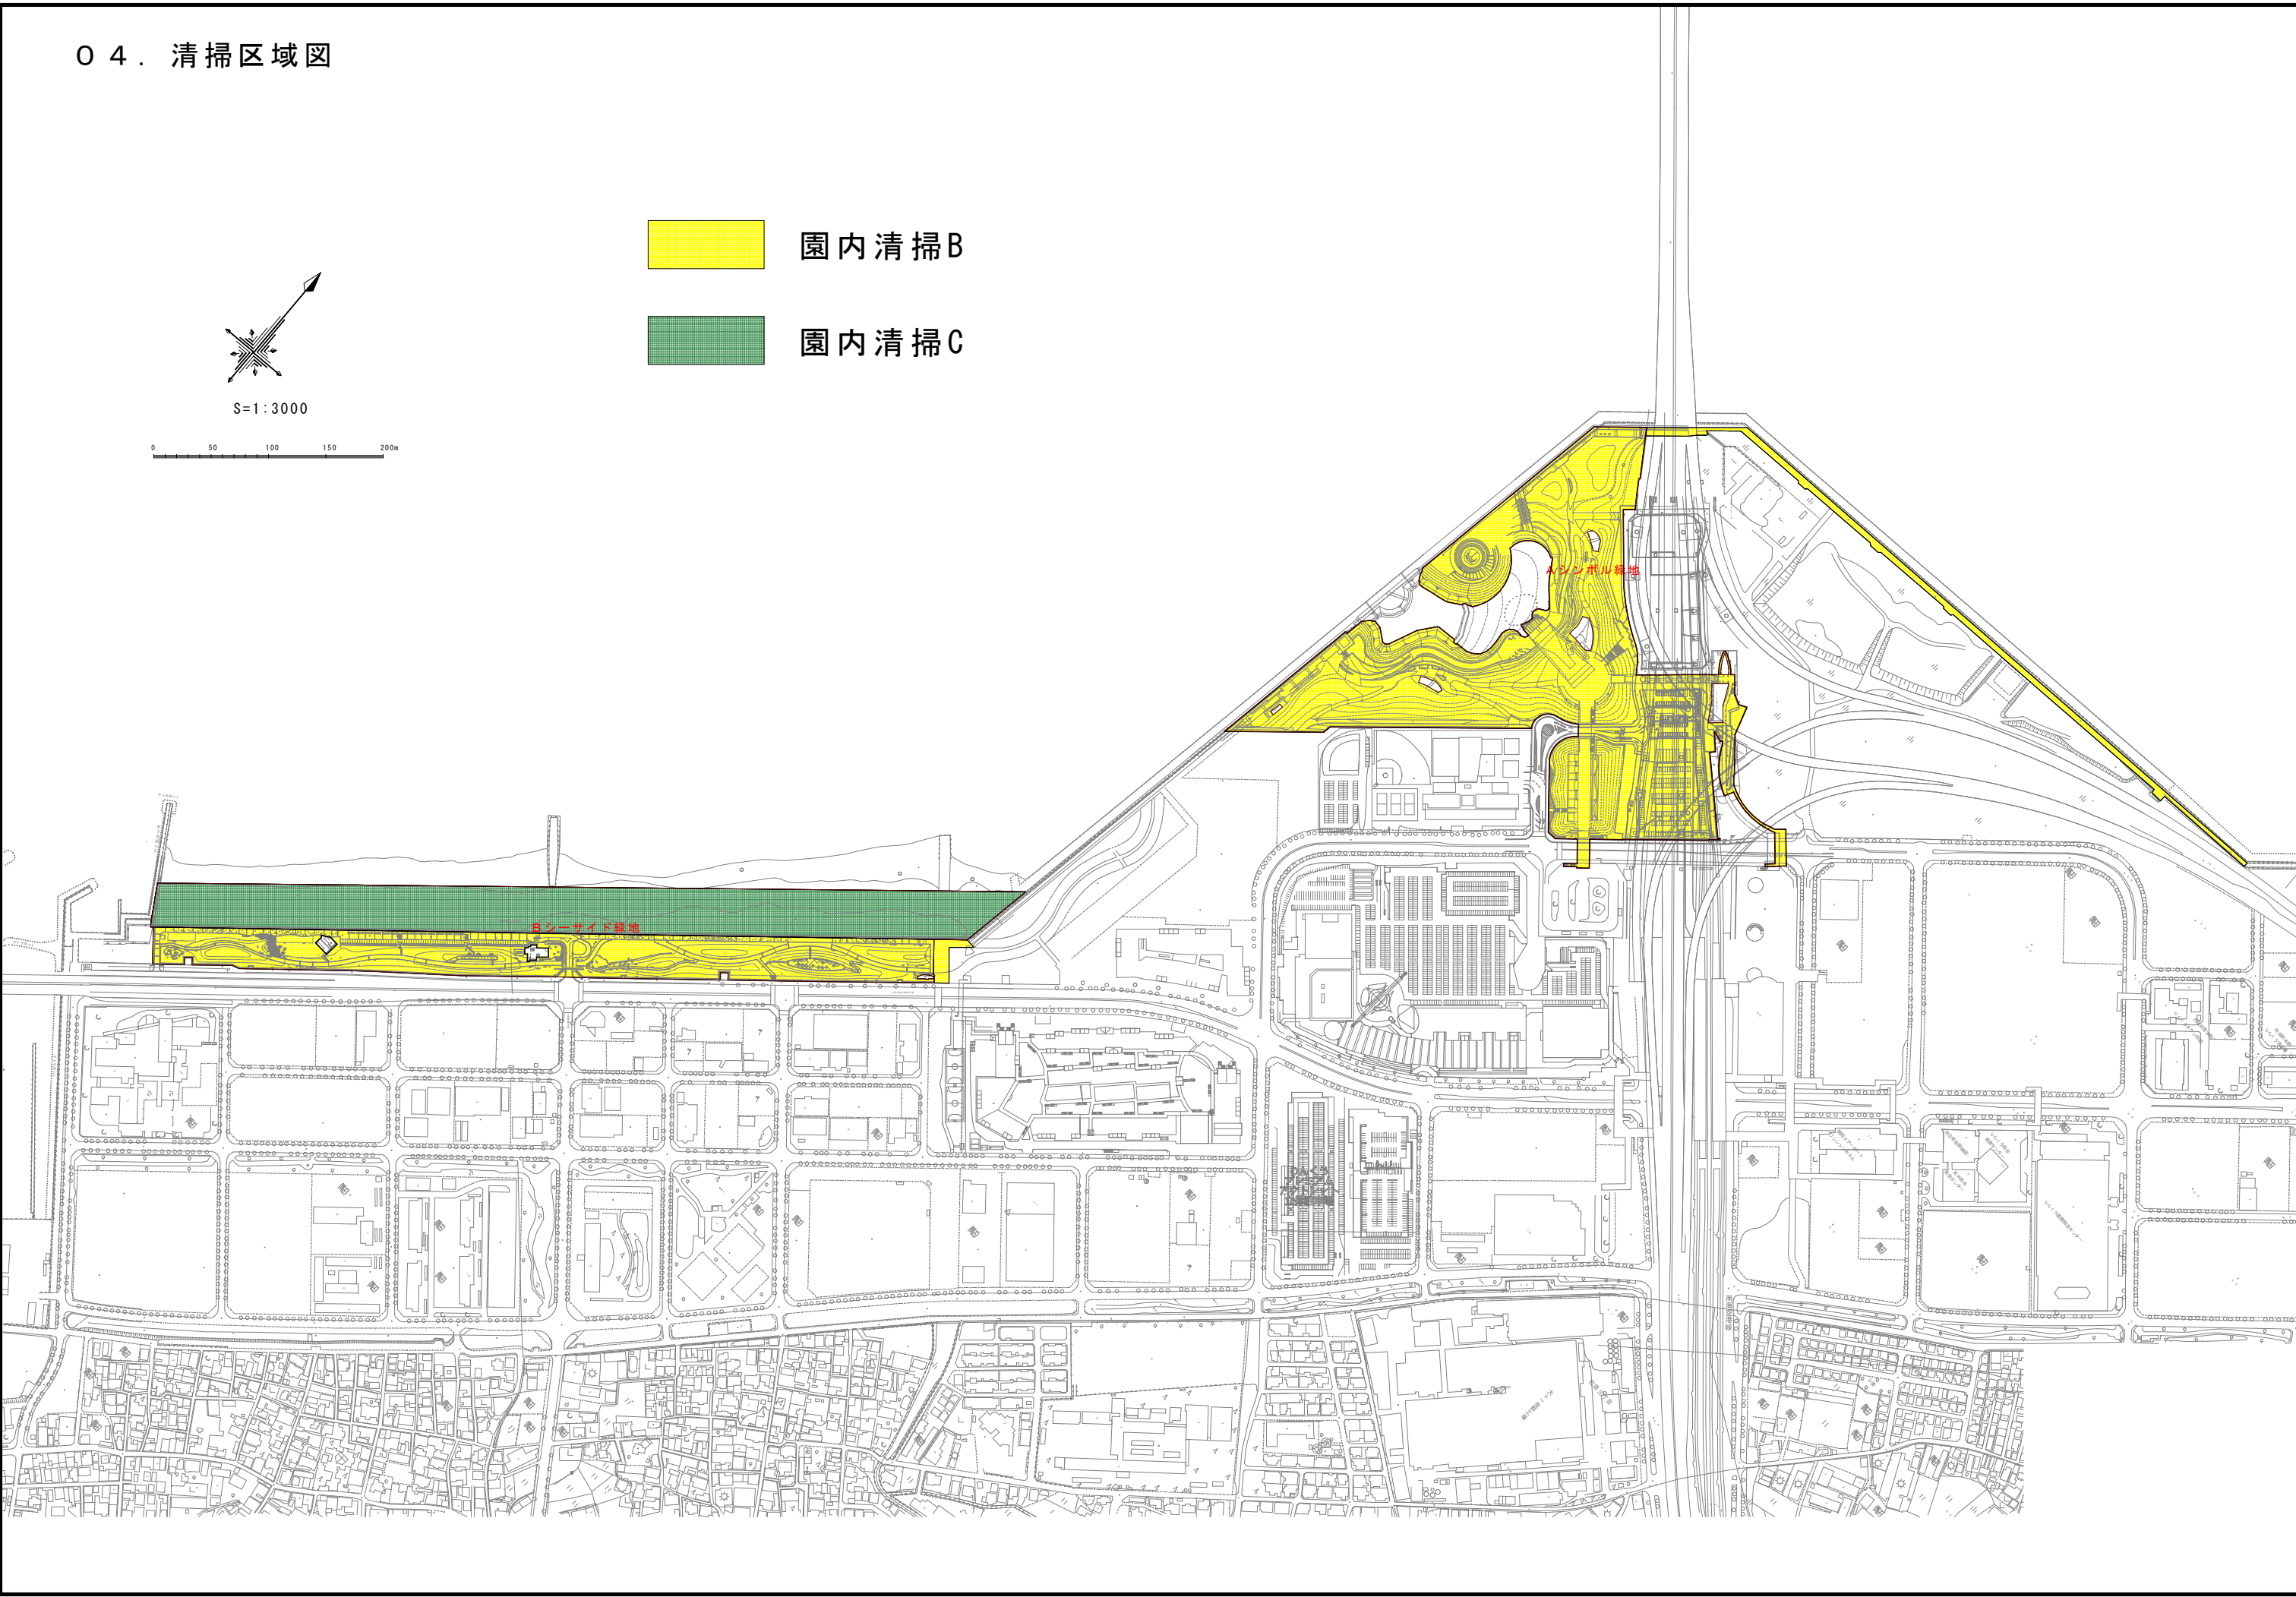



0 5 . 除草区域図

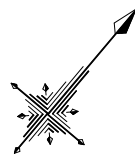


S=1:3000

0 50 100 150 200m




除草C

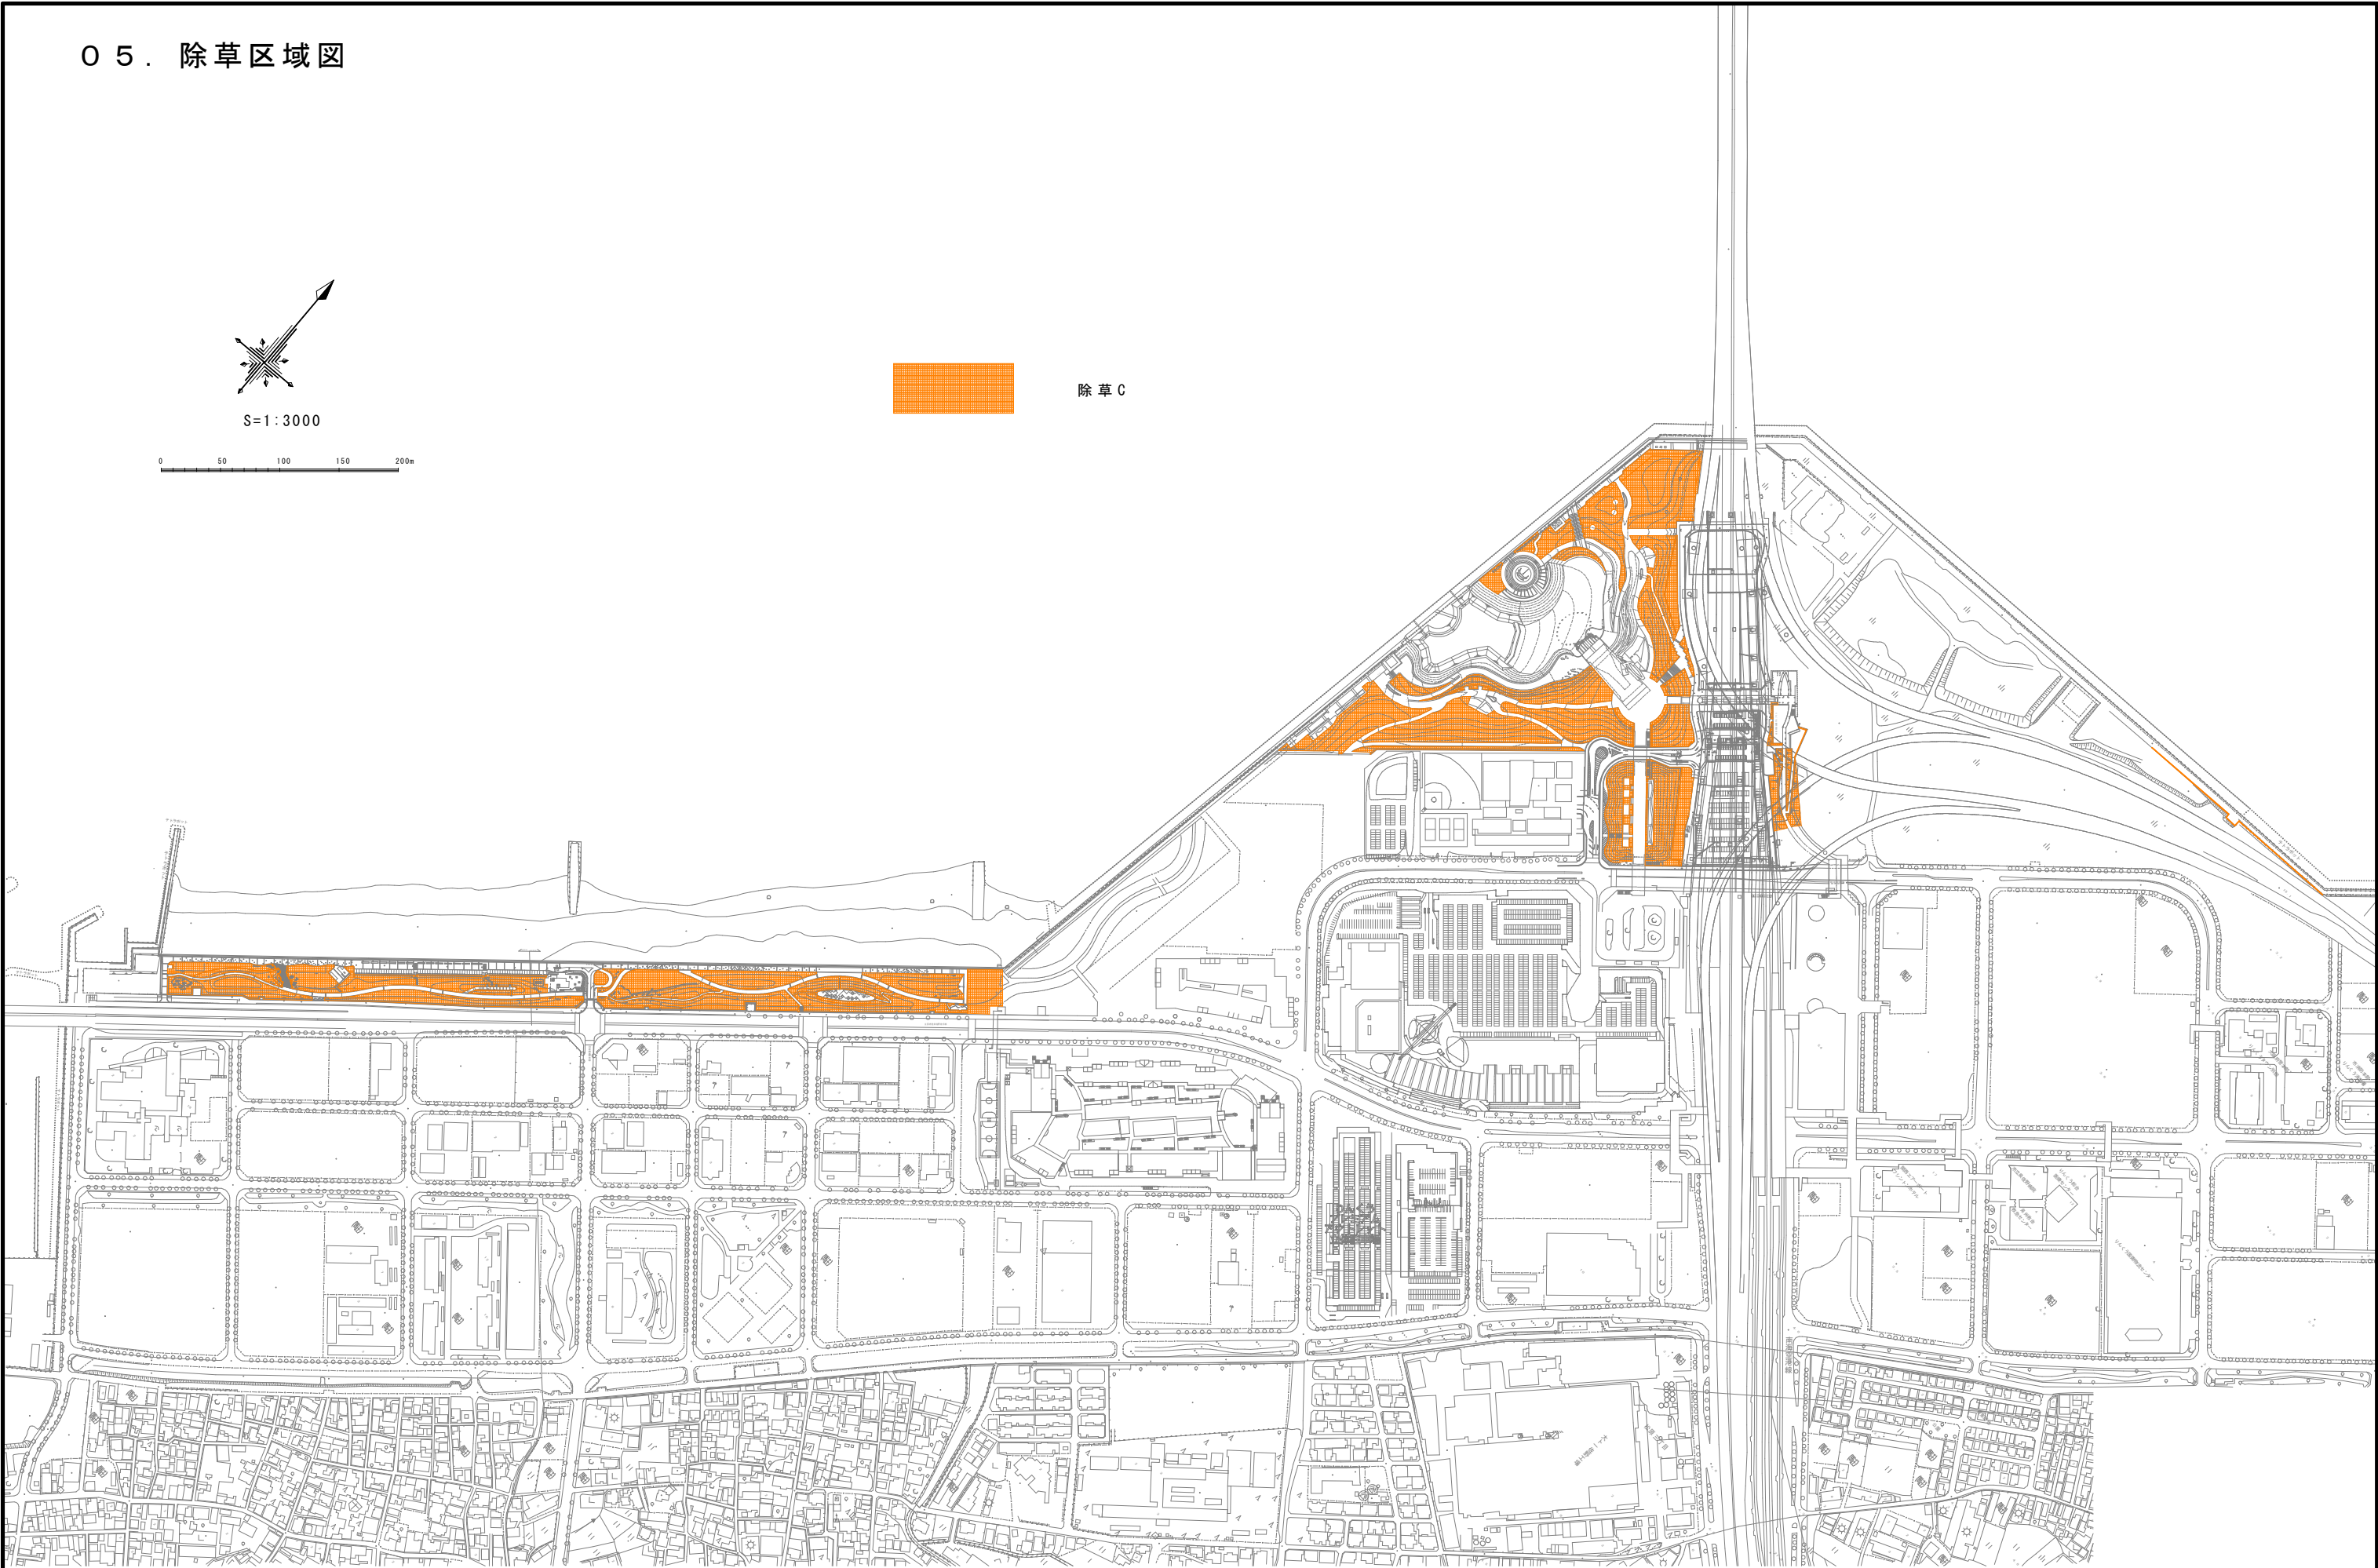




0 6 . 電 気 設 備 平 面 図

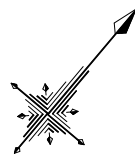


S=1:3000

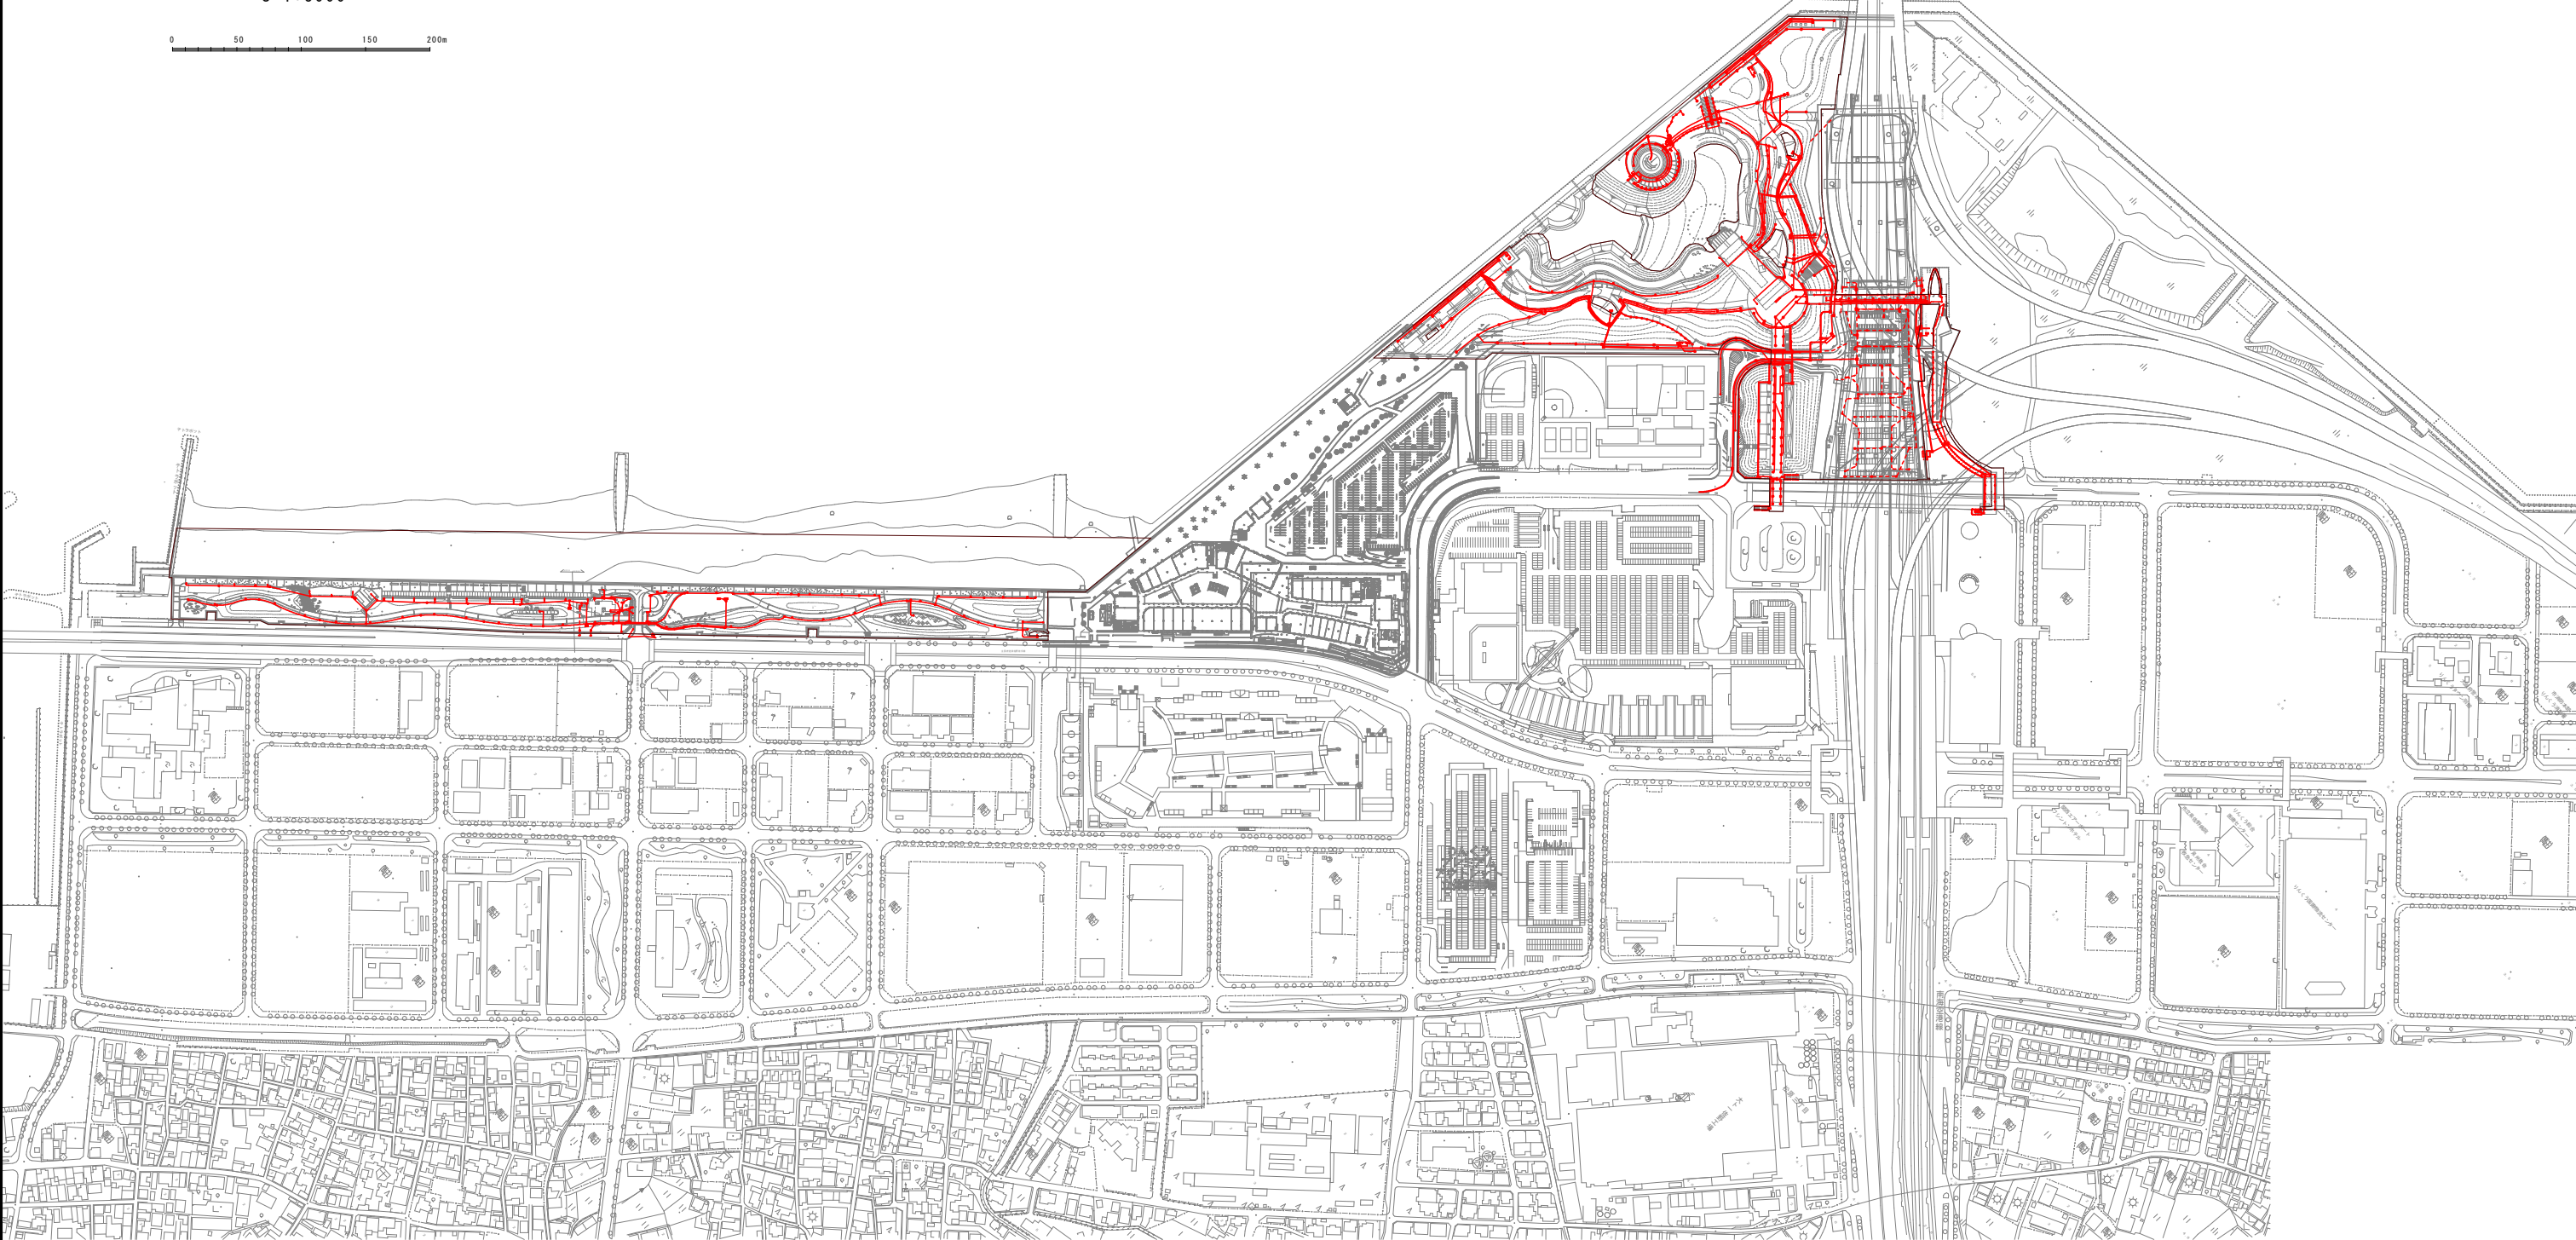




07. 上水設備平面図

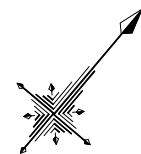

S=1:3000




| 上水施設凡例 |              |
|--------|--------------|
|        | 上水管          |
|        | 上水管(スプリンクラー) |
|        | 仕切井          |
|        | 量水器          |
|        | 電磁弁          |
|        | スプリンクラー      |
|        | コントローラー      |
|        | 電線管・制御線      |
|        | 電磁弁          |
|        | 電磁弁番号        |
|        | スプリンクラー番号    |

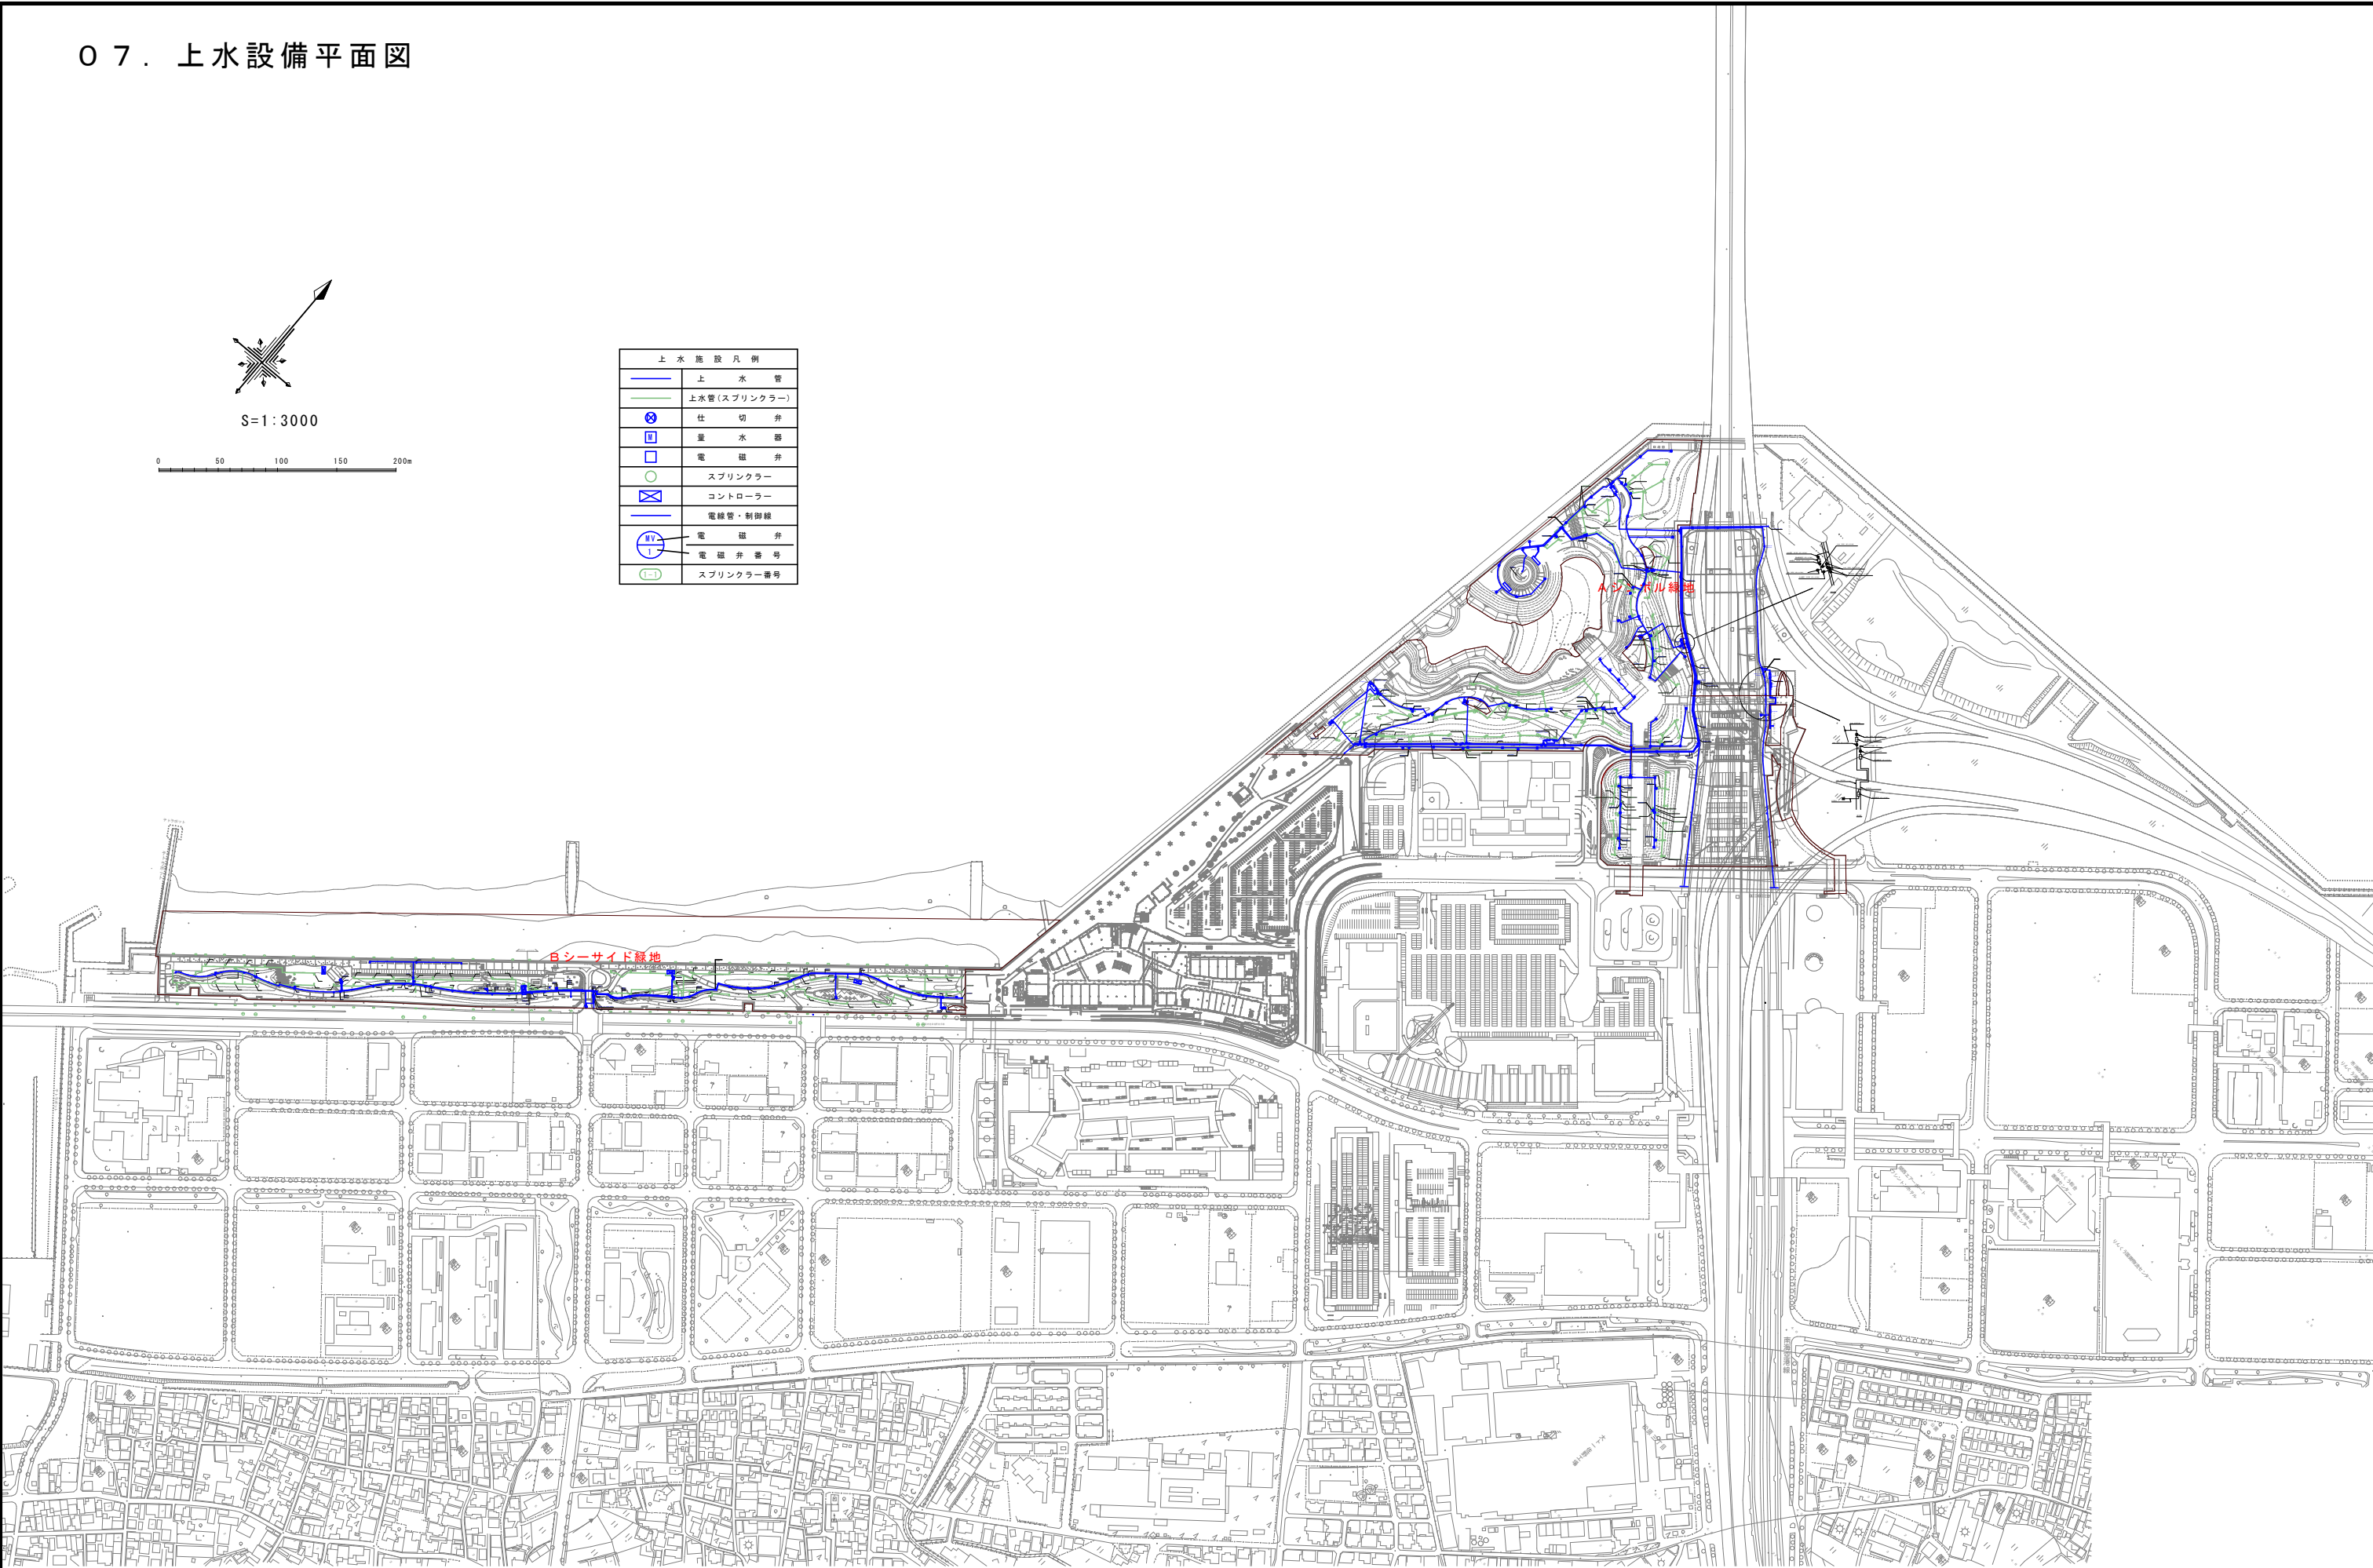




0 8 . 下水設備平面図（雨水）

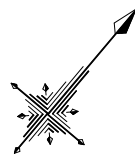


S=1:3000

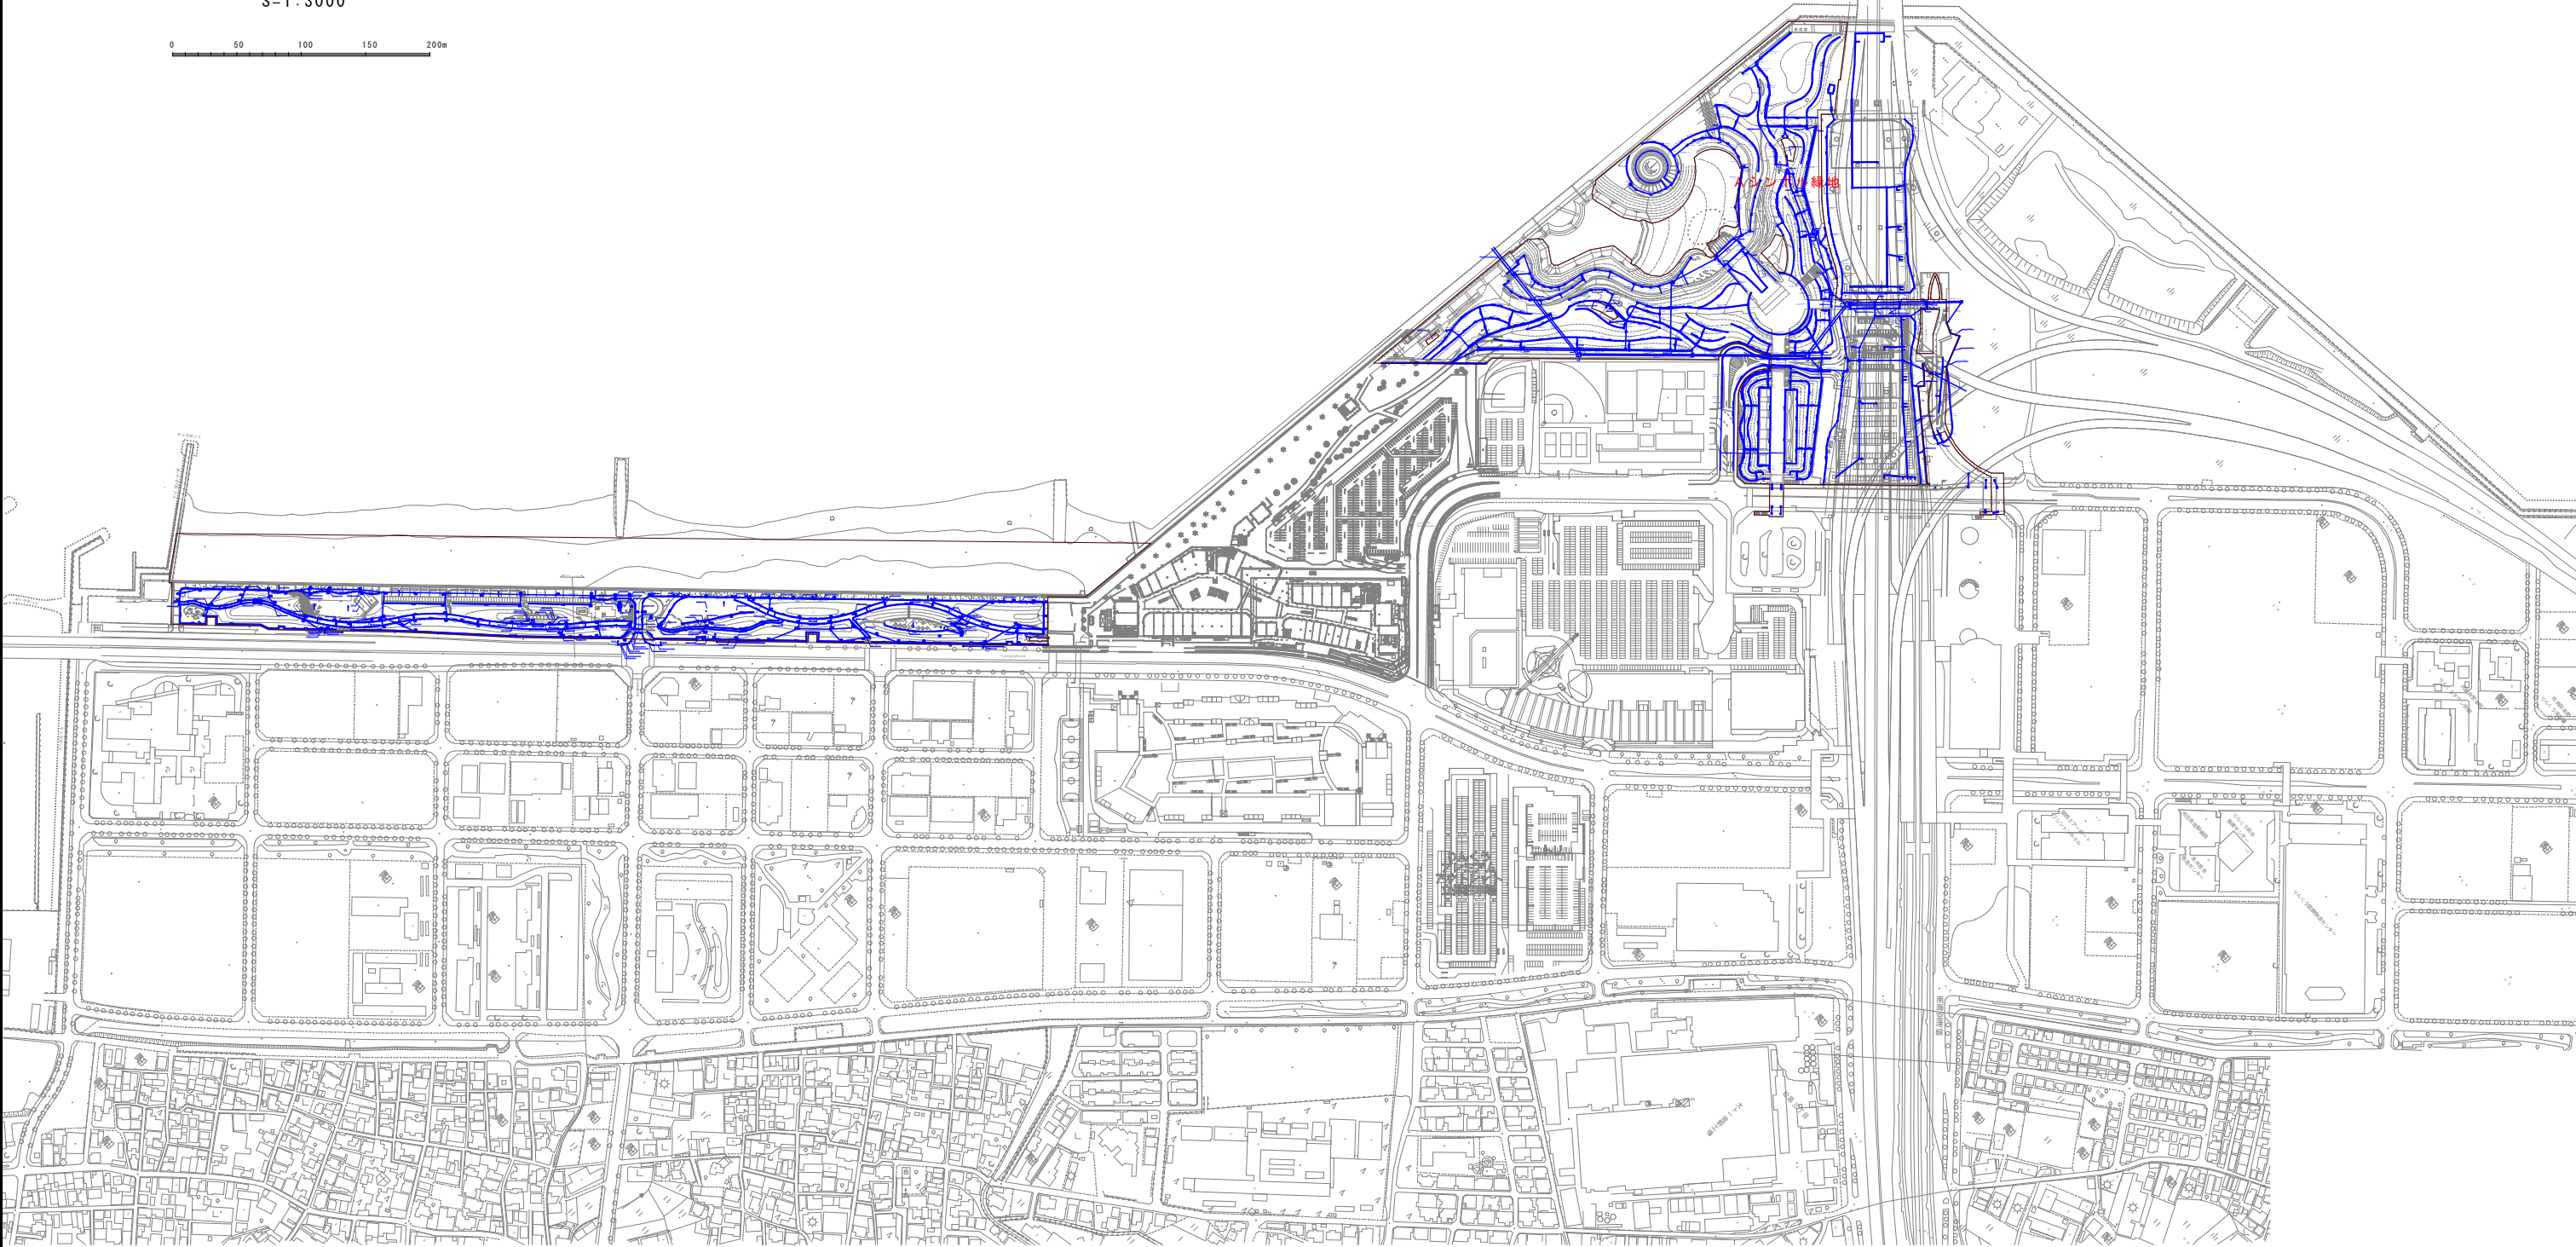



## 08. 下水設備平面図（污水）

 

S=1 : 3000






# 09. 駐車場平面図

第1駐車場

田尻町域 泉佐野市域

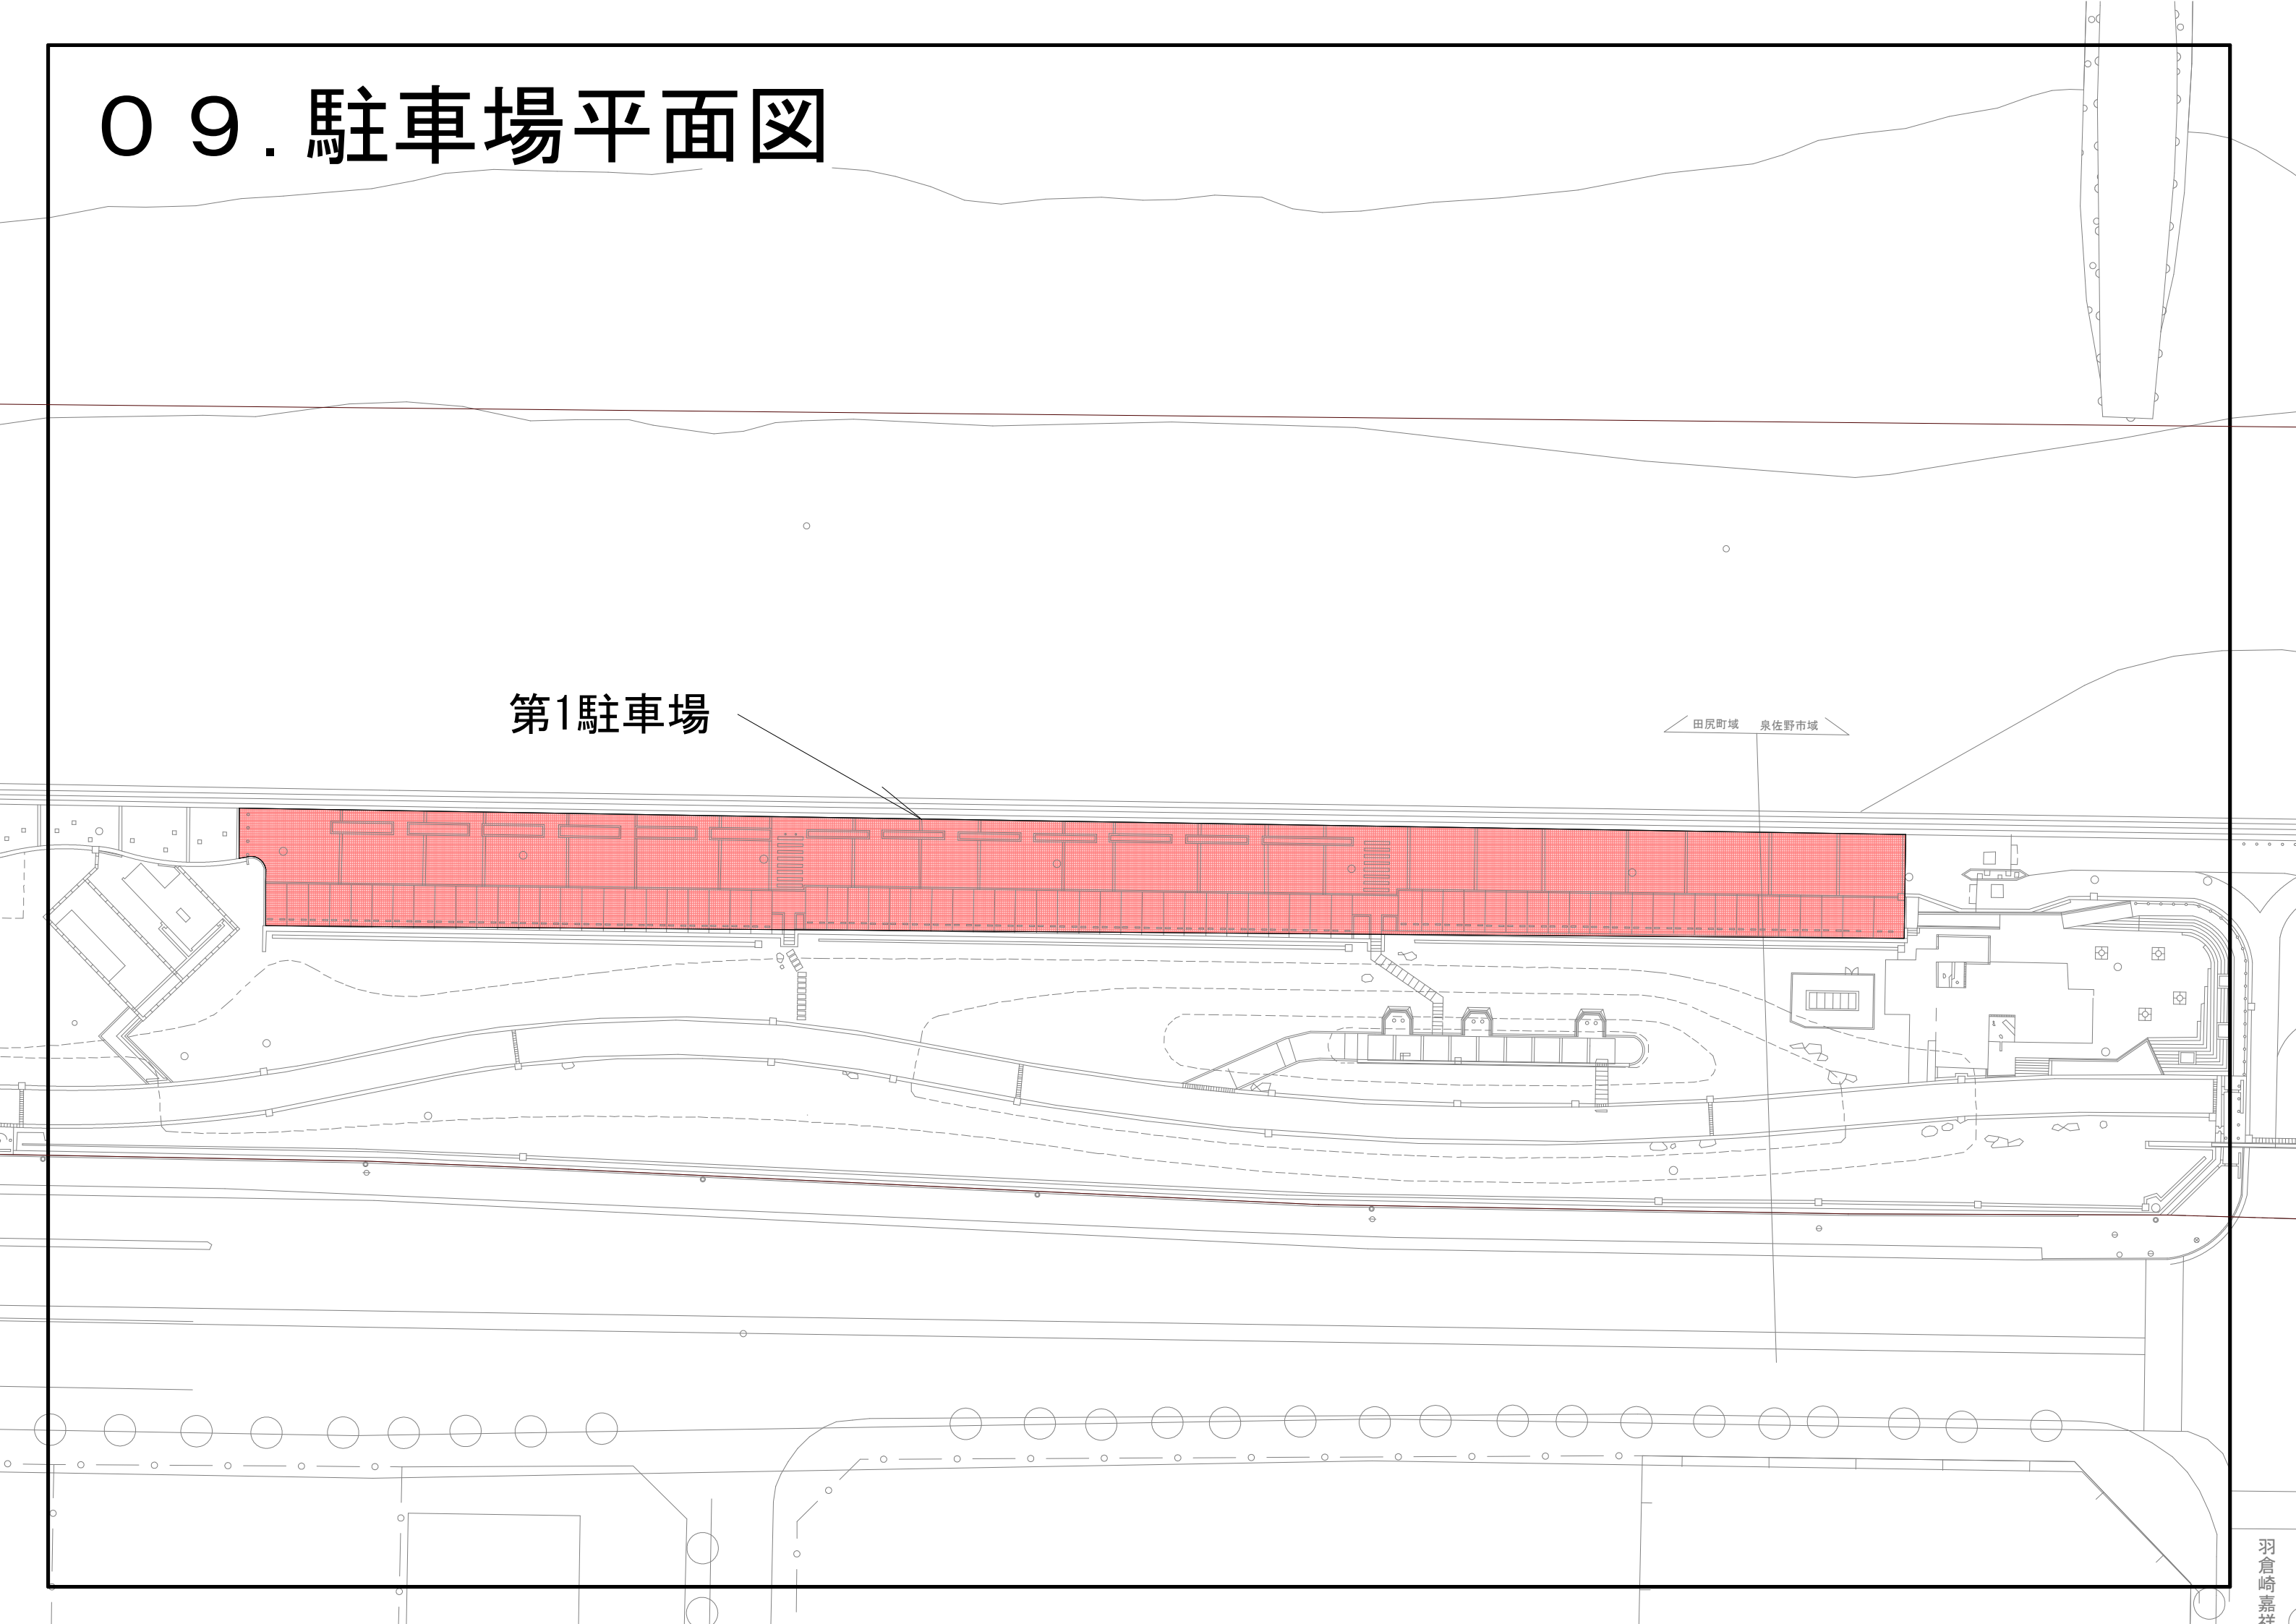




# 09. 駐車場平面図


第2駐車場

臨時駐車場

りんくう公園管理事務所

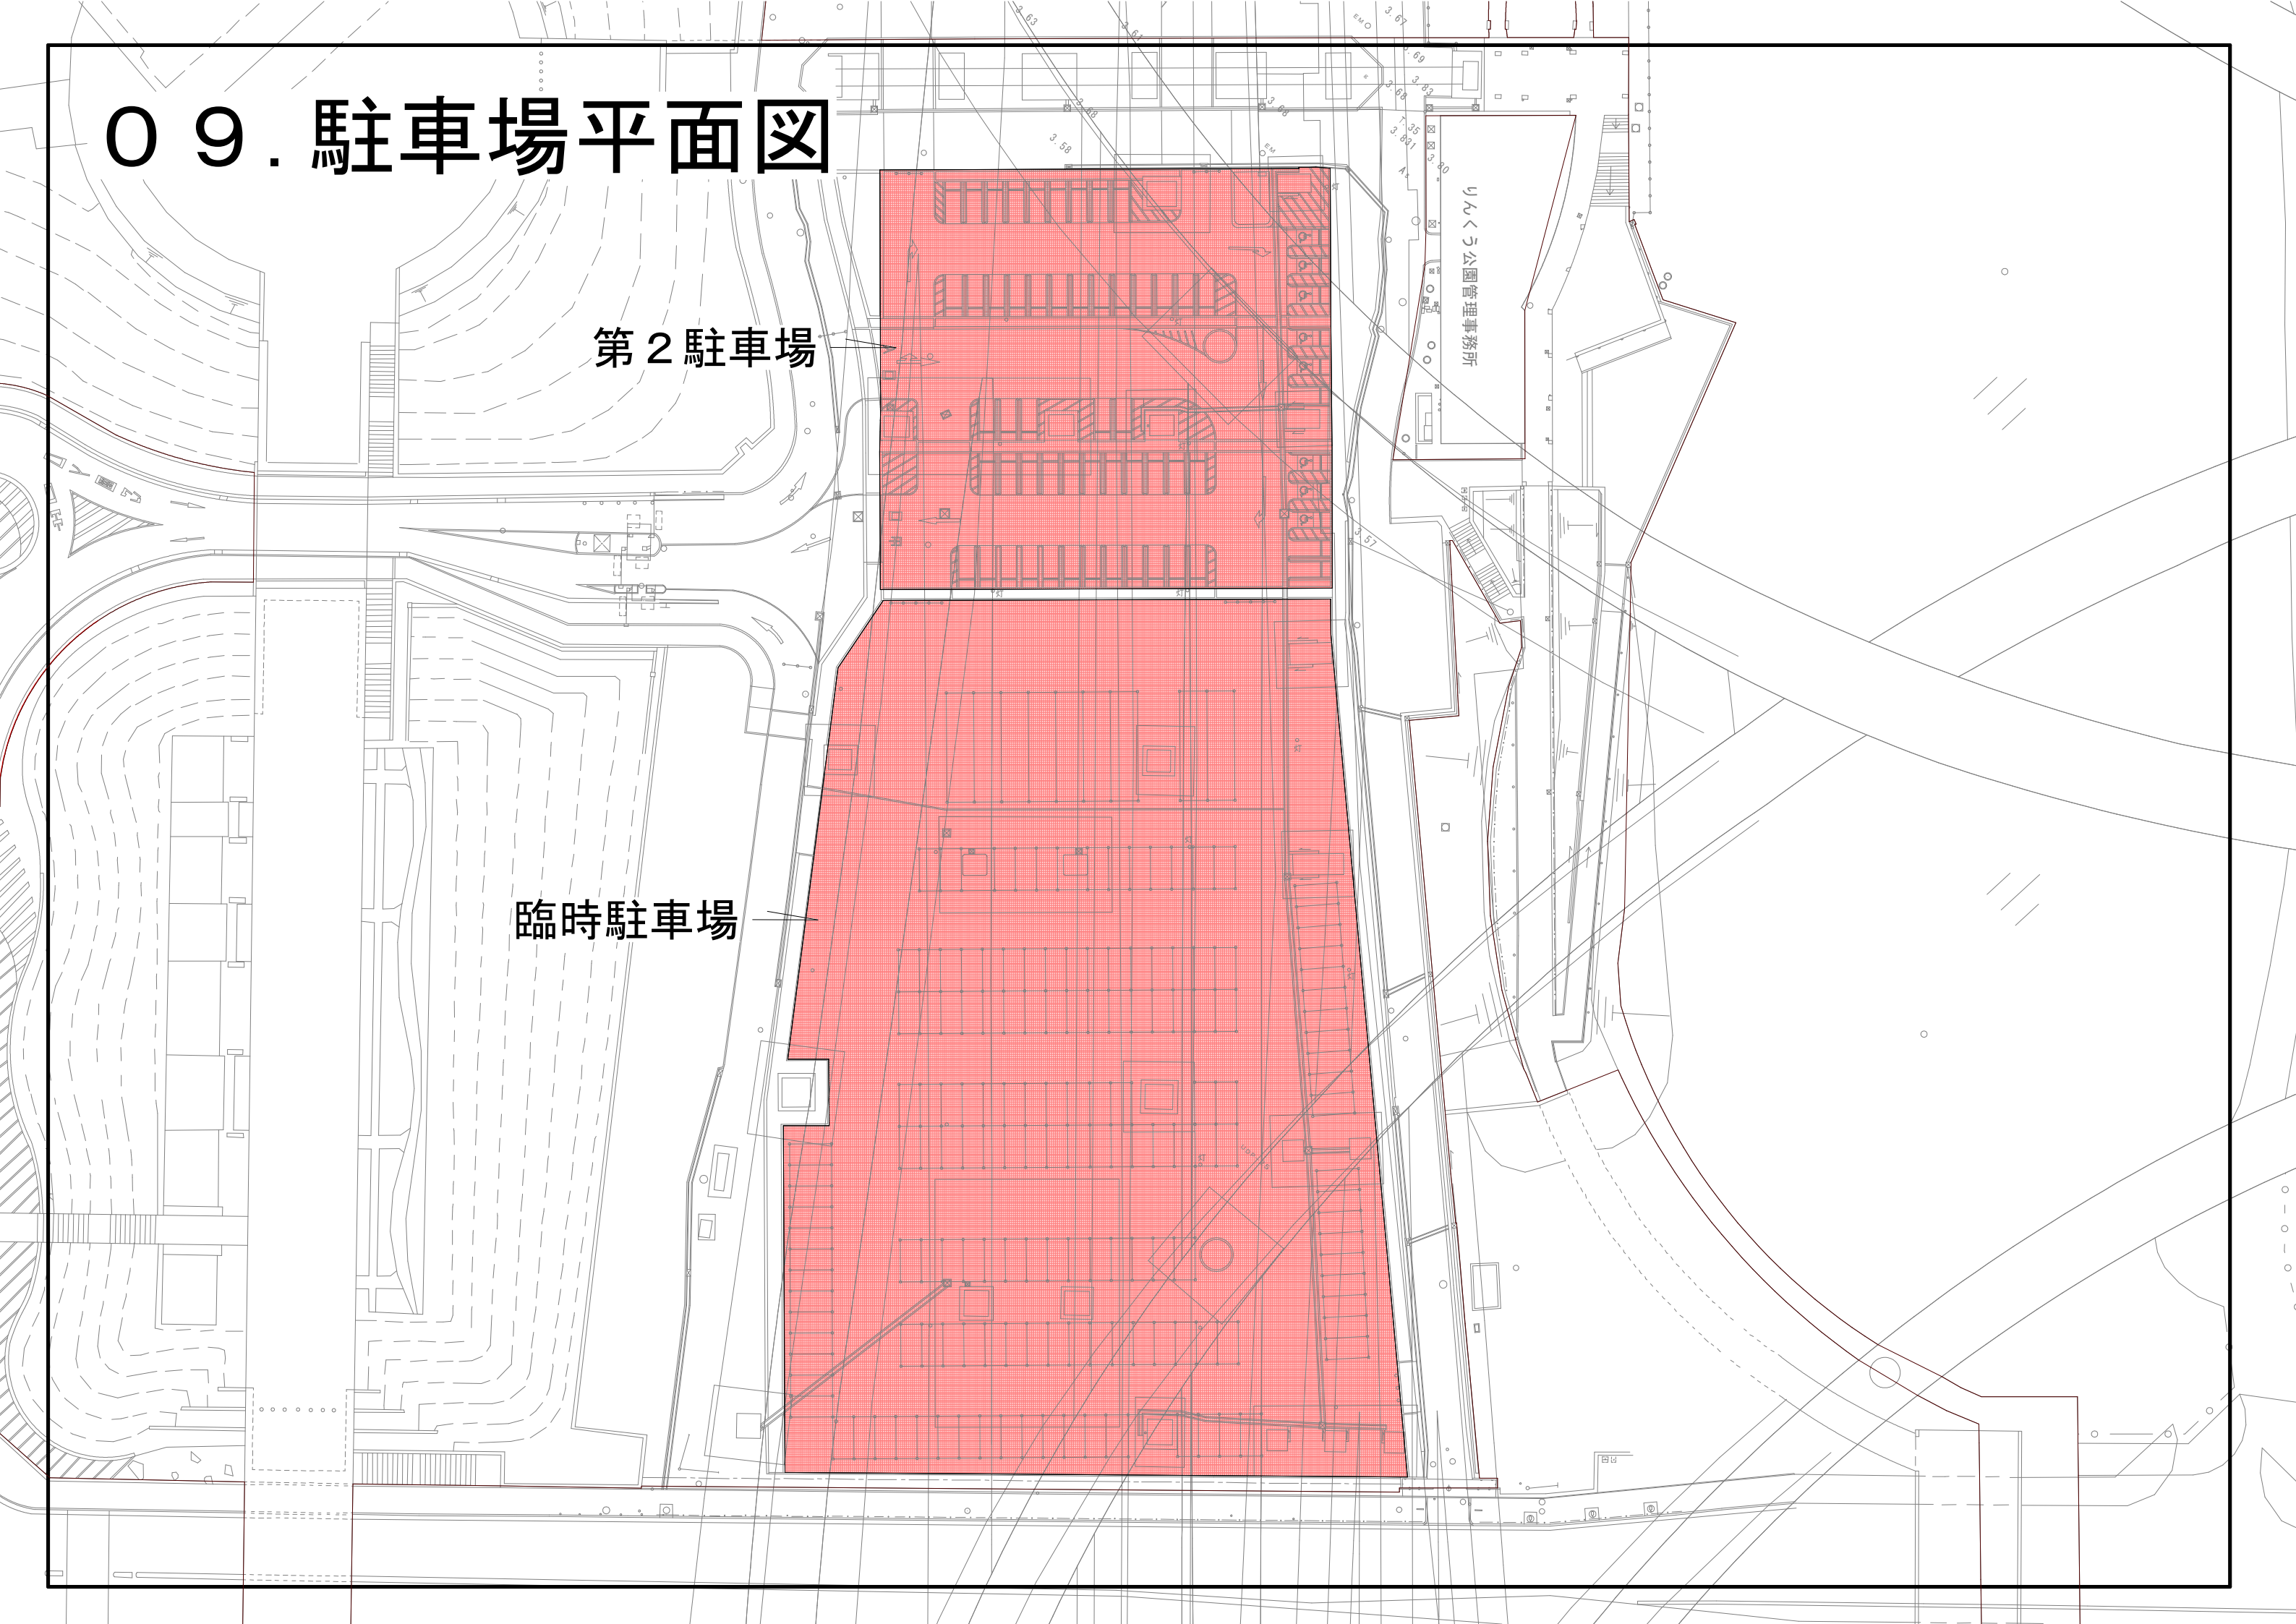

10. 主要建物図面

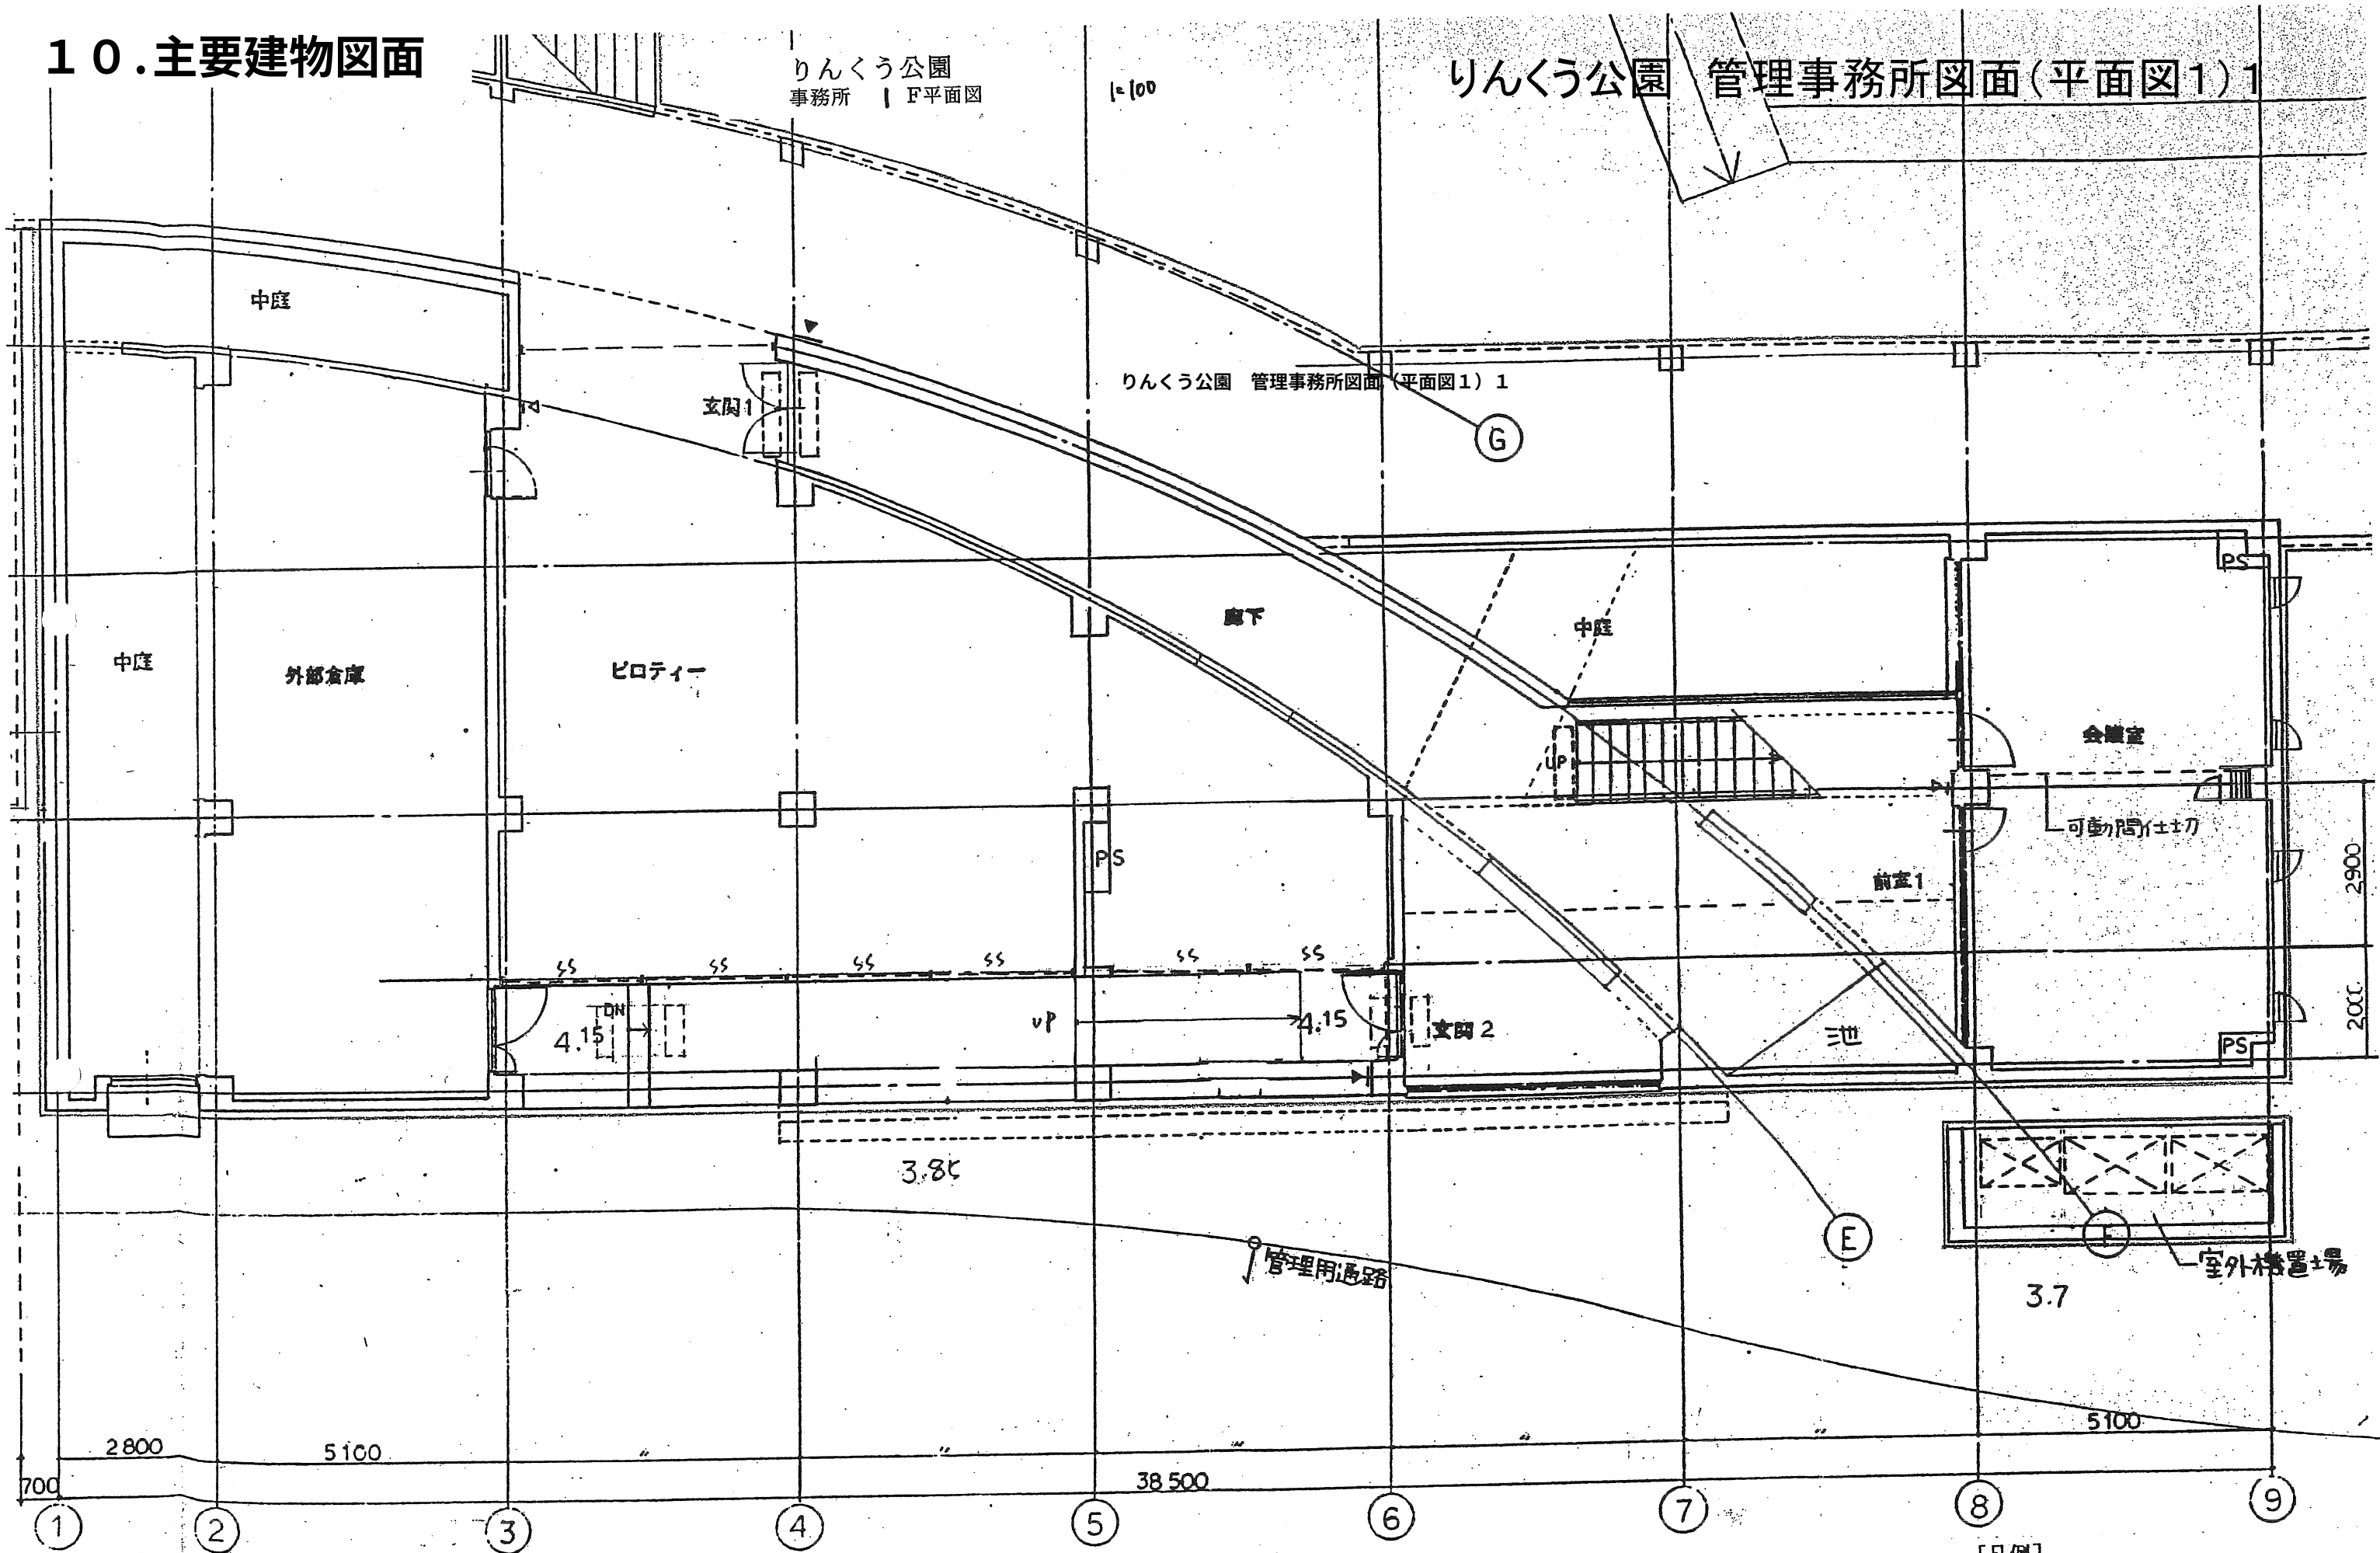

|    |            |
|----|------------|
| 着工 | 平成7年12月19日 |
| 竣工 | 平成8年8月15日  |


[凡例]  
[ ] : 本工事範囲を示す。  
--- つかかりあり H=850




10. 主要建物図面

りんくう公園  
事務所 2F 平面図



りんくう公園 管理事務所図面(平面図2)2

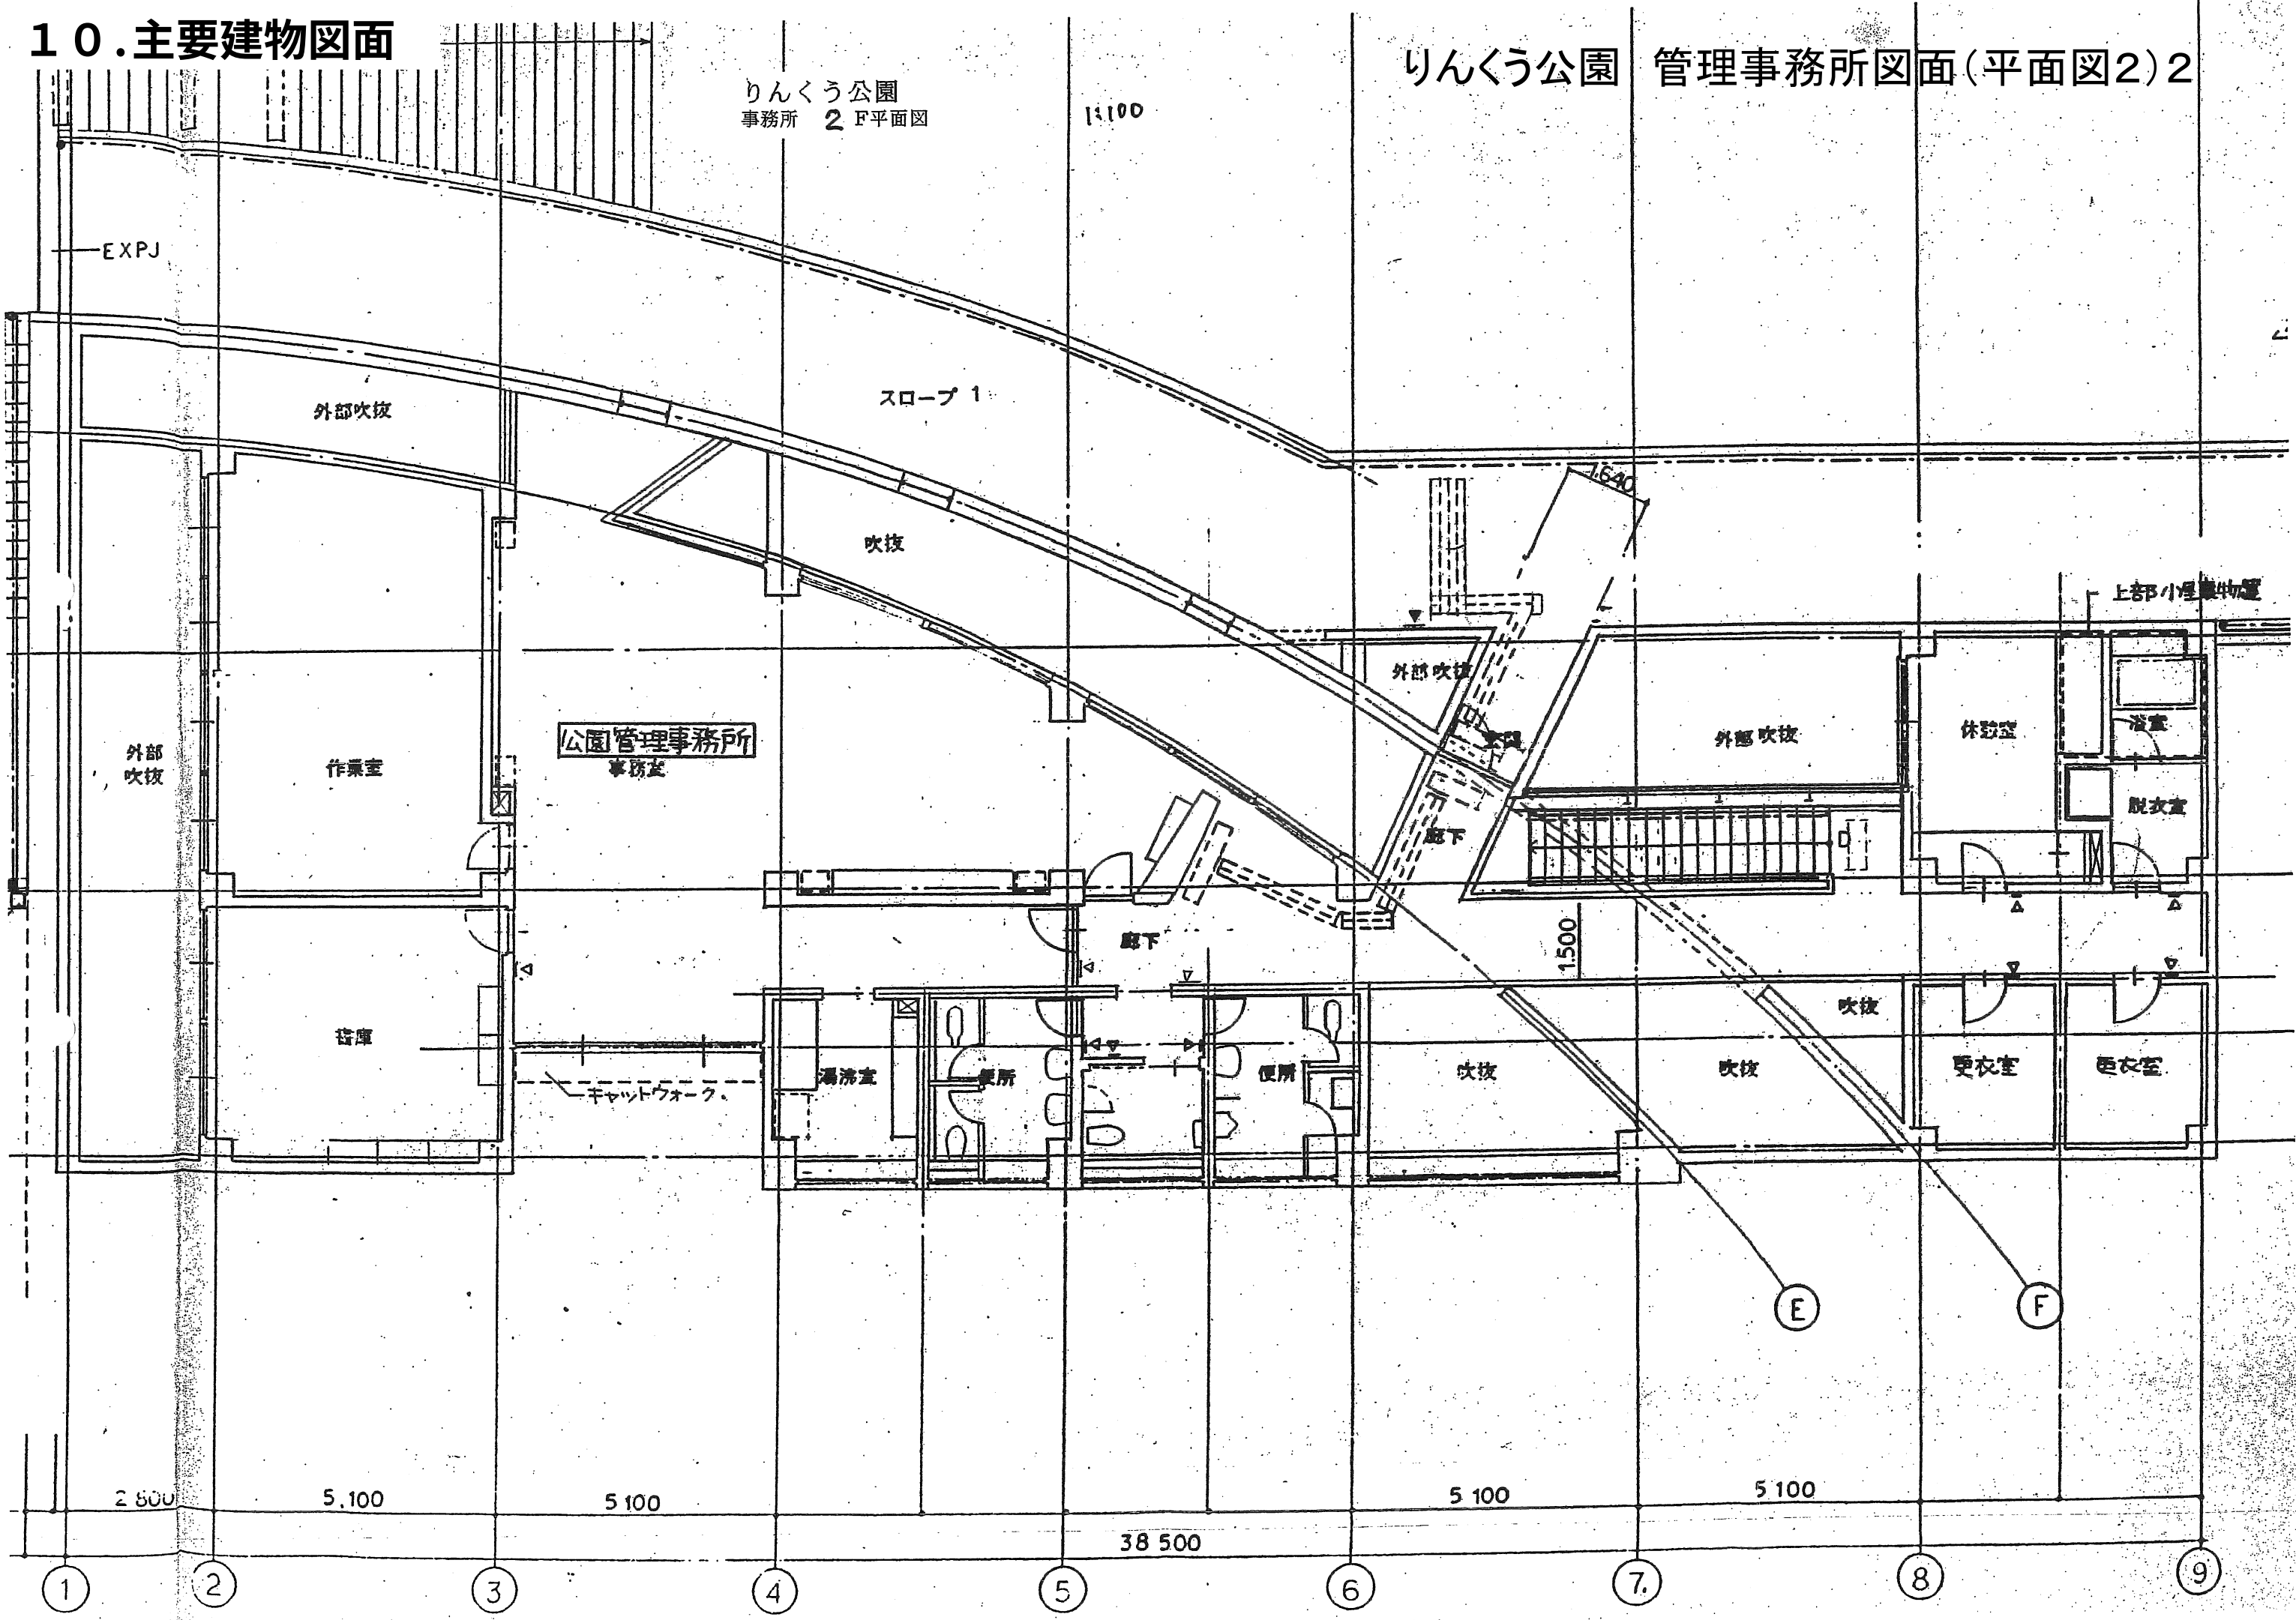

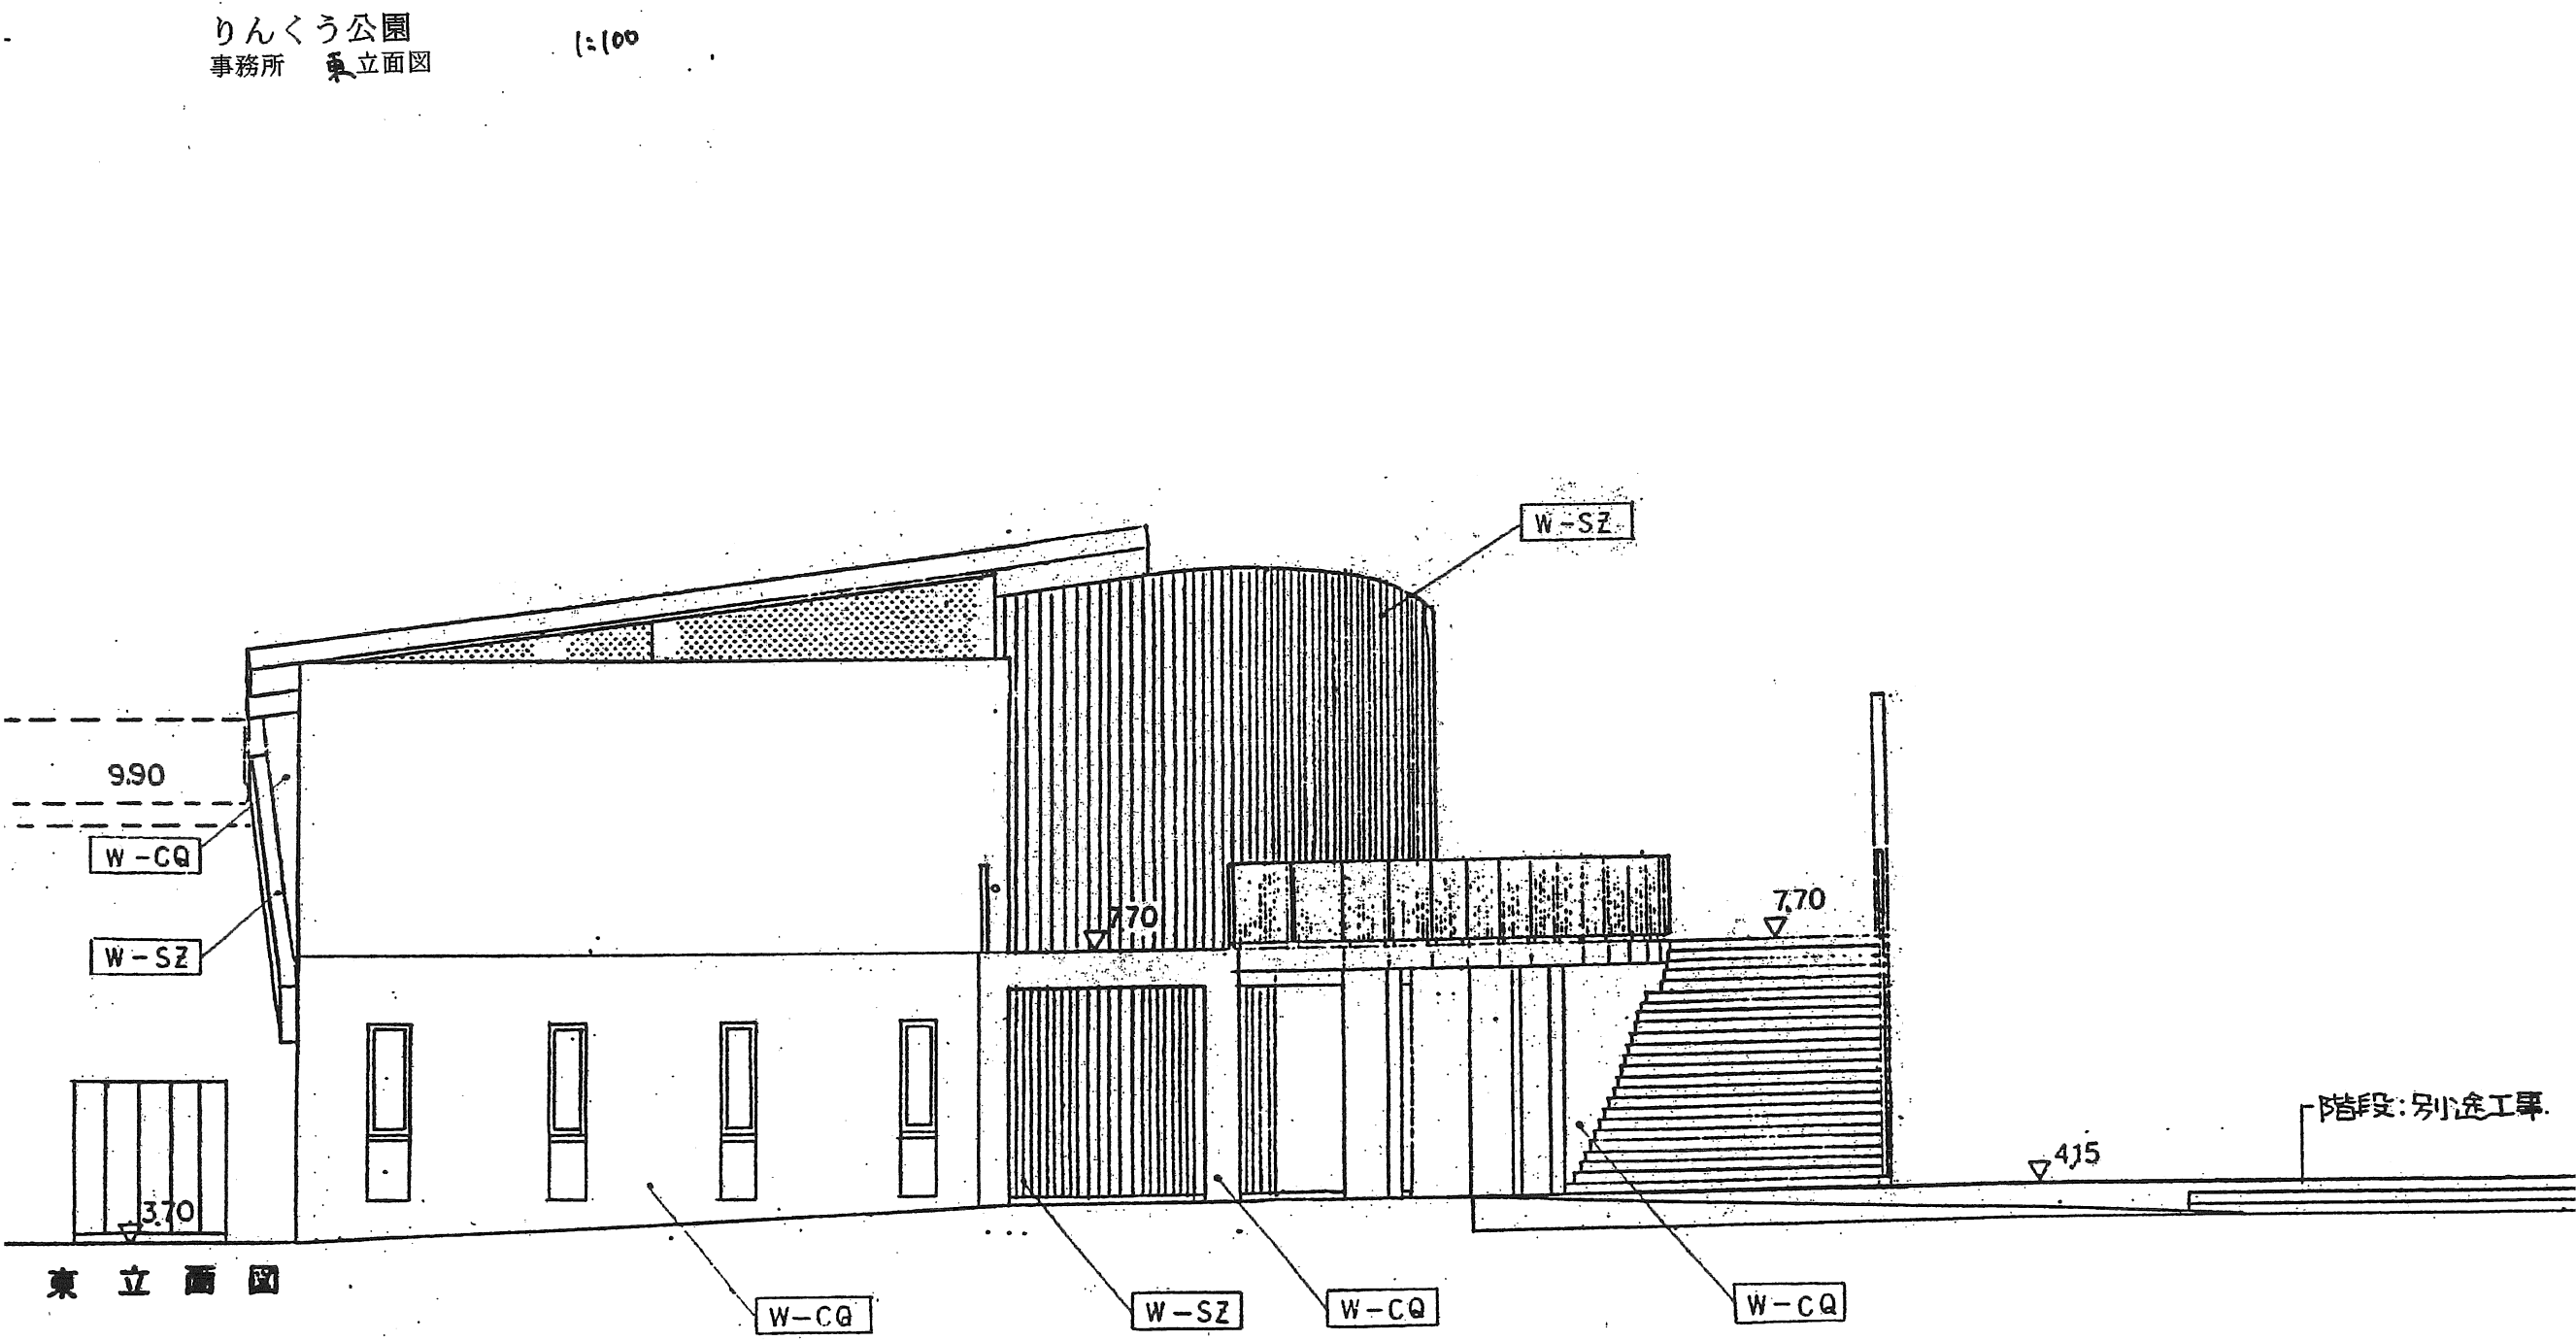




## りんくう公園 管理事務所図面(立面図2)4

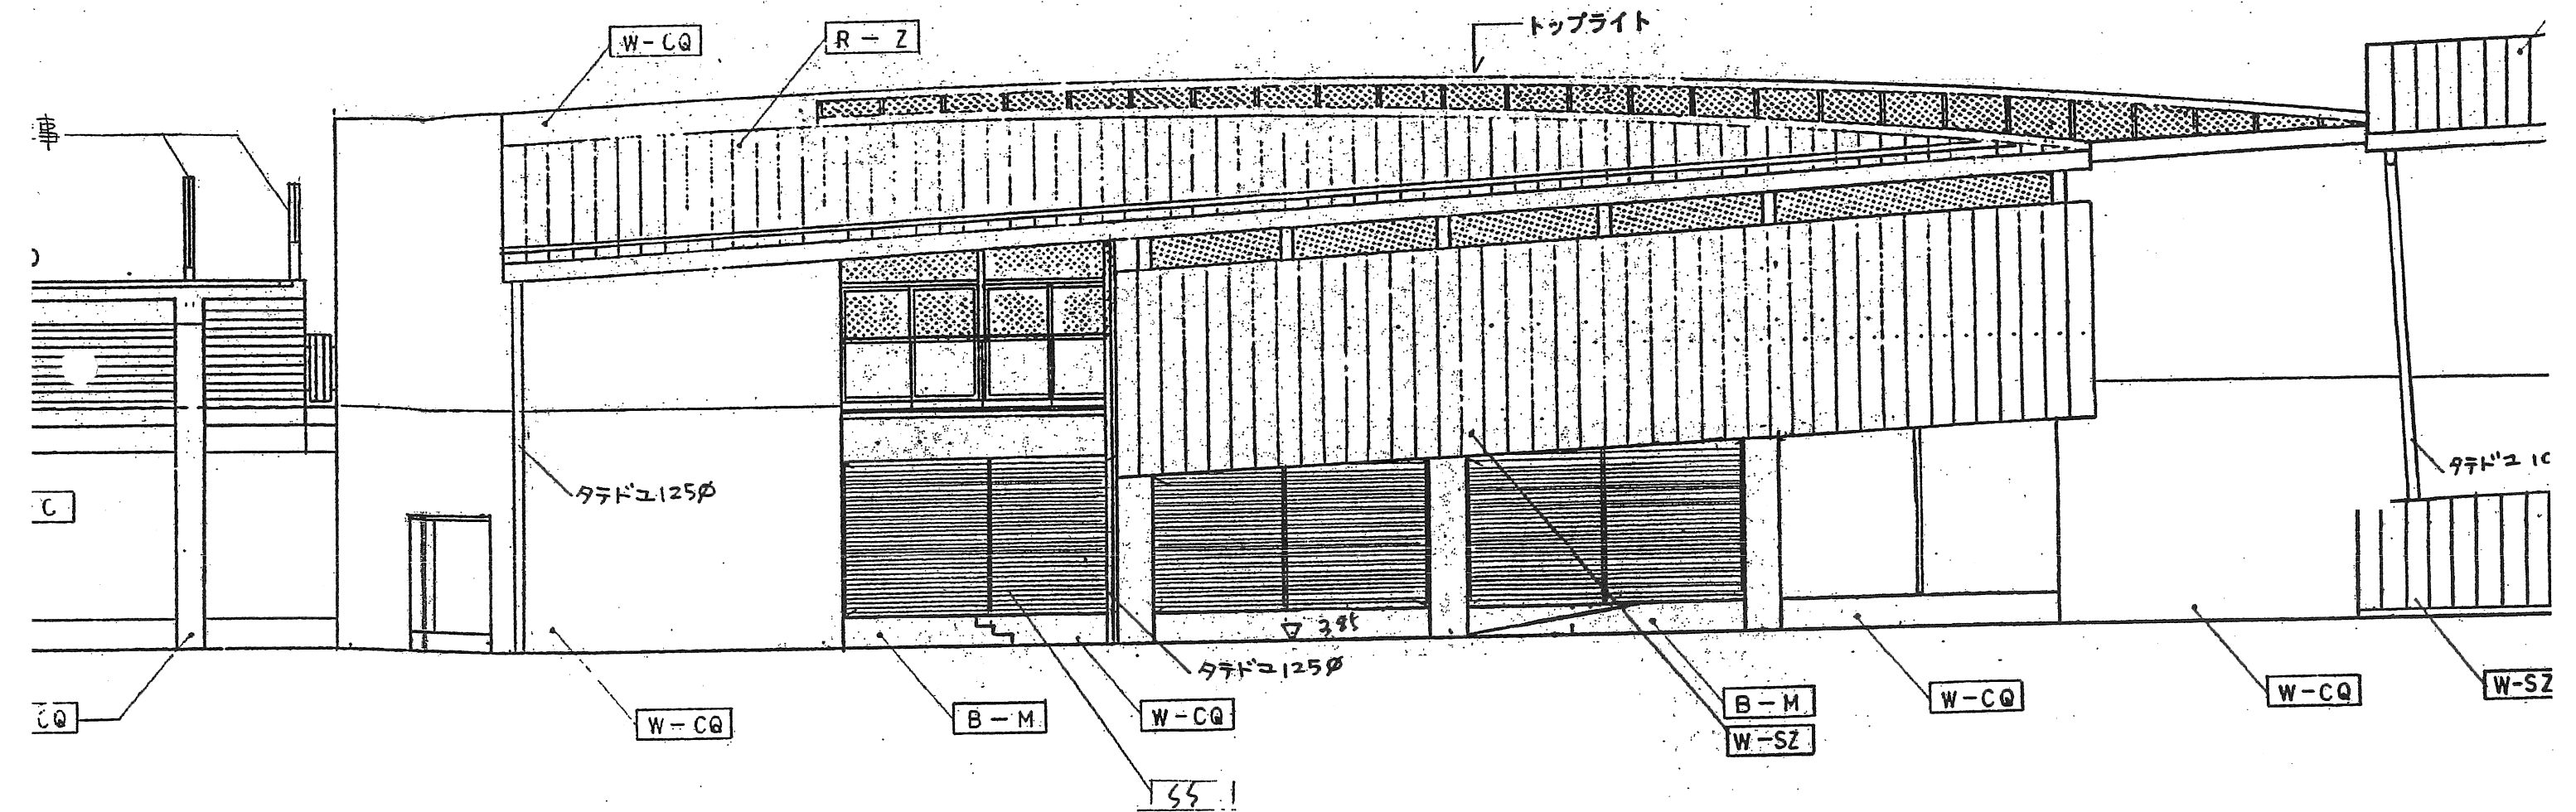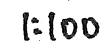

りんくう公園  
事務所 北 立面図  
1:100

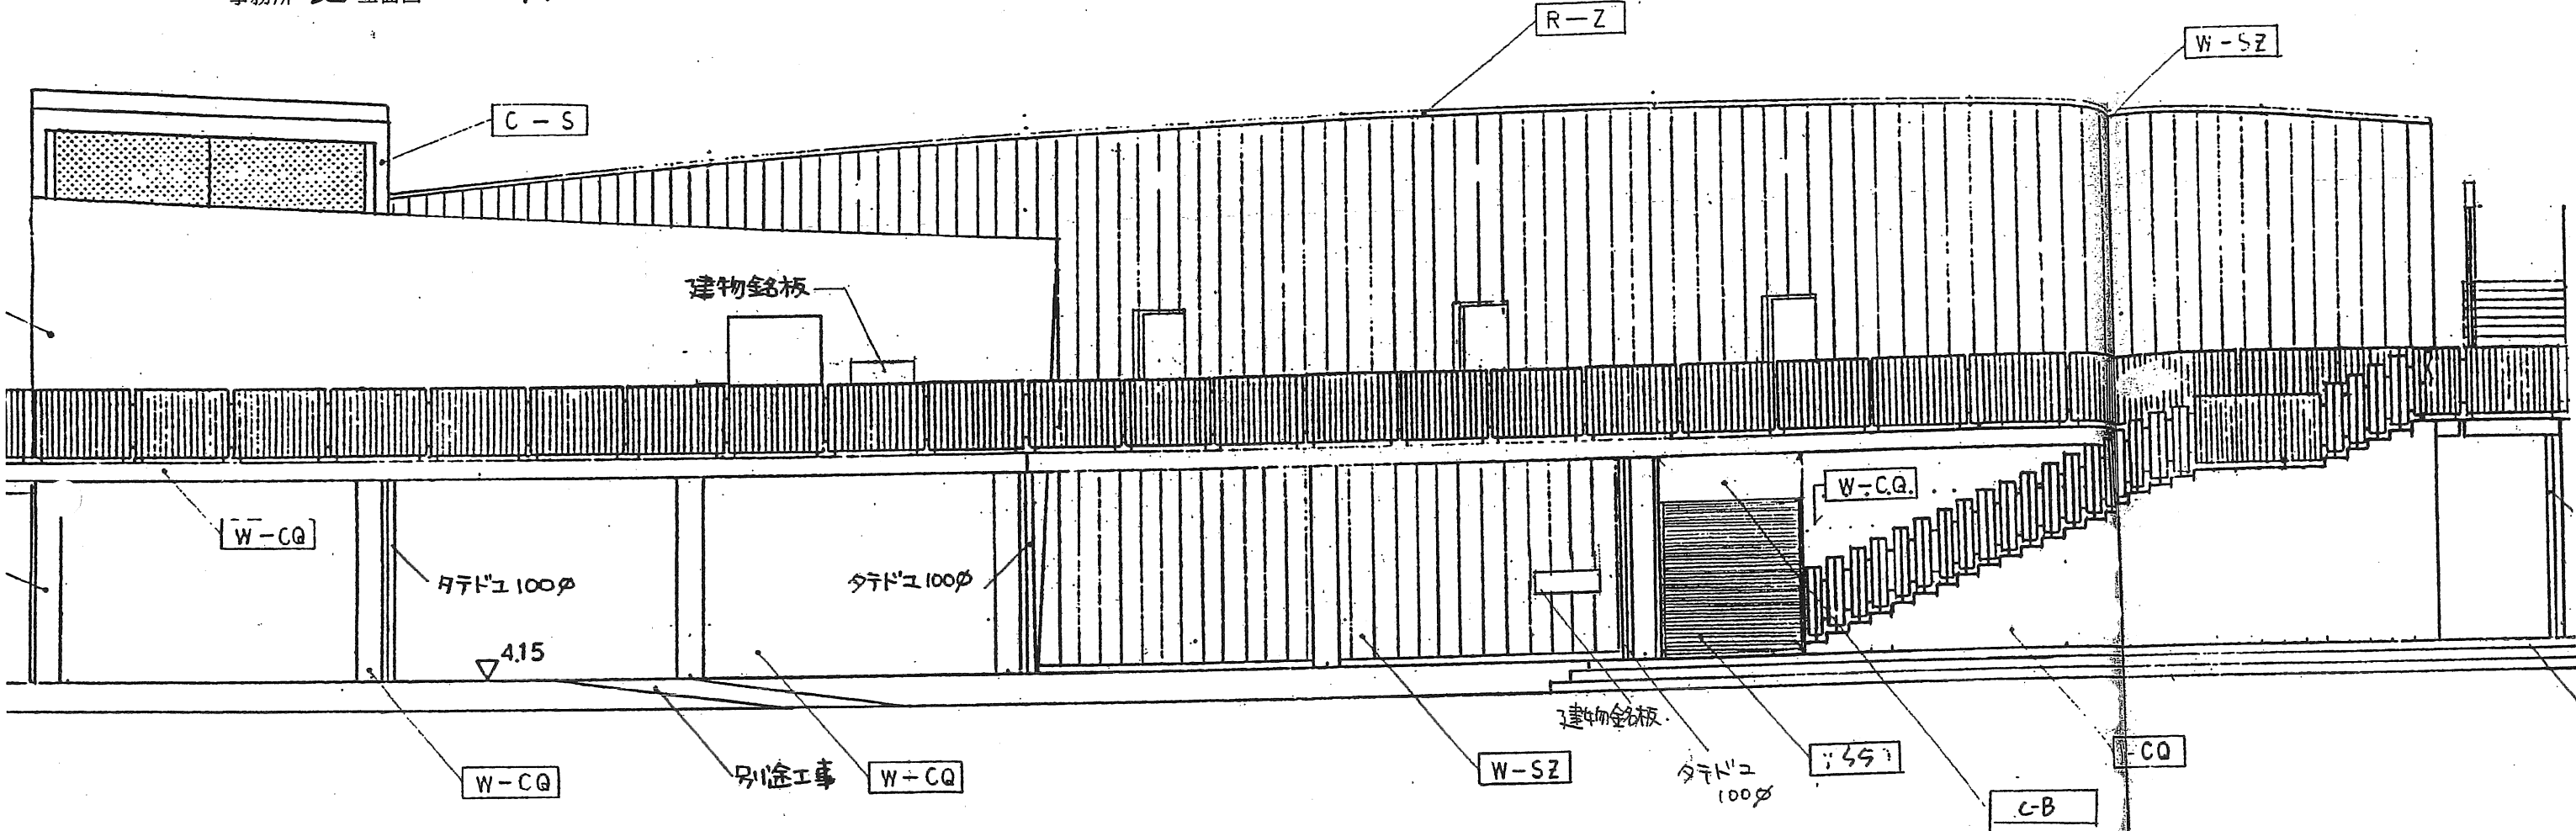




# 10. 主要建物図面


りんくう公園  
総合休憩所 F平面図

りんくう公園 主要建物図面(総合休憩所平面図1)1

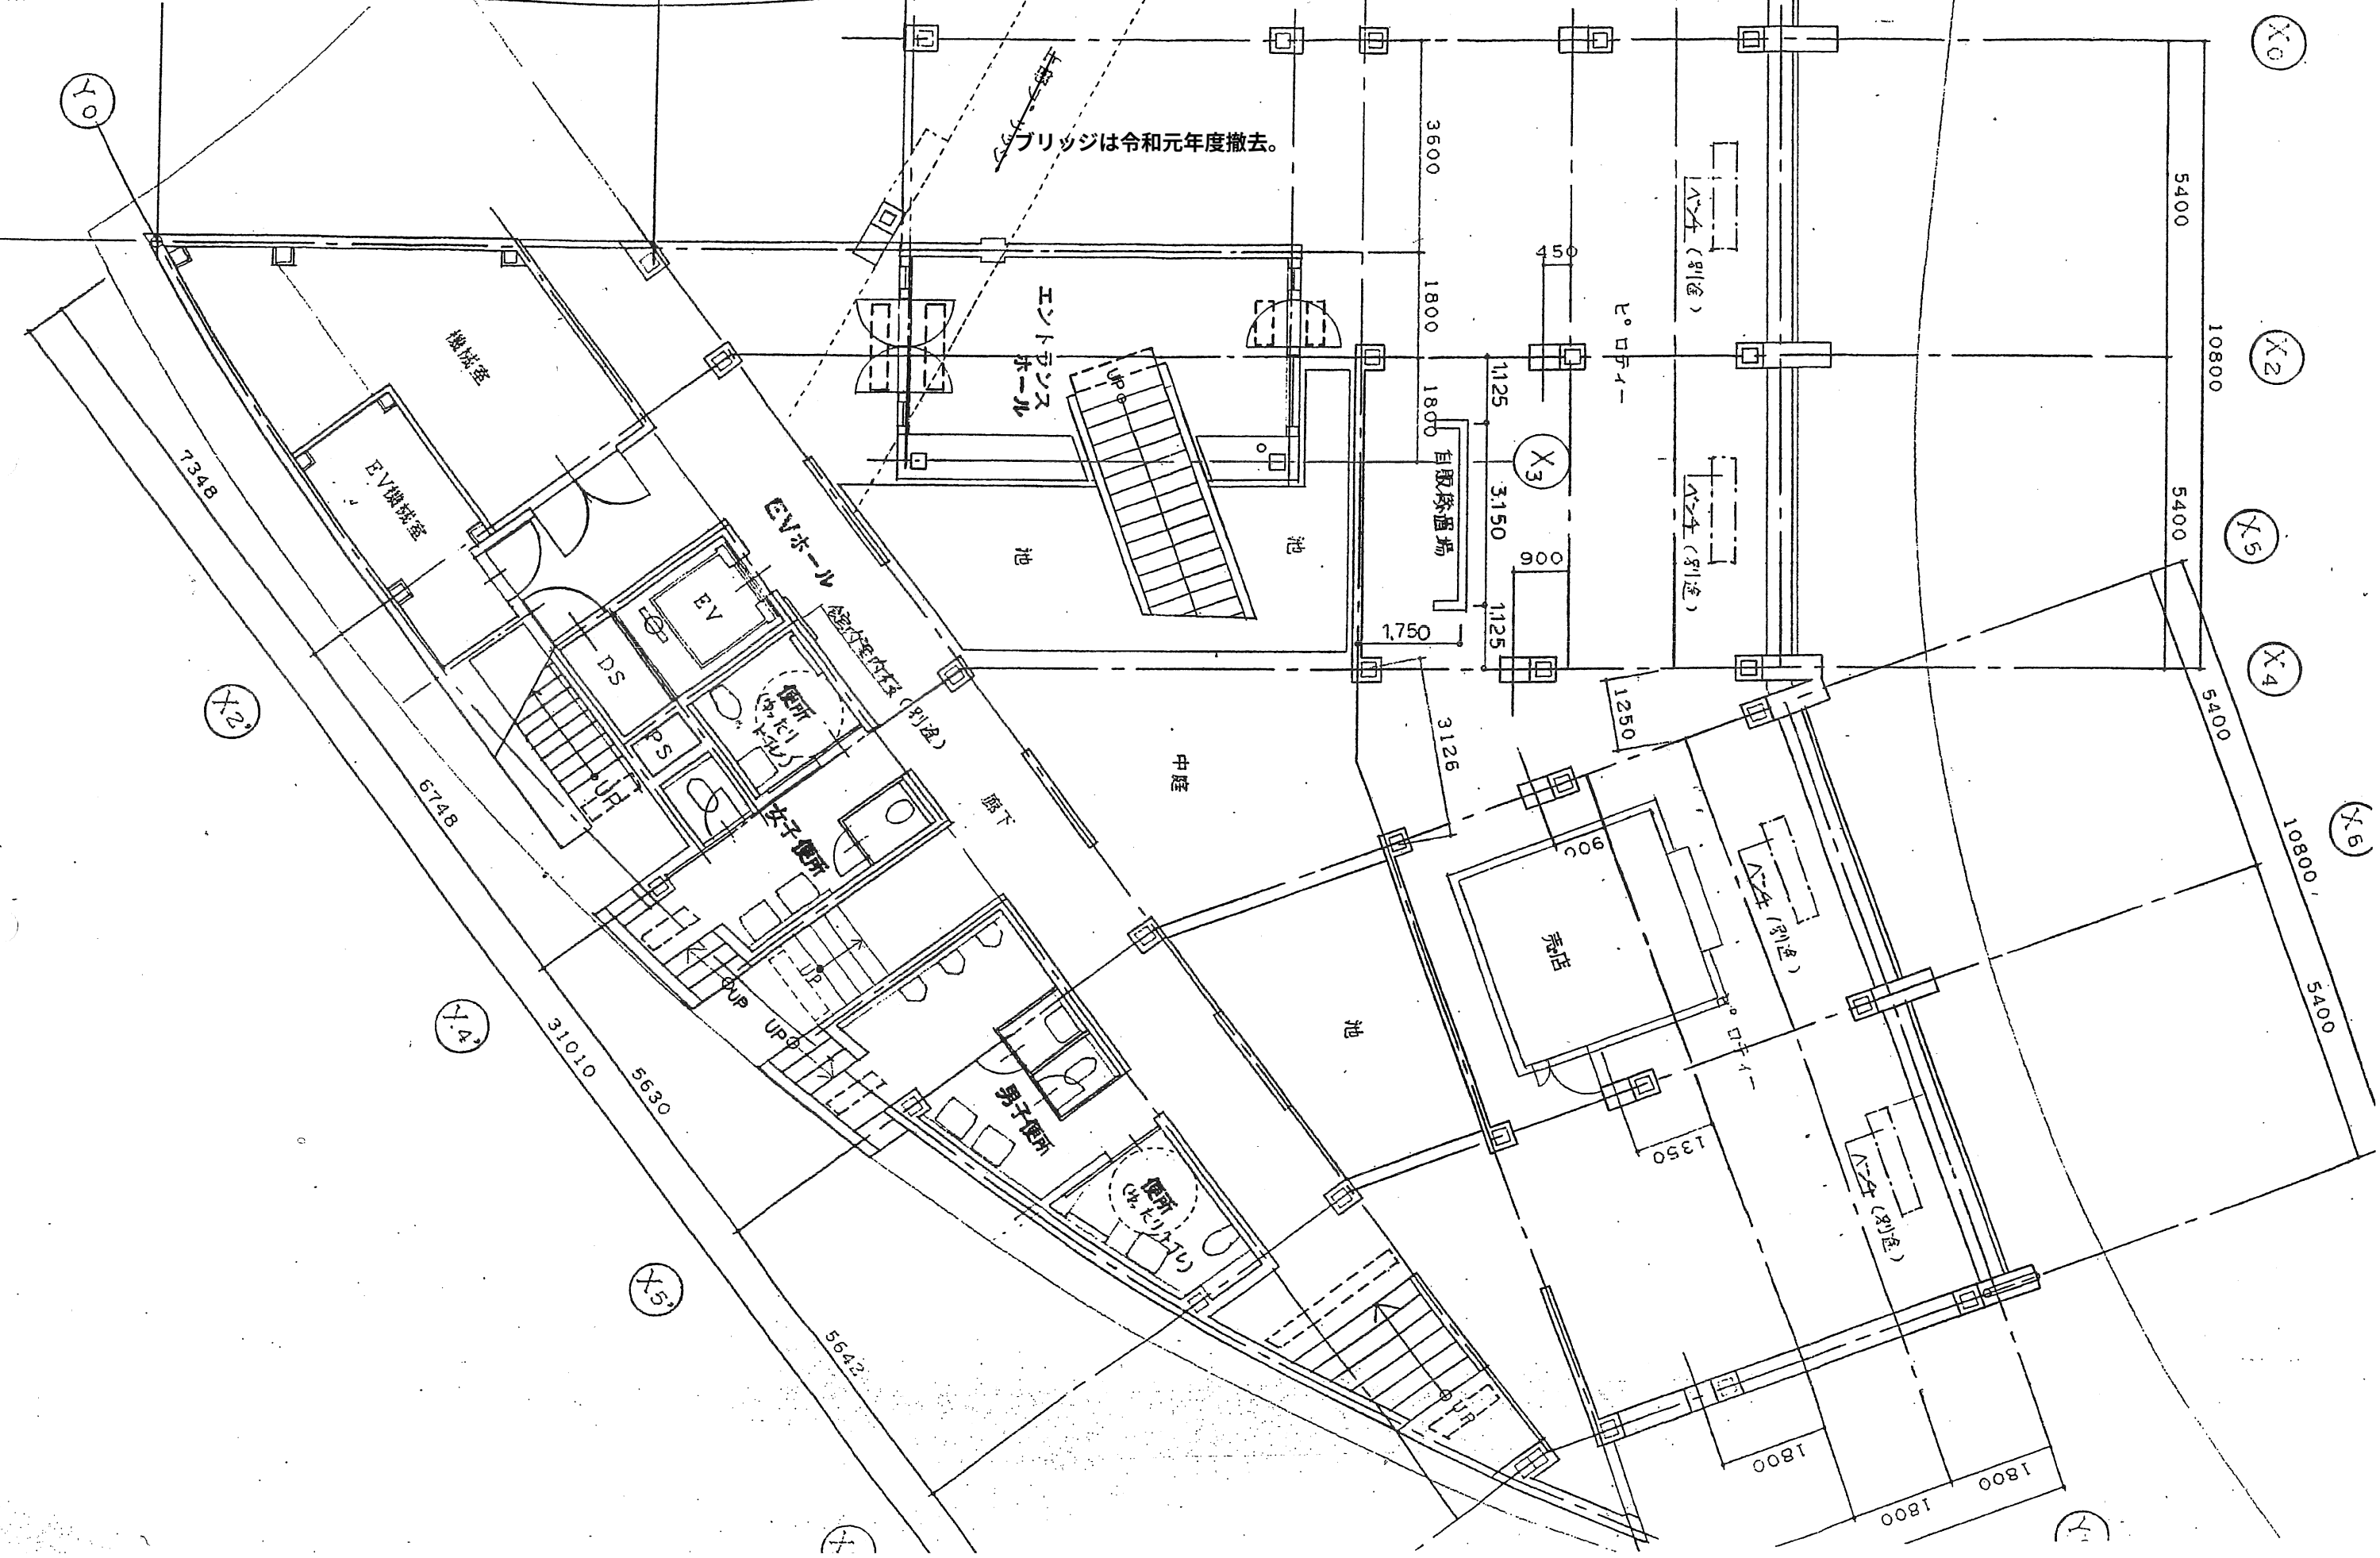

## 10.主要建物図面

りんくう公園 主要建物図面(総合休憩所平面図2)2

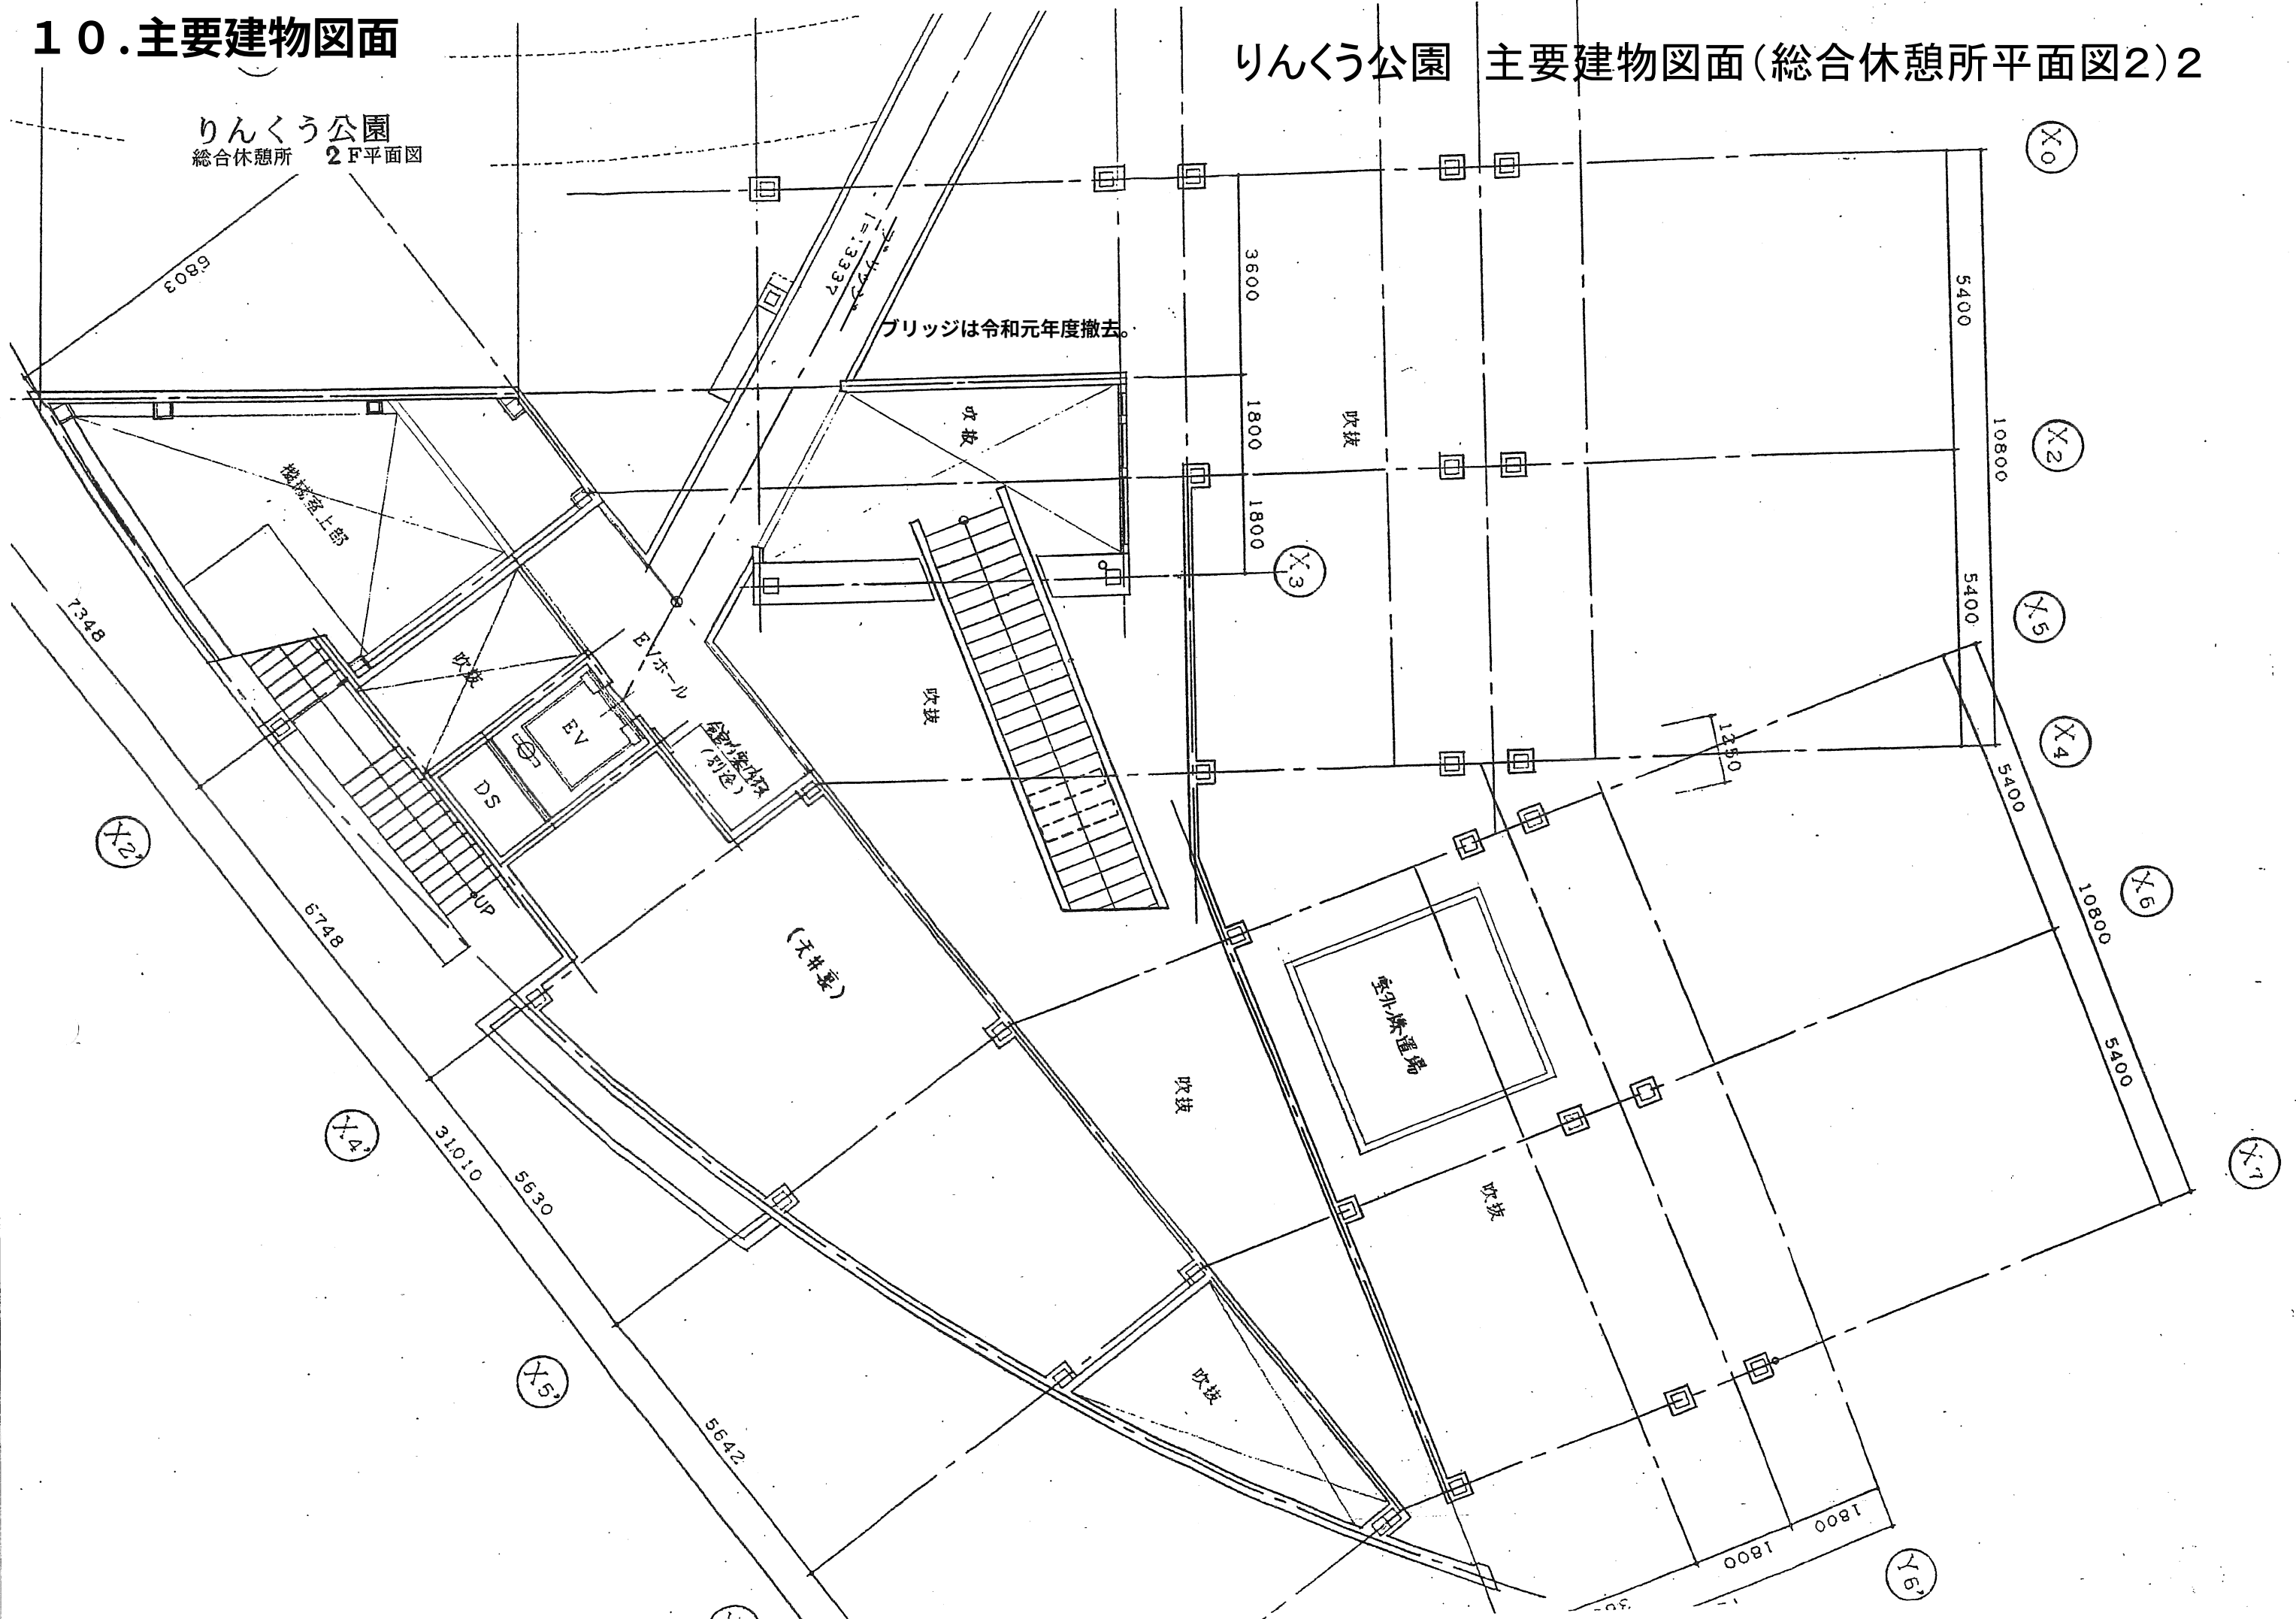





## 10. 主要建物図面

りんくう公園  
総合休憩所 3F平面図

## りんくう公園 主要建物図面(総合休憩所平面図3)3

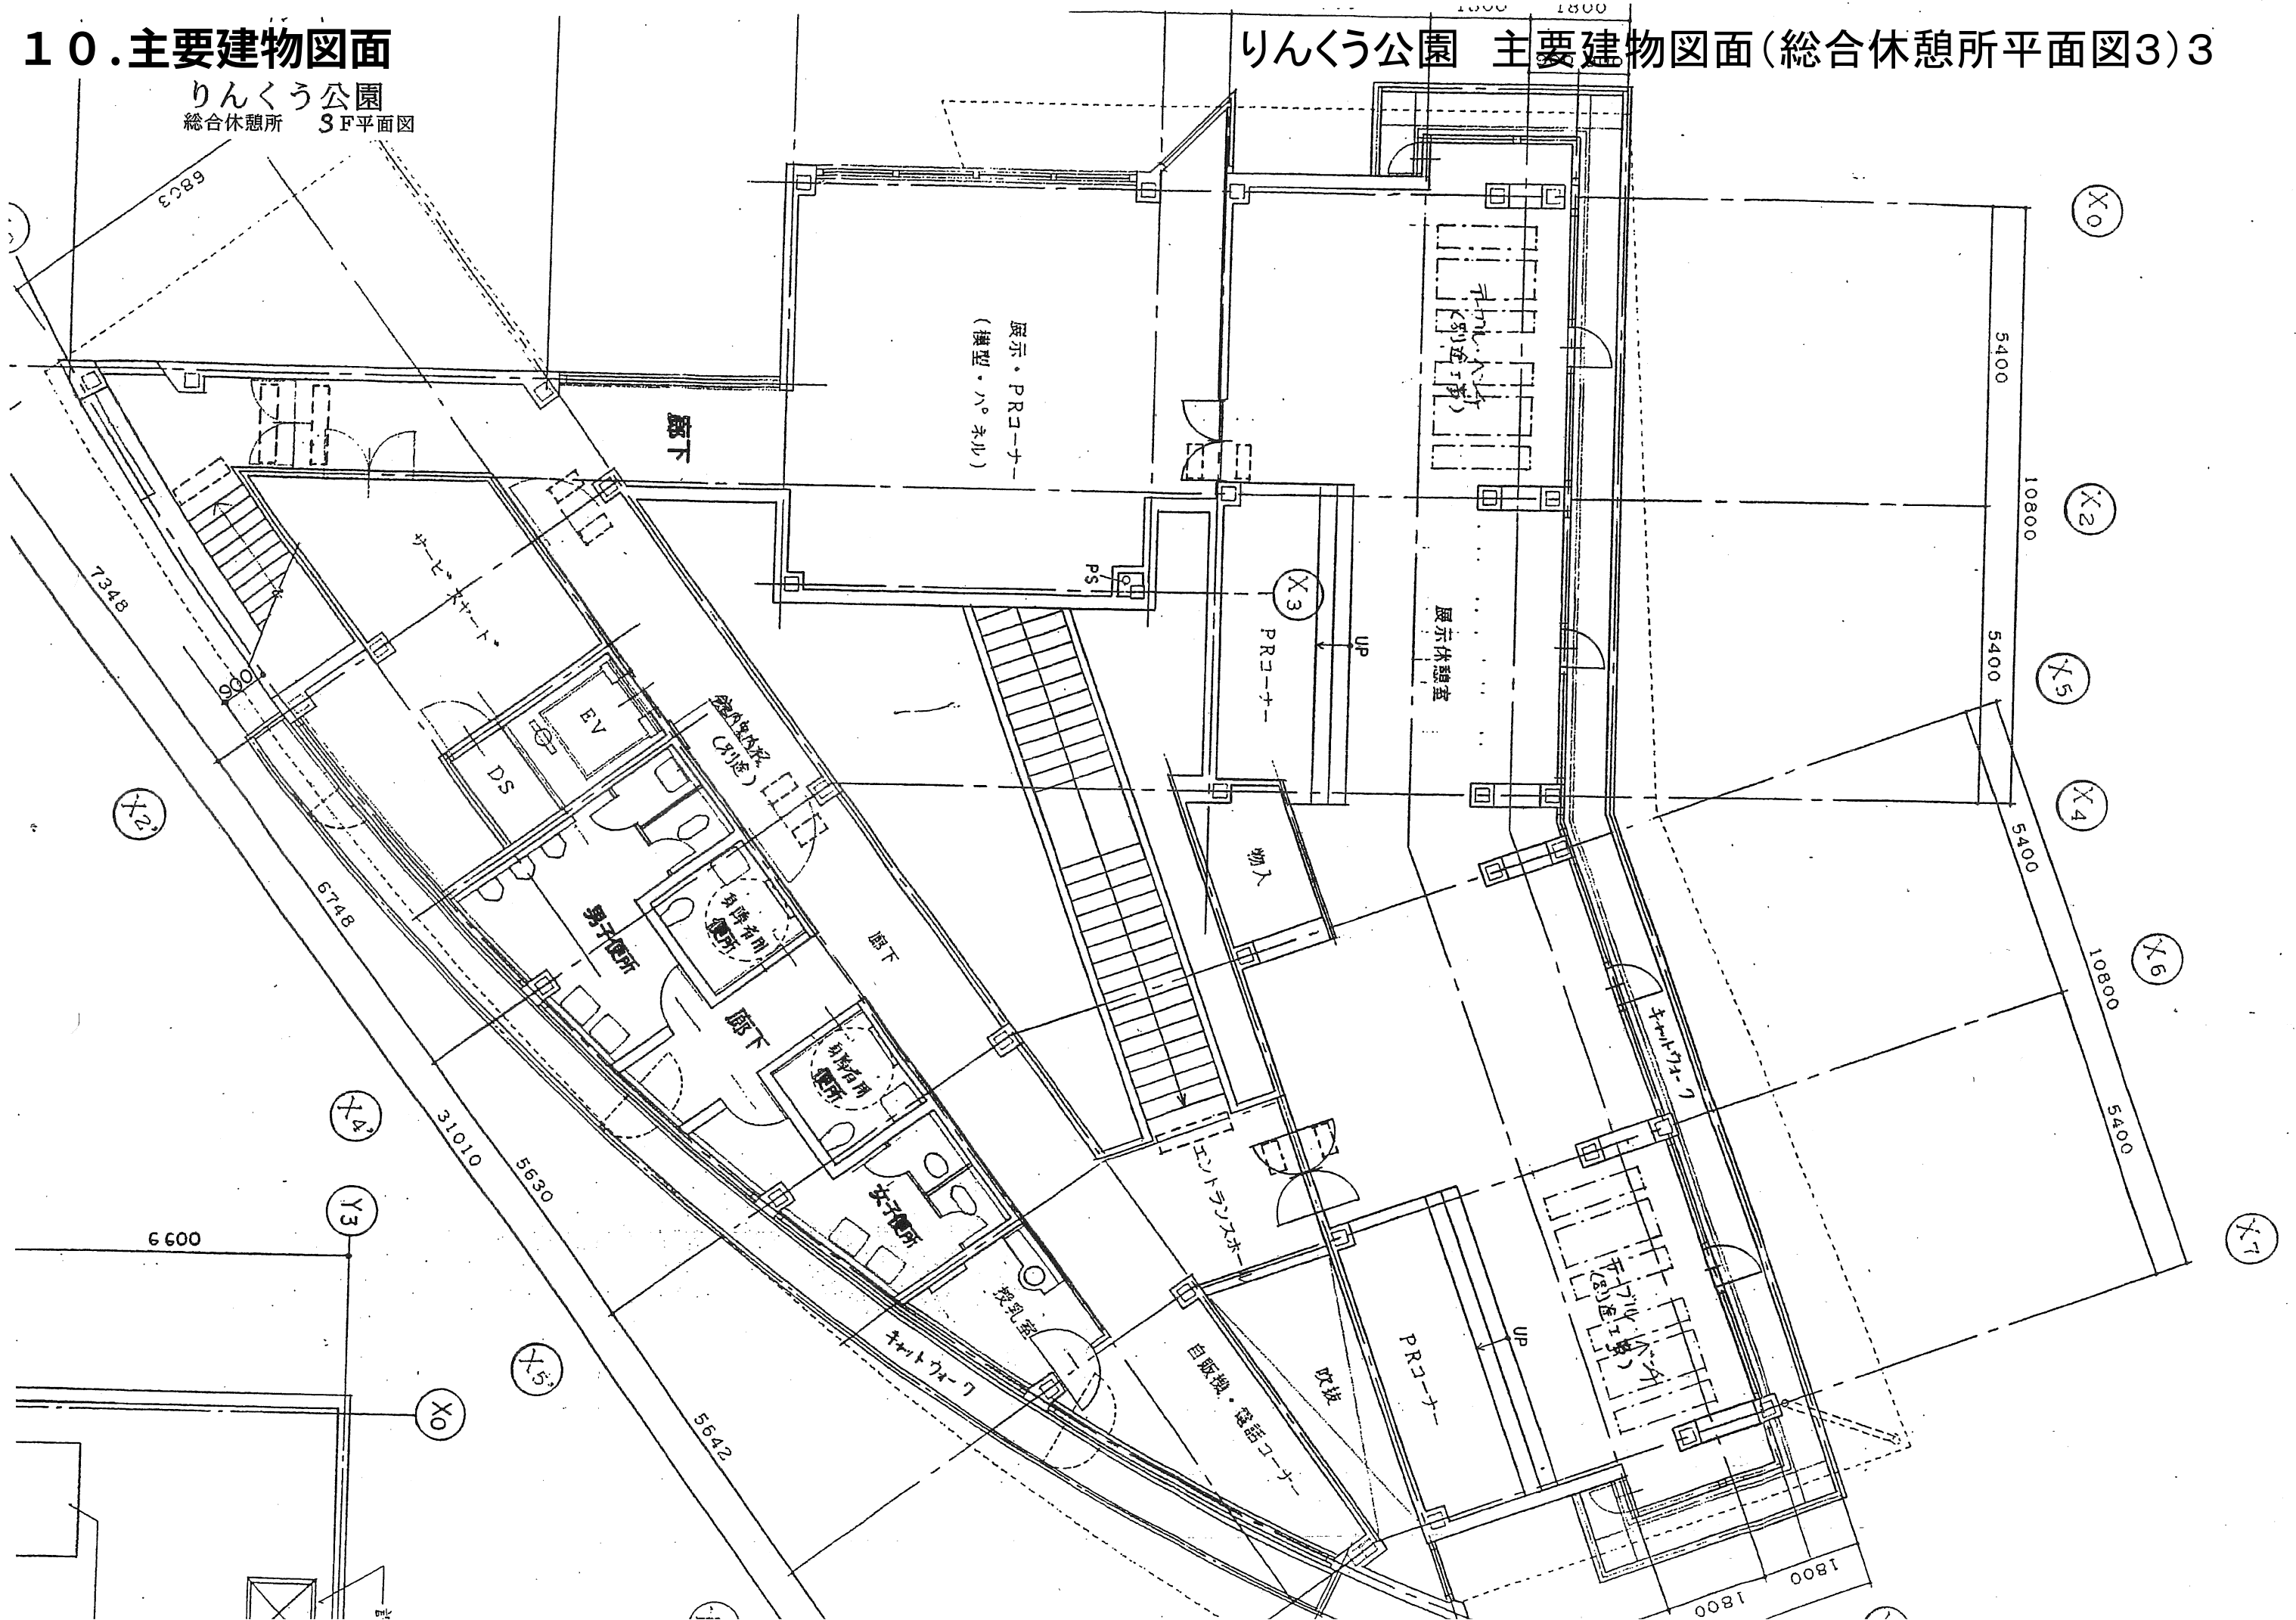


りんくう公園  
総合休憩所 東立面図

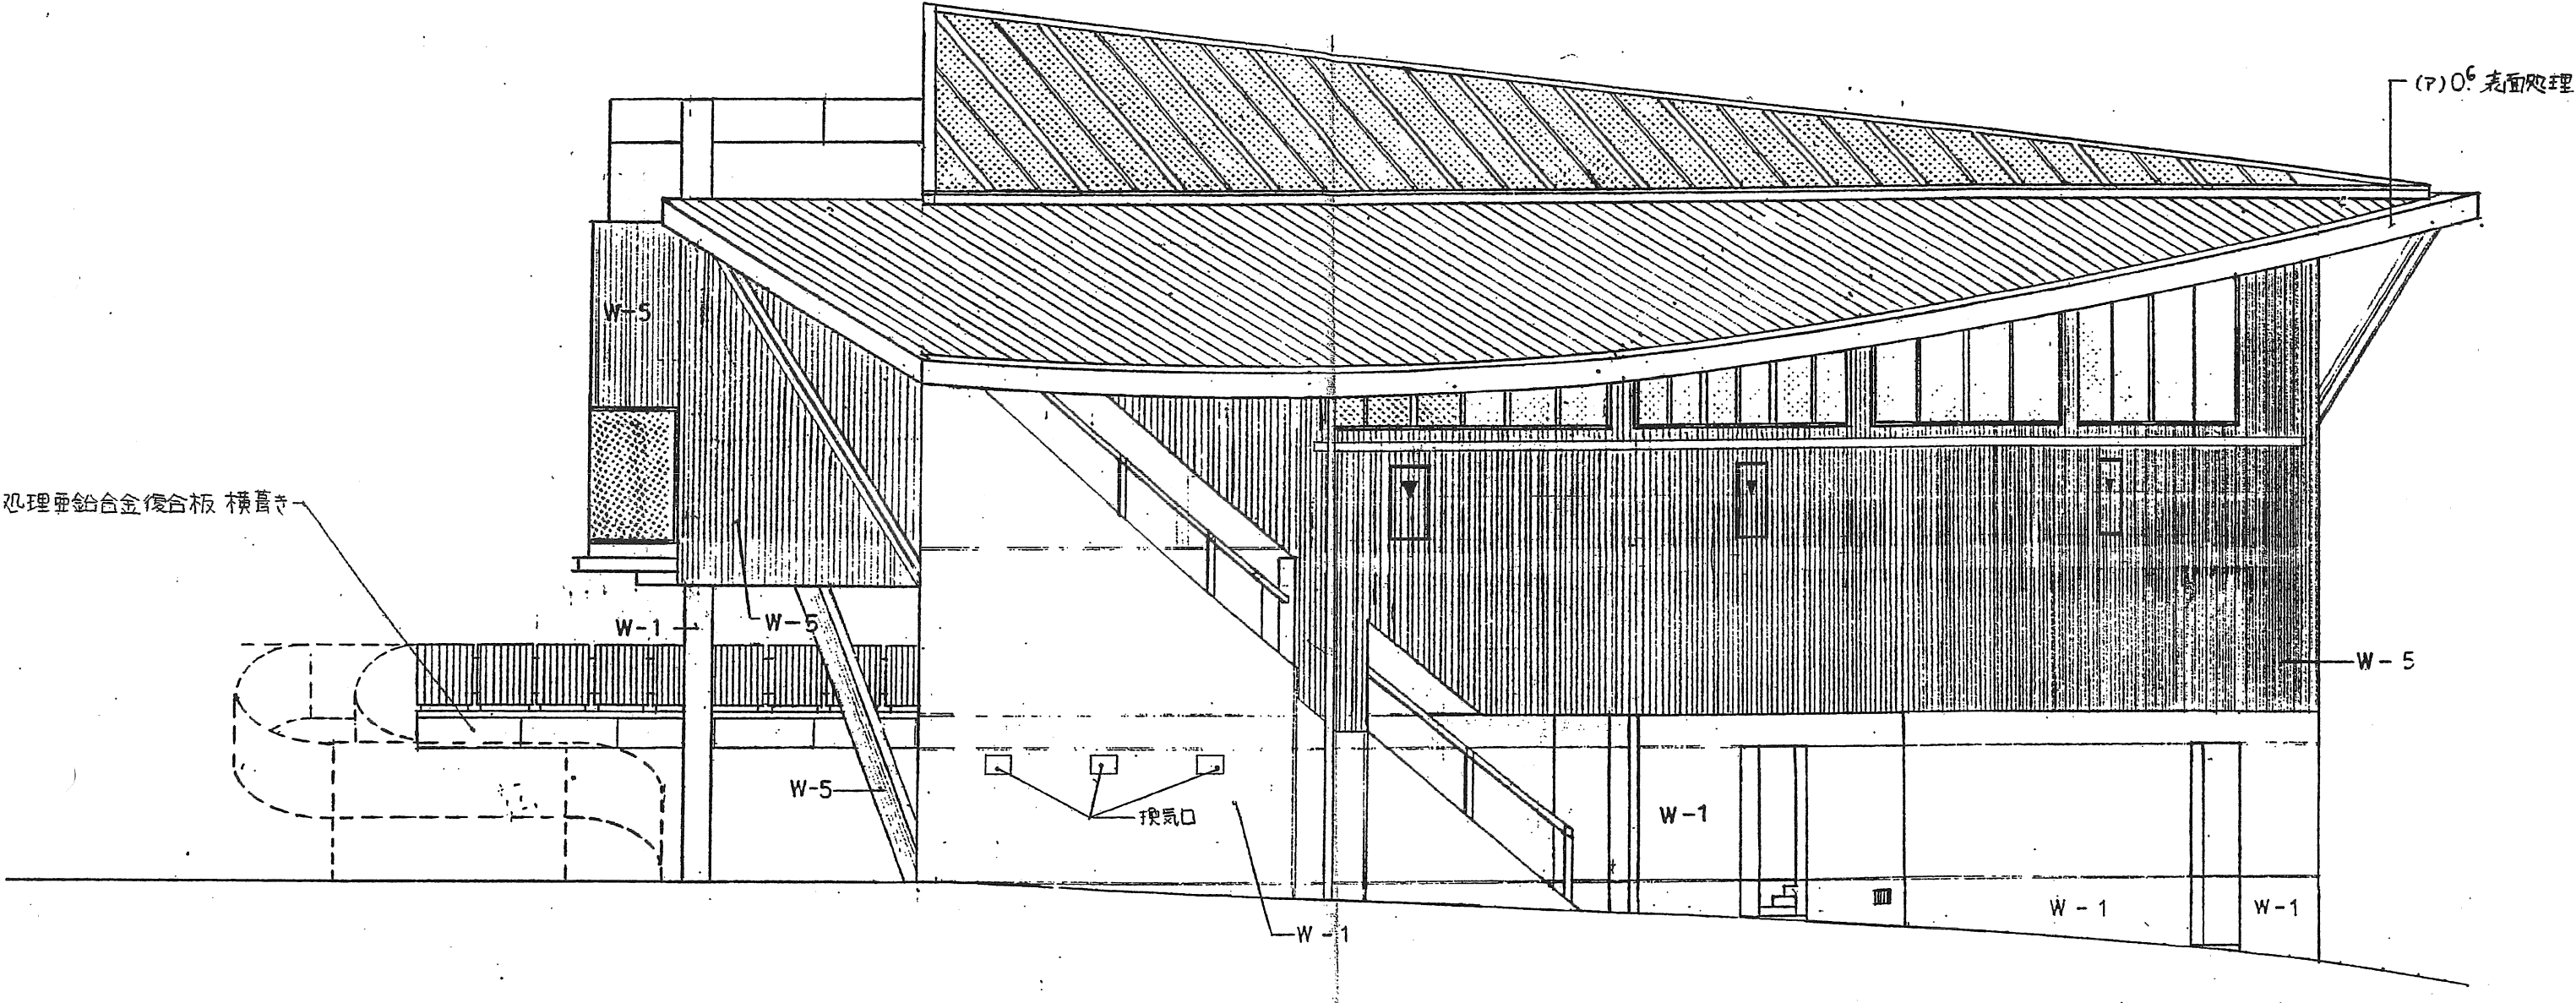




りんくう公園  
総合休憩所 西立面図

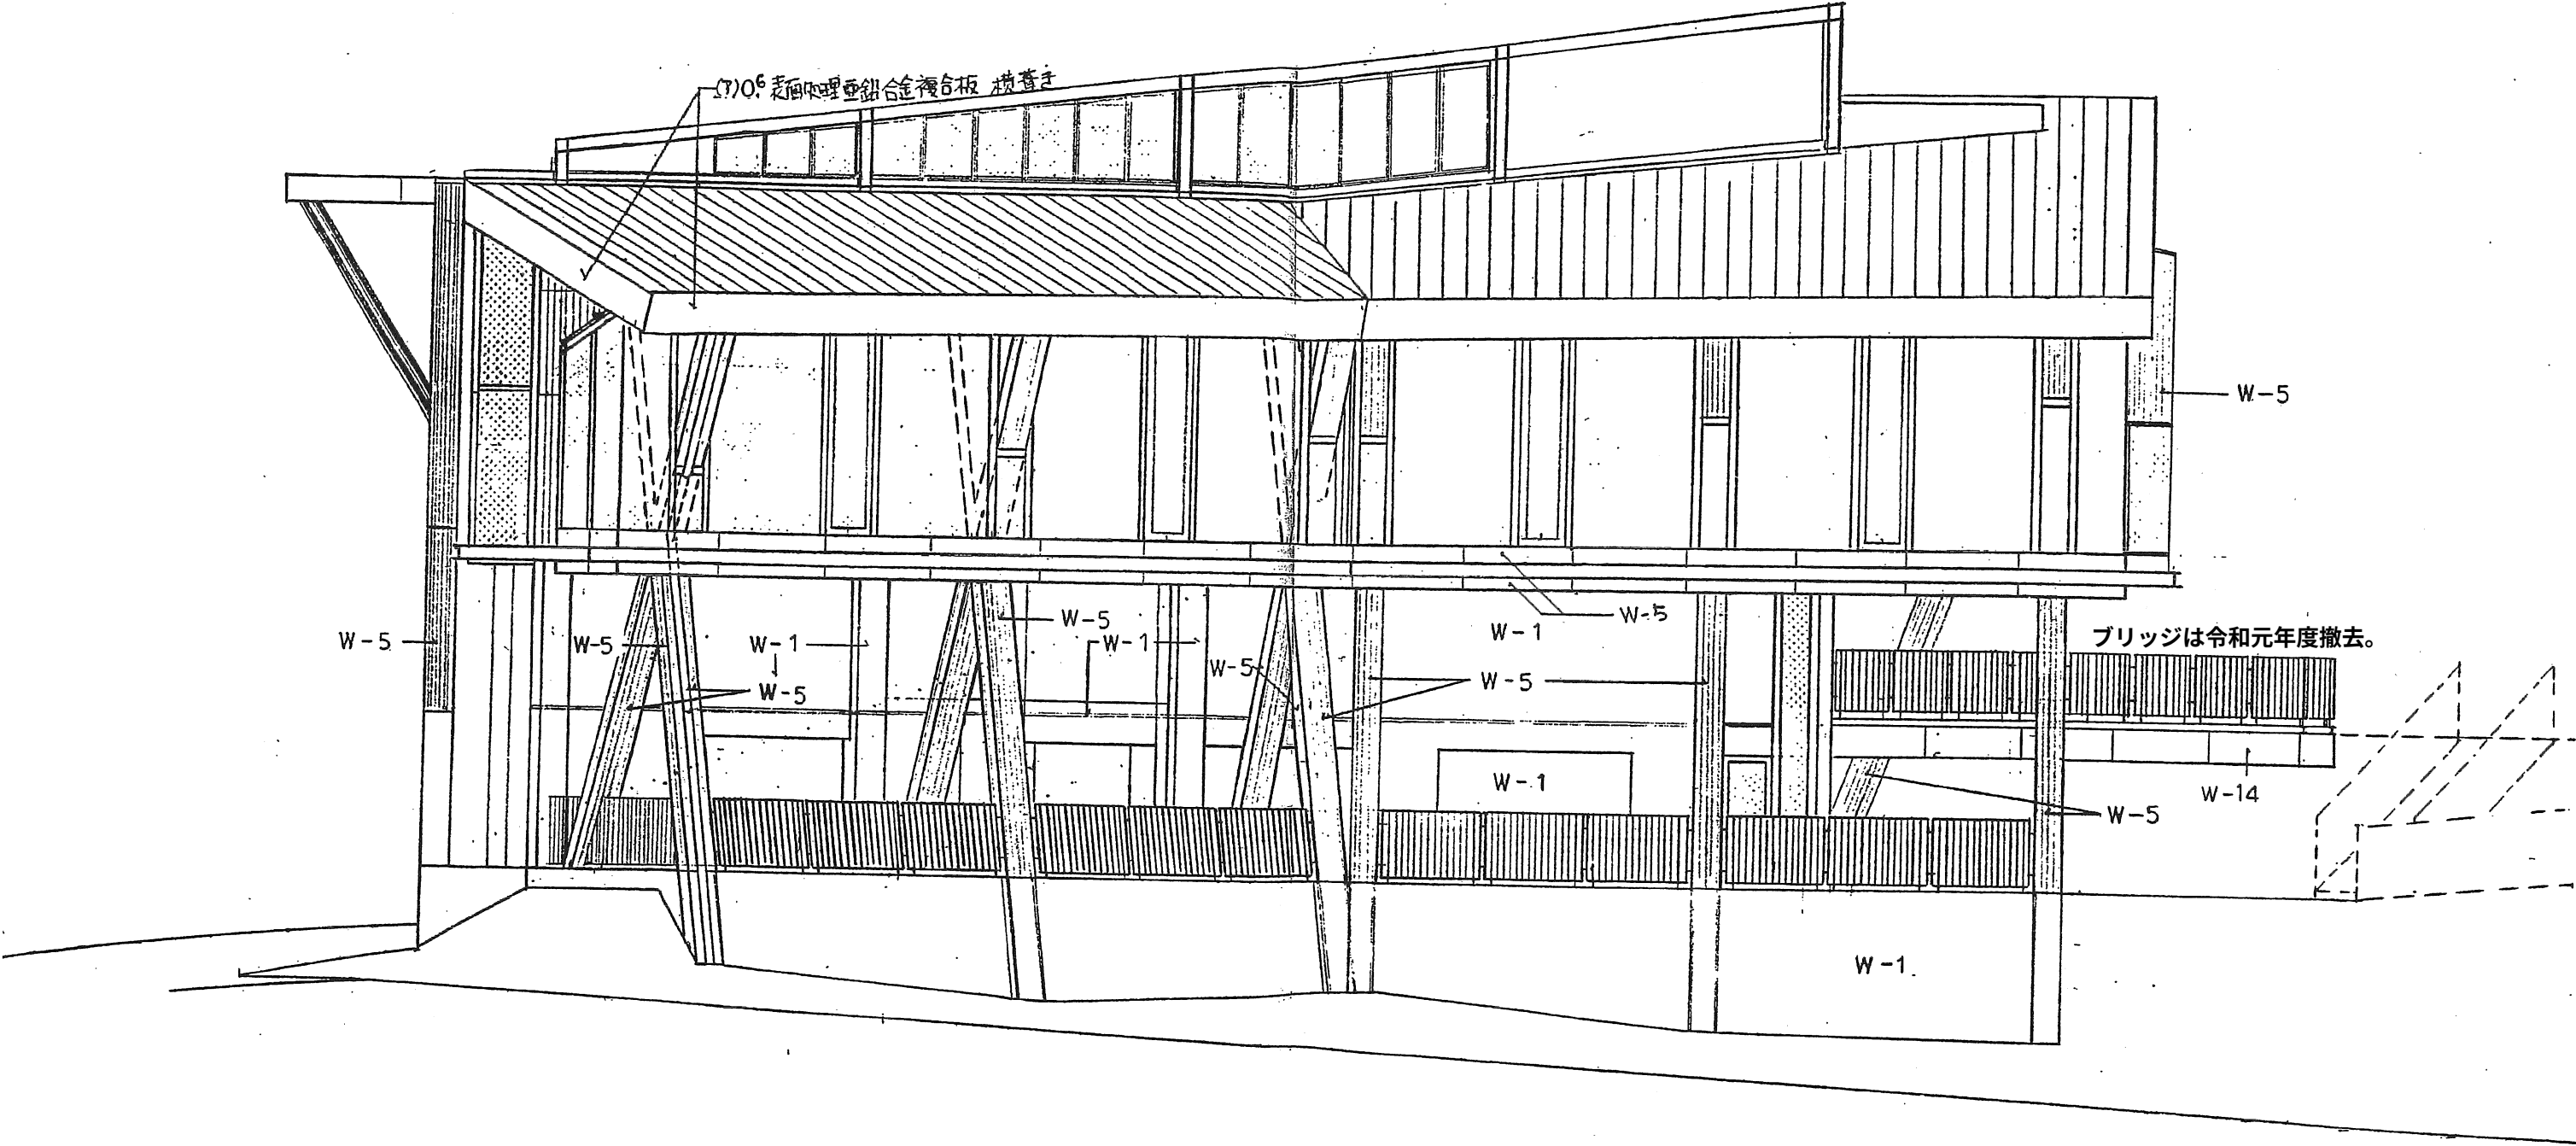

10.主要建物図面

りんくう公園 主要建物図面(総合休憩所立面図3)6


りんくう公園  
総合休憩所 立面図

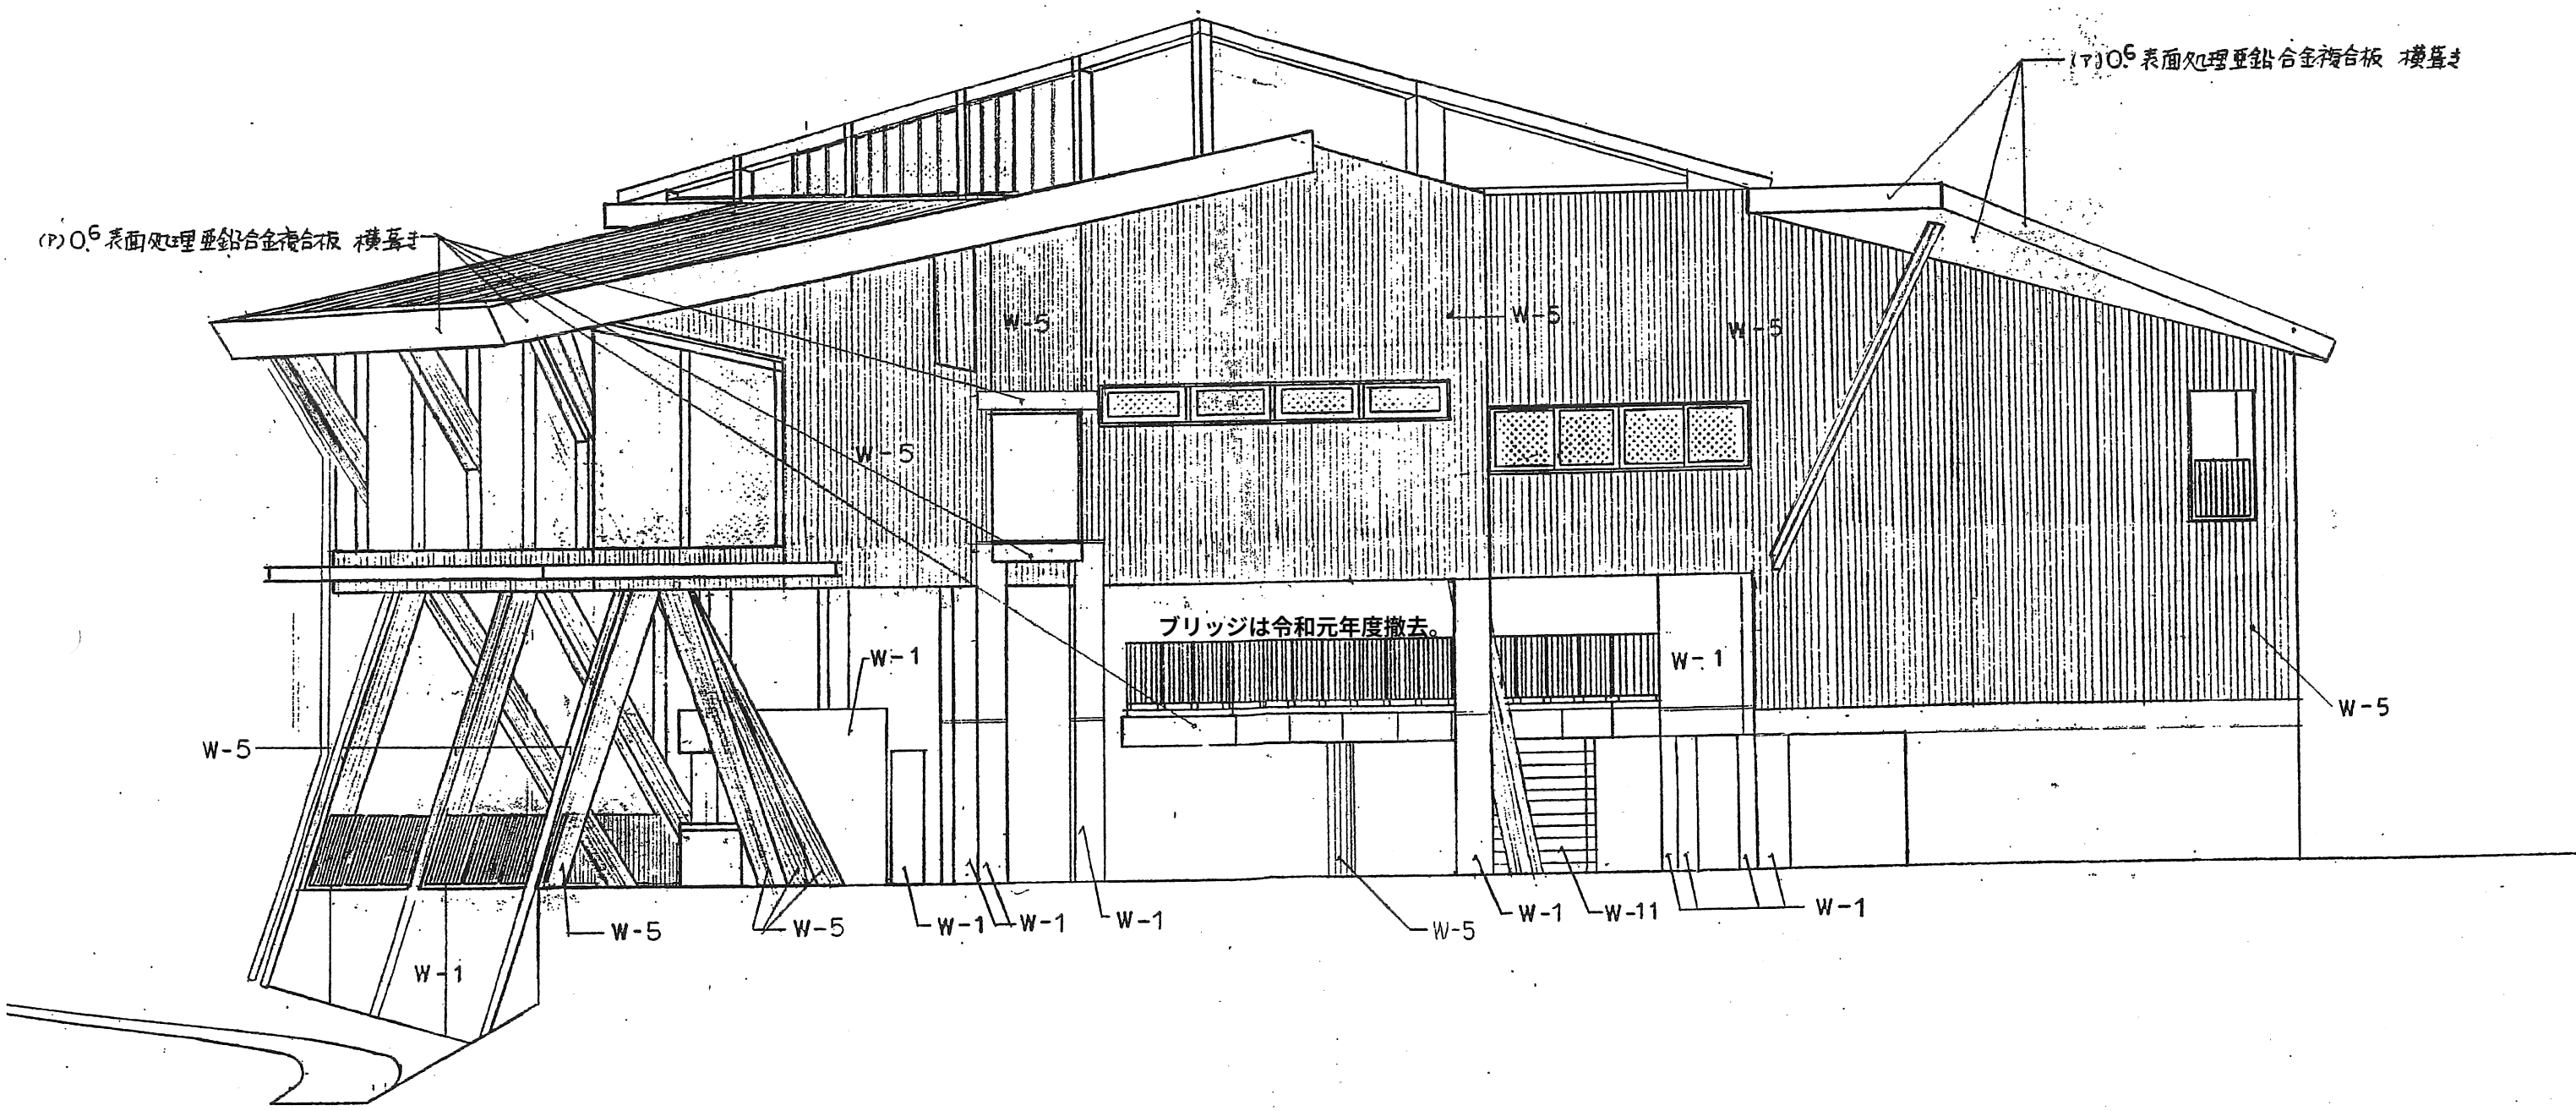

# 10.主要建物図面

## りんくう公園 主要建物図面(総合休憩所立面図4)7

りんくう公園  
総合休憩所 北立面図

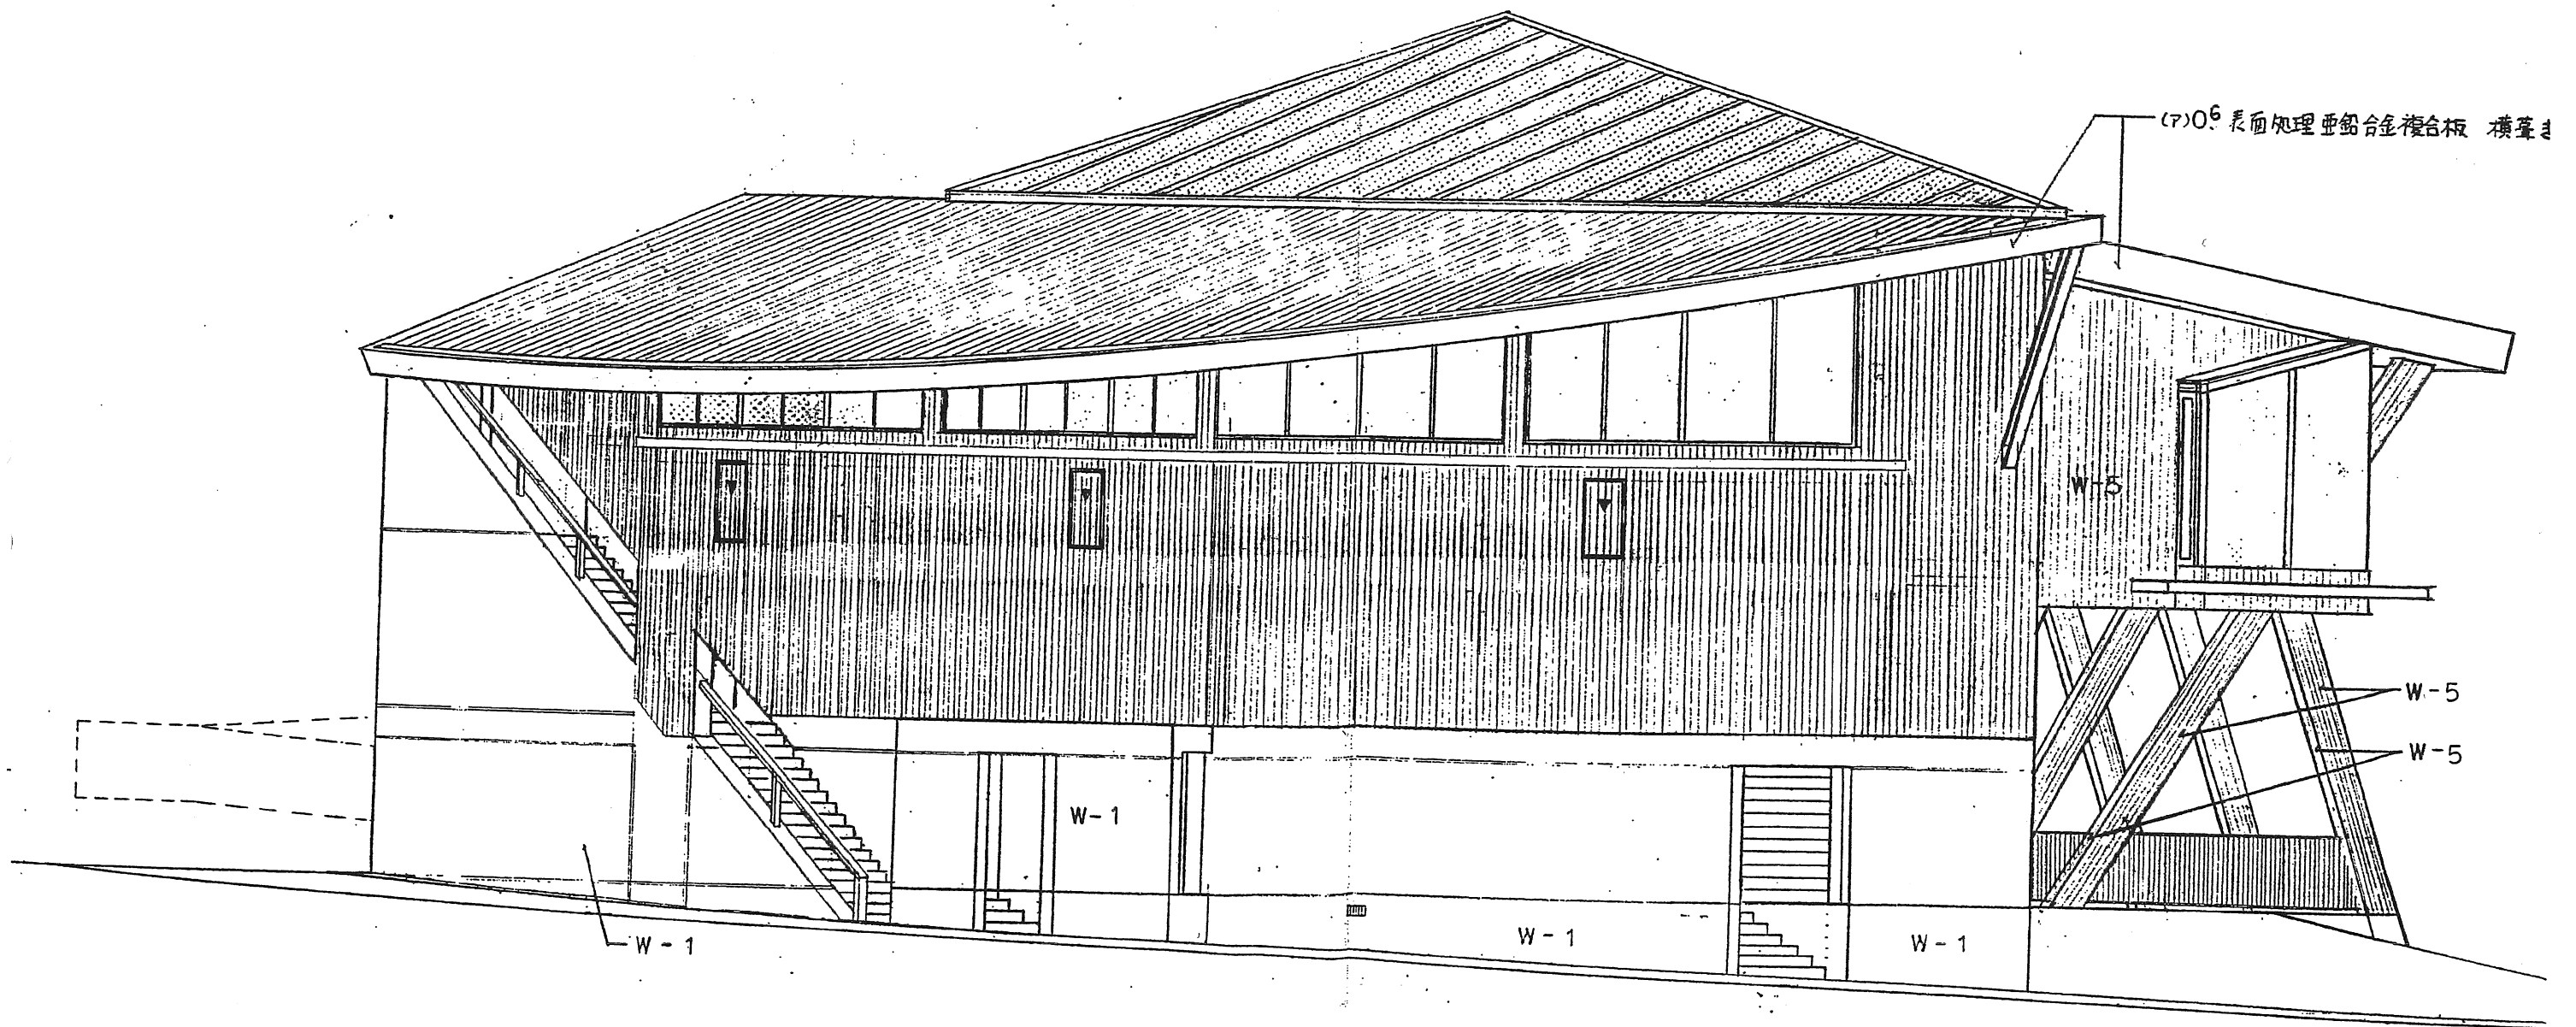



## 11.禁煙箇所マップ



## 12. 便益施設現況

