


01. 開設区域図



S=1:4,000

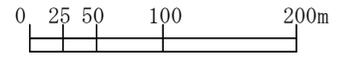


-  開設区域
-  都市計画区域

02. 建築物配置図



S=1:3000

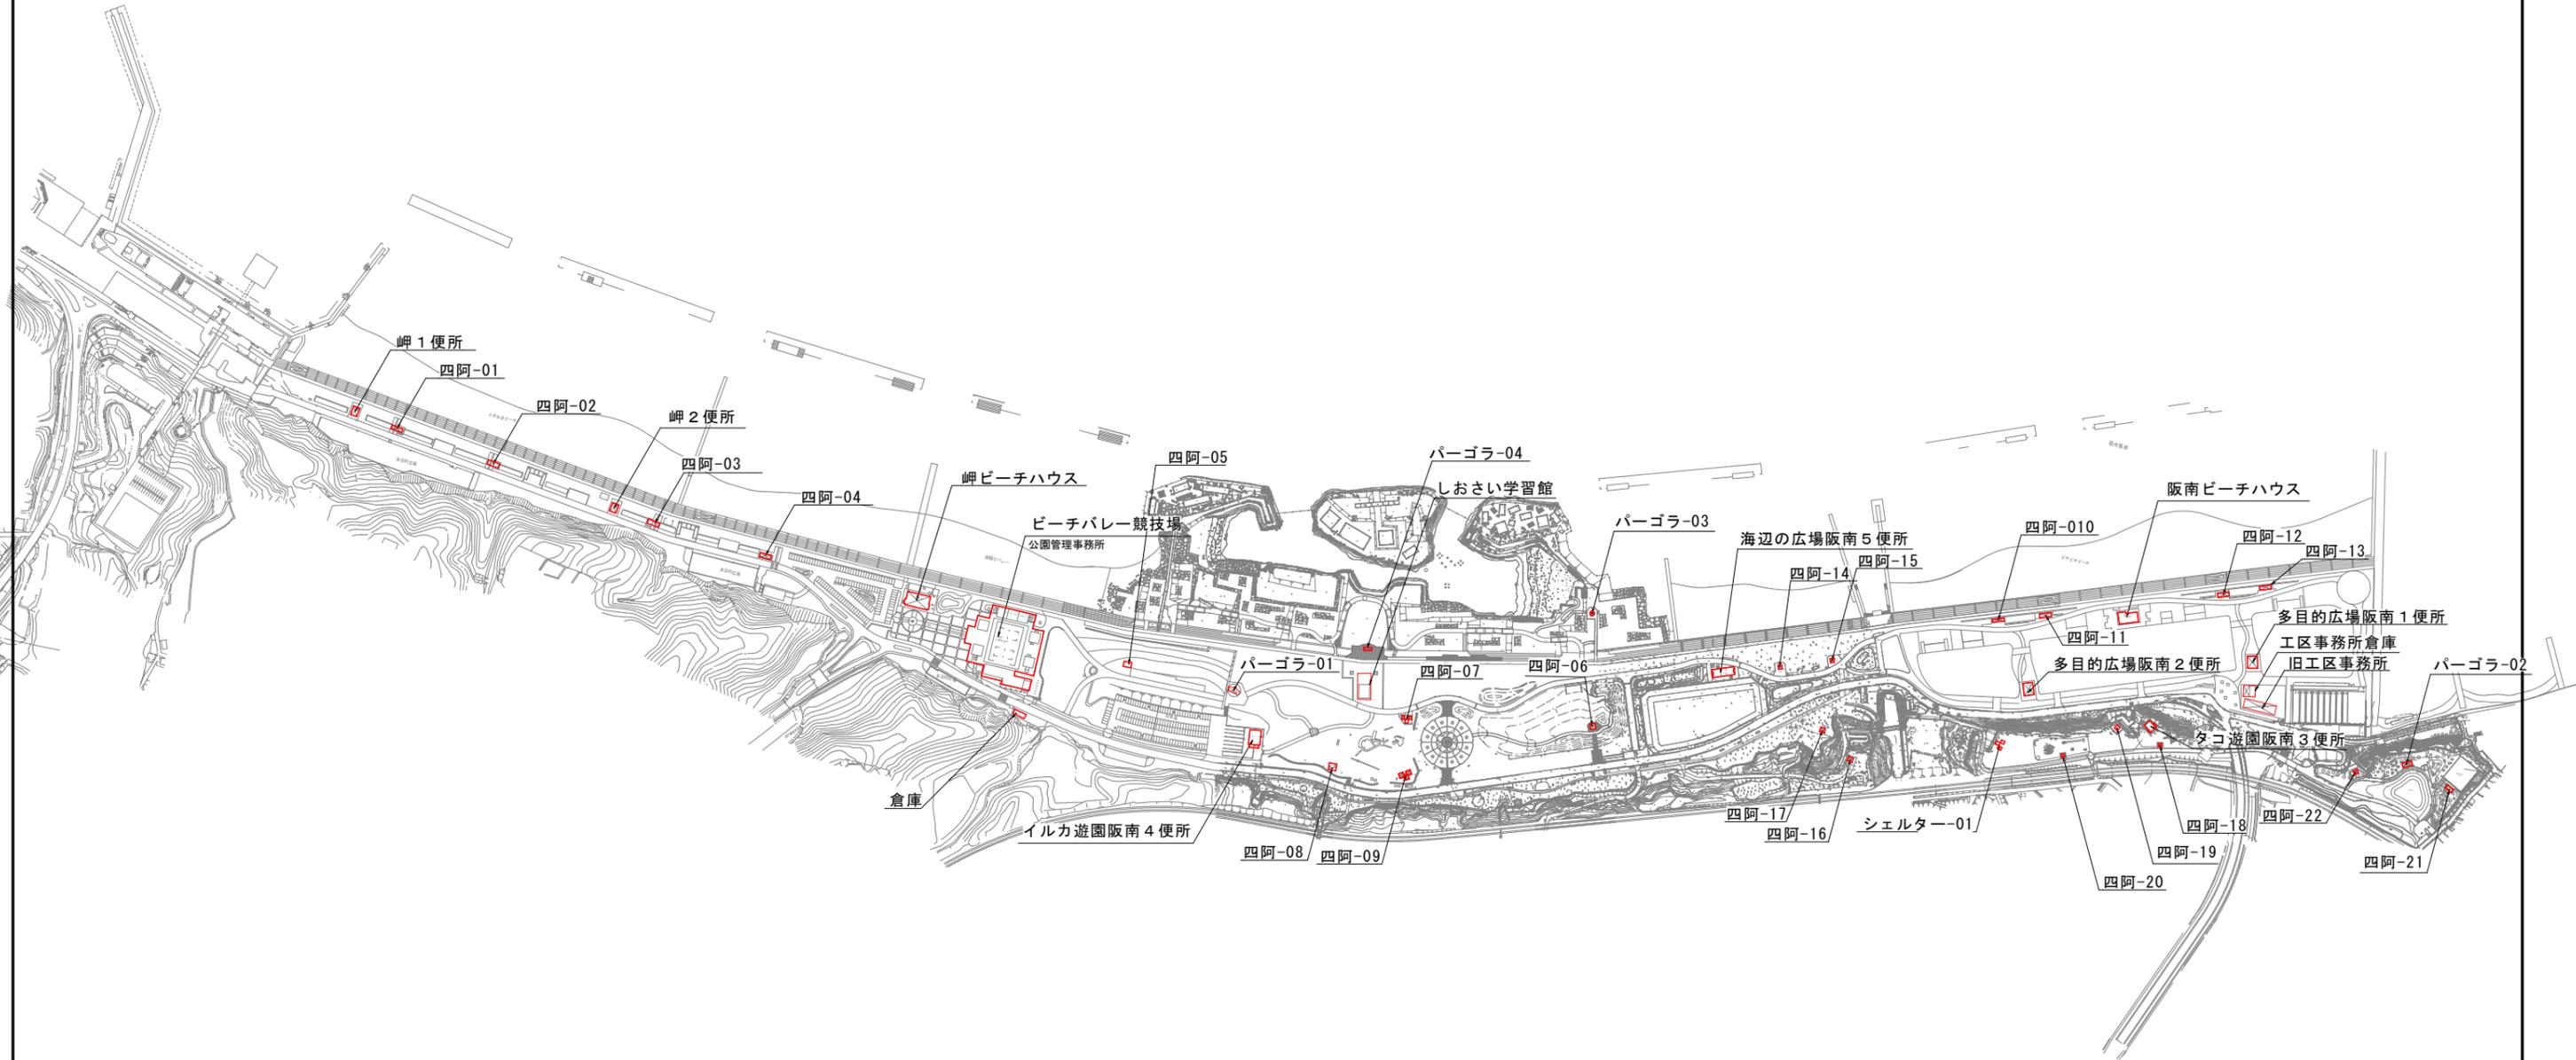

03. 遊戯施設平面図



S=1:3000




04. 花壇管理図



S=1:3000

0 50 100 150 200m

-  一年草
-  一年草、宿根草
-  宿根草

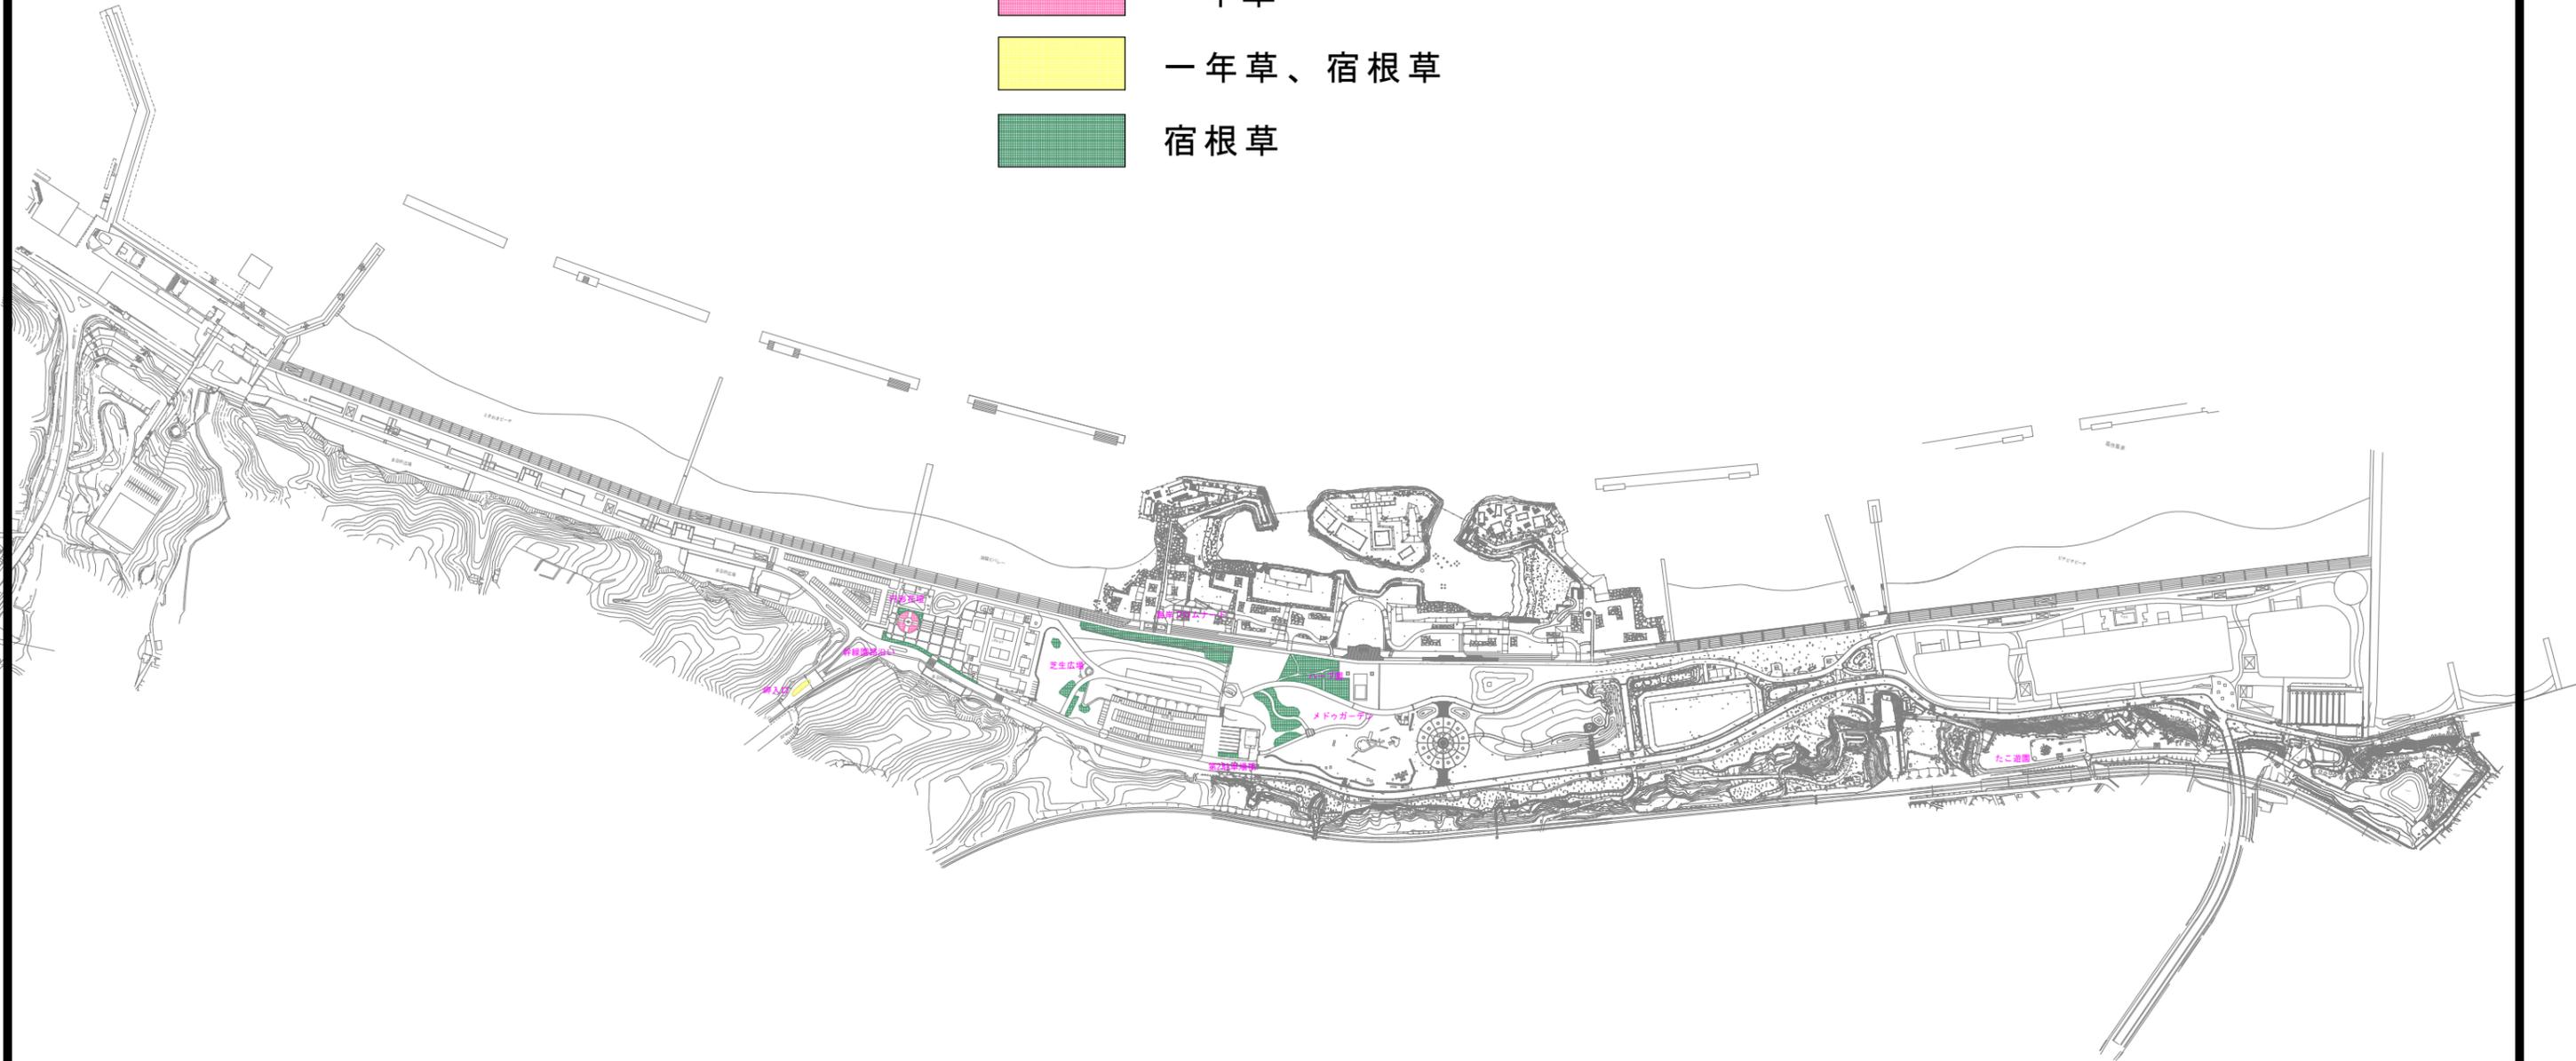

05. 清掃区域図



S=1:3000



- 園内清掃B
- 園内清掃C
- 園内清掃D
- 園内清掃E
- 園内清掃F




06. 除草区域图




S=1:3000




-  除草A
-  除草B
-  除草C
-  除草D
-  除草E
-  除草F

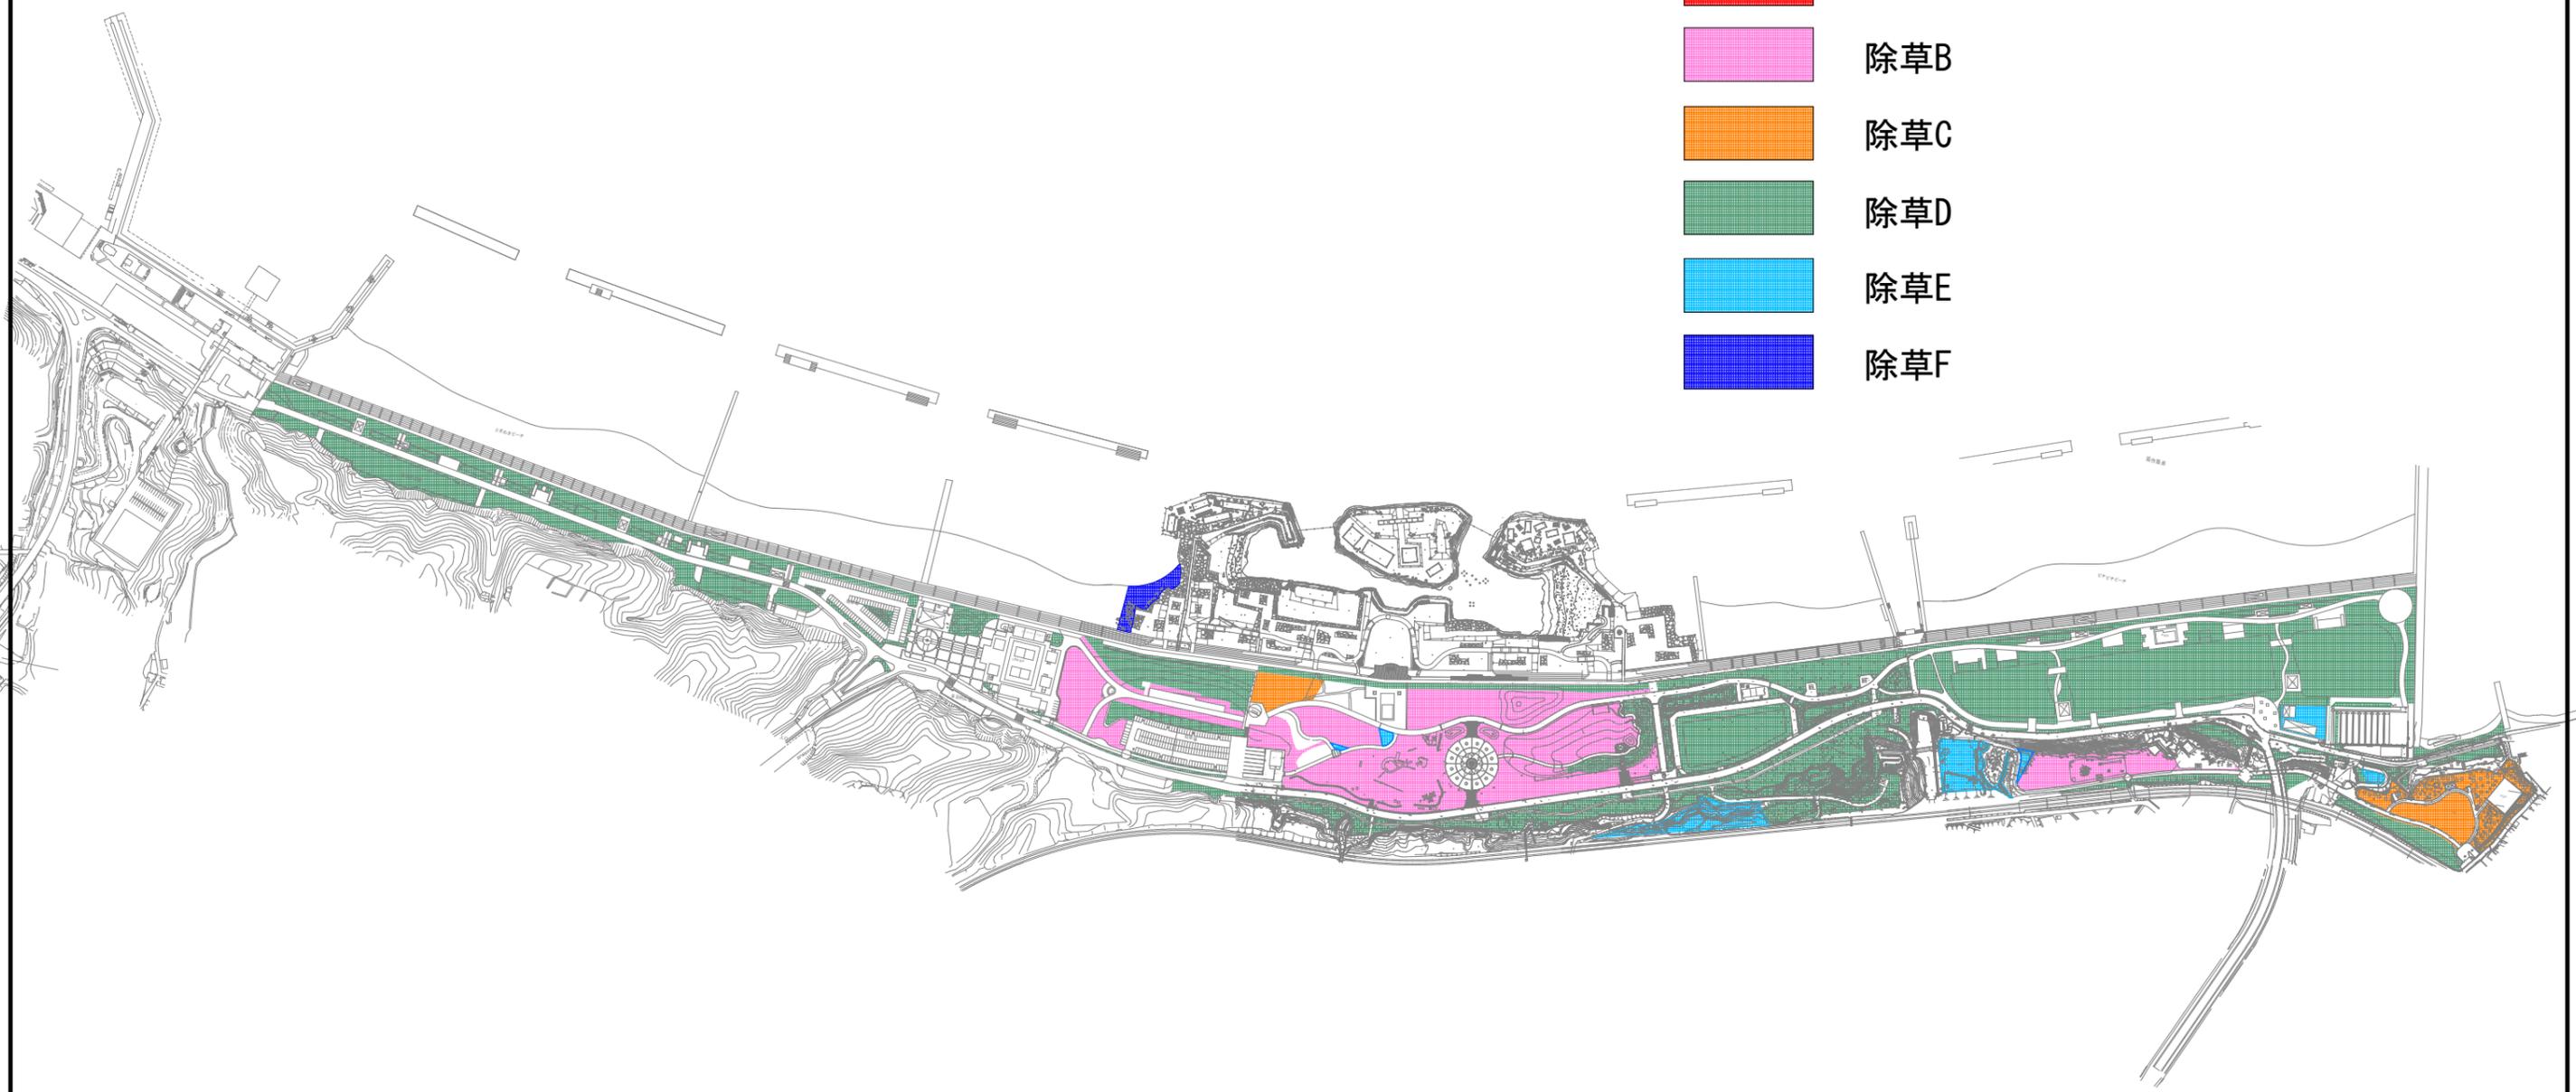


07. 電気設備平面図

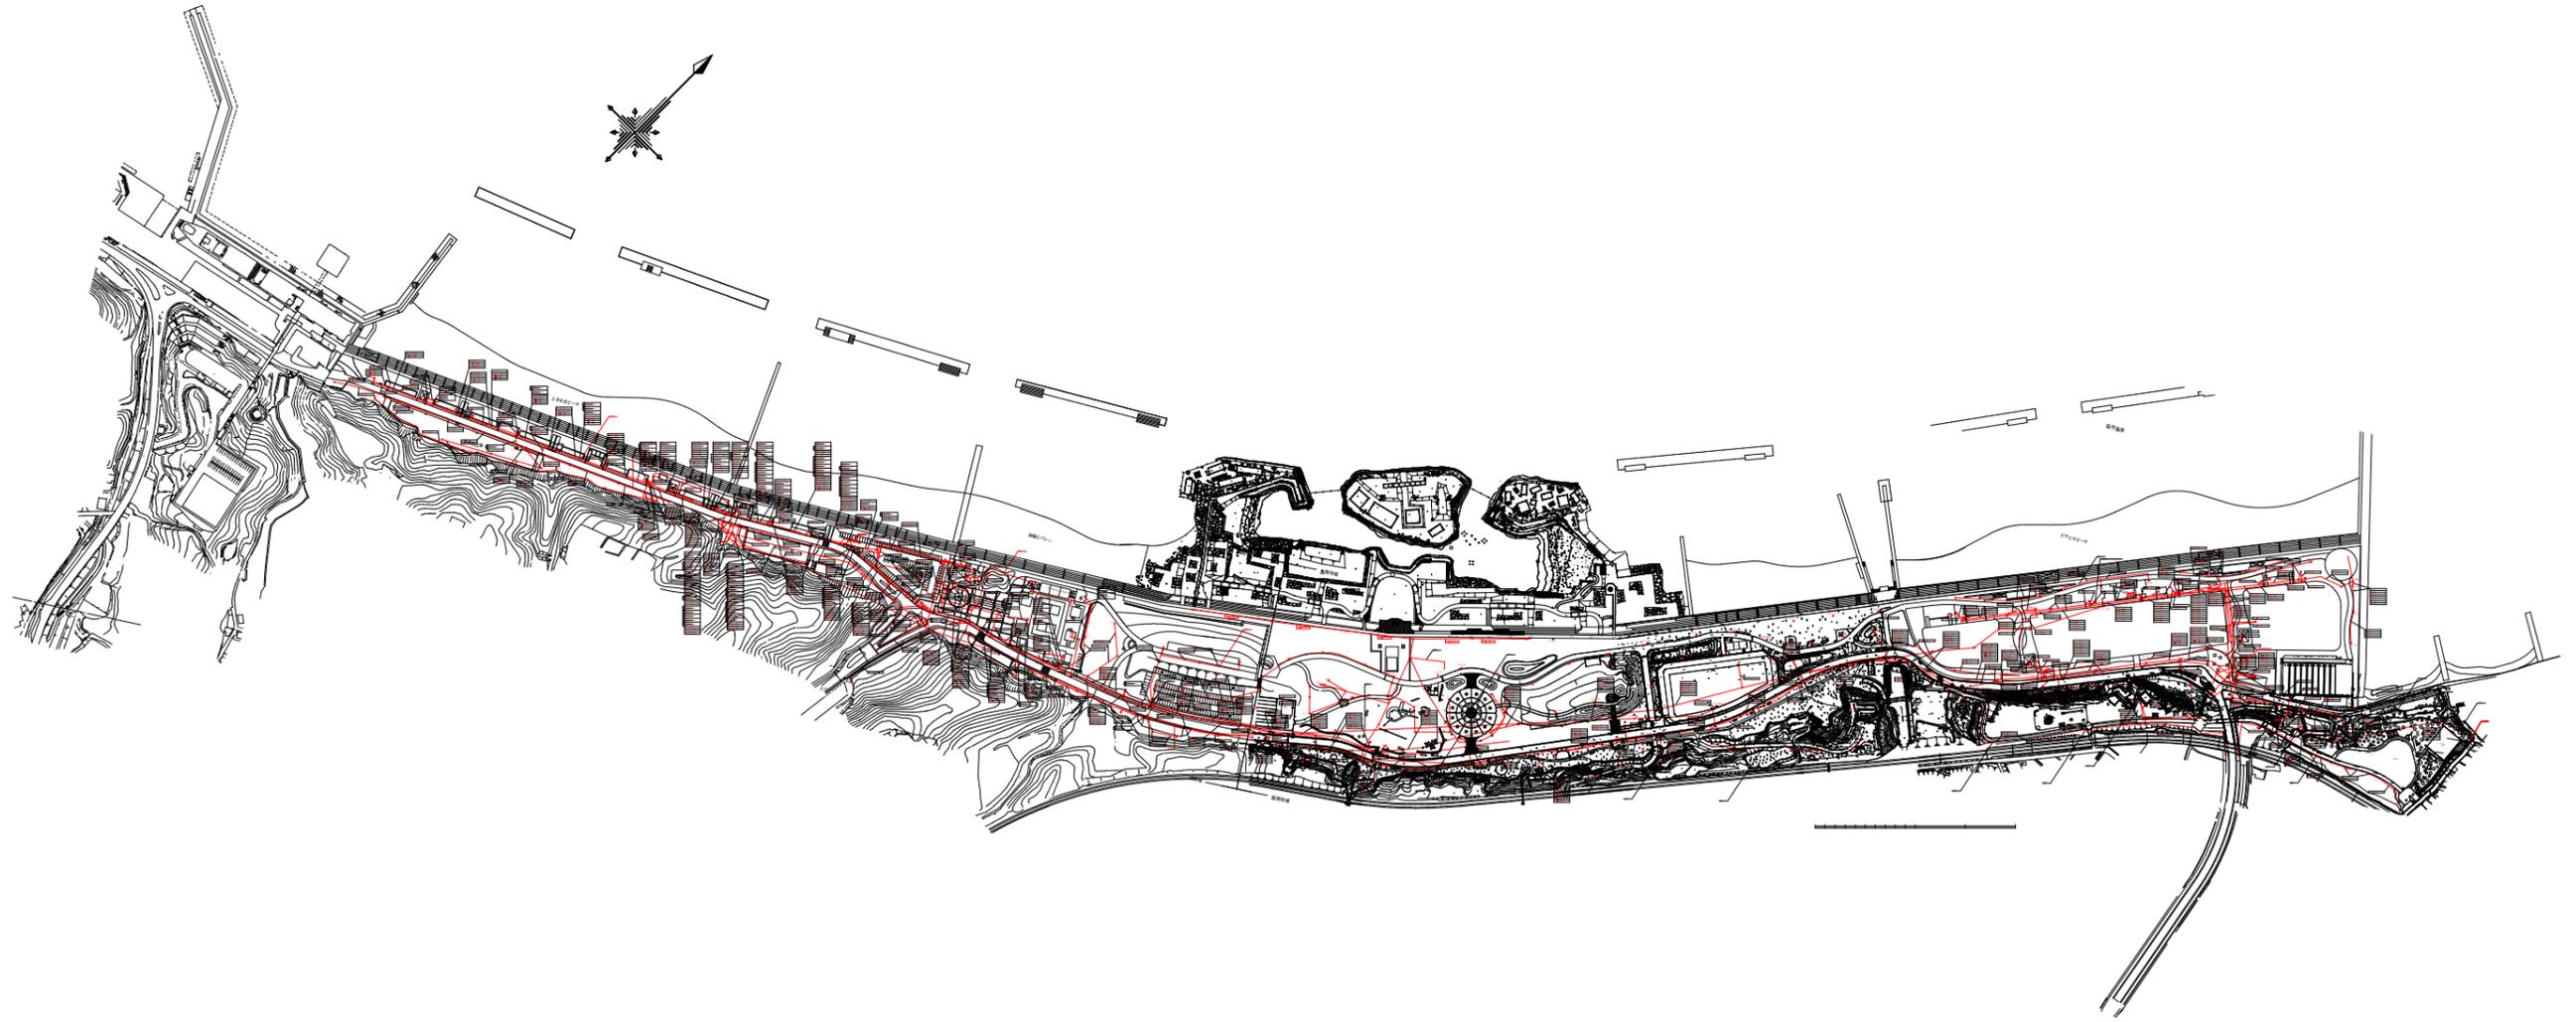


08. 上水設備平面図

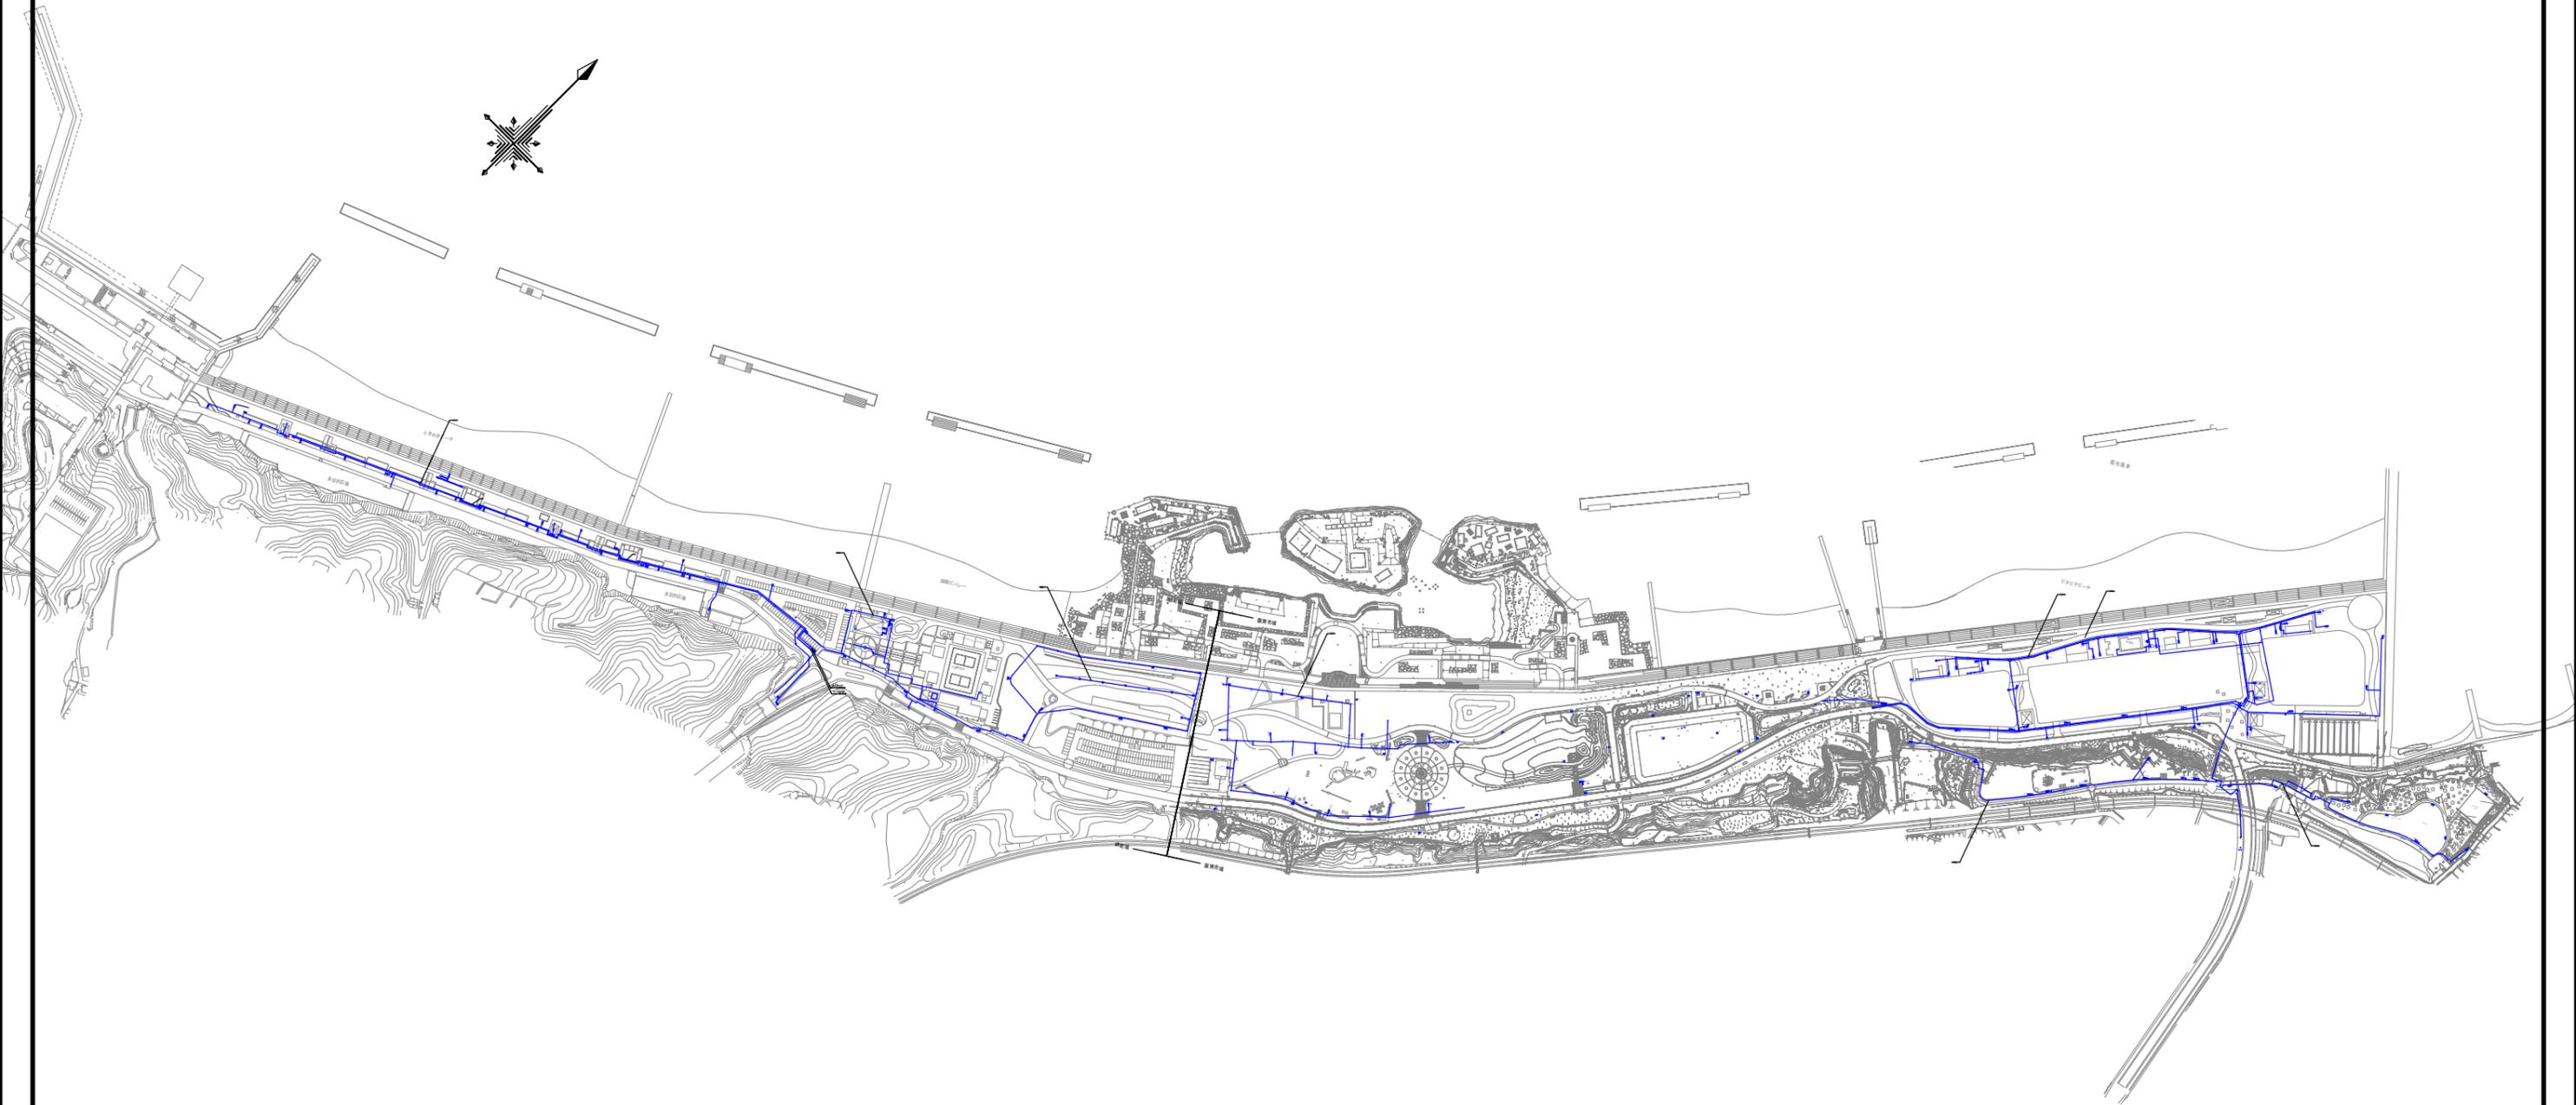

09. 下水設備平面図 (雨水)

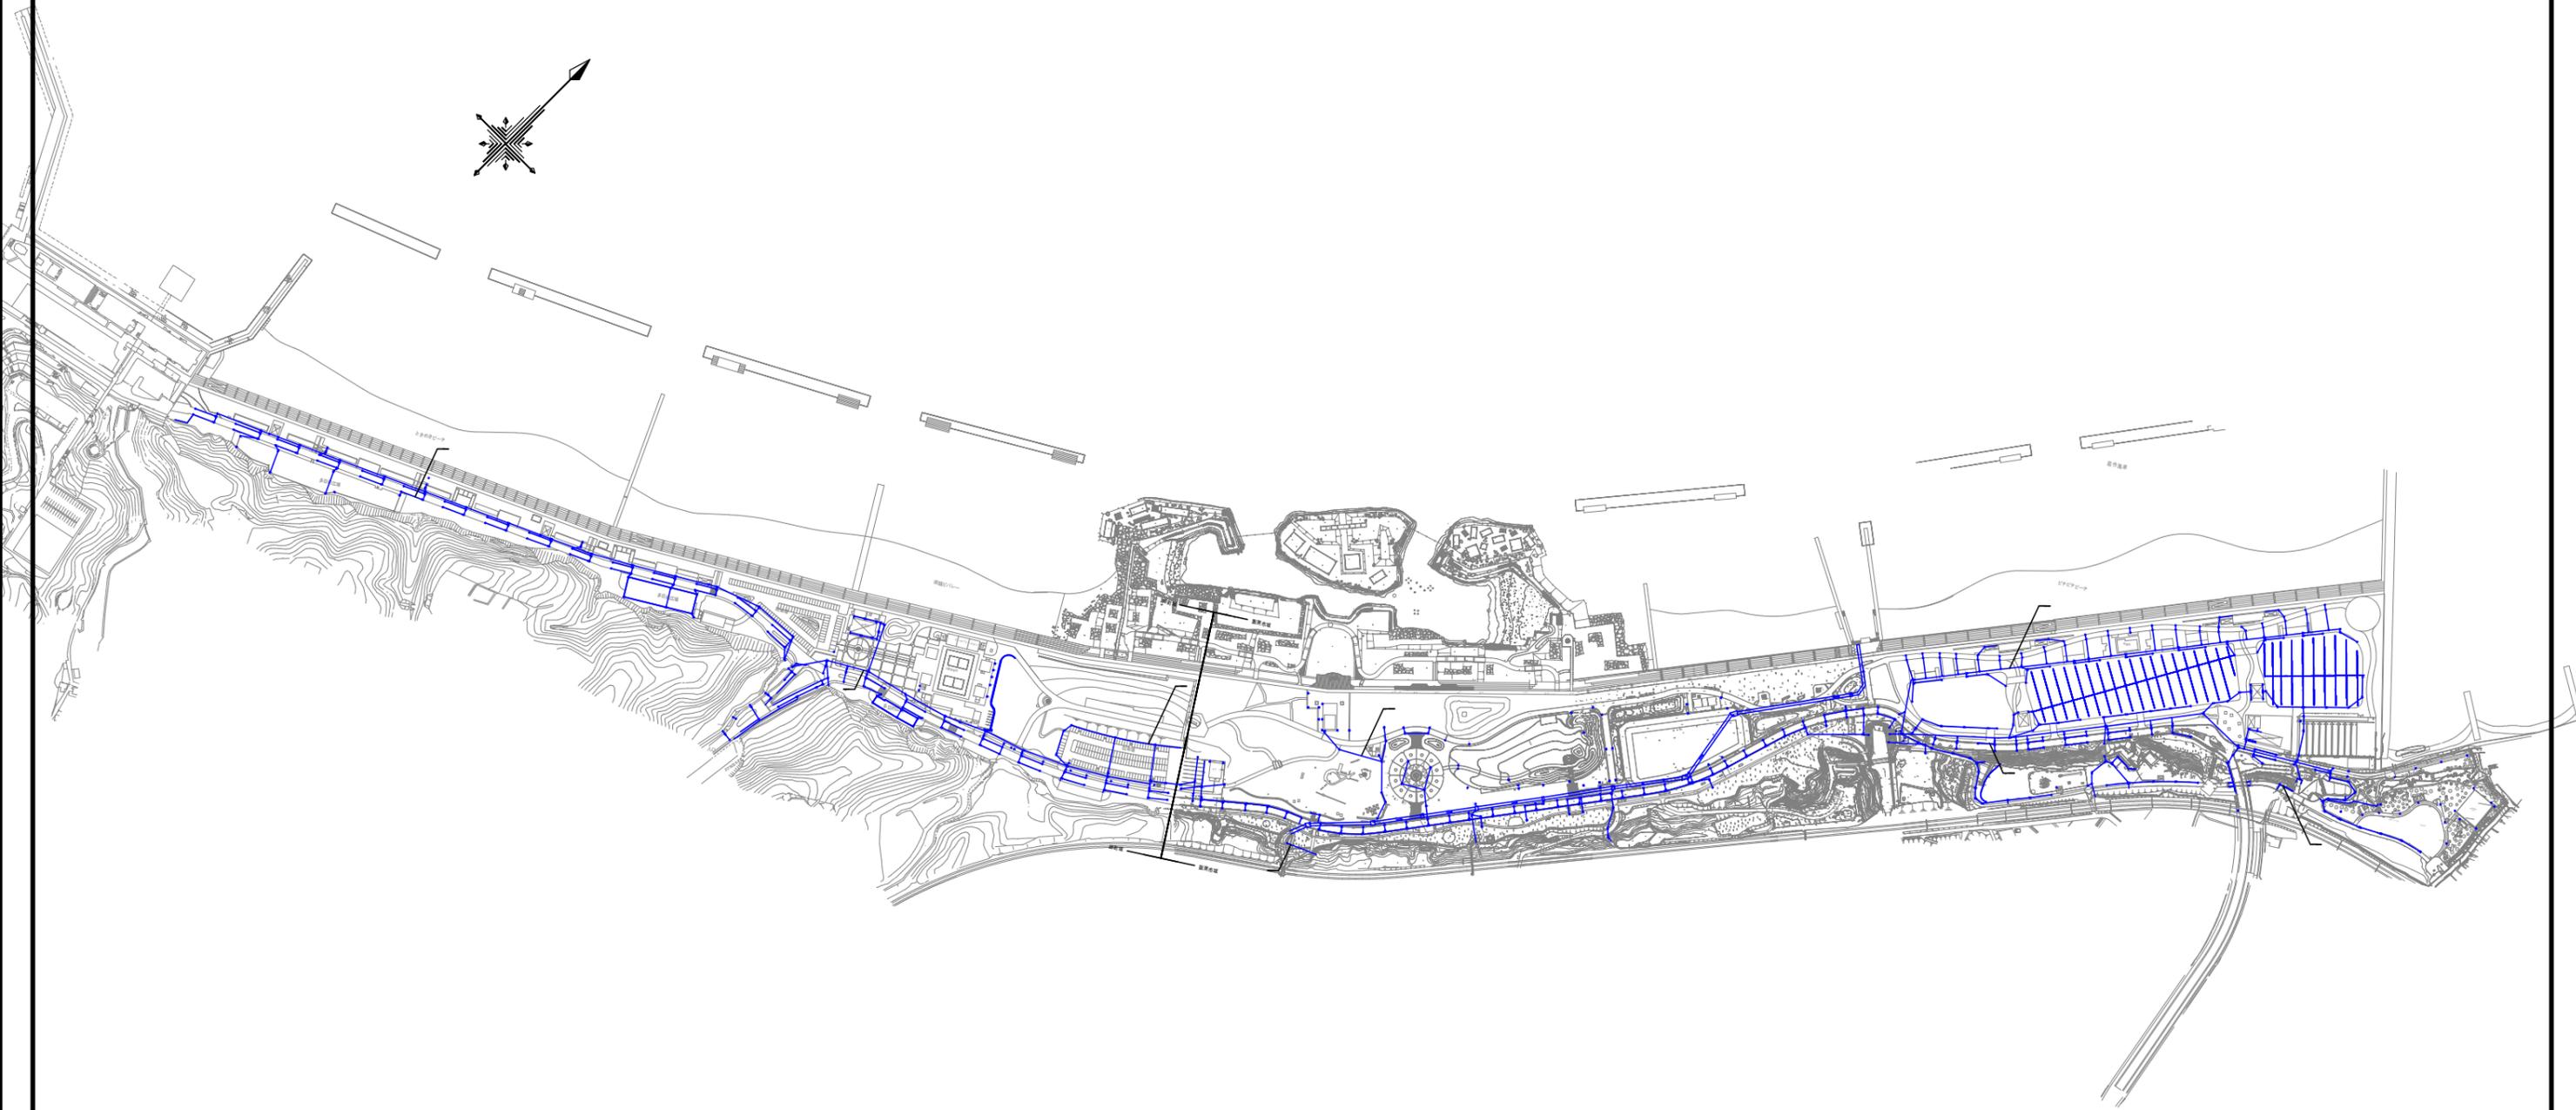

09. 下水設備平面図 (汚水)

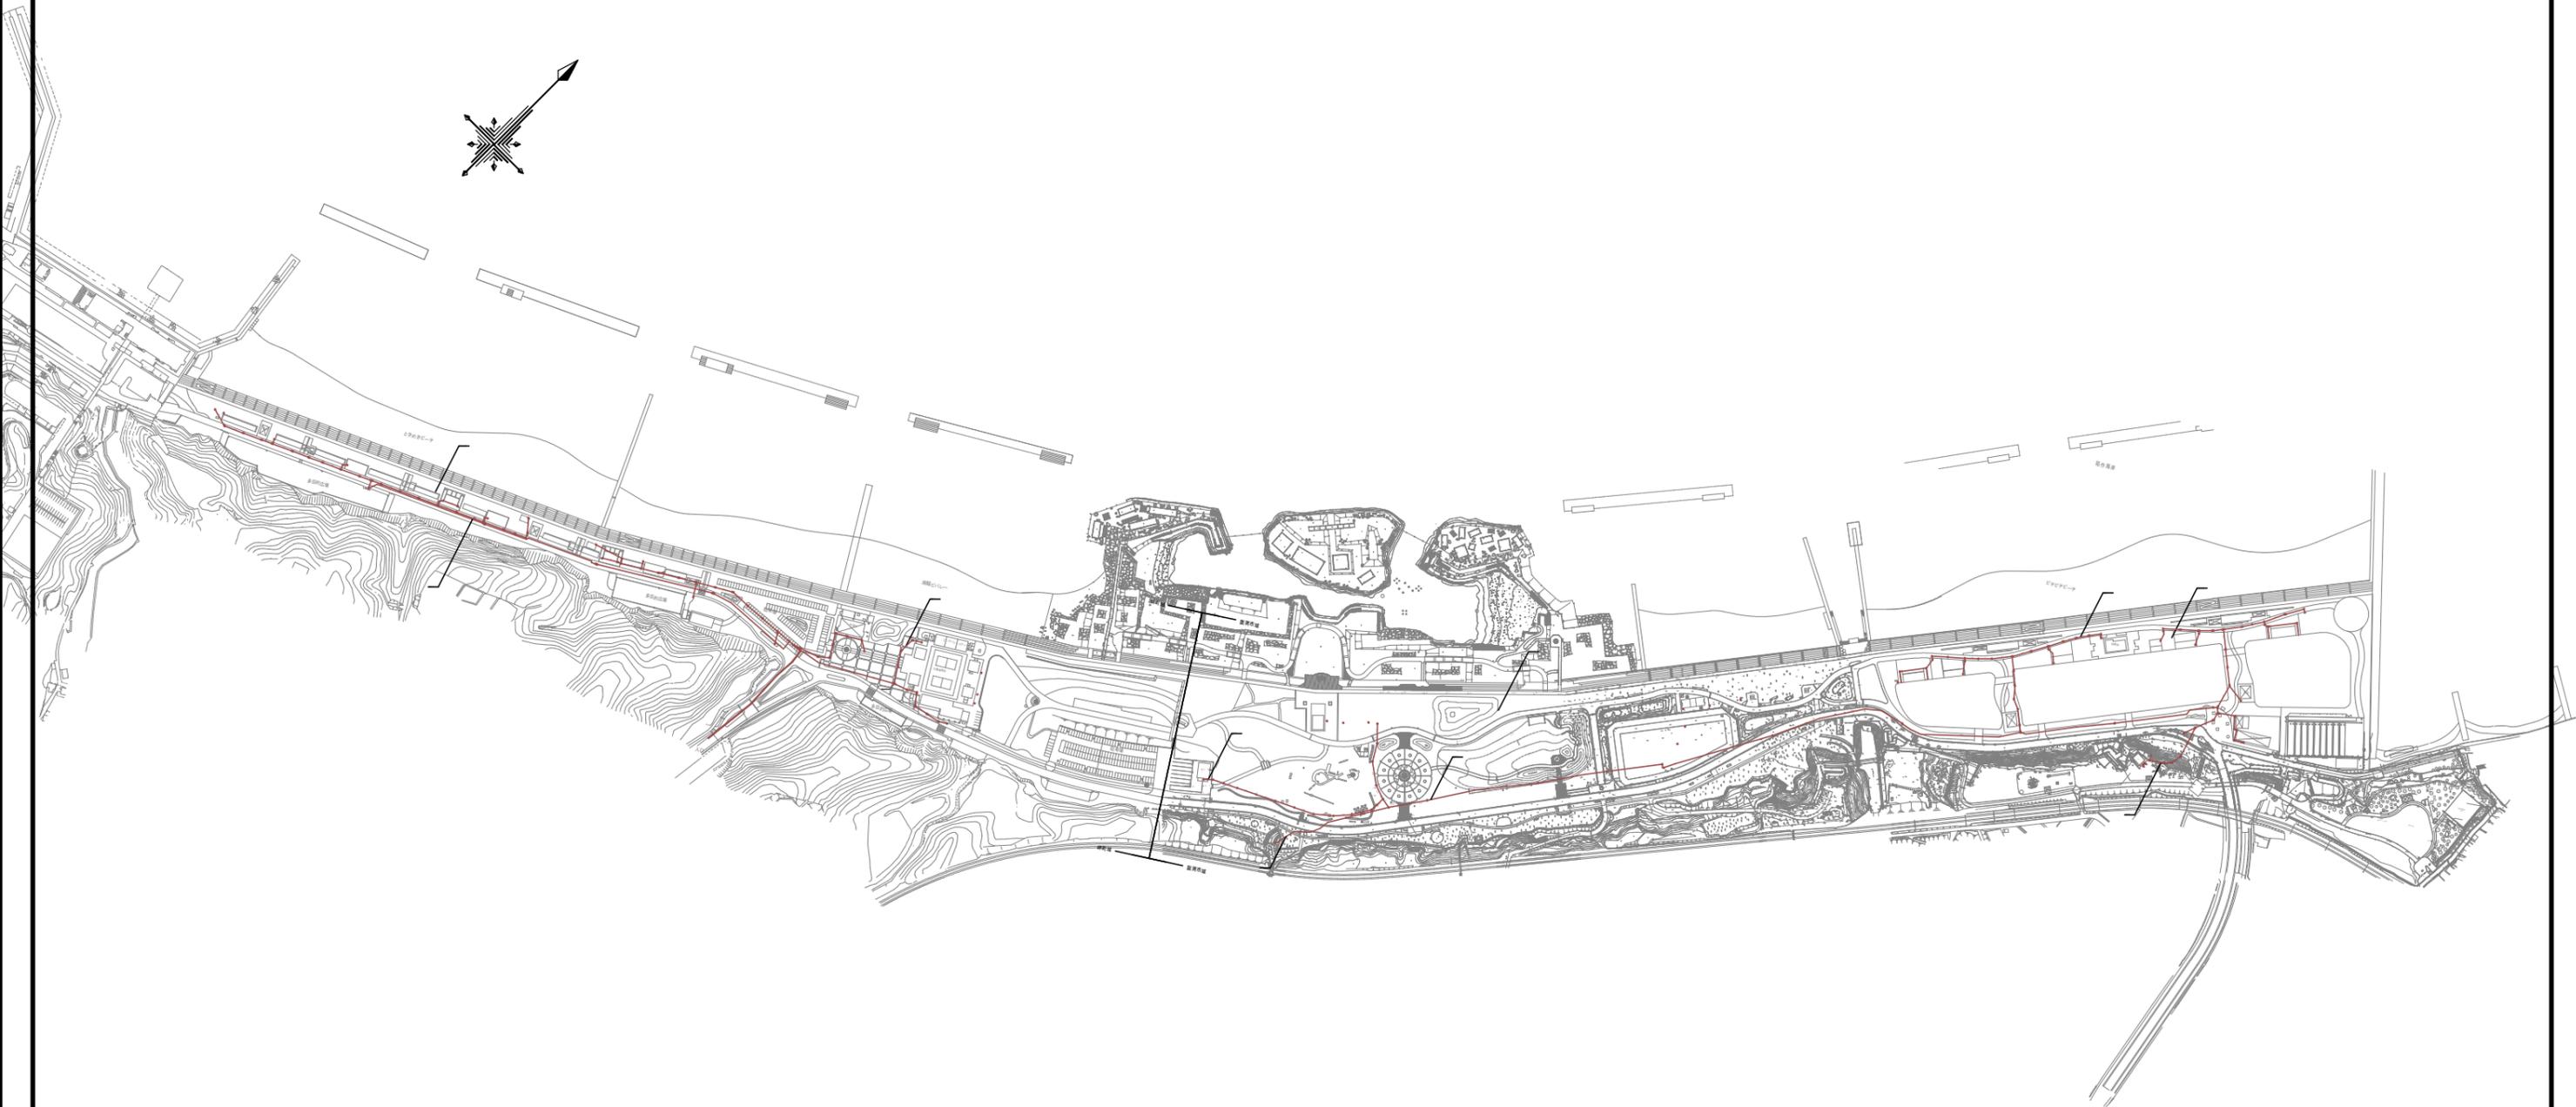

10. 駐車場平面図



岬第1駐車場


潮騒ビバレー

香りの丘

芝生の丘

岬第2駐車場

10. 駐車場平面図

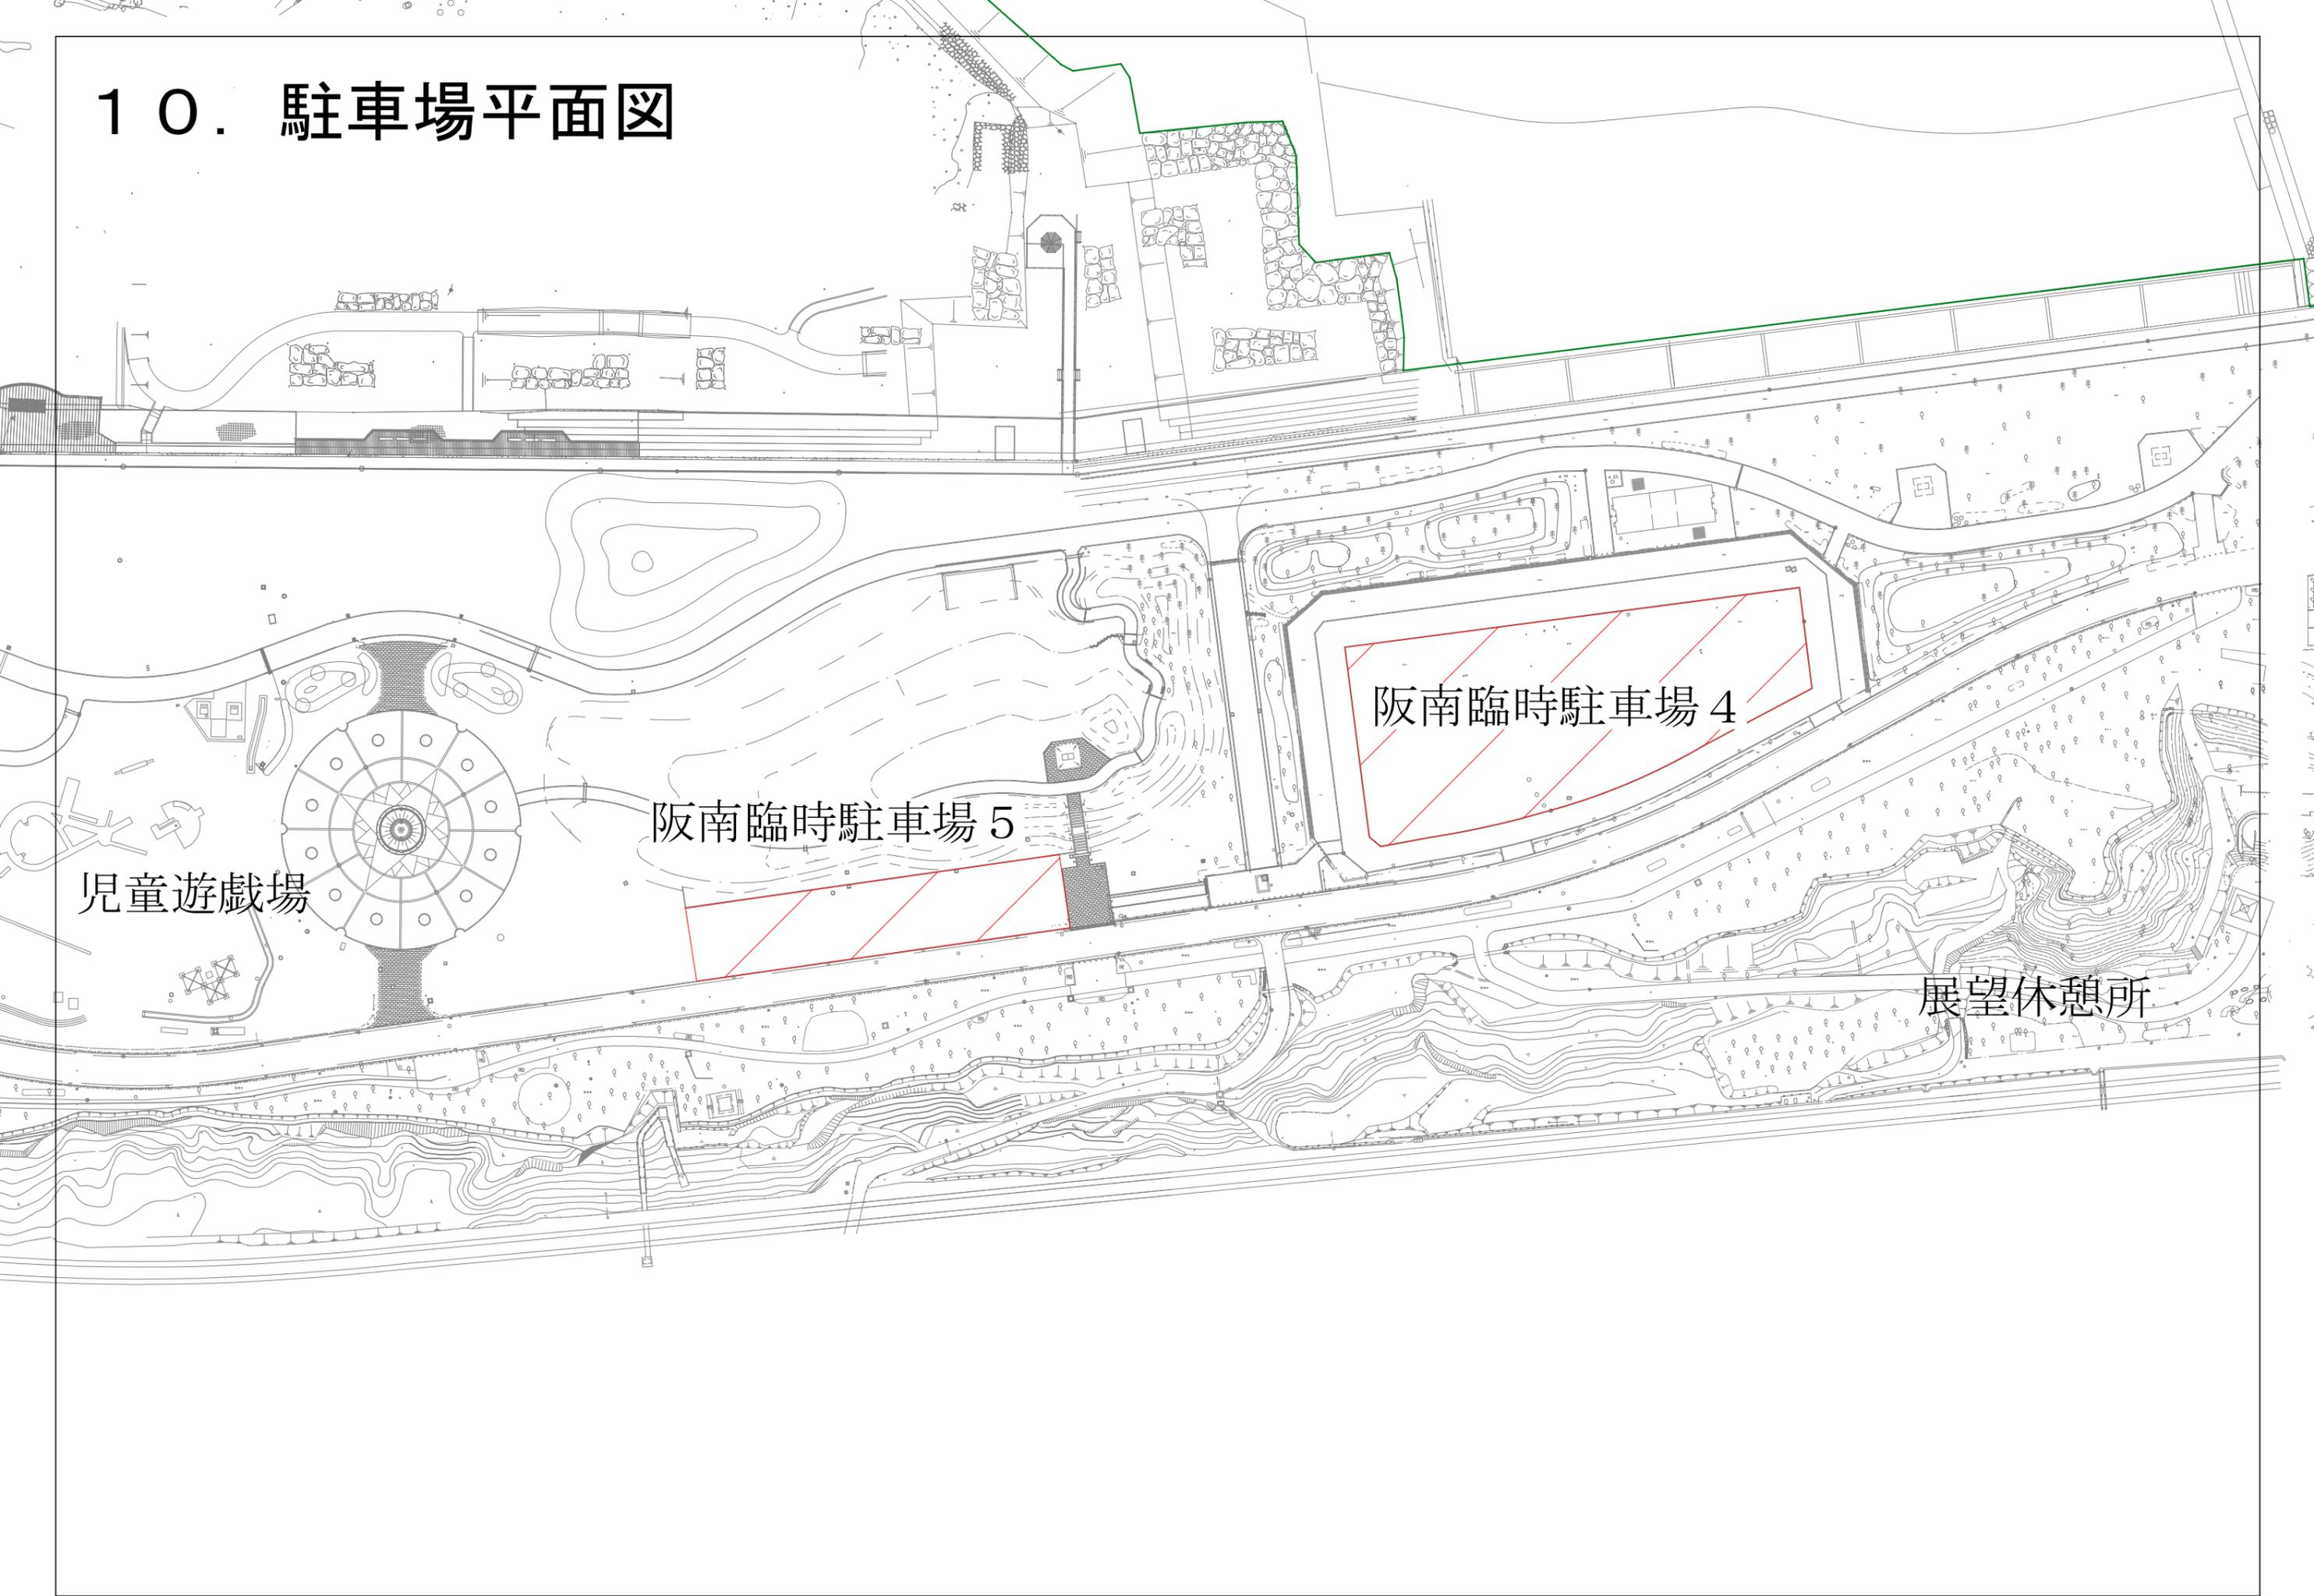


児童遊戯場

阪南臨時駐車場 5

阪南臨時駐車場 4

展望休憩所

10. 駐車場平面図

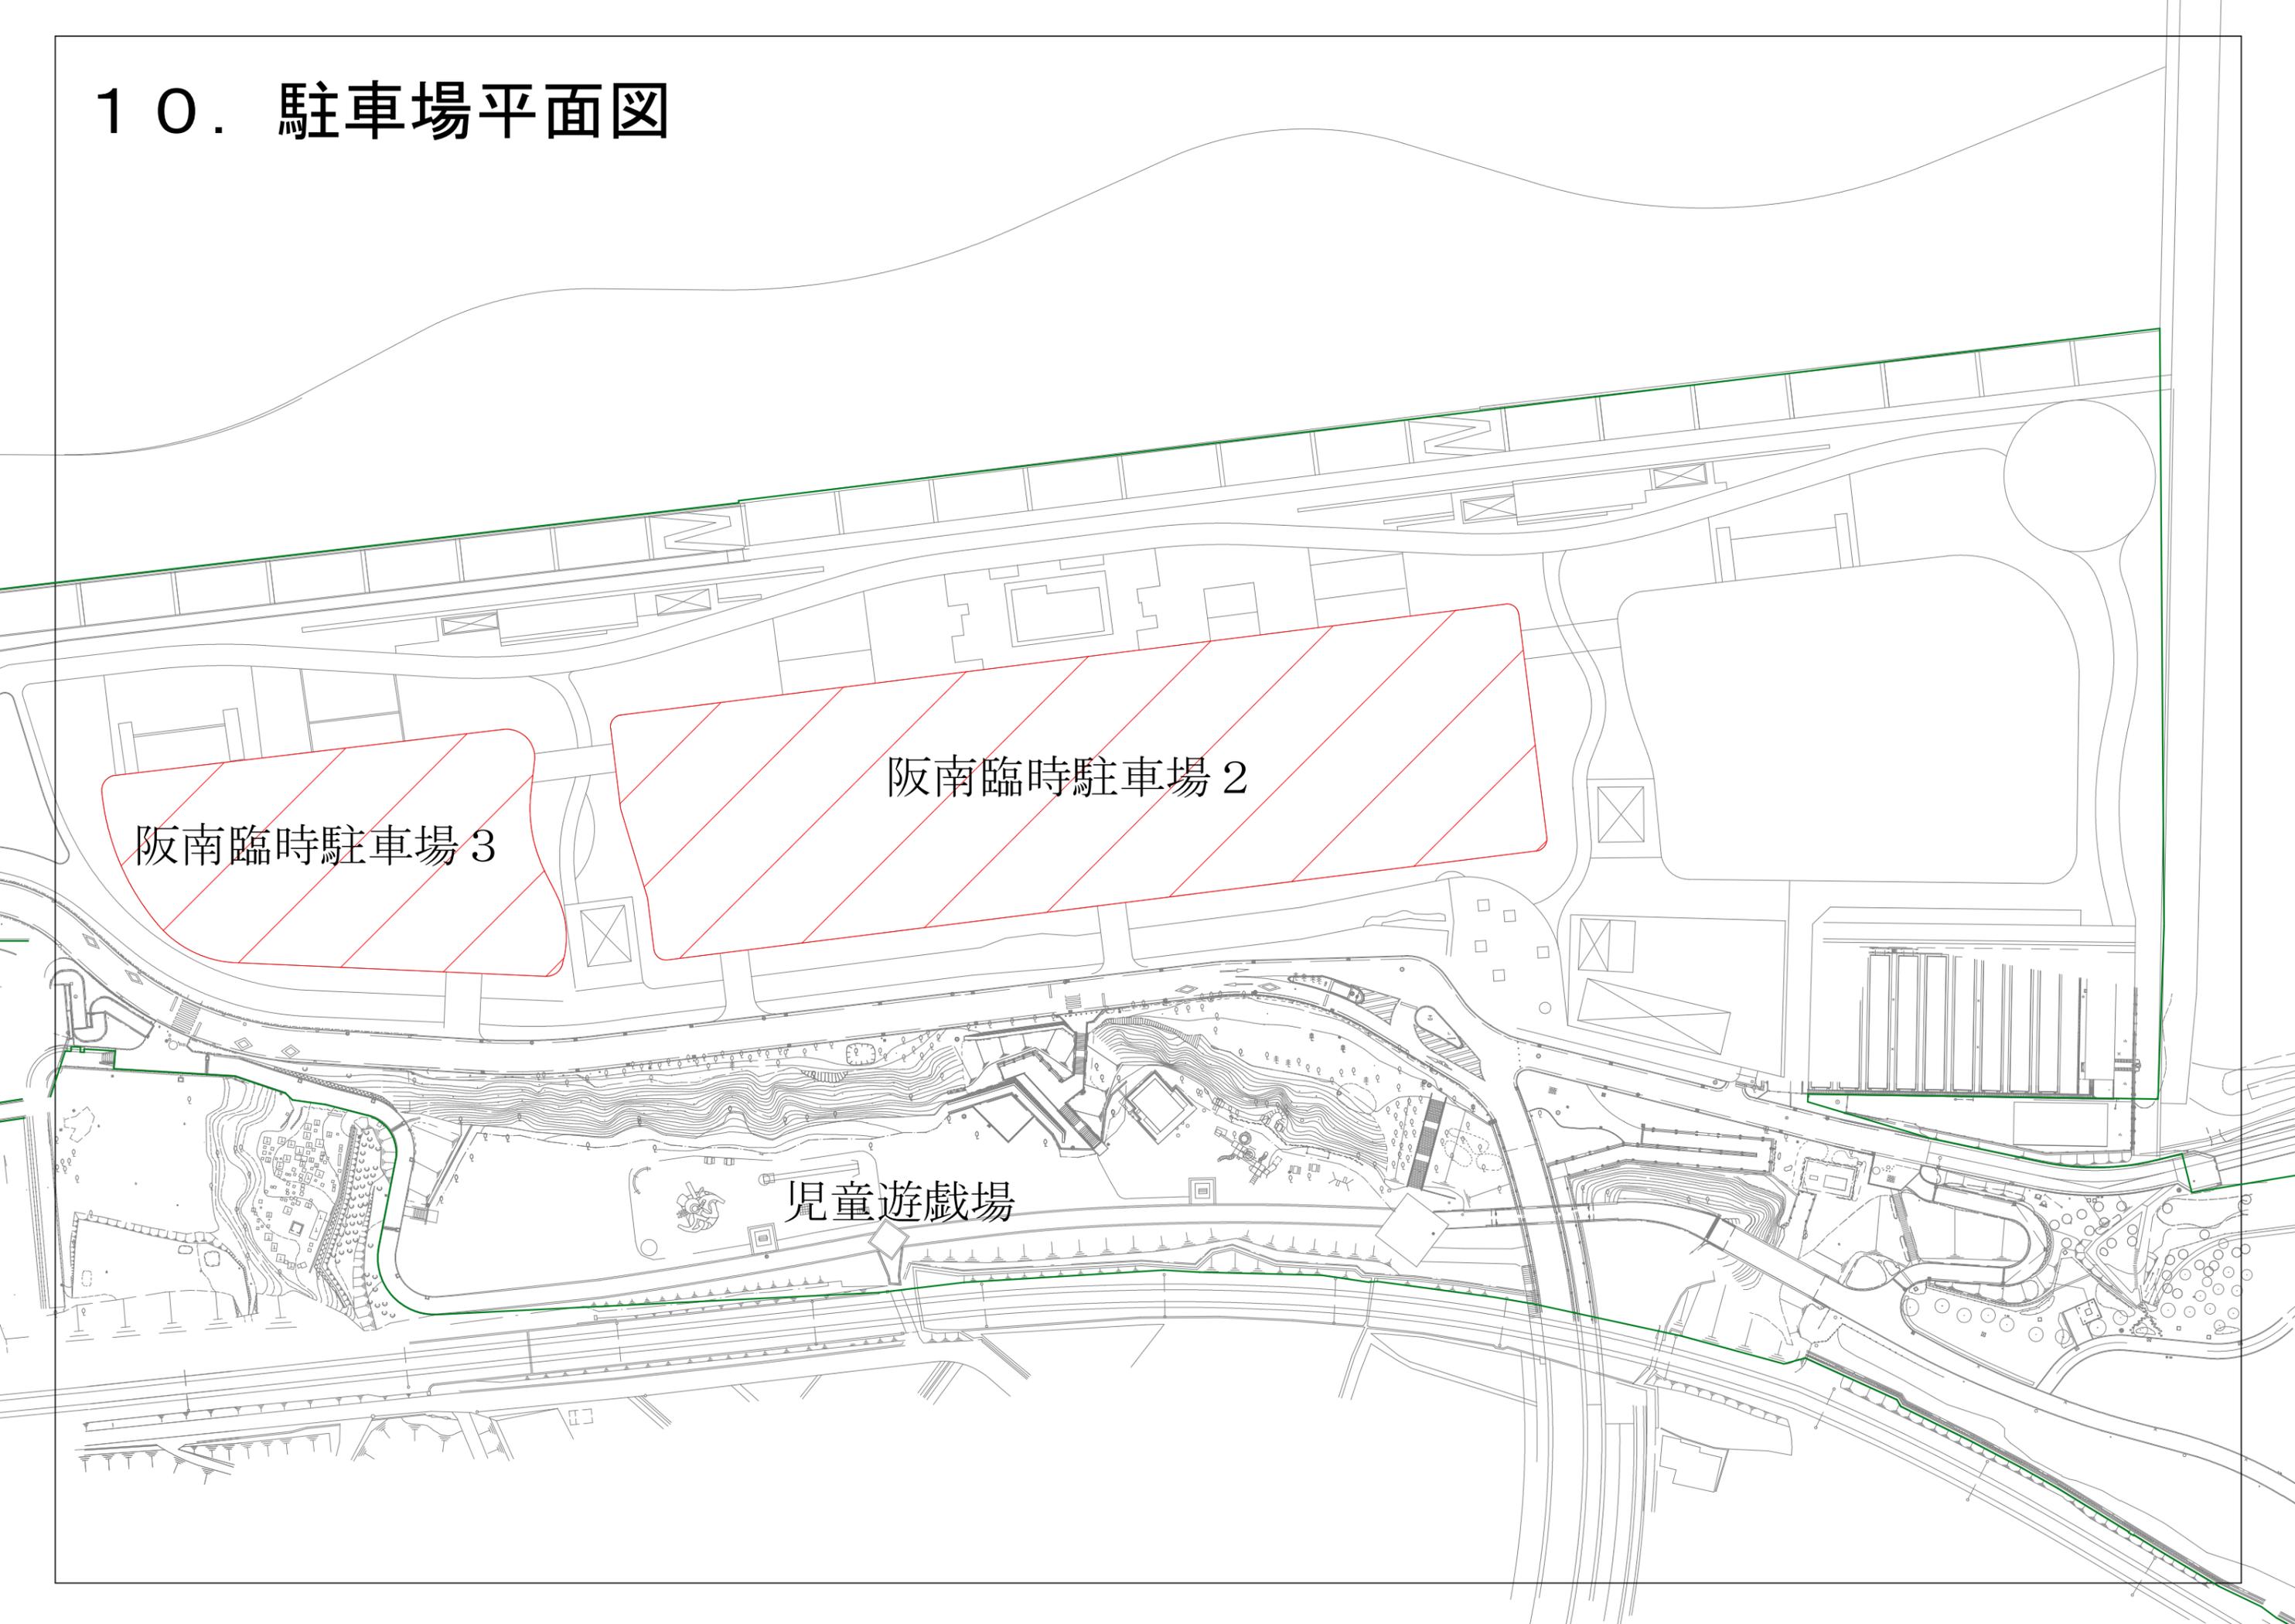


阪南臨時駐車場 3

阪南臨時駐車場 2




児童遊戯場

11. 主要建物図面（ビーチバレー競技場）

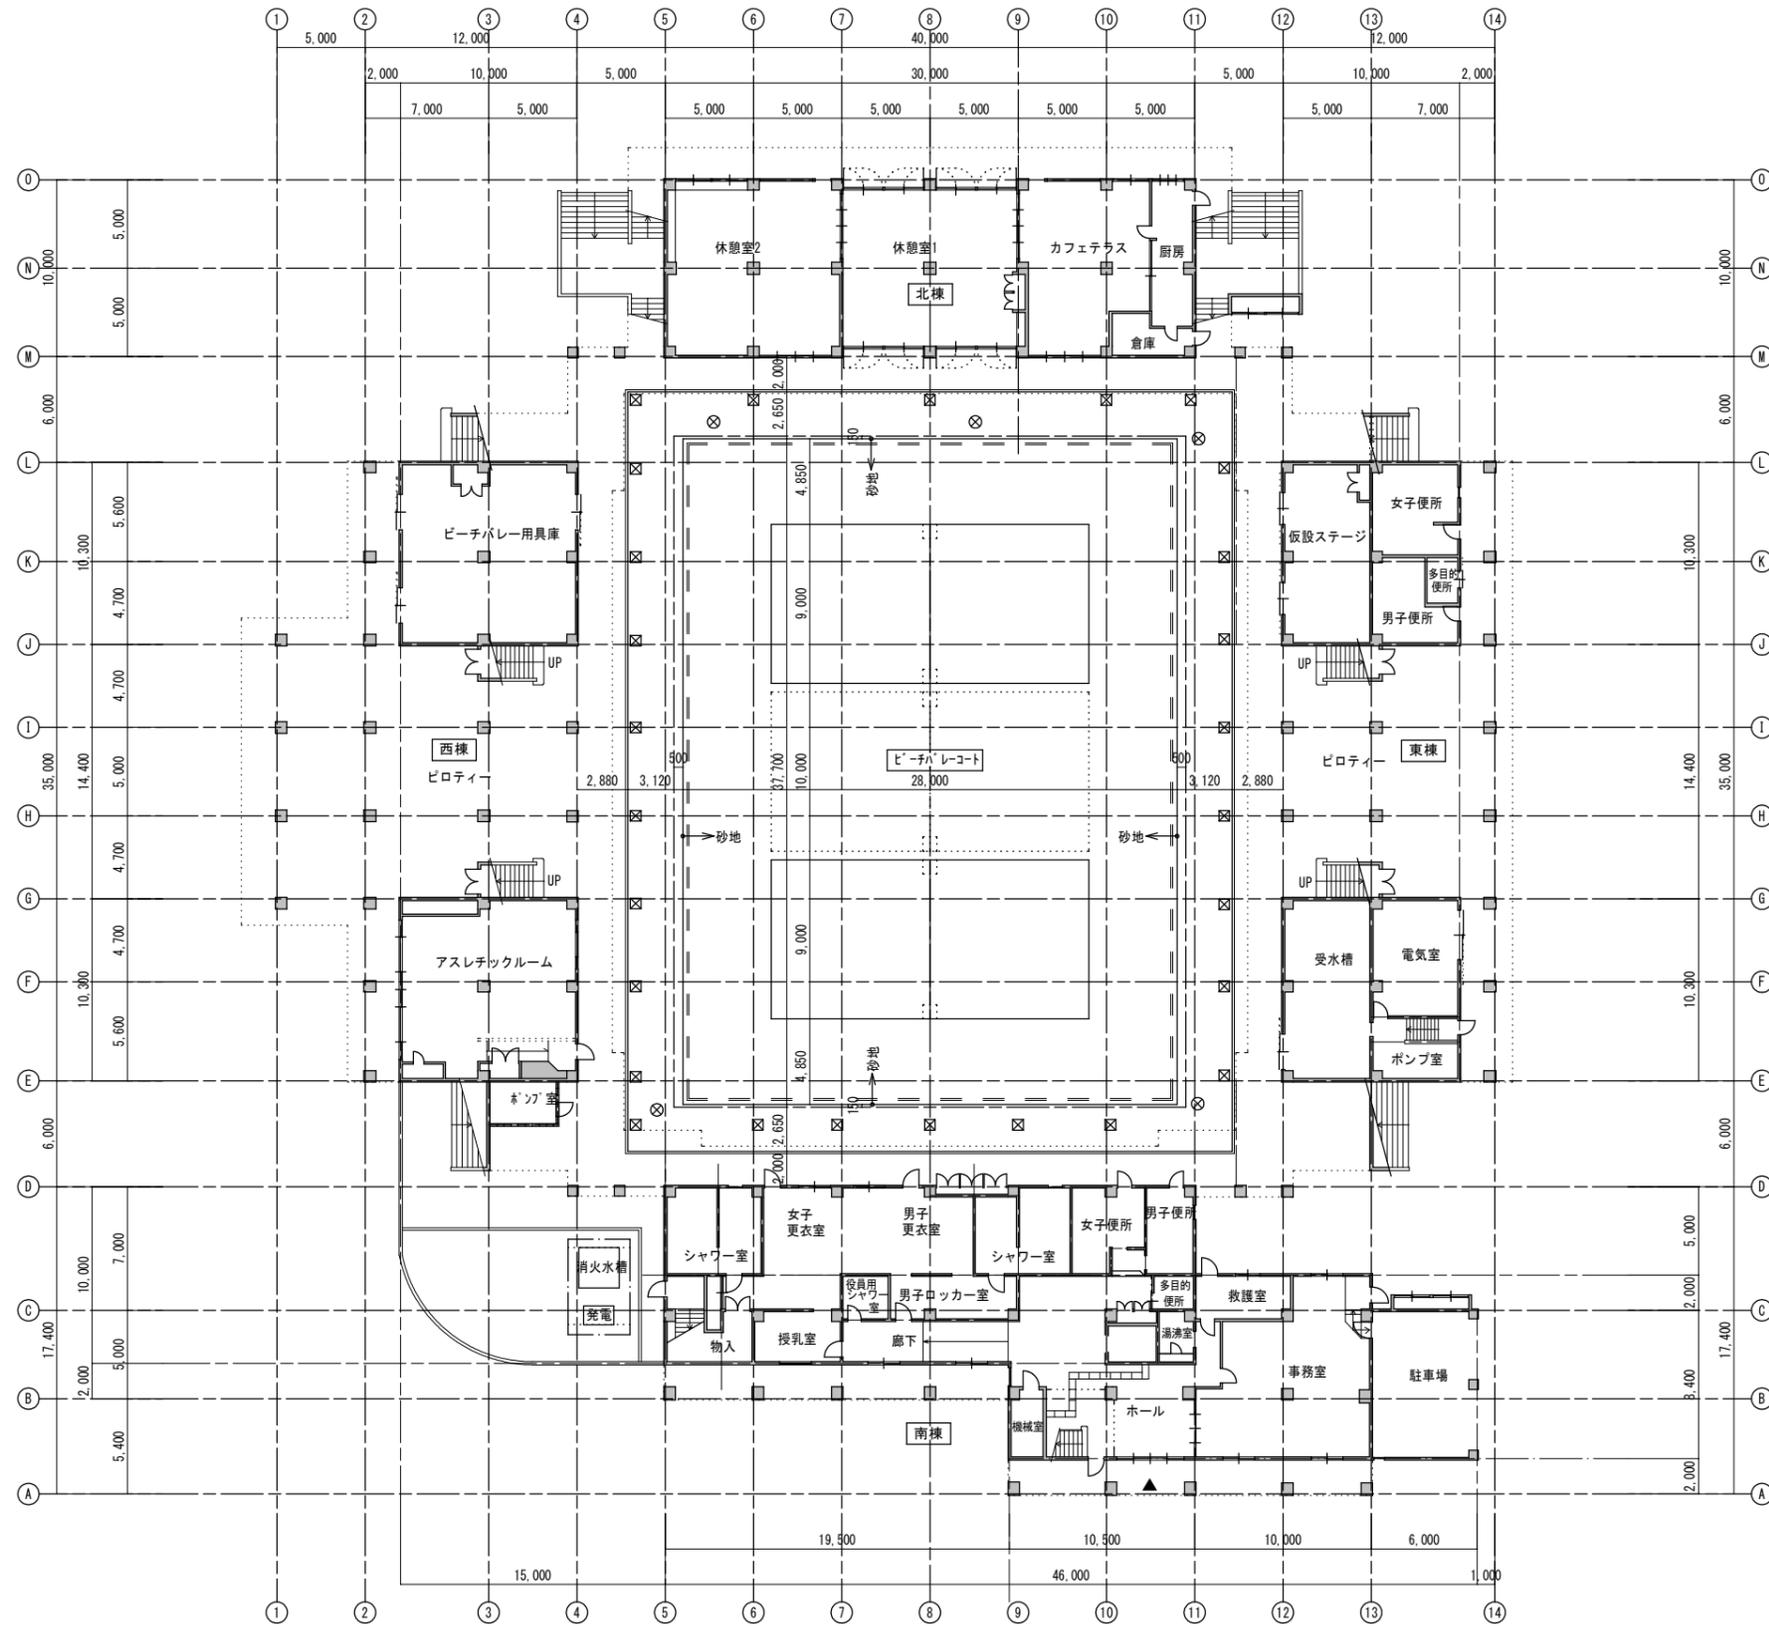


1階平面図(現況・撤去) 1:200

1.1. 主要建物図面 ビーチバレー競技場

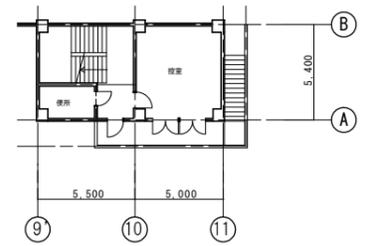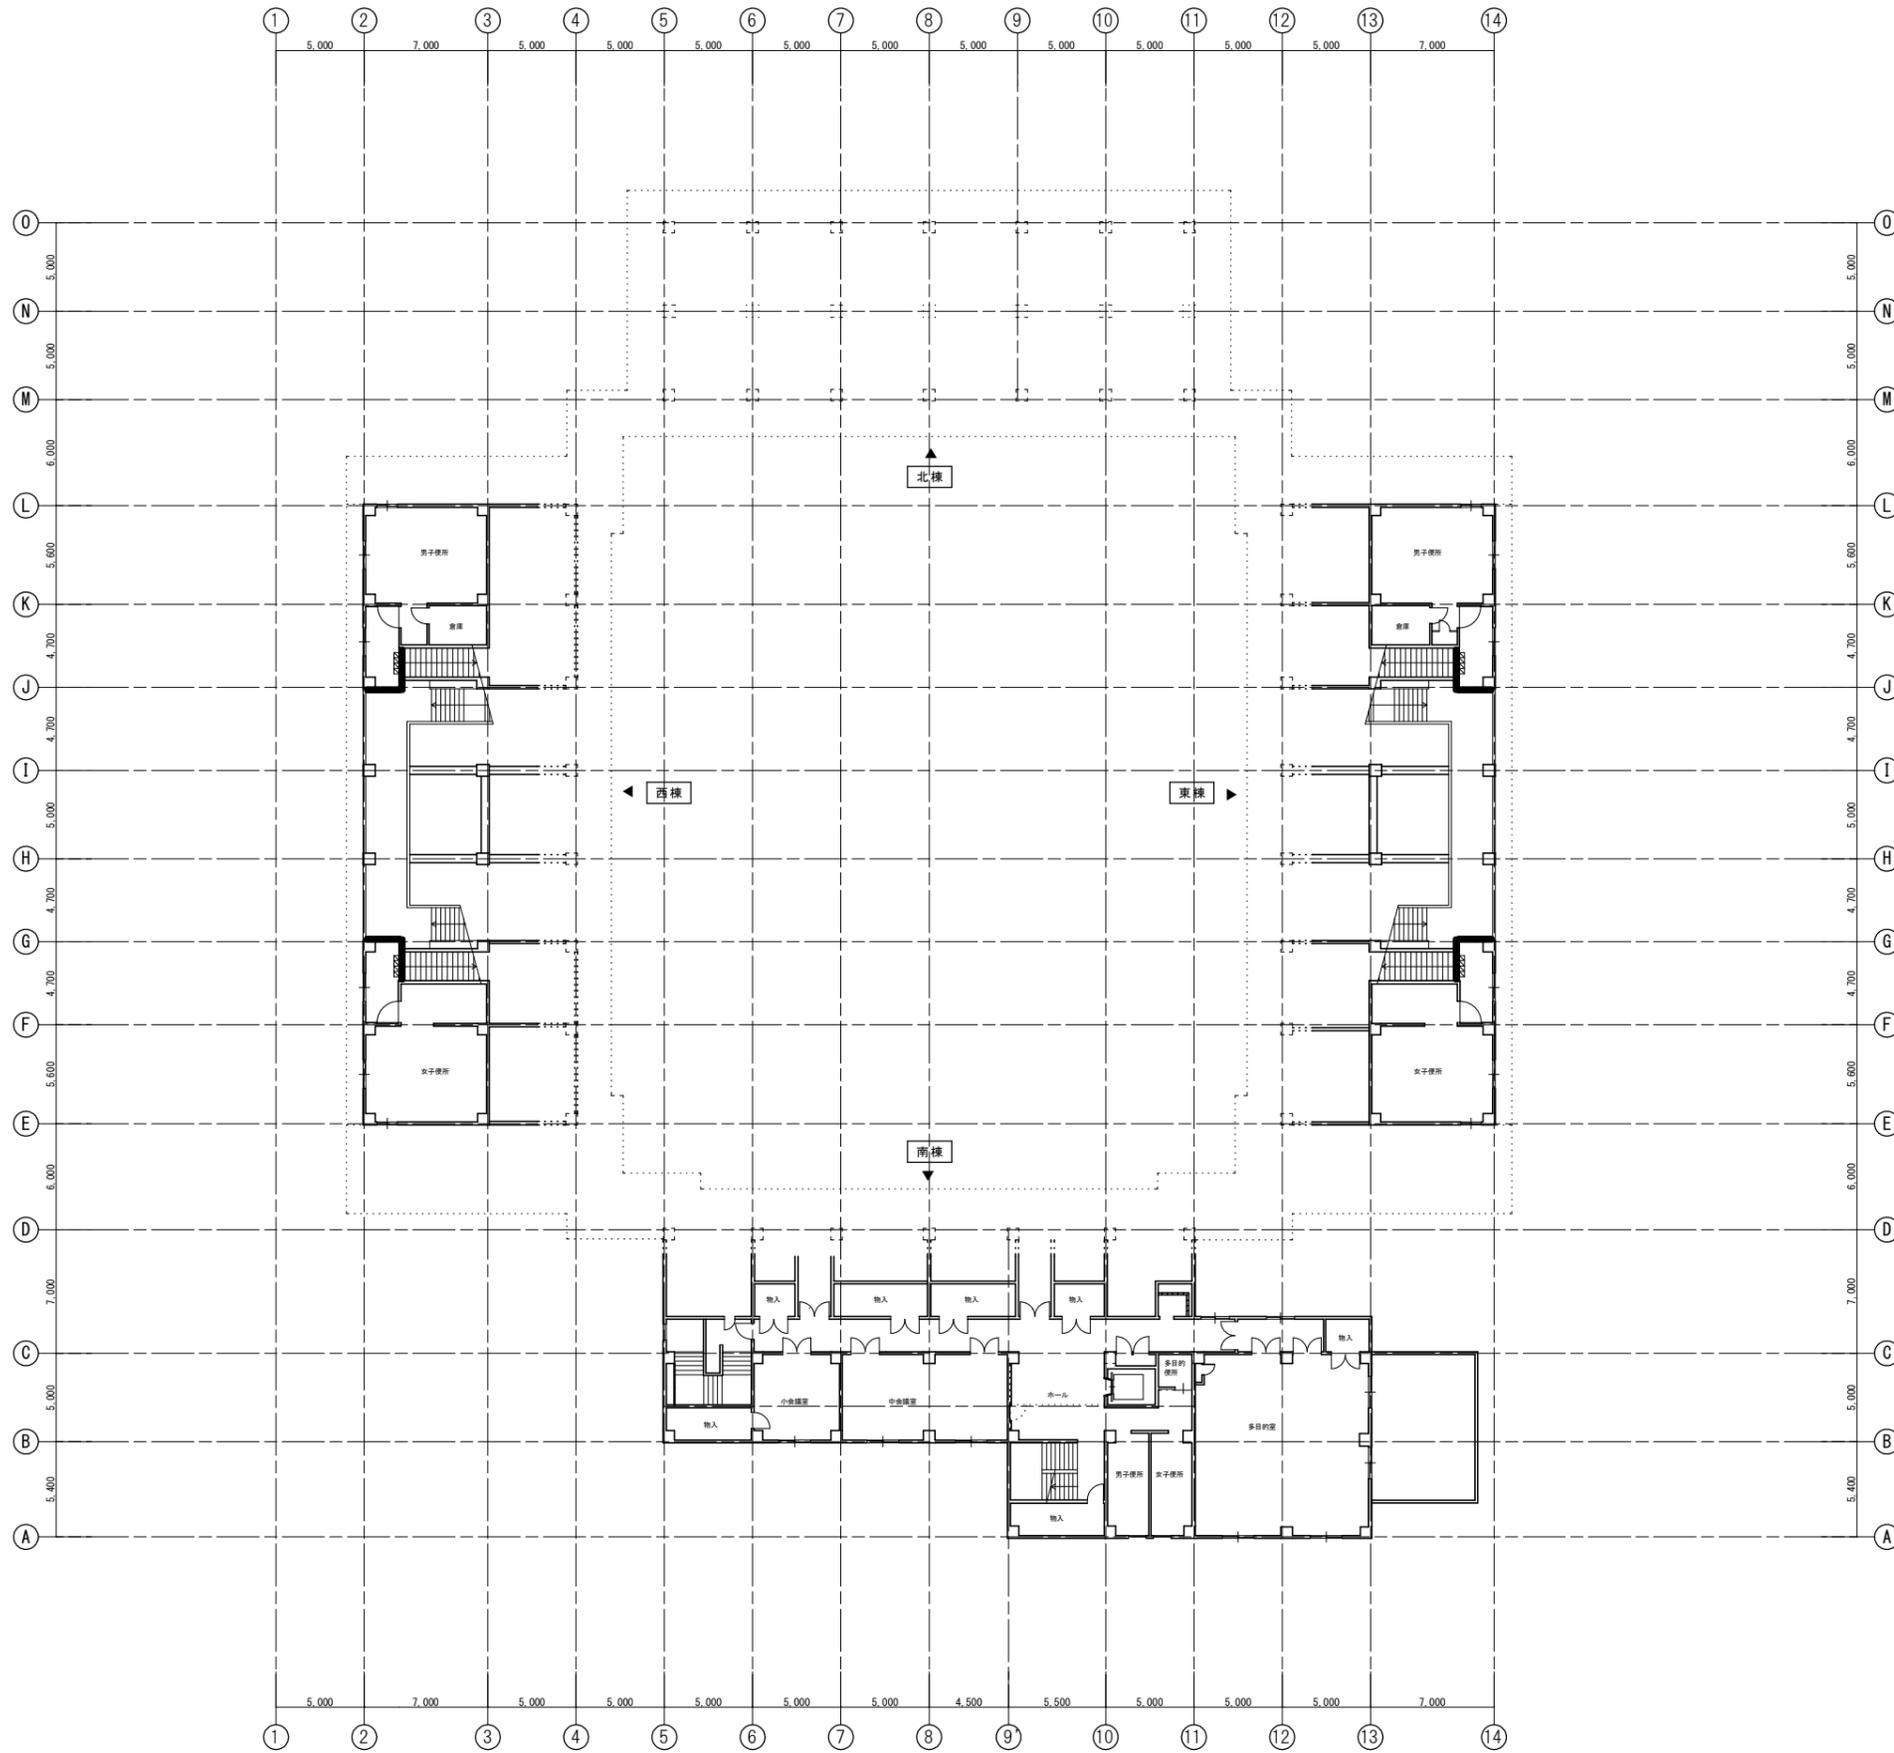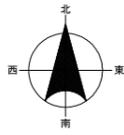


3階平面図 S=1:200

1 1. 主要建物図面 (ビーチバレー競技場)

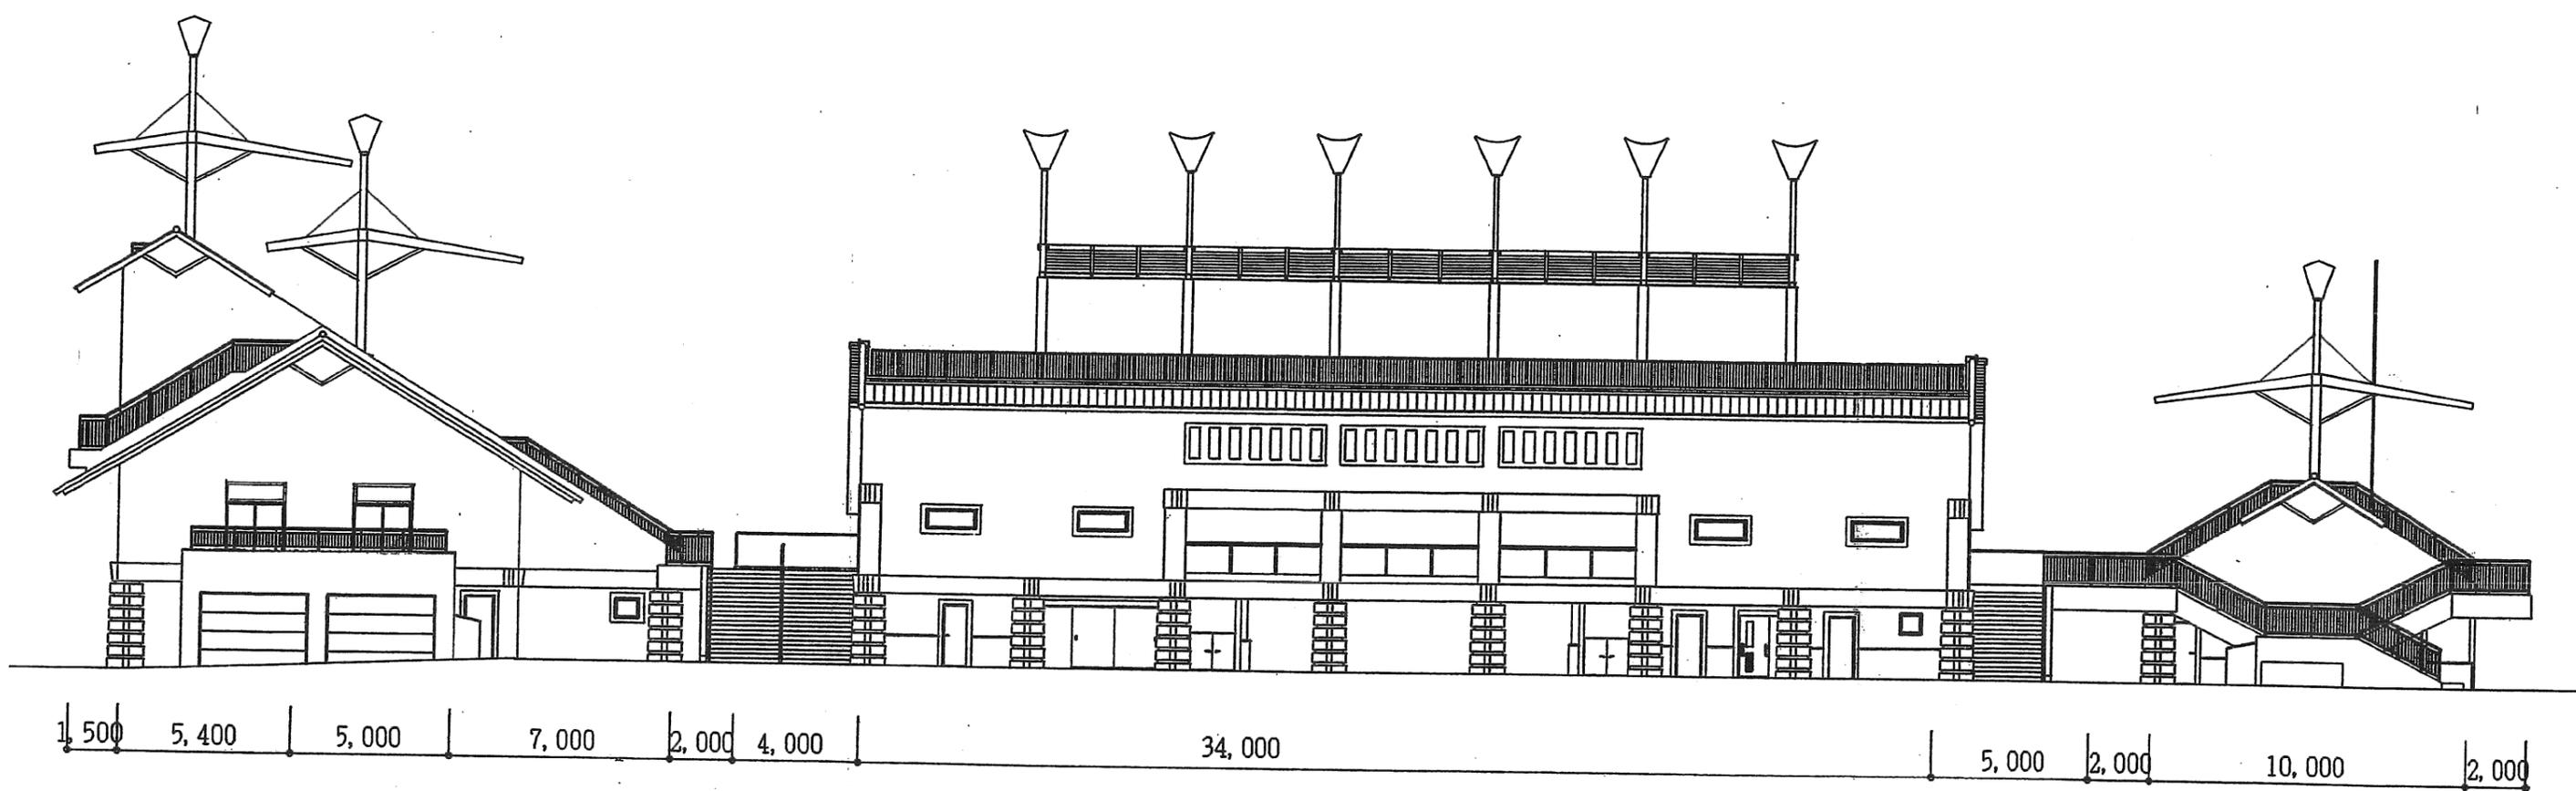


東側立面図 1/200

1 1. 主要建物図面 (ビーチバレー競技場)

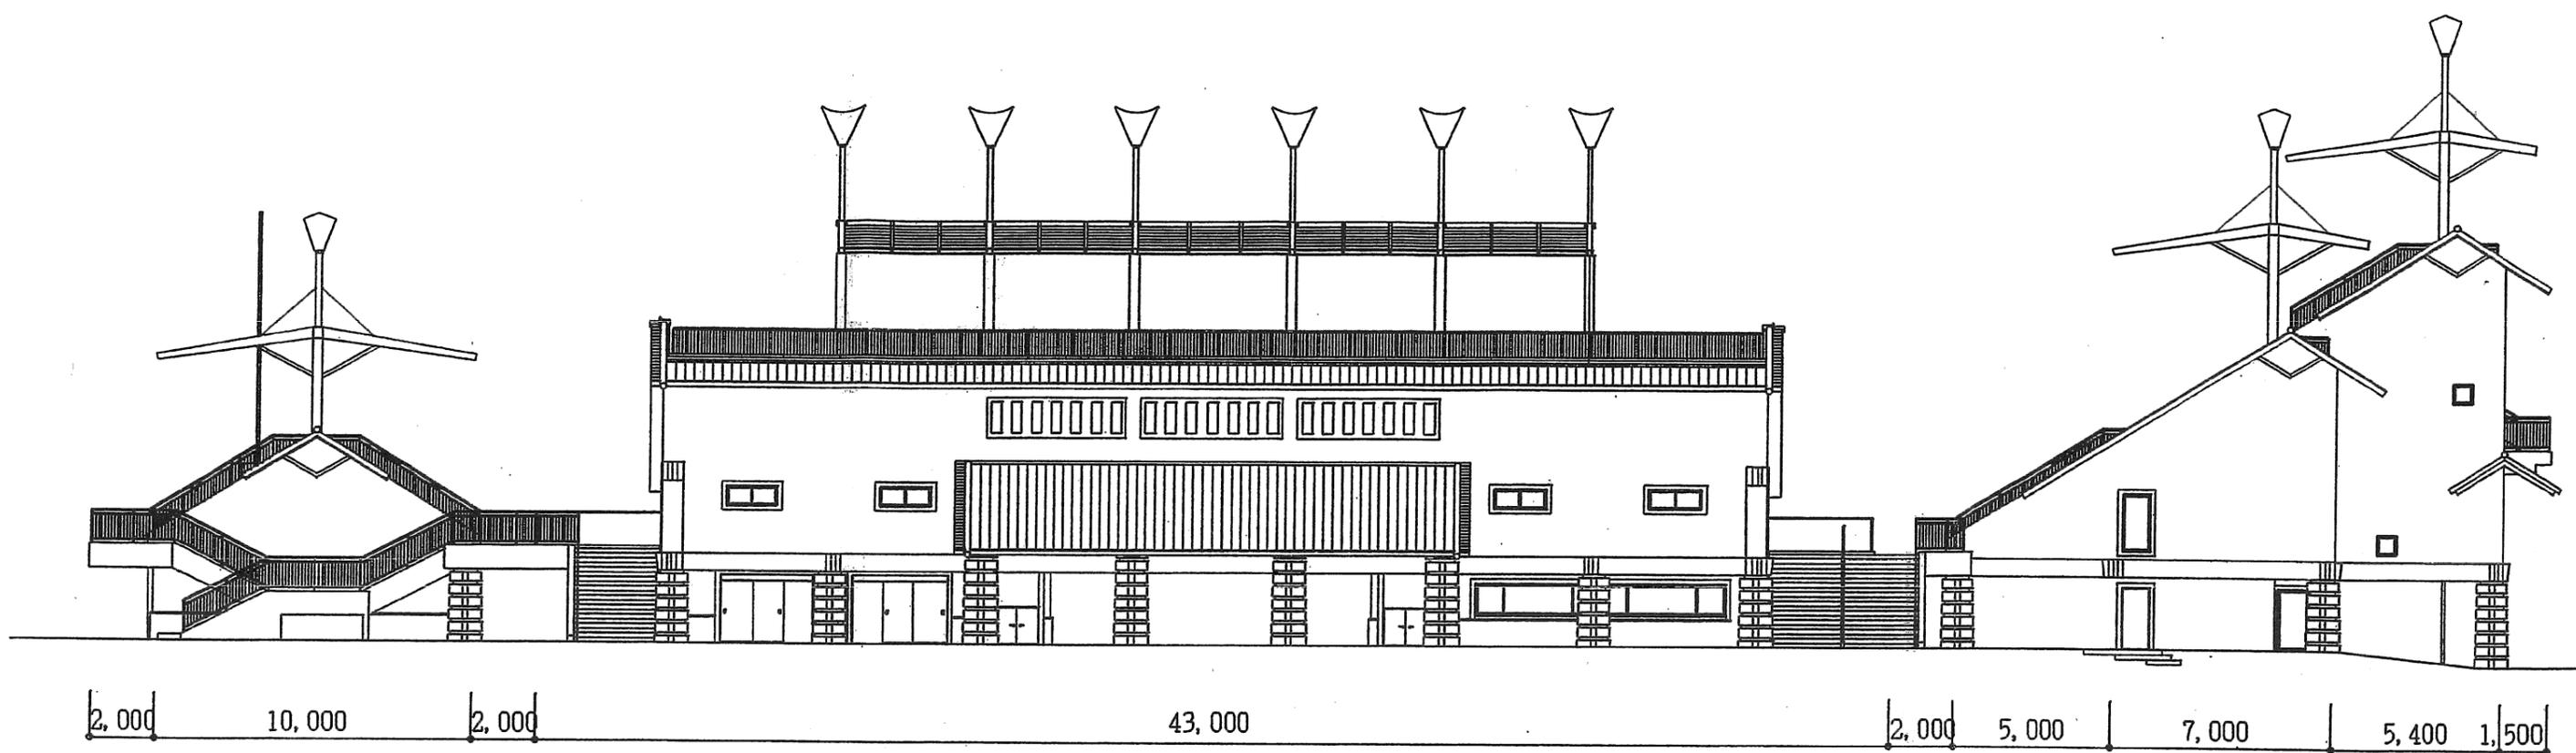


西側立面図 1/200

1 1.主要建物図面（ビーチバレー競技場）

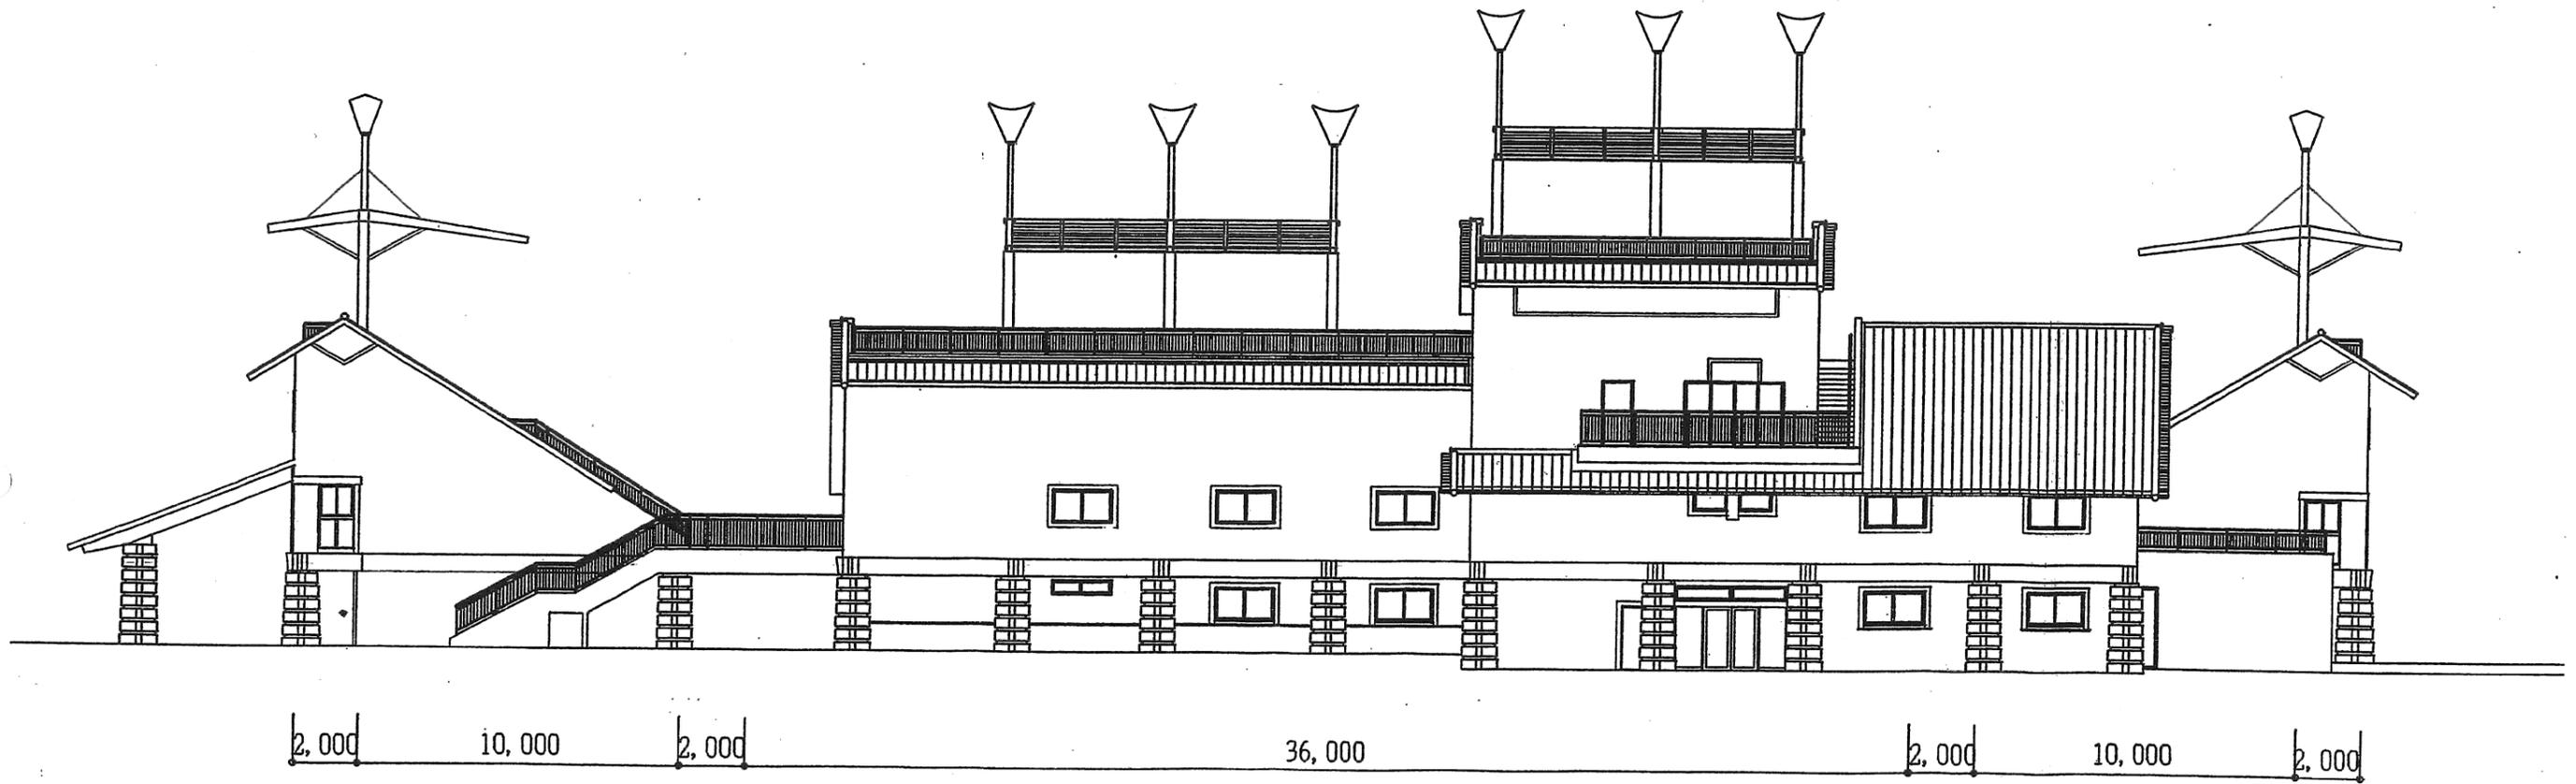

南側立面図 1/200


1 1. 主要建物図面 (ビーチバレー競技場)

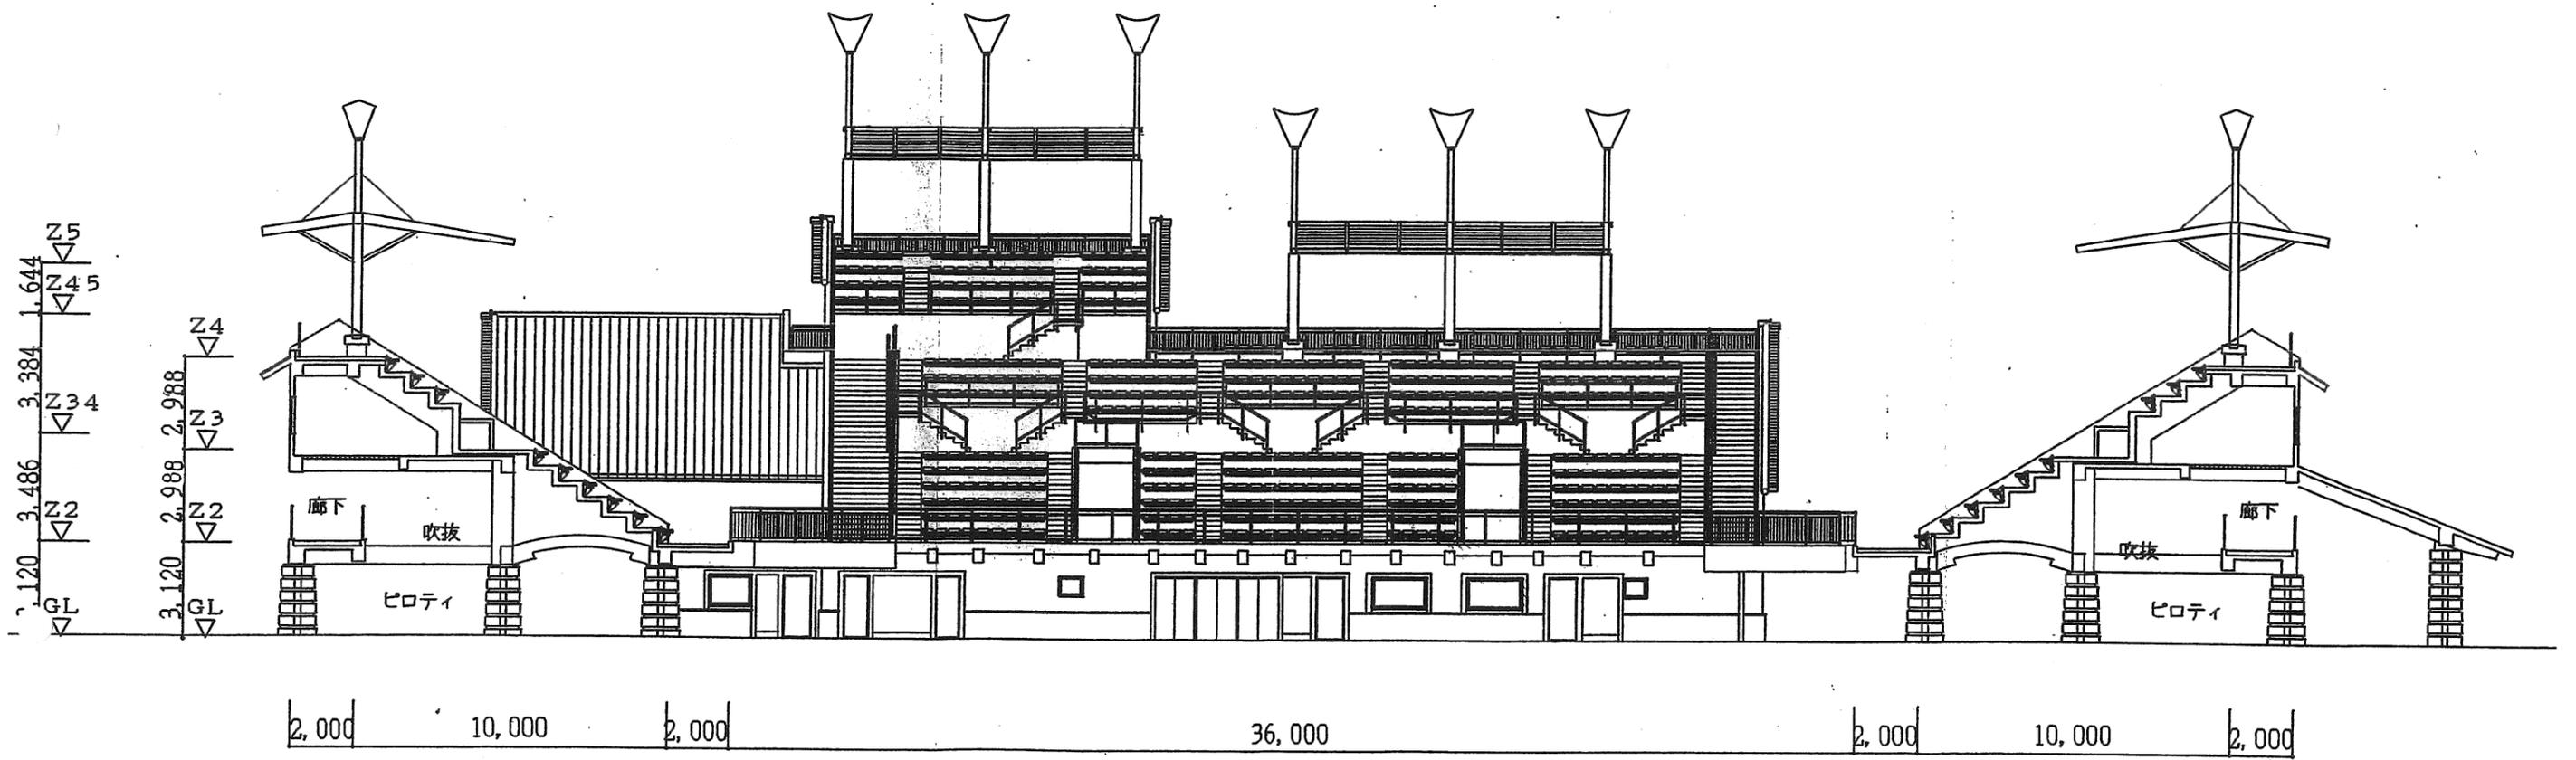

北側立面図 1/200

1 1.主要建物図面（しおさい楽習館）

01 1階平面図 1/100

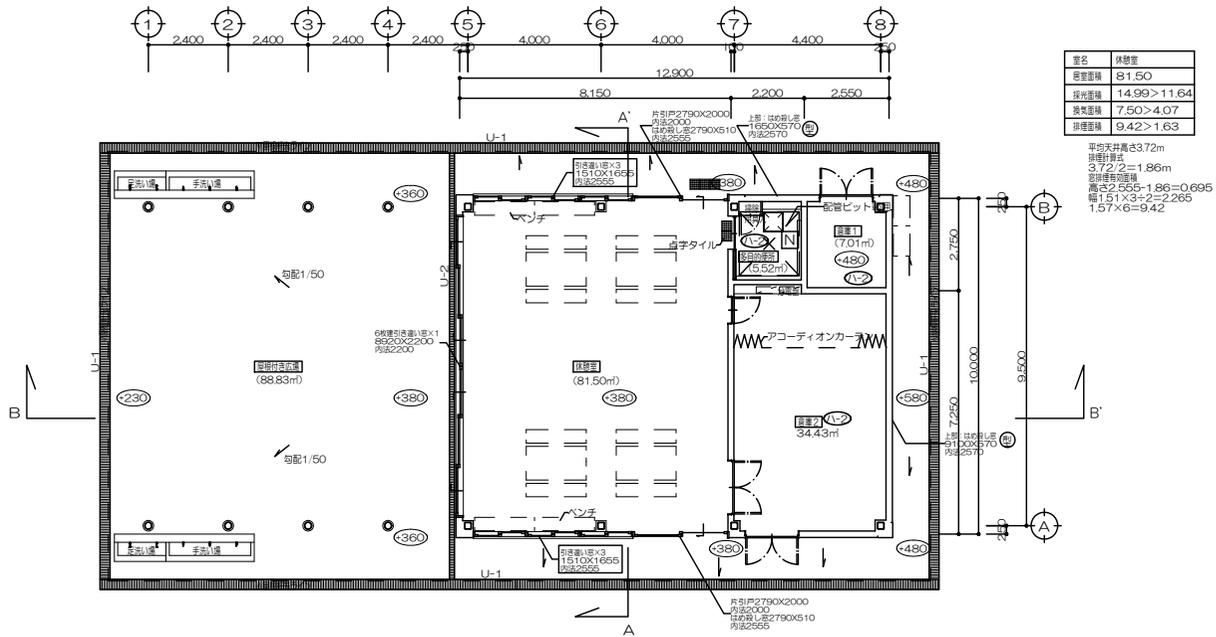


凡例	
	設計GLからの高さを示す
	鉄骨柱 (200角)
	鉄骨柱 (216.3φ)
	木柱 (120角) 軸組壁
	地下ビット点検口
	アースコイル
	採光固定窓
	型板ガラスを示す
	既成打ち筋溝W300
	既成屋上字剛溝150

採光凡例

	平成12年告示第1436号第4号 ハ-2
--	----------------------


室名
(室番積)

02 屋根状面 1/100

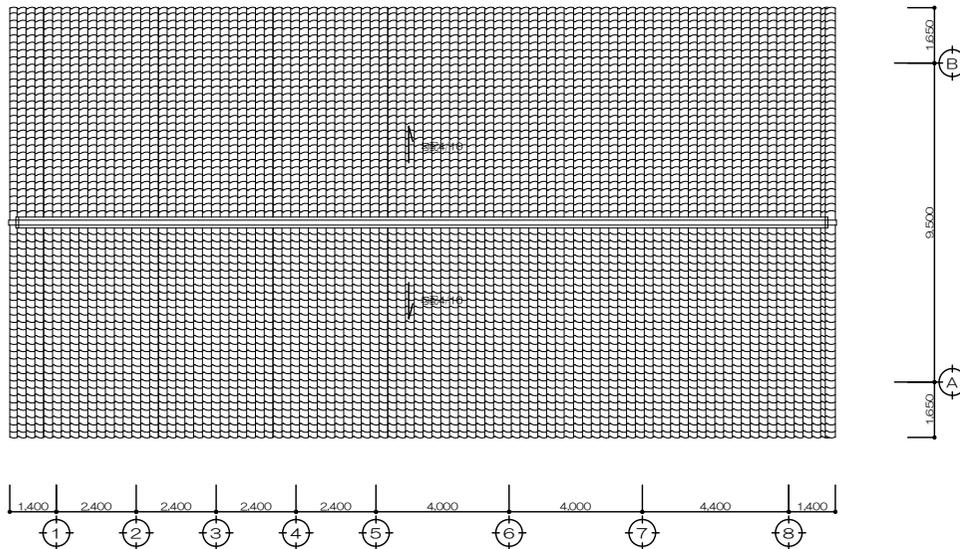


しおさい楽習館

1 1.主要建築図面（しおさい楽習館）

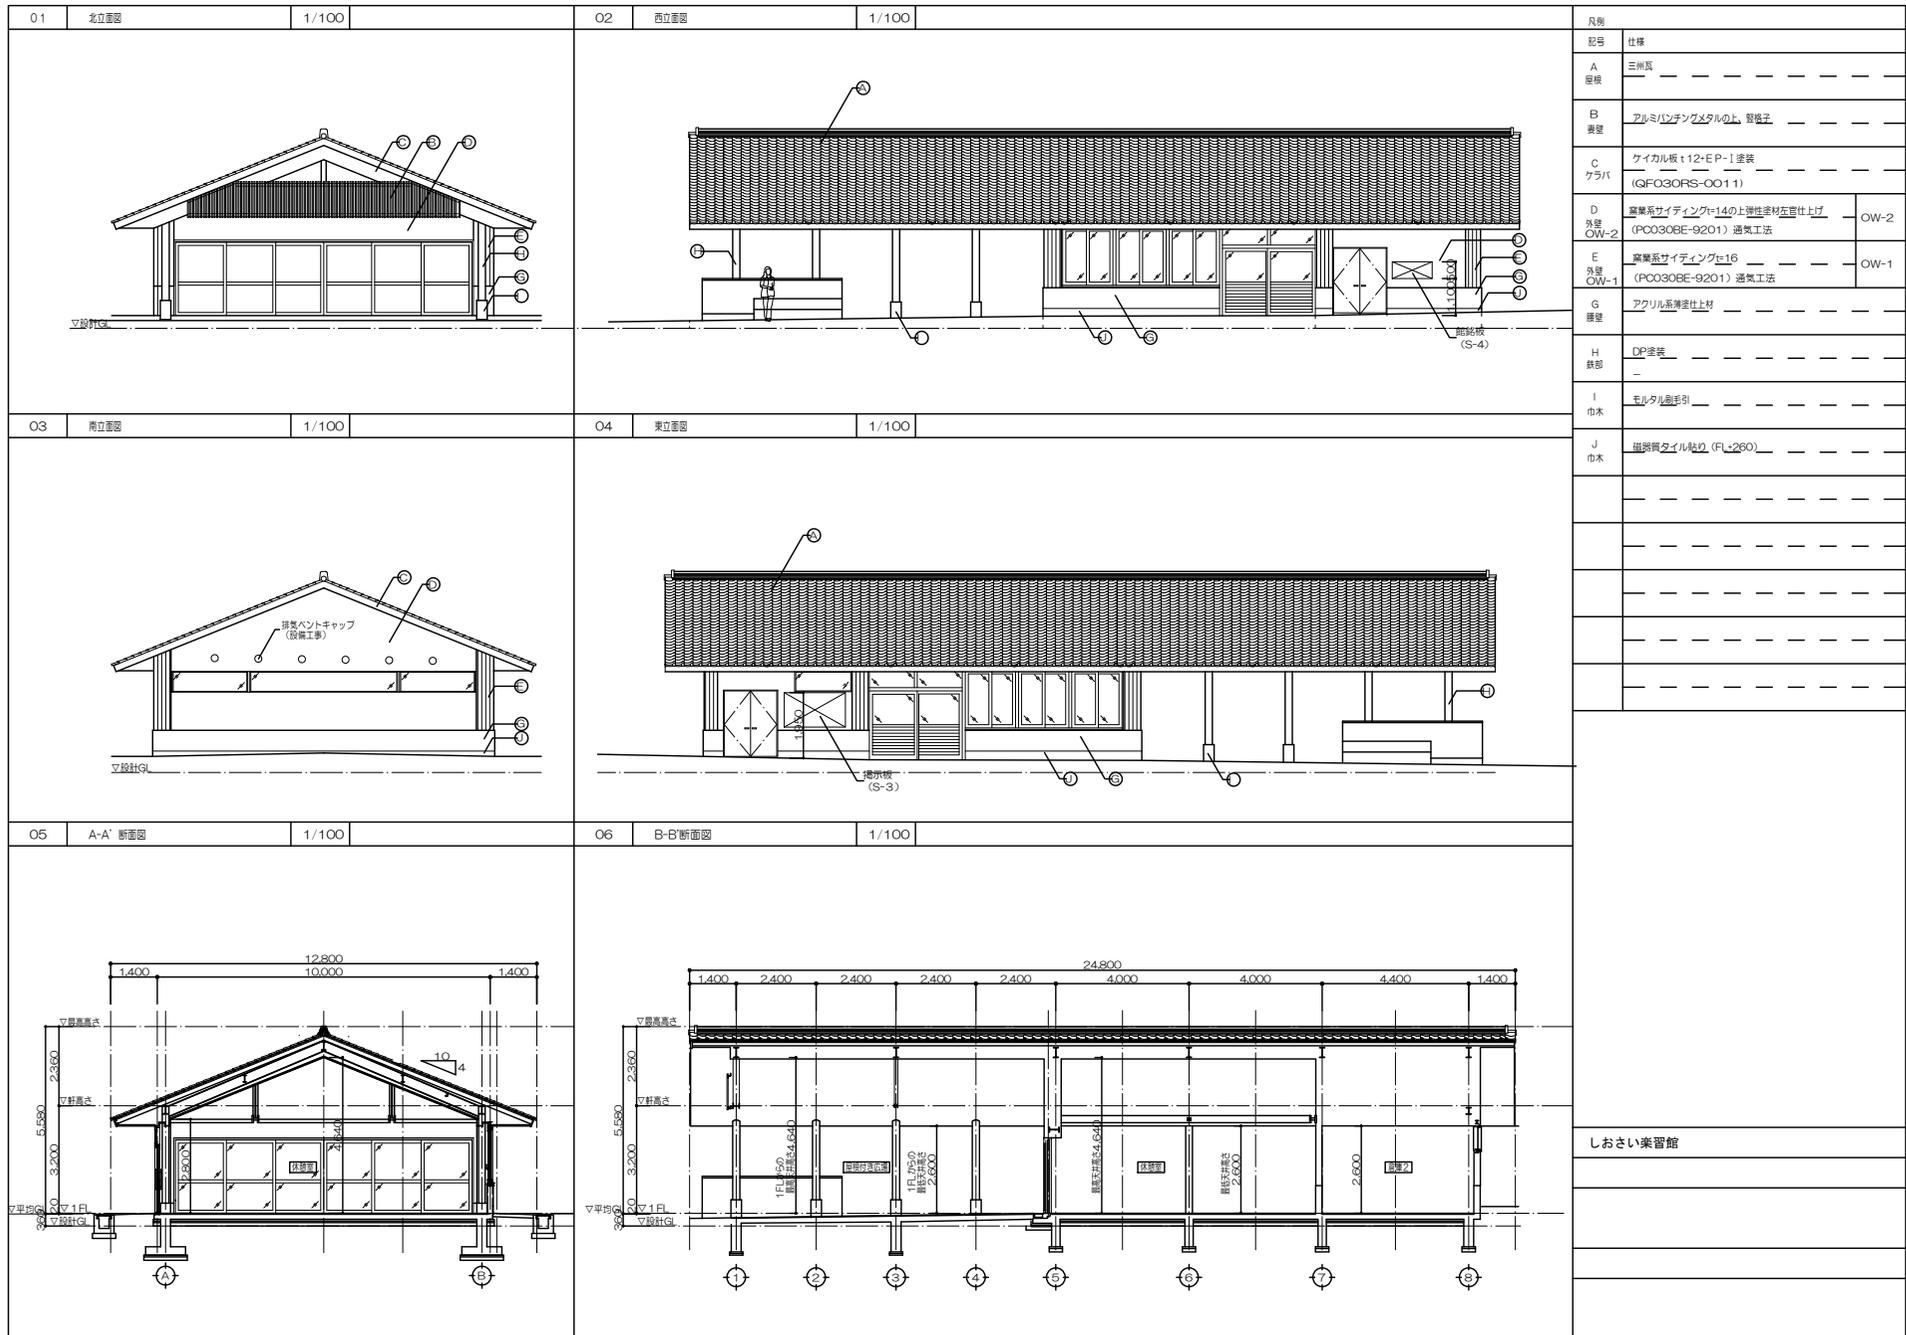


せんなん里海公園事務所平面図 (延面積 284.01㎡)

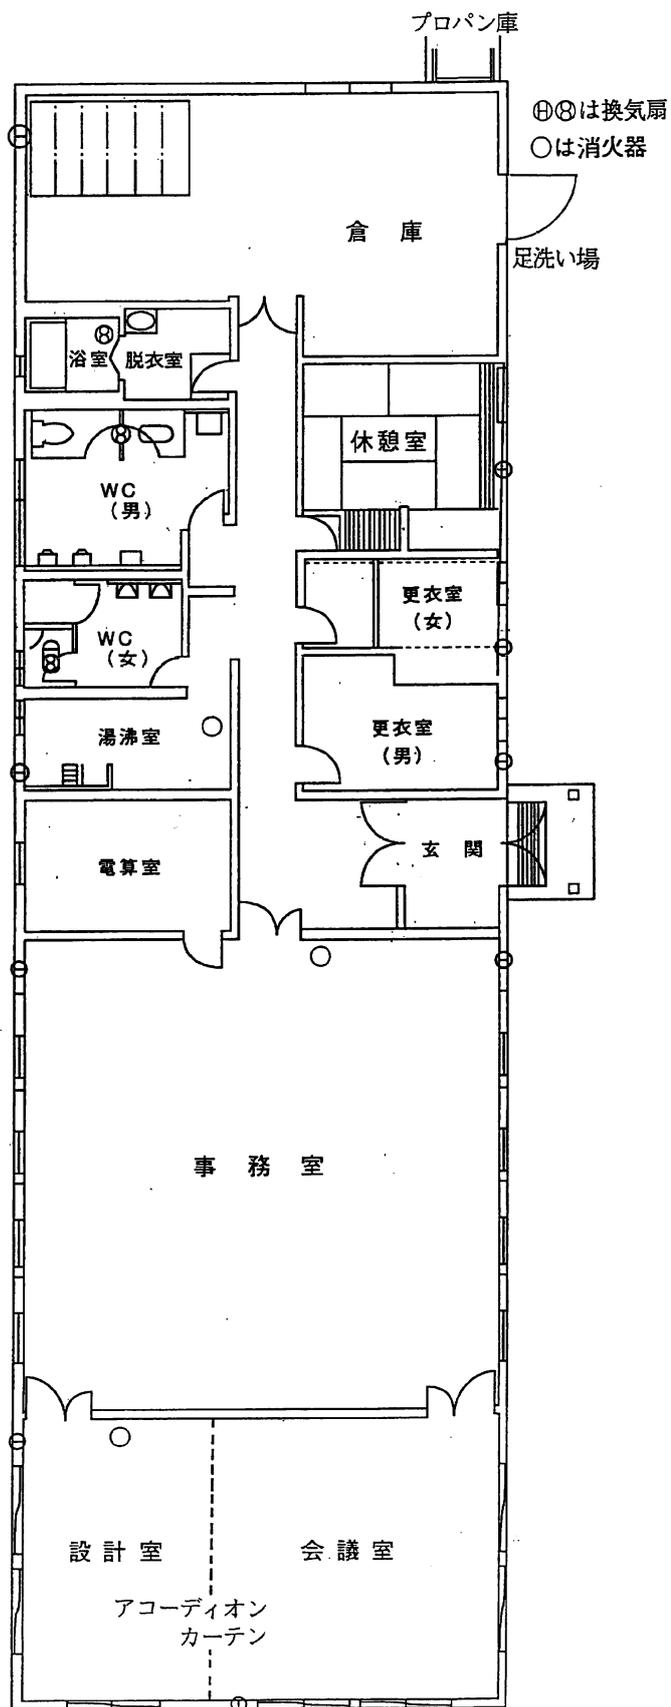

1 2.禁煙箇所マップ



13. 便益施設現況図

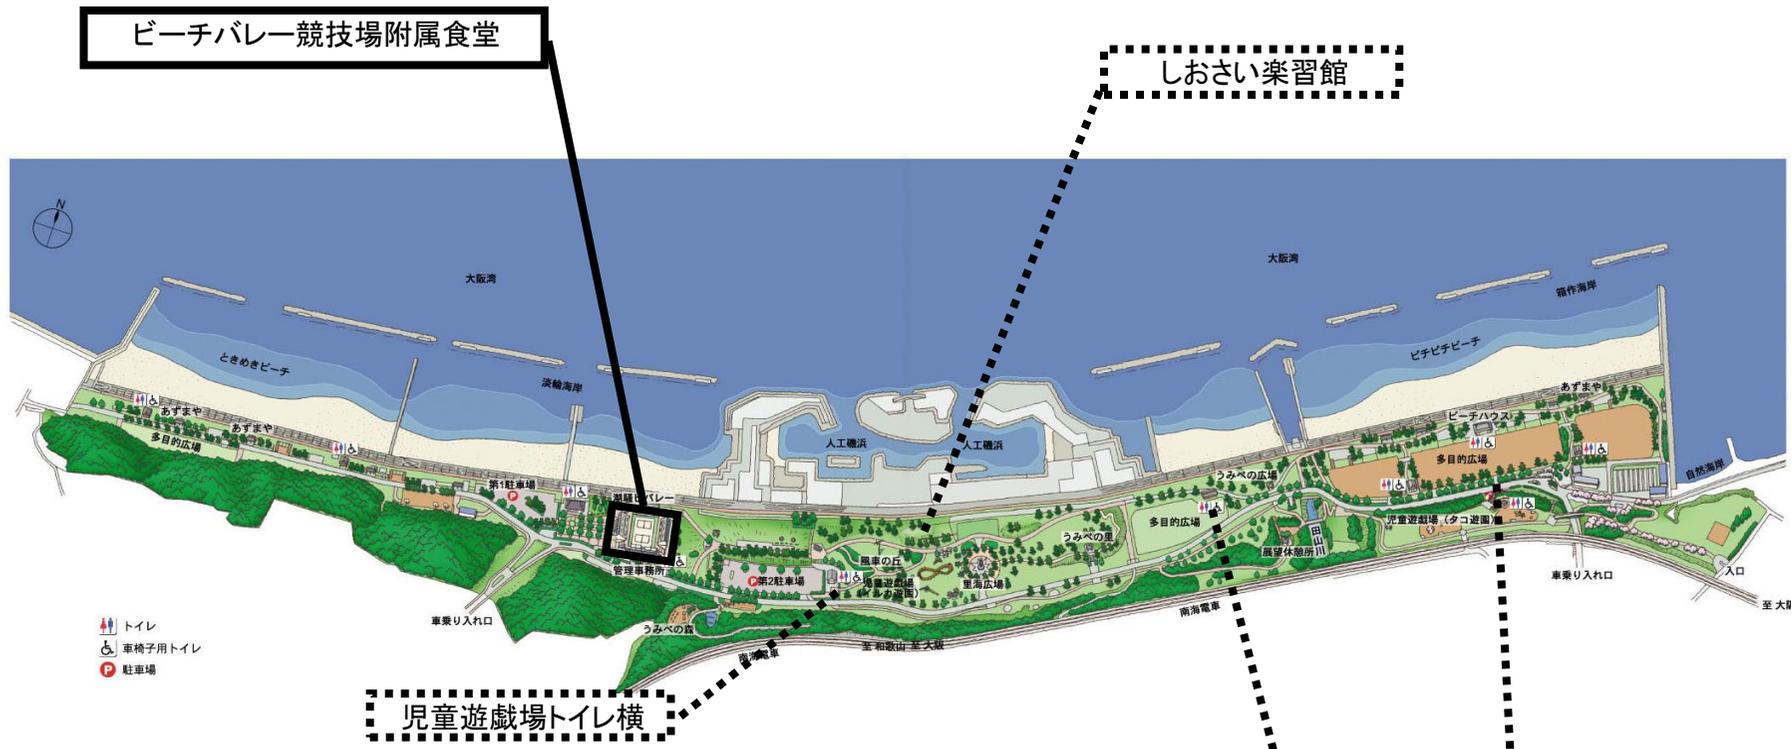

凡 例	
	指定管理者が指定管理業務として運営する施設
	指定管理者の管理対象外の自動販売機

児童遊戯場トイレ横

しおさい楽習館

児童遊戯場

うみべの広場トイレ