

図01 山田池公園 平面図（開設区域図）



図02 山田池公園 防災公園平面図

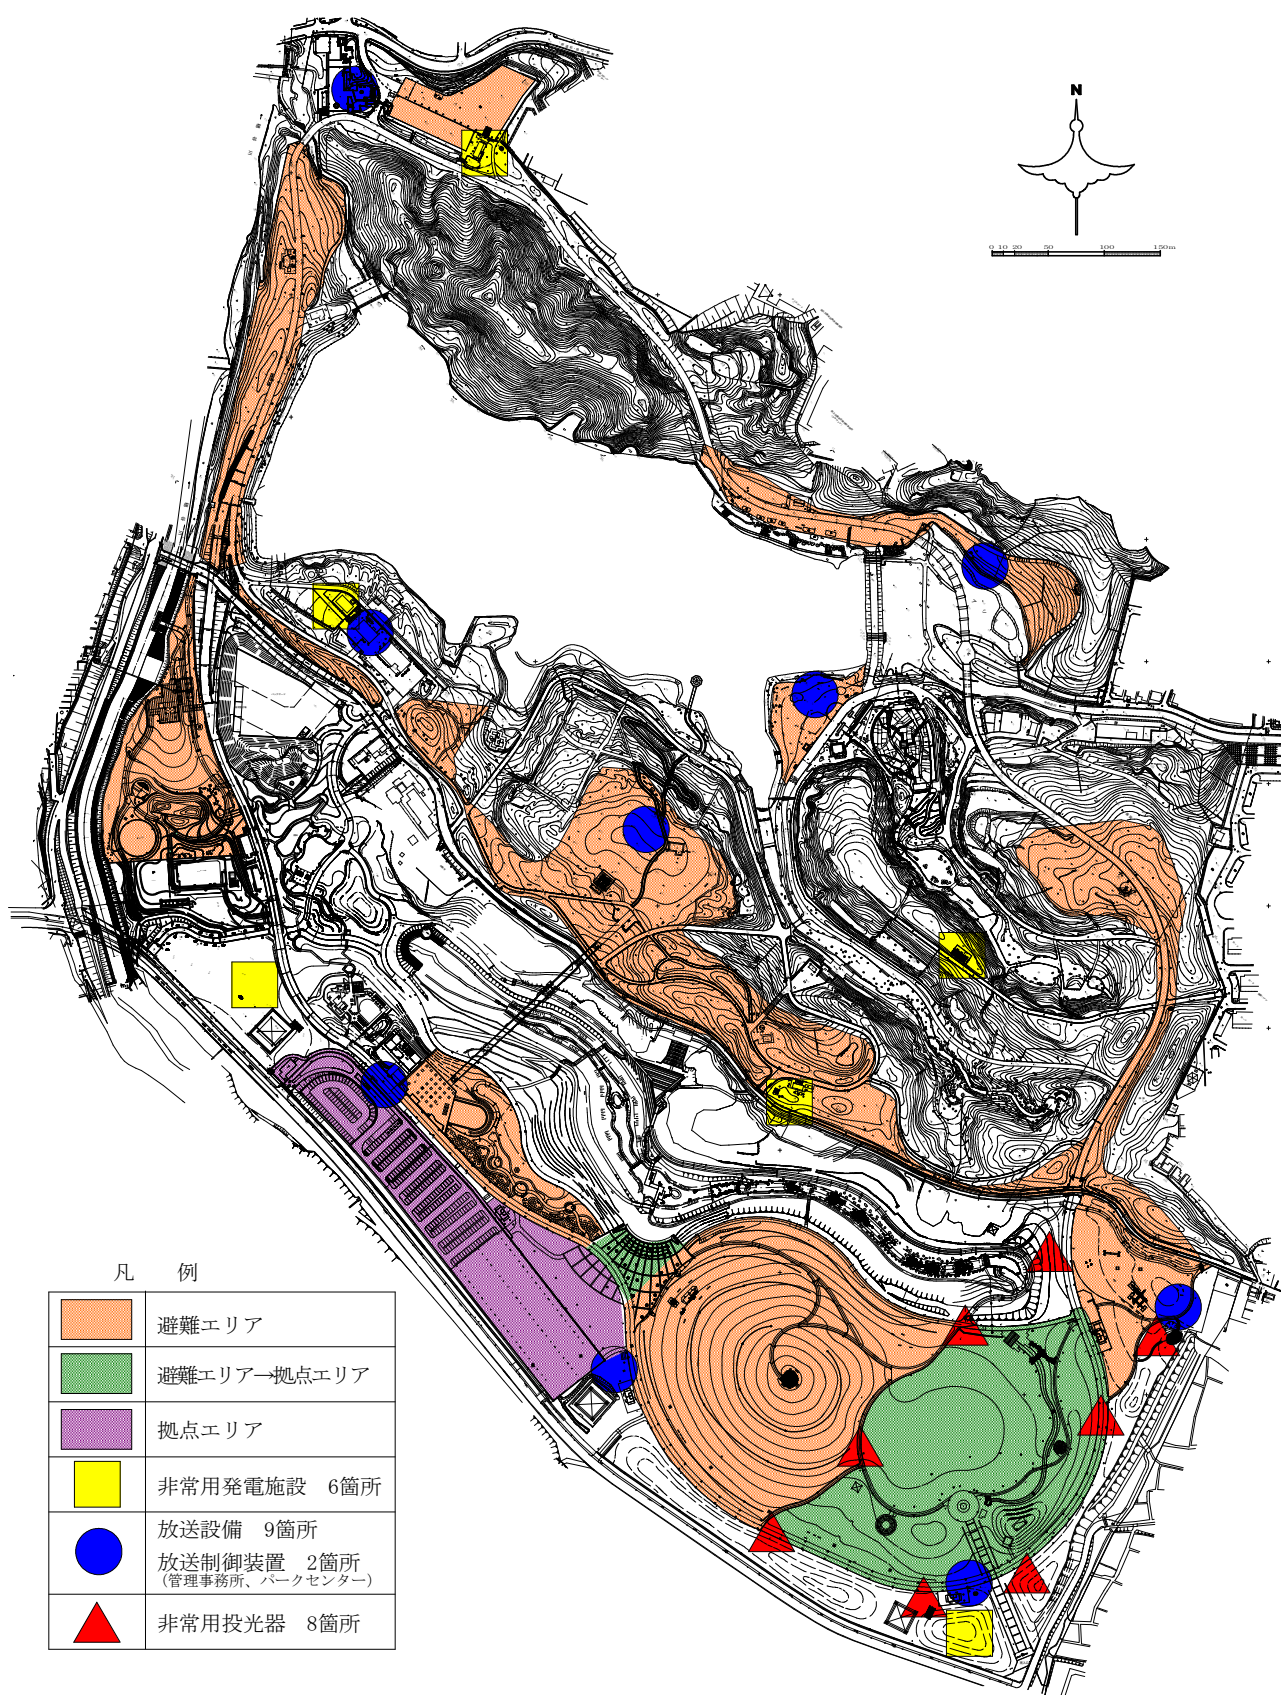




図03 山田池公園 便益施設現況図（売店・自動販売機）

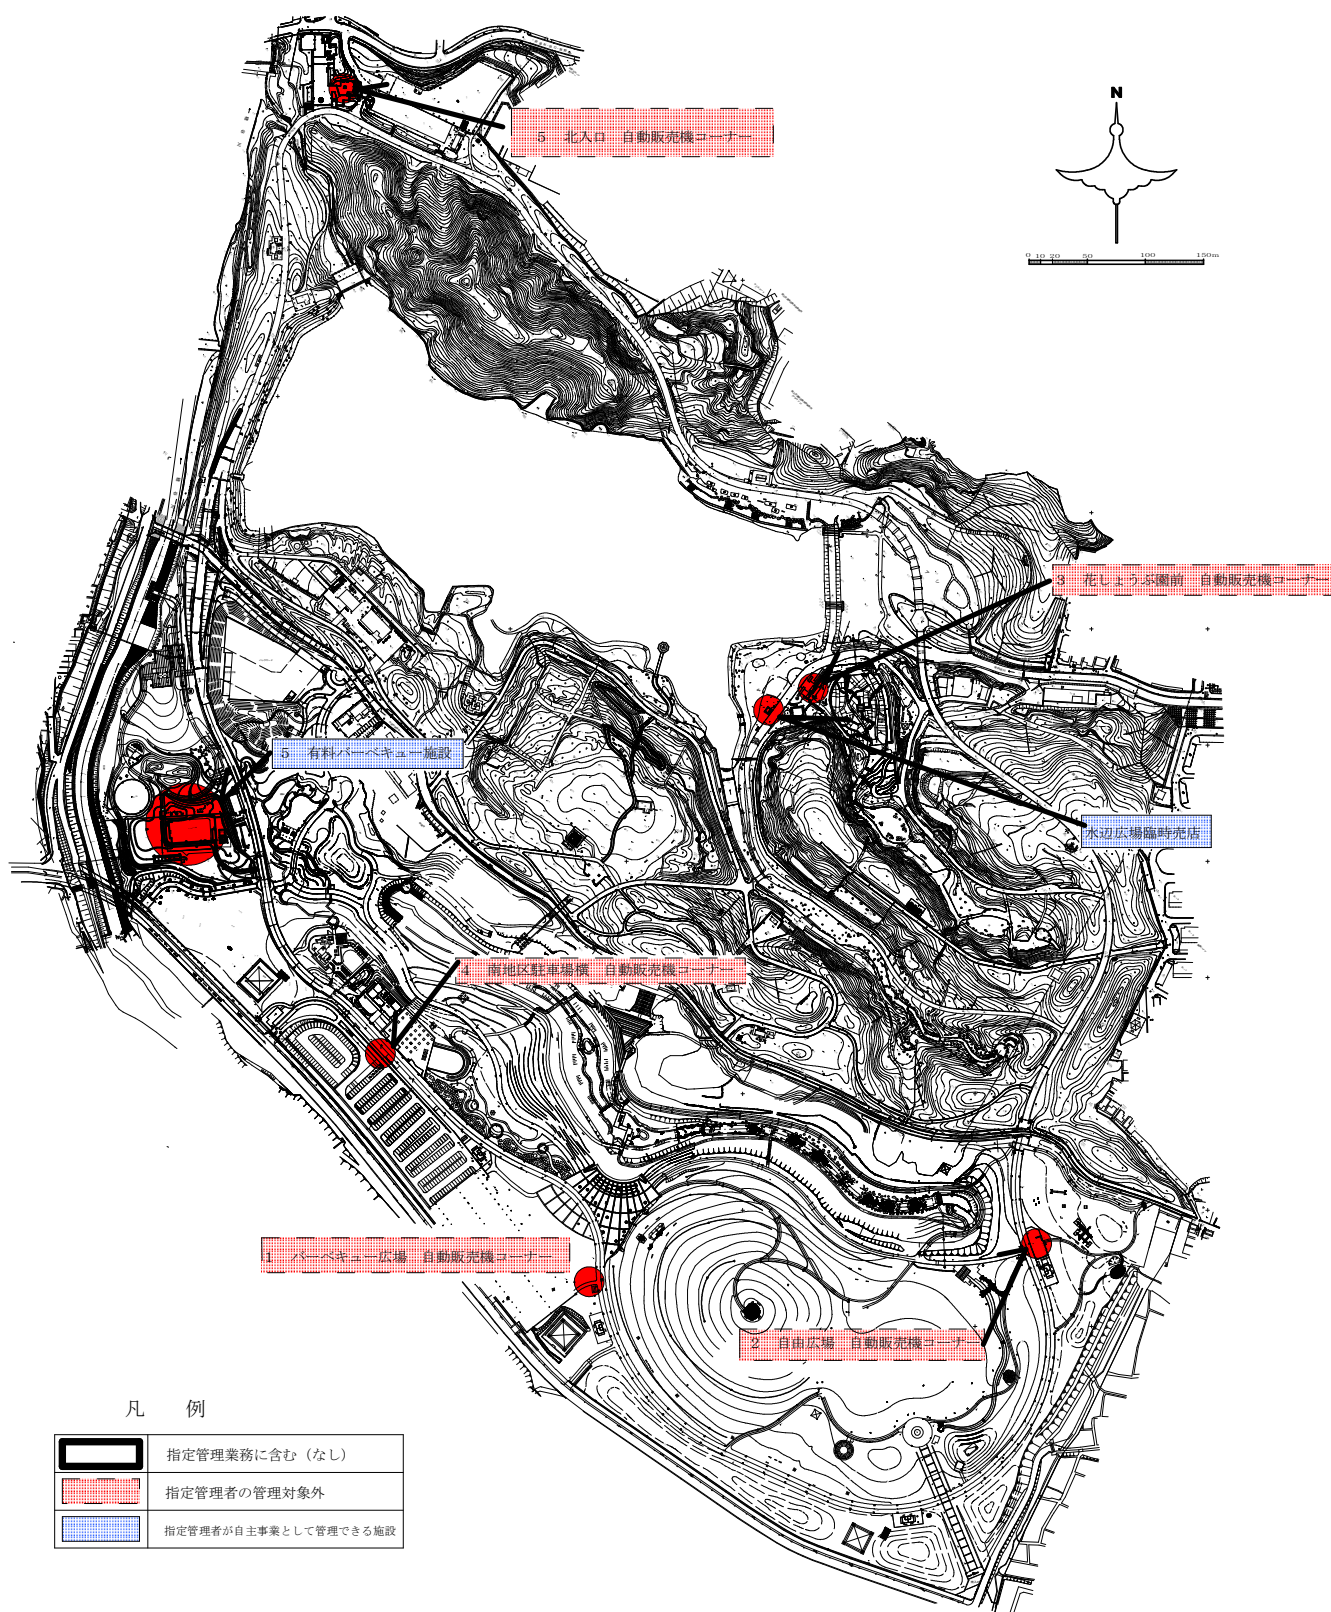


図04 山田池公園 特殊庭園位置図

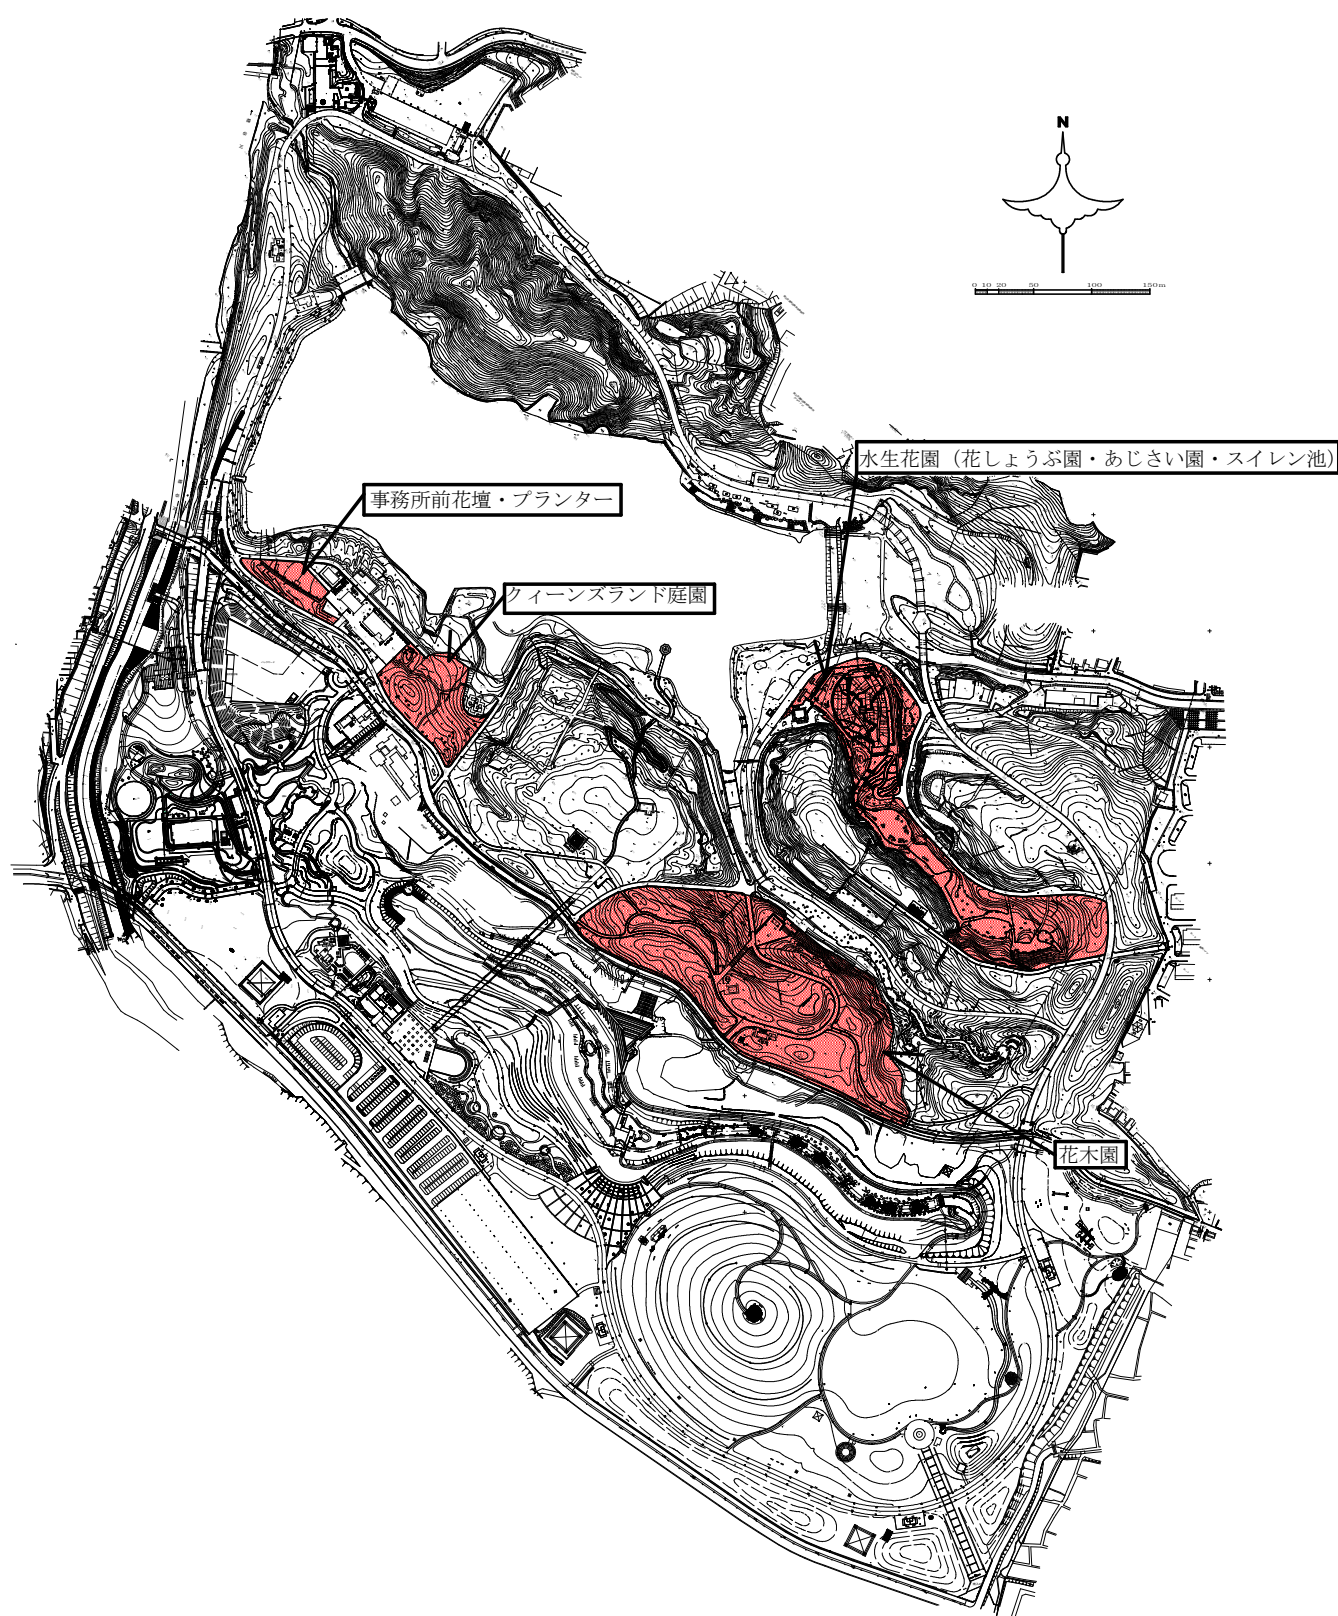




図05 山田池公園 除草区域図

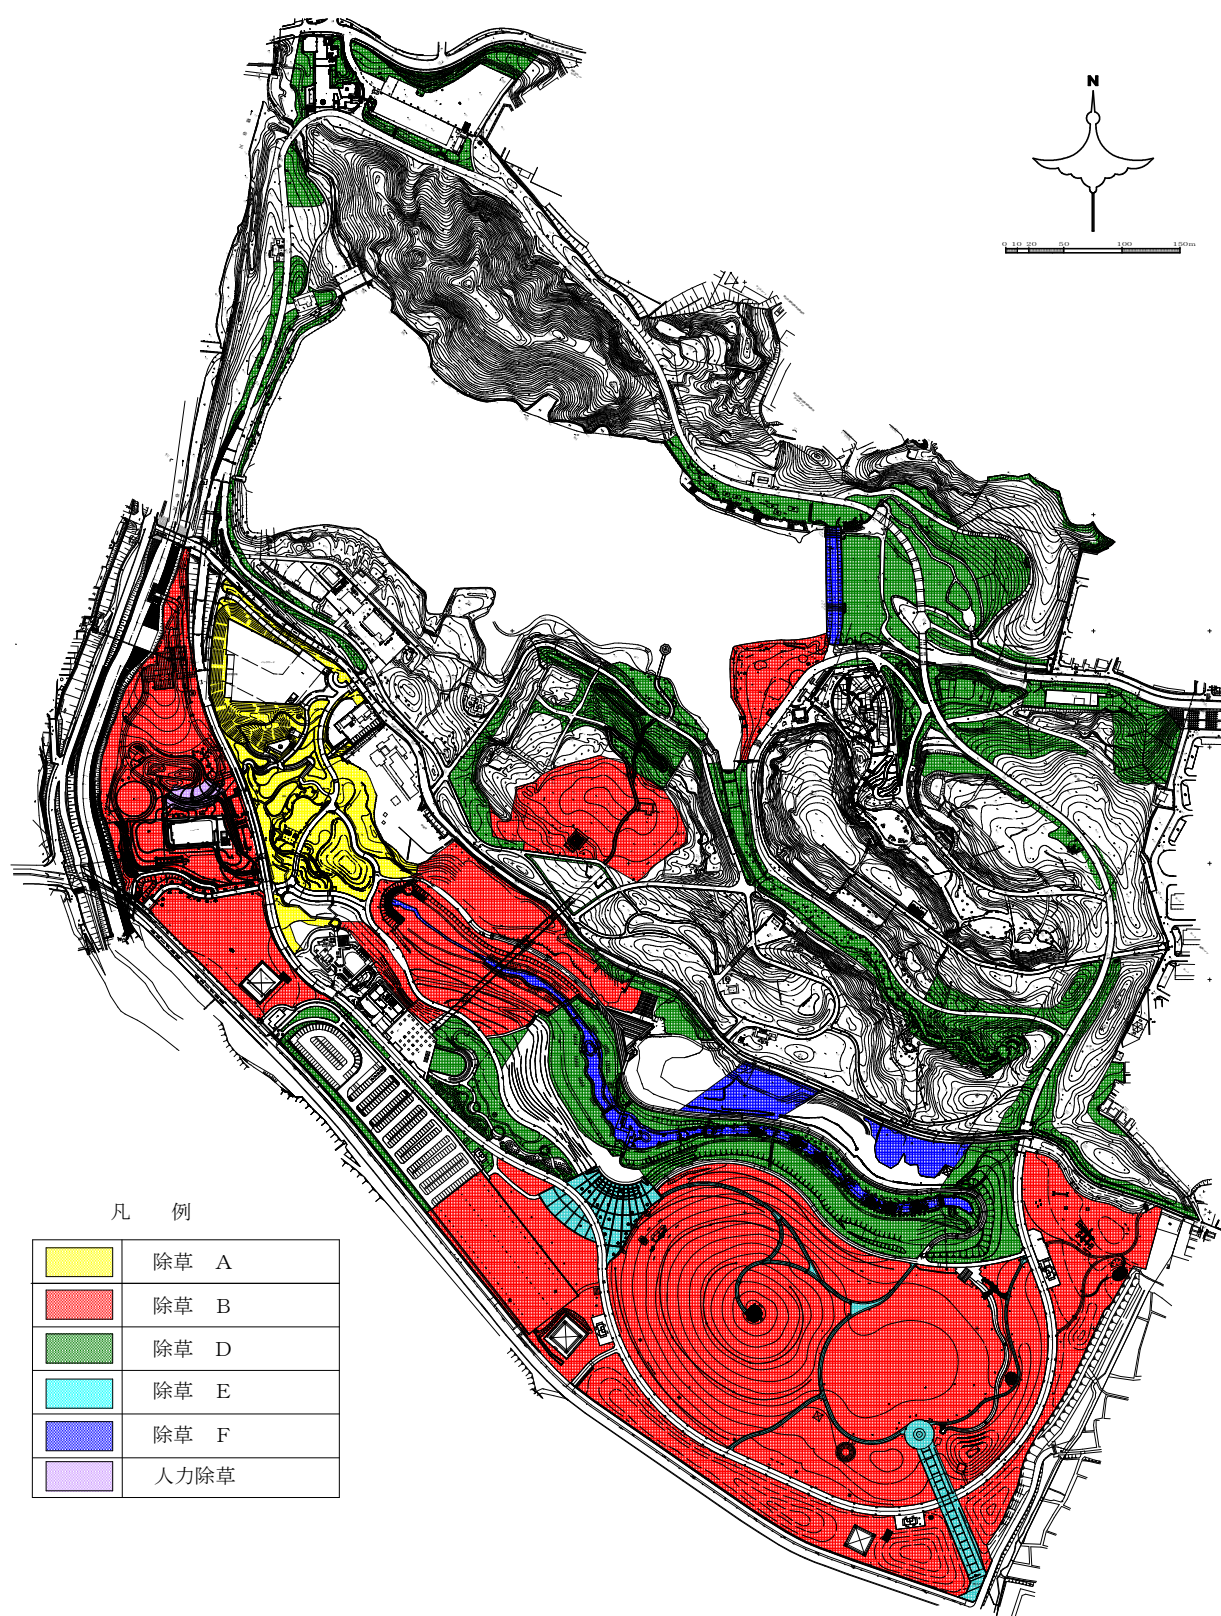


図06 山田池公園 園内清掃区域図

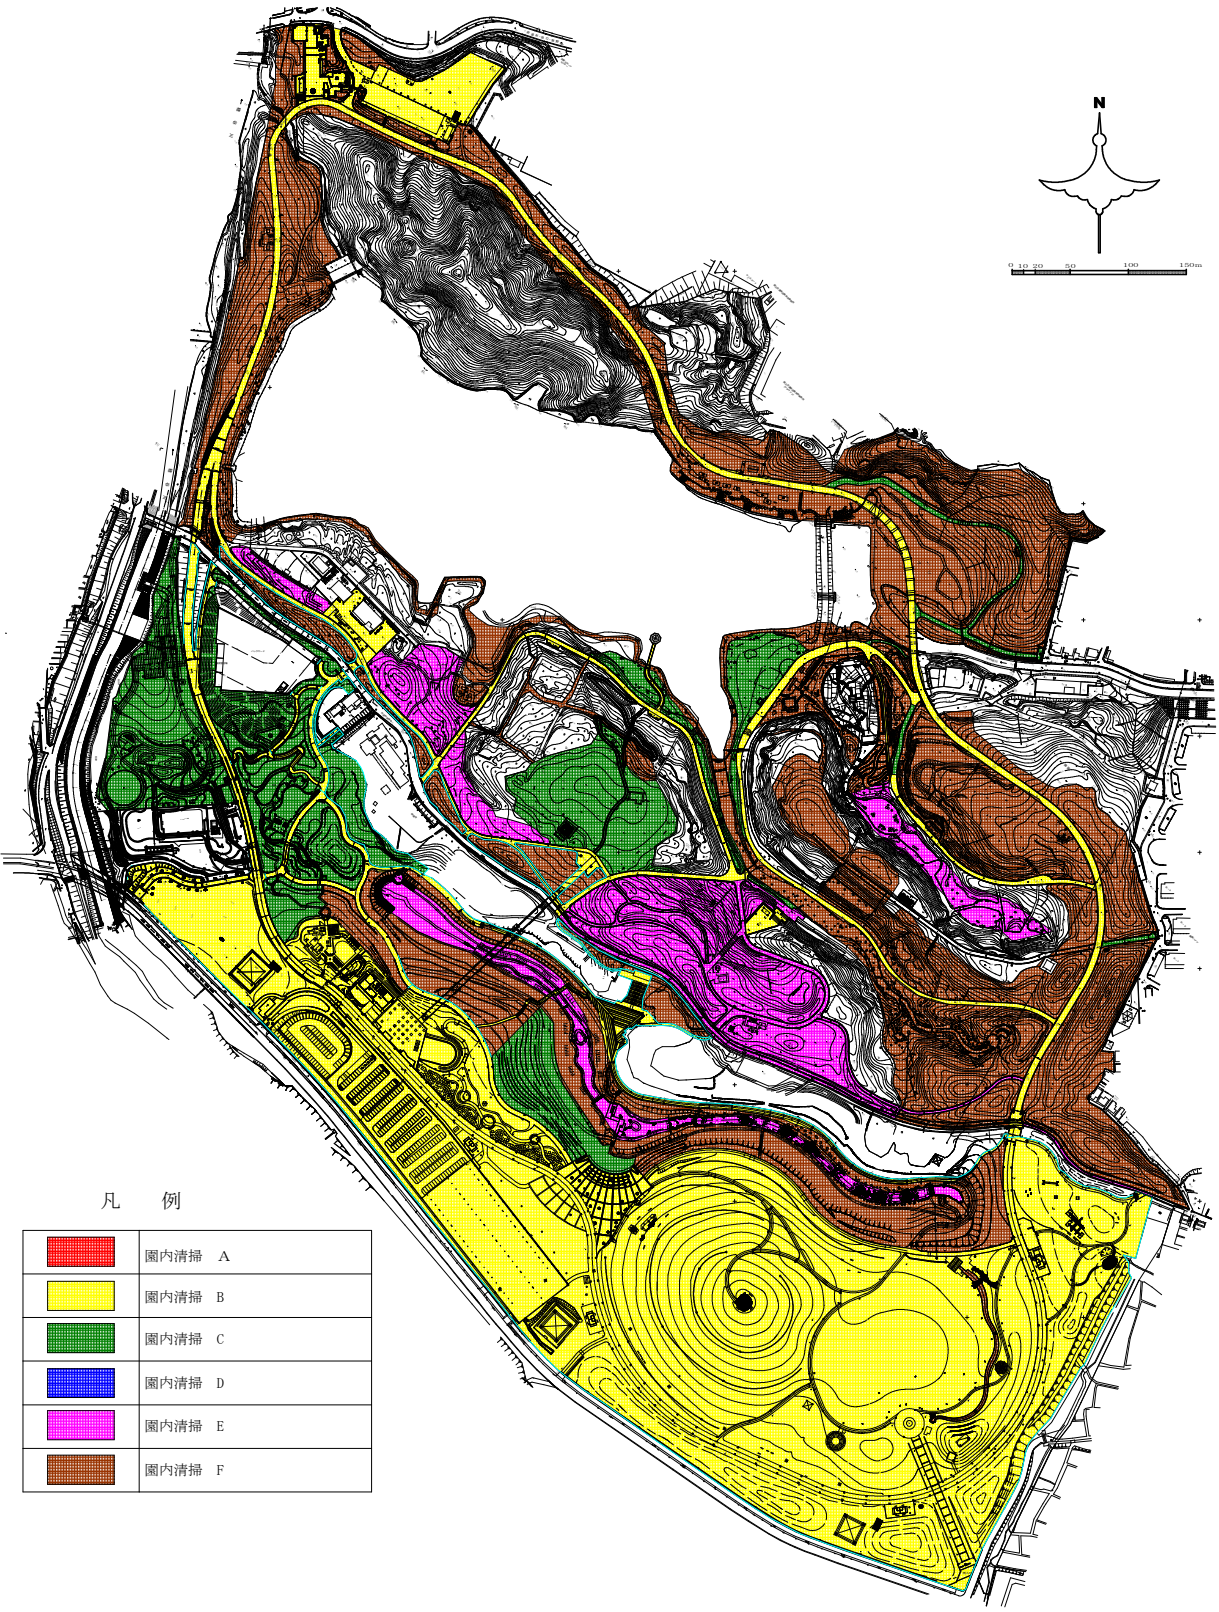




図07 山田池公園 便所清掃位置図



図08 山田池公園 花壇位置図

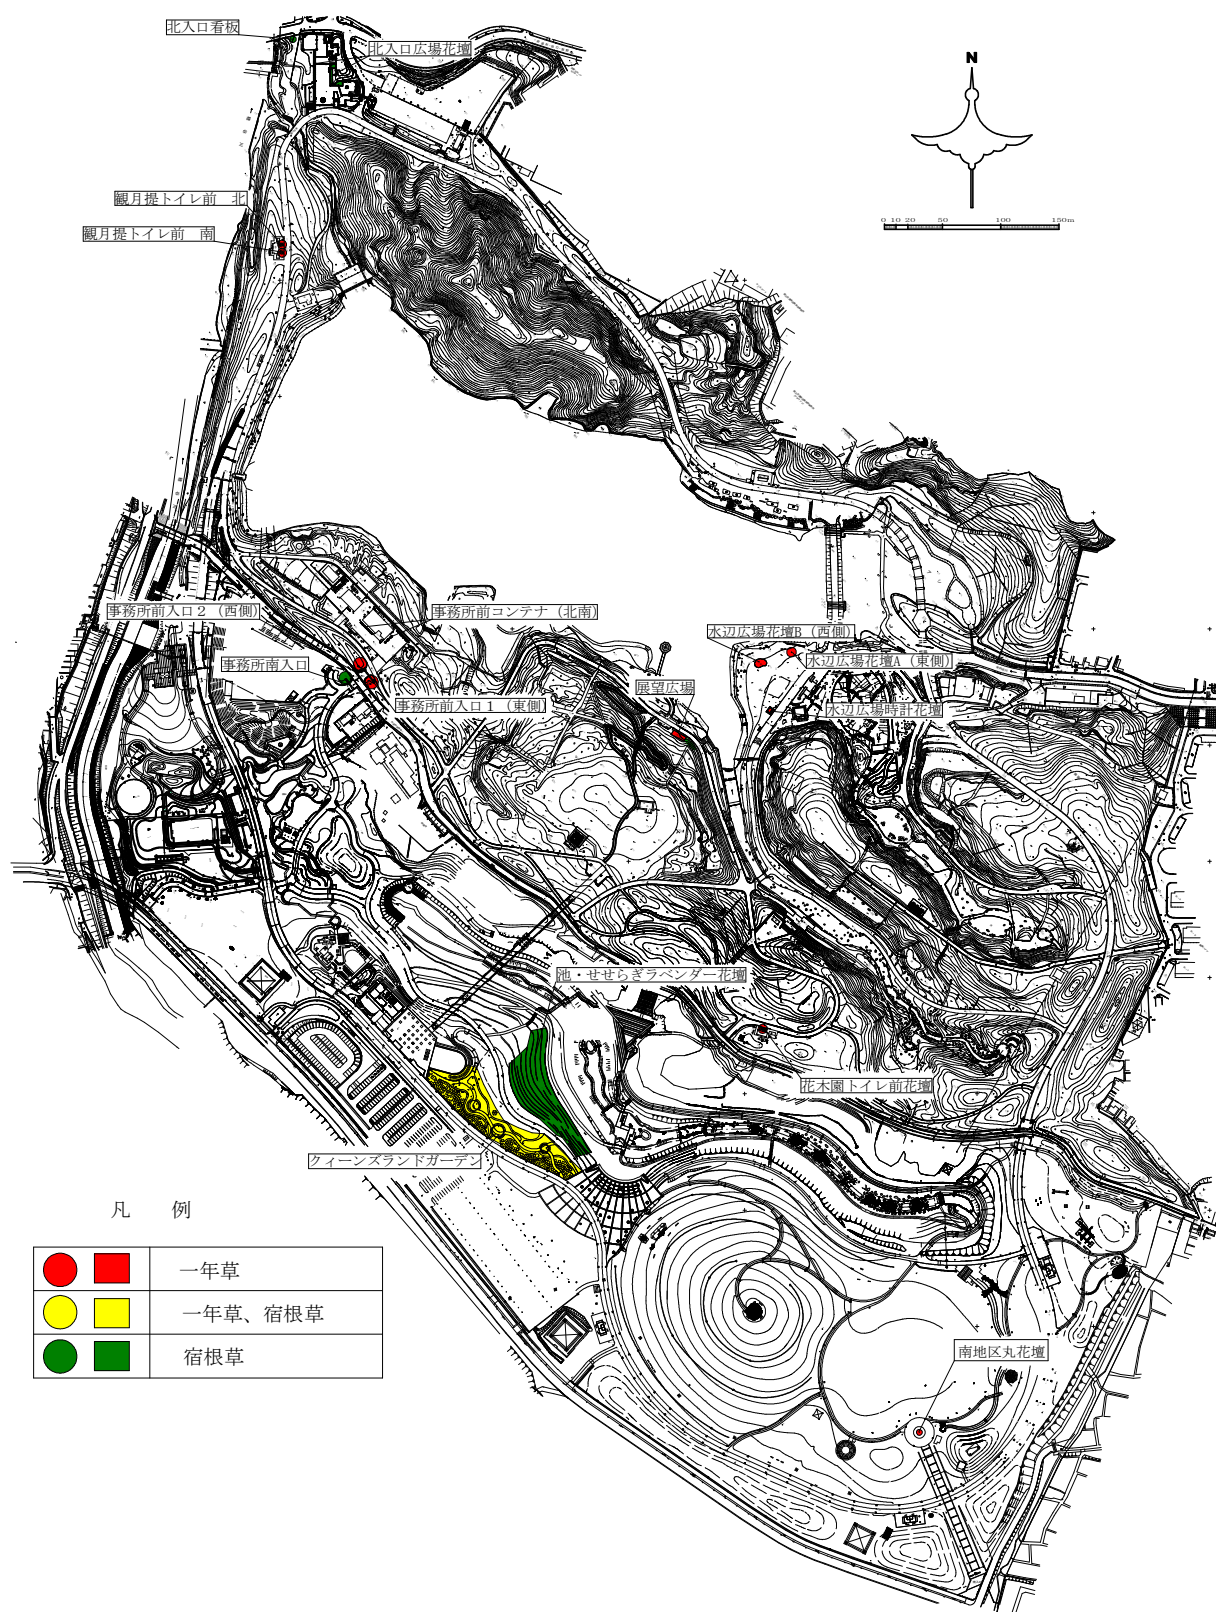




図09 山田池公園 第一駐車場 平面図

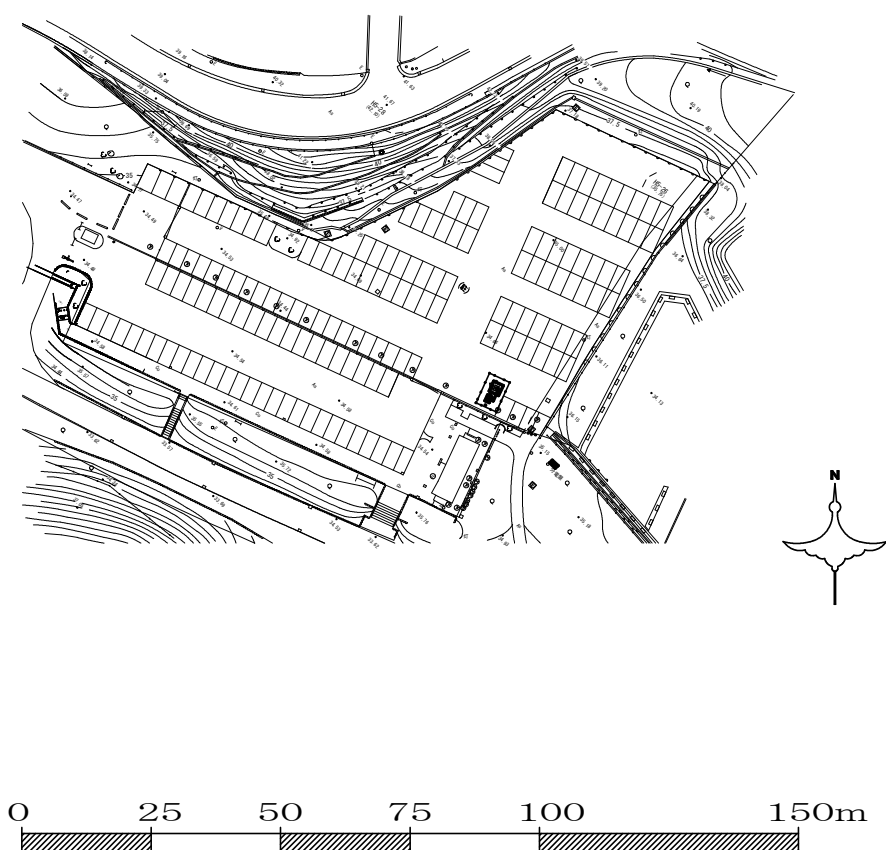


図10 山田池公園 第二駐車場 平面図

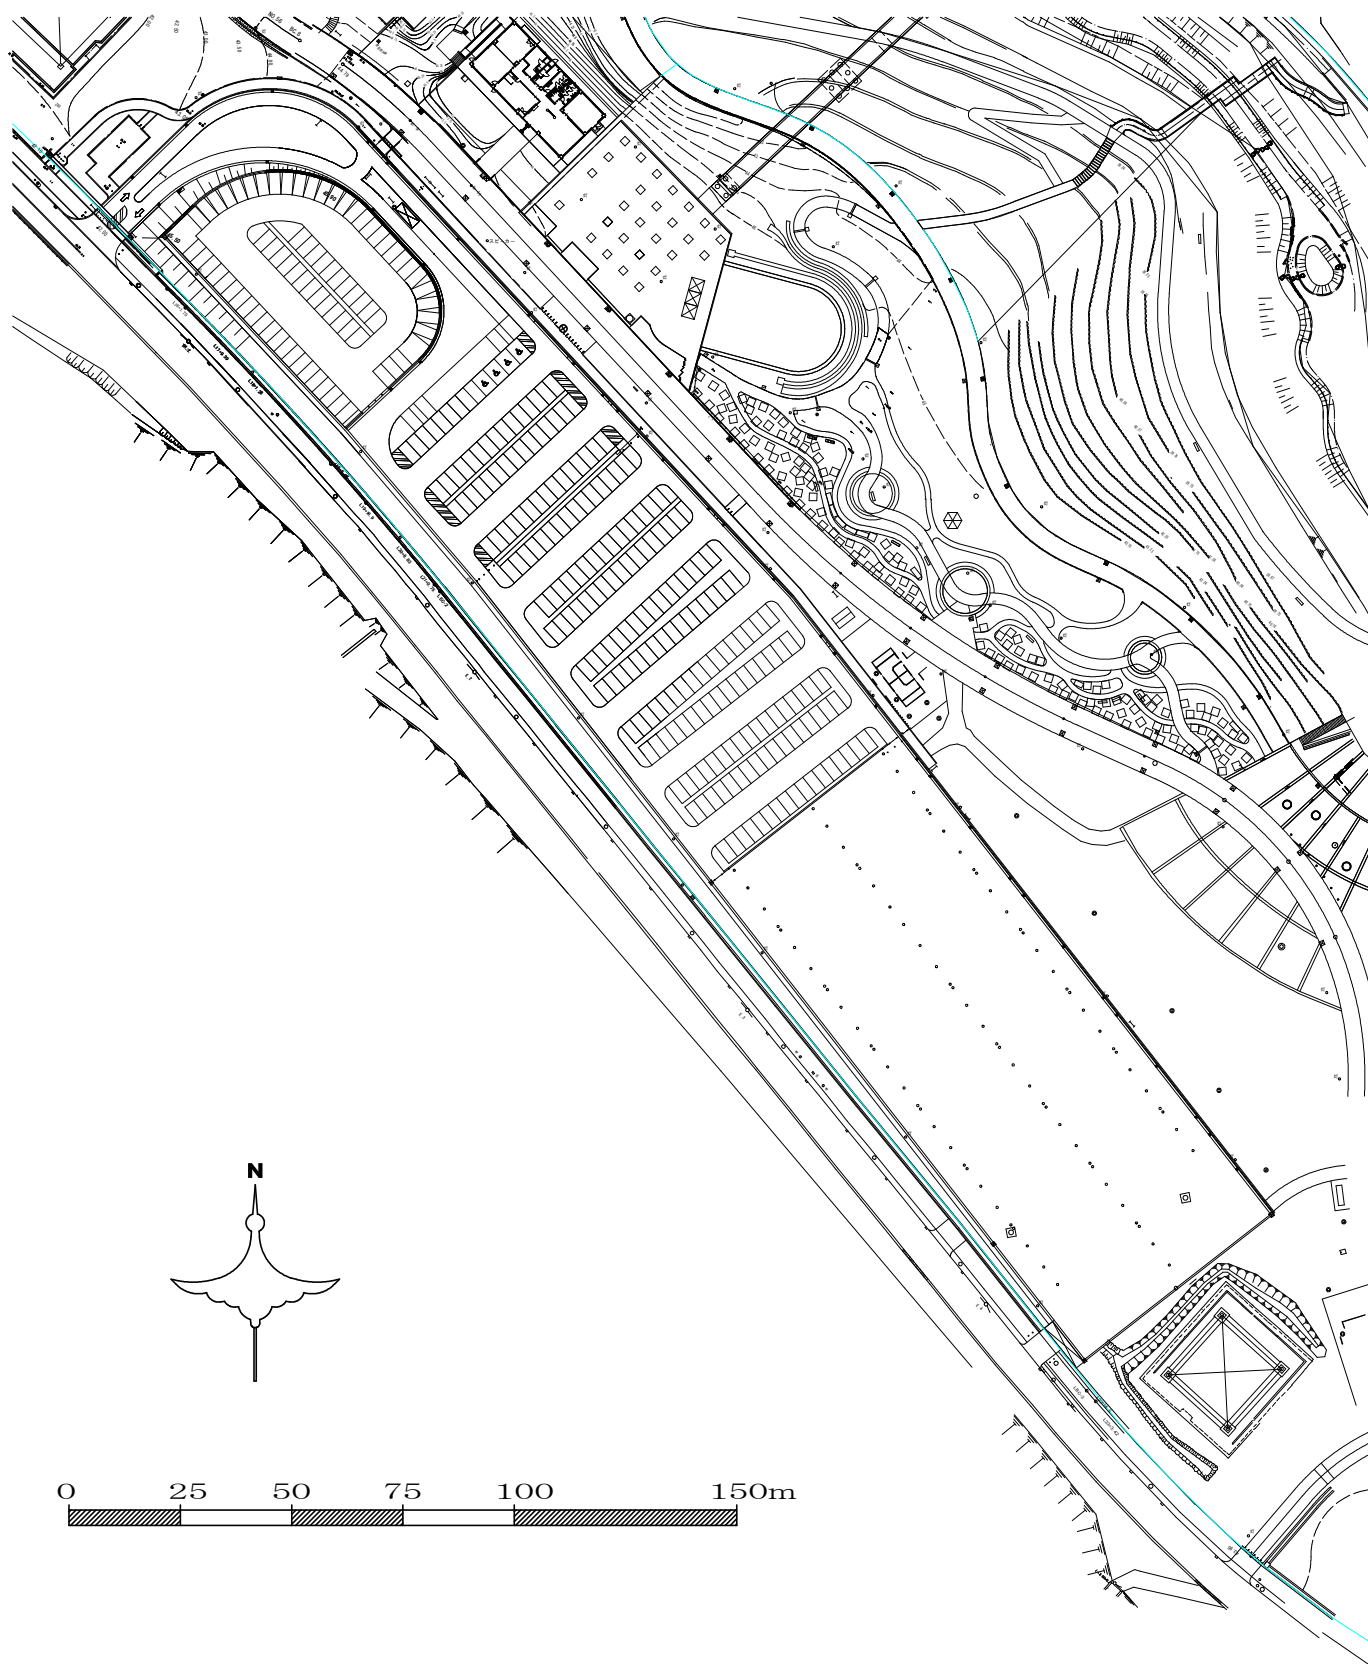




図 11 山田池公園 禁煙箇所図

