

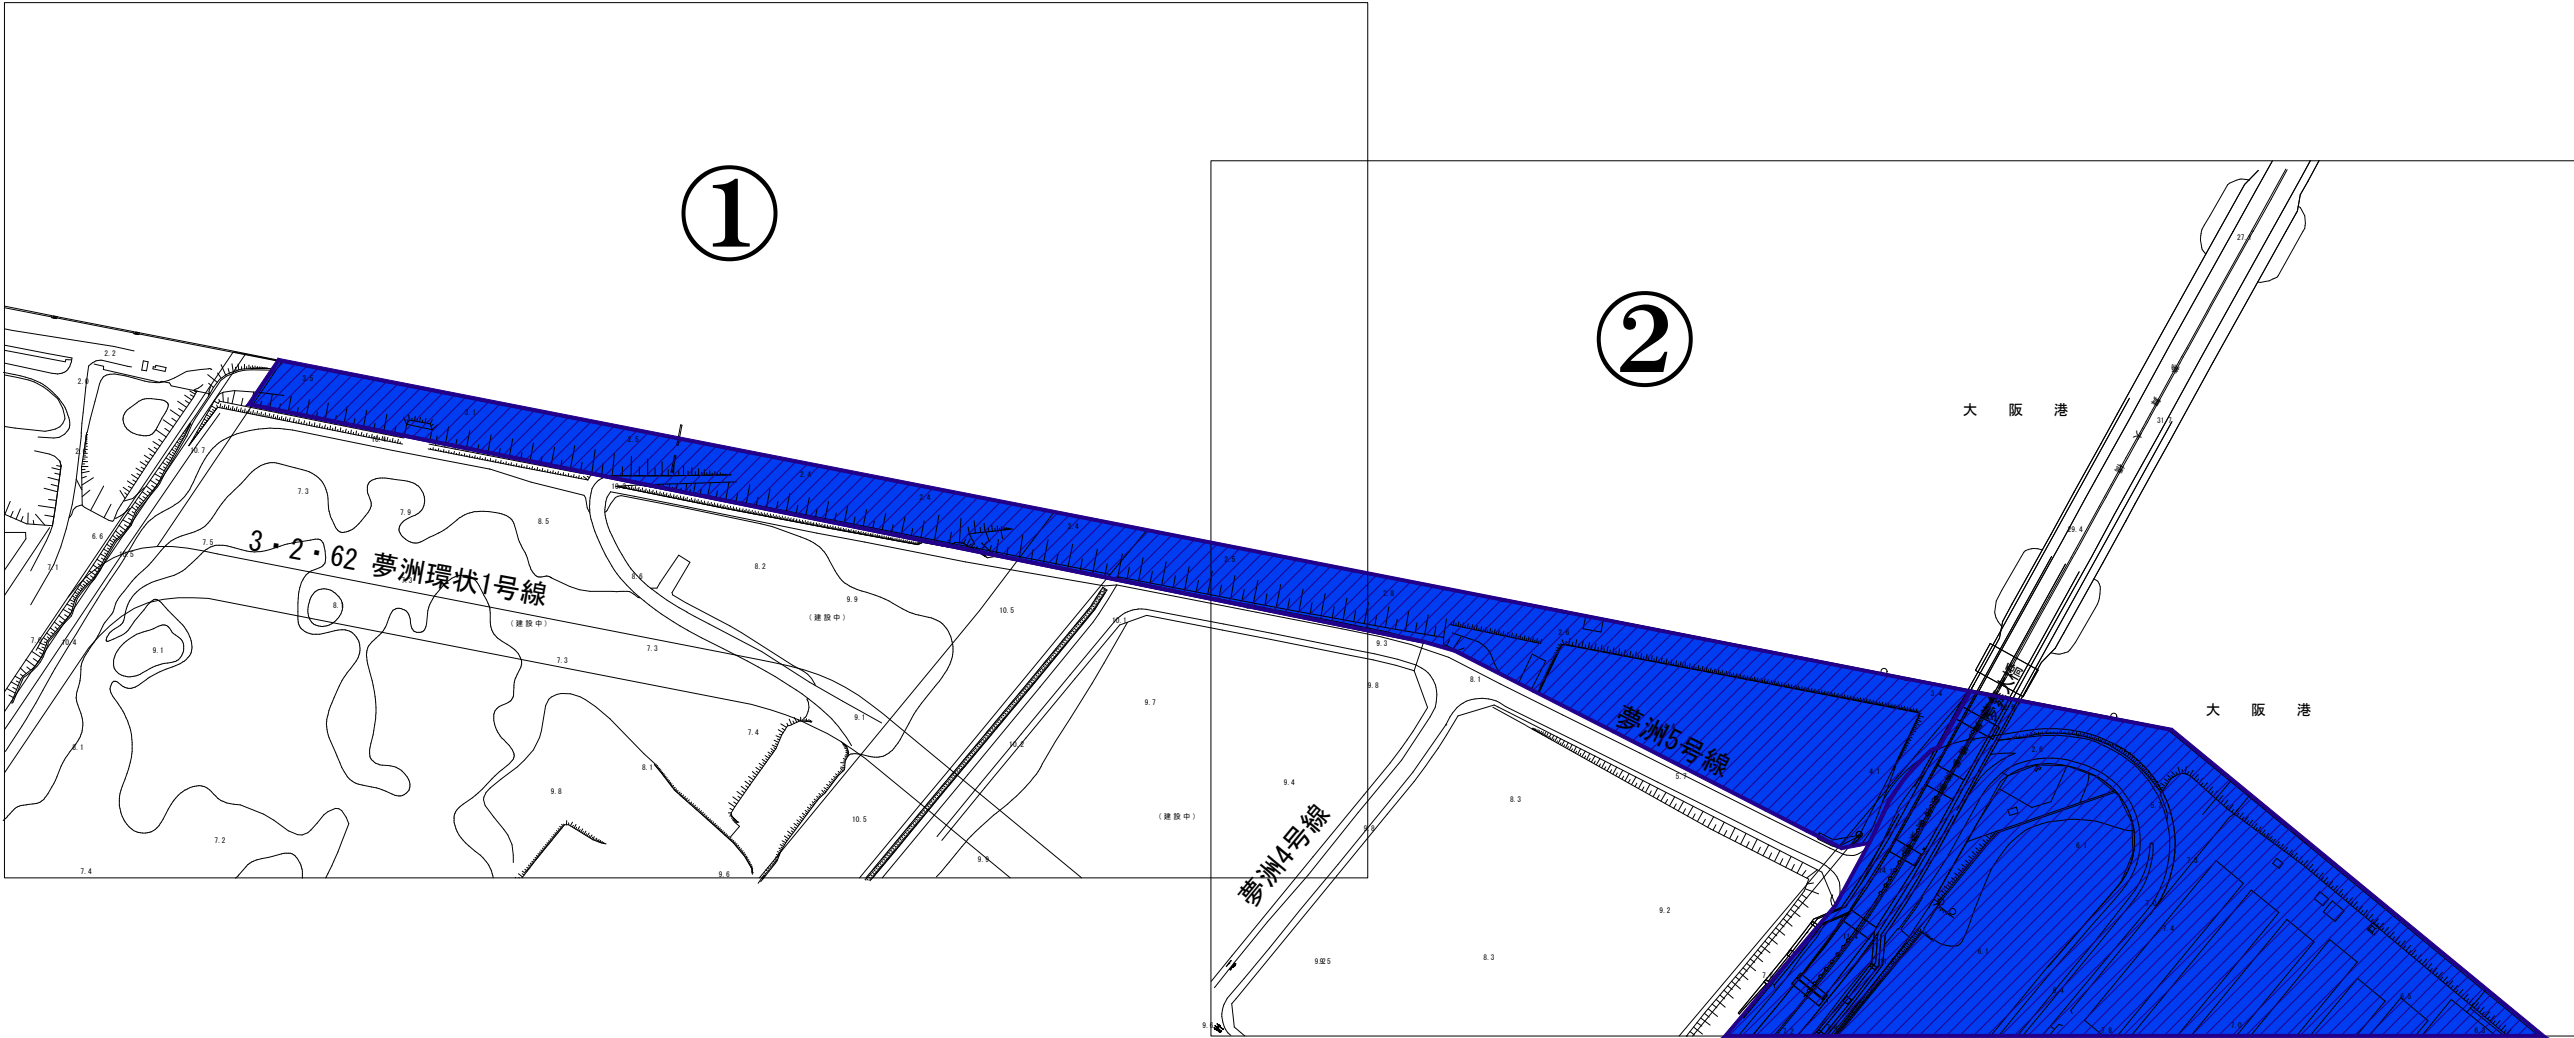


計画図 夢洲地区 区割図

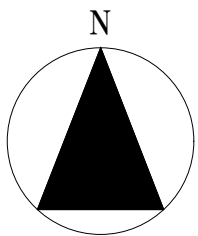


計画図 夢洲地区①

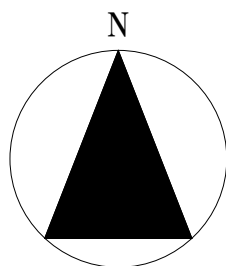

計画図

令和7年度
大阪都市計画
臨港地区の変更
(大阪府決定)

S=1/2500

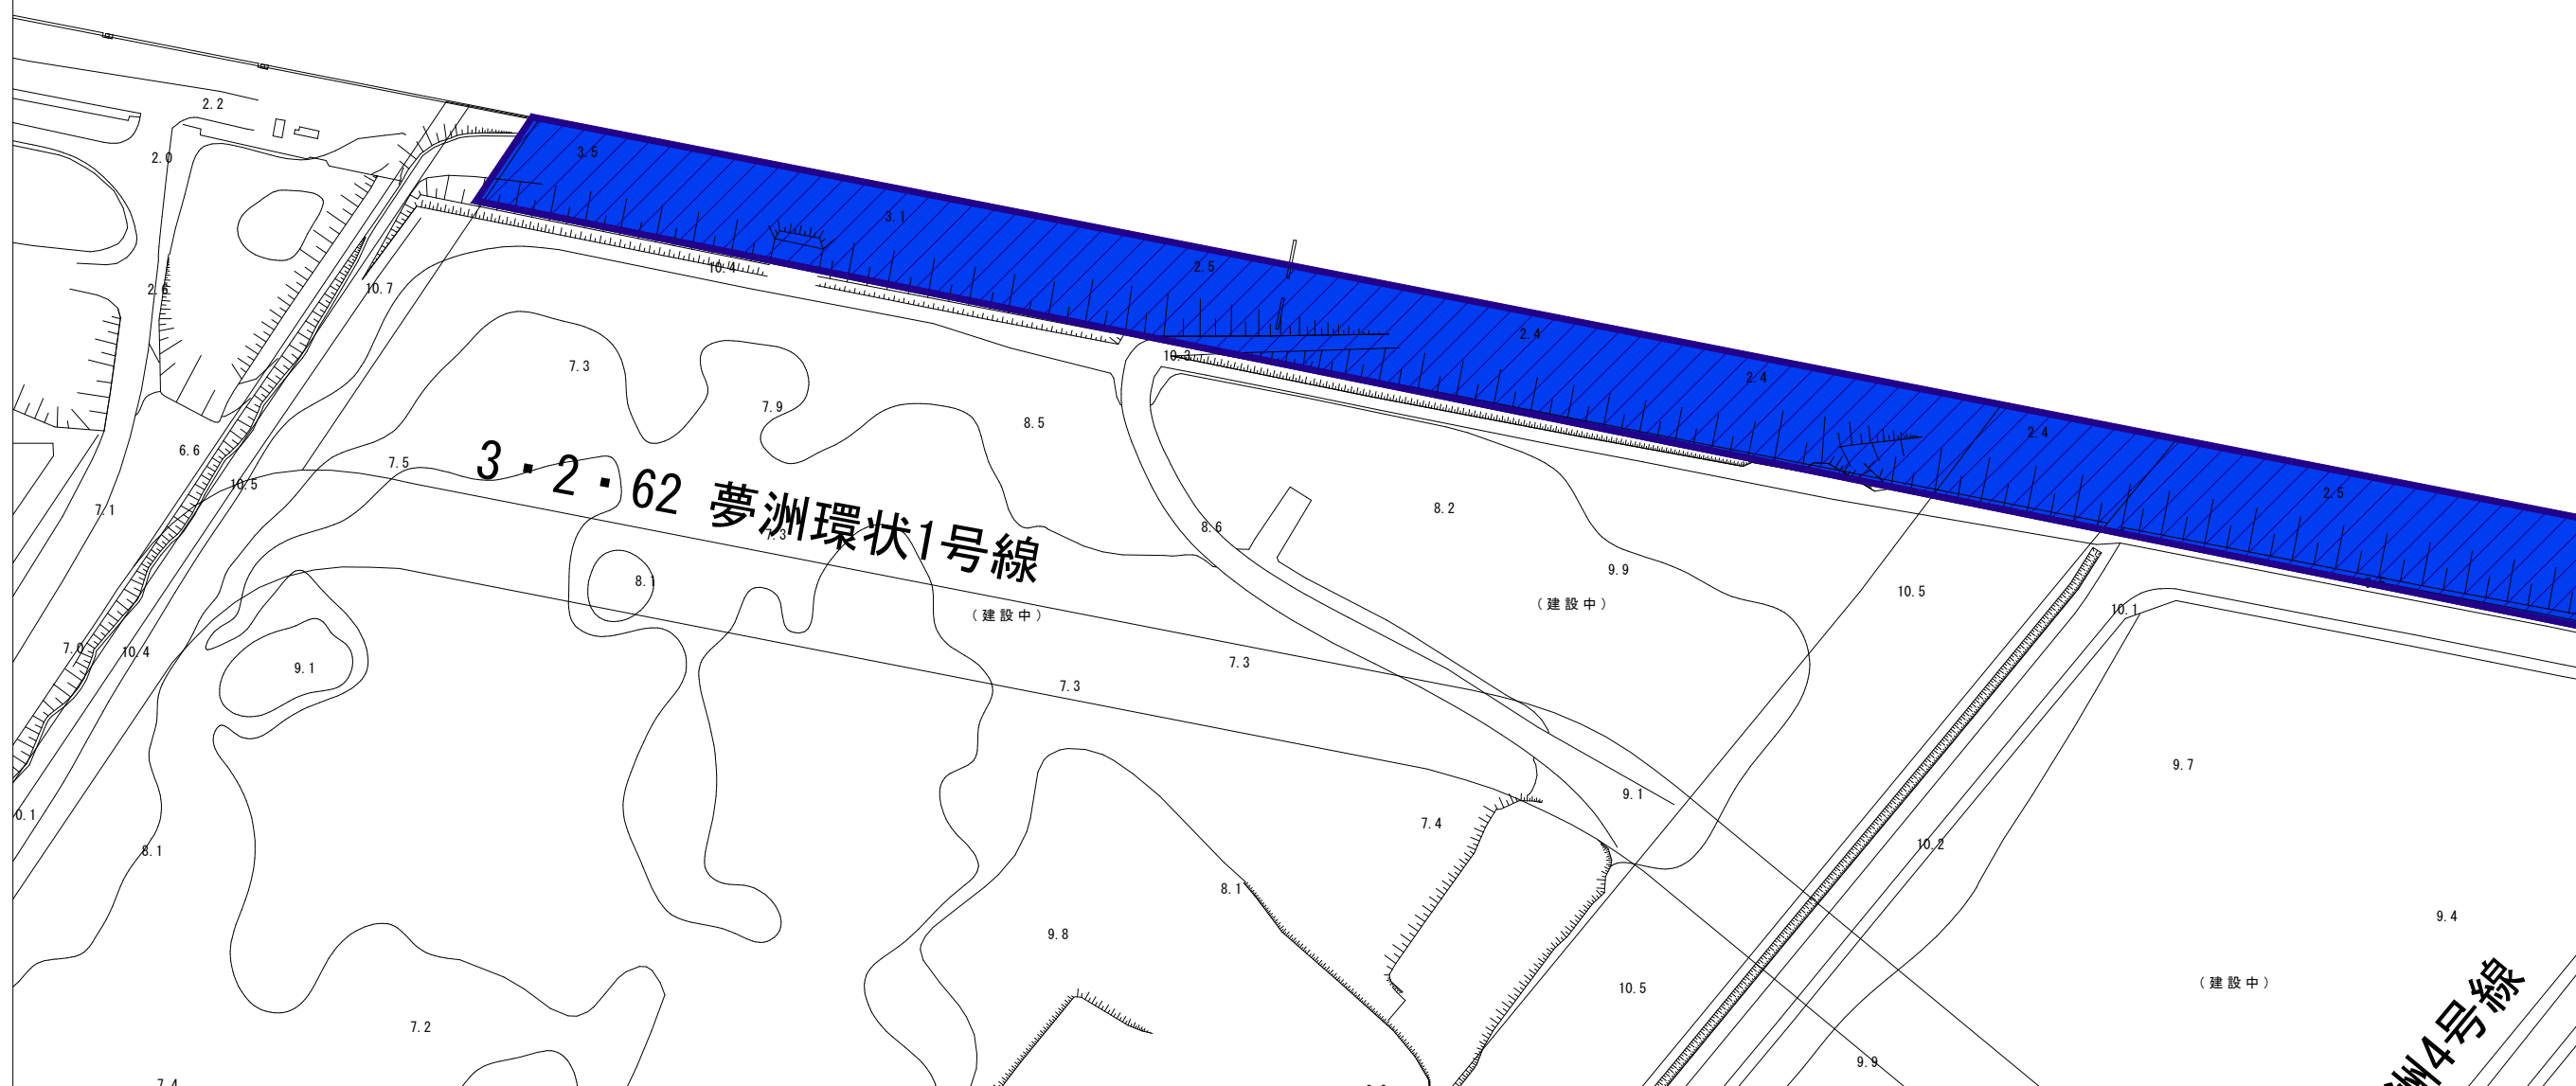


0 50 100m



S=1/2500

凡例

臨港地区

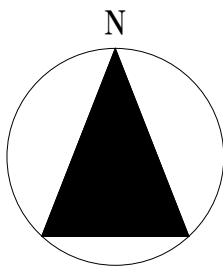

計画図	令和7年度 大阪都市計画 臨港地区の変更 (大阪府決定)
	S=1/2500

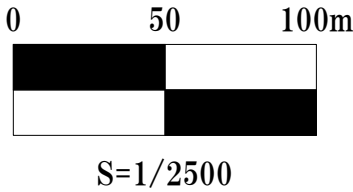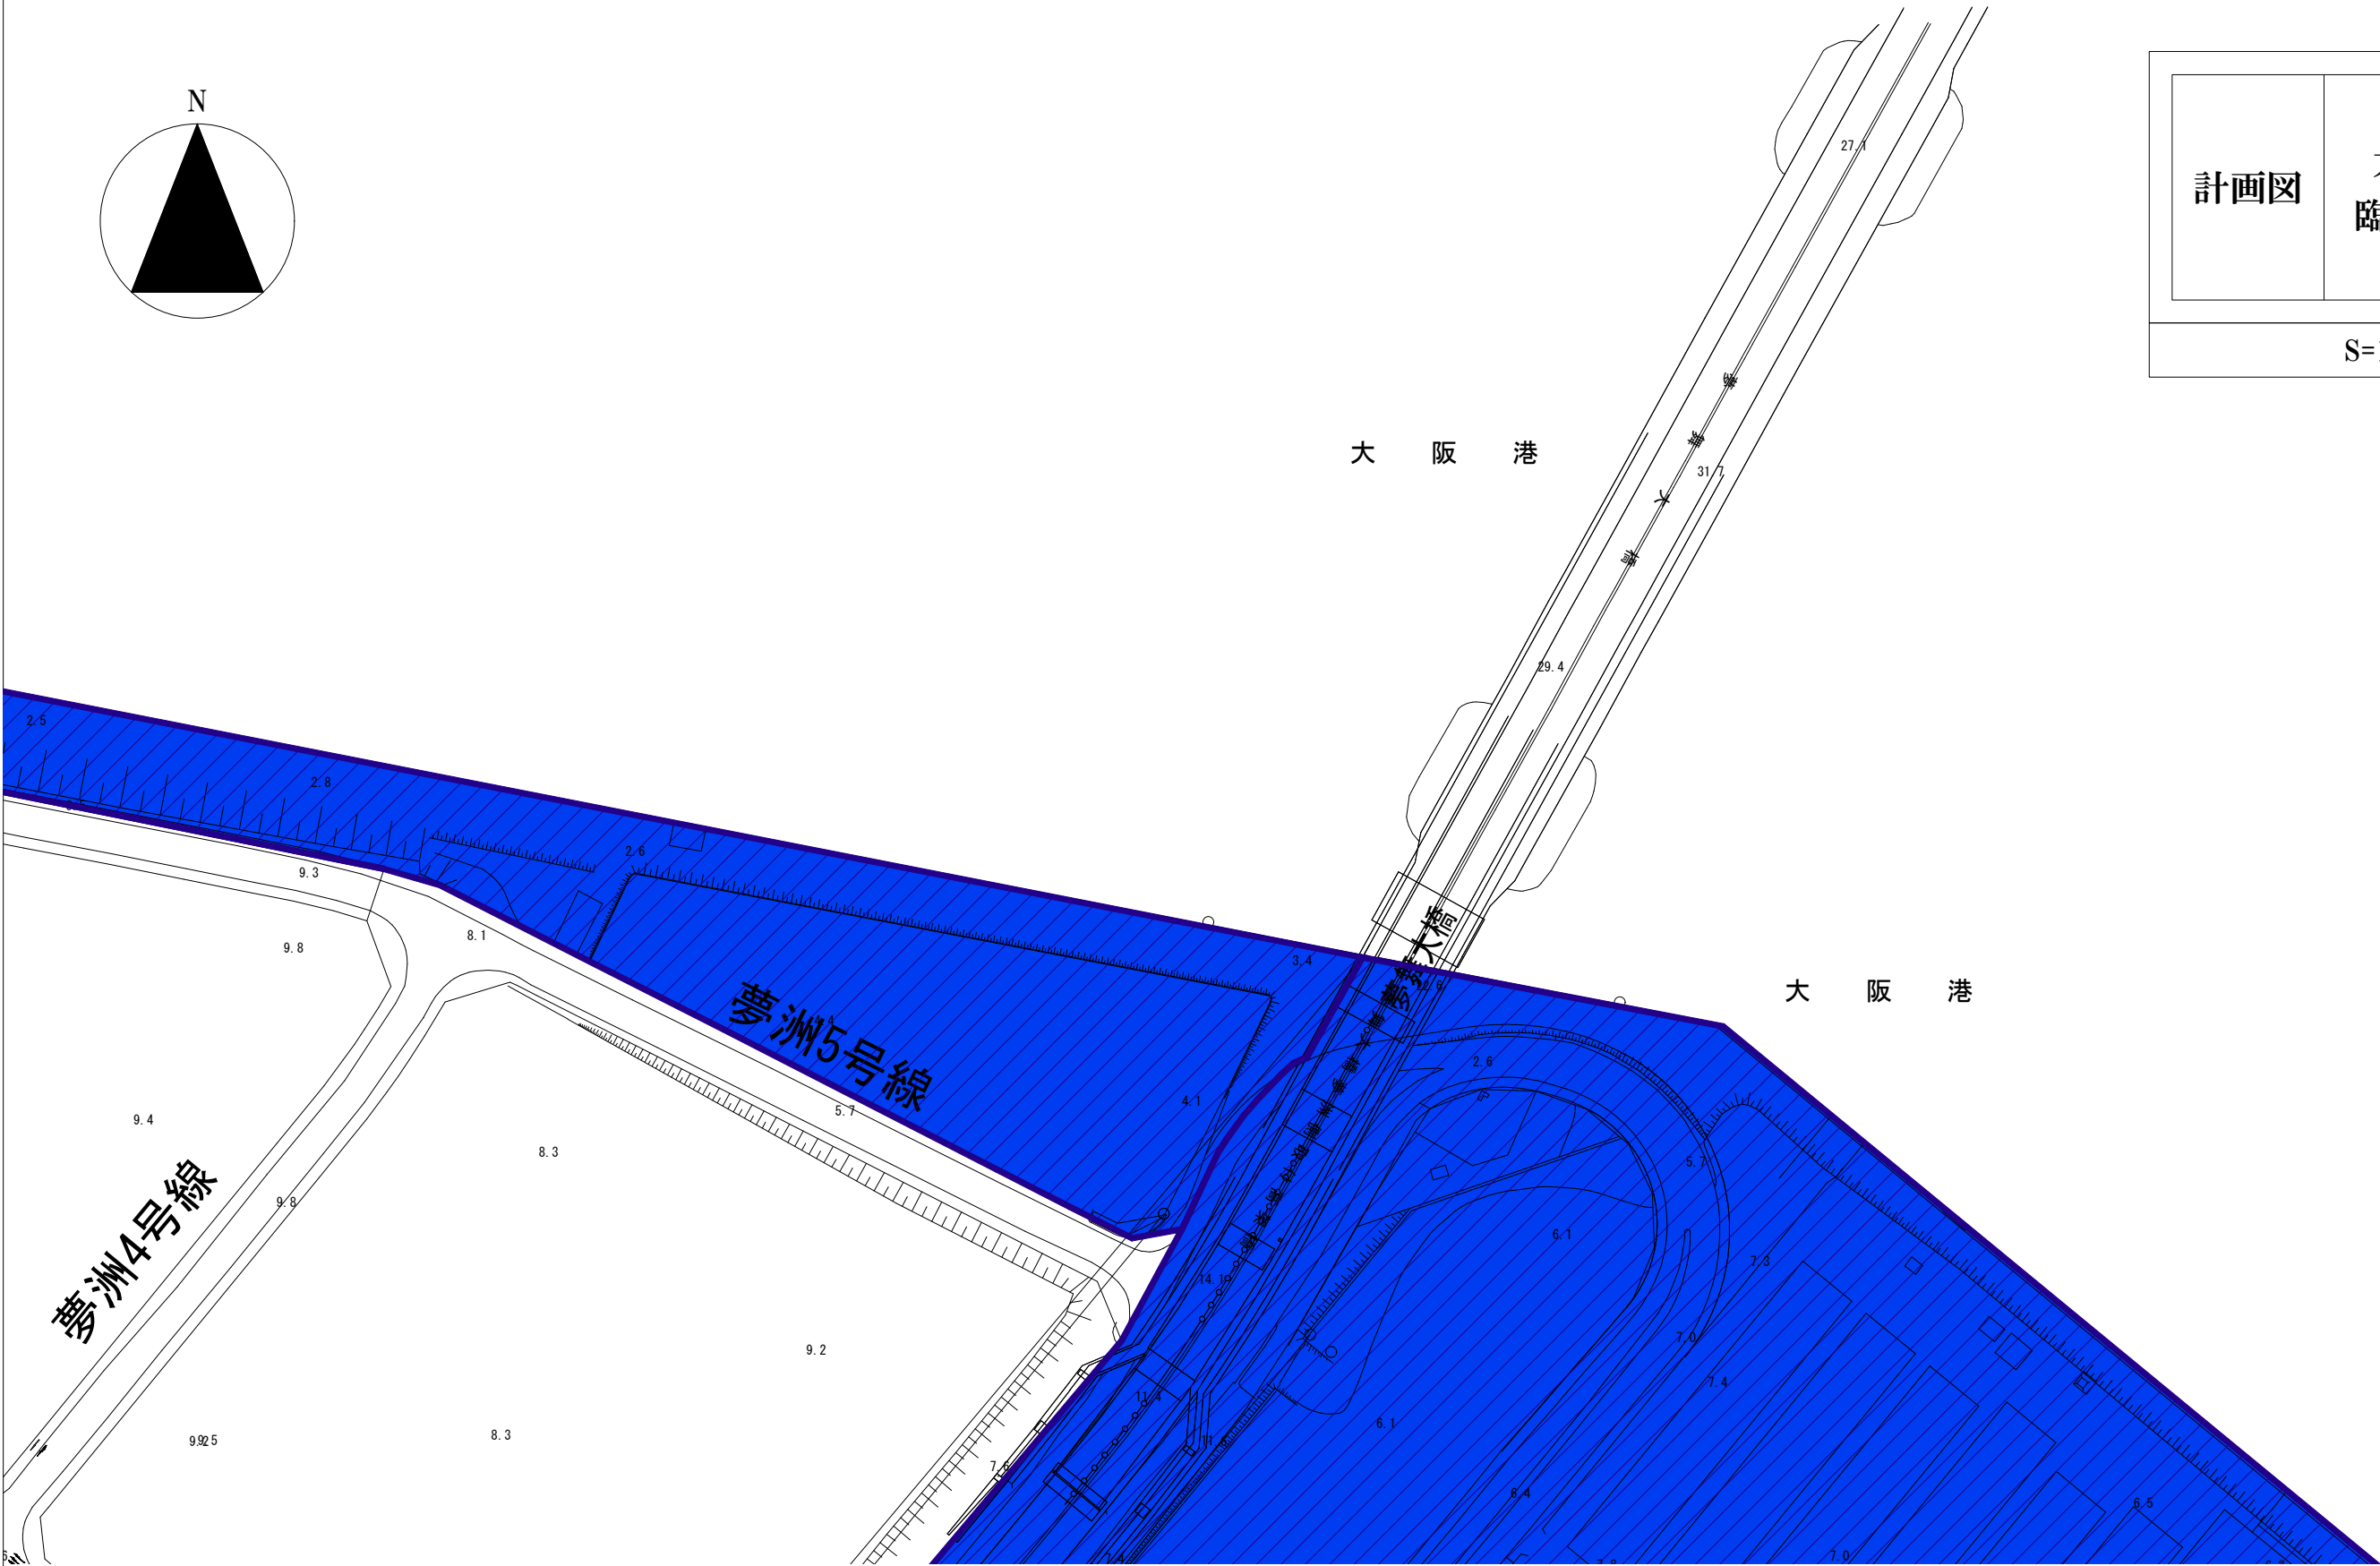

凡例	
	臨港地区