


大阪府泉北府民センタービル 半地階自動販売機箇所図

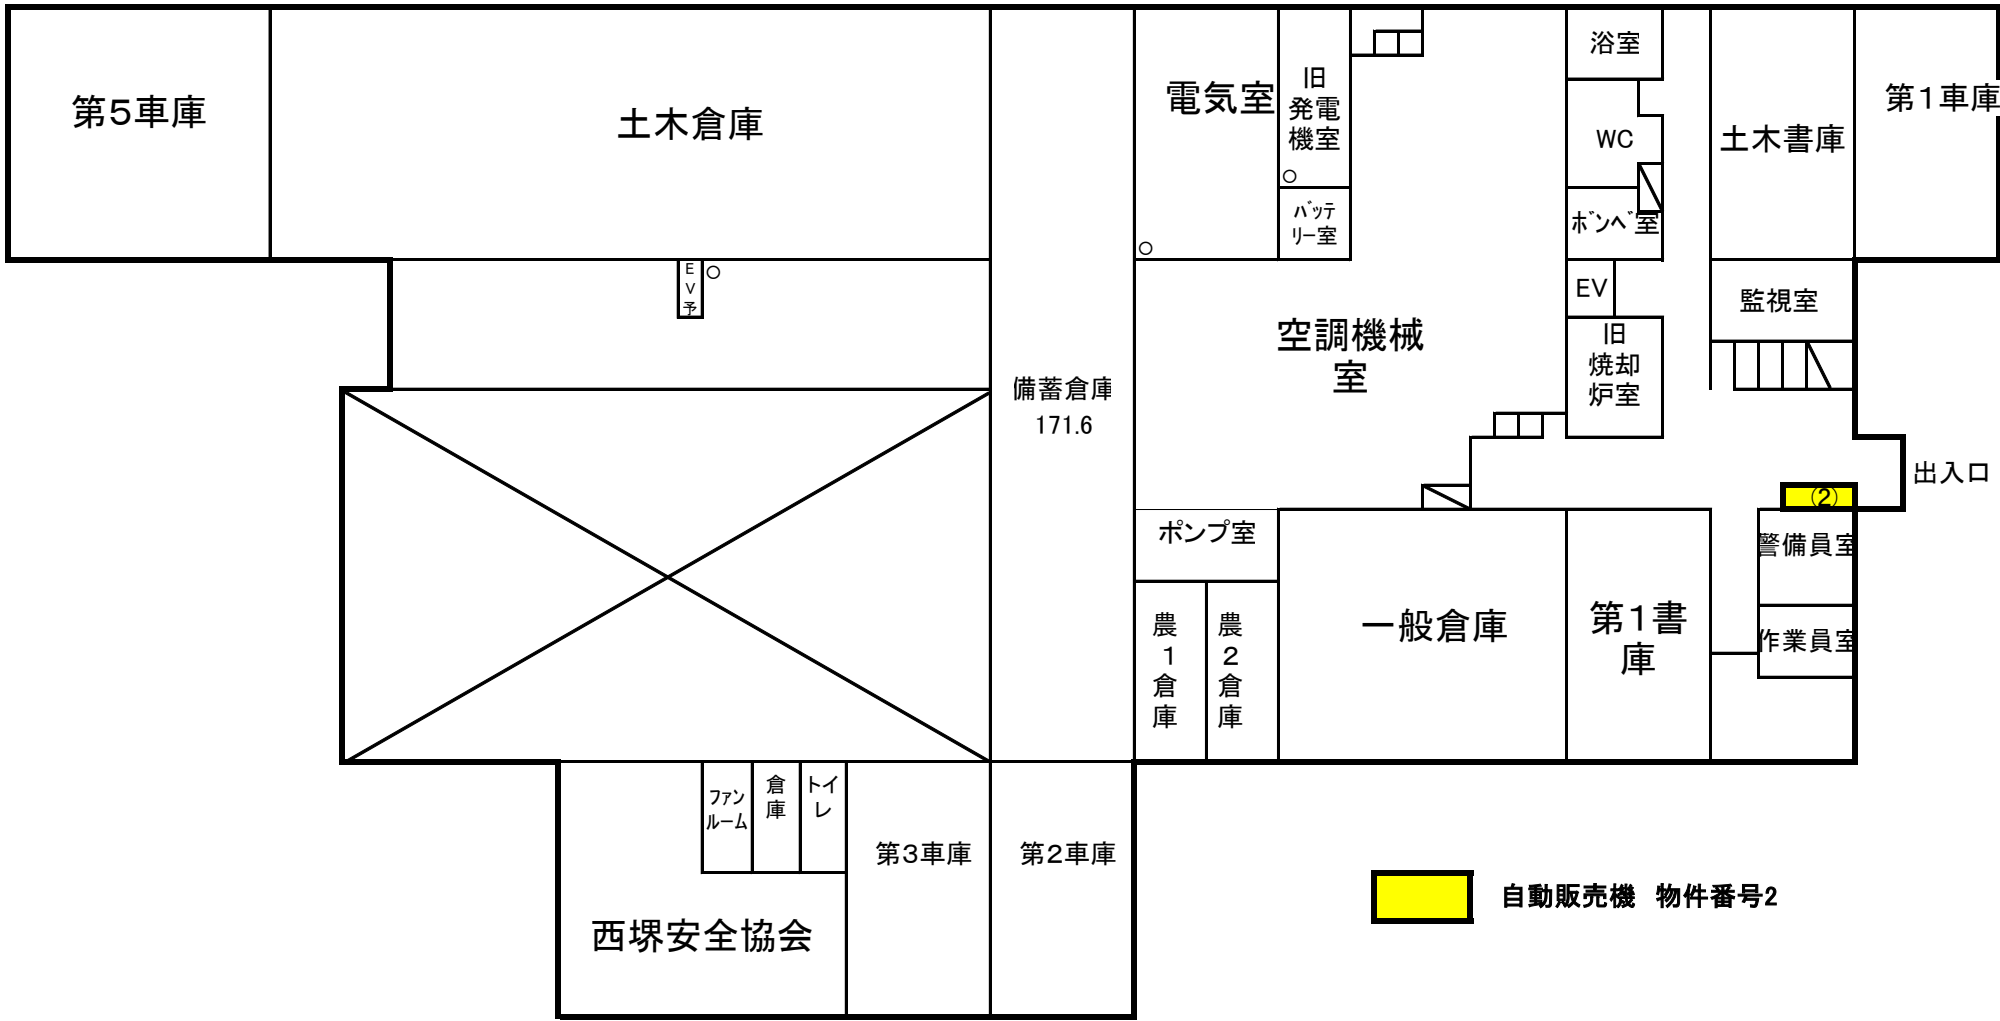

大阪府泉北府民センタービル 1階自動販売機箇所図

