



# 今池水みらいセンター位置図

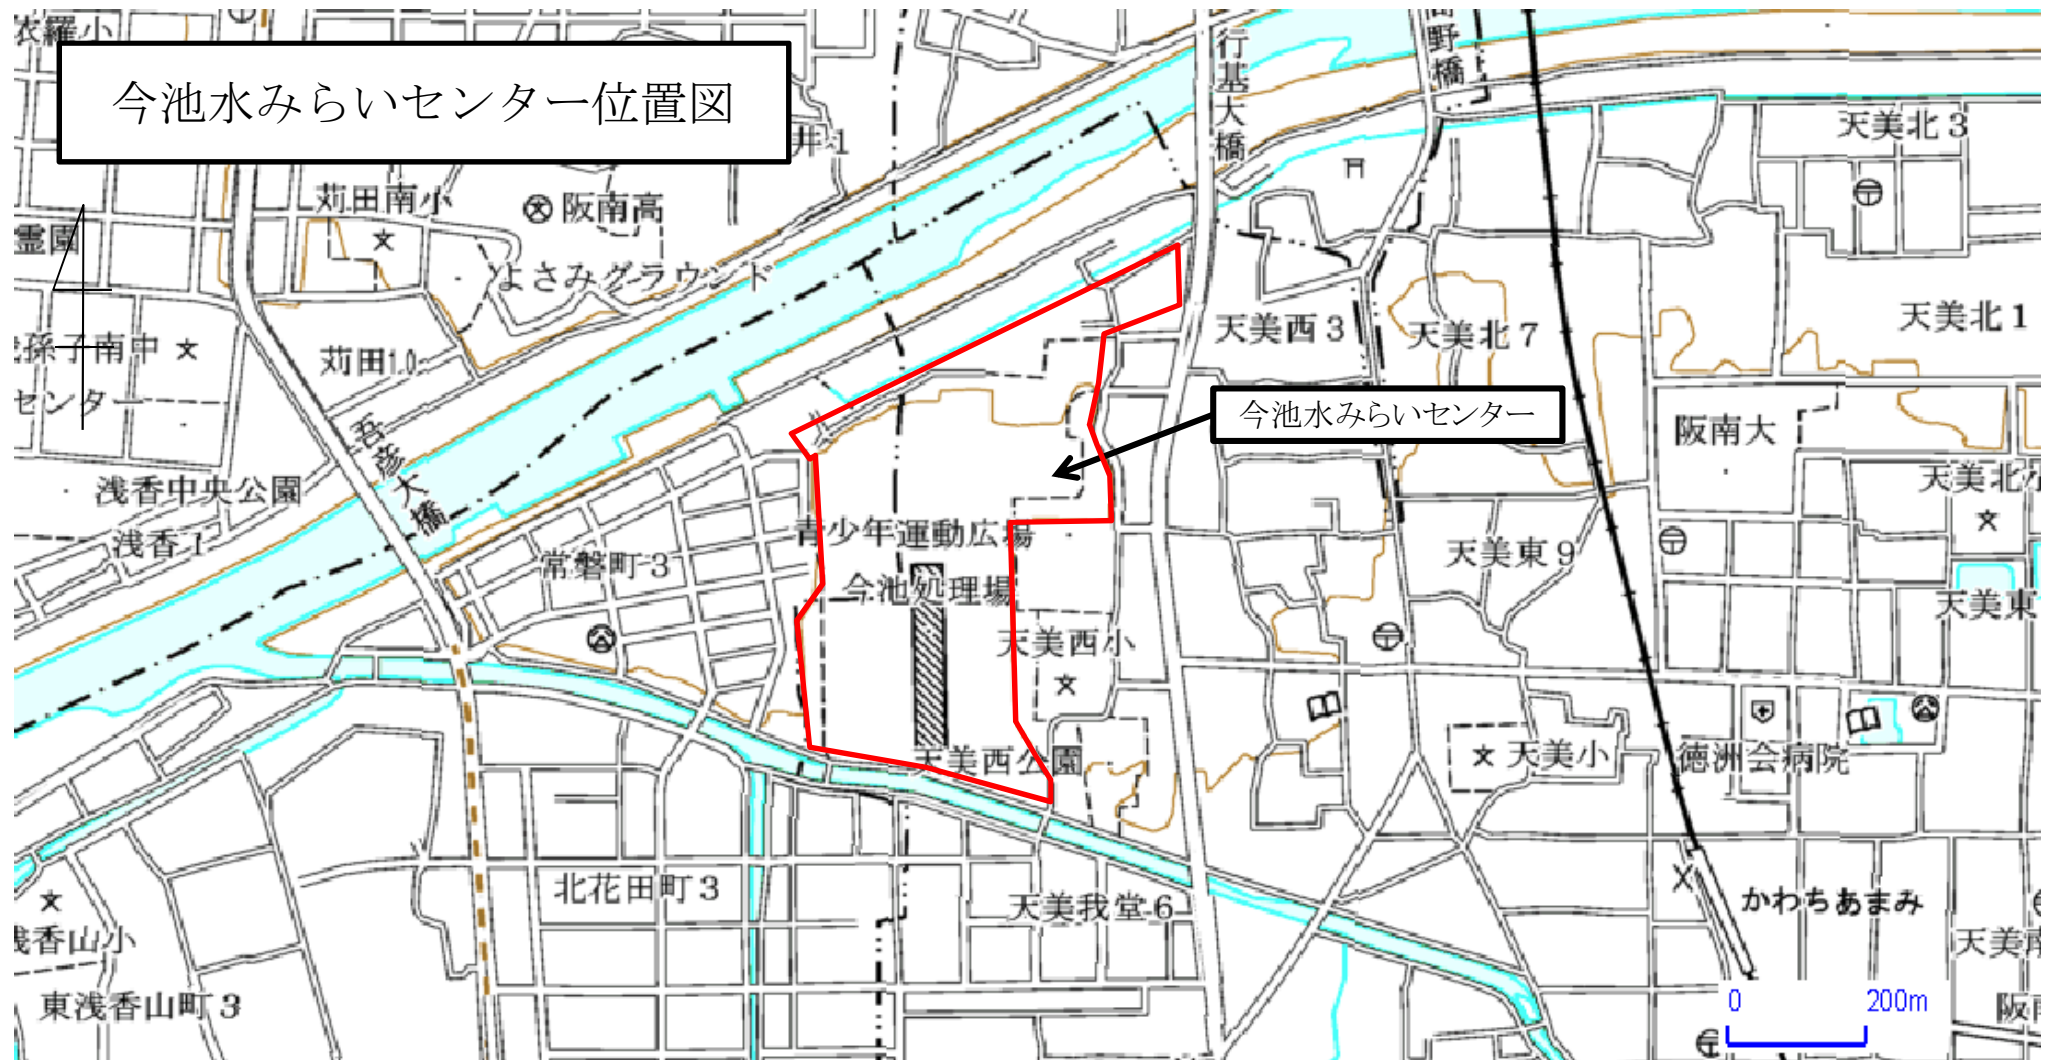

# 今池水みらいセンター平面図

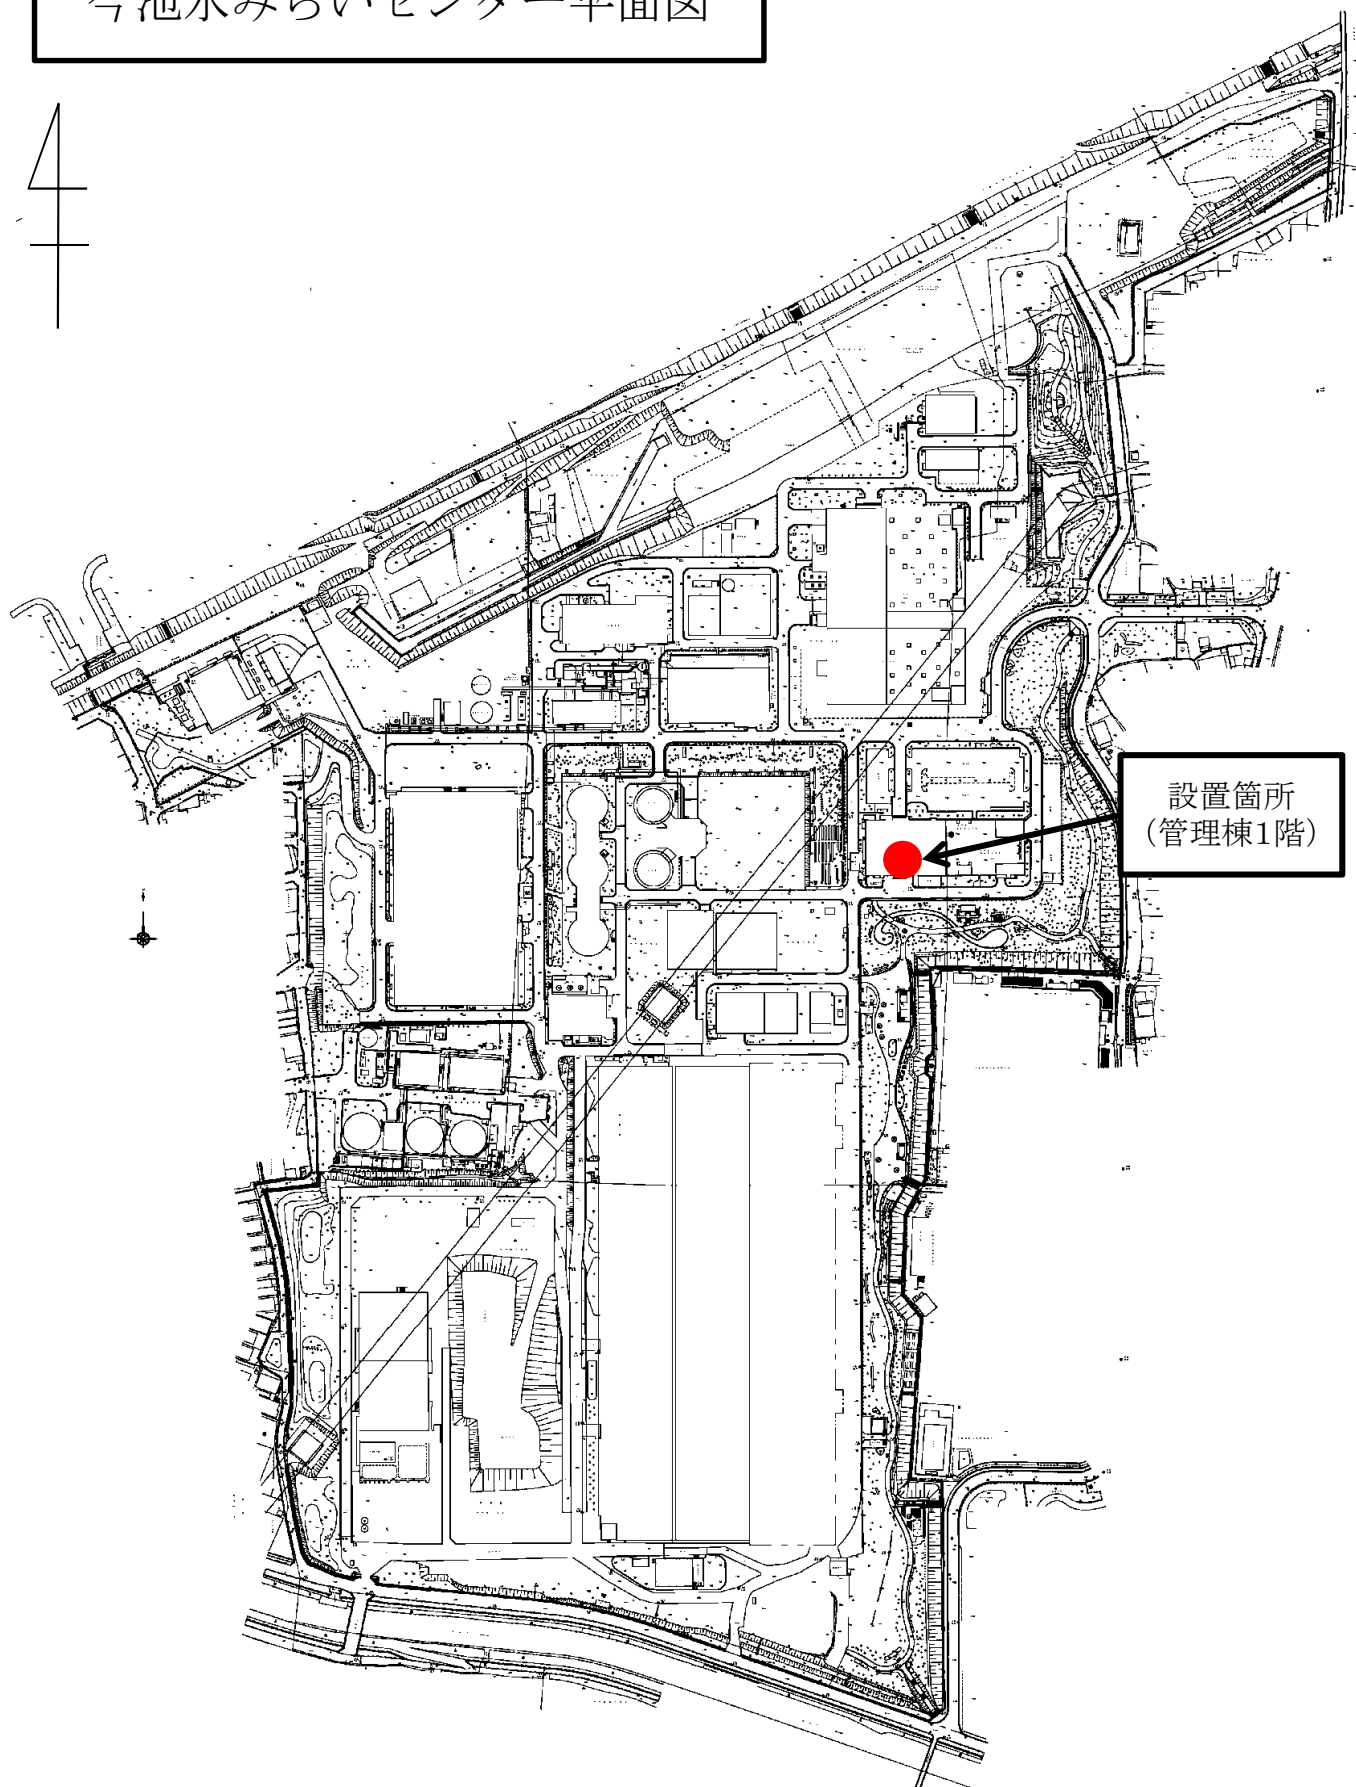

# 今池水みらいセンター管理棟 平面図

