


・都市計画道路現行計画図及び該当施設

別紙1「意見陳述内容」 資料A

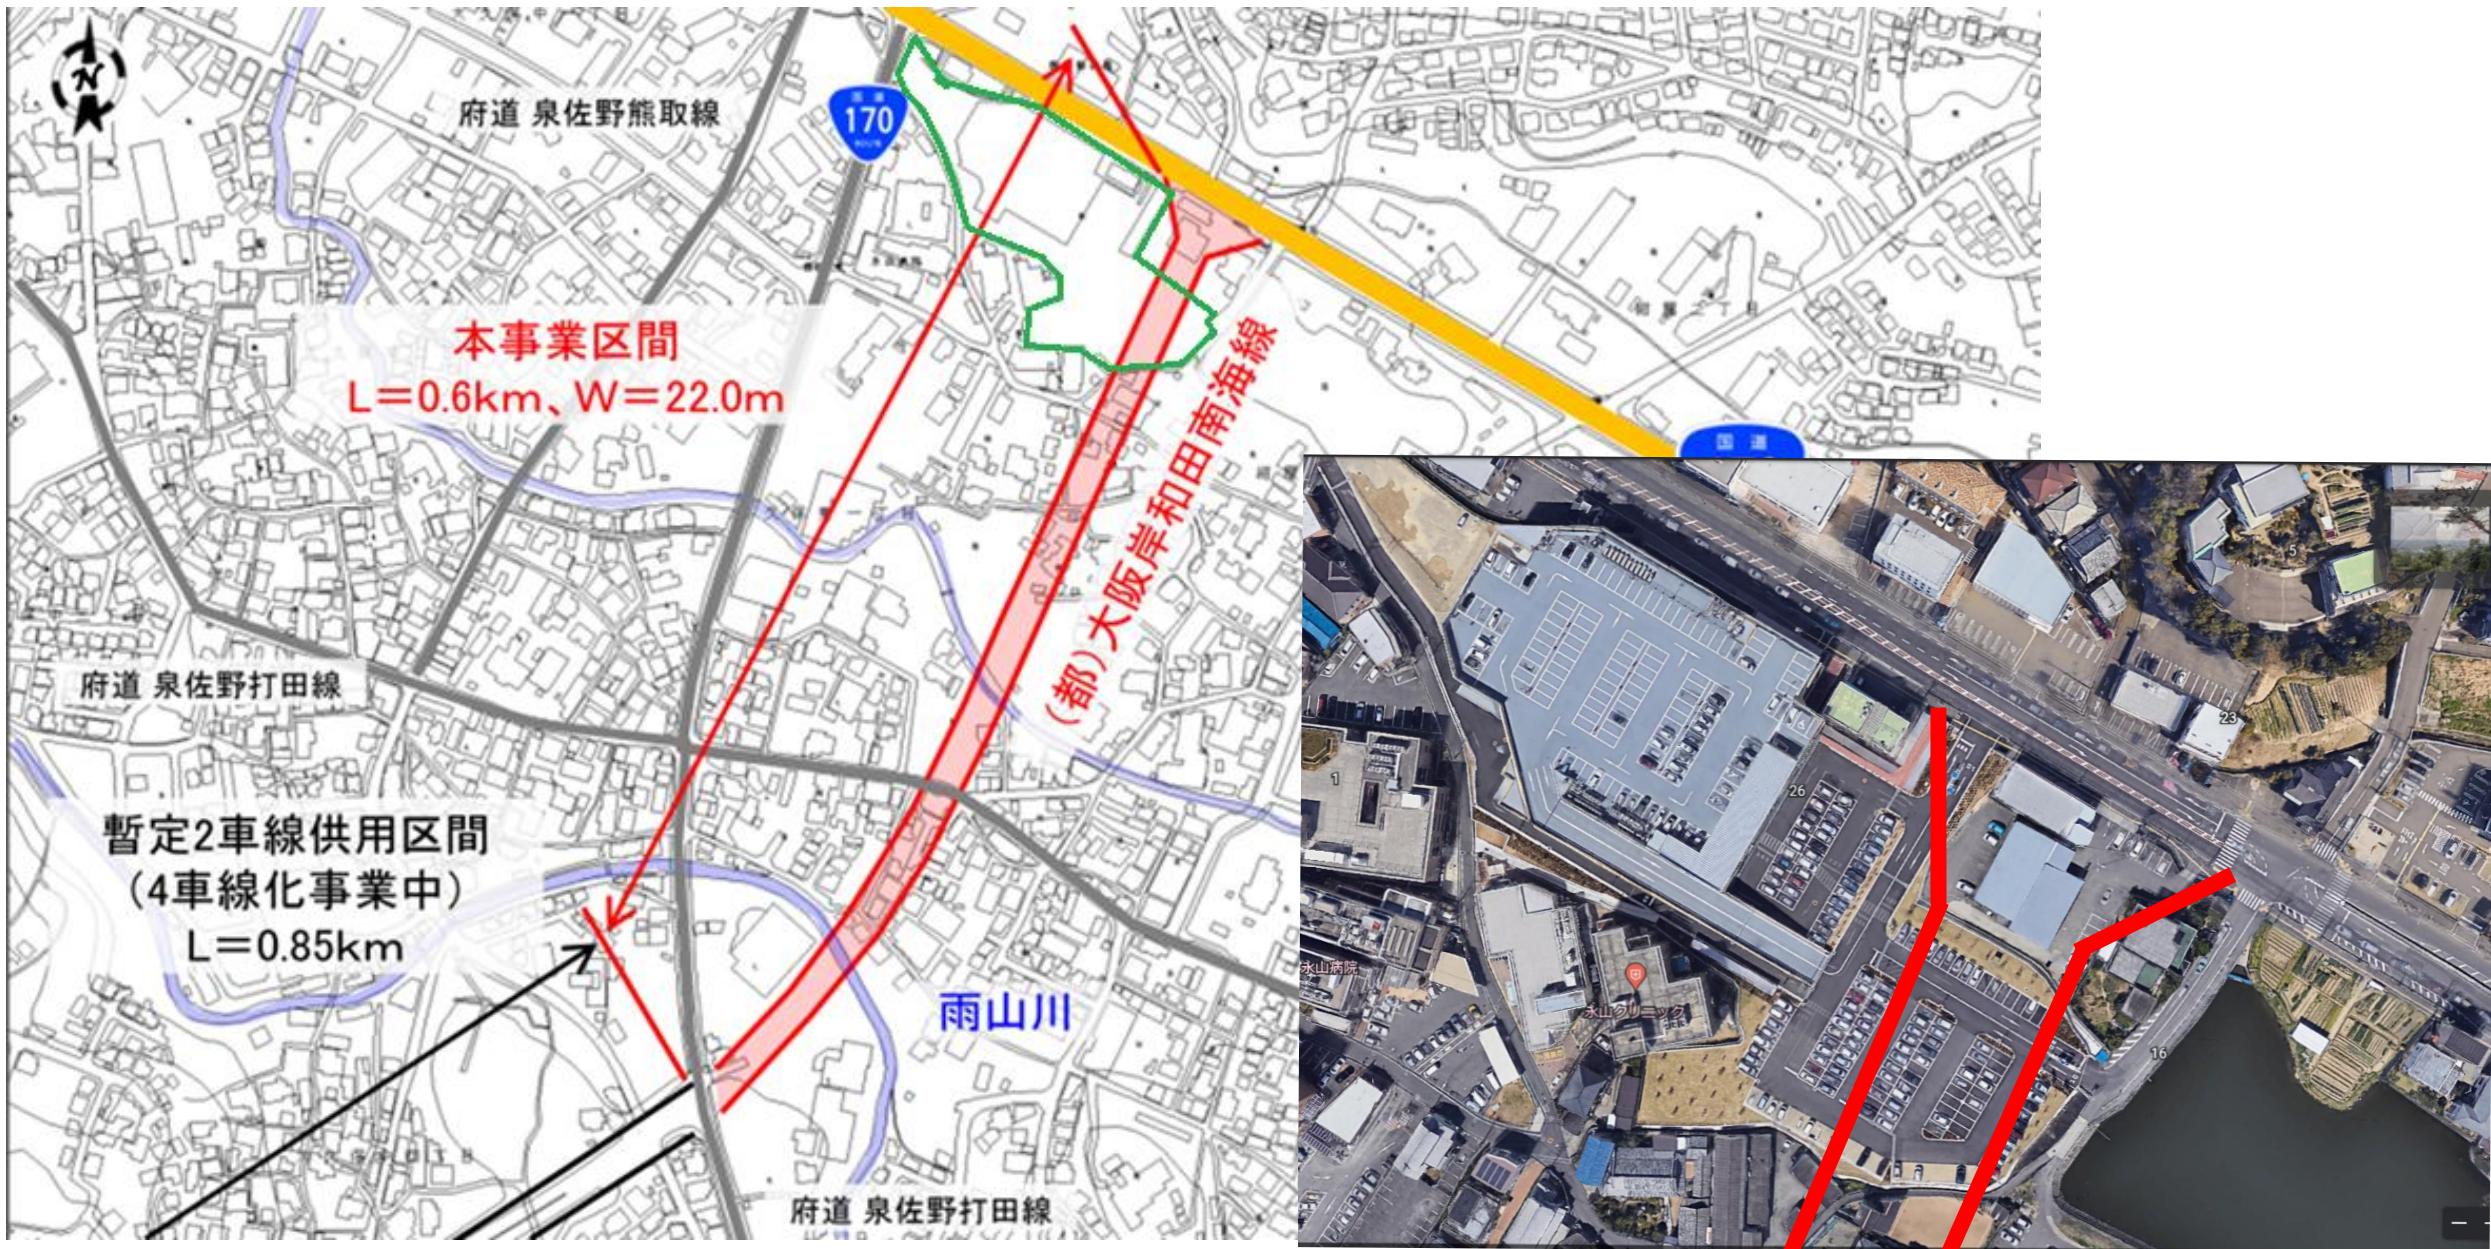

- ・要望：計画の一部ルート変更を希望

道路の線形を約50m東へ移動し、
現存の紺屋北交差点へ接続していただきたい

当社が提案する都市計画道路一部変更案

