



季節のつながりの うつろい 広がり

S-240

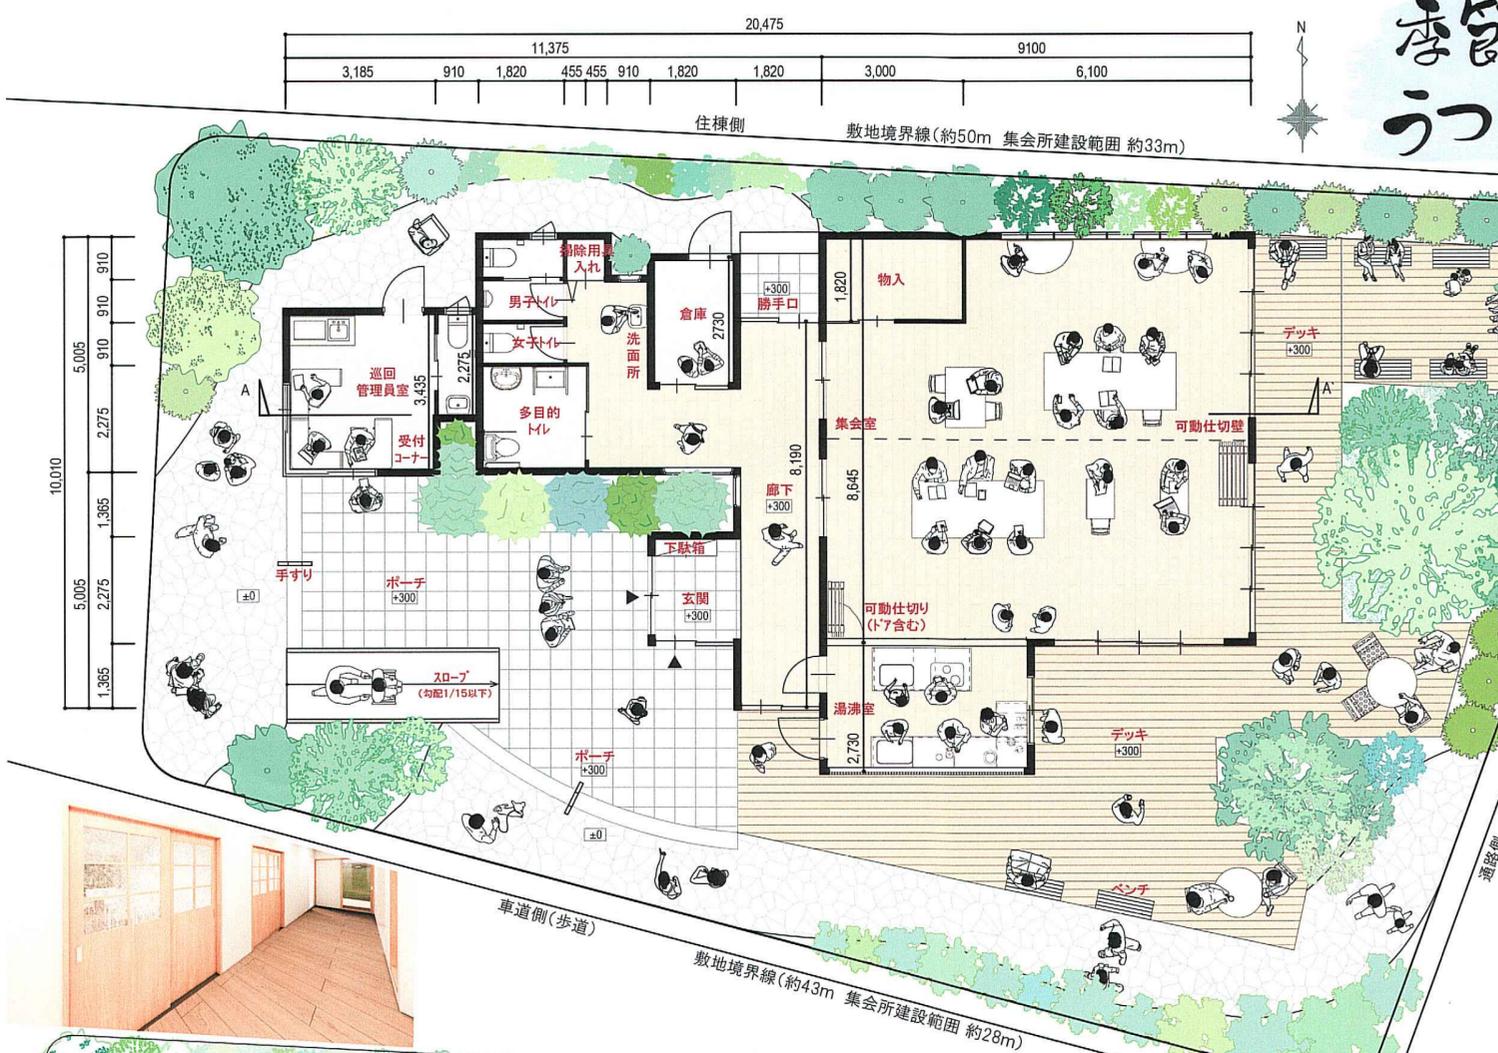

【コンセプト】
この集会所は、利用する一人ひとりが、季節いつ時の流れに寄り添いながら、偶然的な出会いを、次第に深くつながりへと育んでいける場として構想しています。建物そのものが四季を感じる装置となり、時間の経過とともに、訪れる人々の間につながりの縁が自然に深まり、広がっていくような集会所になると期待しています。


【構 想】
①呼吸する開口部...大きな窓と扉により、内と外ゆるやかにつながります。差し込む光と織りなす影、移ろう季節の雰囲気を感じられる空間を目指します。
②四季を歩む庭...春の桜・夏の深緑・秋の紅葉・冬の柔らかな日差しなど、四季折々の風景を庭に配置し、デッキから間近に楽しめるようにし、視覚だけでなく、風・音を通じて、全身で季節をお体感できる庭づくりを考えます。
③自然なふれあいのきっかけ...縁側・ベンチ・デッキ上のくつろぎ座席など、多様な居場所を設けます。行き来しやすい動線を通じ、人と人との距離が自然に縮まる機会をつくり出させる目的としています。

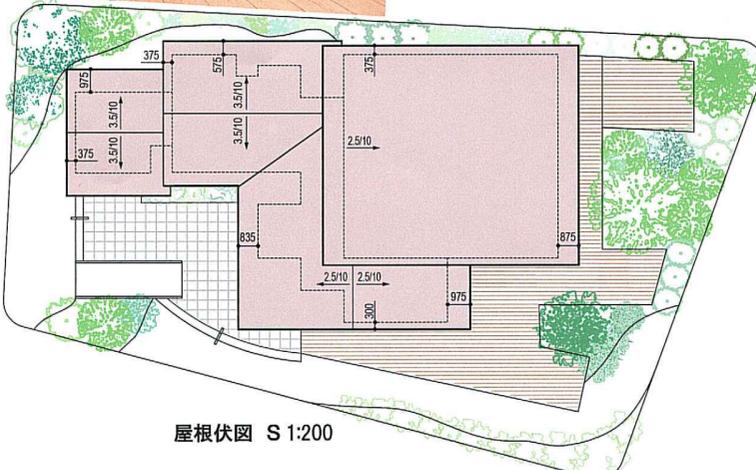


屋根伏図 S 1:200

面積表		
集会室	・集会室 73.21㎡ ・物入 5.46㎡	78.67㎡
湯沸室		12.01㎡
トイレ	・多目的トイレ 5.18㎡ ・用具収納 0.83㎡ ・女性用トイレ 1.66㎡ ・男性用トイレ 3.31㎡	10.98㎡
倉庫		4.97㎡
玄関・廊下		28.78㎡
巡回管理員室	・管理室 10.94㎡ ・トイレ 2.07㎡	13.01㎡
合計		148.42㎡


平面図兼配置図 S 1:100

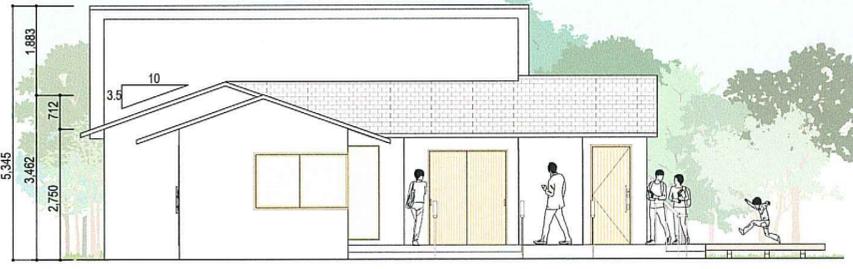

西立面図 S 1: 100

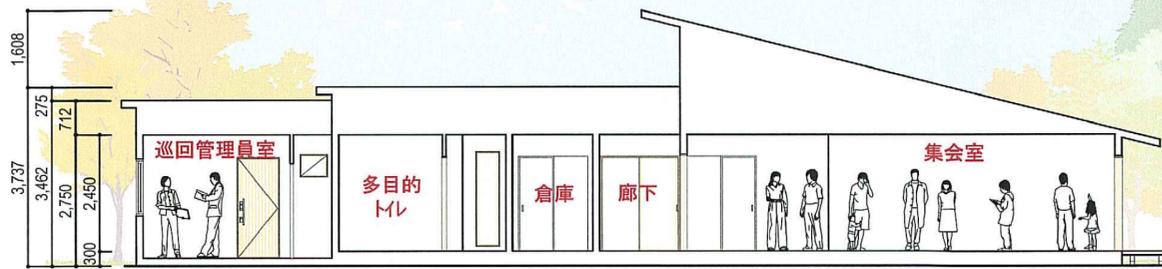

A-A断面図 S 1:100

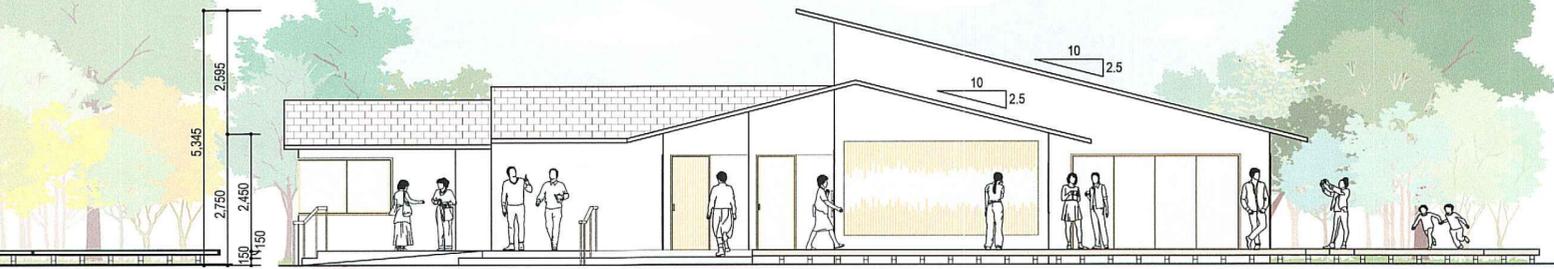

南立面図 S 1:100