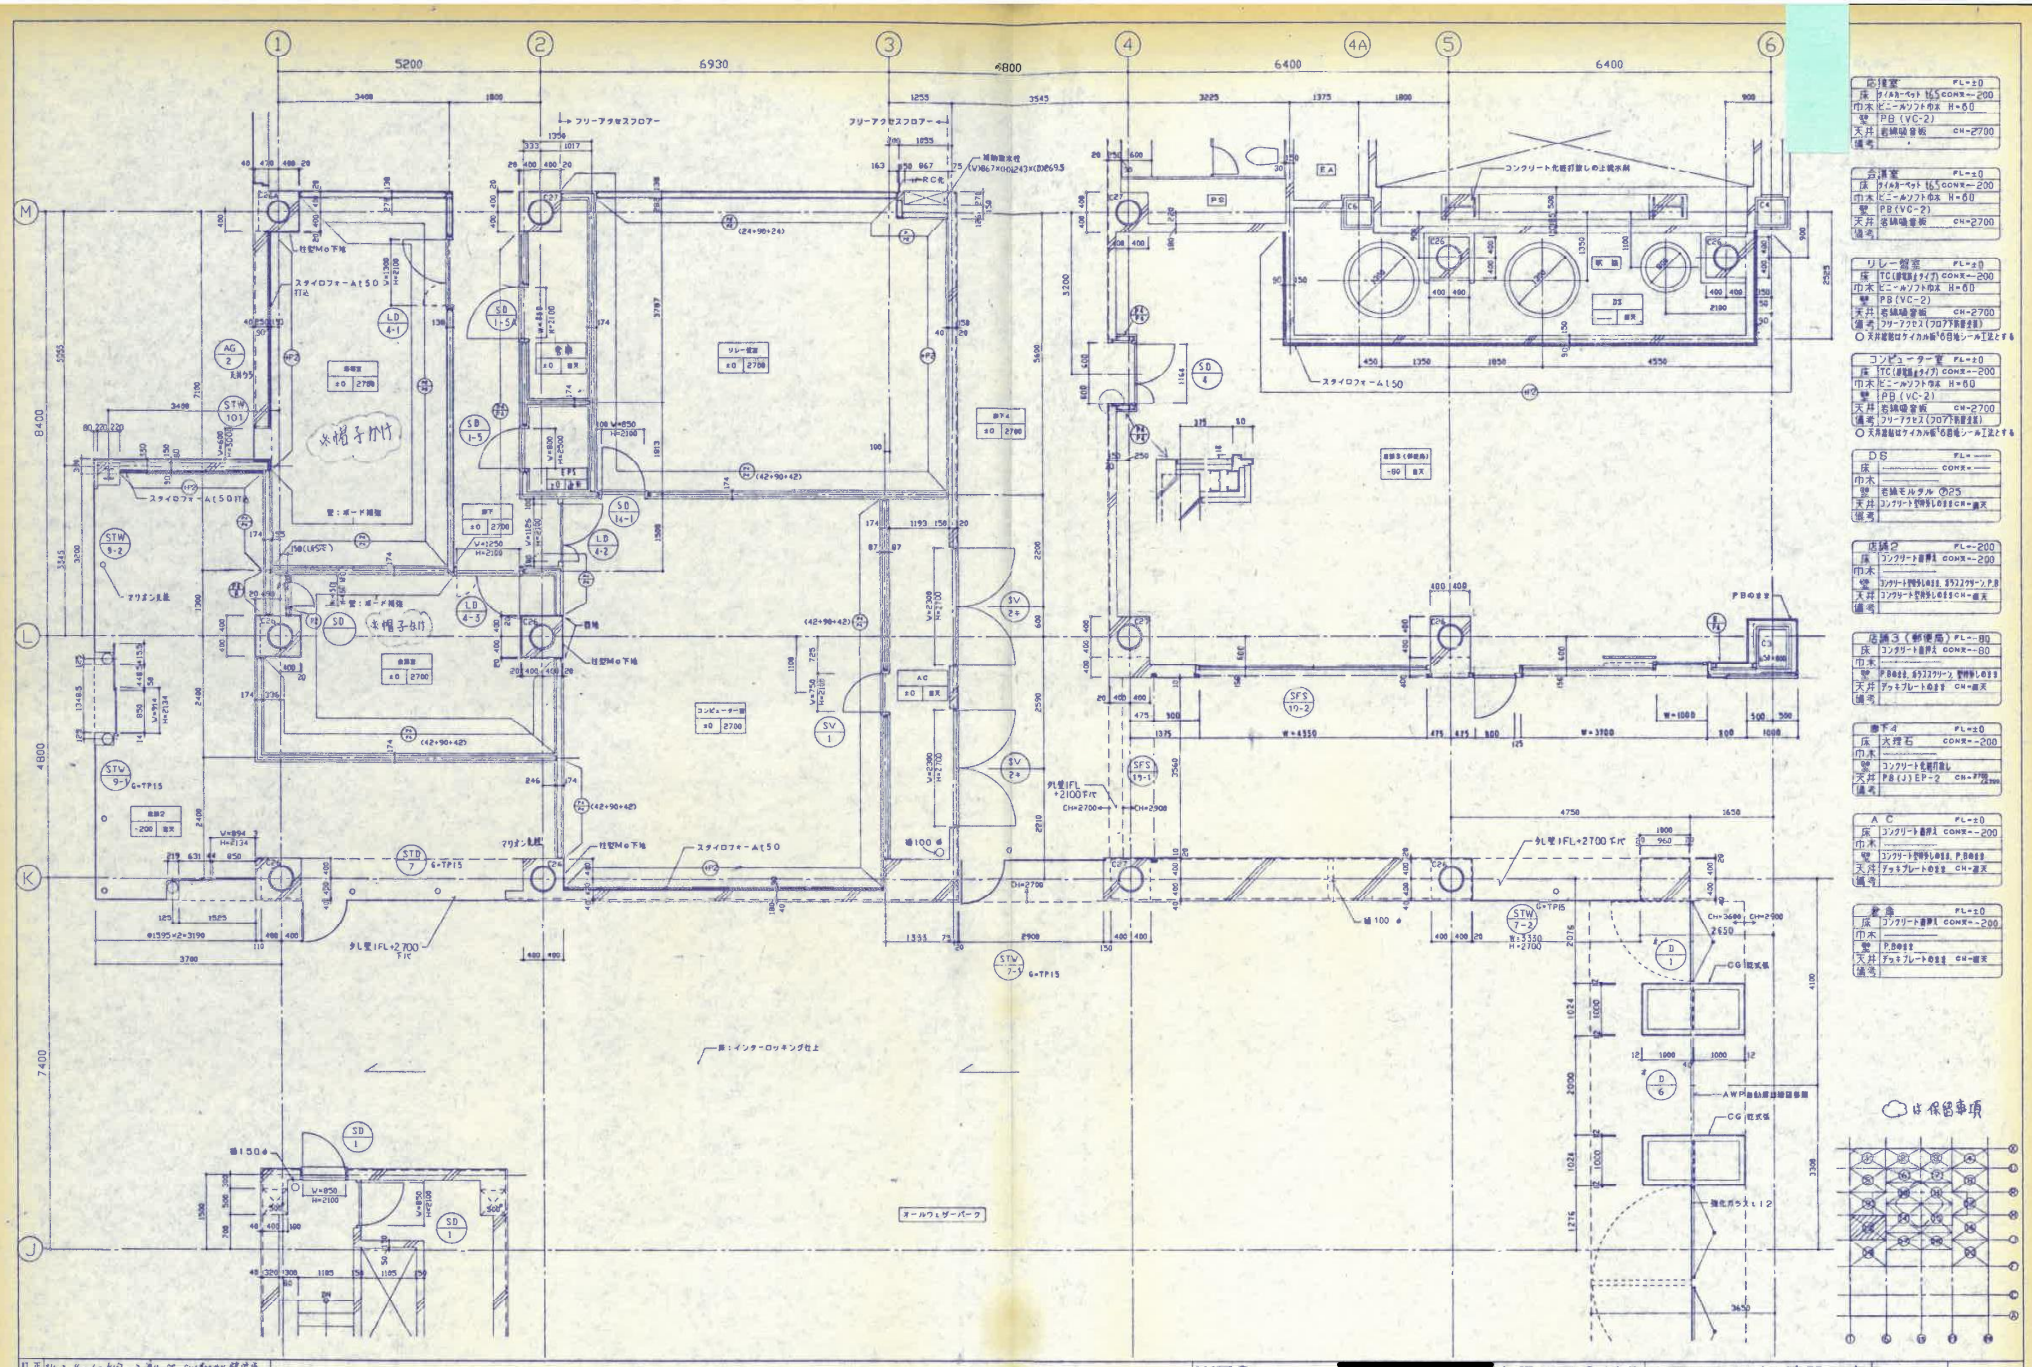

WTC

[redacted]

大阪WTCビル建設工事共同企業体

大阪WTCビル建設工事

'93.11.22

1階平面詳細図 (13) 1/50

1F-13 1/6

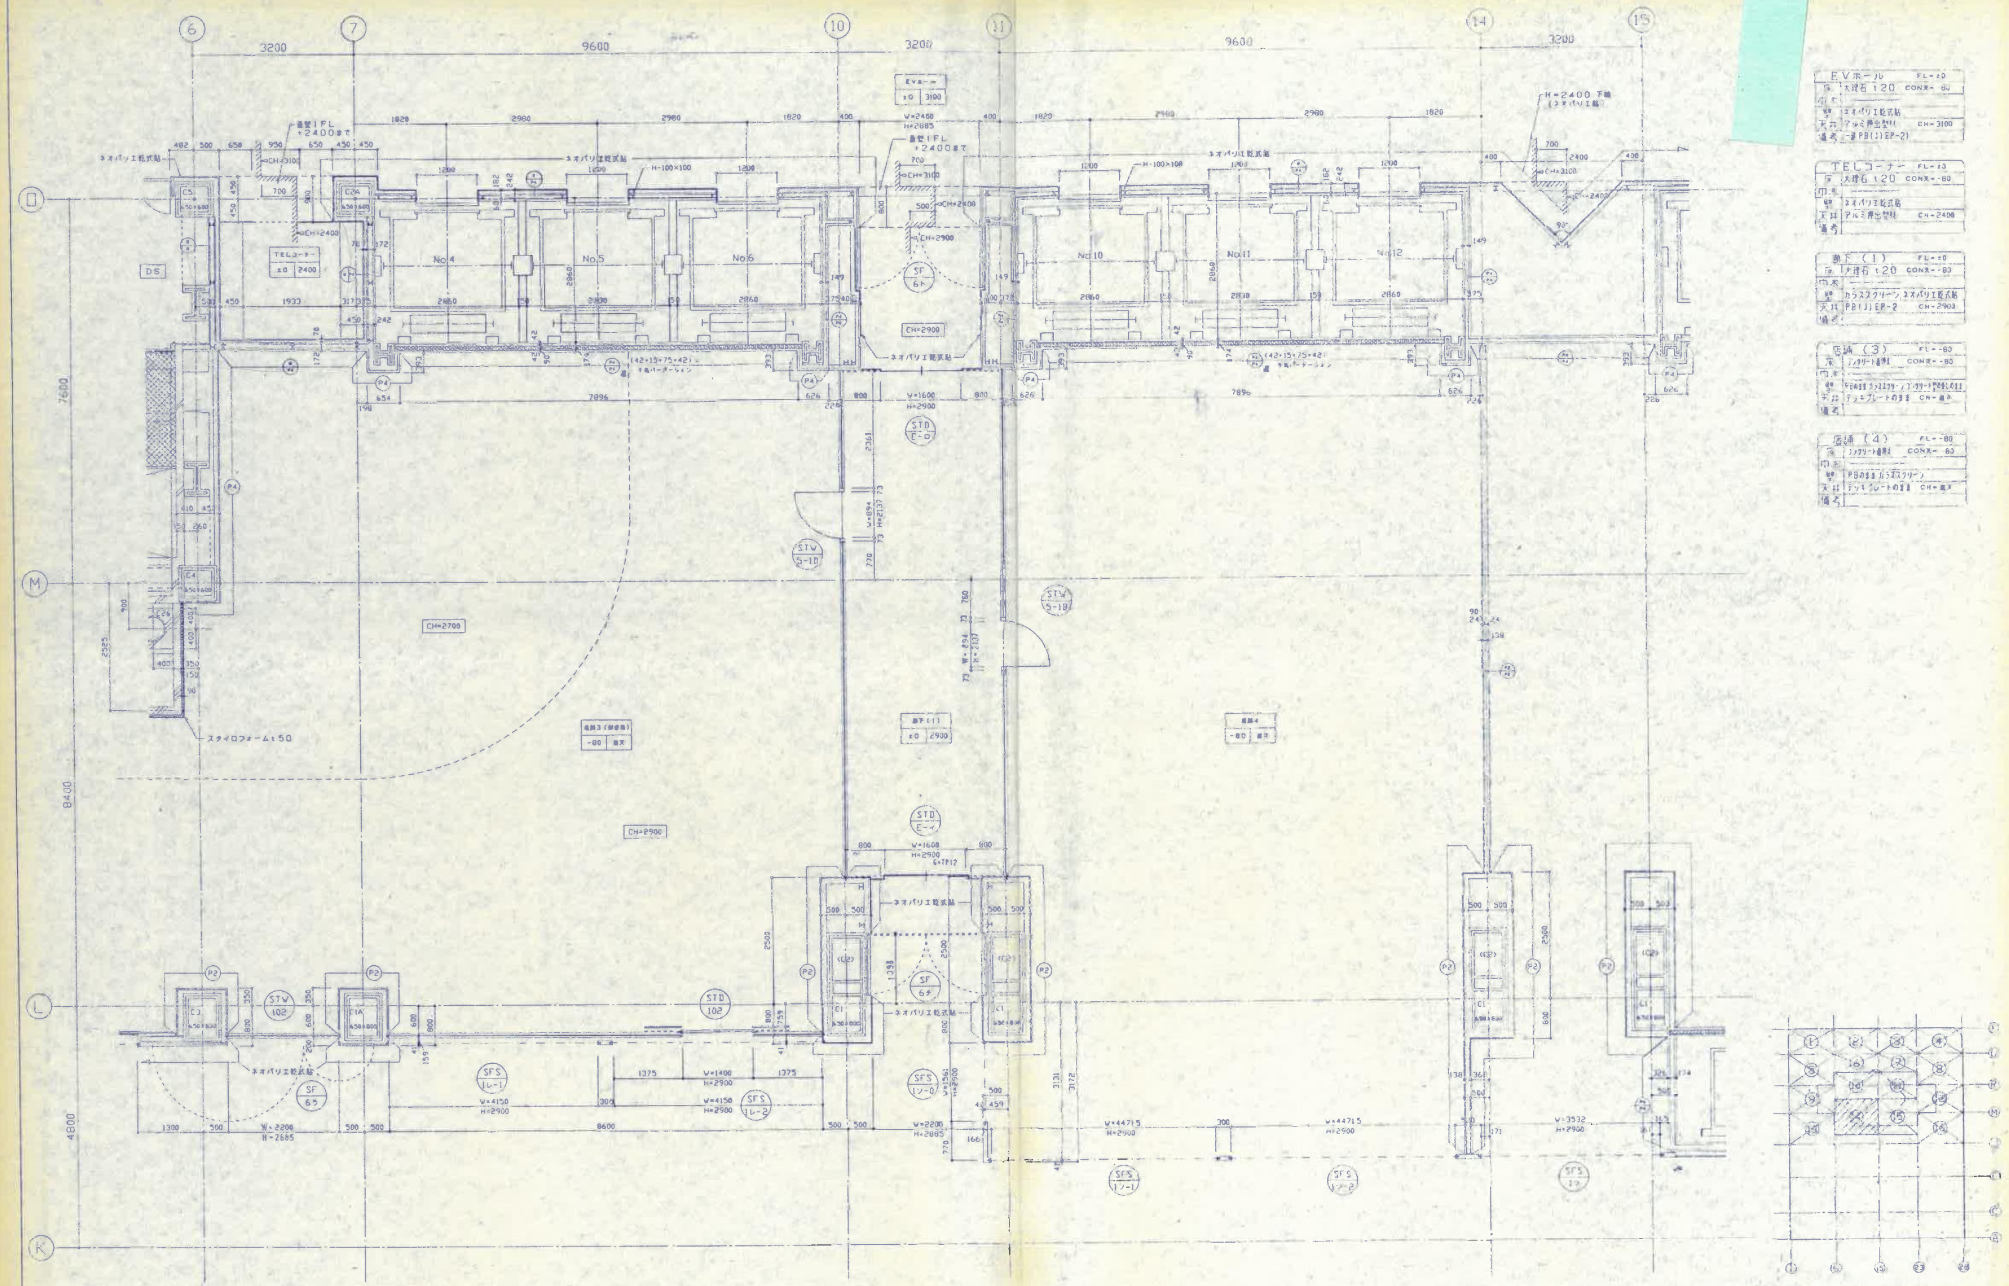

WTC

[redacted]

大阪WTCビル建設工事共同企業体

大阪WTCビル建設工事

1階平面詳細図 (14) 1/50