


区画配置図

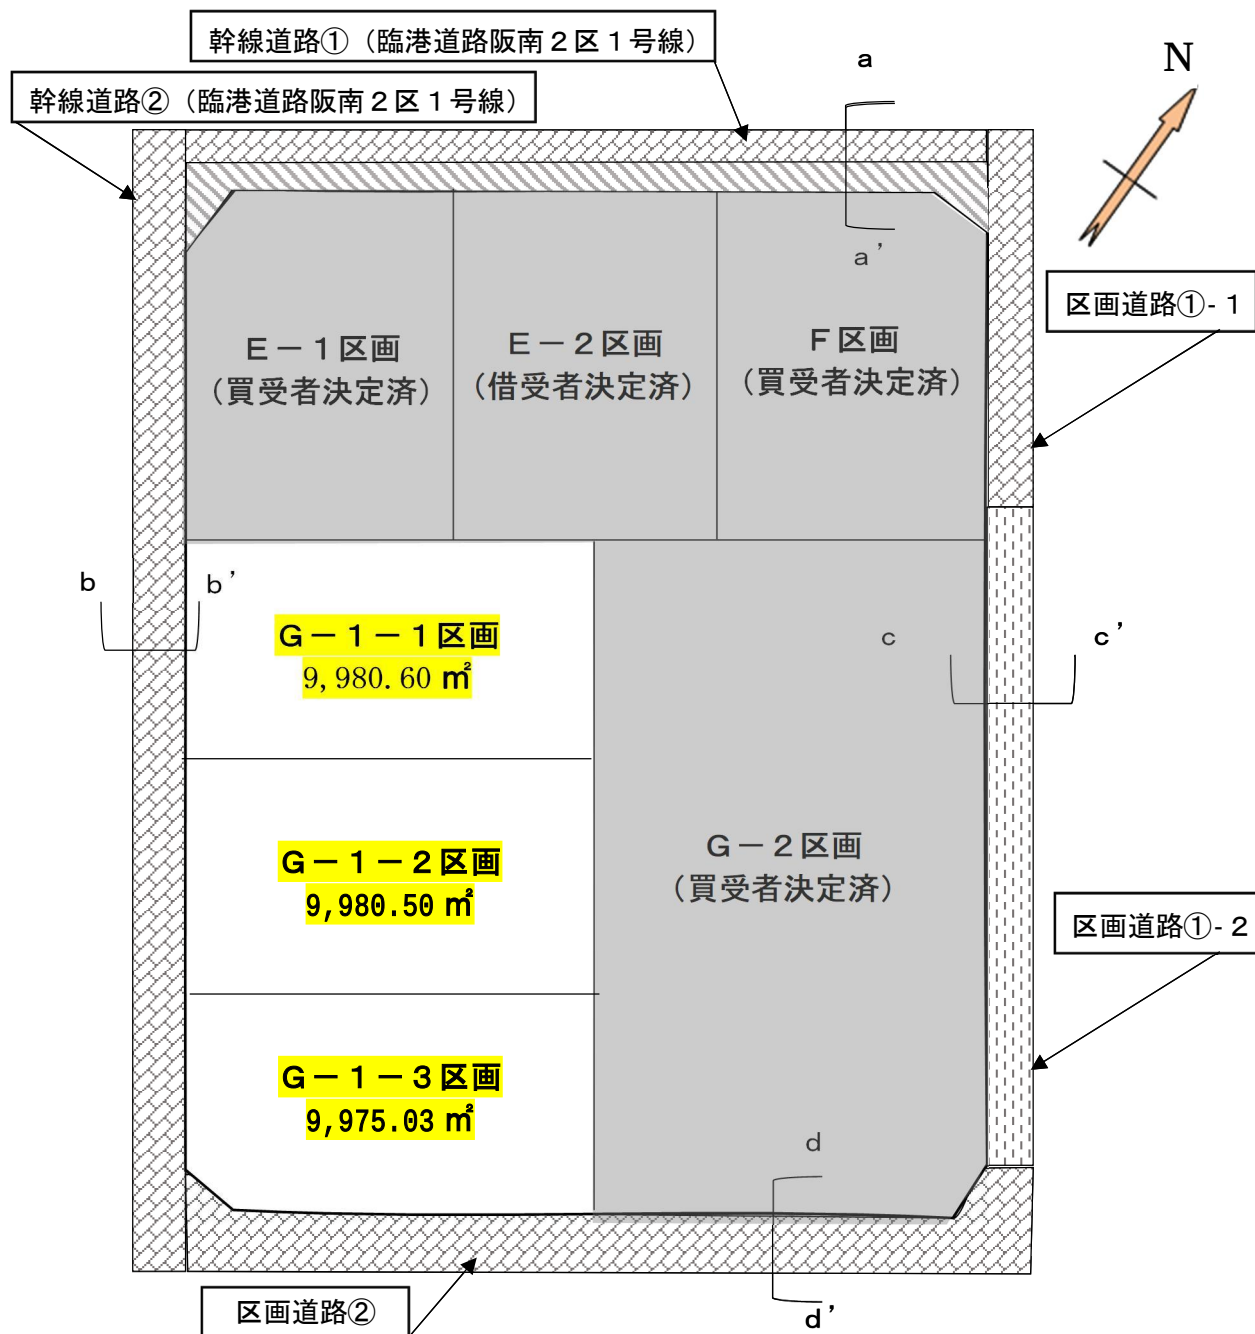

は、道路、歩道 供用中です。



は、道路予定地です。現在未供用のため、通行できません。

区画辺長図

縮尺不同
[単位：m]

N

