



■立面図〔元大阪府立かわち野高等学校(建物付き)〕

校舎1棟(南側)

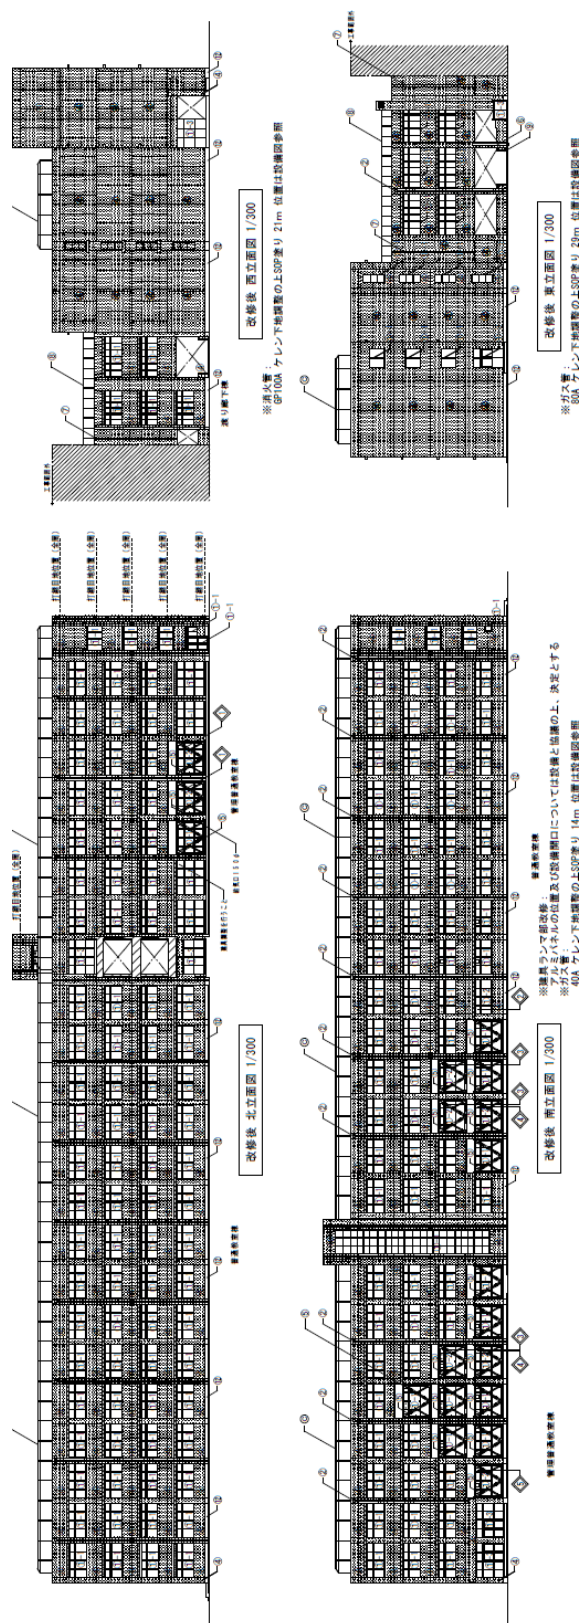

※大阪府立かわち野高等学校普通教室棟他2棟大規模改修工事図面(平成 21 年設計)

※大阪府立かわち野高等学校特別普通教室棟他1棟大規模改修工事図面(平成 22 年設計)

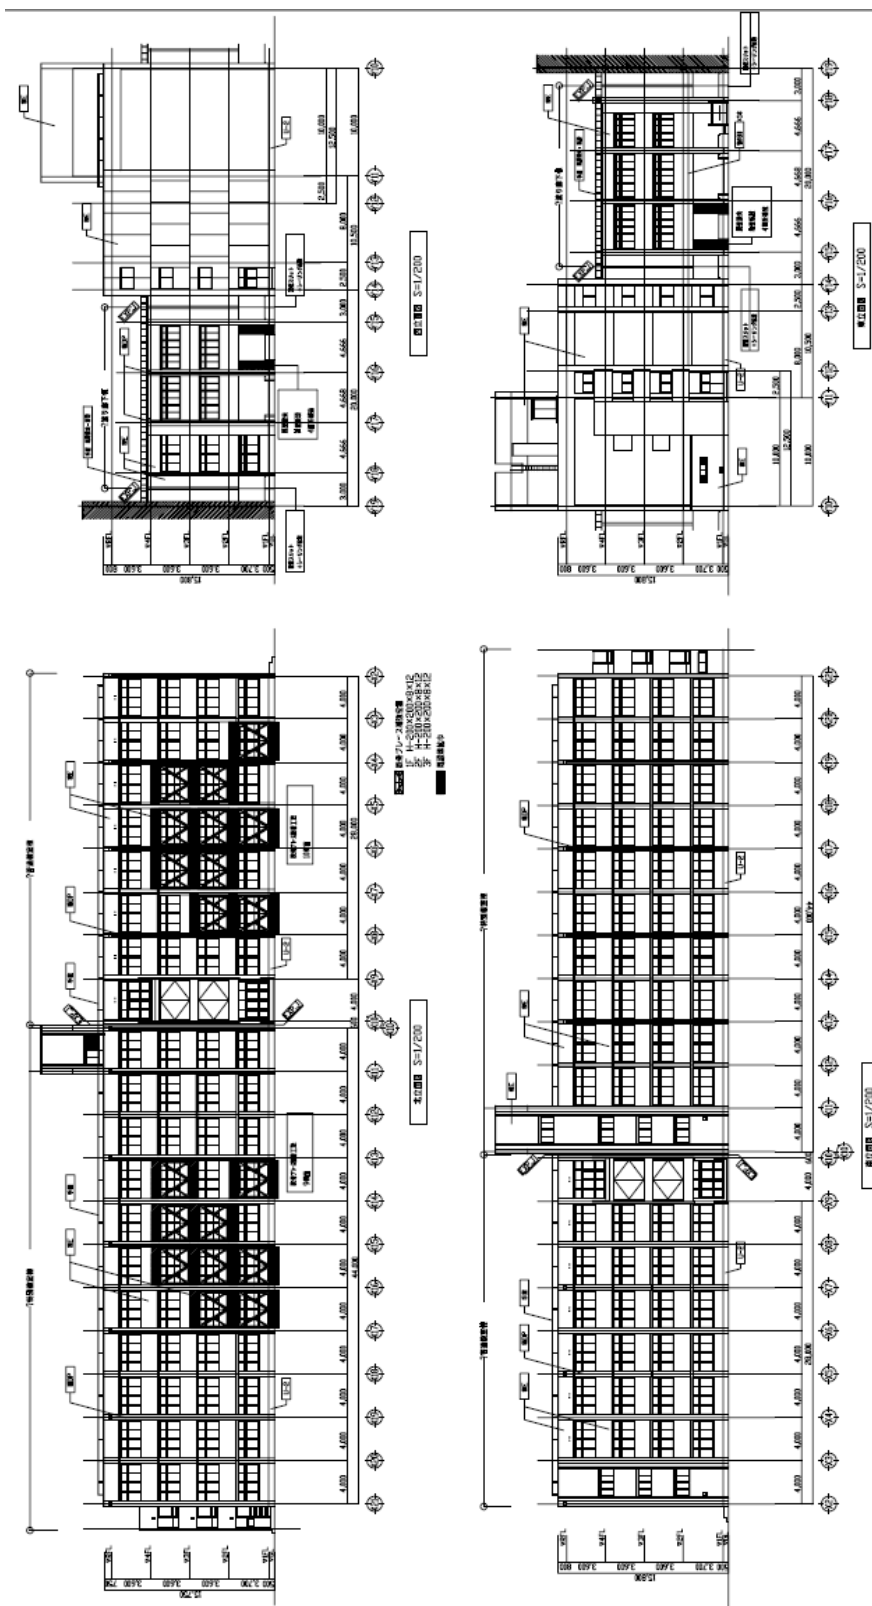


校舎3棟(北側)


★南立面図



★北立面図

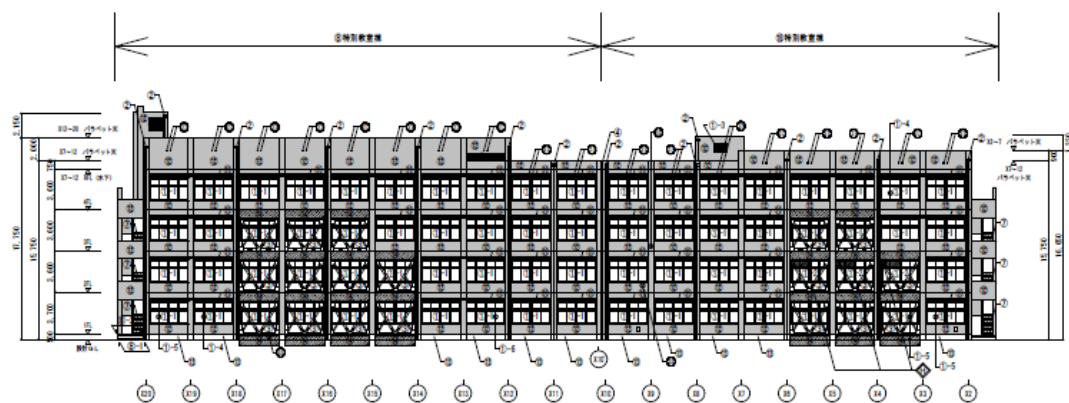


★東西立面図

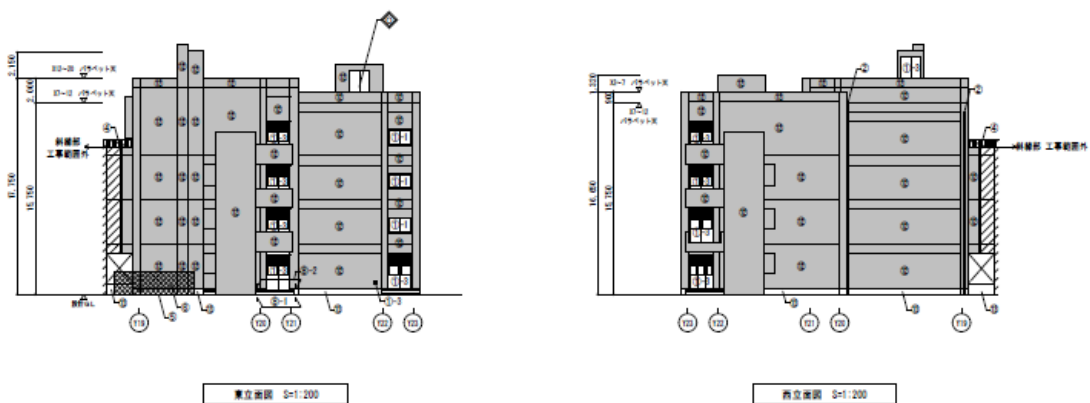

※大阪府立かわち野高等学校特別教室棟他1棟大規模改修工事図面(平成 21 年設計)

体育館

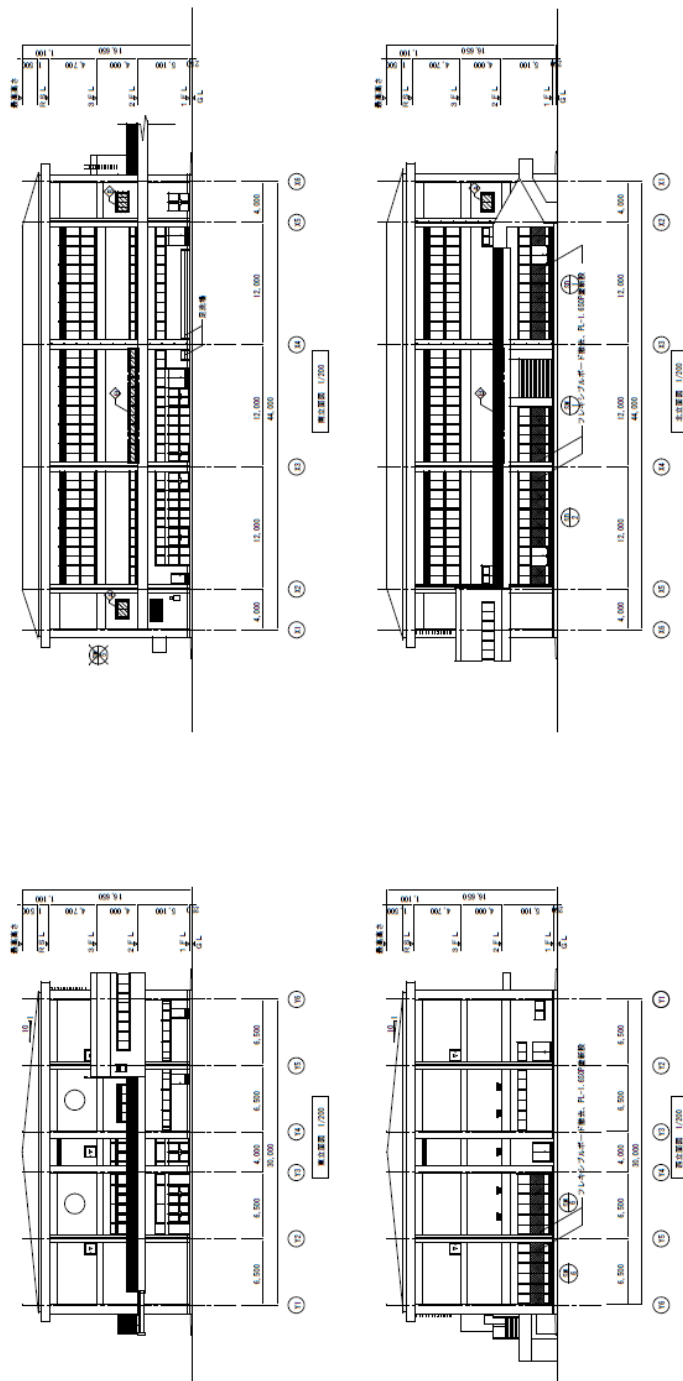

※大阪府立かわち野高等学校体育館耐震改修工事(平成 17 年設計)