


【別添2-2】 計画地周辺配置図

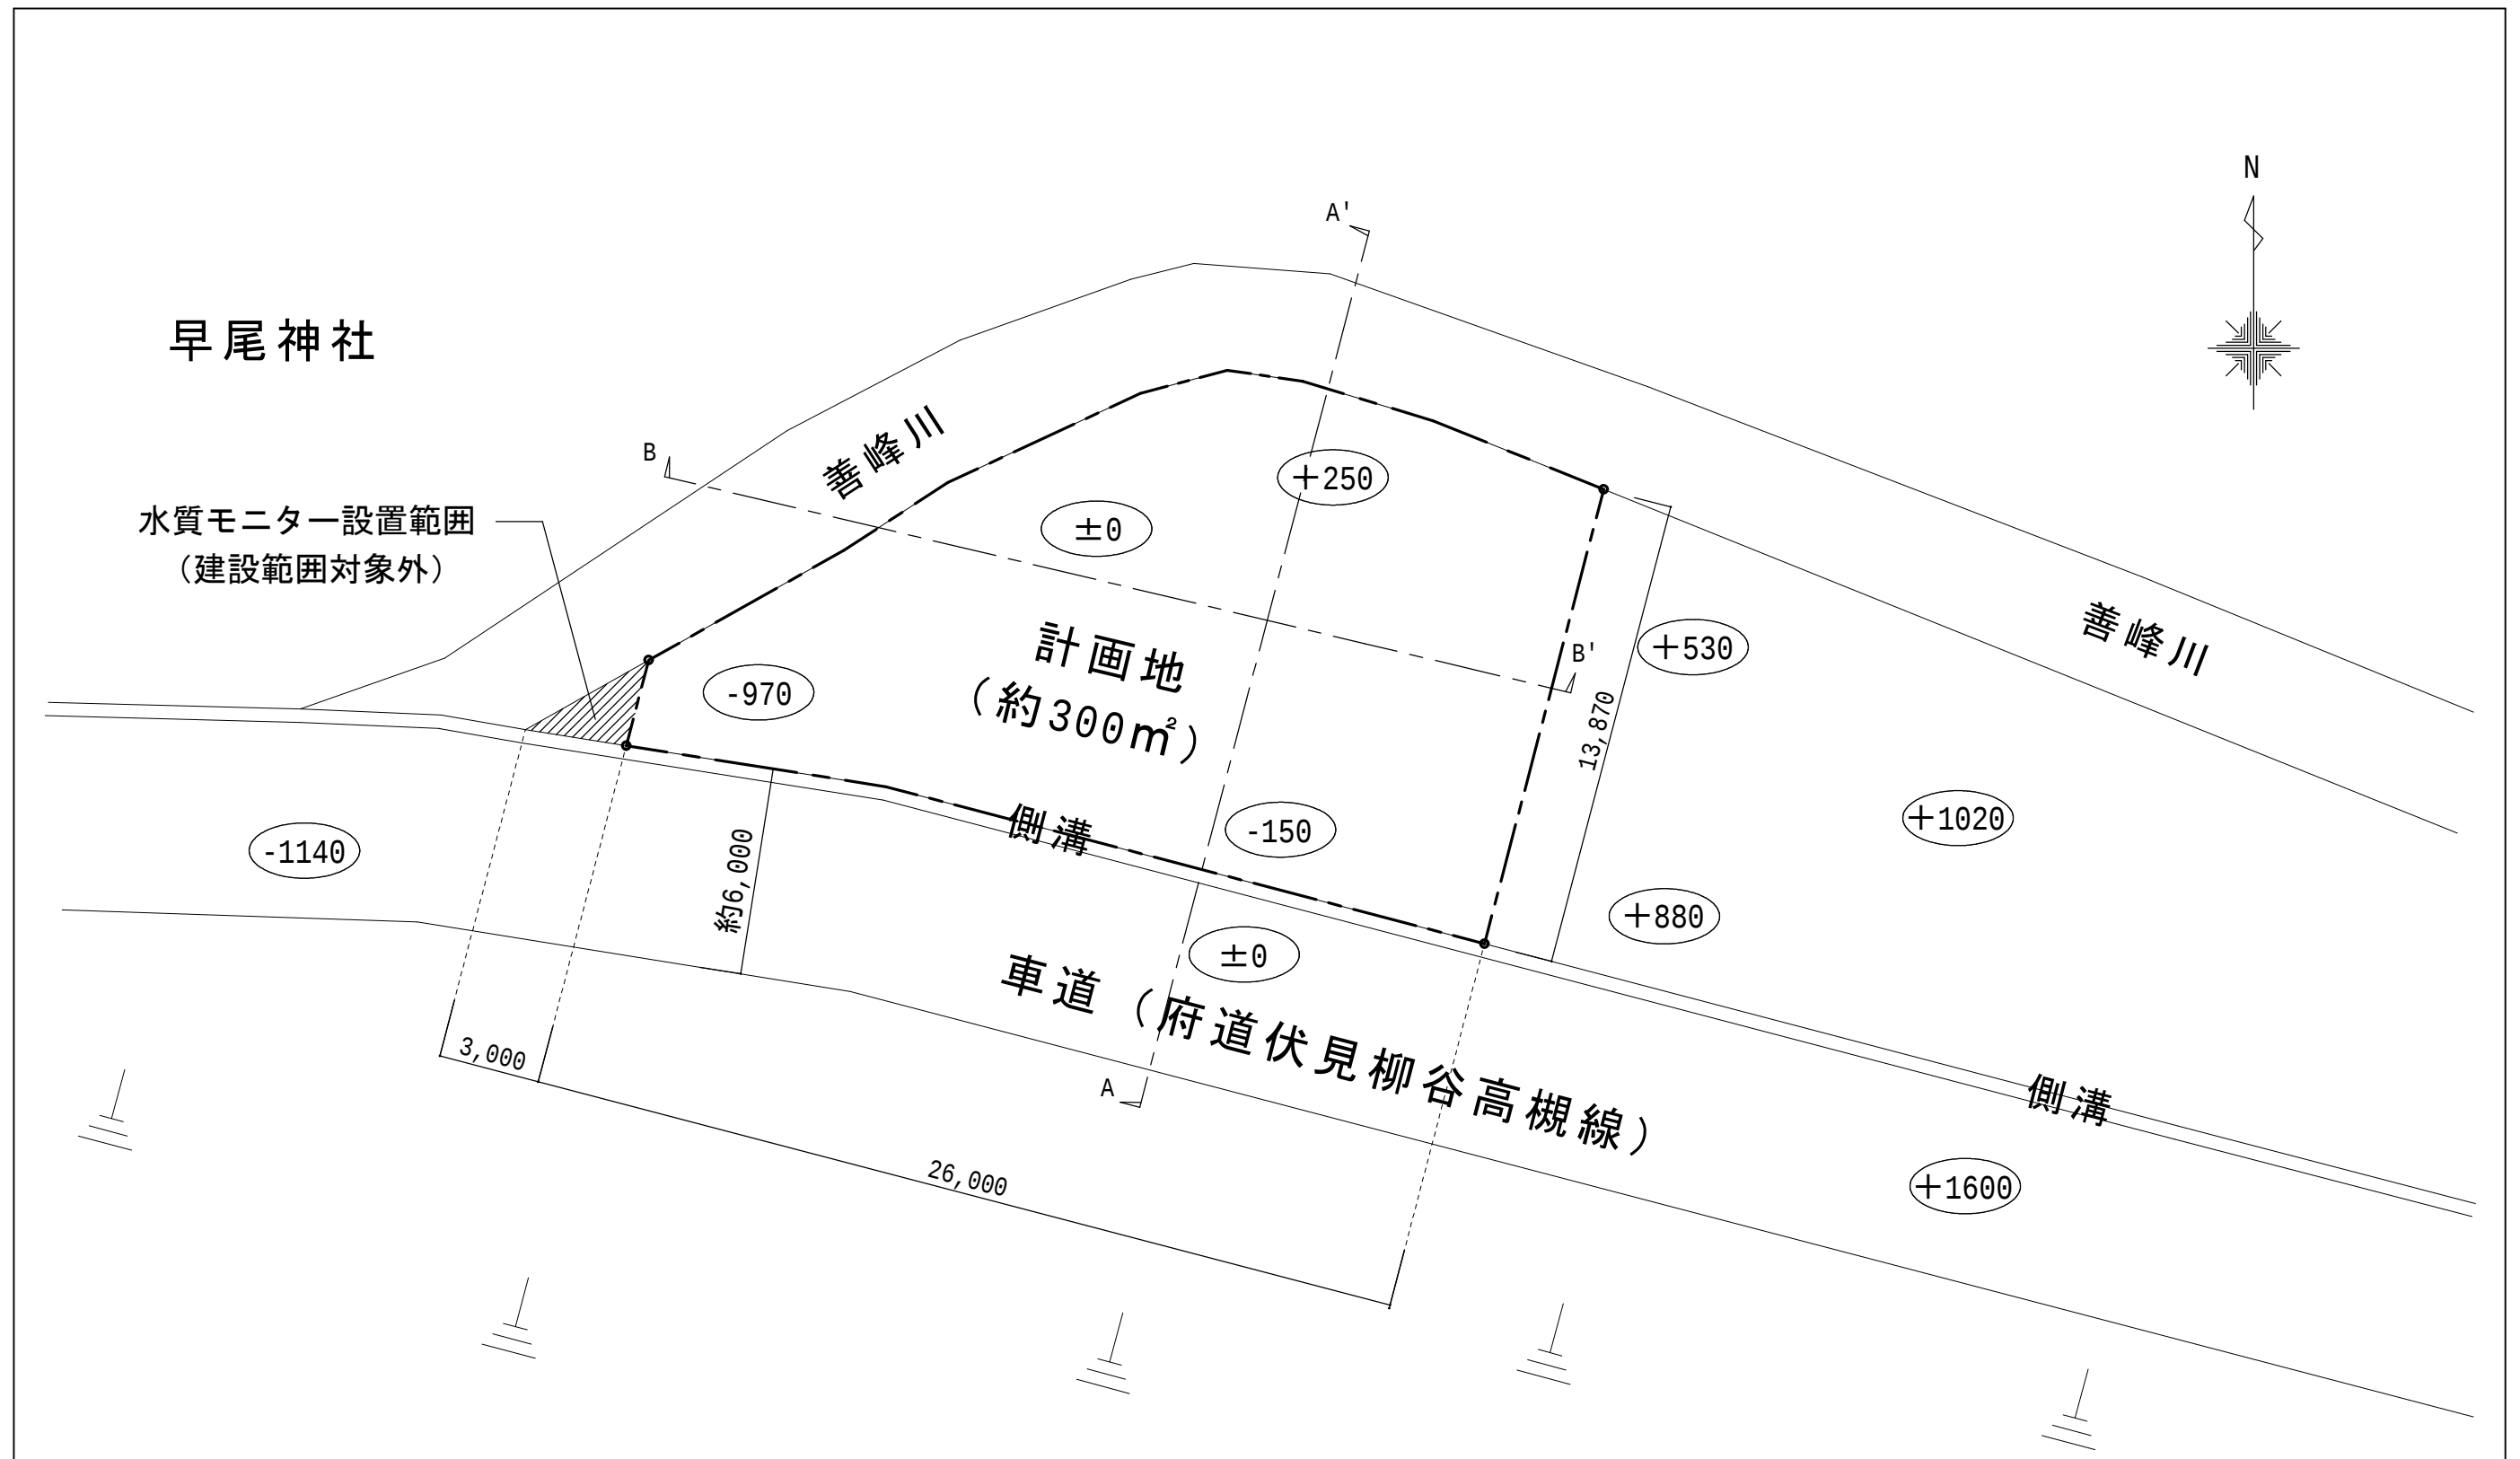

A-3 S=1/200

※ ○内の数値は計画地を基準とした地盤高さを示す。

※ □□の計画地内に休憩所及び外構を計画してください。

※計画地の位置や面積は暫定計画であり、今後の事業計画の中で変更する可能性があります。