


【別添2-3】 計画地周辺断面図

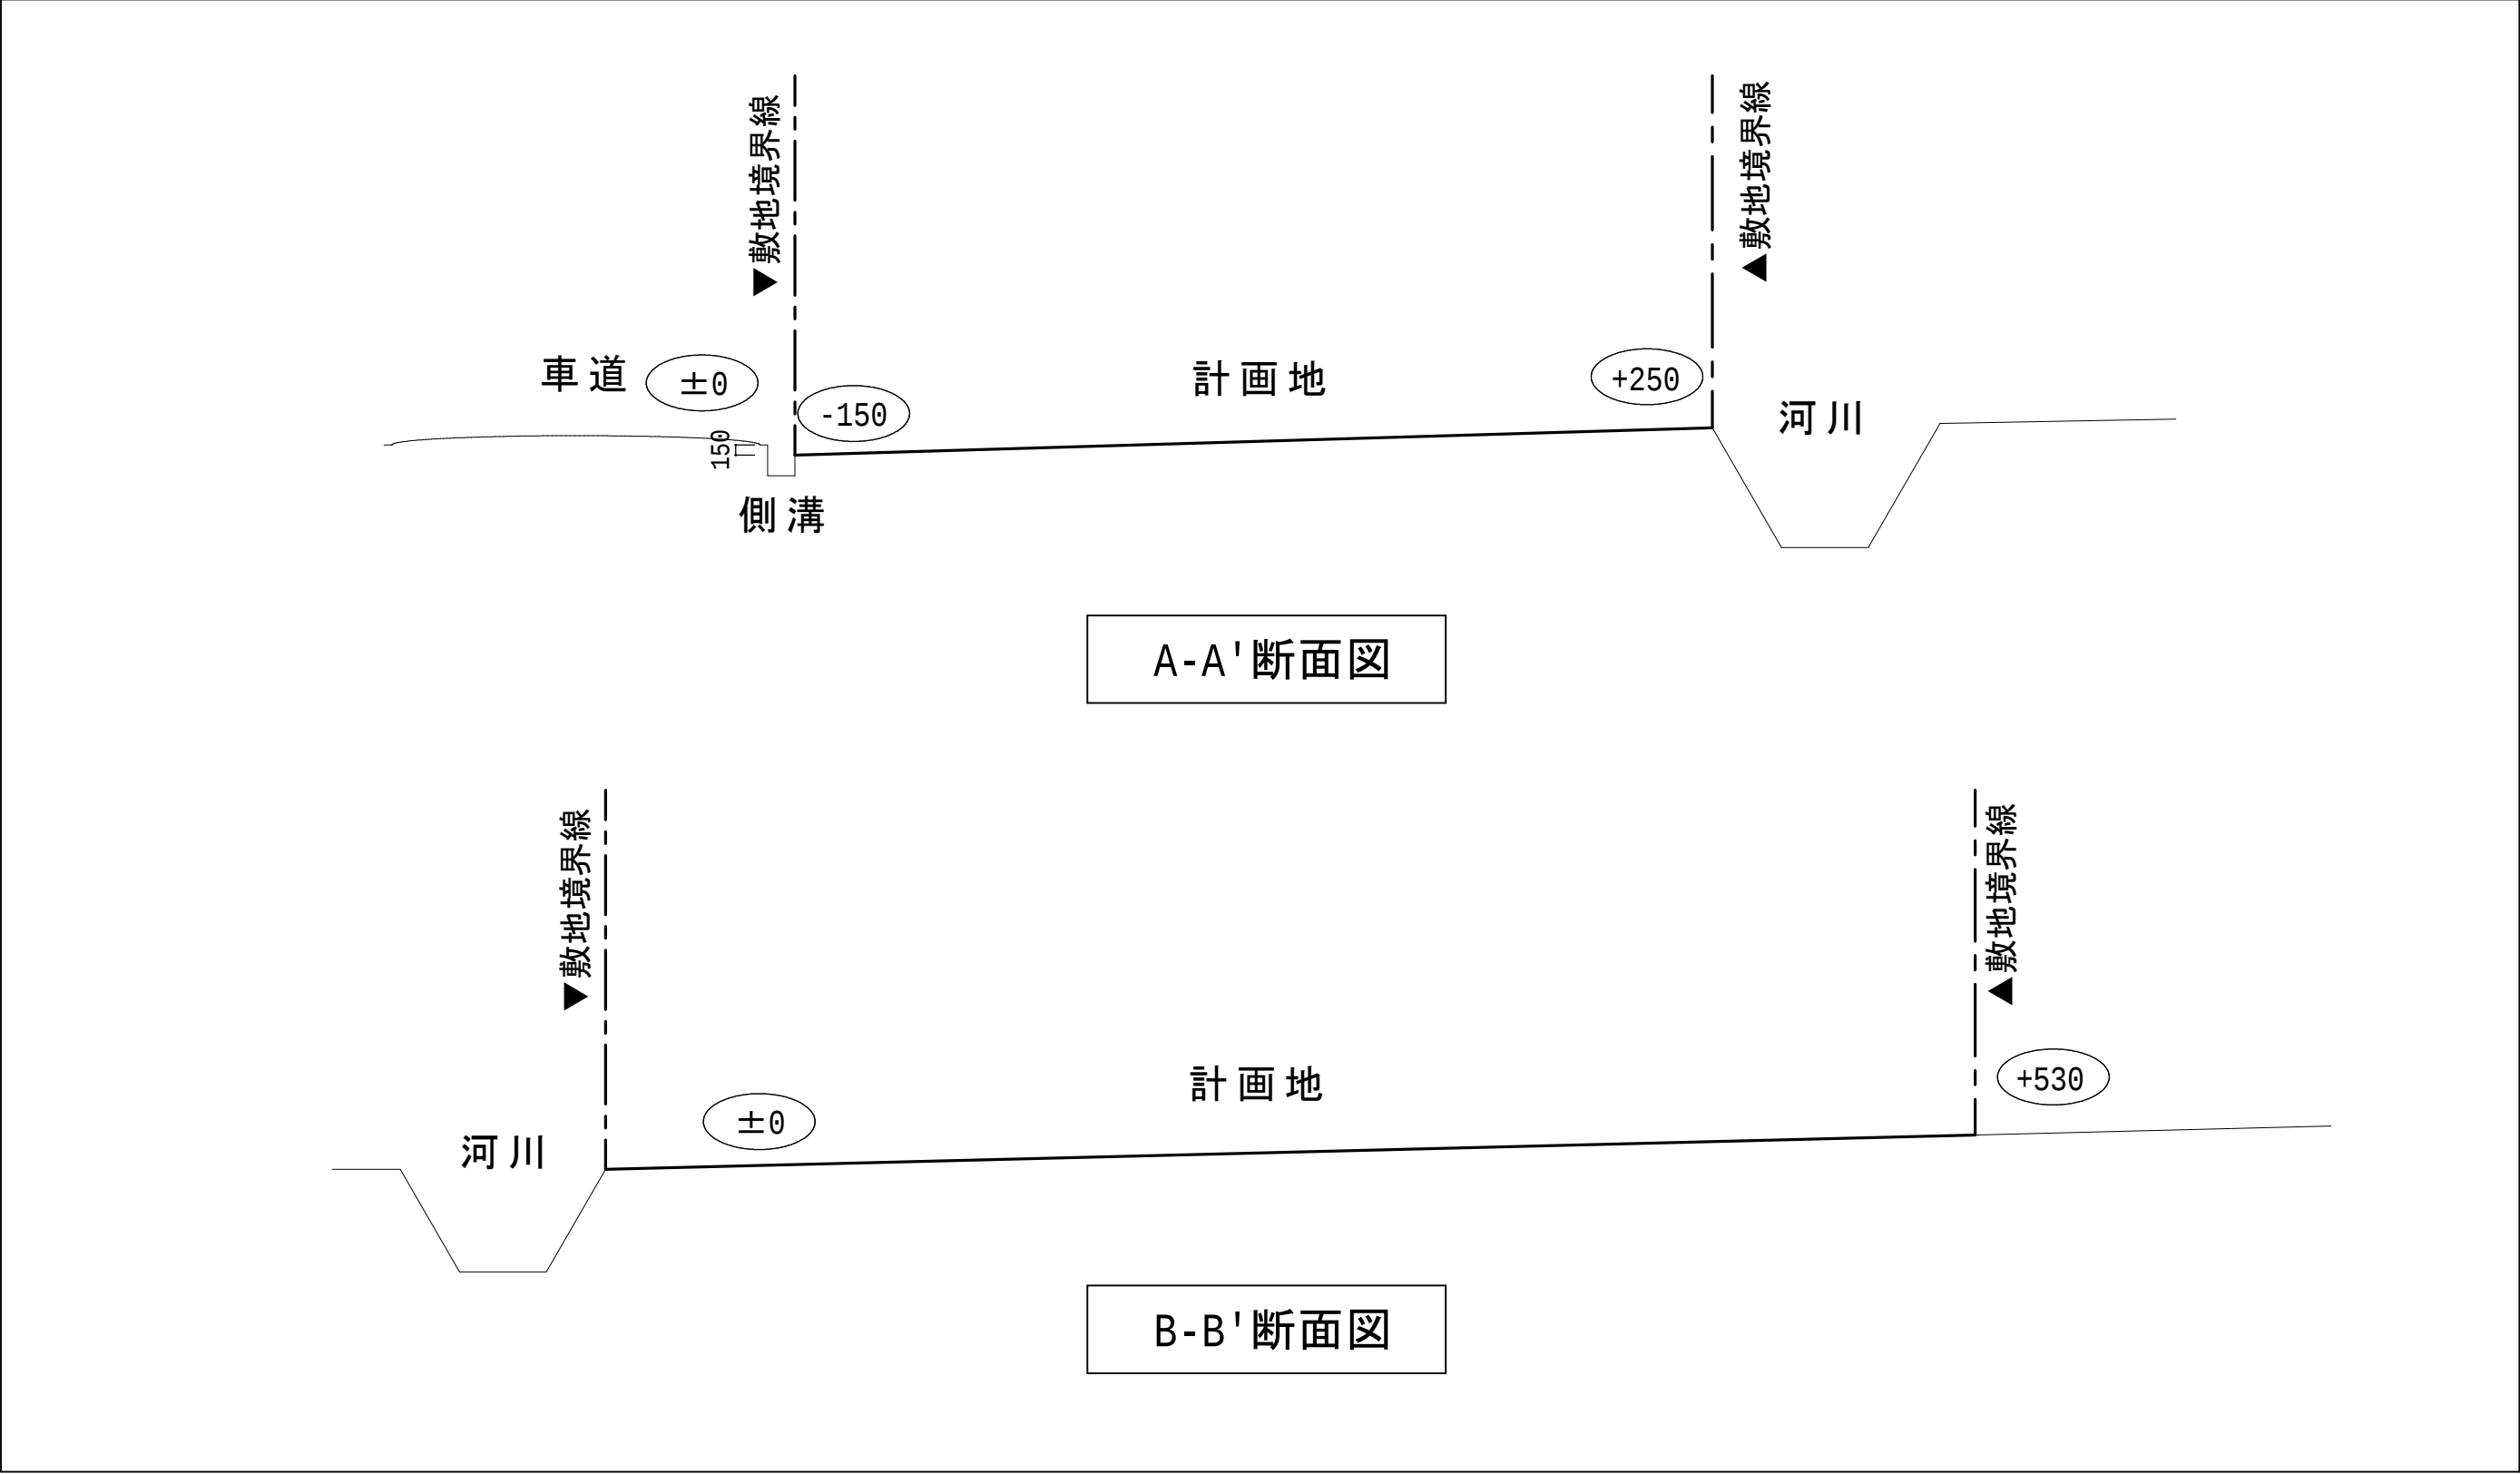

A-3 S=1/100

※  内の数値は計画地を基準とした地盤高さを示す。
※計画地の位置や面積は暫定計画であり、今後の事業計画の中で変更する可能性があります。