



令和8年10月中旬完成予定

1 L-1-8改修図

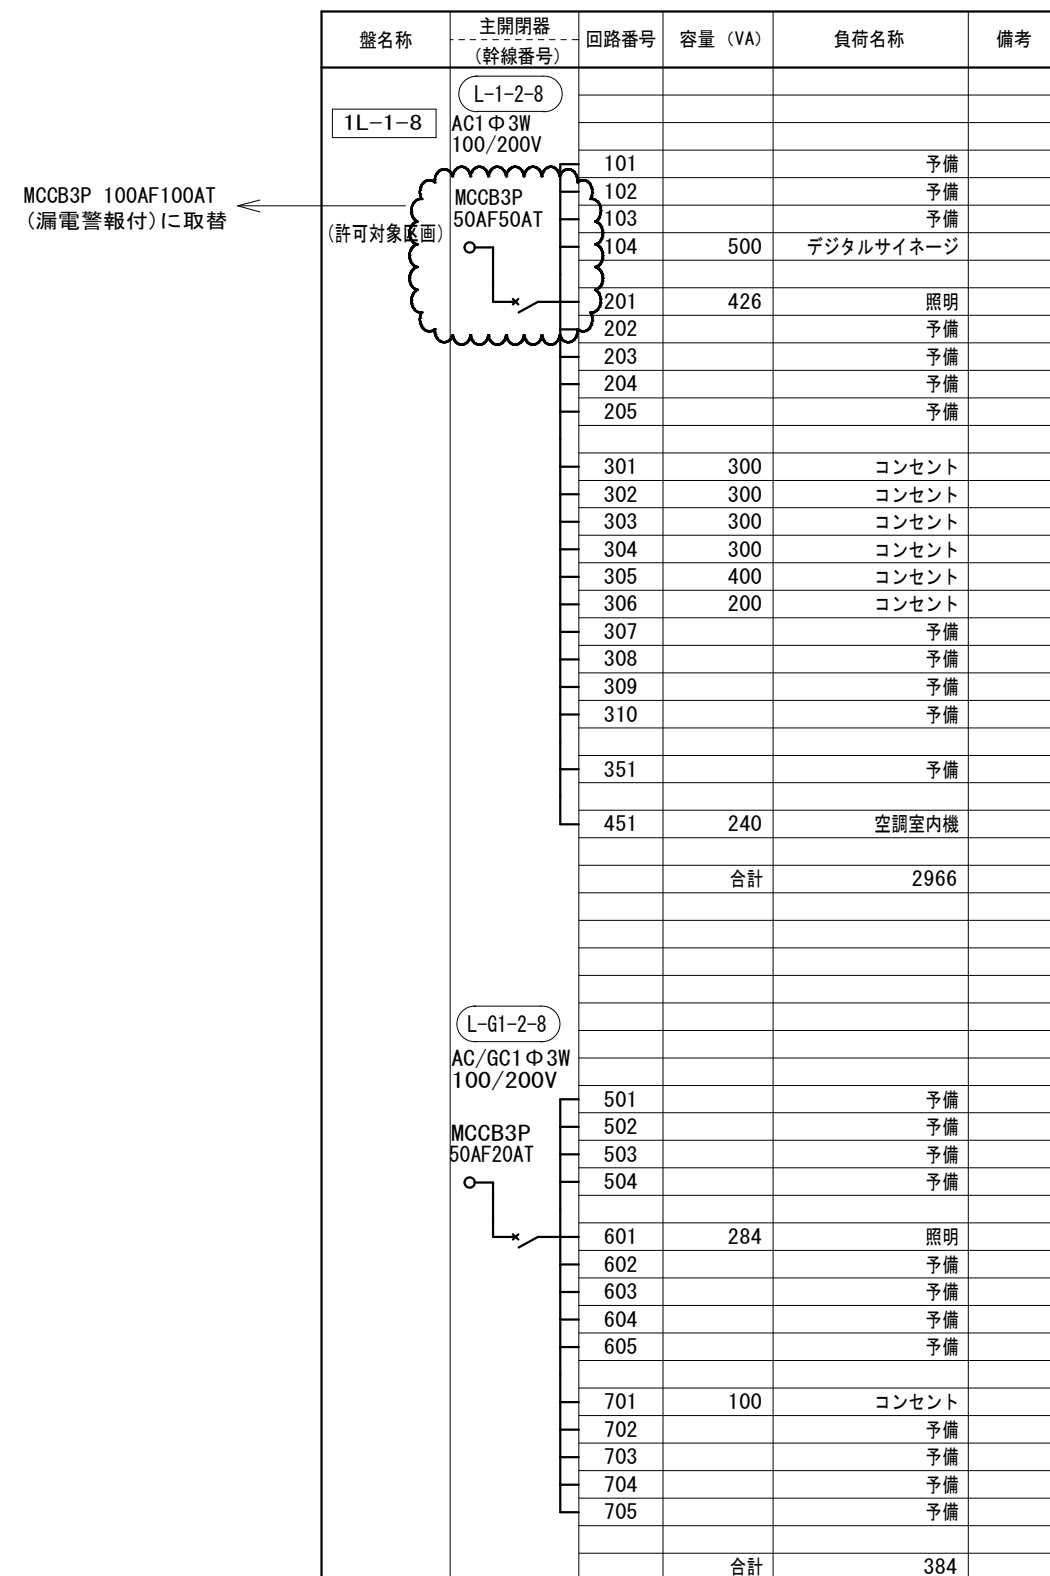

令和8年10月中旬完成予定

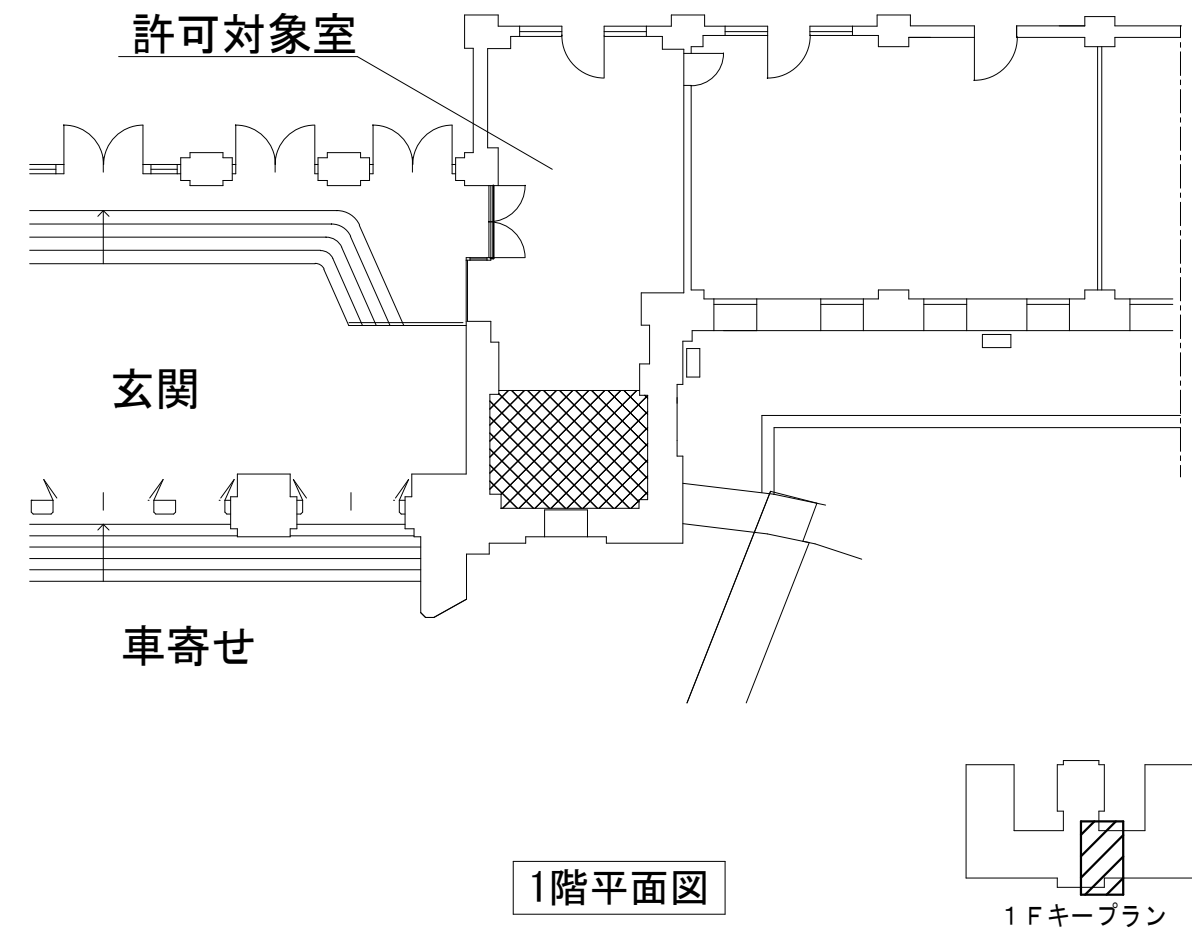

仕上表
○Aフロア(H=550) (図面ハッチ部分)
床仕上げ(ビニル床タイル) (室全体)