


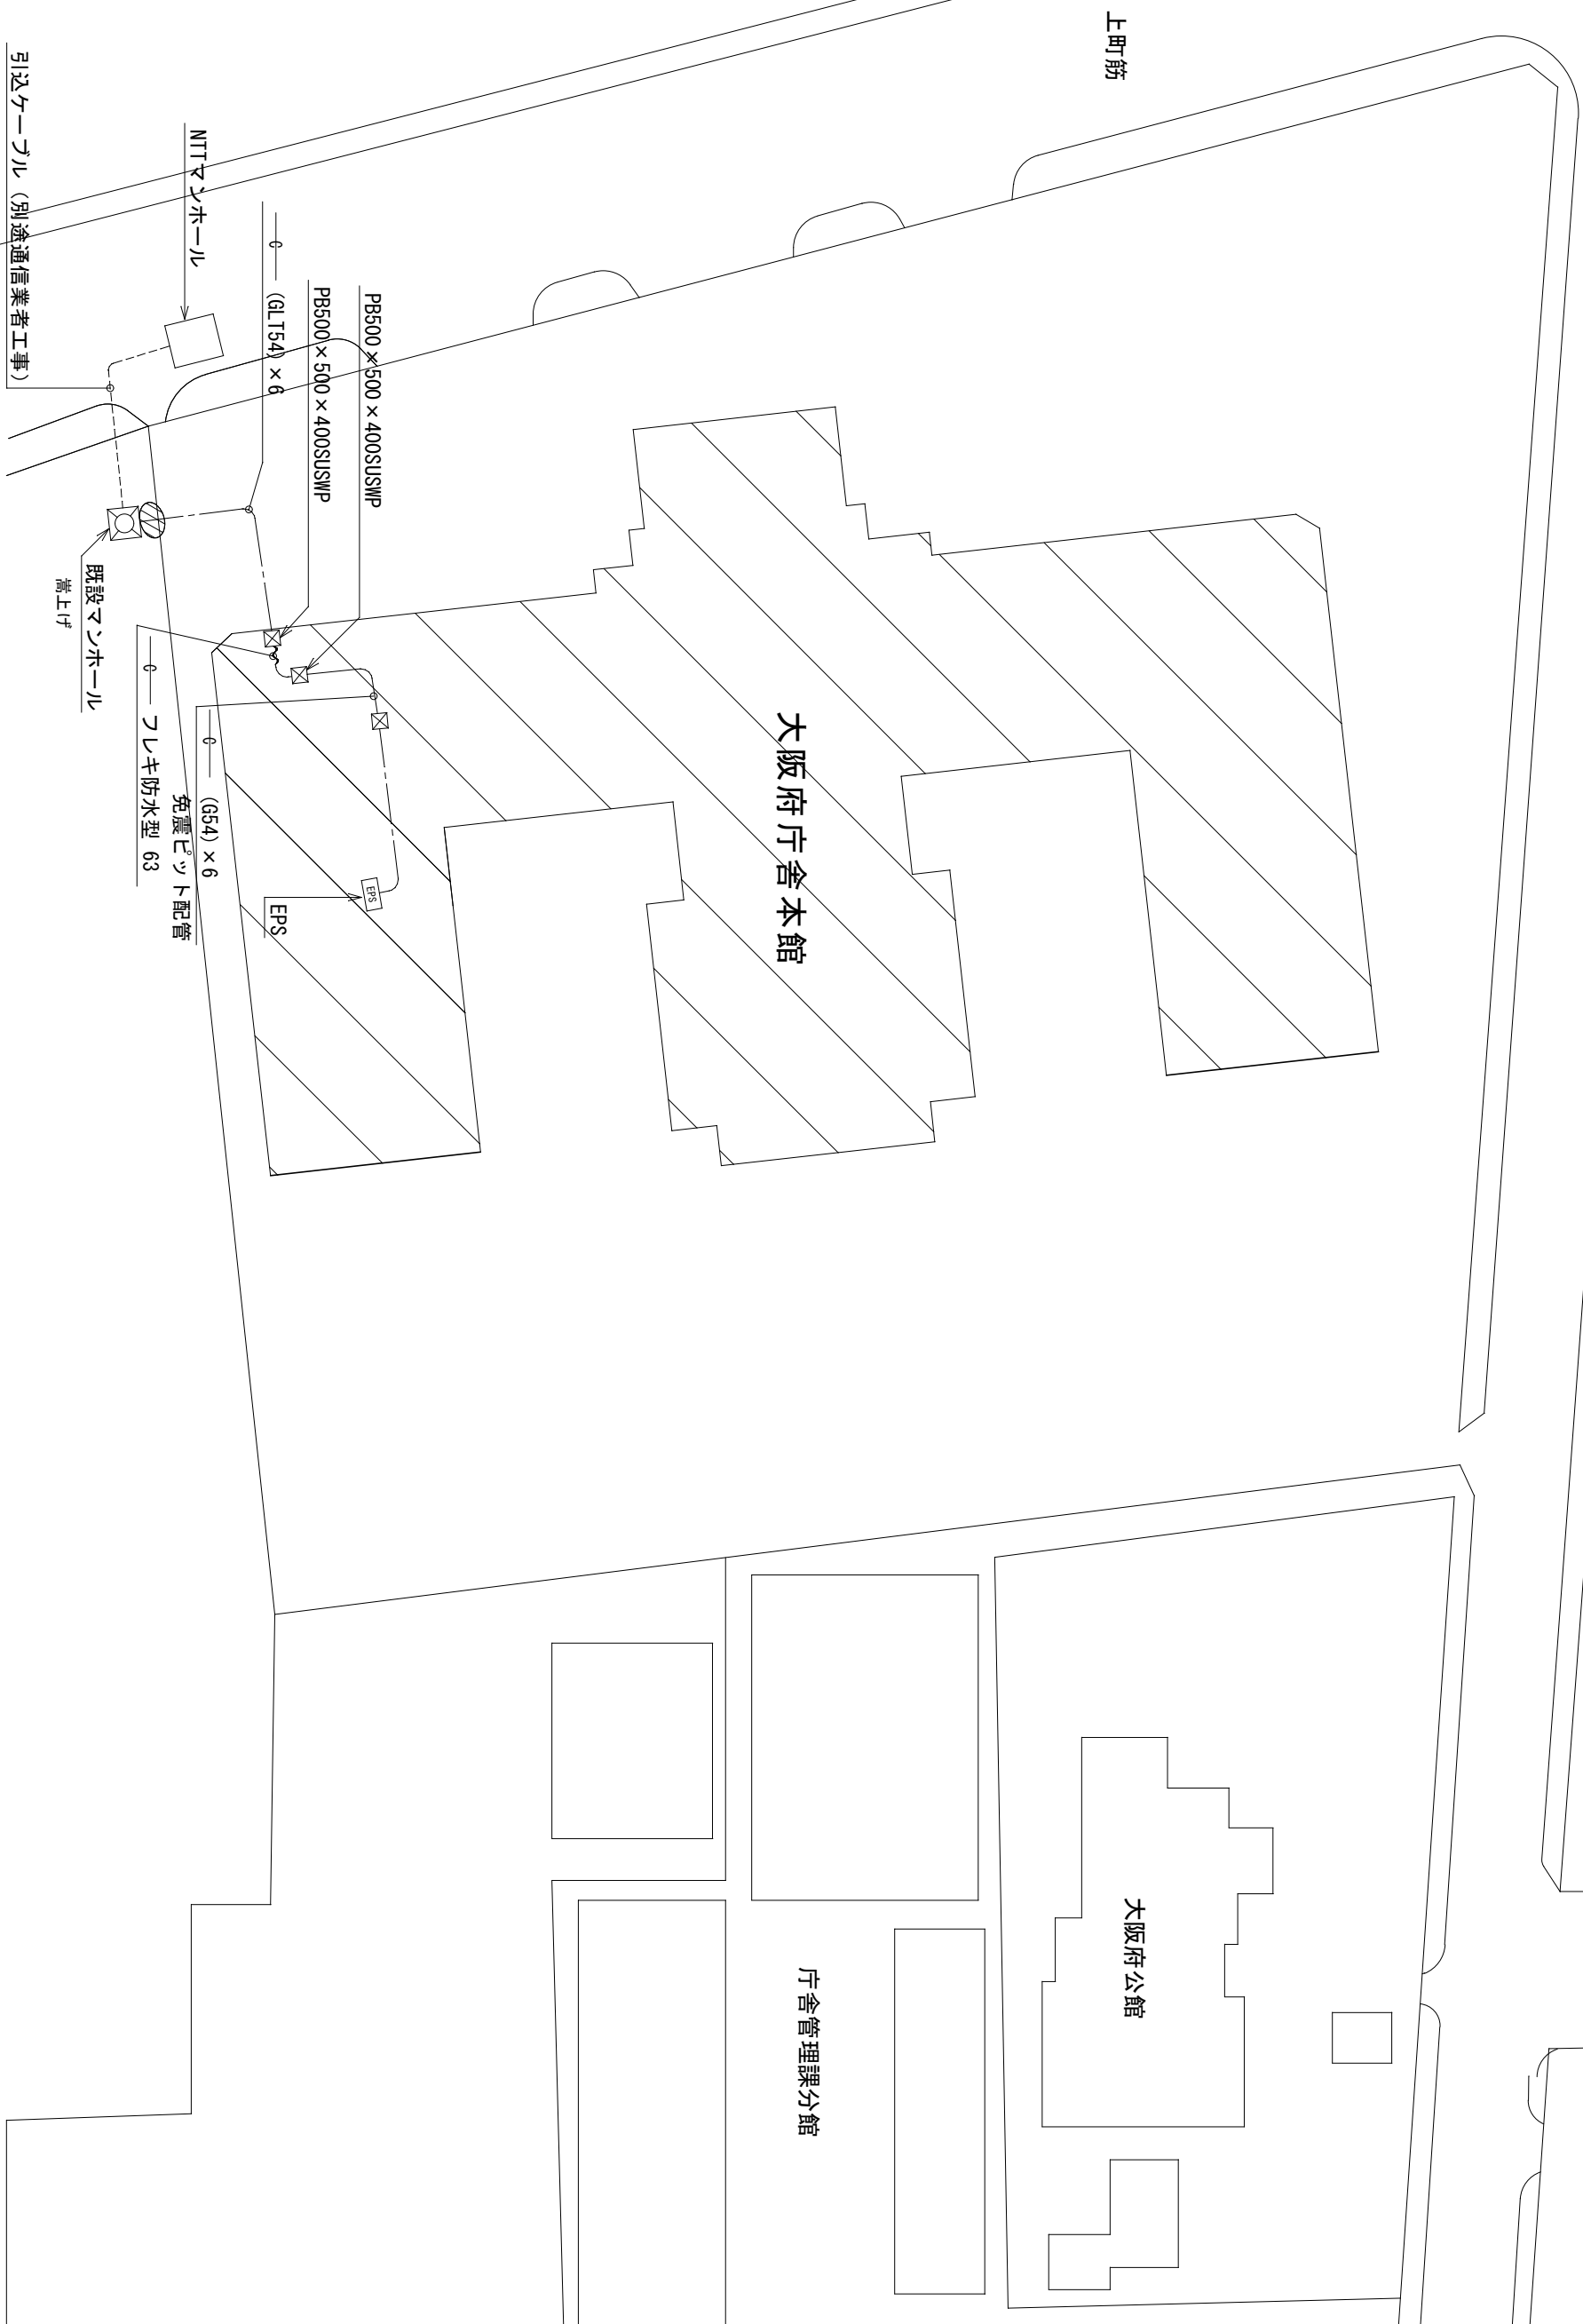

改訂		名 称		年 月 日	図面番号
修正		大阪府庁舎本館売店運営に係る仕様書		令和 8年 8月19日	4
		図面名称 通催設備引込経路図		縮尺：A 1 1/300	縮尺：A 3 1/600
				番号	4