


北部大阪都市計画都市再開発の方針の変更

位置図

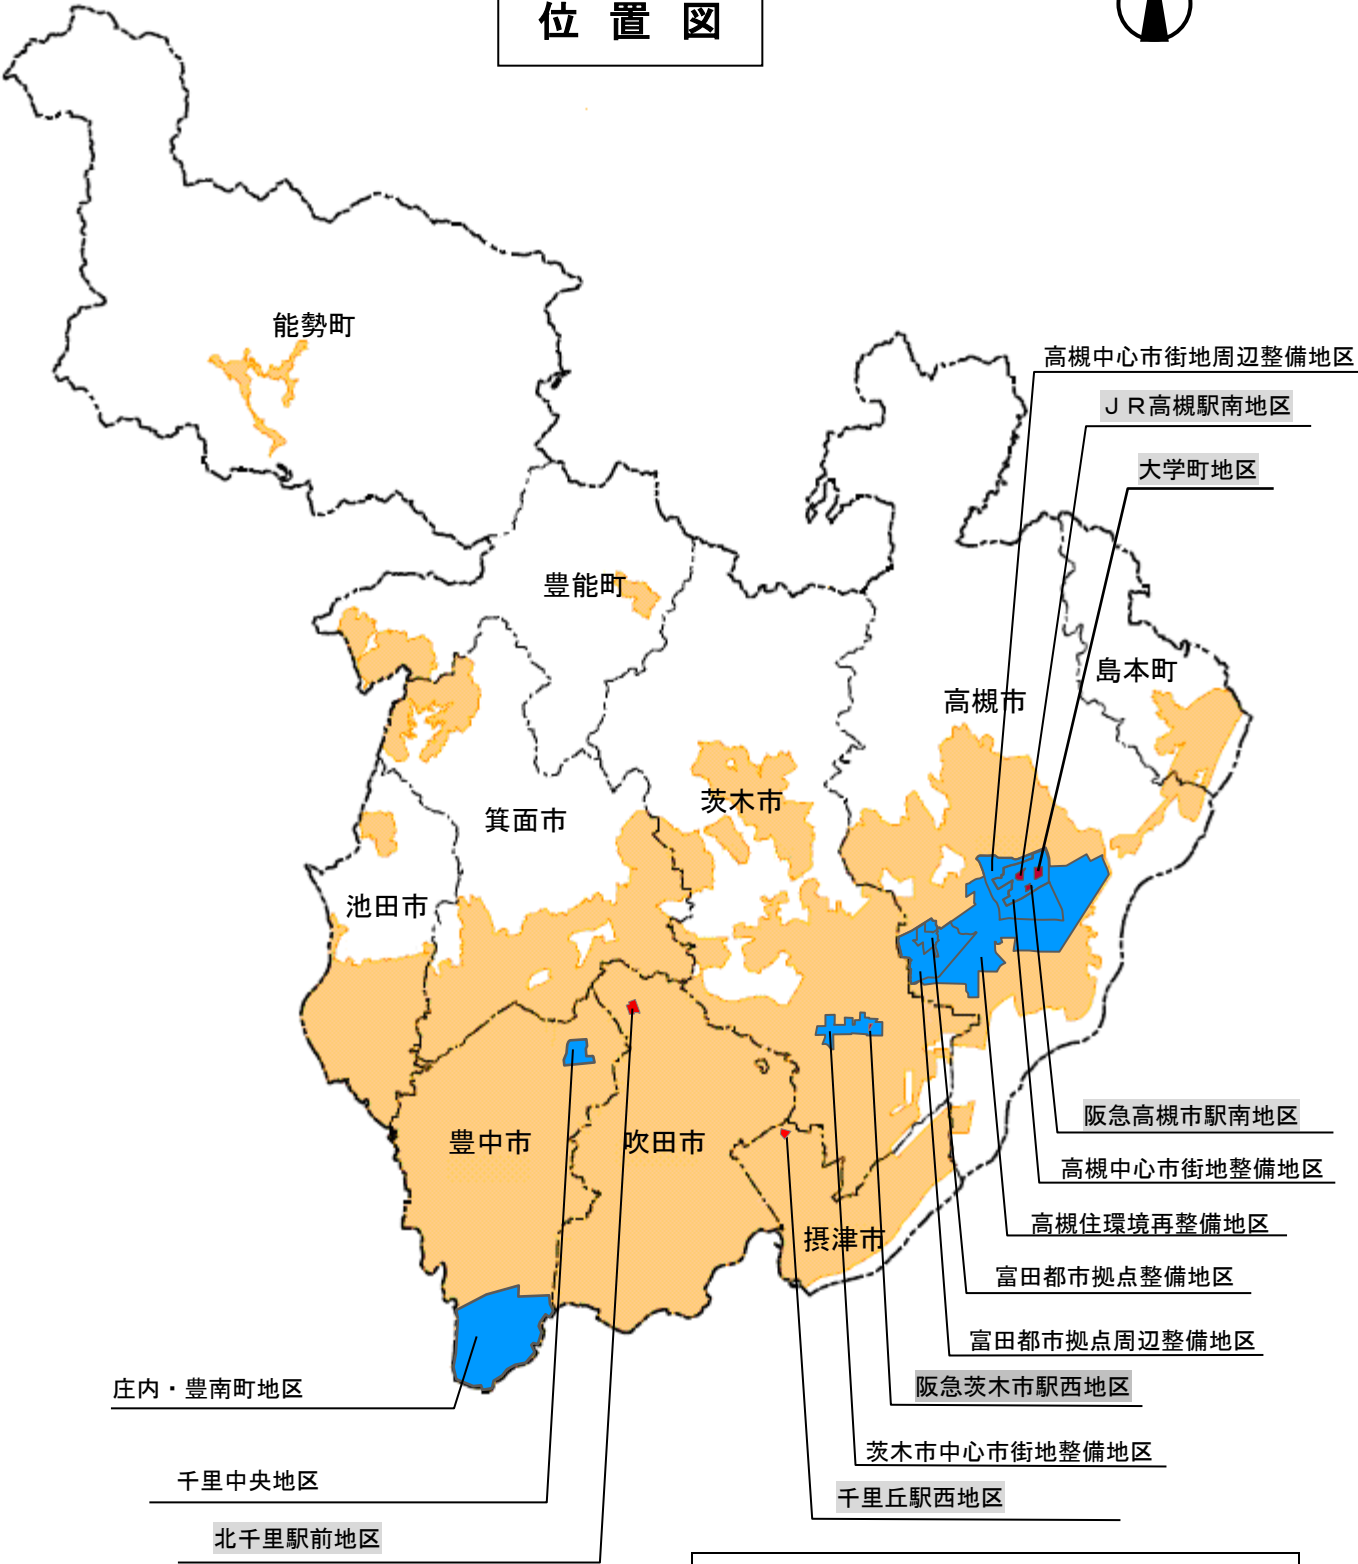

凡 例	
	計画的な再開発が必要な市街地
	特に一体的かつ総合的に市街地の再開発を促進すべき相当規模の地区
	市街化区域