
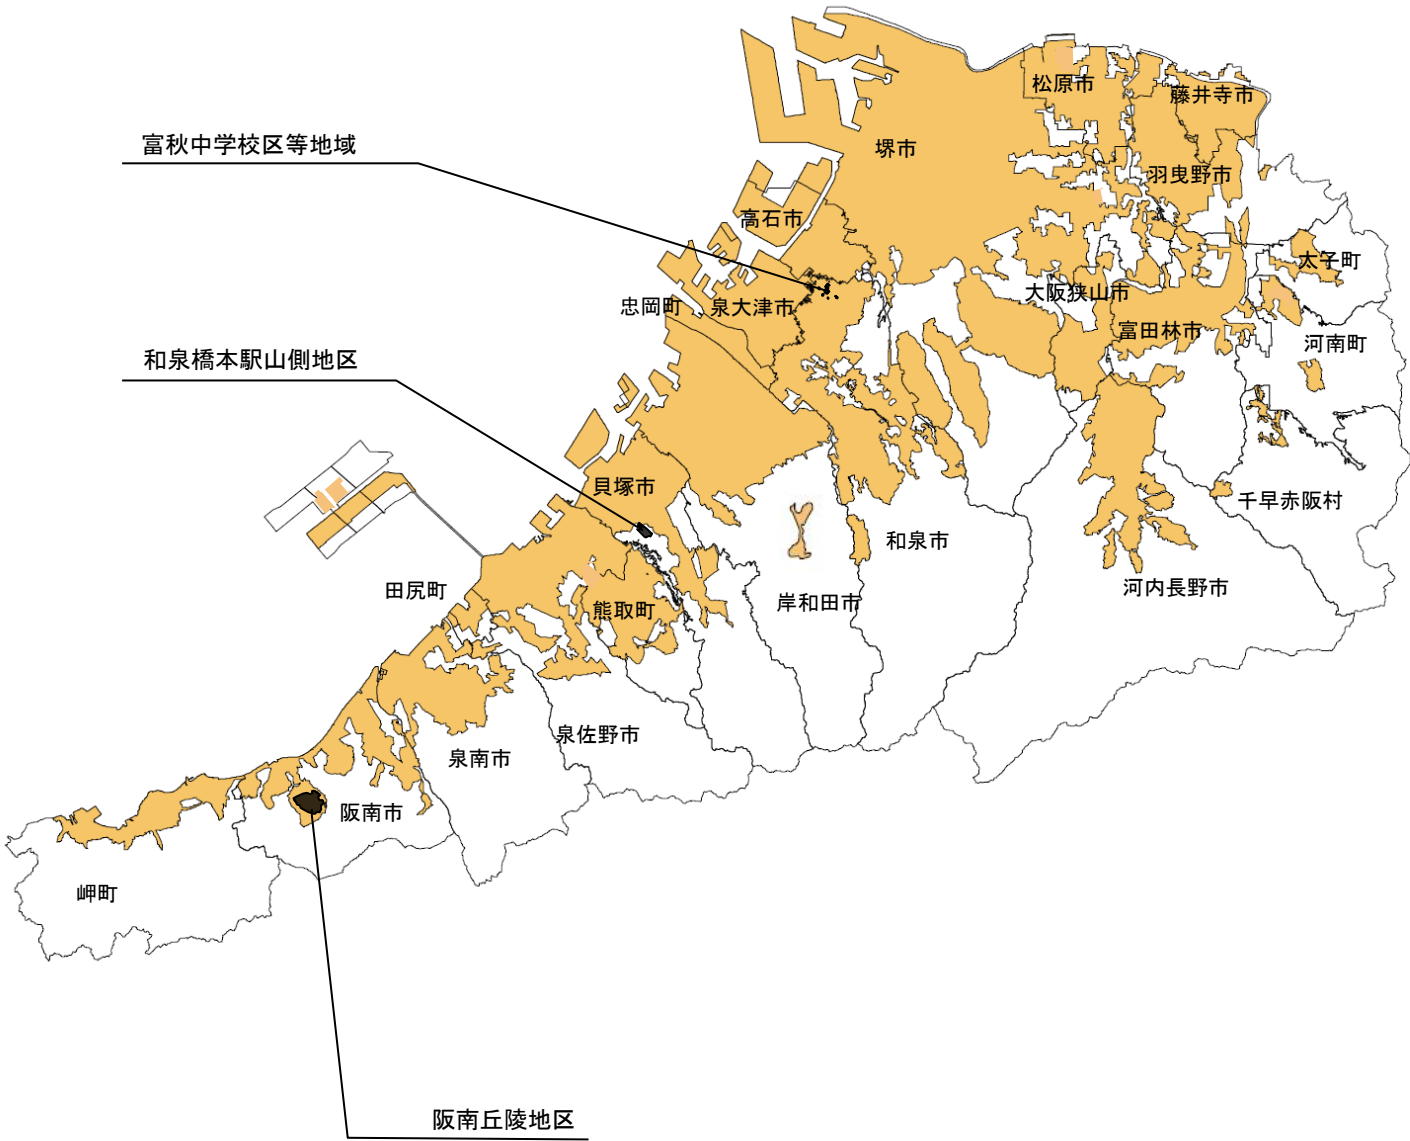


南部大阪都市計画住宅市街地の開発整備の方針の変更

位置図

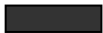

凡 例	
	重点地区
	市街化区域