


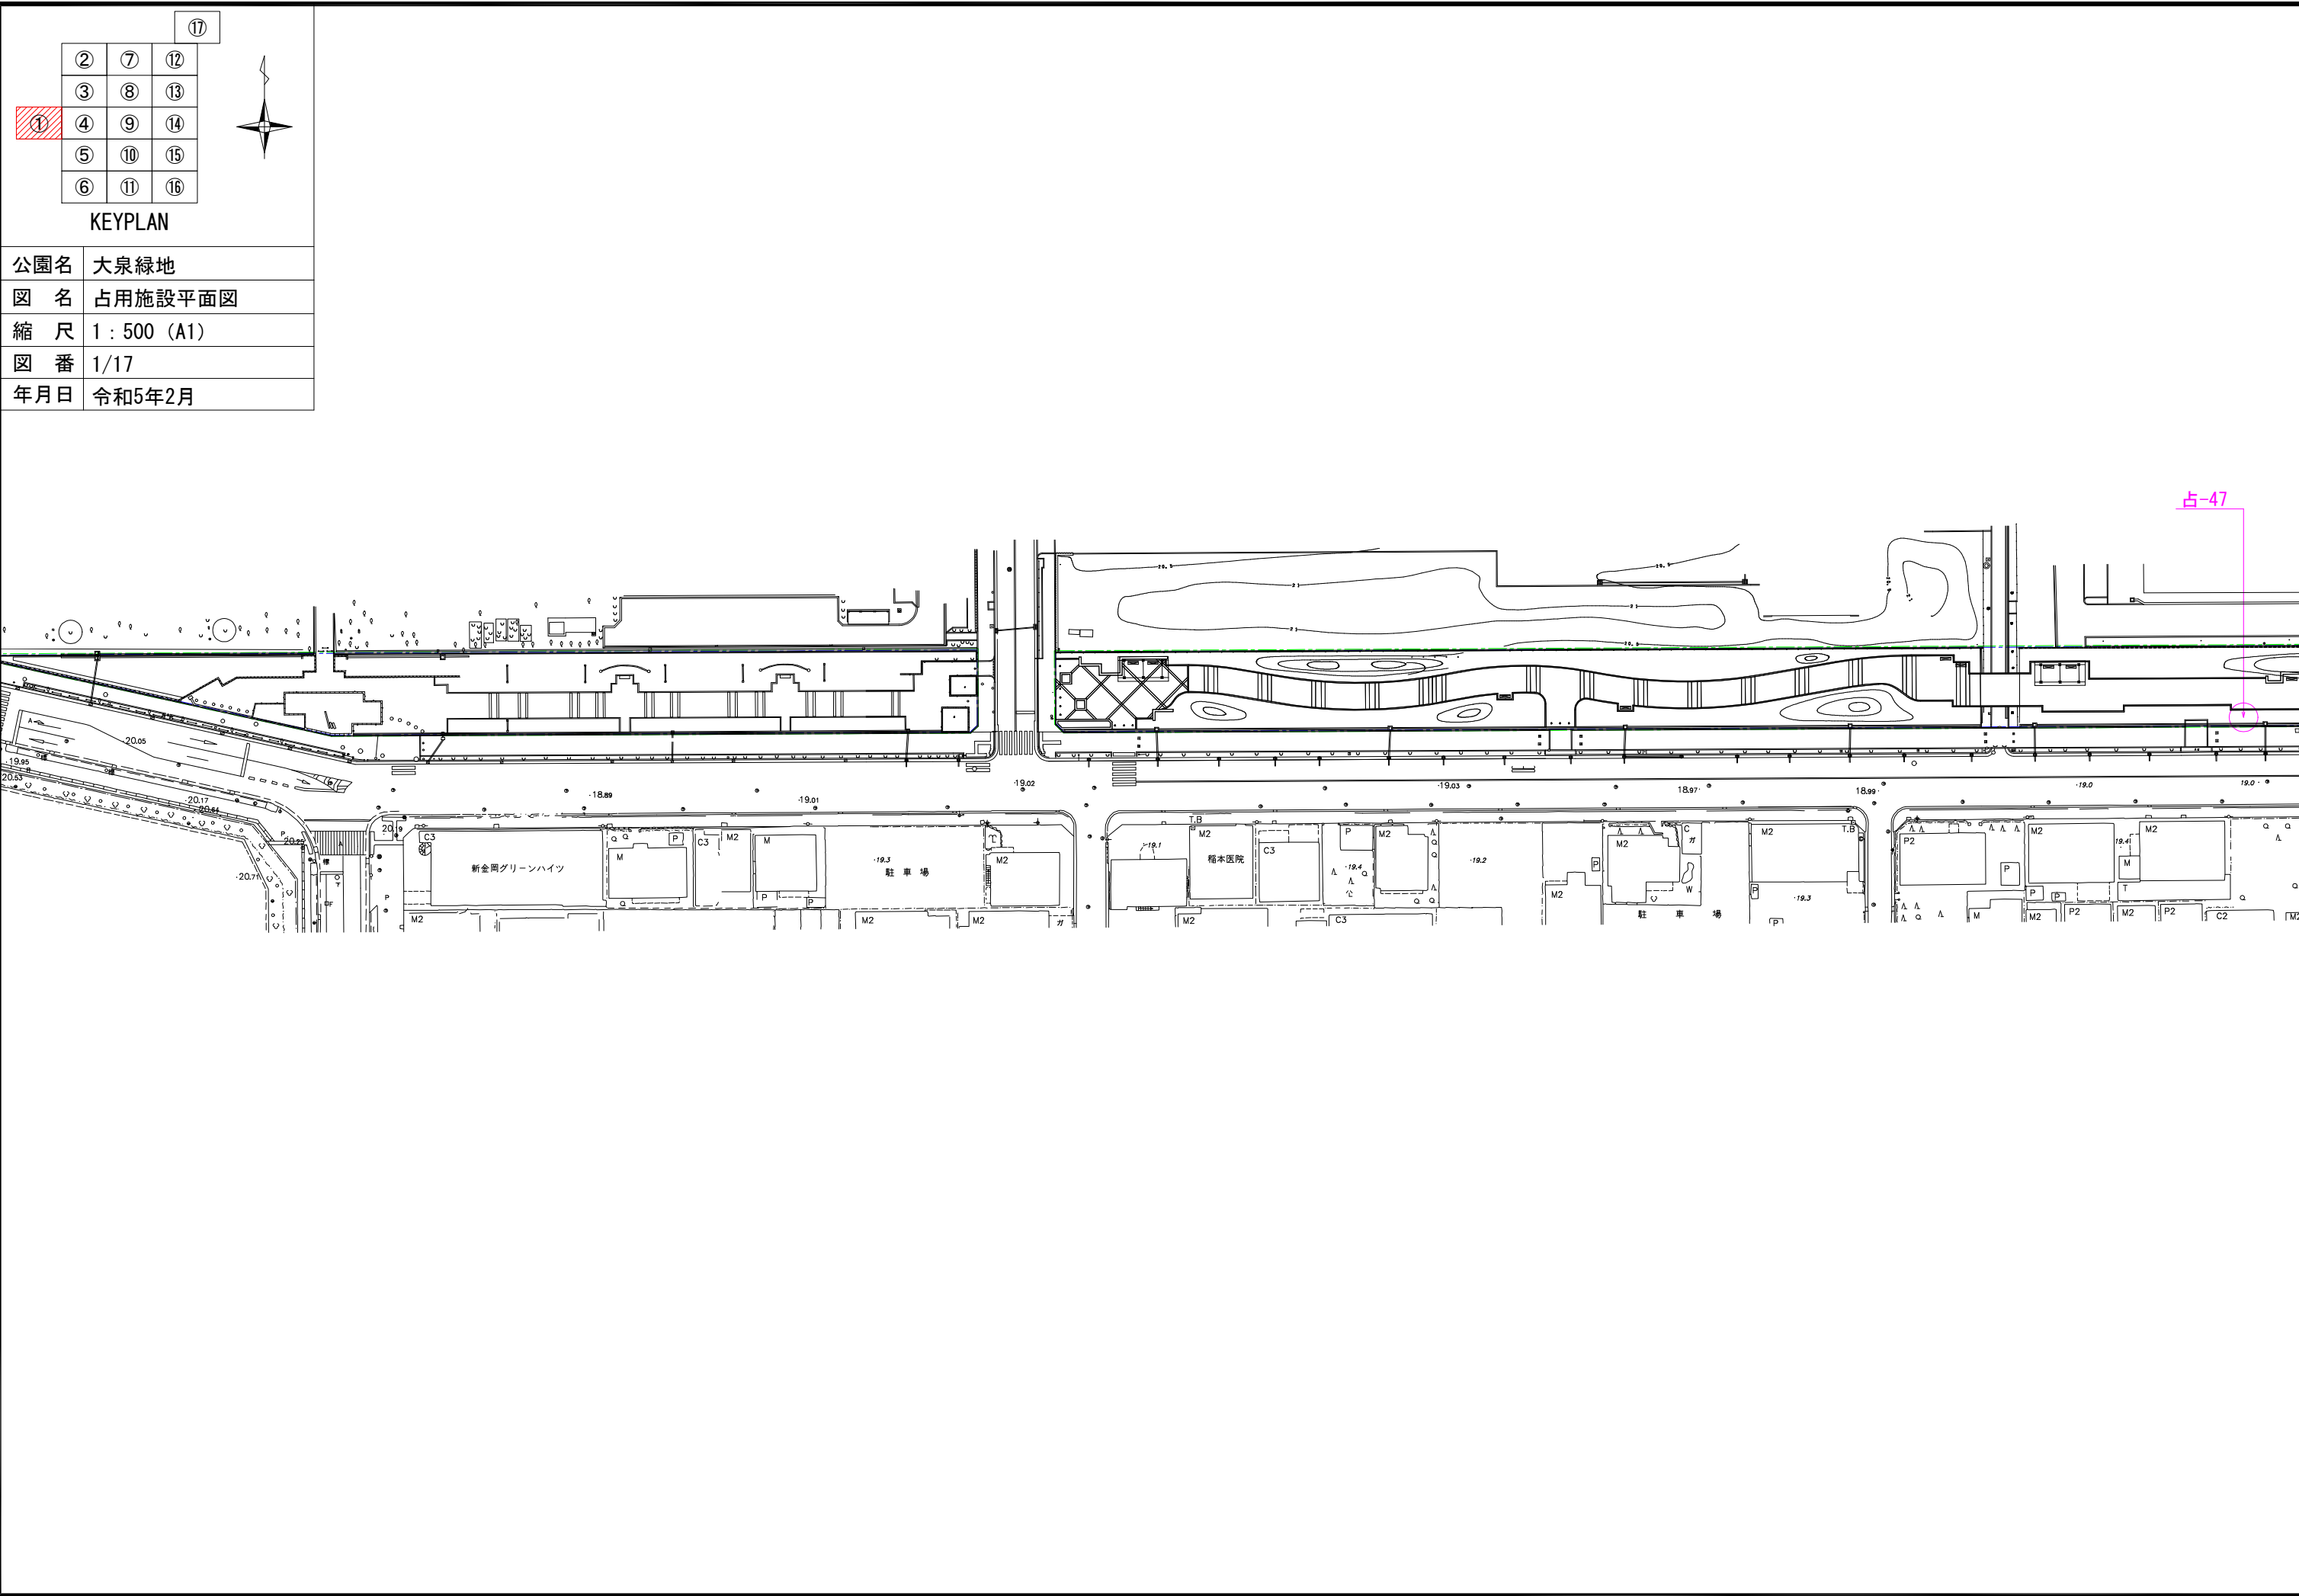

②

⑦

⑫

③

⑧

⑬

④

⑨

⑭

⑤

⑩

⑮

⑥

⑪

⑯

⑰

①

KEYPLAN

公園名	大泉緑地
図 名	占用施設平面図
縮 尺	1 : 500 (A1)
図 番	1/17
年月日	令和5年2月

占-47

②

⑦

⑫

③

⑧

⑬

④

⑨

⑭

⑤

⑩

⑮

⑥

⑪


⑯


⑰




KEYPLAN

公園名	大泉緑地
図 名	占用施設平面図
縮 尺	1 : 500 (A1)
図 番	2/17
年月日	令和5年2月

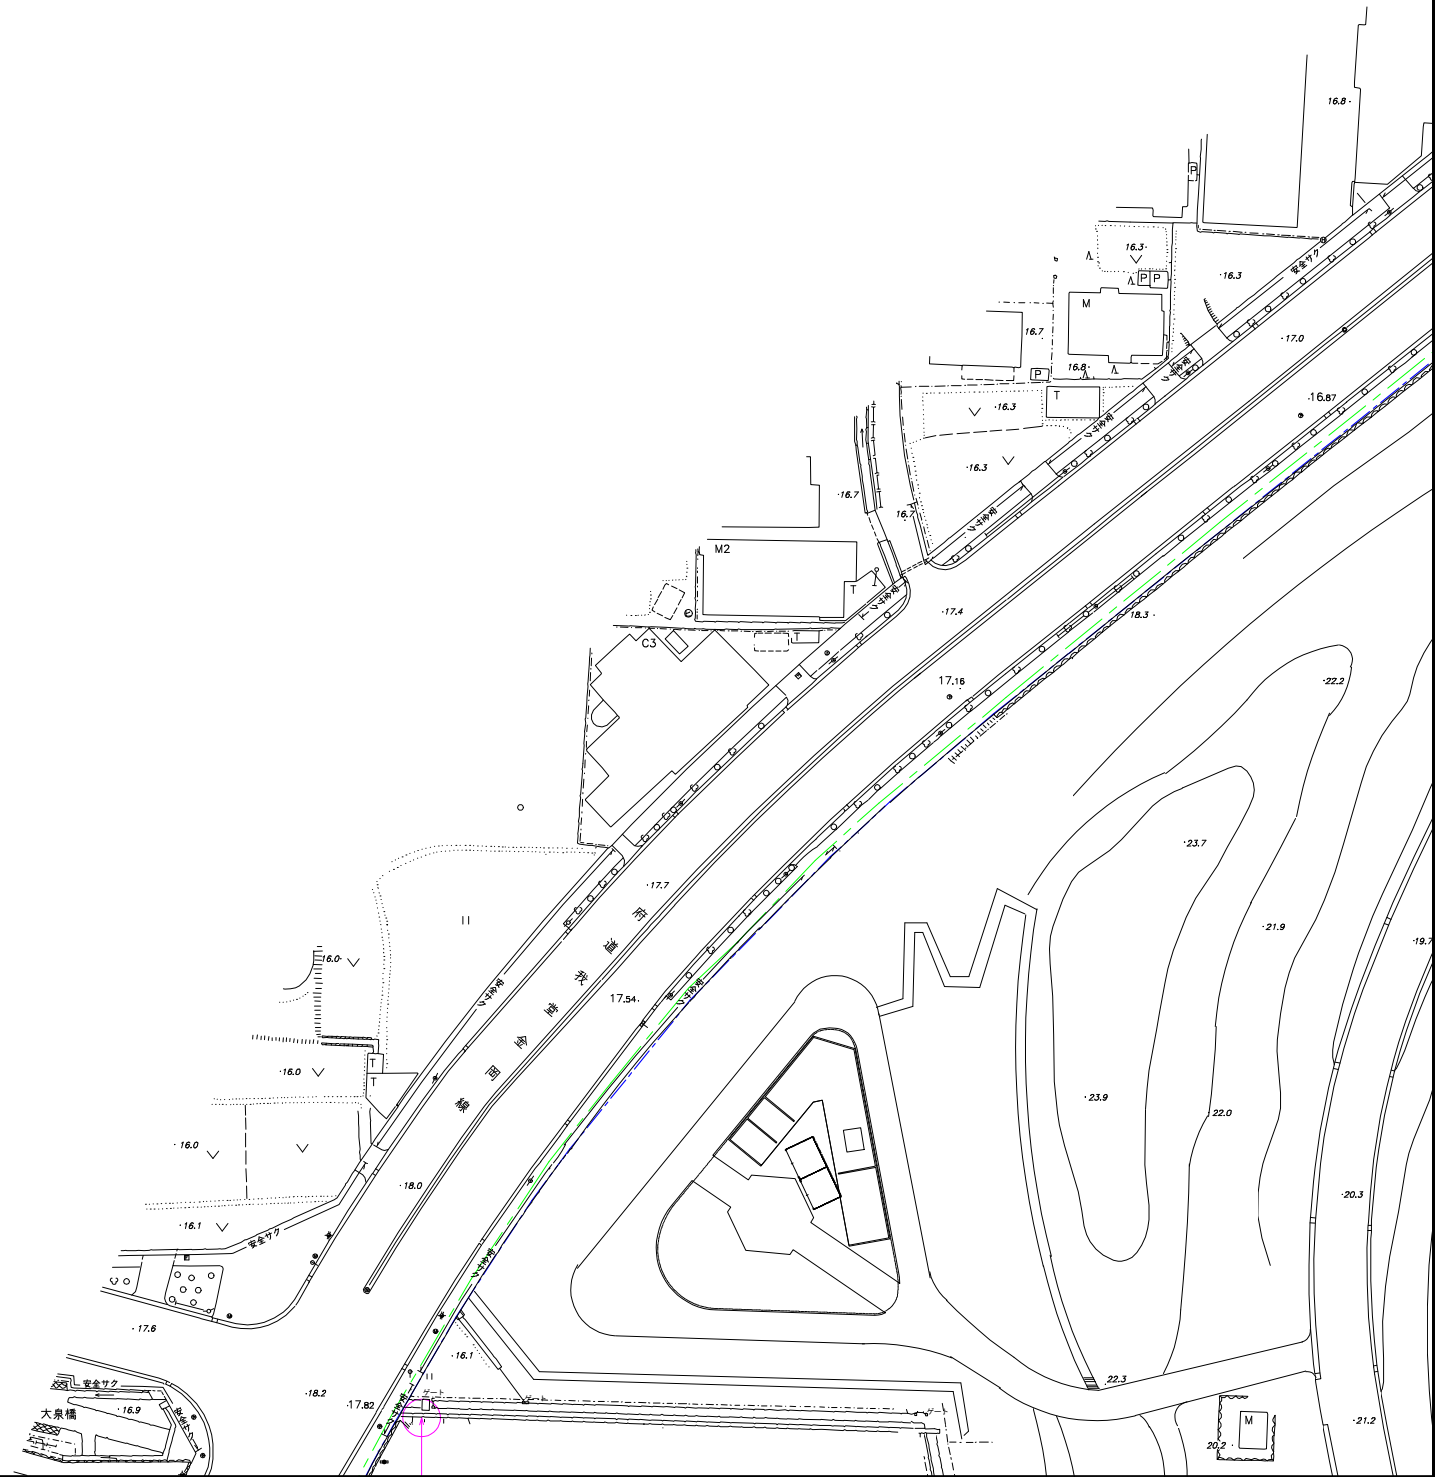

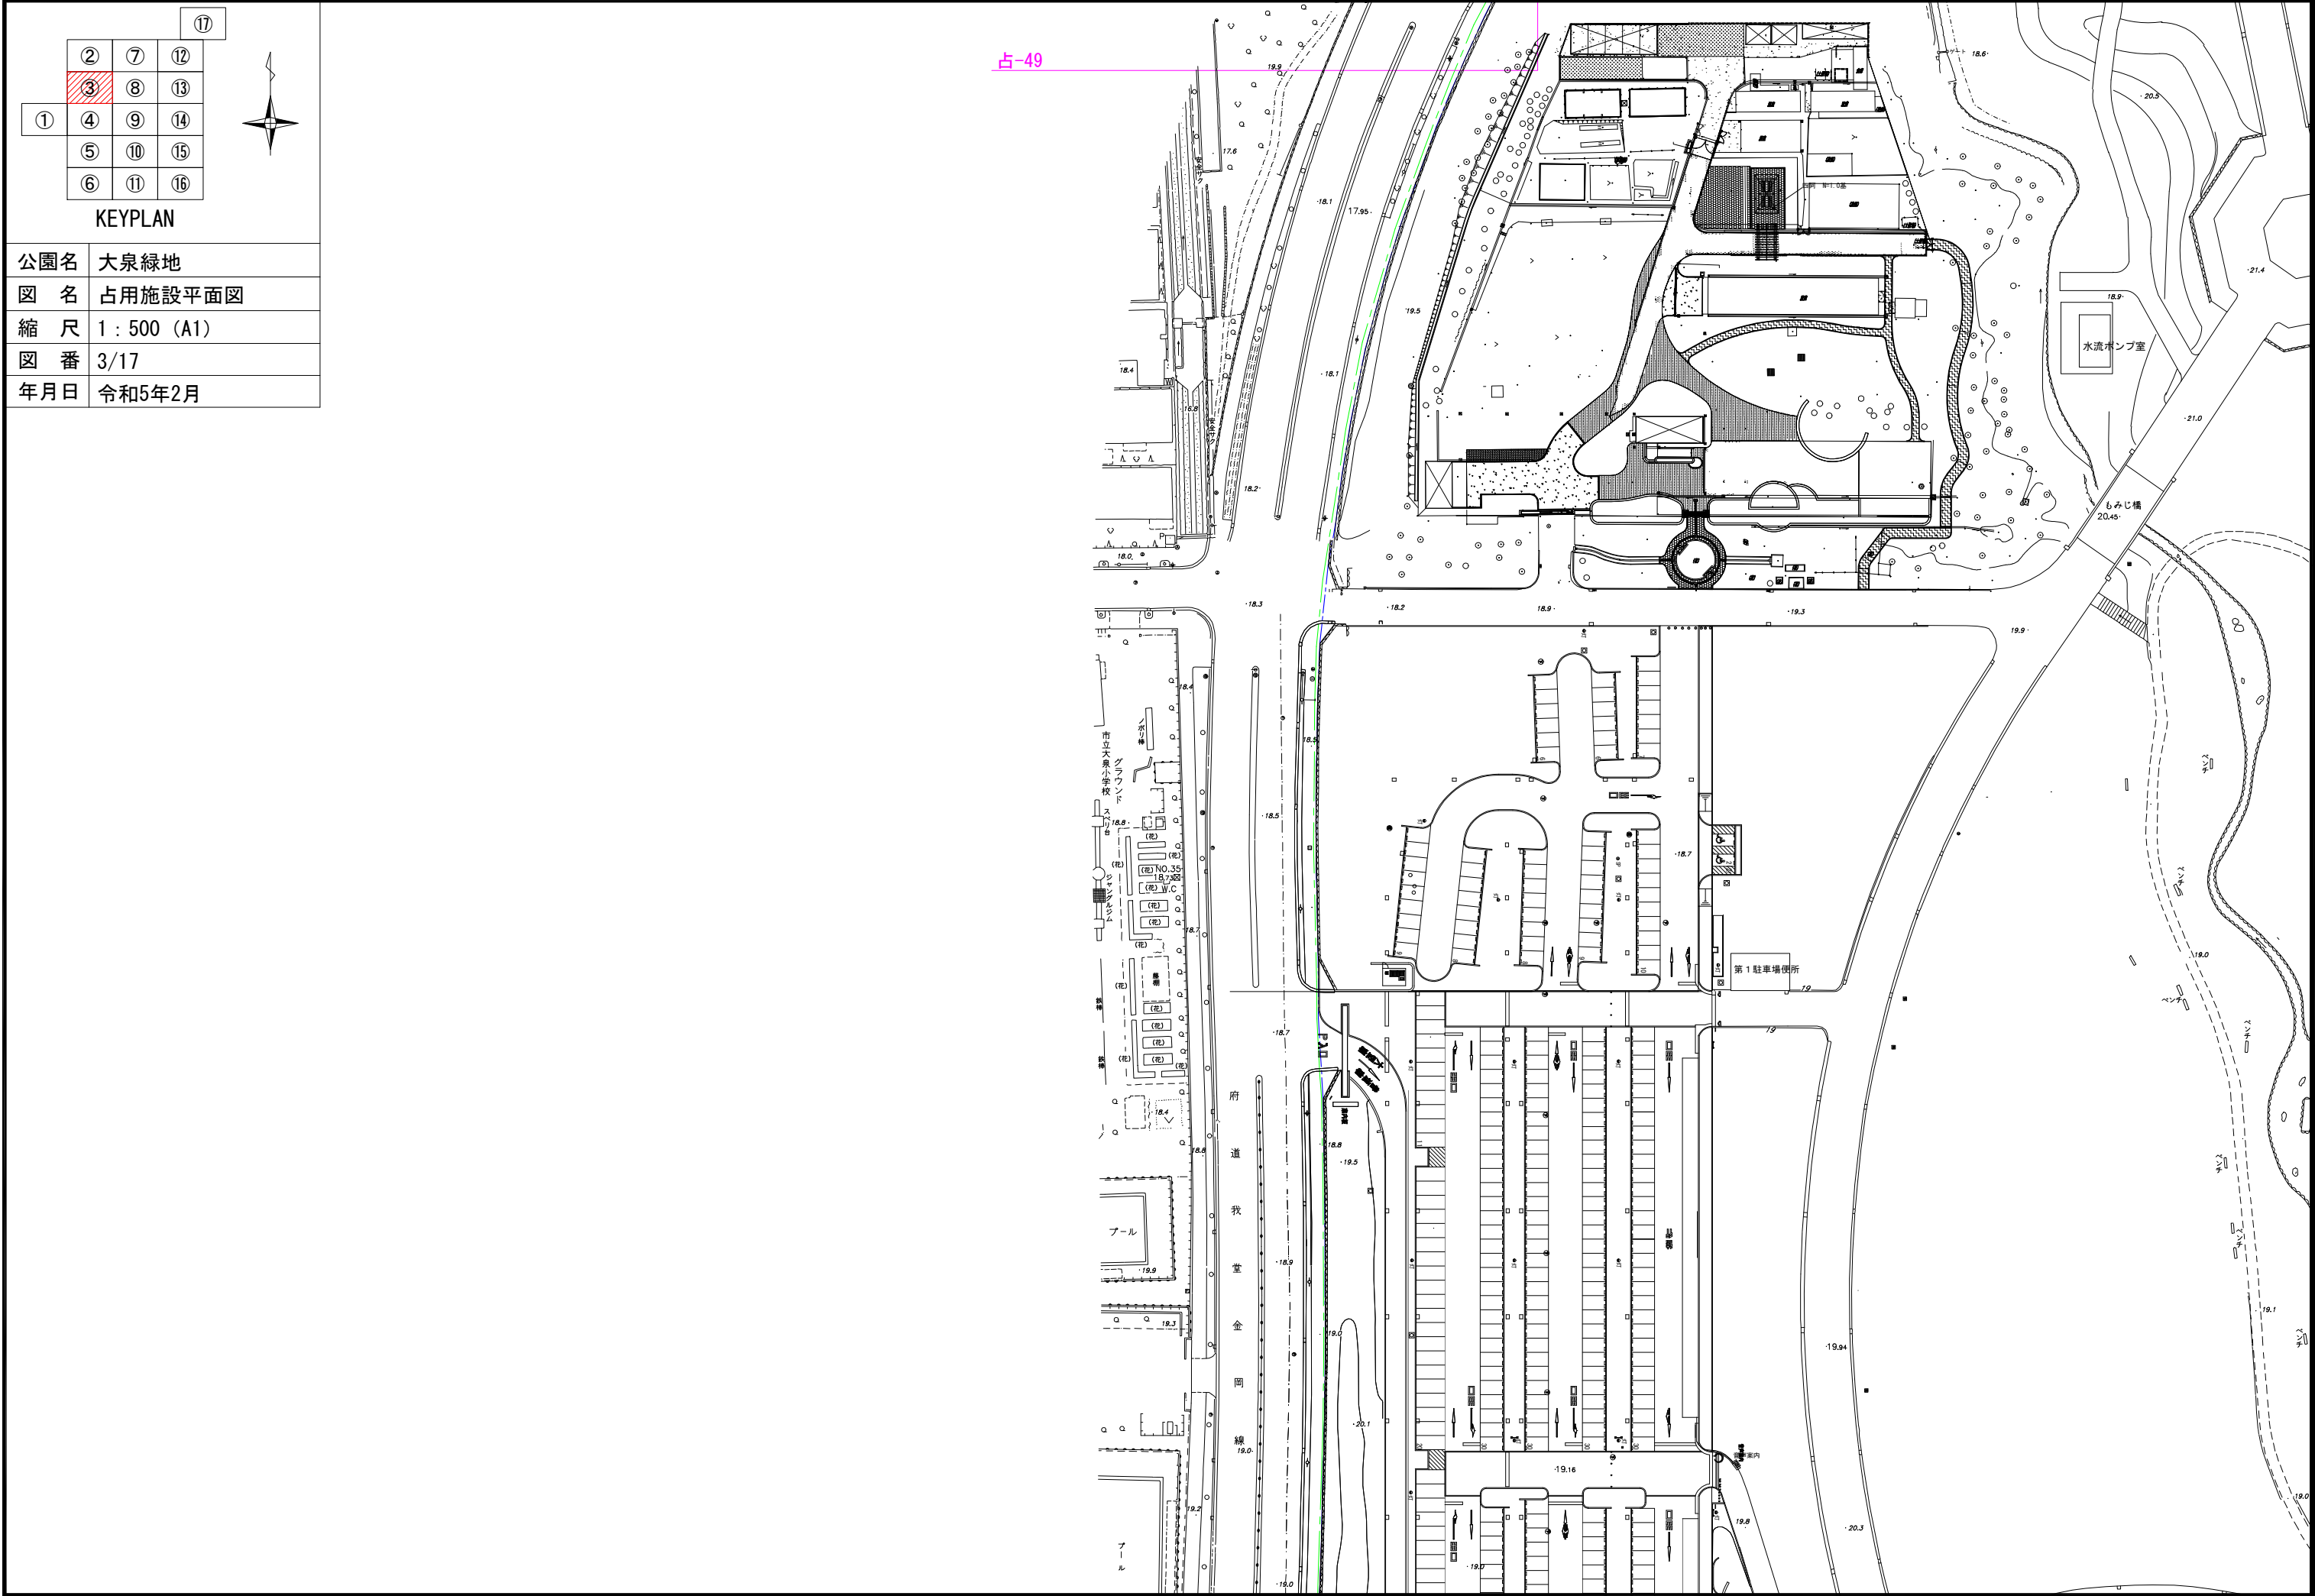

公園名	大泉緑地
図 名	占用施設平面図
縮 尺	1 : 500 (A1)
図 番	4/17
年月日	令和5年2月

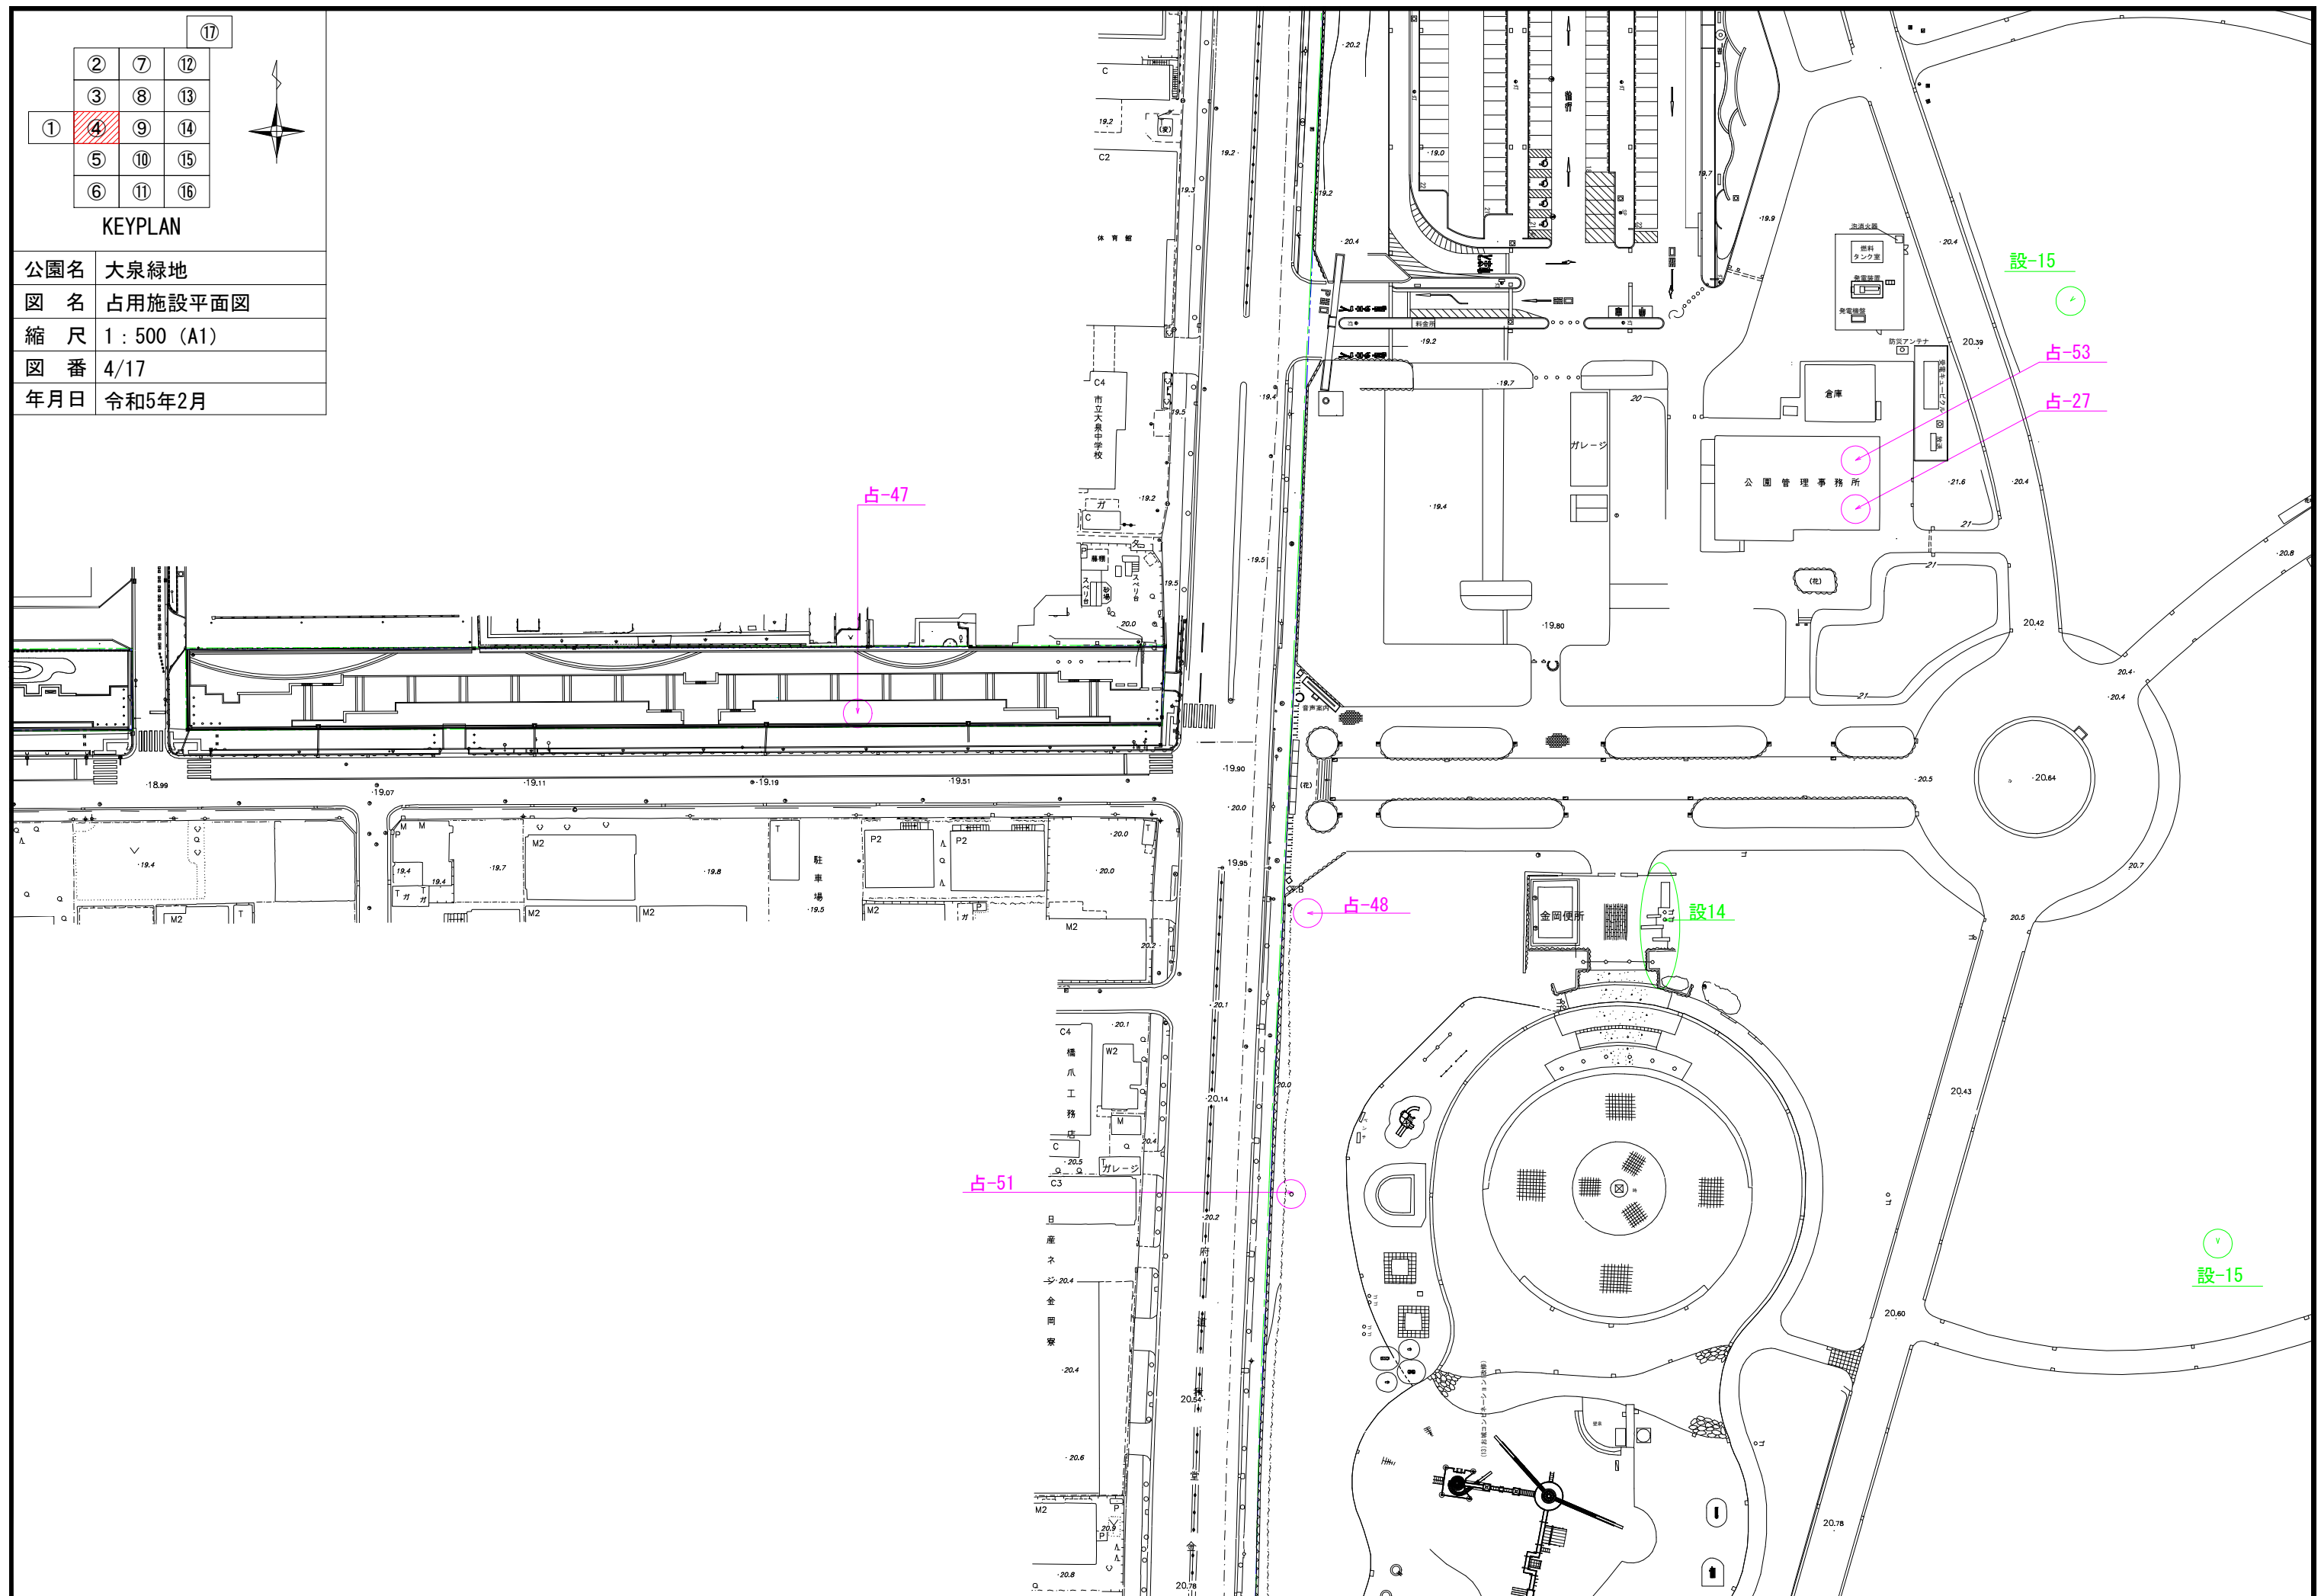

①②③④⑤⑥

⑦⑧⑨⑩⑪

⑫⑬⑭⑮⑯

⑰

KEYPLAN

公園名

大泉緑地

図 名

占用施設平面図

縮 尺


1 : 500 (A1)

図 番


5/17

年月日


令和5年2月

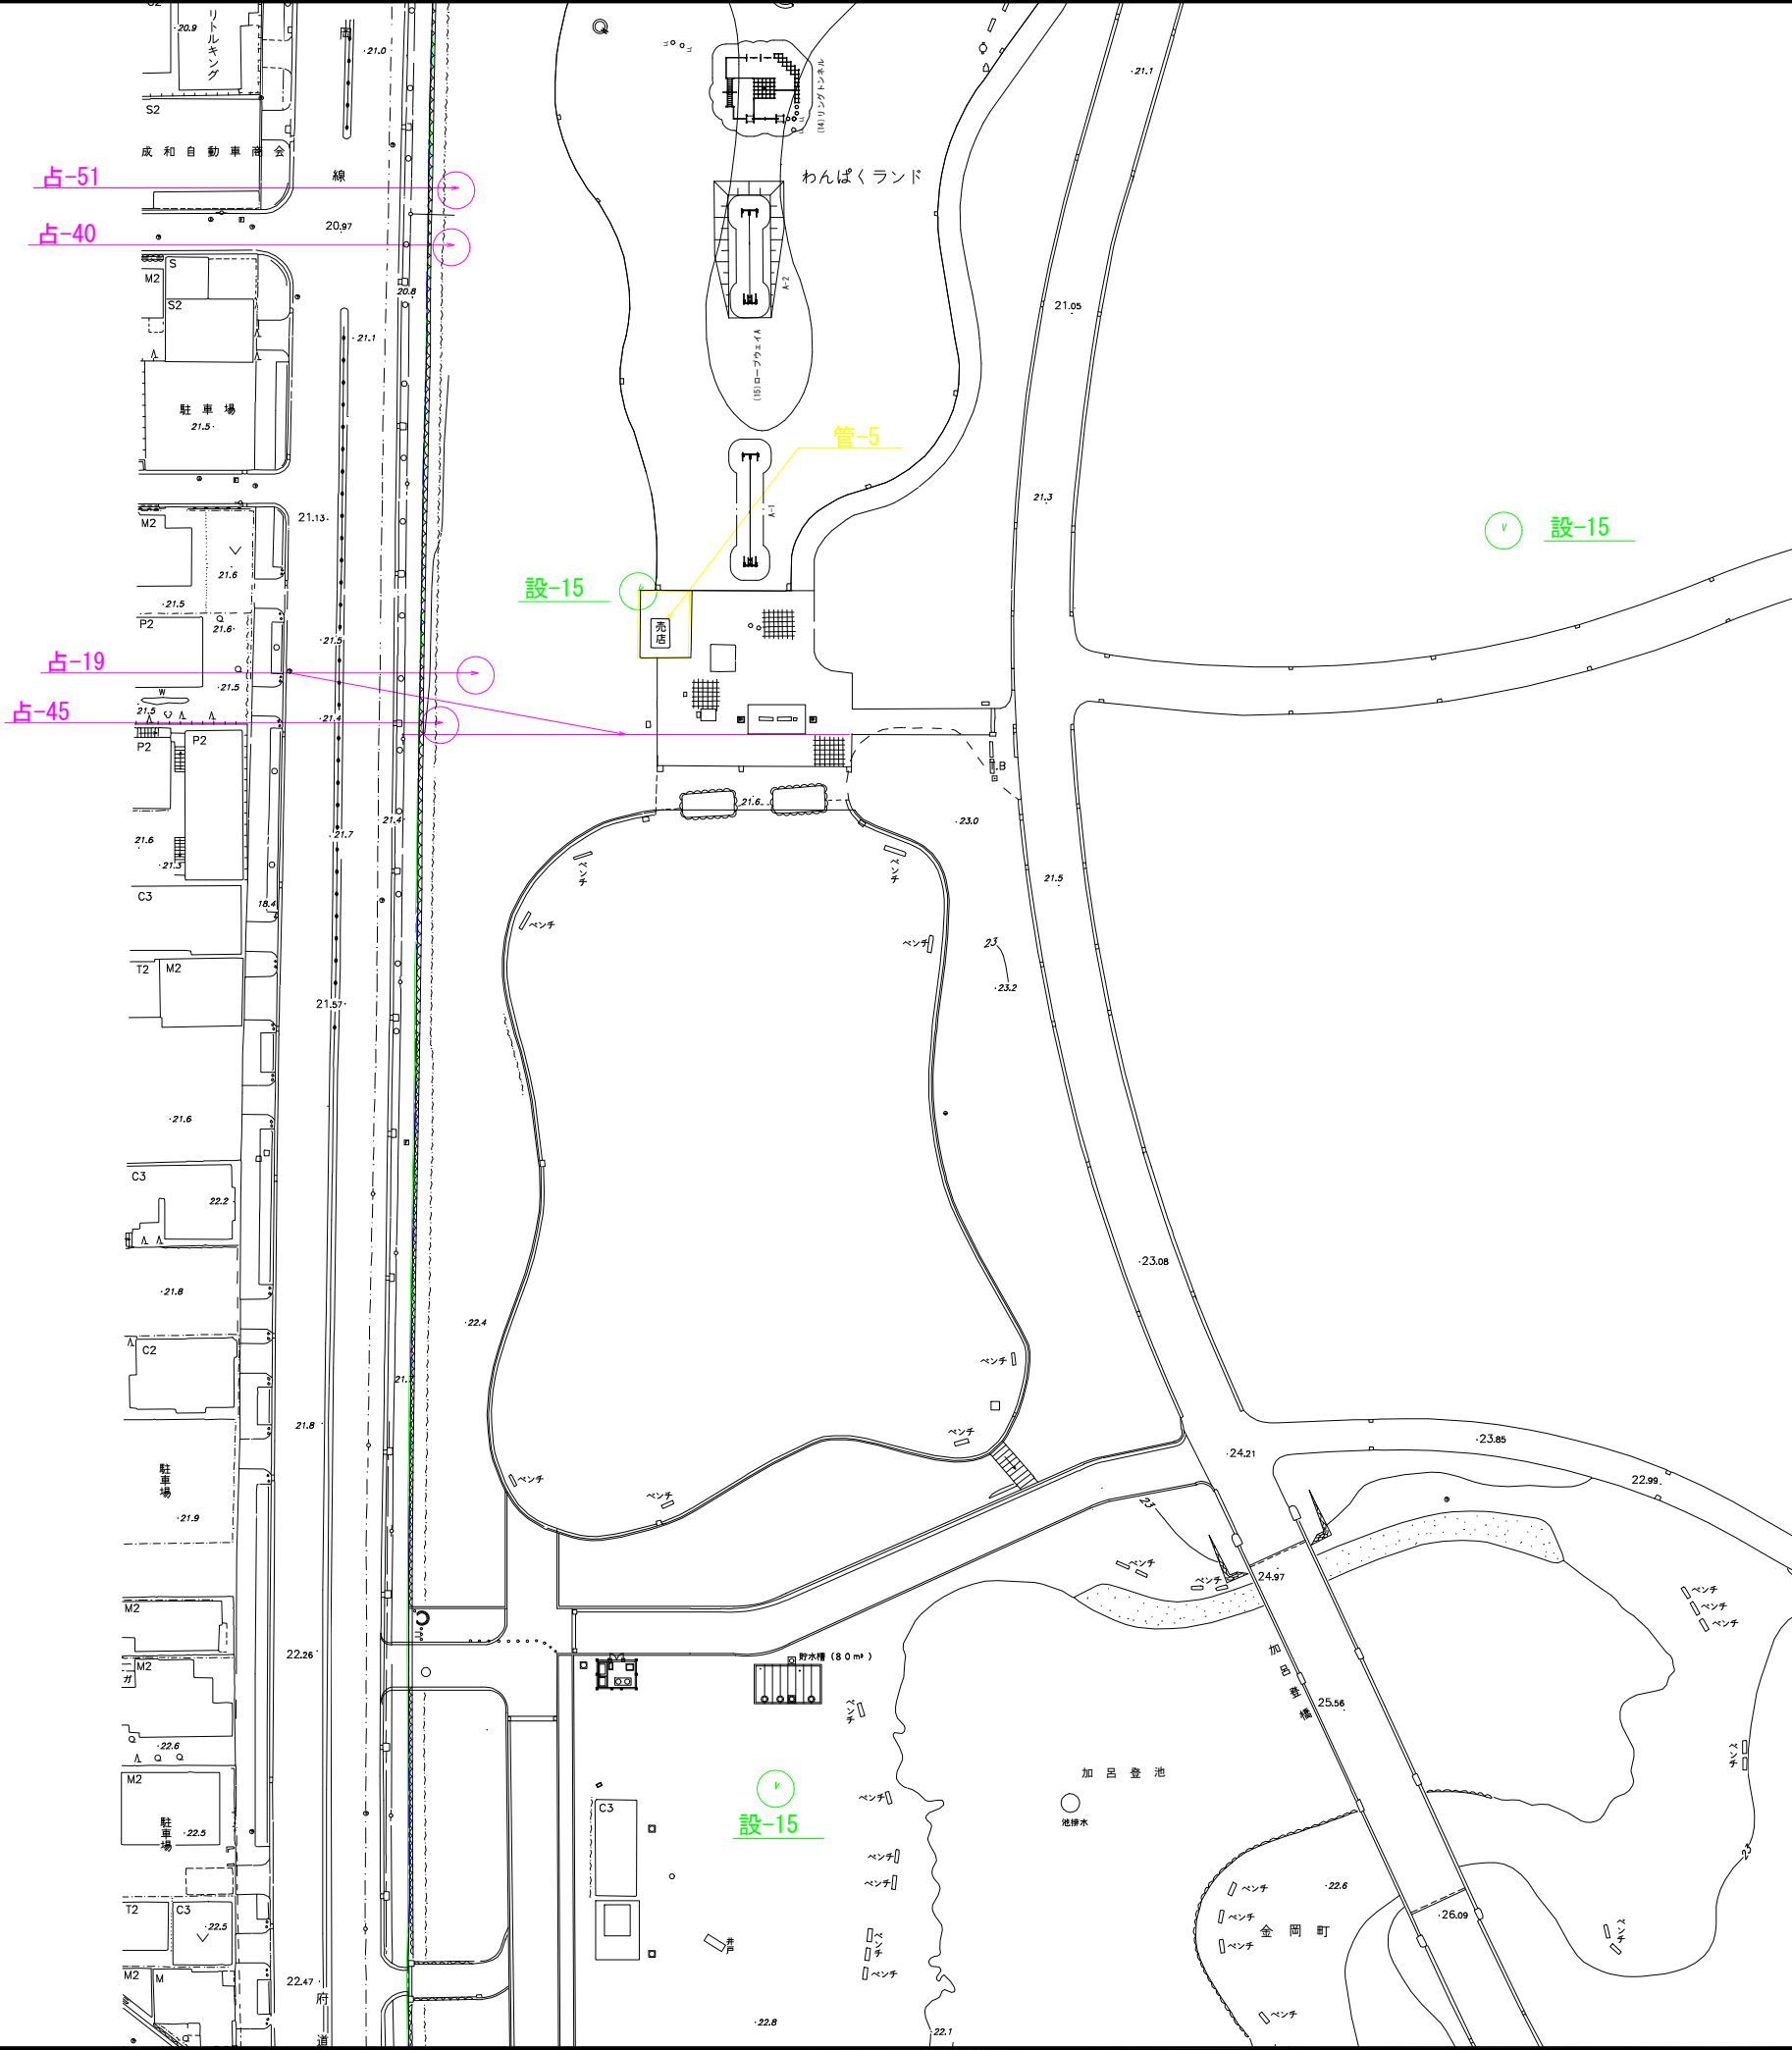

公園名	大泉緑地
図 名	占用施設平面図
縮 尺	1 : 500 (A1)
図 番	6/17
年月日	令和5年2月

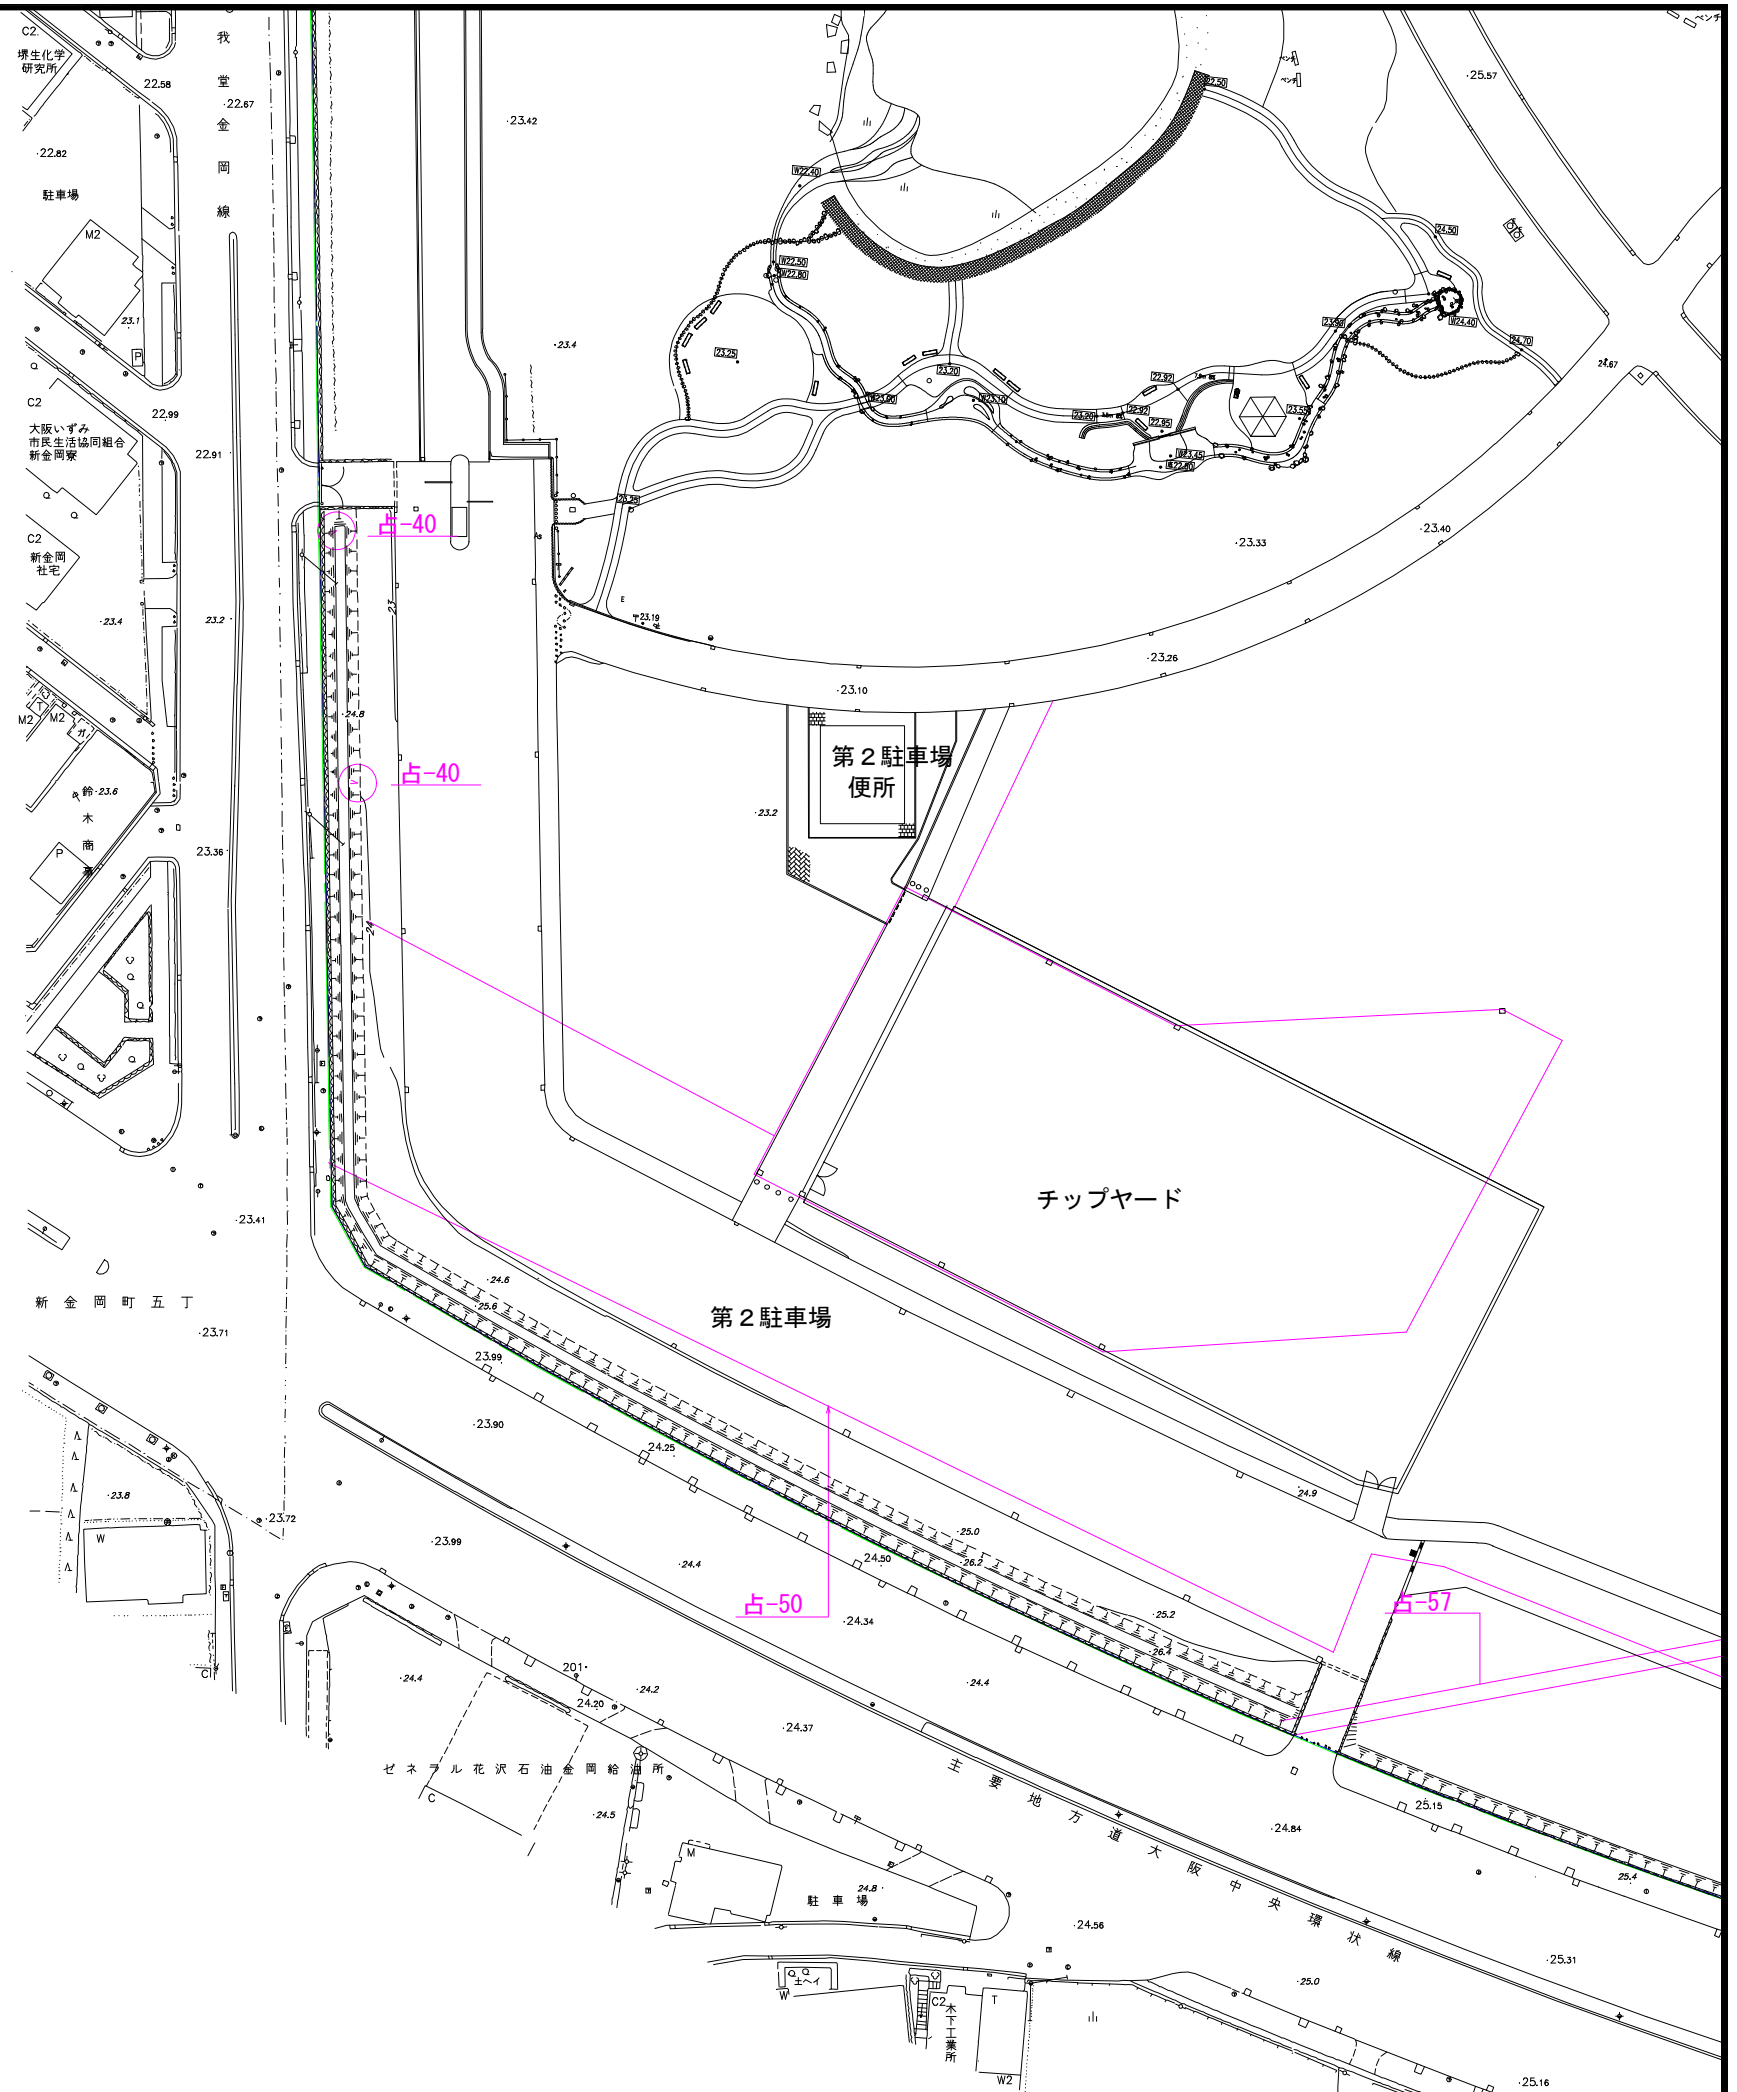



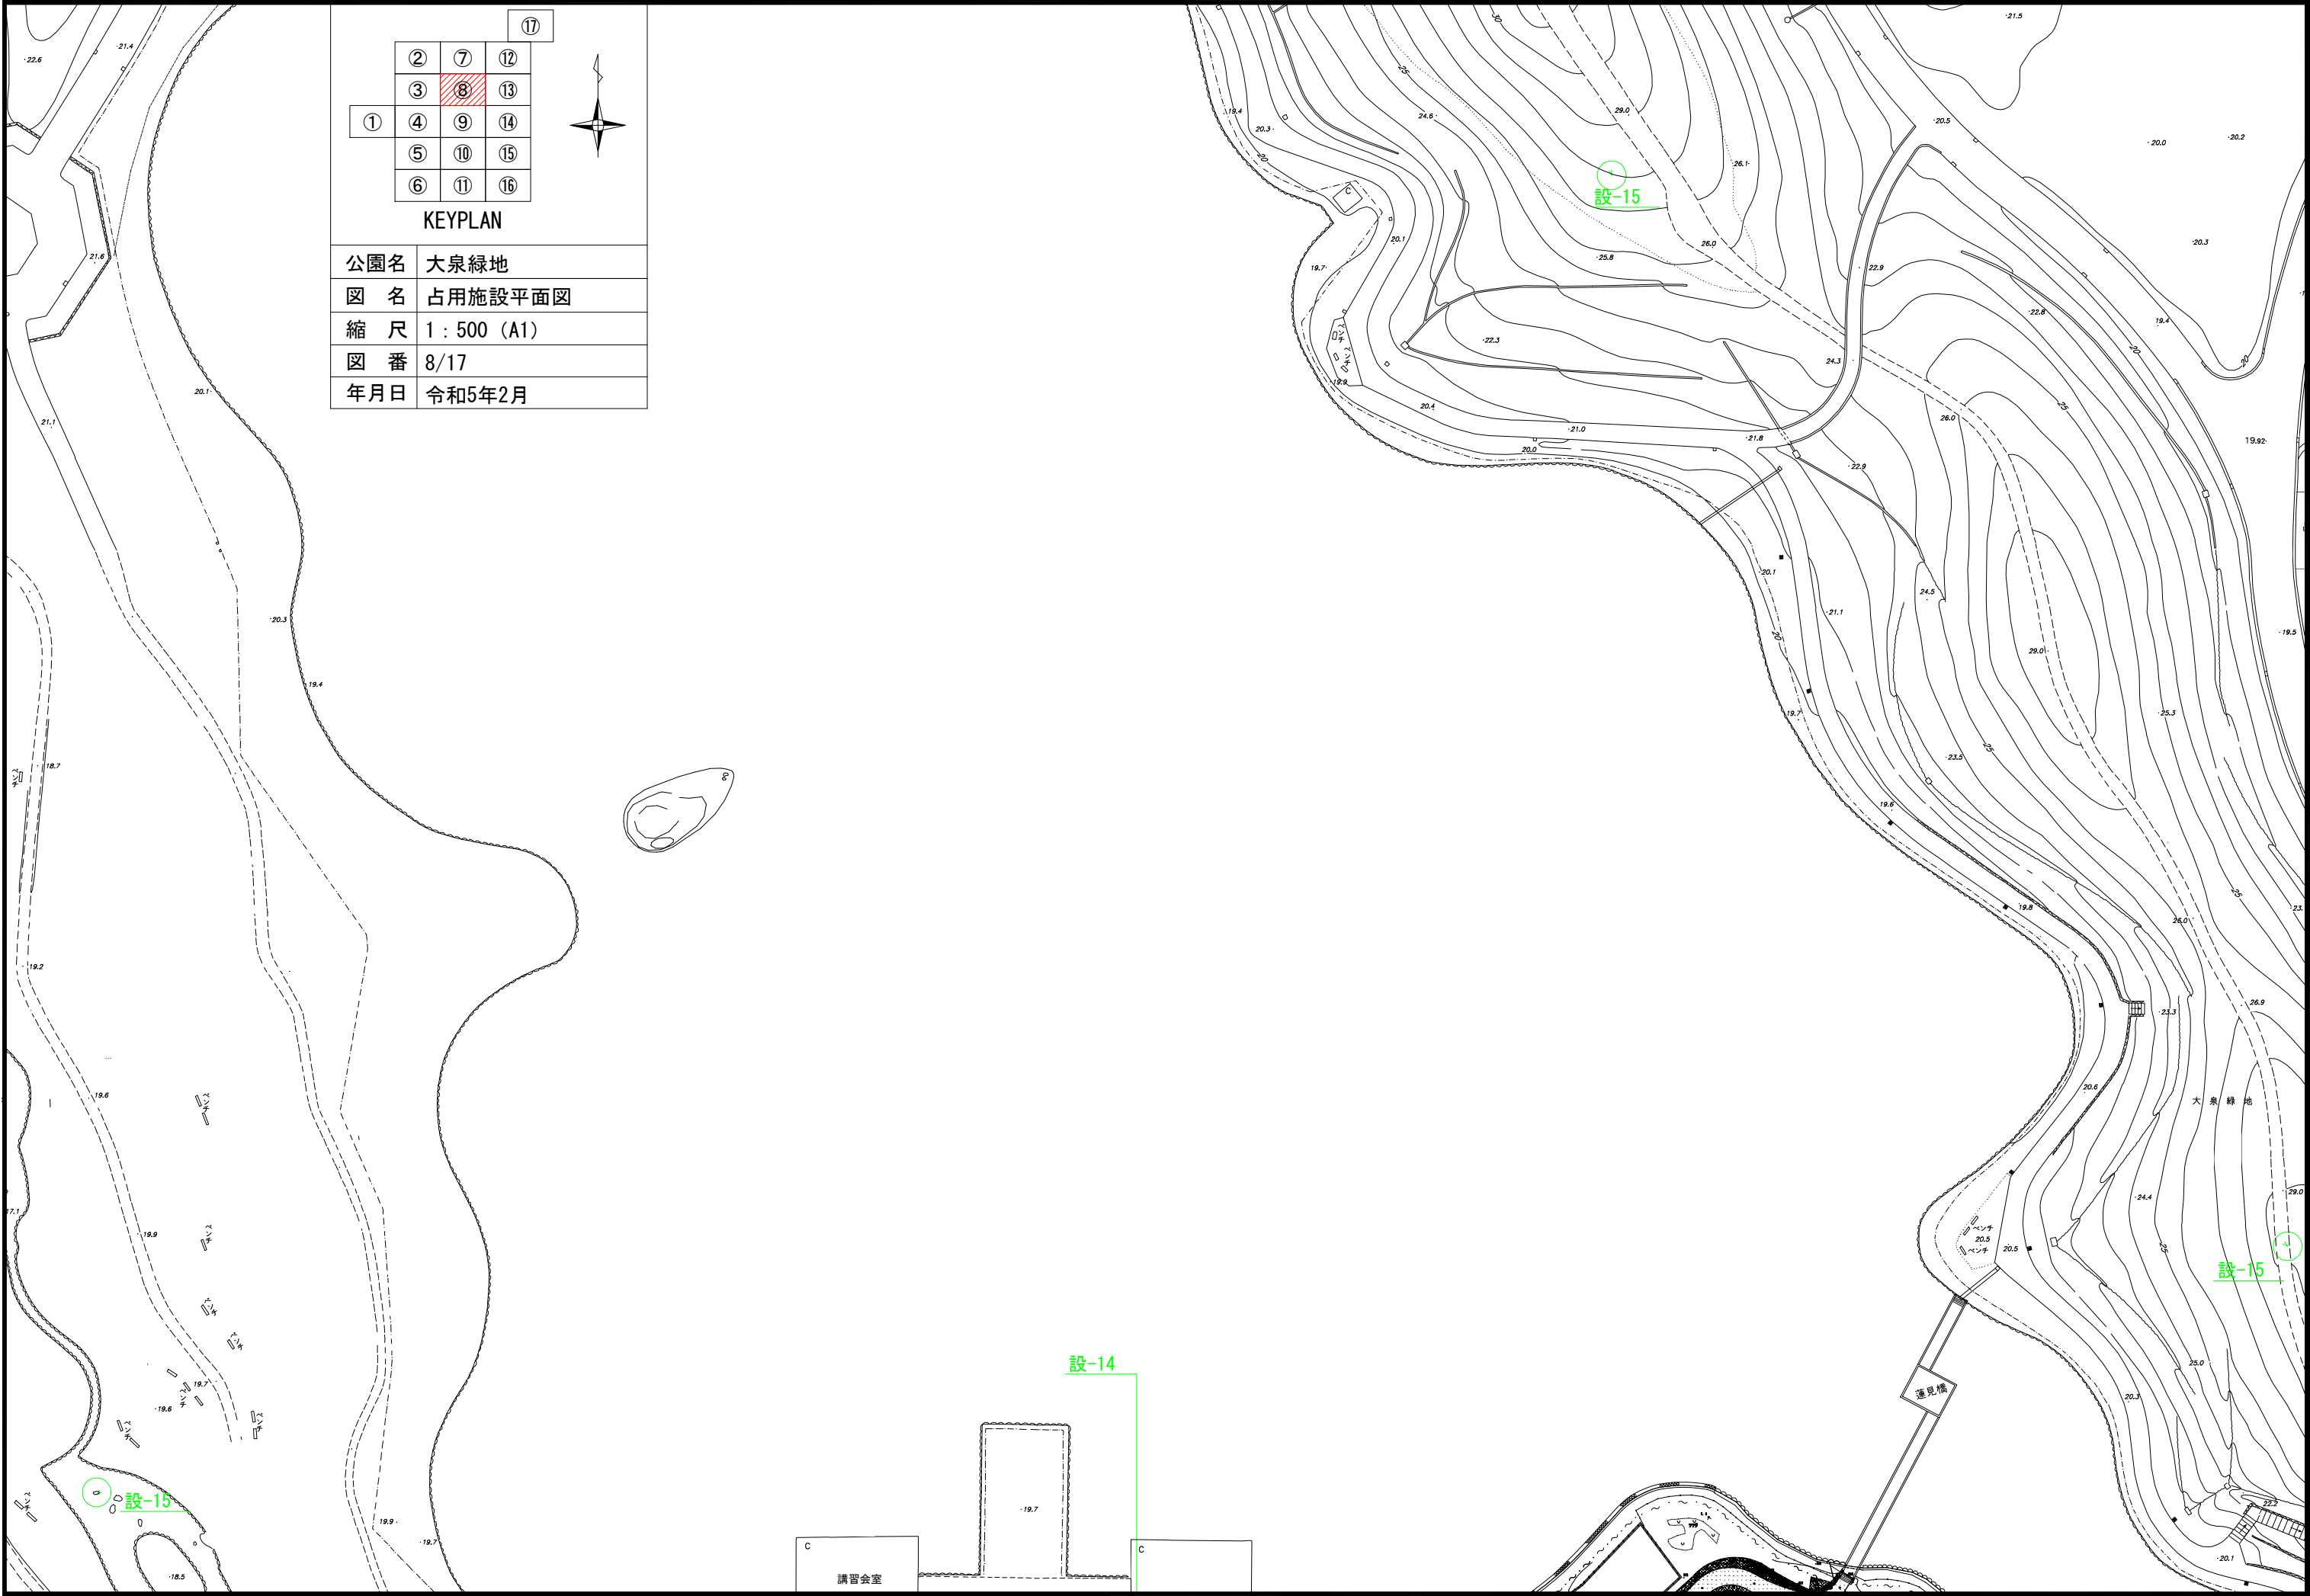

			⑪
	②	⑦	⑫
	③	⑧	⑬
①	④	⑨	⑭
	⑤	⑩	⑮
	⑥	⑪	⑯

KEYPLAN

公園名	大泉緑地
図 名	占用施設平面図
縮 尺	1 : 500 (A1)
図 番	8/17
年月日	令和5年2月

②

⑦

⑫

③

⑧

⑬

④

⑨

⑭

⑤

⑩

⑮

⑥

⑪

⑯

①

⑫

⑬

⑭

⑮

⑯

⑩

⑪

KEYPLAN

公園名

大泉緑地

図 名

占用施設平面図

縮 尺


1 : 500 (A1)

図 番

10/17


年月日


令和5年2月

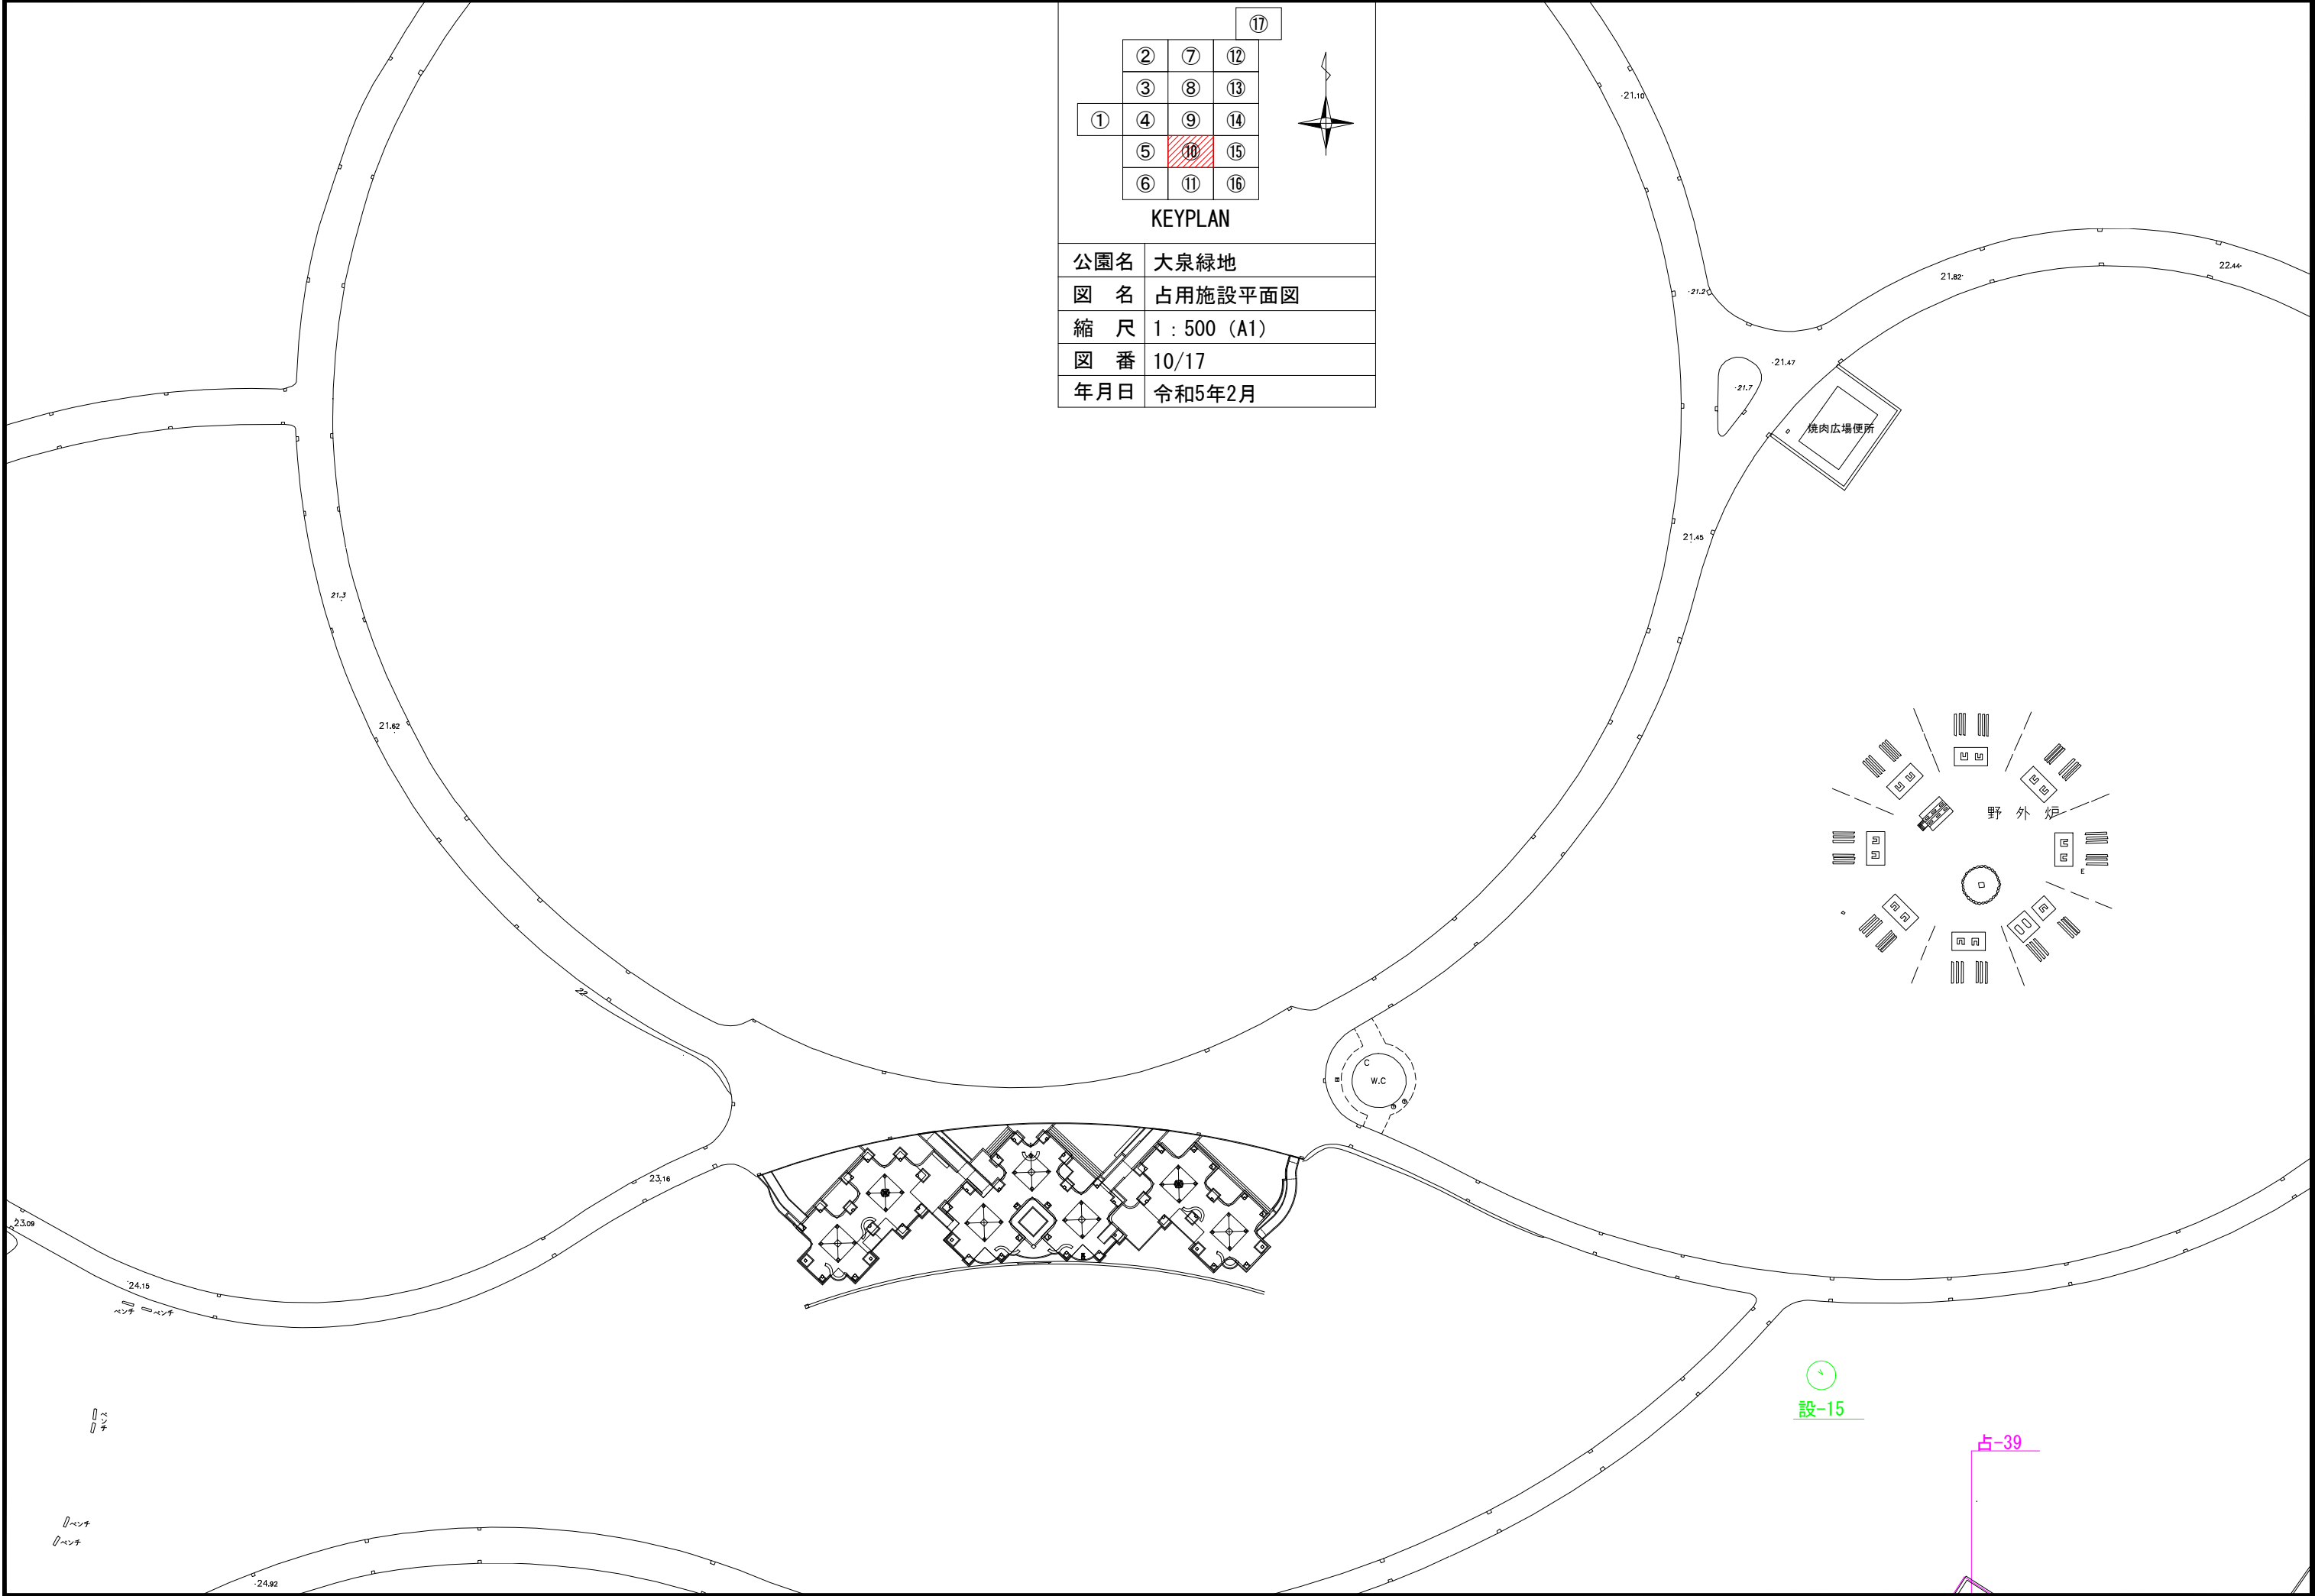

設-15

占-39

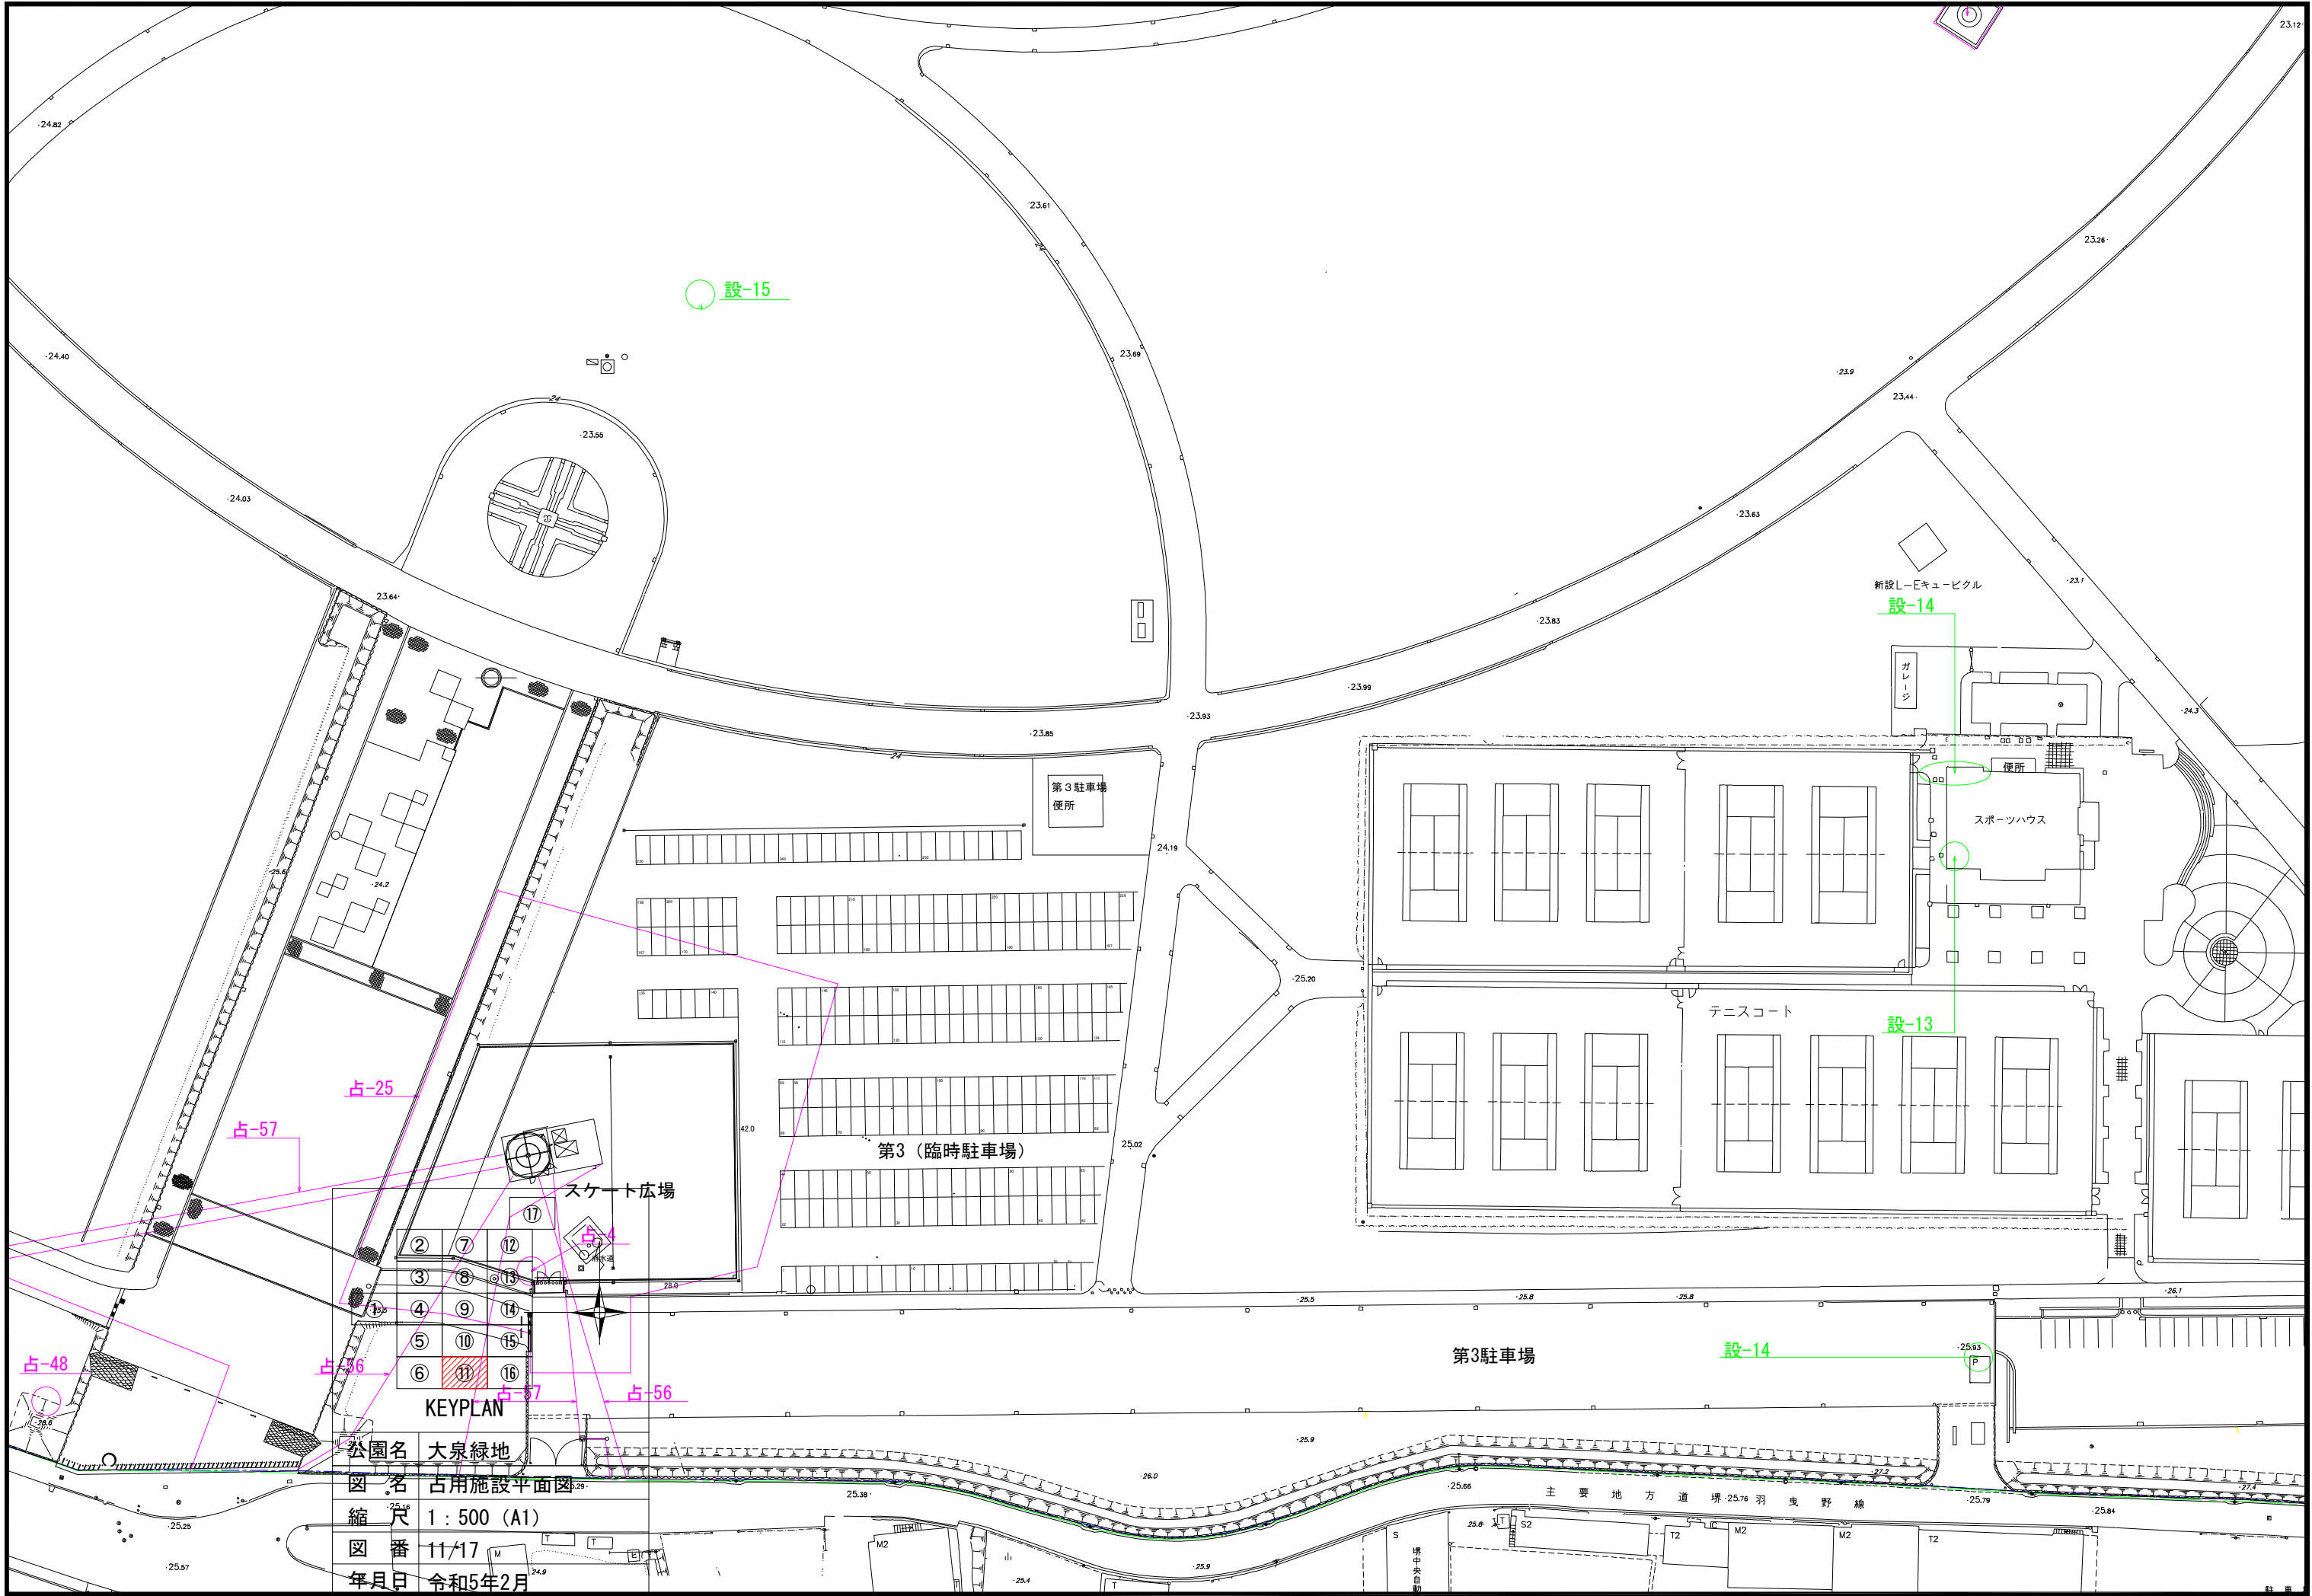

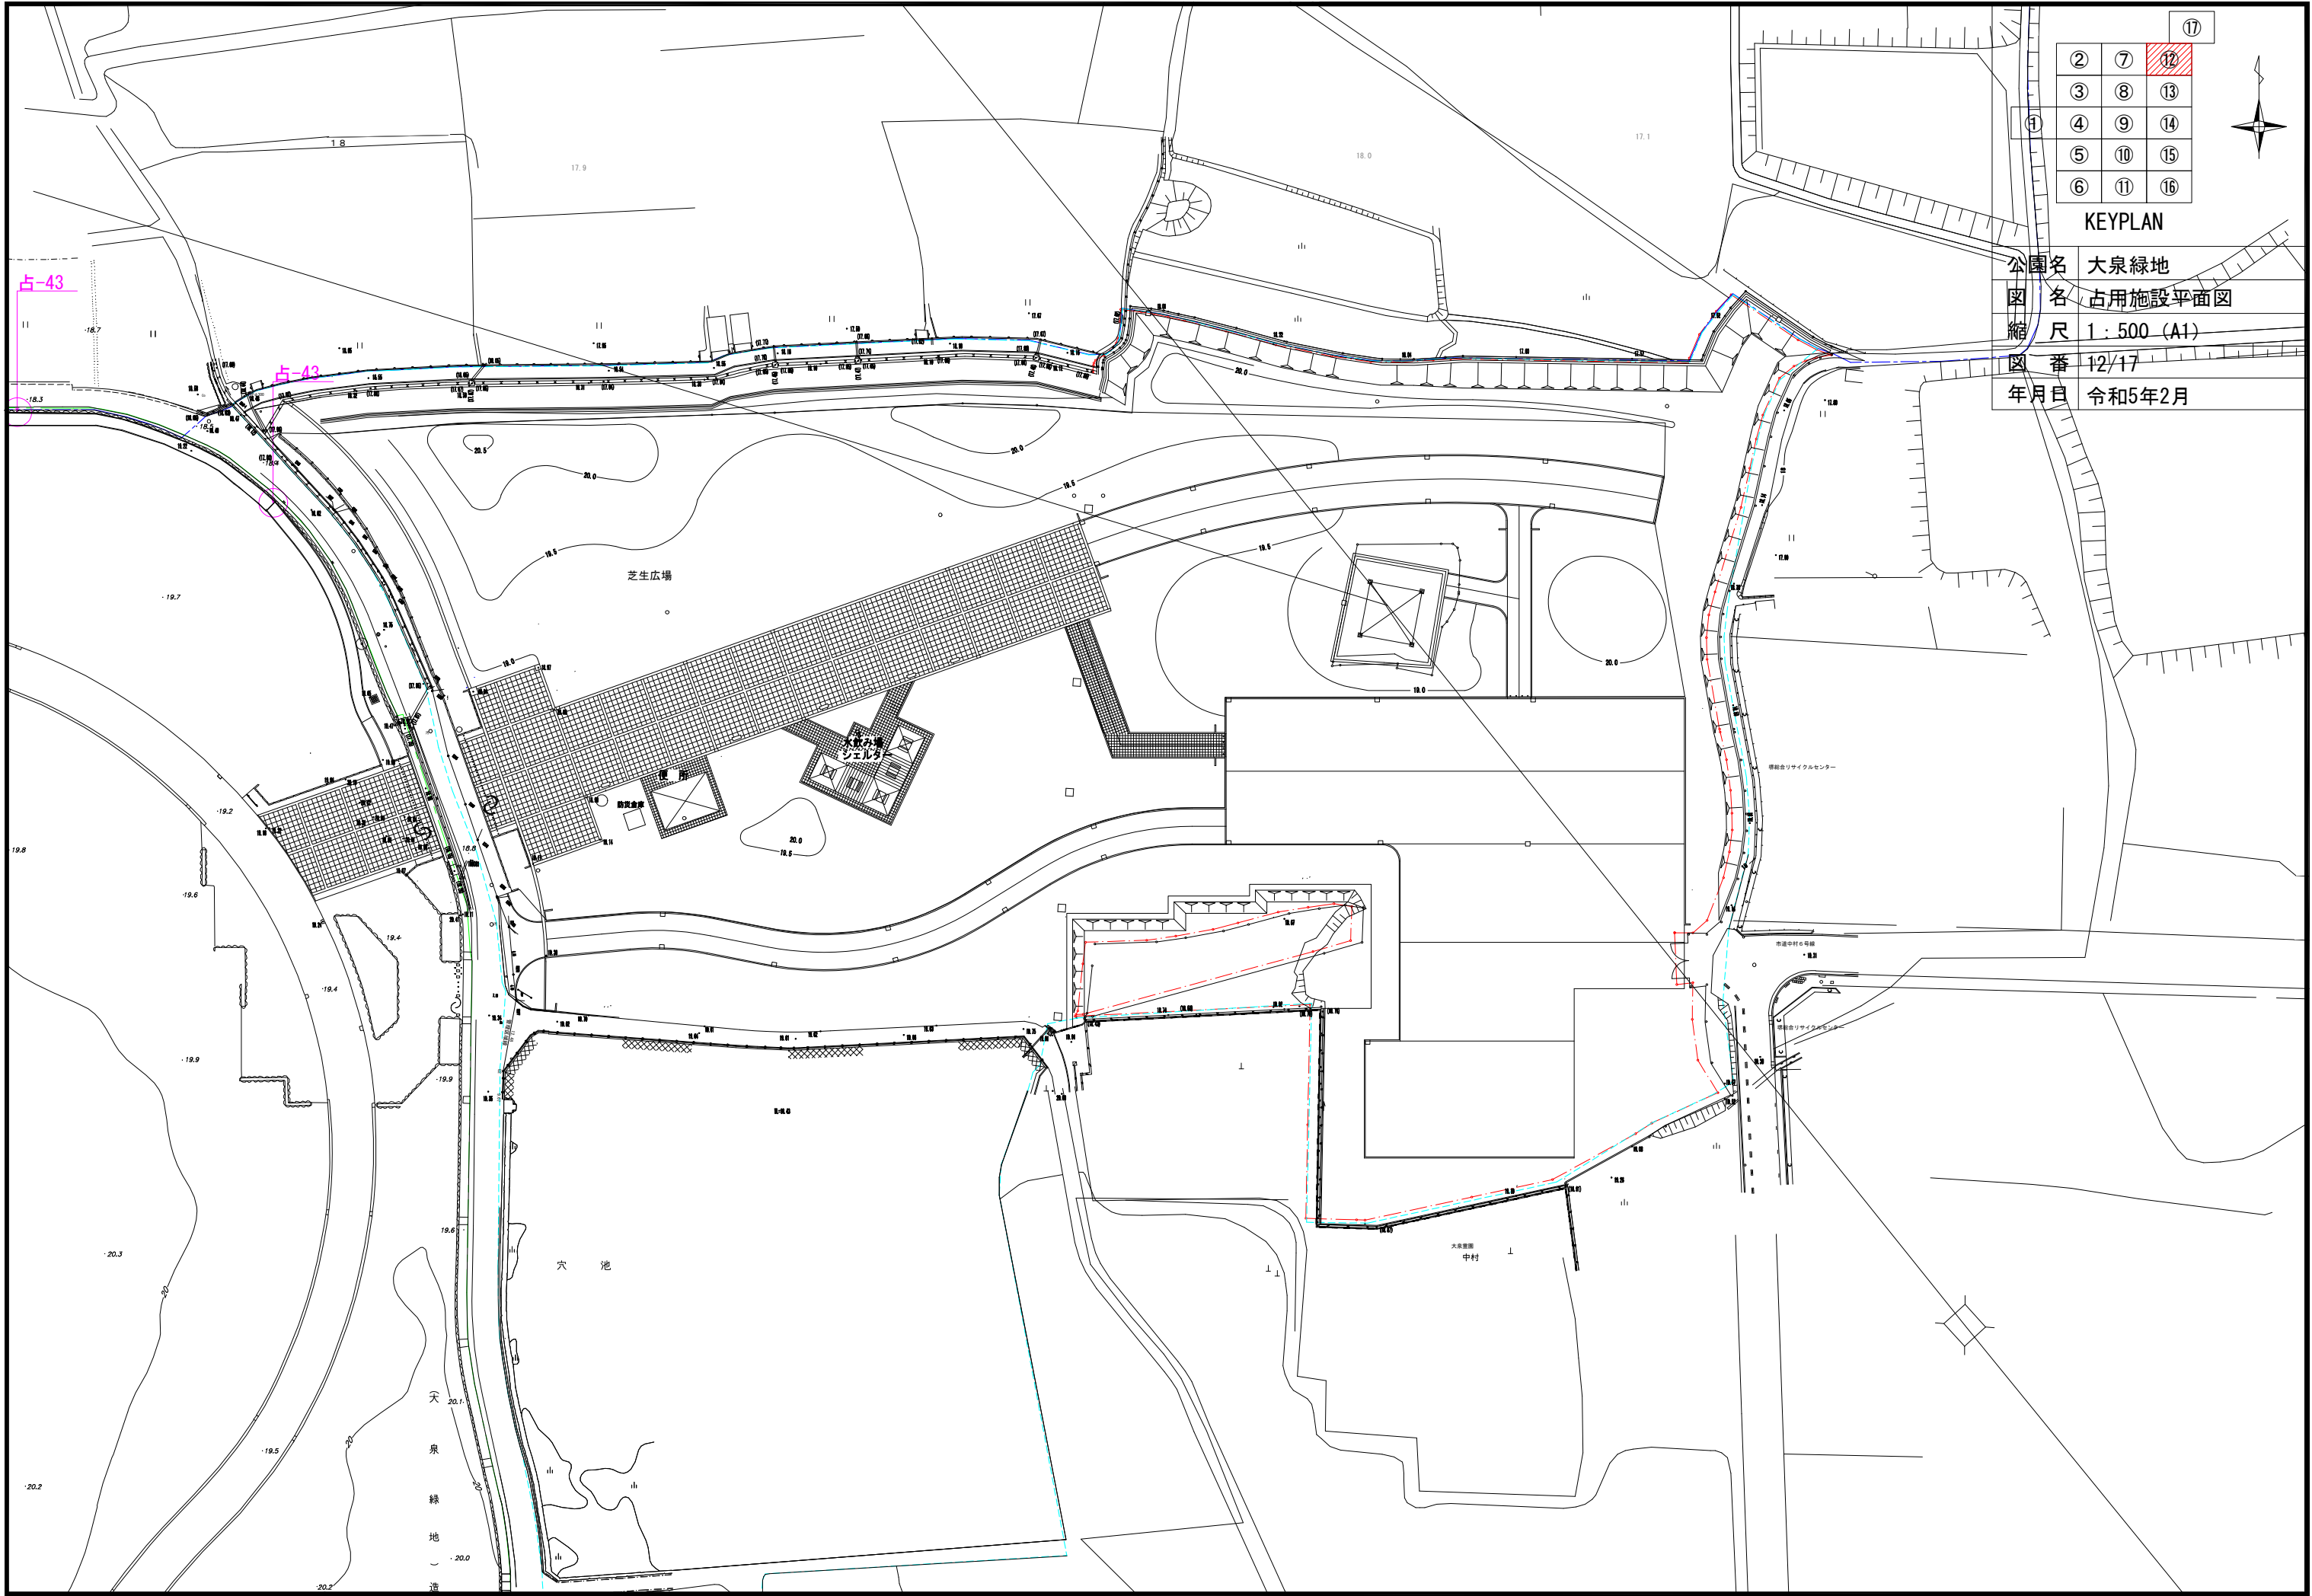

			⑰
②	⑦	⑫	
③	⑧	⑬	
④	⑨	⑭	
⑤	⑩	⑮	
⑥	⑪	⑯	

KEYPLAN

公園名 大泉緑地
図 名 占用施設平面図
縮 尺 1 : 500 (A1)
図 番 12/17
年月日 令和5年2月



	②	⑦	⑫
	③	⑧	⑬
①	④	⑨	⑭
	⑤	⑩	⑮
	⑥	⑪	⑯

KEYPLAN



公園名	大泉緑地
図 名	占用施設平面図
縮 尺	1 : 500 (A1)
図 番	13/17
年月日	令和5年2月



			⑰
	②	⑦	⑫
	③	⑧	⑬
①	④	⑨	⑭
	⑤	⑩	⑮
	⑥	⑪	⑯

KEYPLAN

公園名	大泉緑地
図 名	占用施設平面図
縮 尺	1 : 500 (A1)
図 番	14/17
年月日	令和5年2月

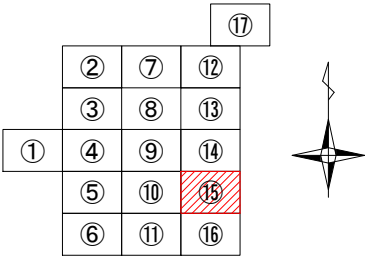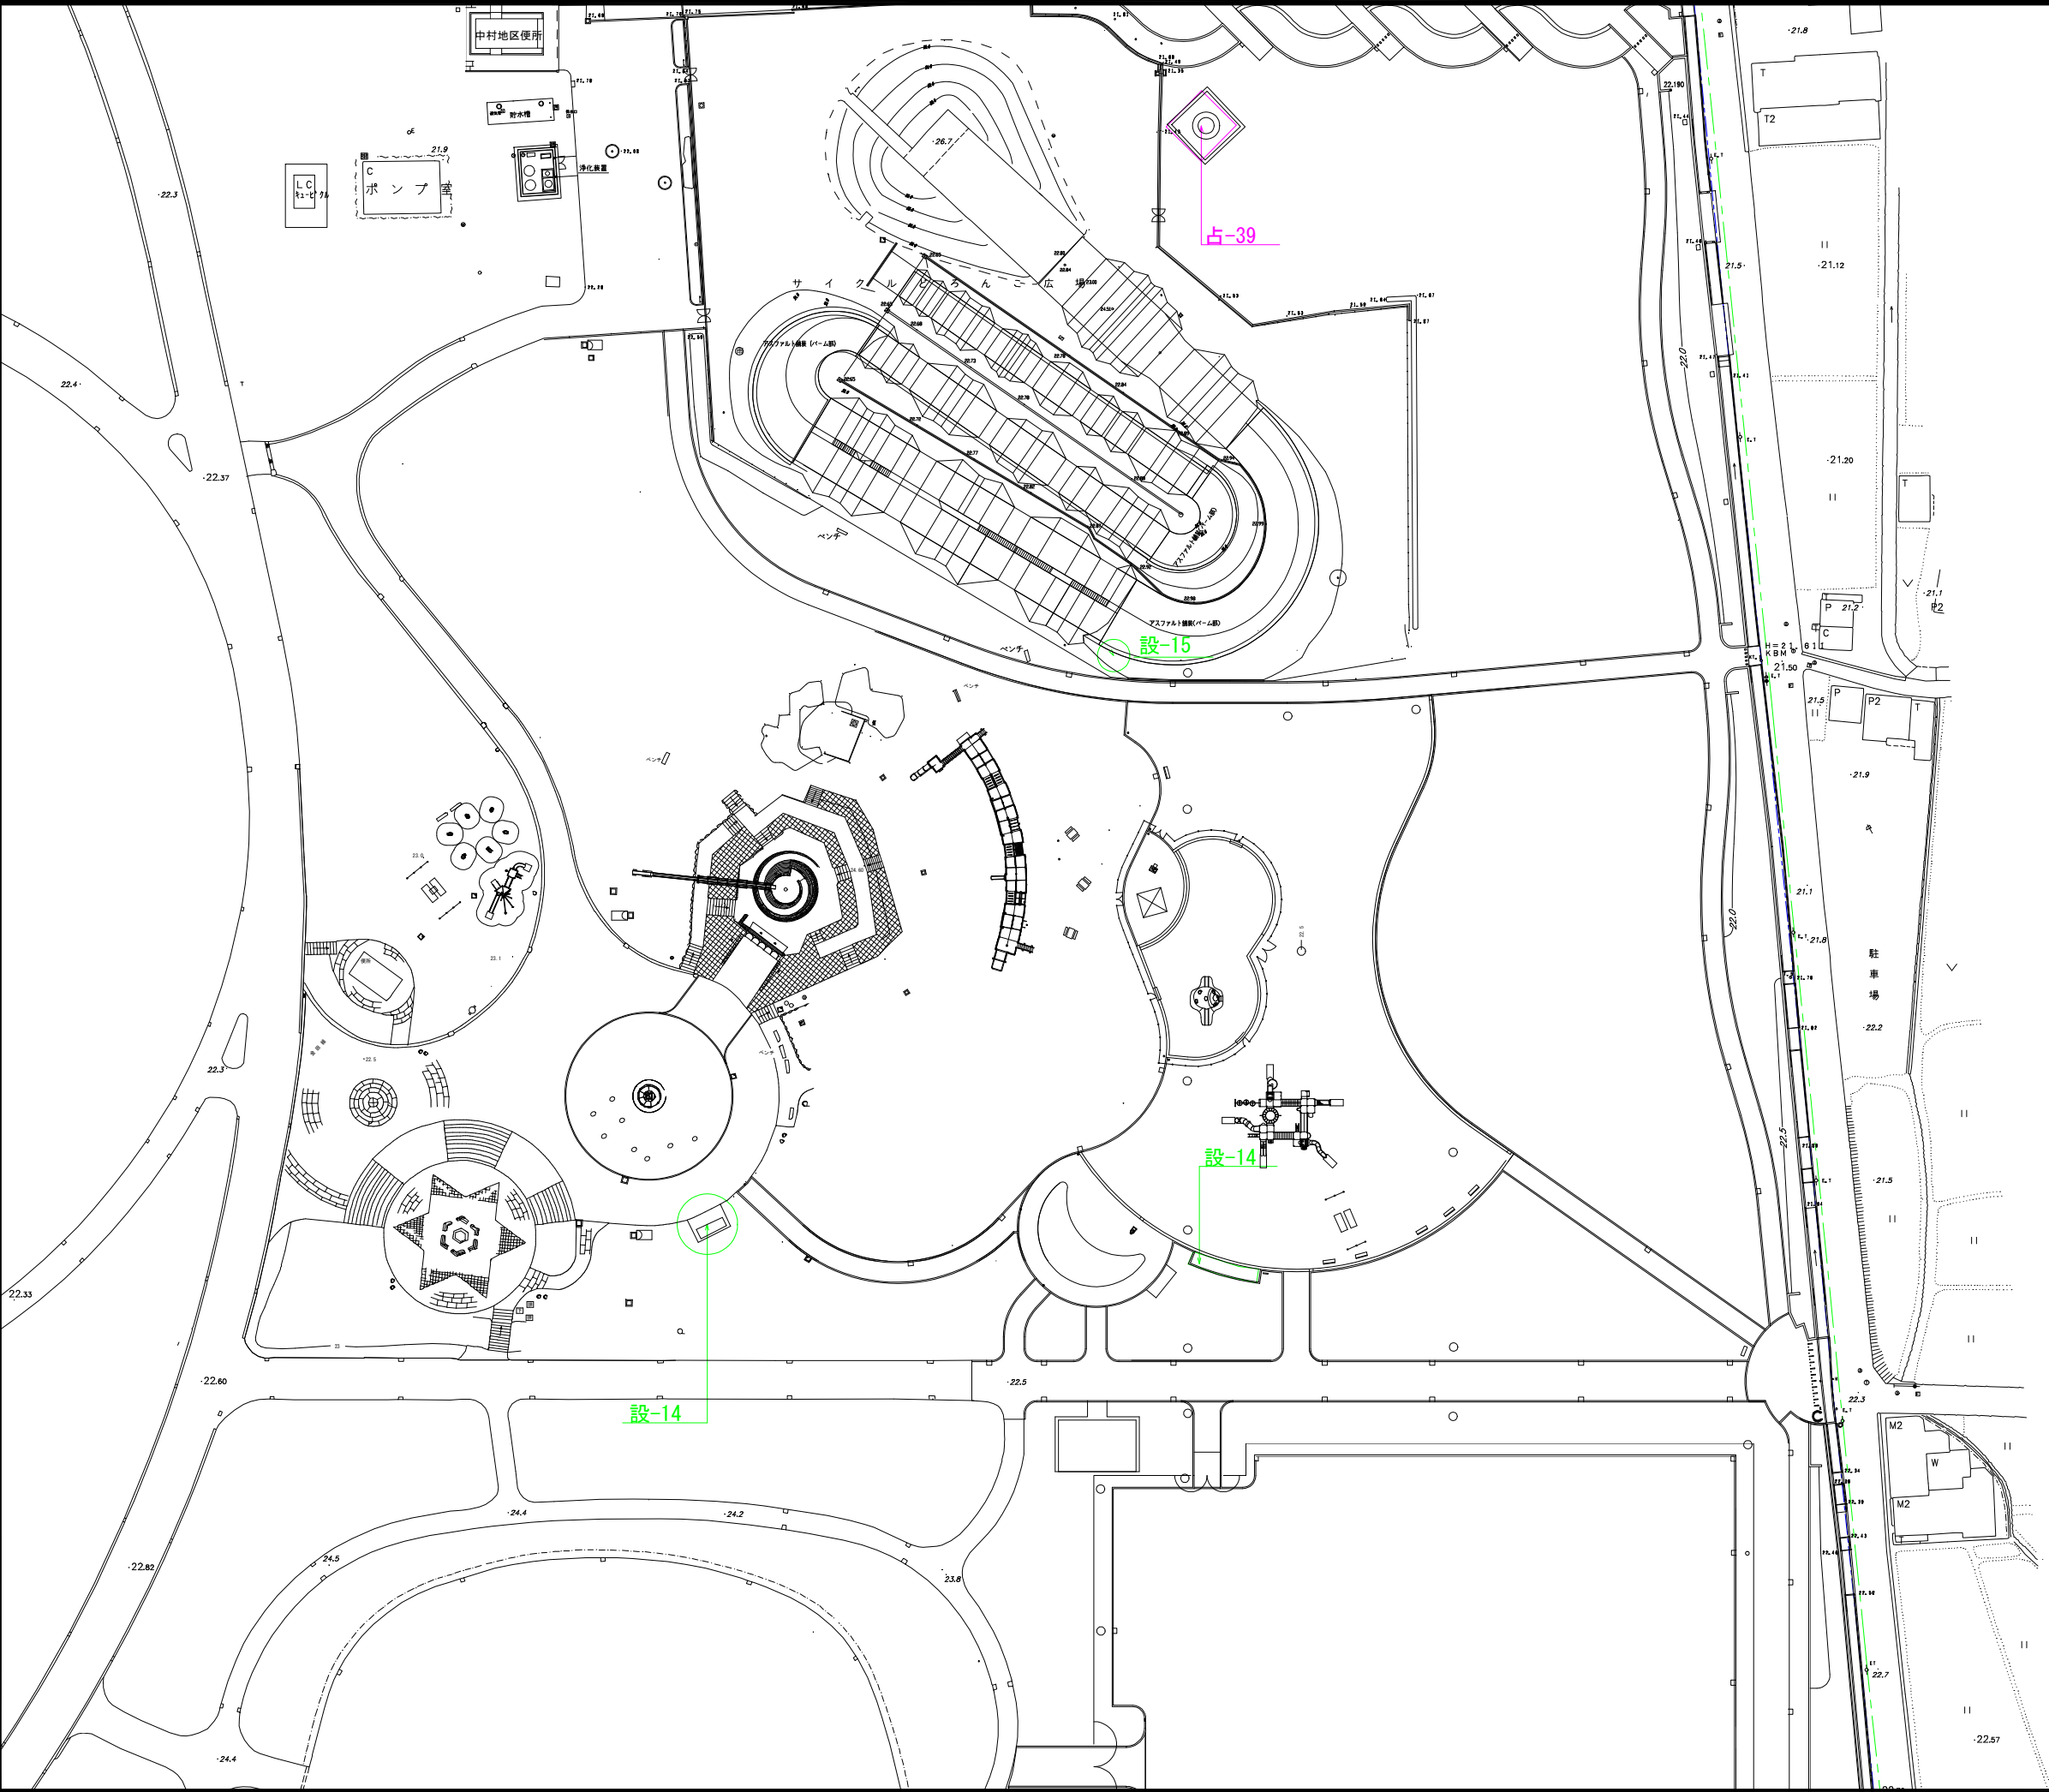

公園名		大泉緑地
図 名		占用施設平面図
縮 尺		1 : 500 (A1)
図 番		15/17
年月日		令和5年2月



			⑪
	②	⑦	12
	③	⑧	13
①	④	⑨	14
	⑤	10	15
	⑥	11	16



KEYPLAN

公園名	大泉緑地
図 名	占用施設平面図
縮 尺	1 : 500 (A1)
図 番	17/17
年月日	令和5年2月

