


１０.駐車場平面図

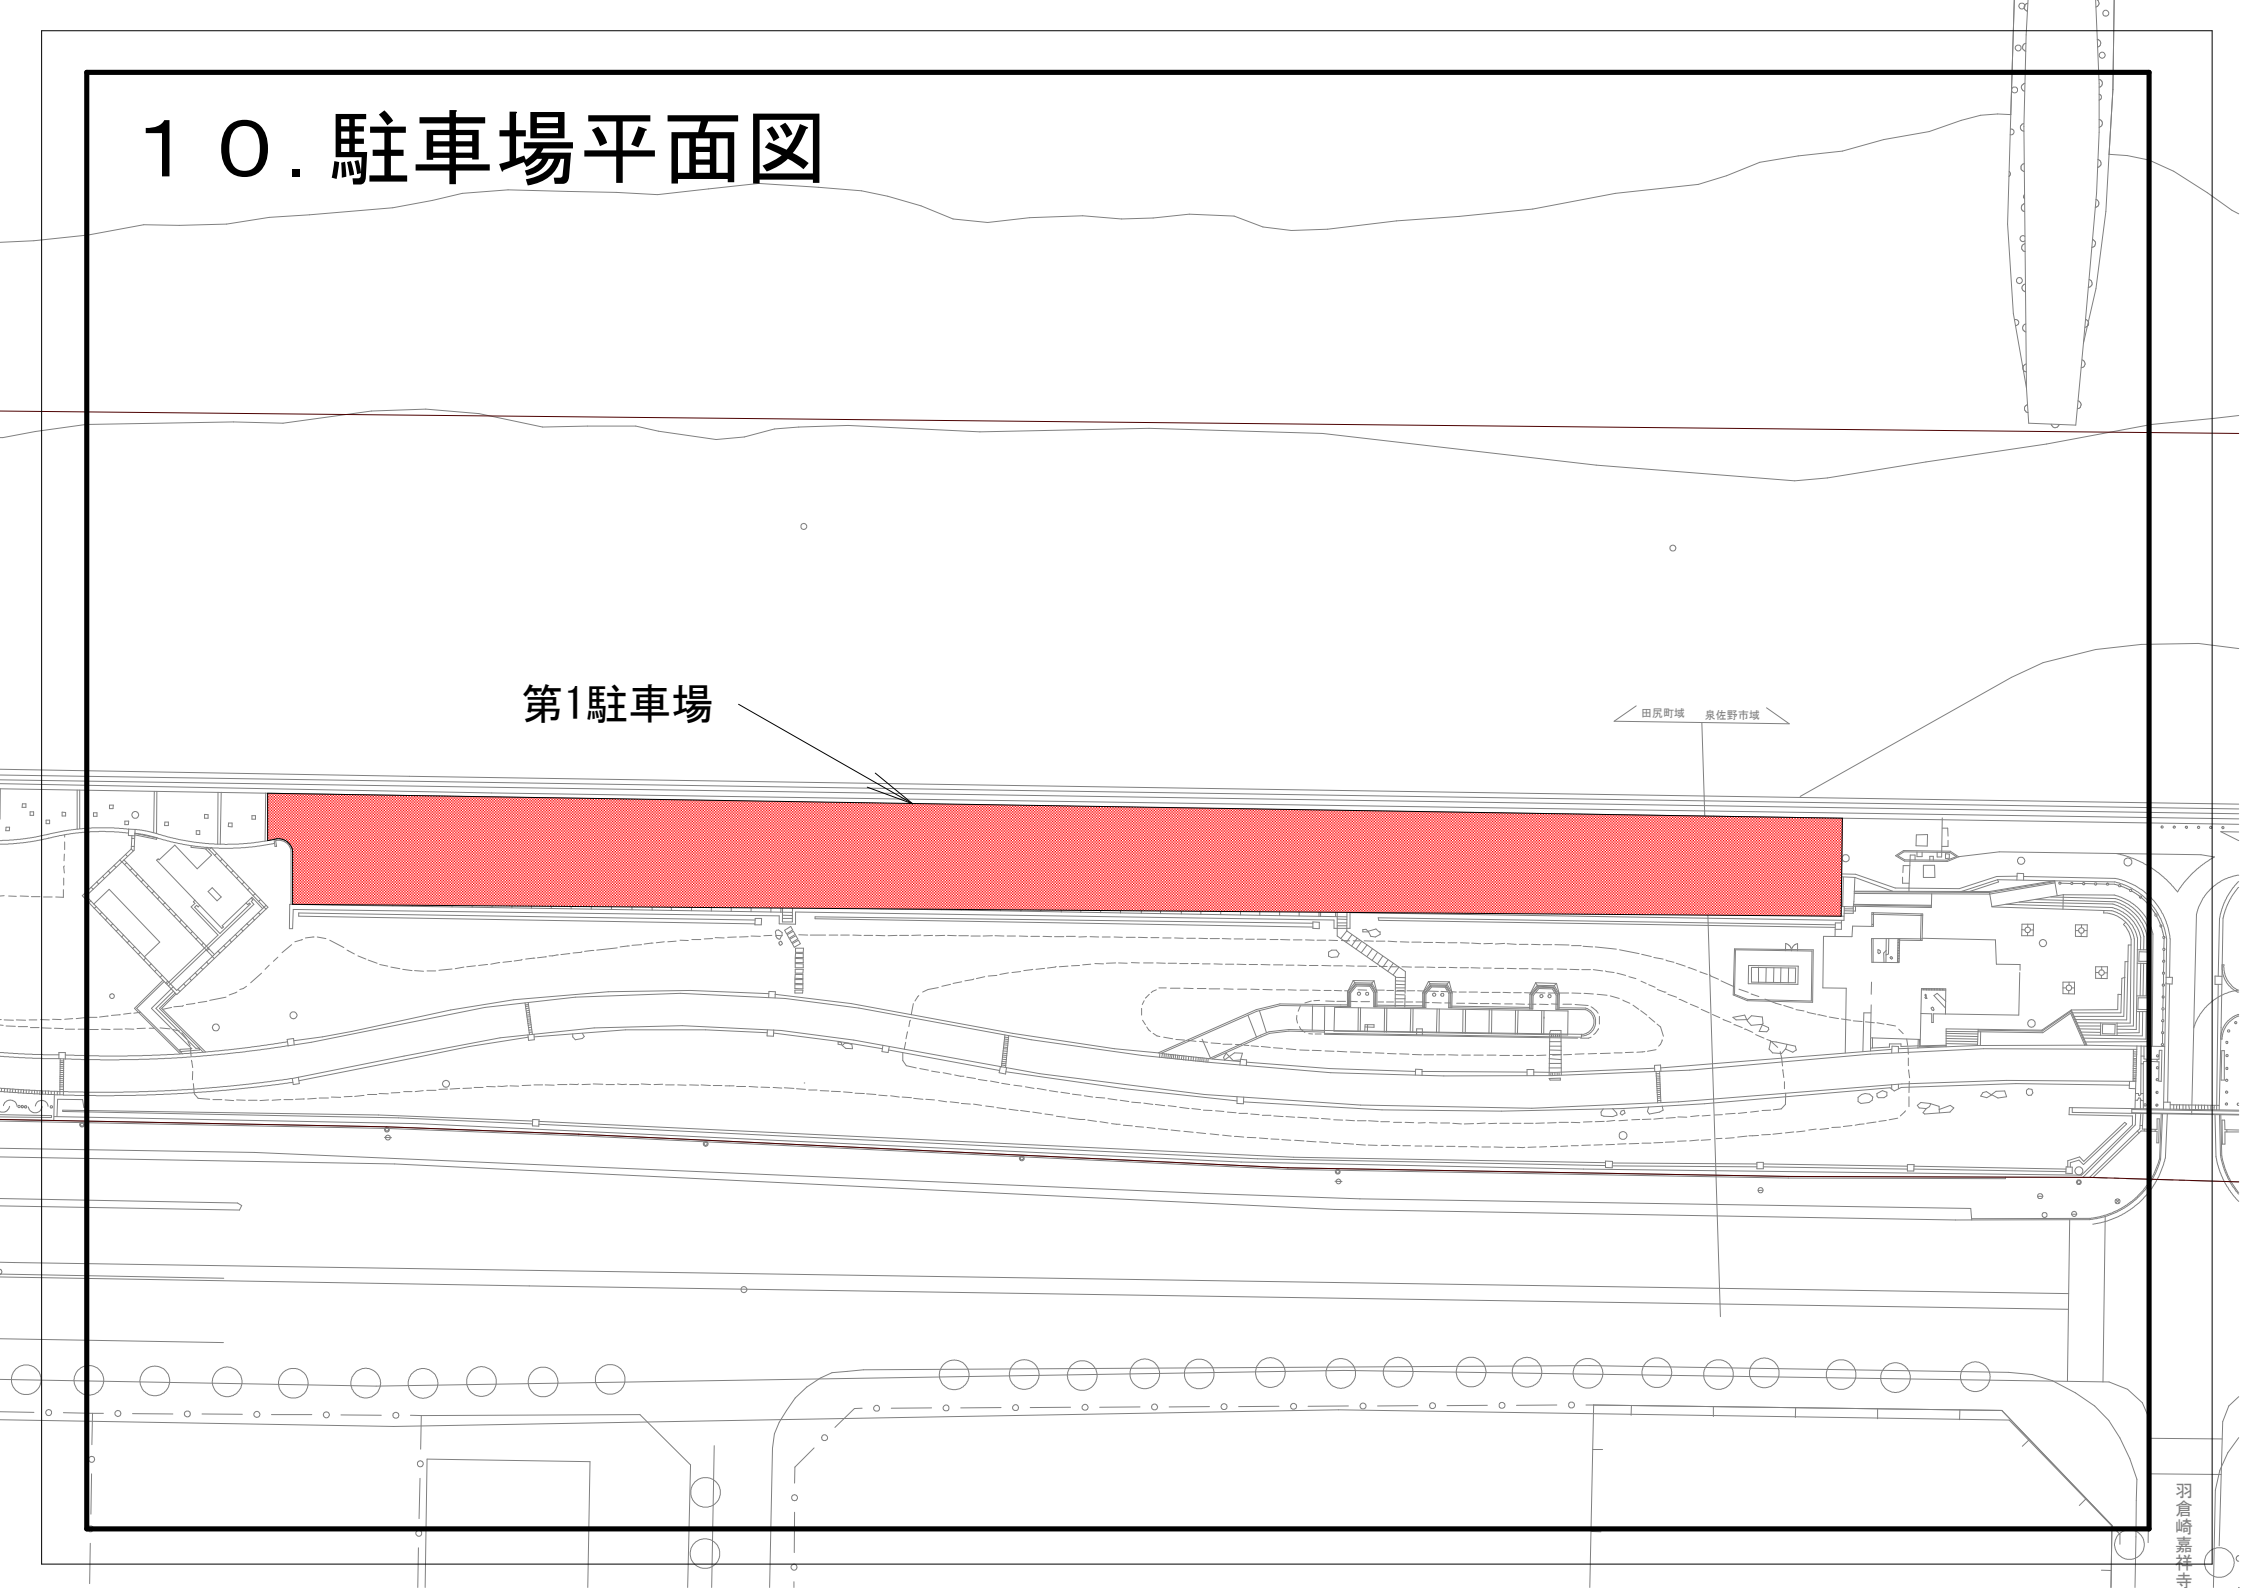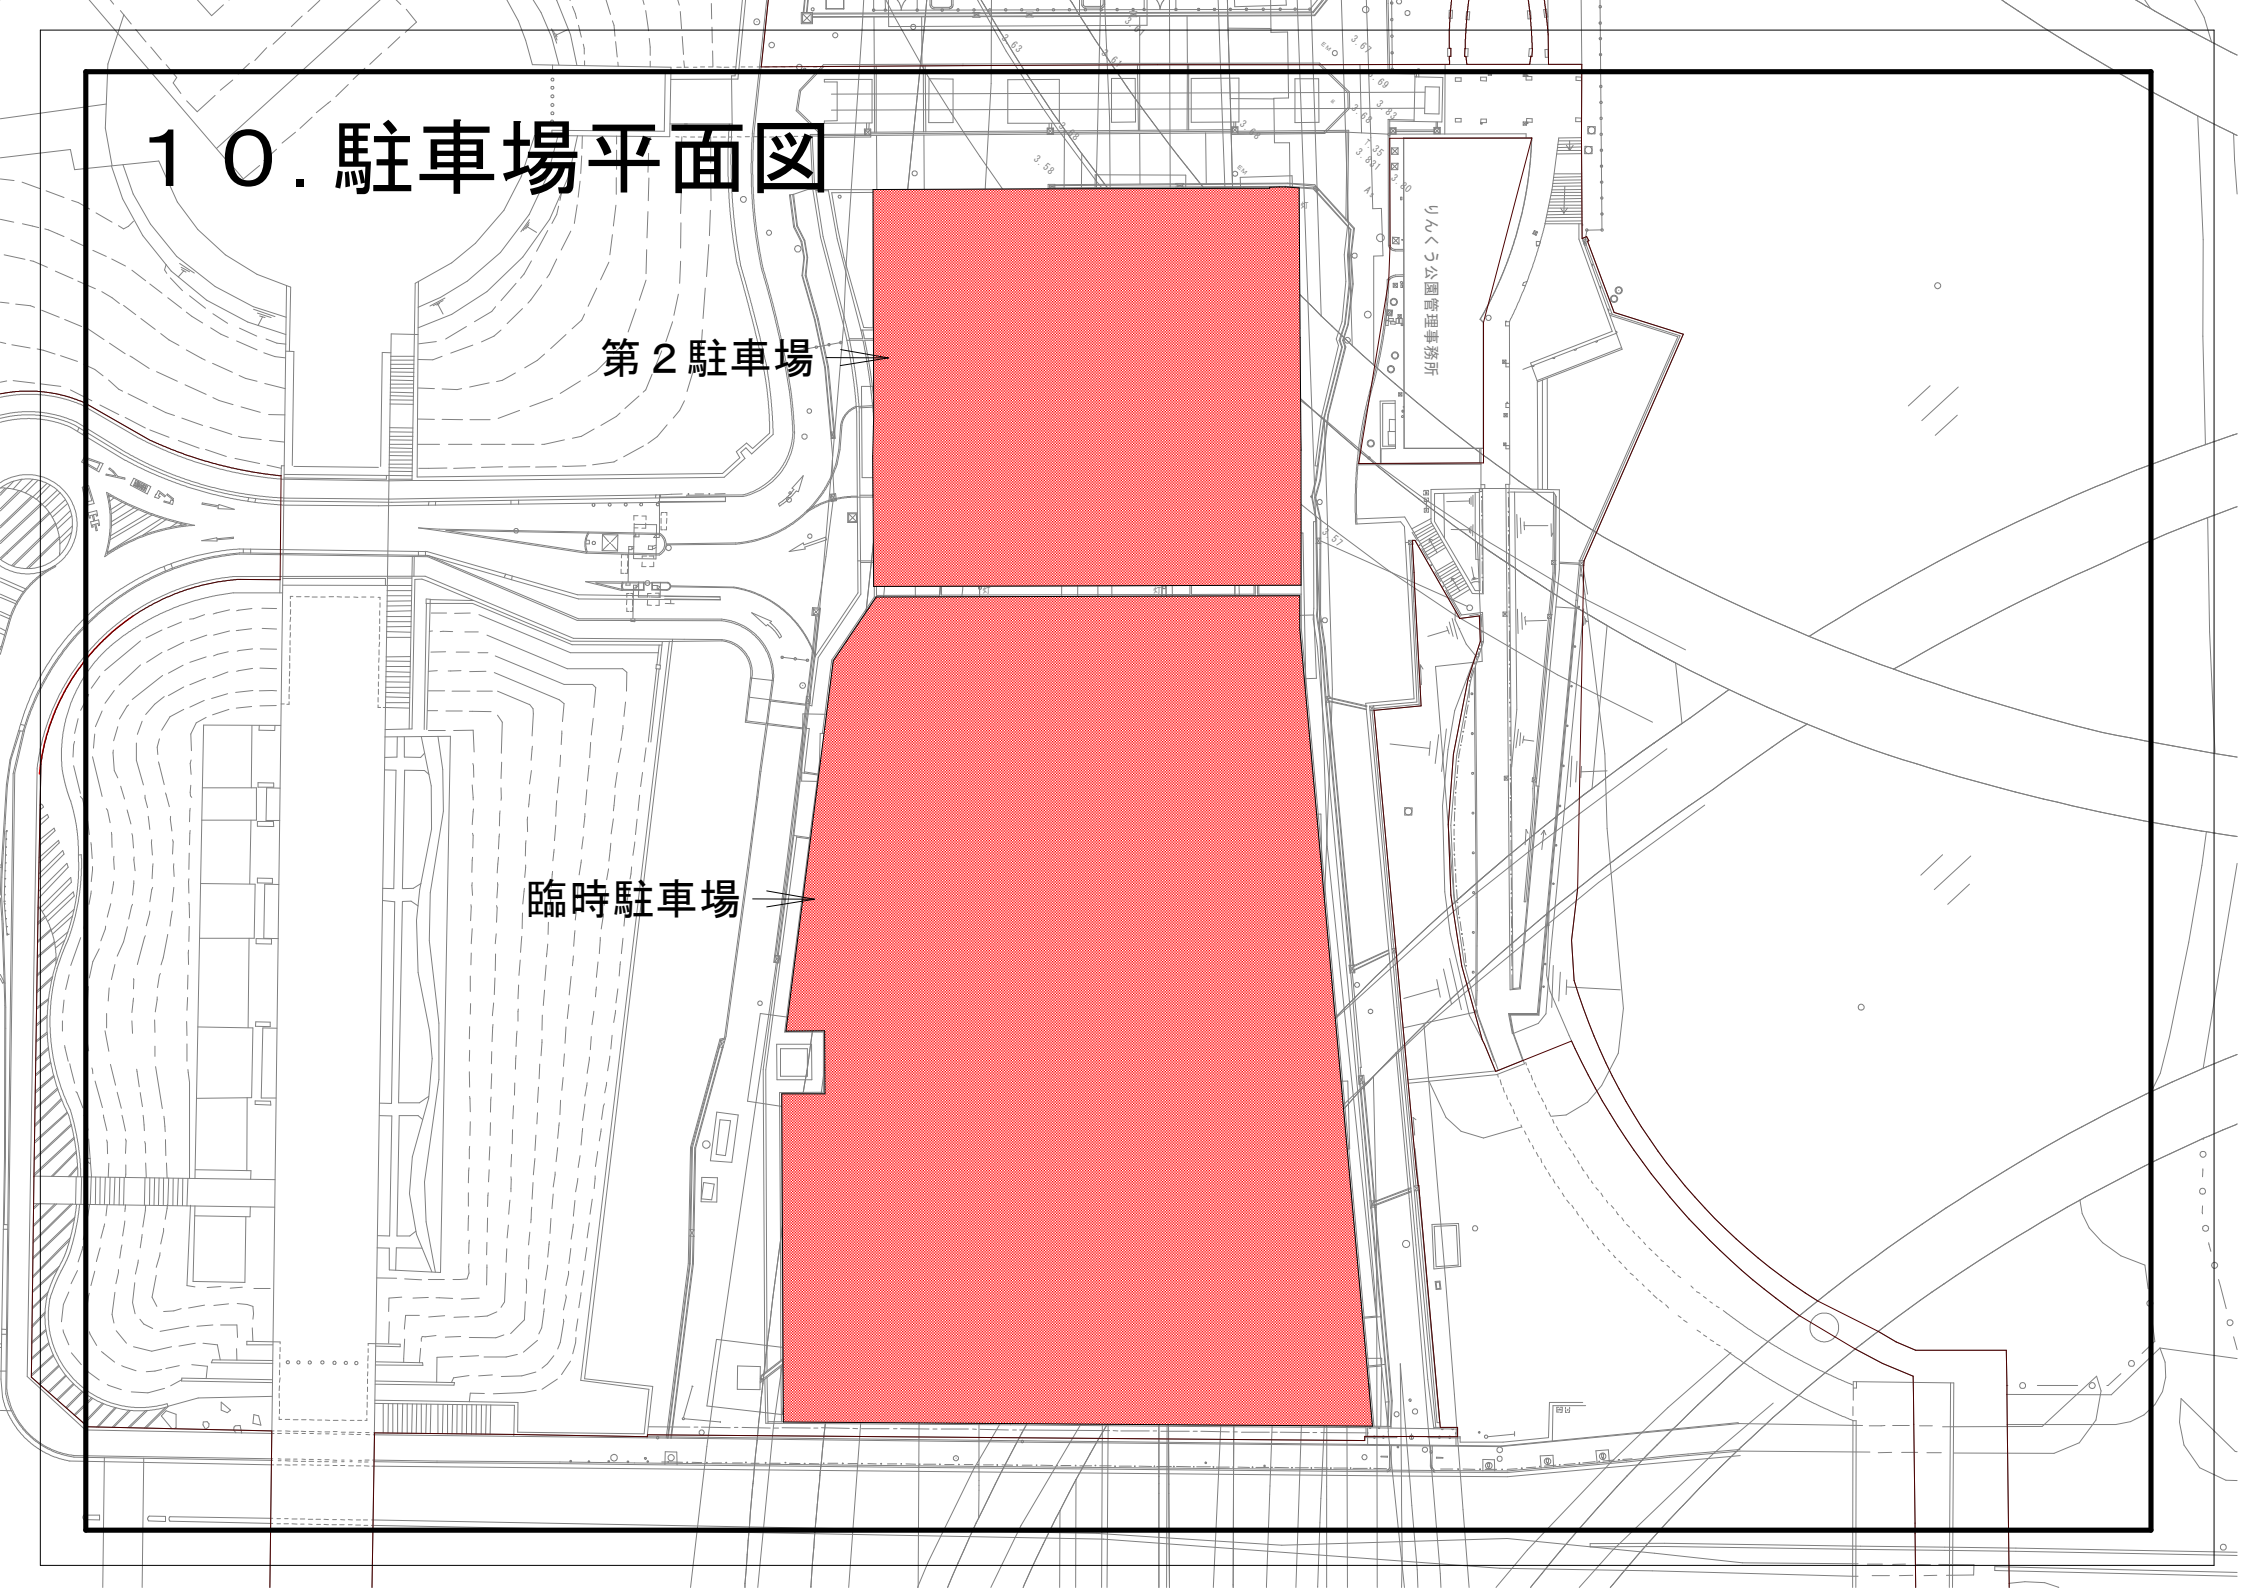



１０. 駐車場平面図

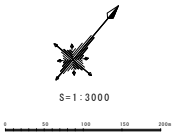

１１．建物配置図



S=1:3000
0
50
100
150
200m

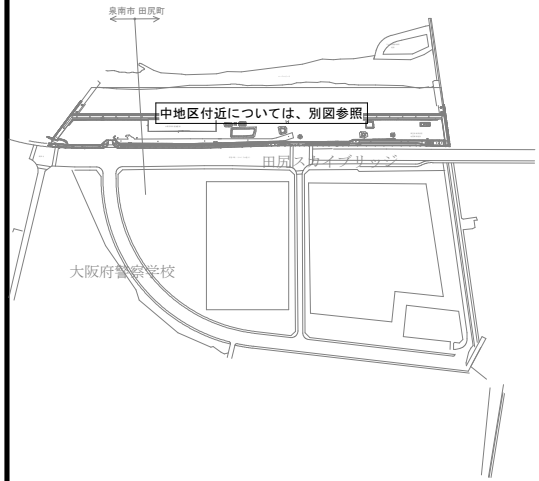
泉南市 田尻町
中地区付近については、別図参照
田尻スカイブリッジ
大阪府警察学校

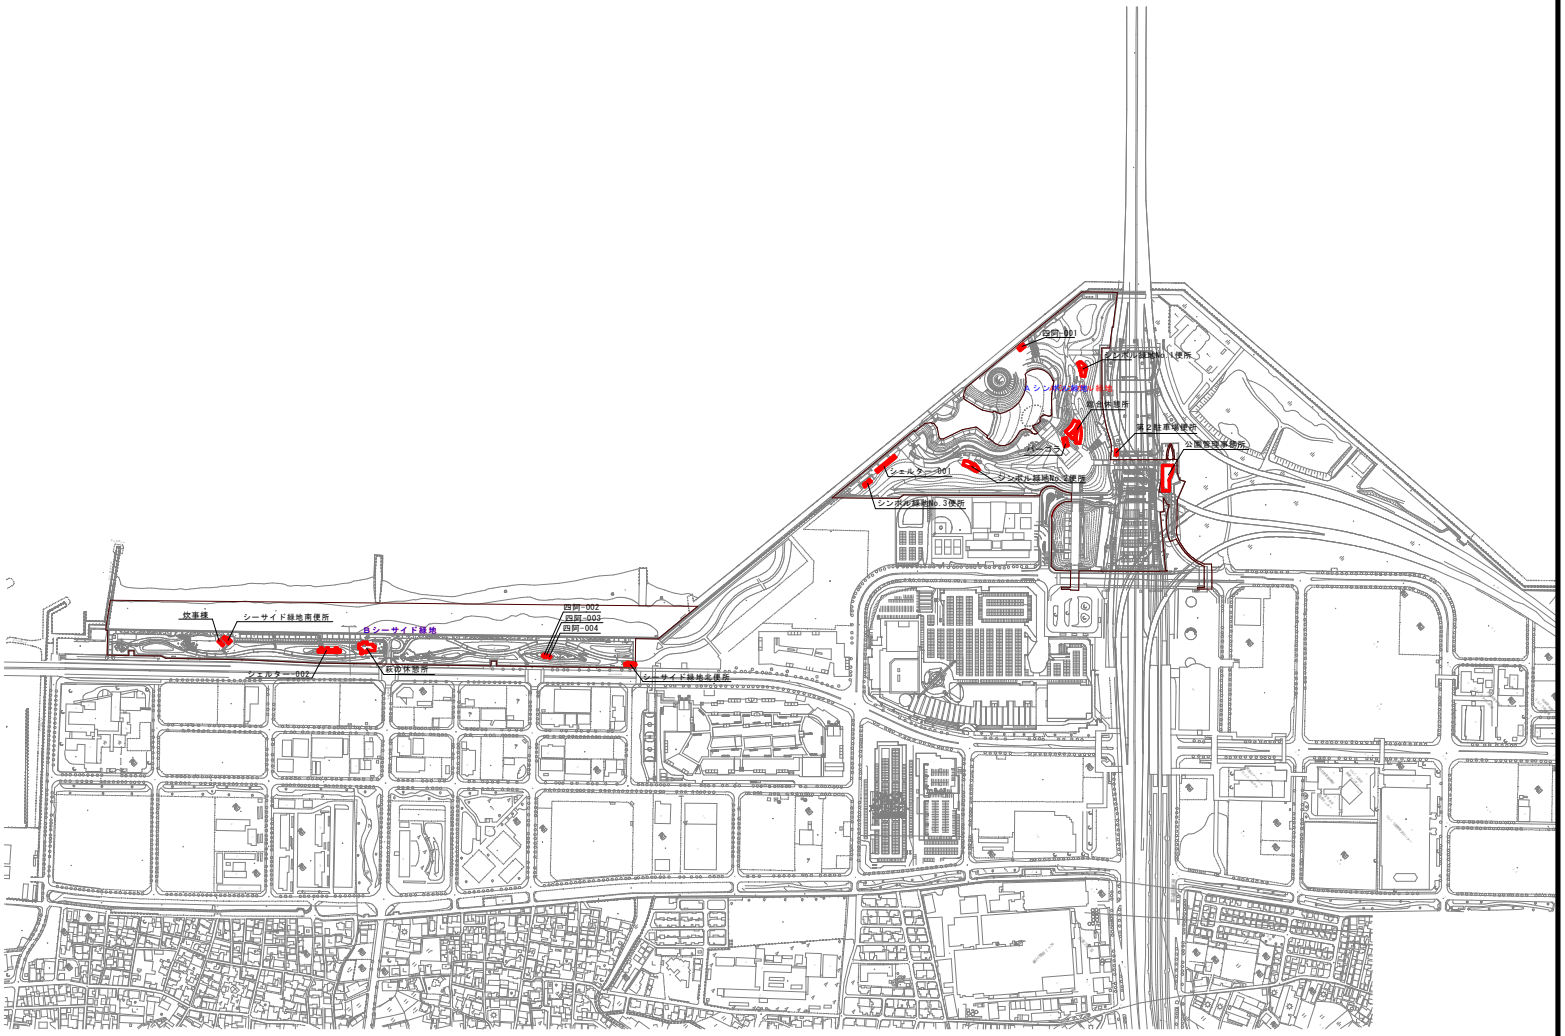
四阿-001
シンボル緑地No.1便所
シンボル緑地No.2便所
第２駐車場便所
公園管理事務所
シェルター-001
シンボル緑地No.3便所
炊事場
シーサイド緑地南便所
四阿-002
四阿-003
四阿-004
各シーサイド緑地
シェルター-002
休憩所
シーサイド緑地北便所


１１.建物配置図（別図）

※ビーチスポーツ施設、レストラン、アート棟、ビジネス棟は管理対象外

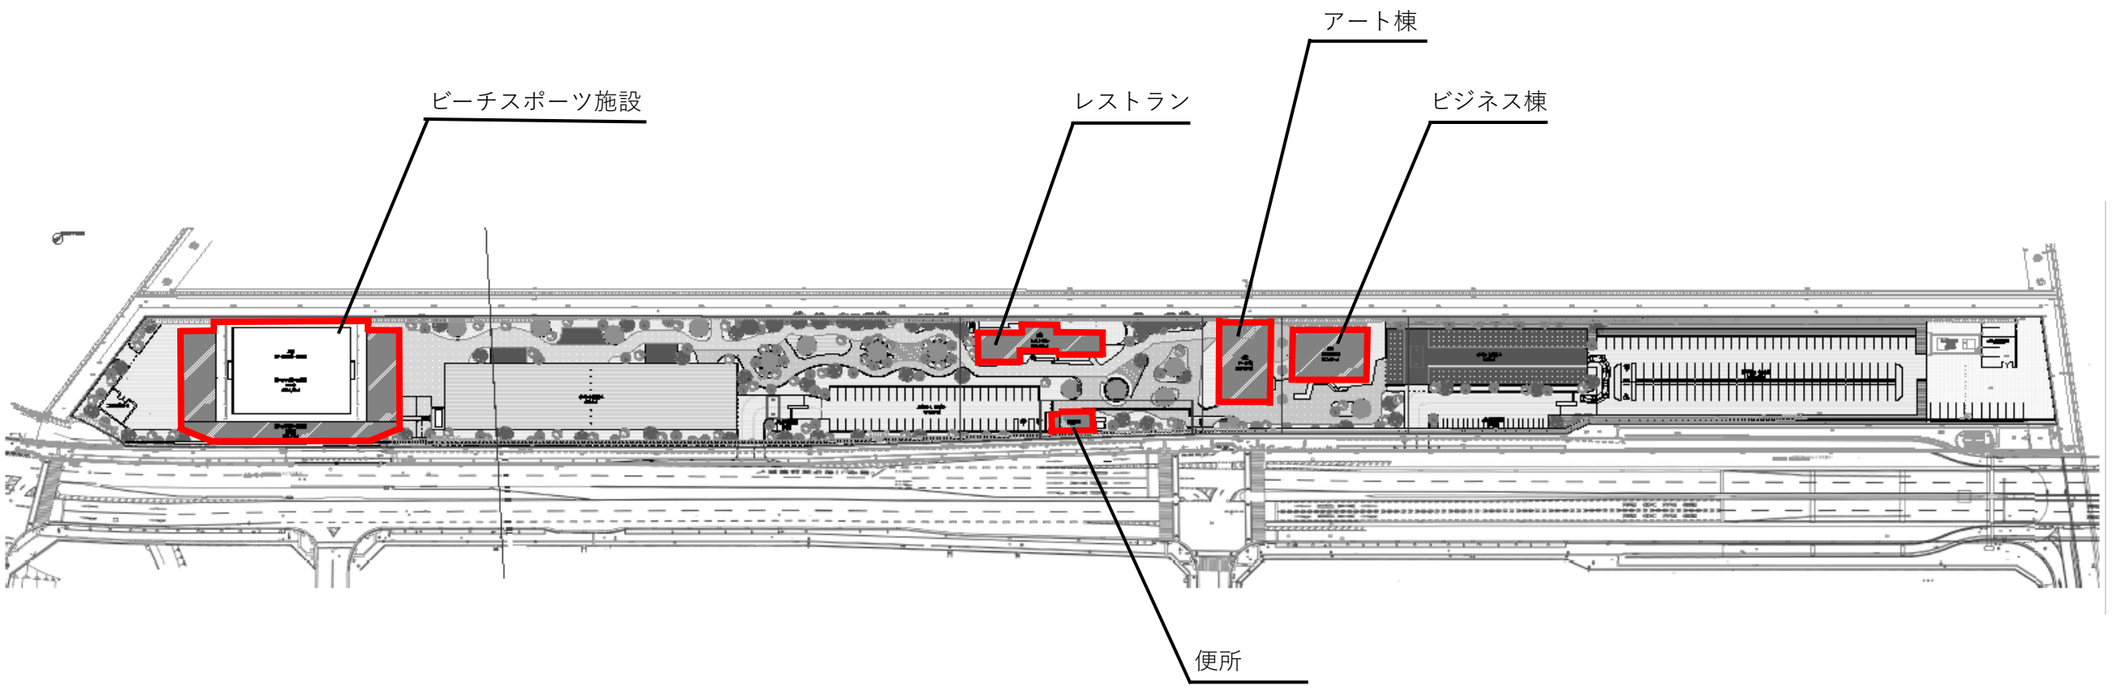


１２.主要建物図面

りんくう公園　管理事務所図面（平面図1）1

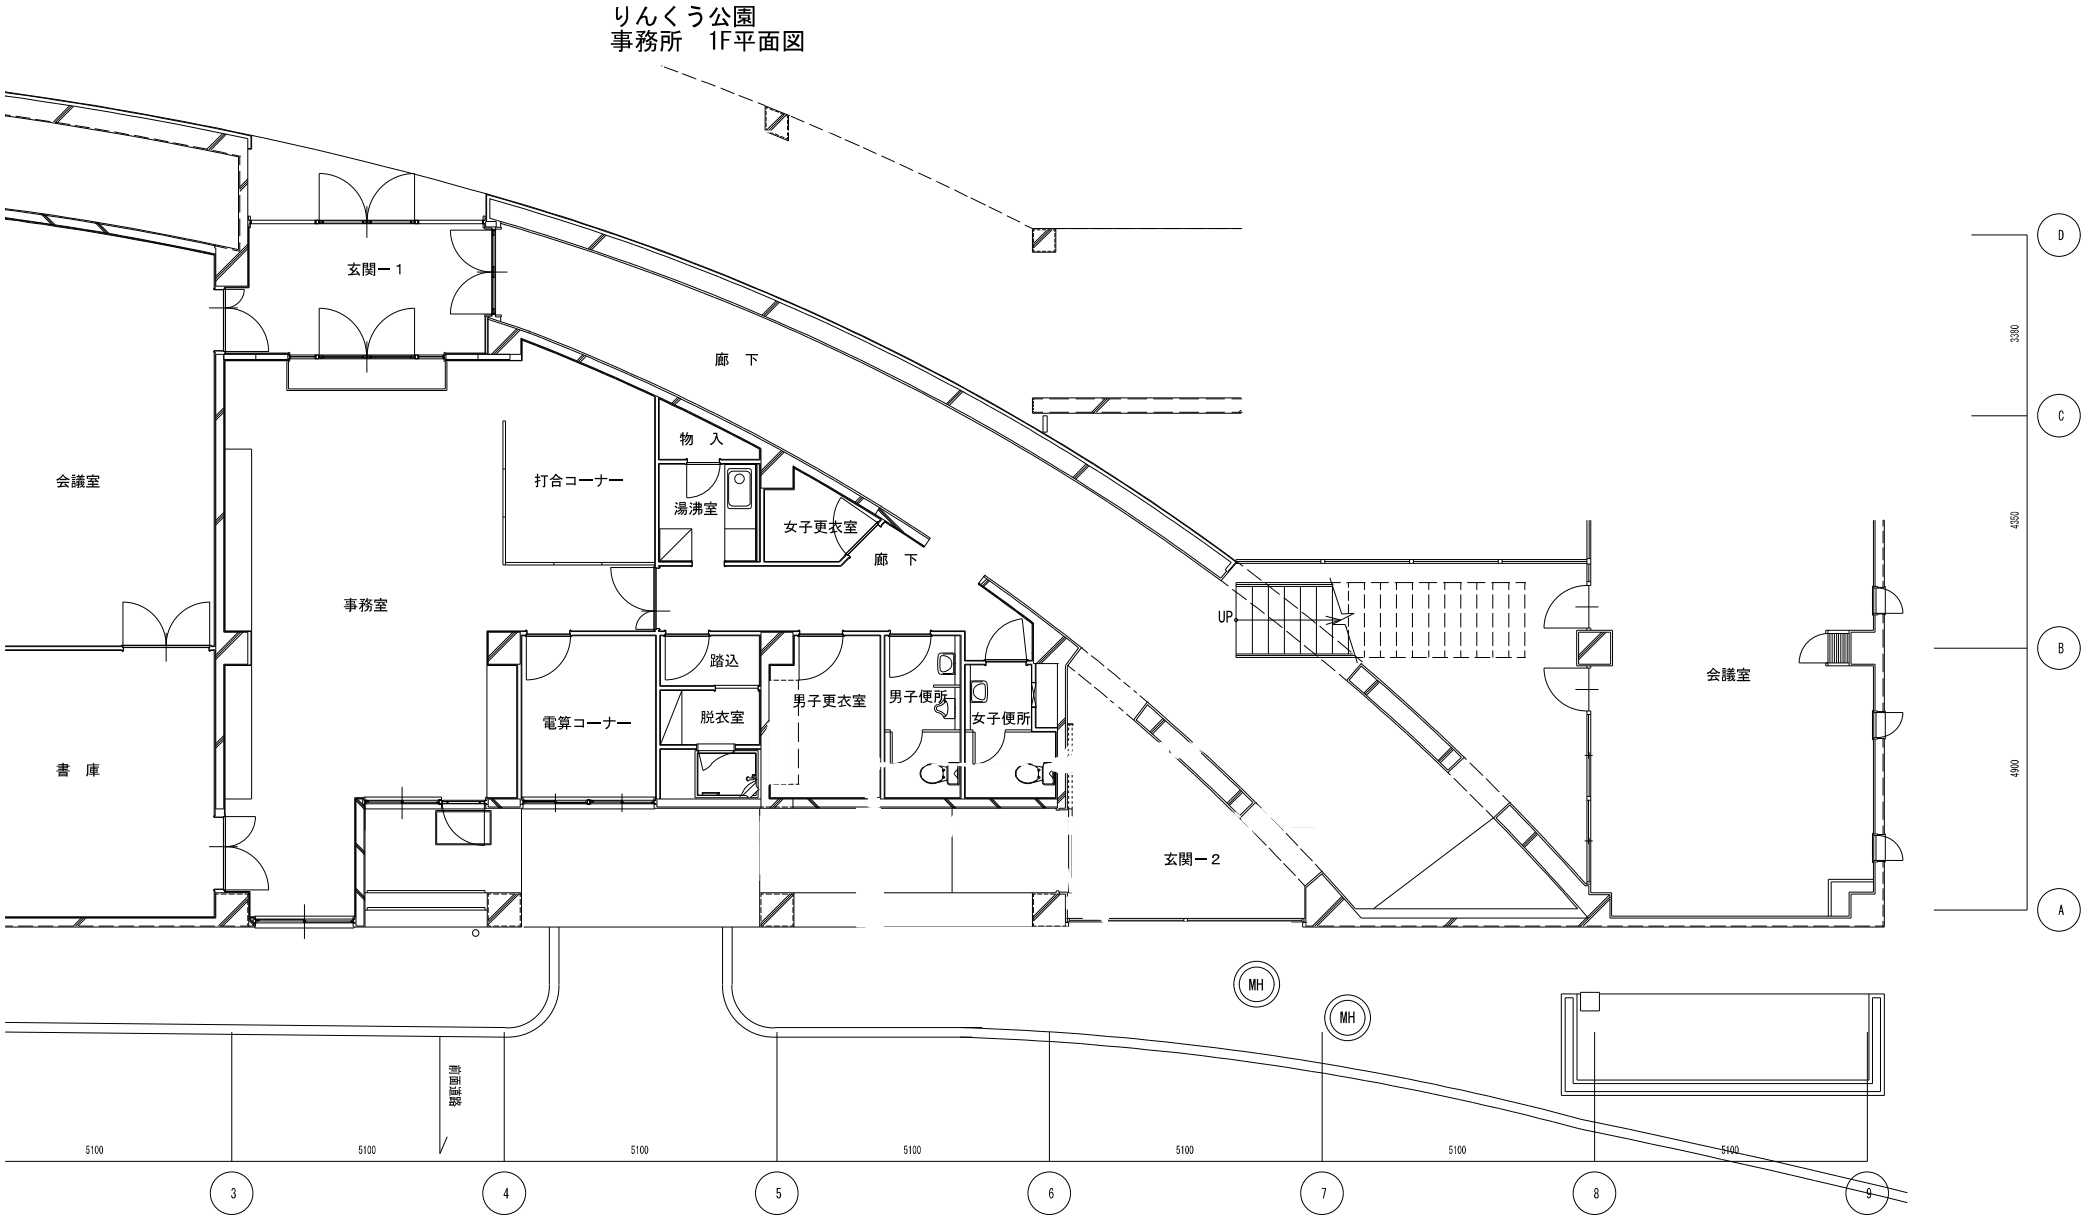


１２．主要建物図面

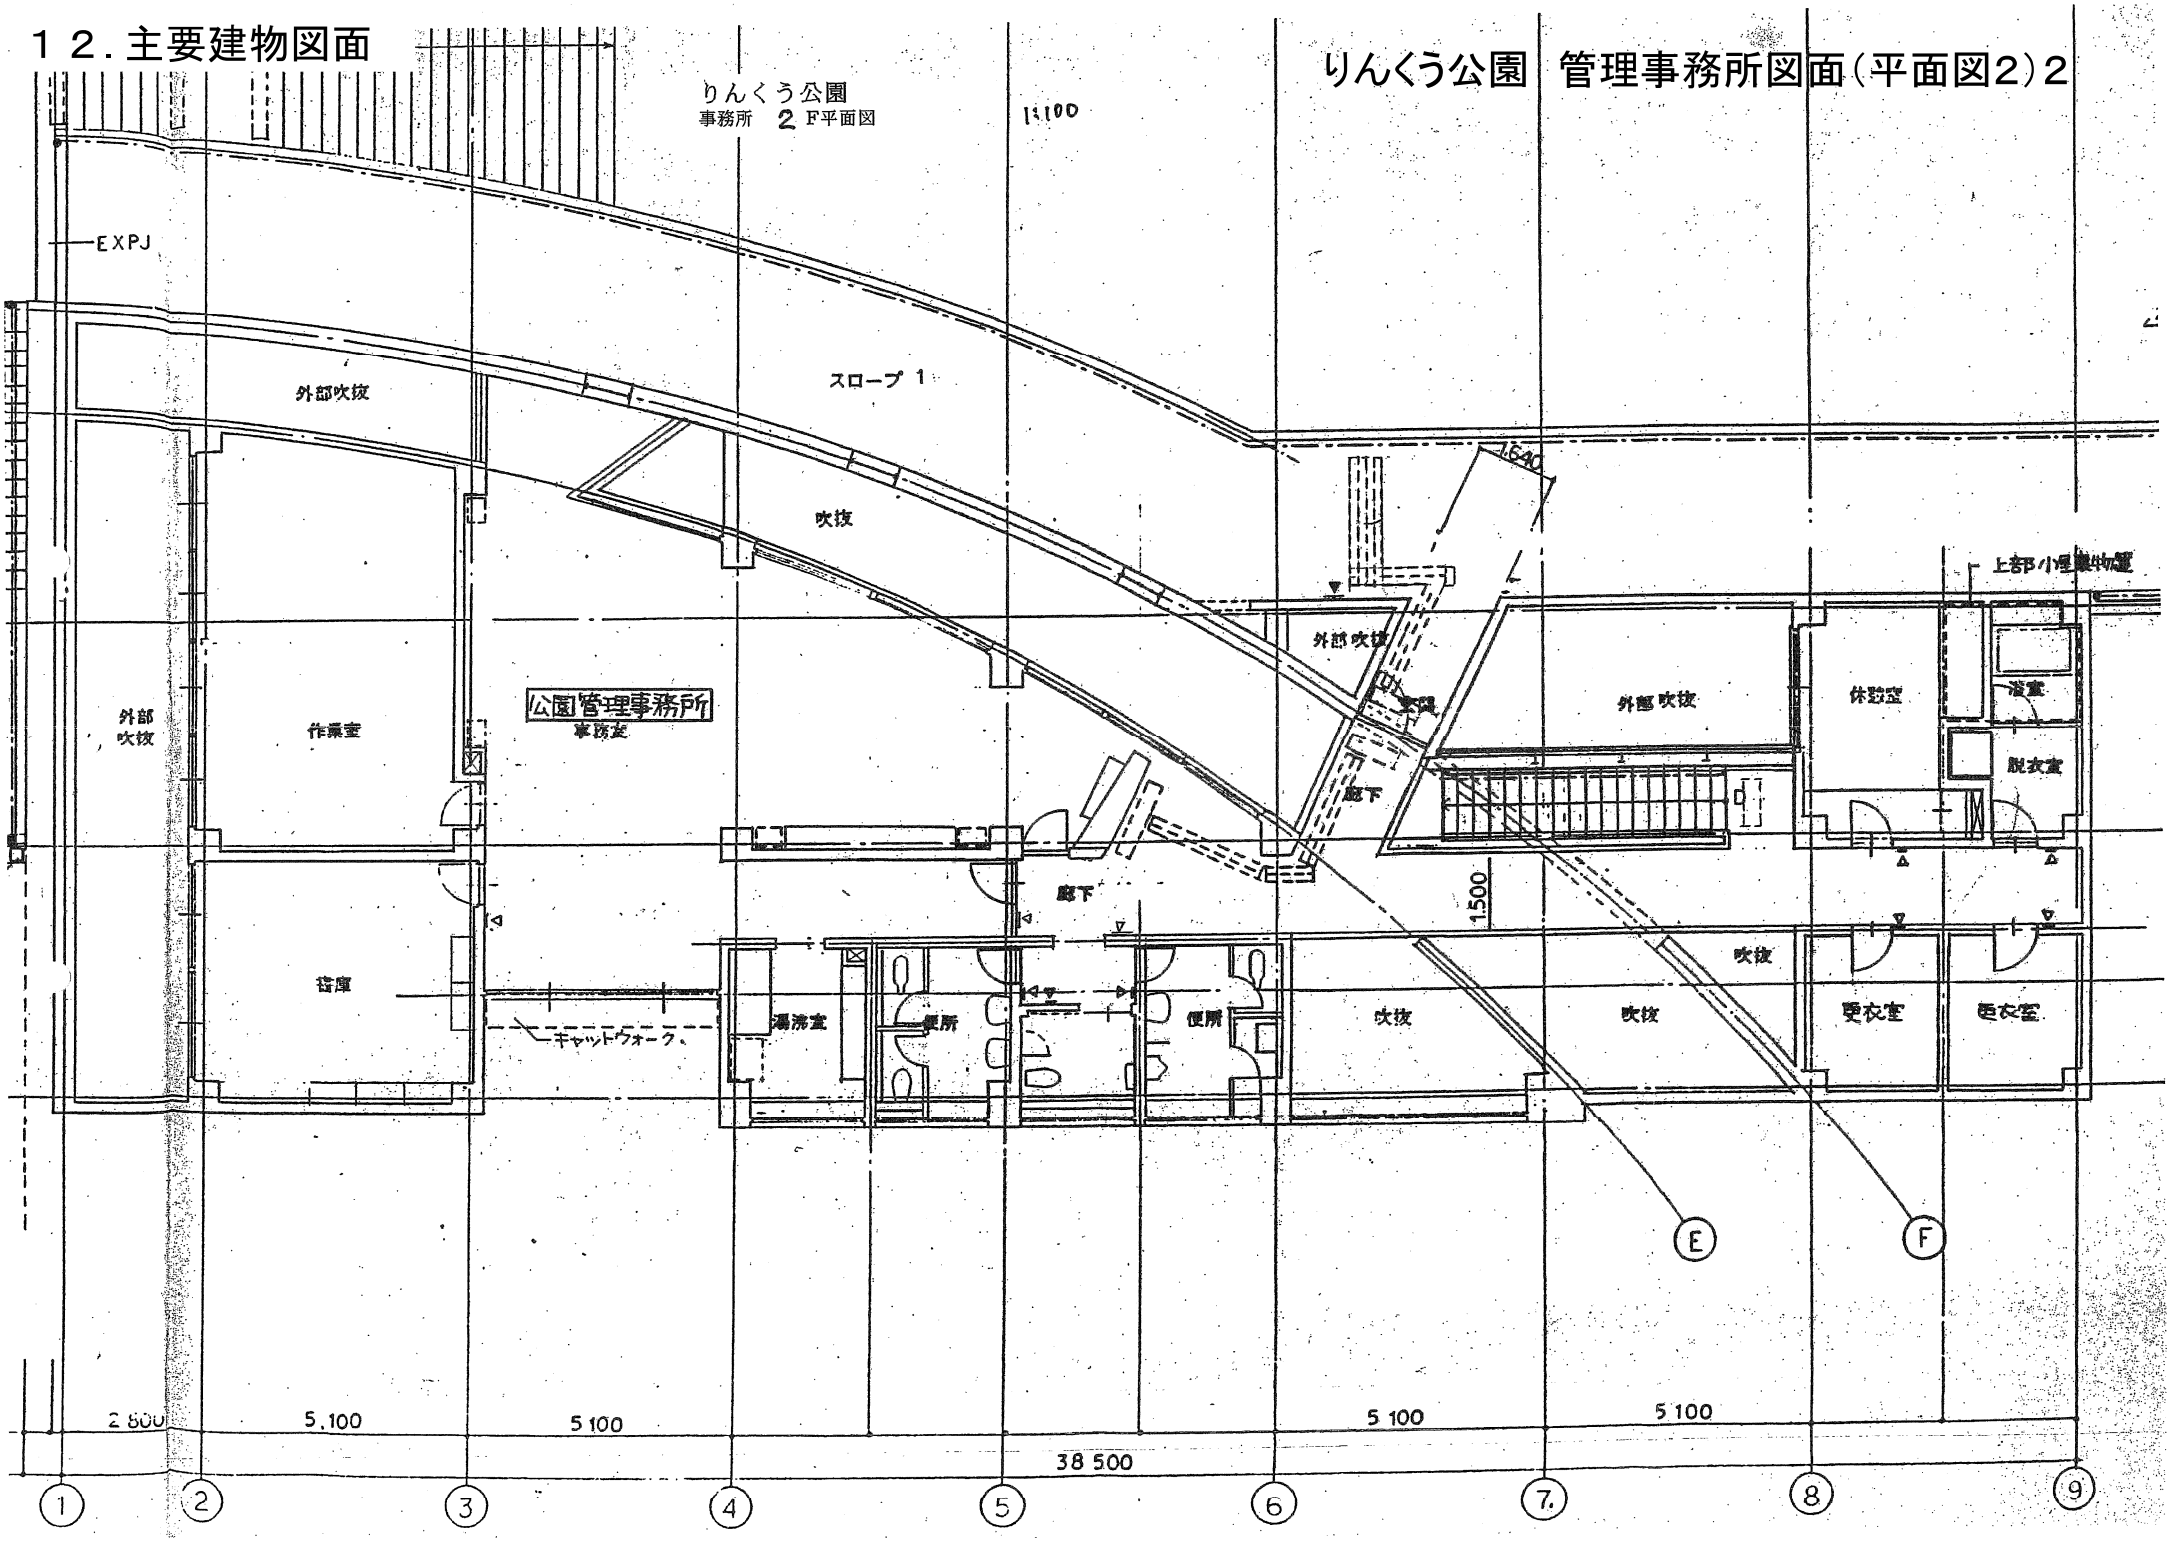

りんくう公園
事務所　２Ｆ平面図
1:100
りんくう公園　管理事務所図面（平面図2）2
EXPJ
外部吹抜
スロープ 1
吹抜
外部吹抜
作業室
公園管理事務所
事務室
倉庫
キャットウォーク
廊下
湯沸室
便所
便所
吹抜
外部吹抜
1640
廊下
外部吹抜
休憩室
浴室
脱衣室
上部小屋裏物置
1500
吹抜
吹抜
更衣室
更衣室
2 500
5,100
5 100
38 500
5 100
5 100
①
②
③
④
⑤
⑥
⑦
⑧
⑨
E
F

りんくう公園　管理事務所図面（立面図1）3


りんくう公園
事務所　東立面図　1:100

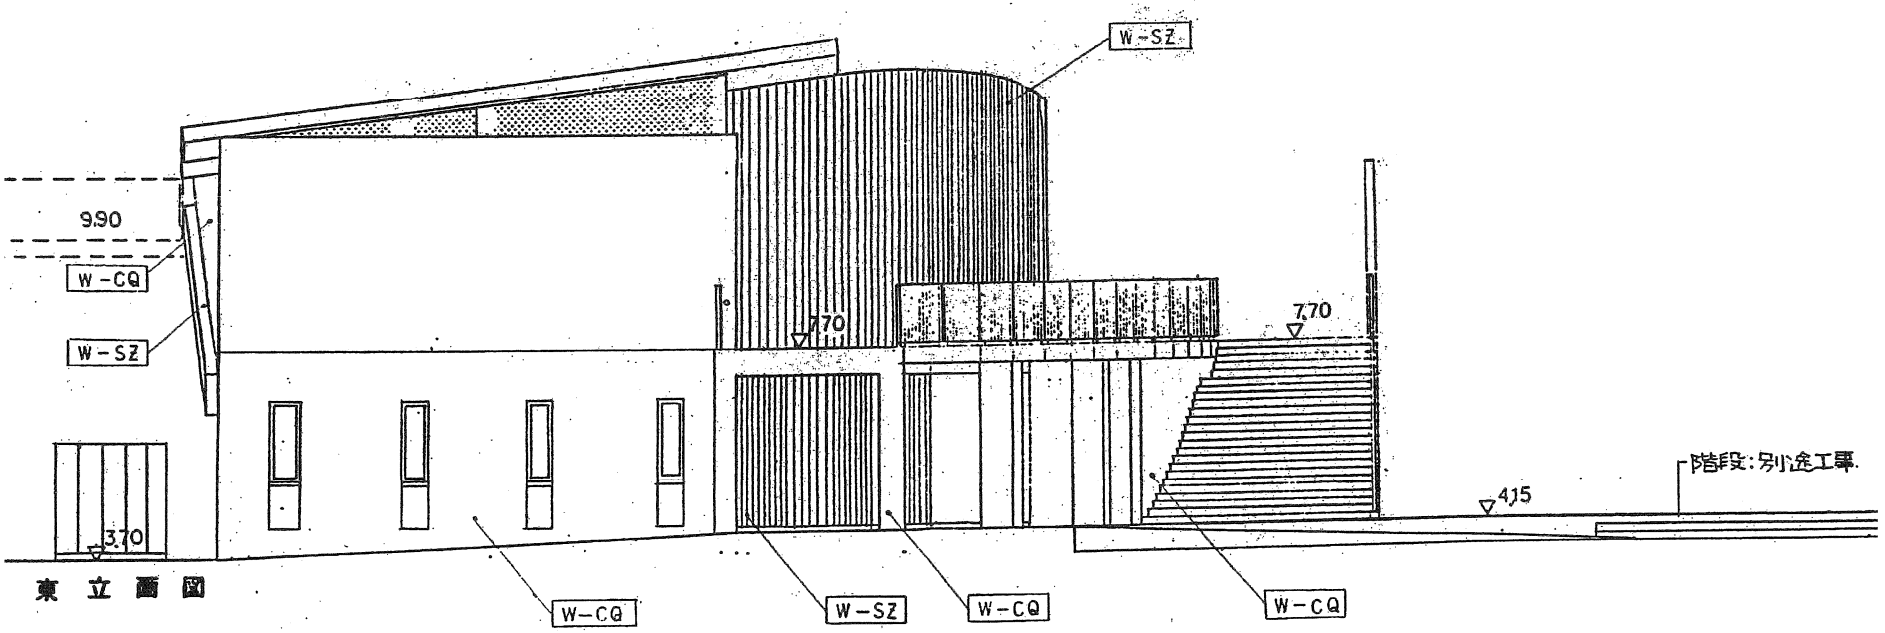

りんくう公園　管理事務所図面（立面図2）4

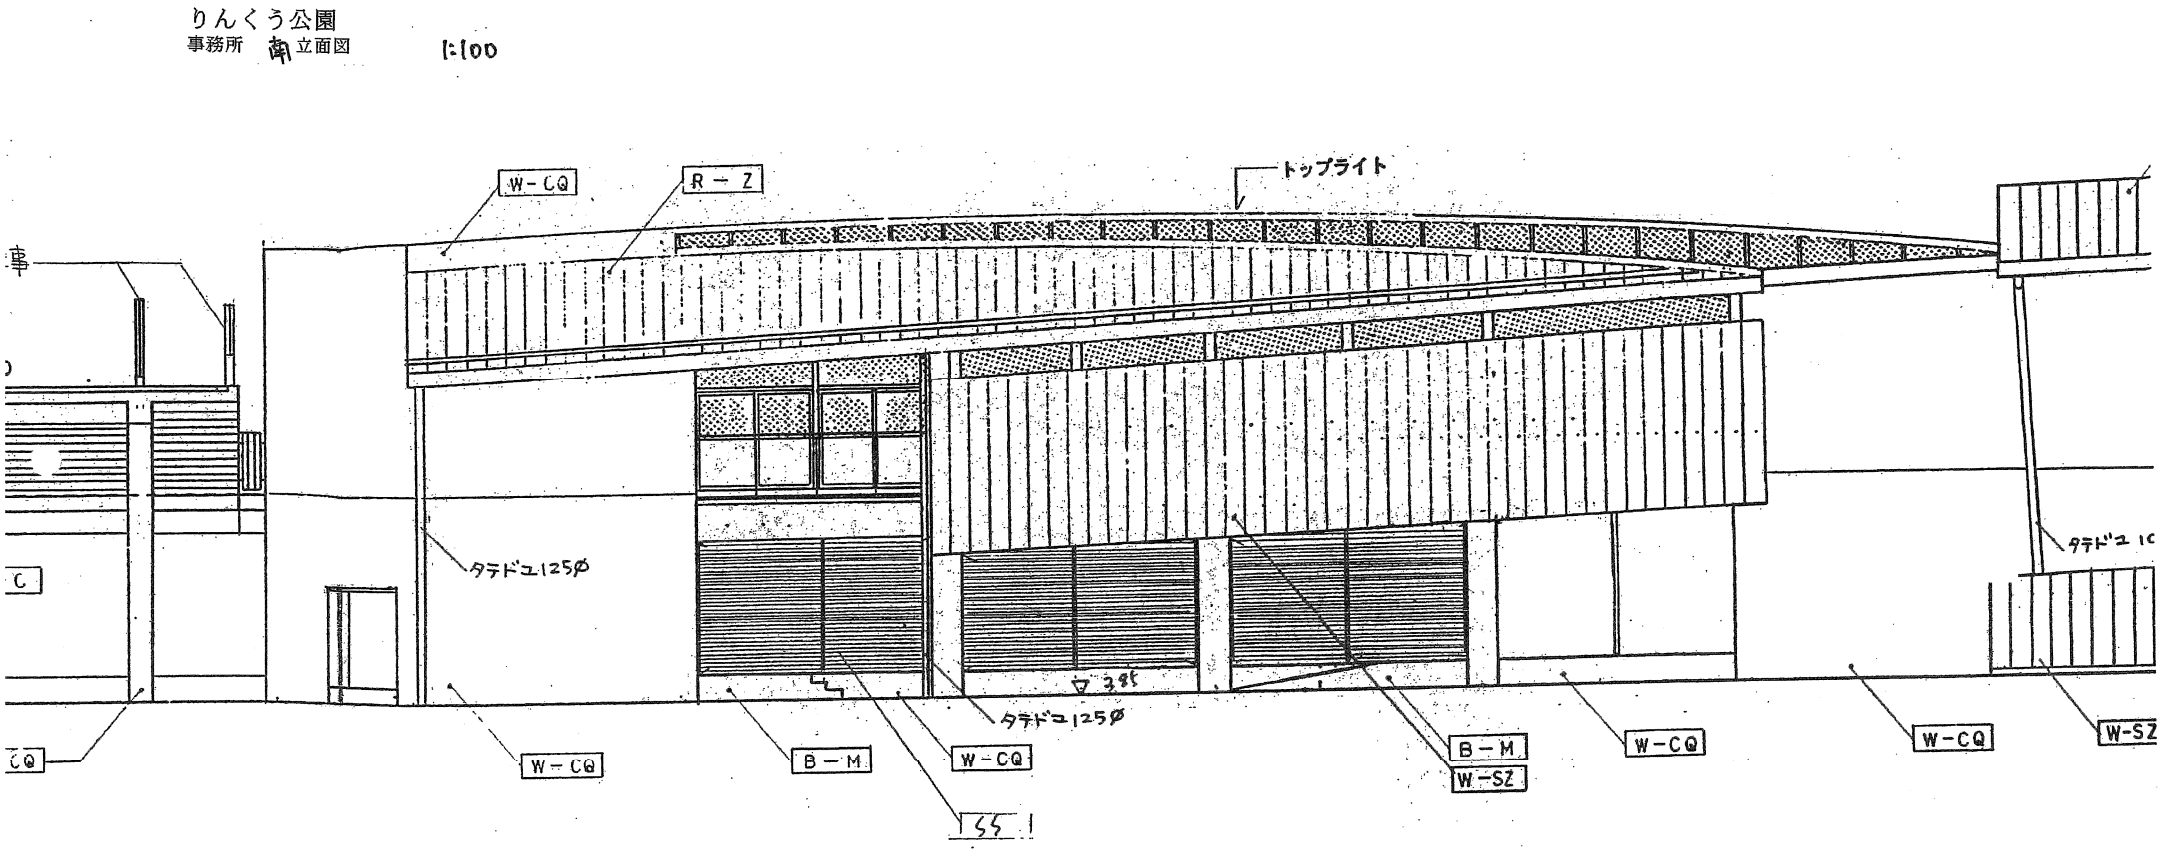


りんくう公園　管理事務所図面（立面図3）5

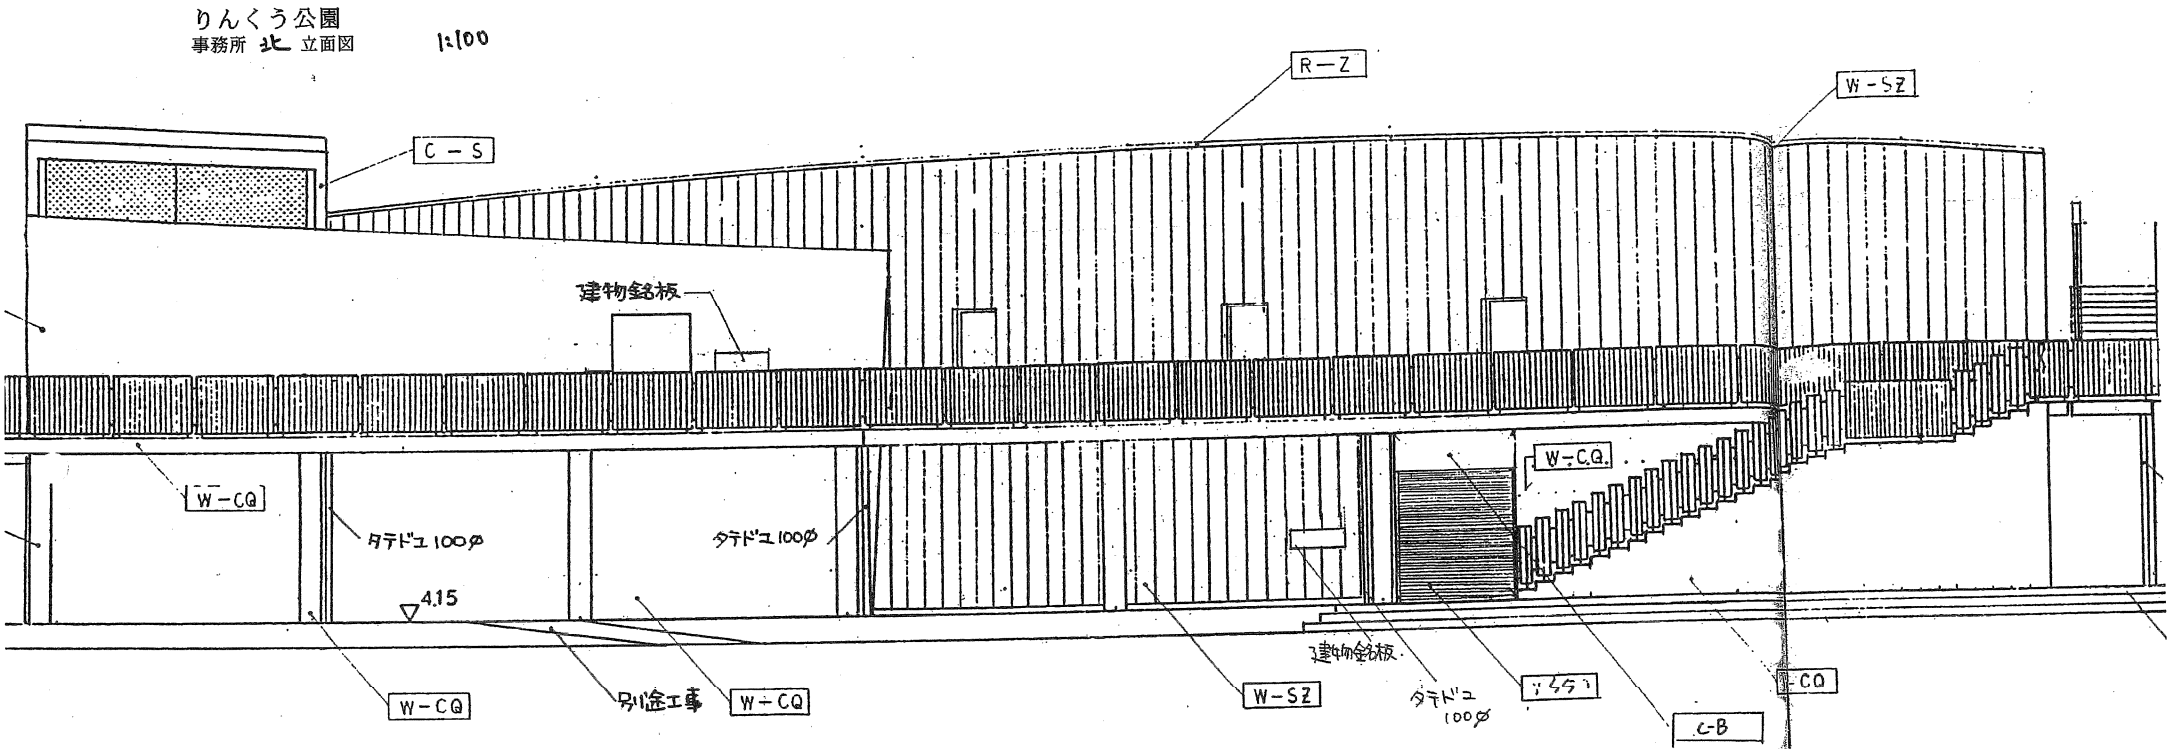


１２．主要建物図面

りんくう公園
総合休憩所　F平面図

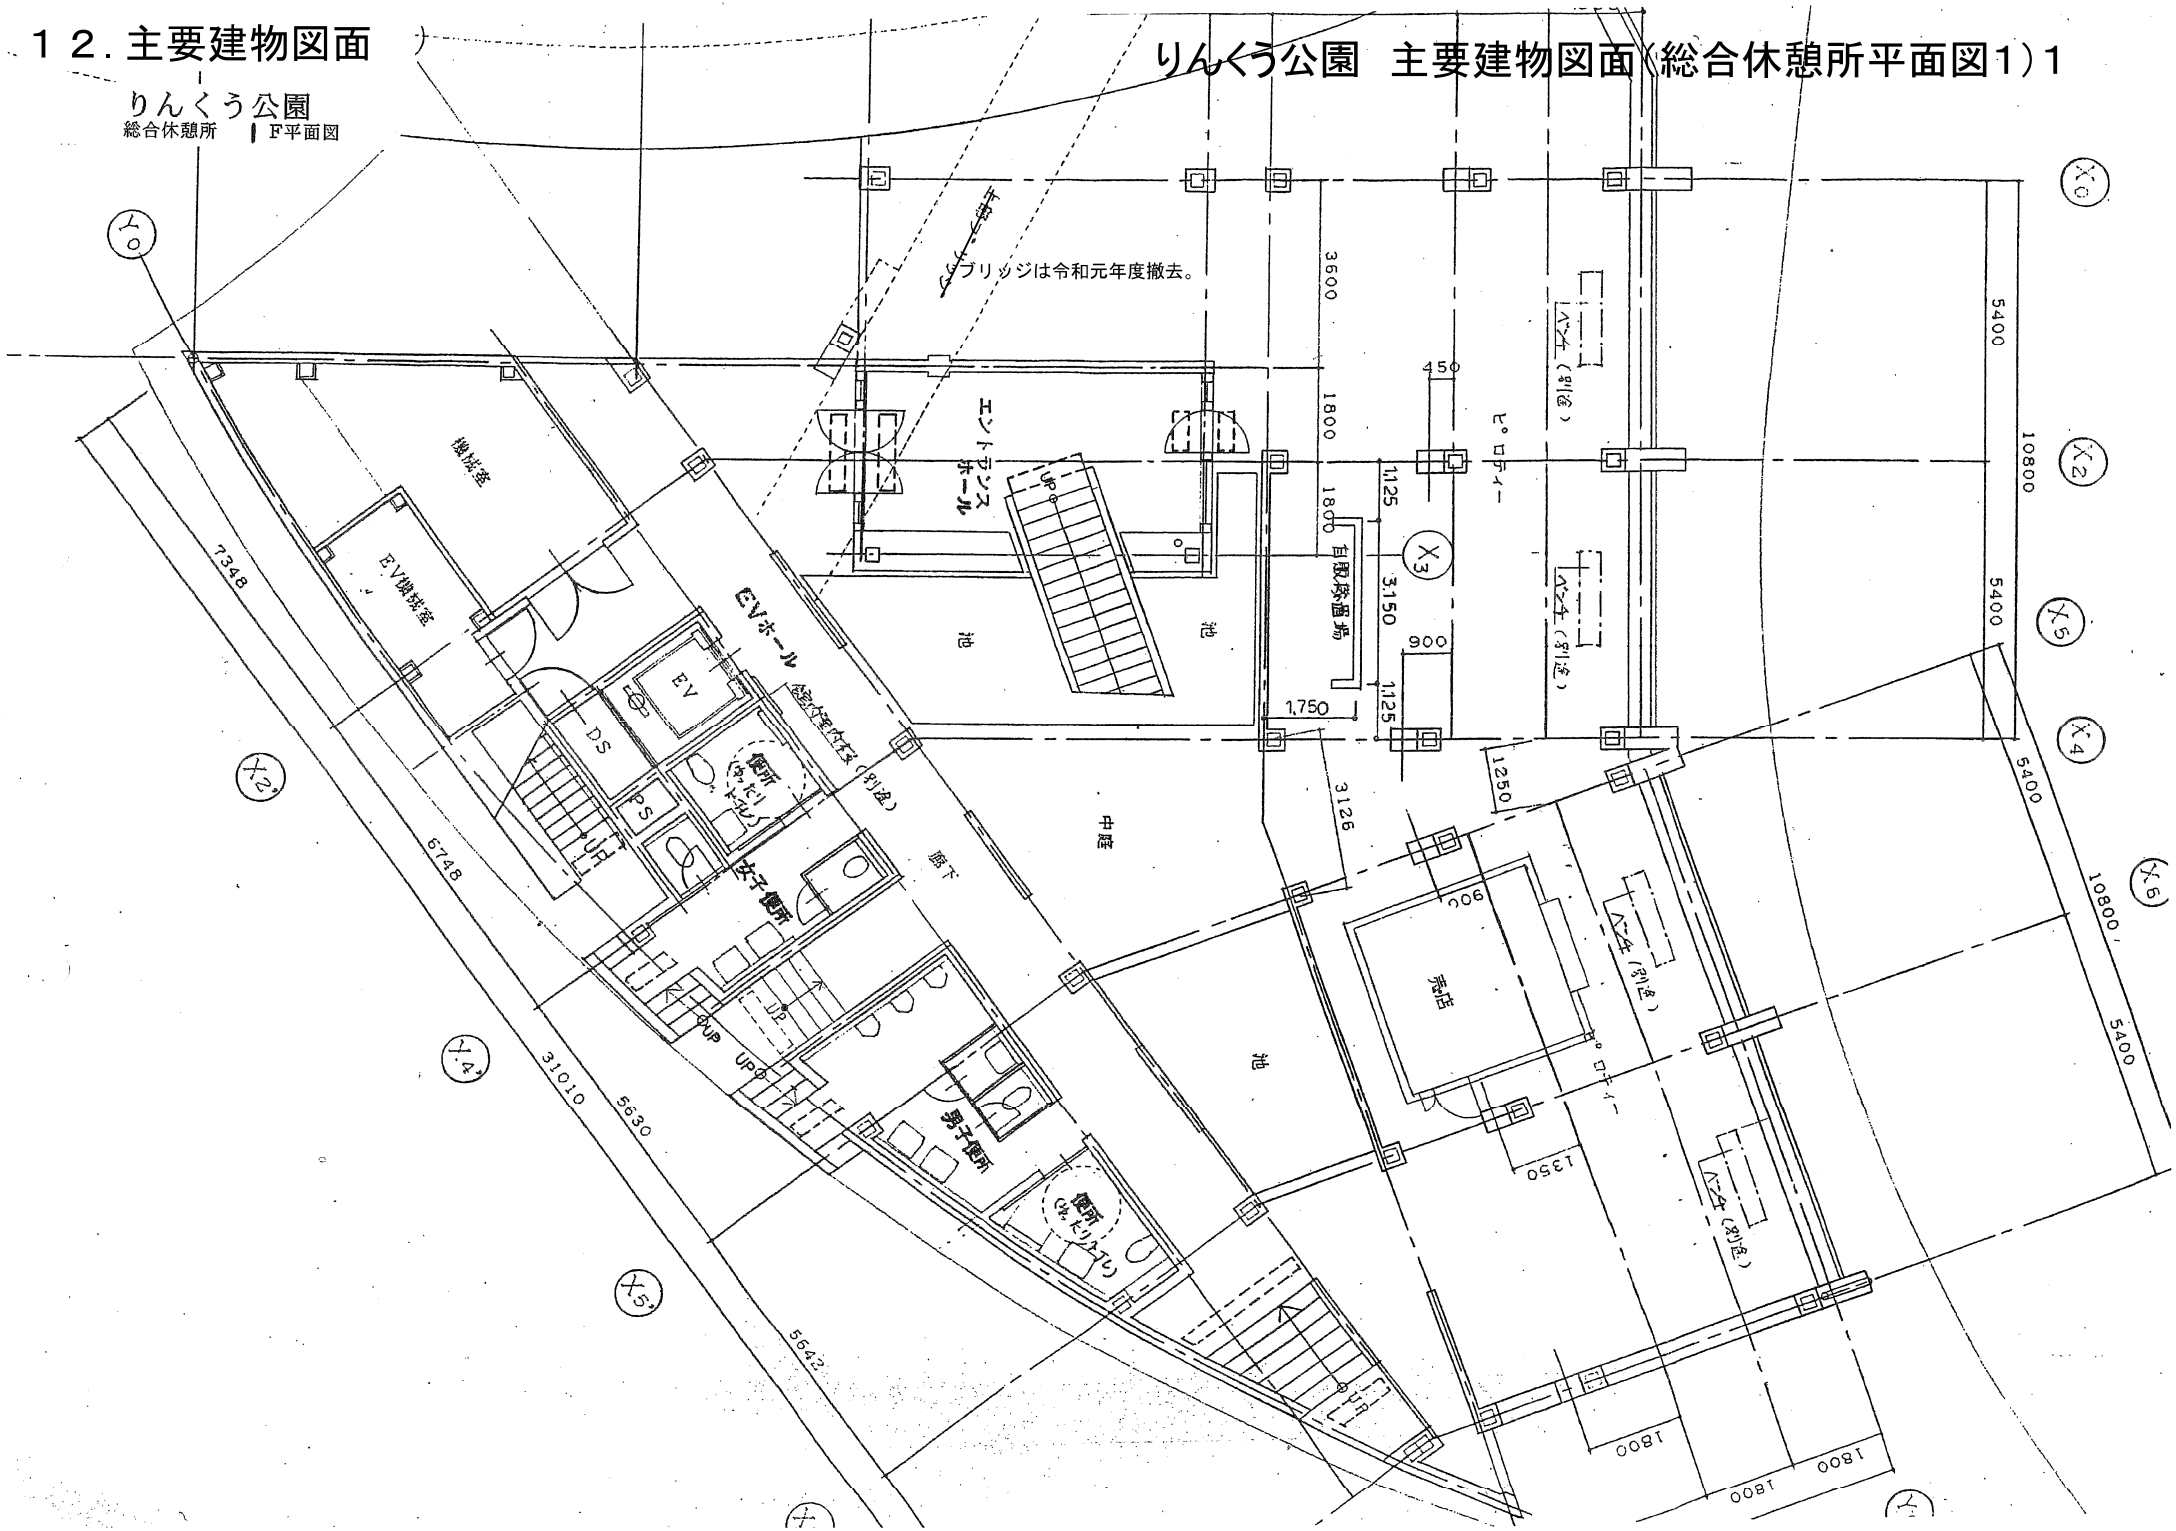


１２．主要建物図面

りんくう公園　主要建物図面（総合休憩所平面図2）2

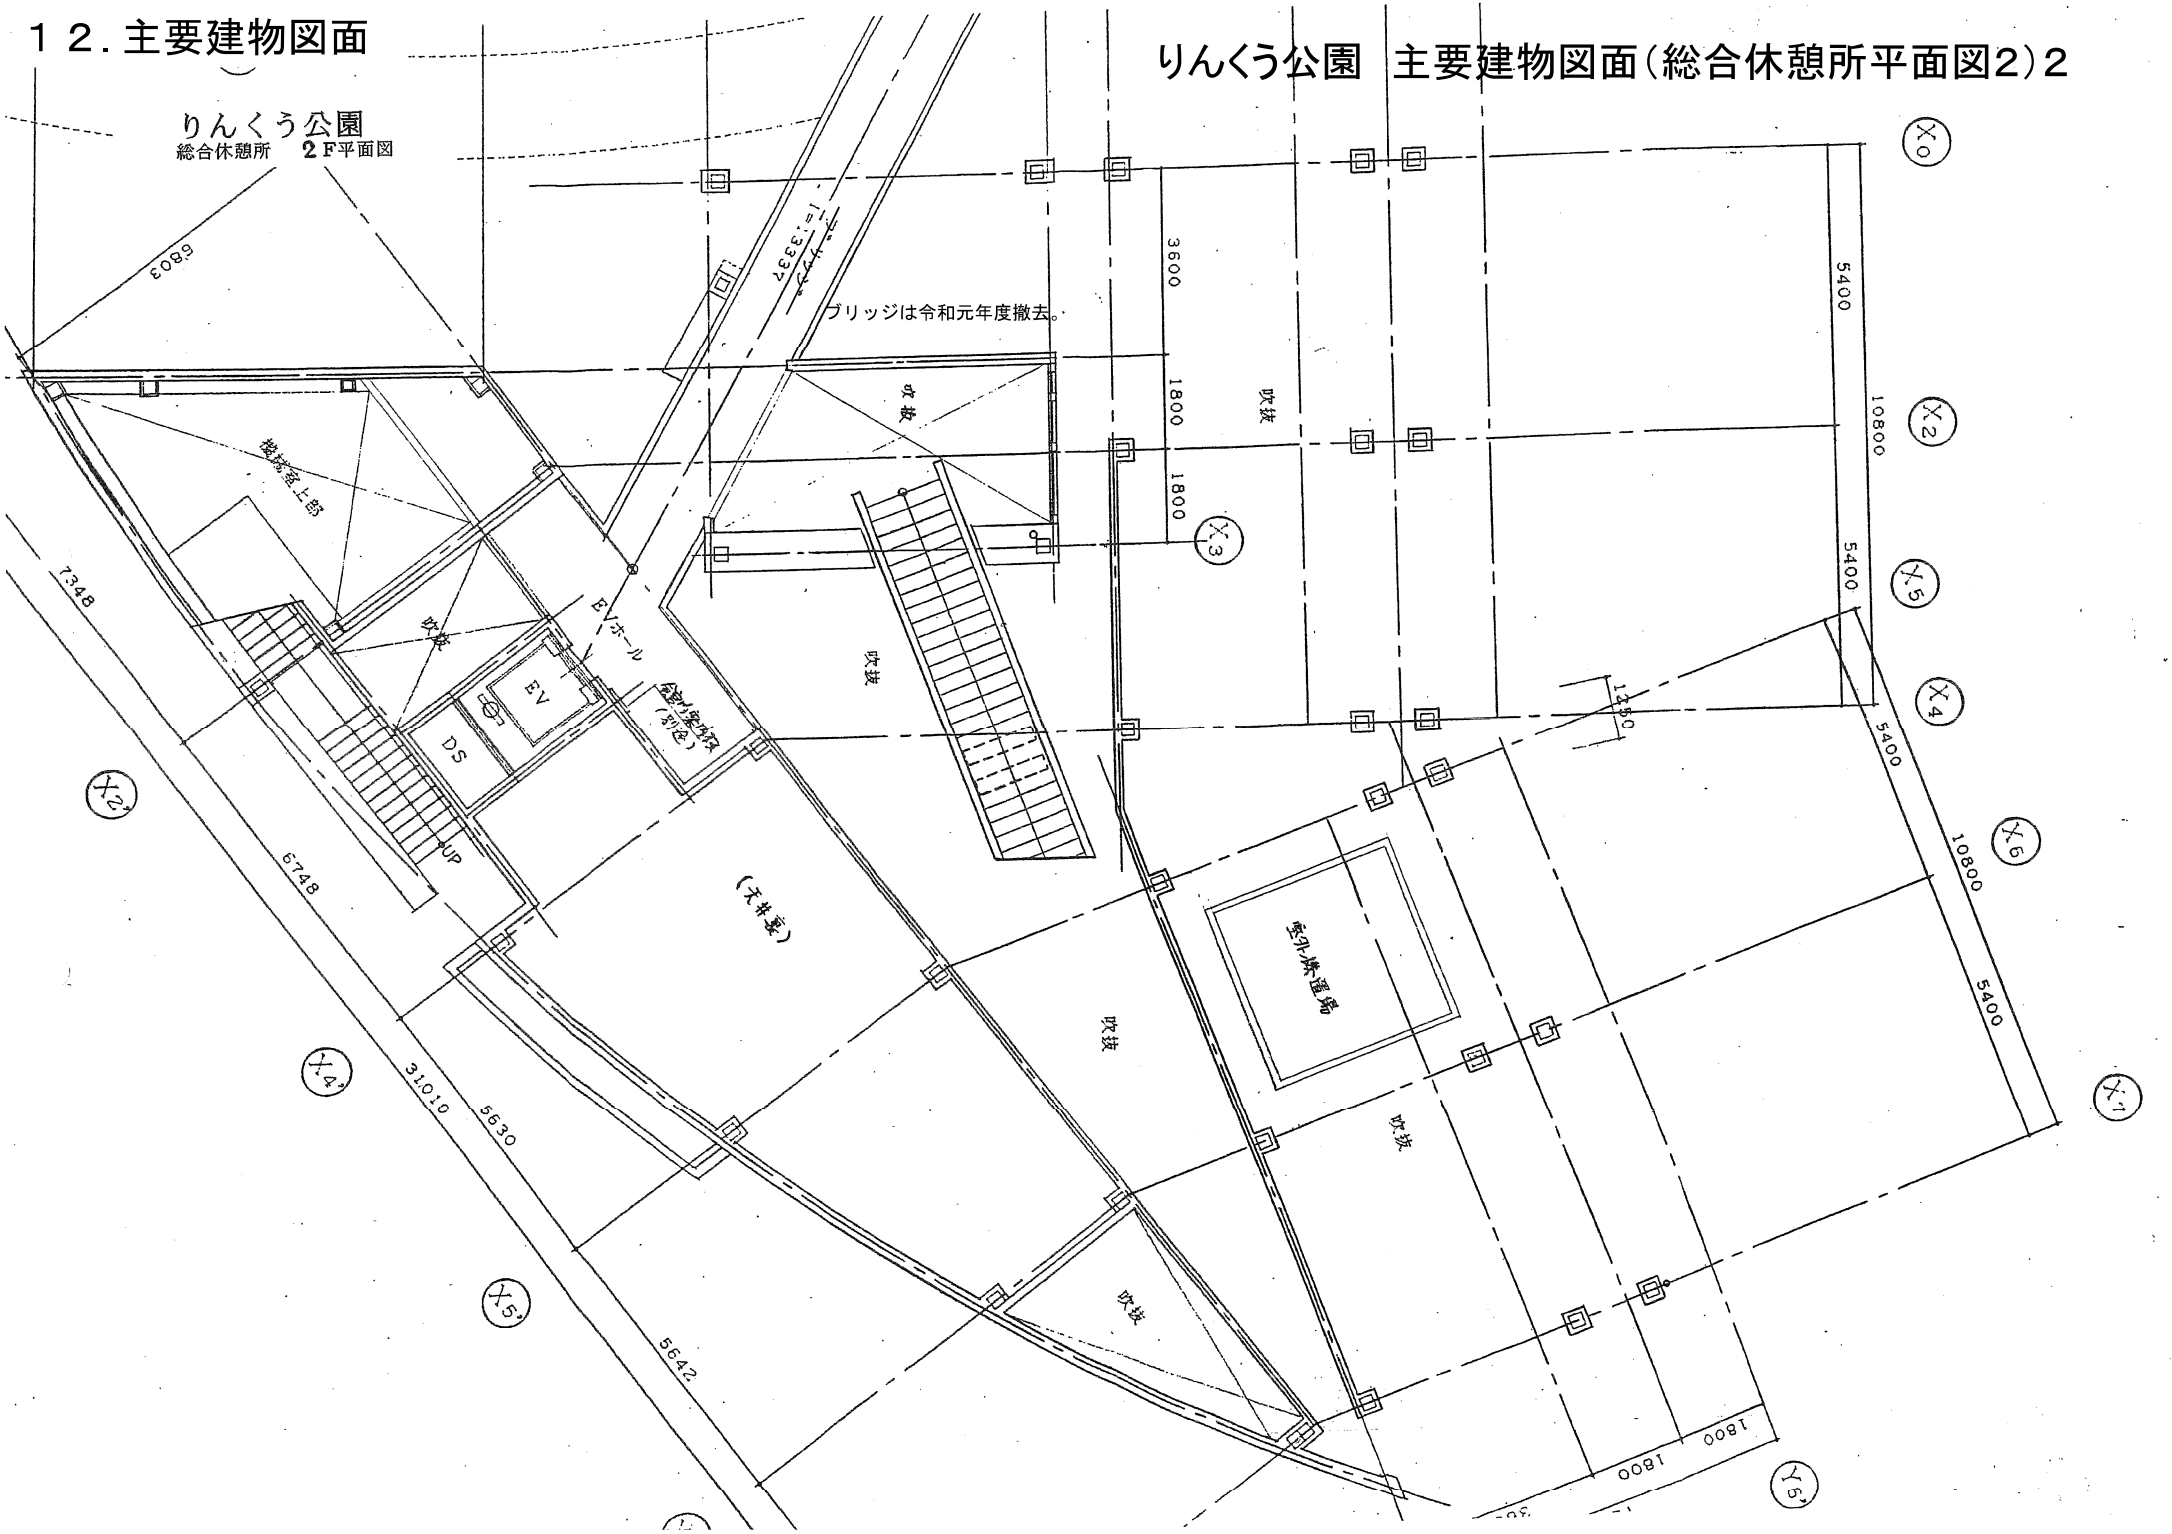


１２．主要建物図面


りんくう公園　主要建物図面（総合休憩所平面図3）3

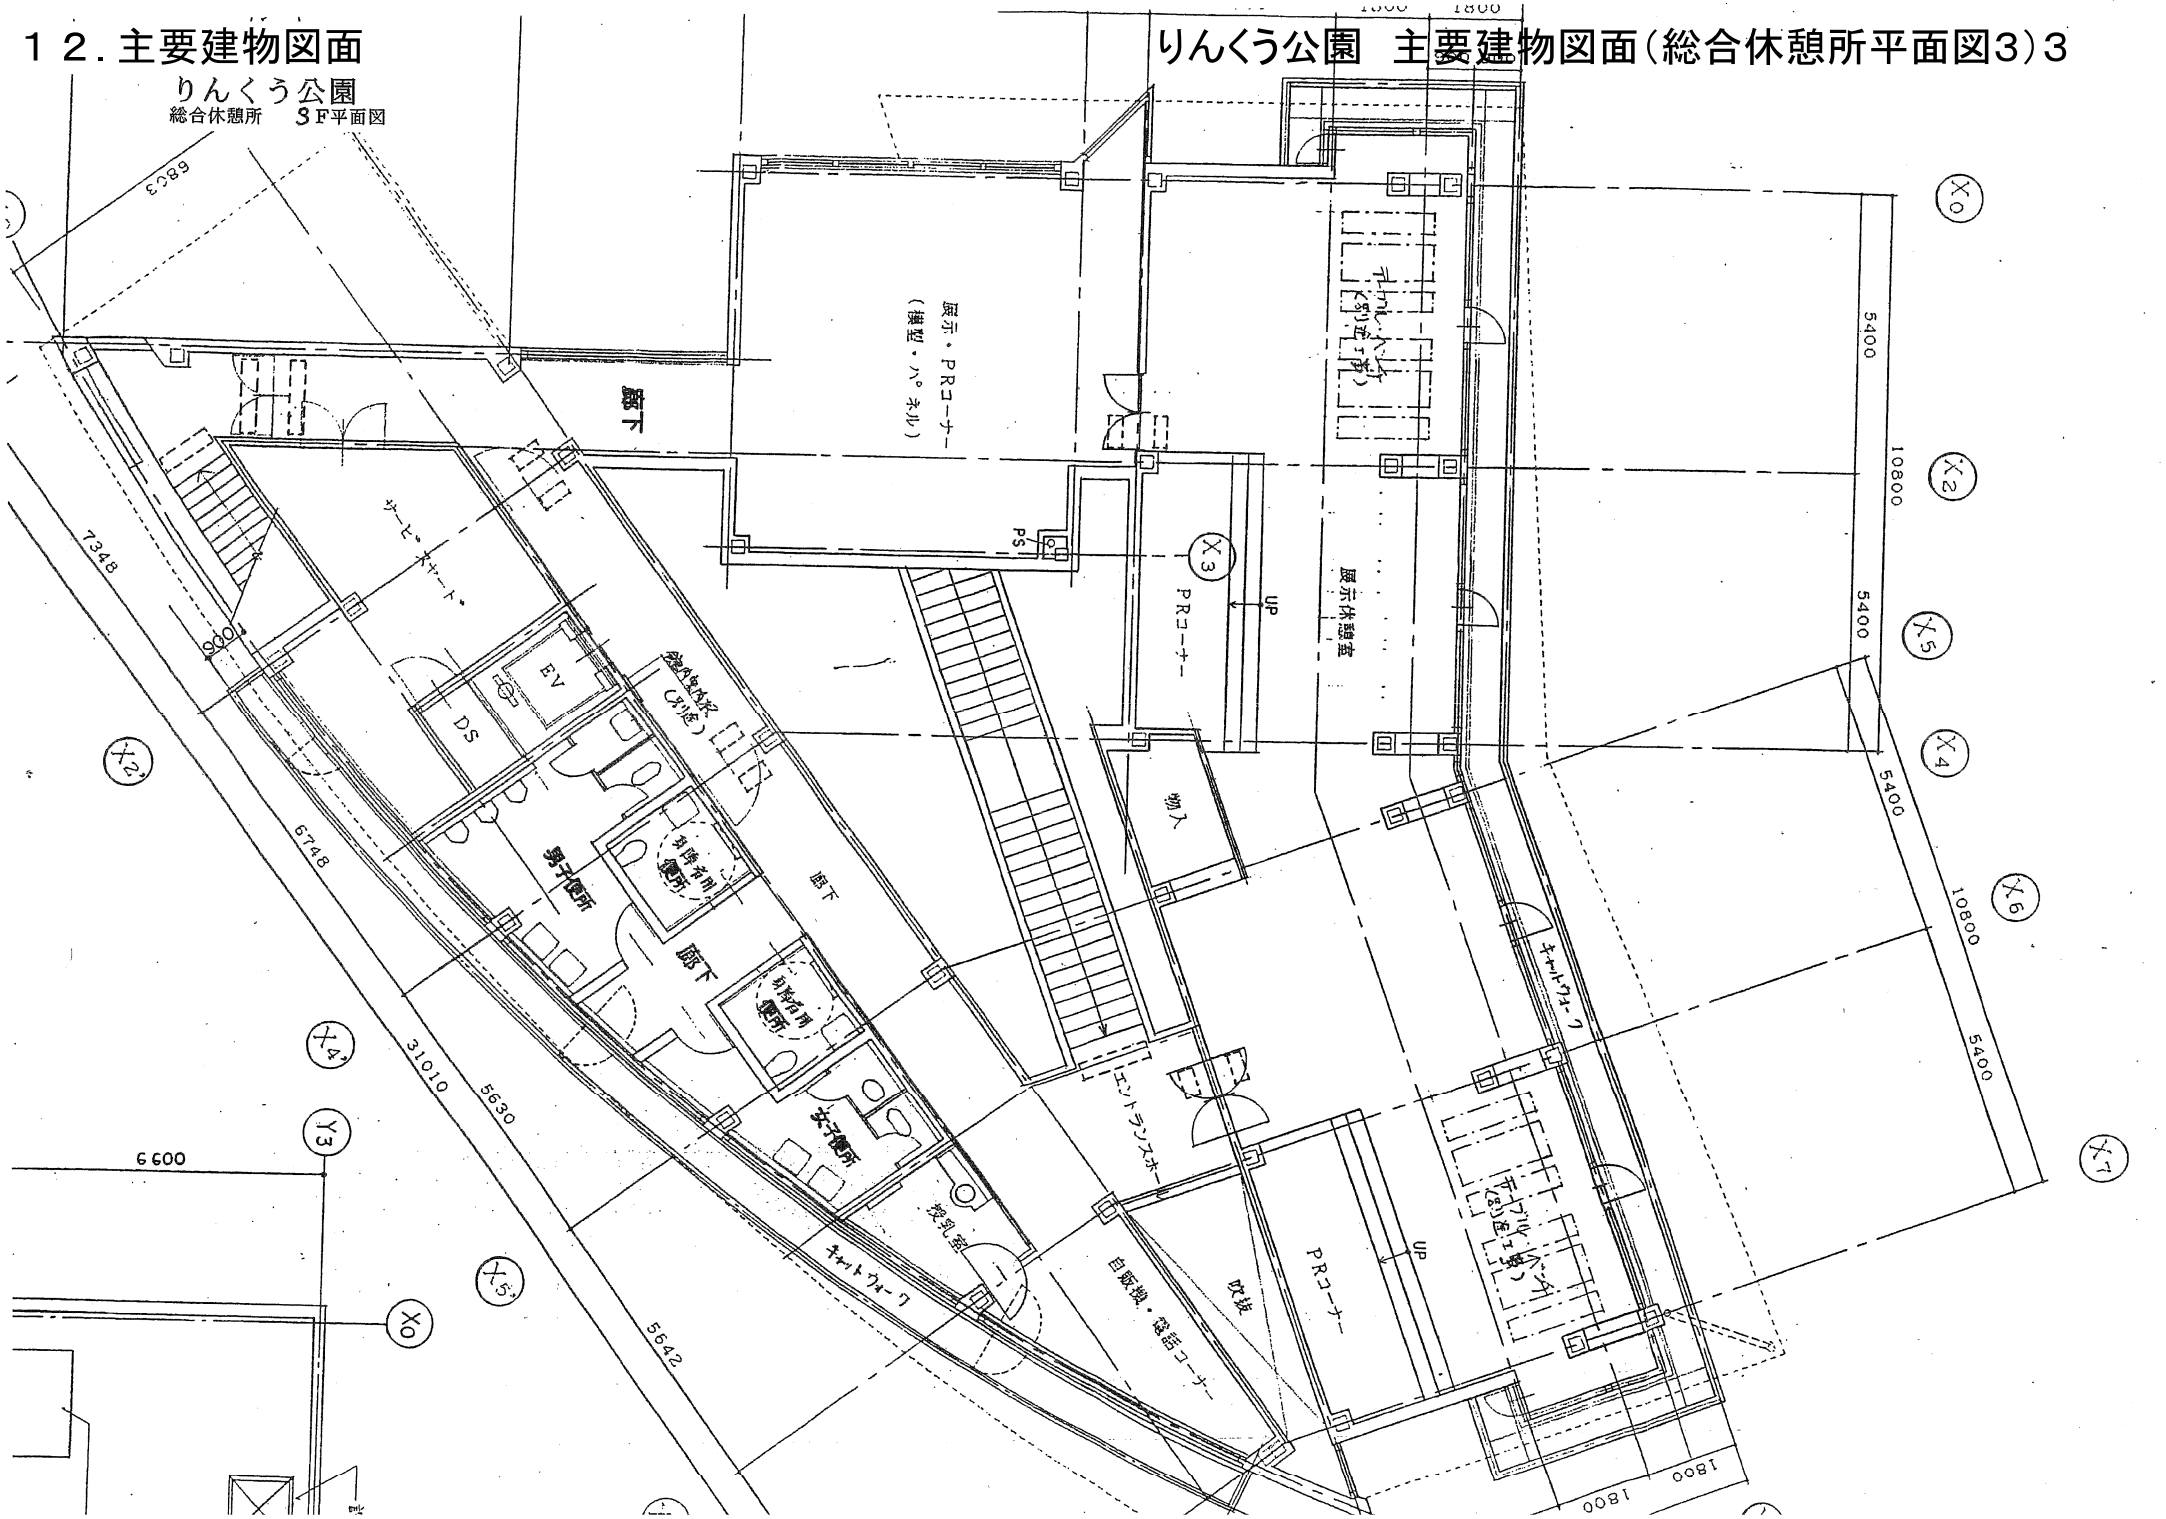

りんくう公園　主要建物図面（総合休憩所立面図1）4

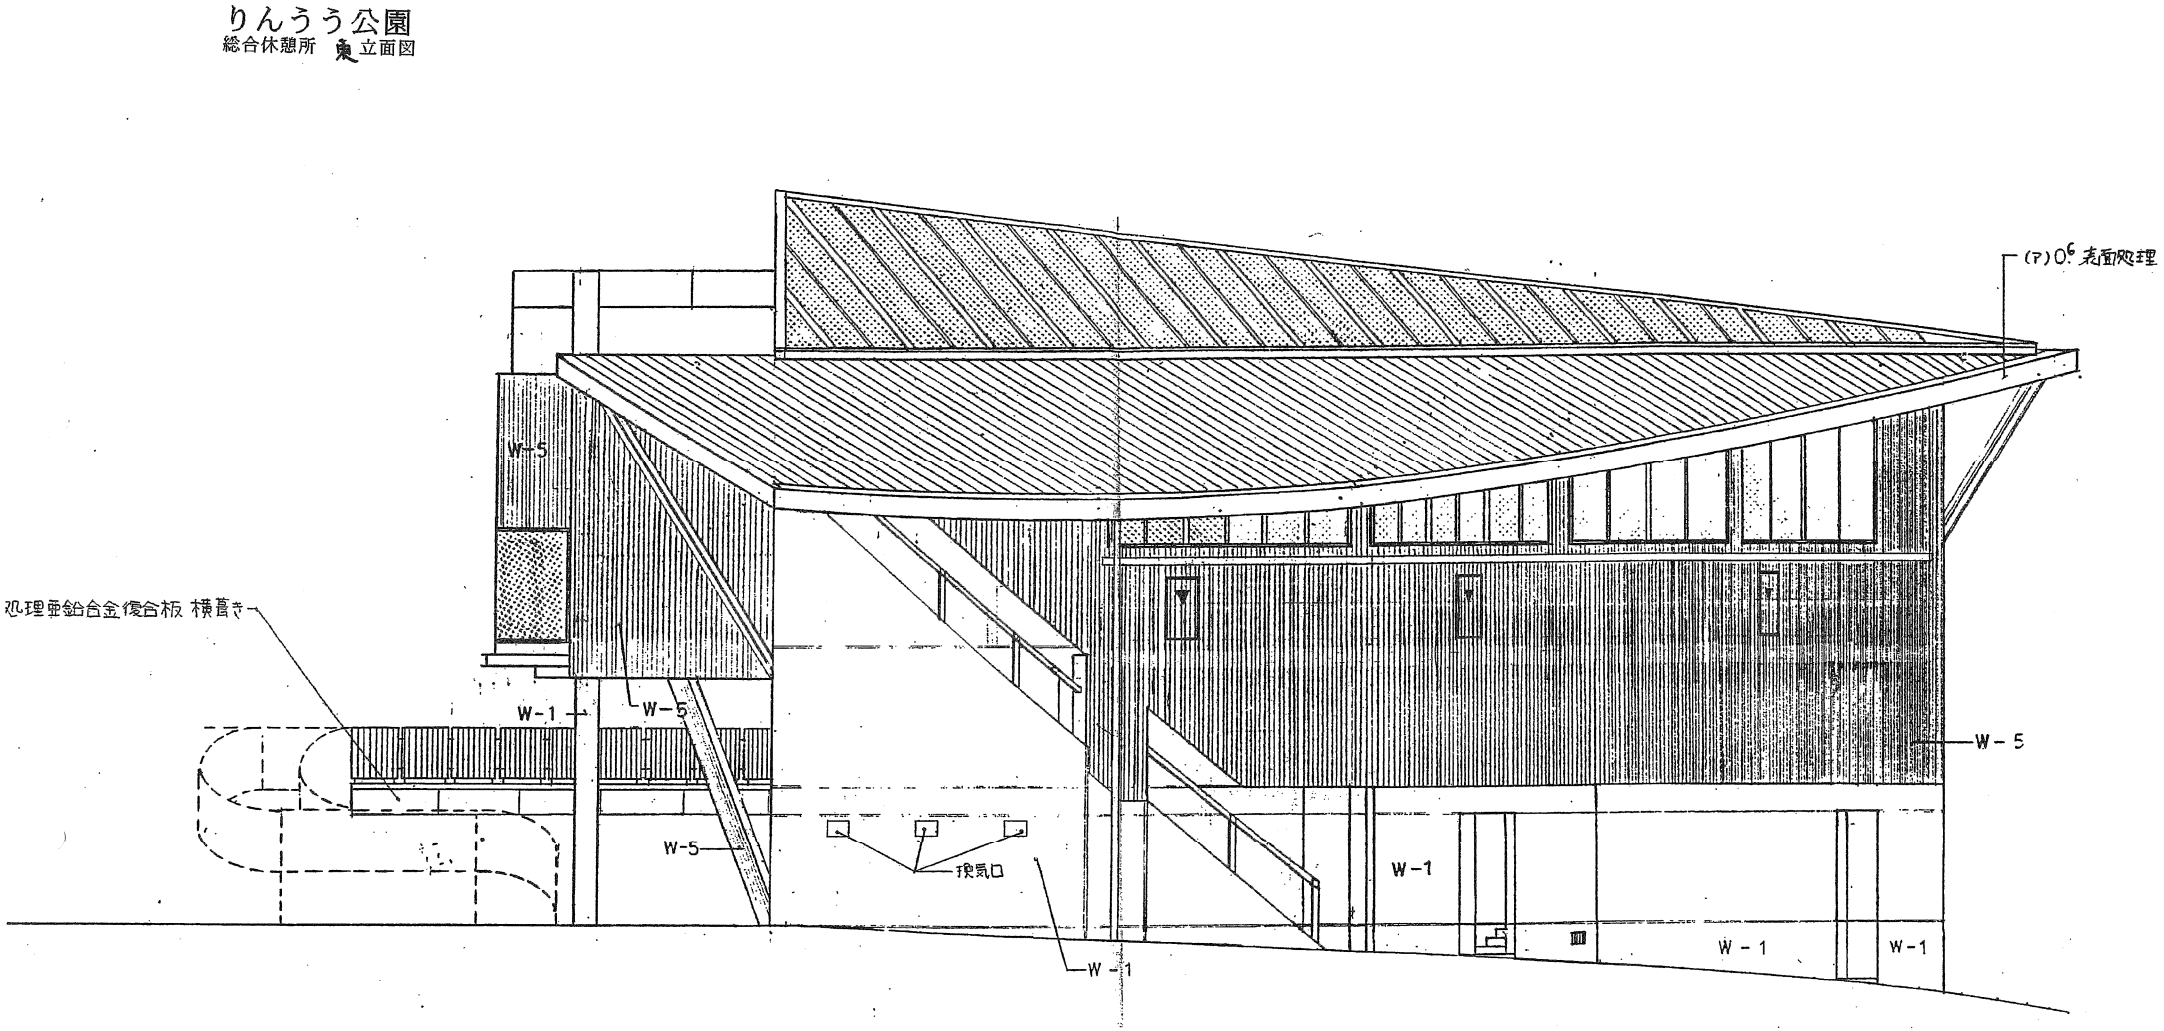


りんくう公園　主要建物図面（総合休憩所立面図2）5

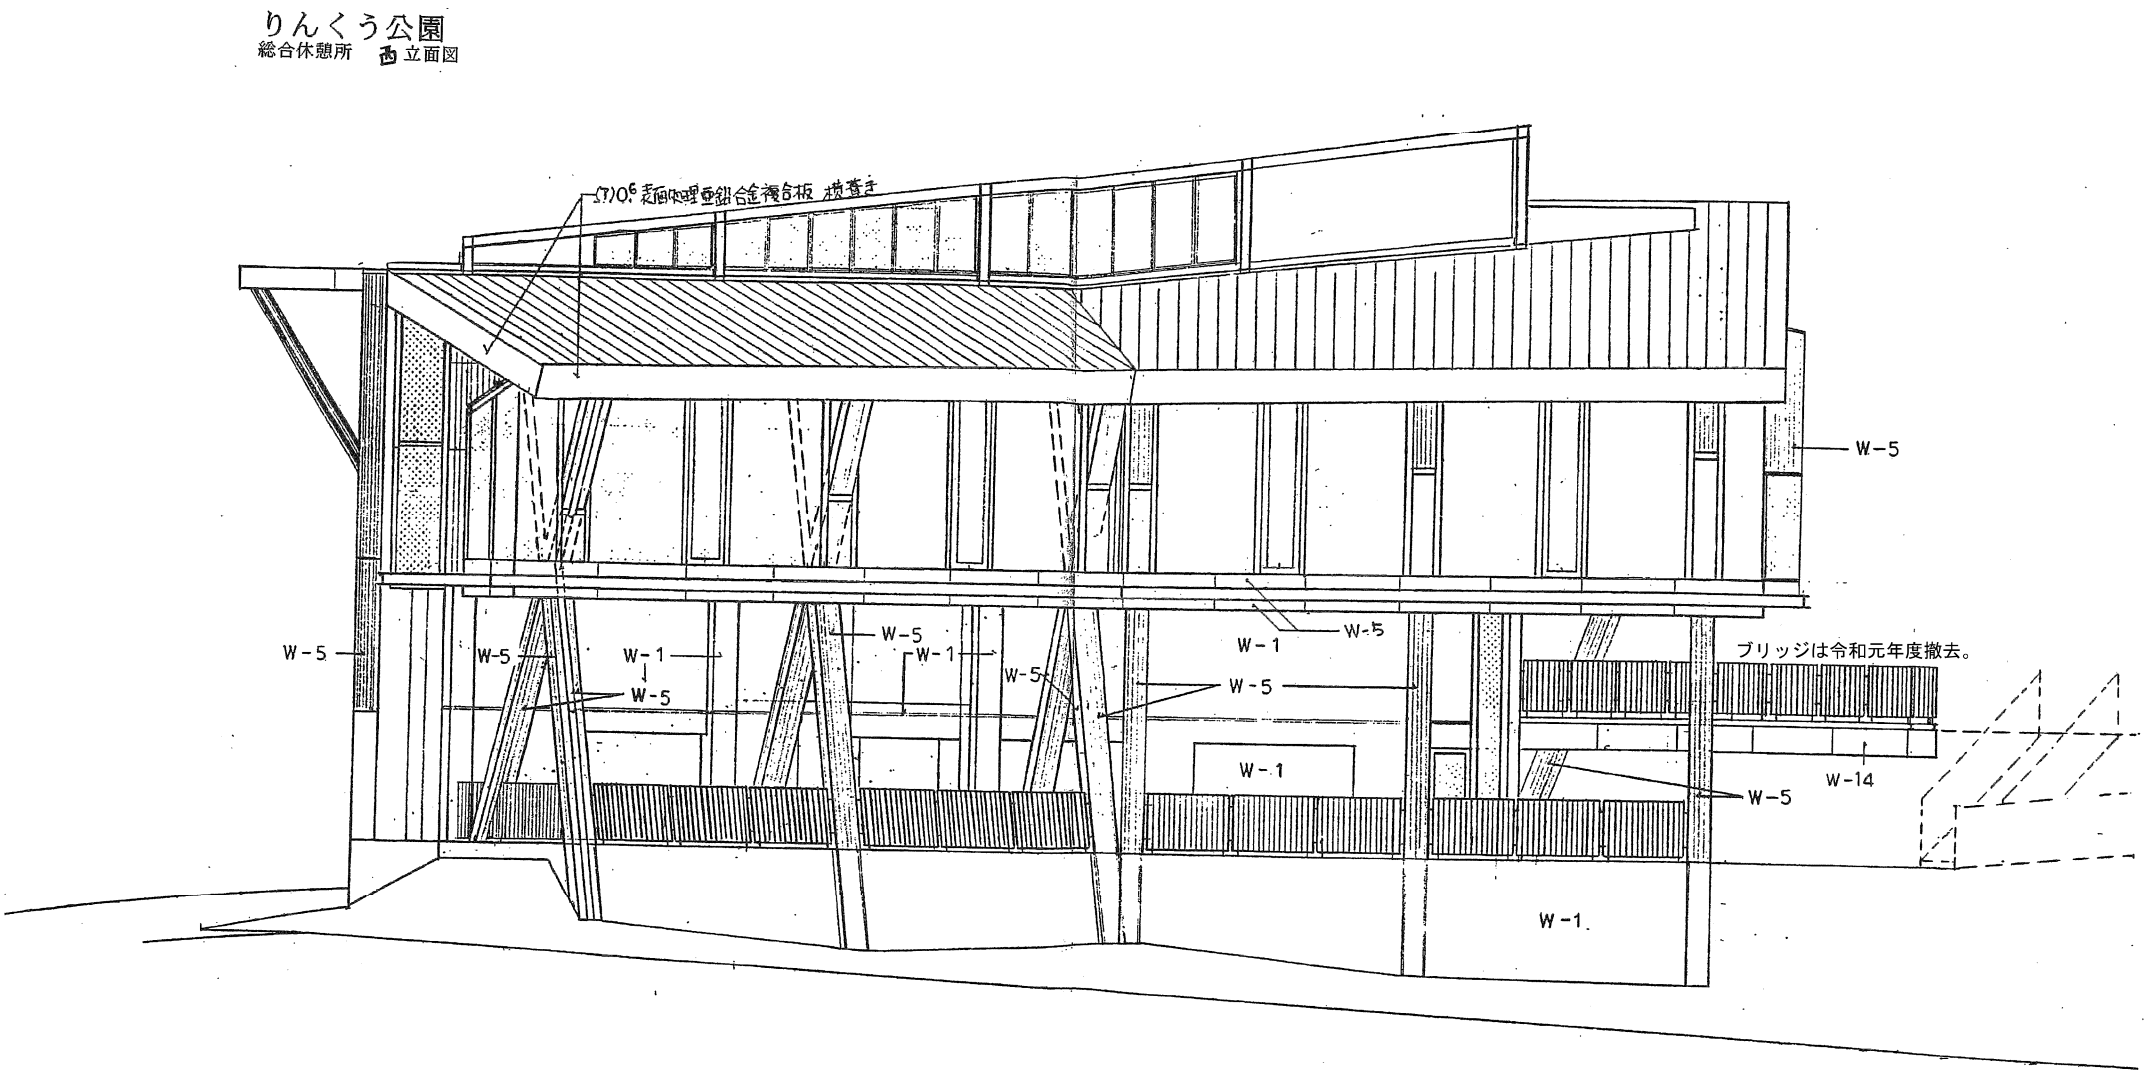


りんくう公園　主要建物図面（総合休憩所立面図3）6

りんくう公園
総合休憩所　南立面図

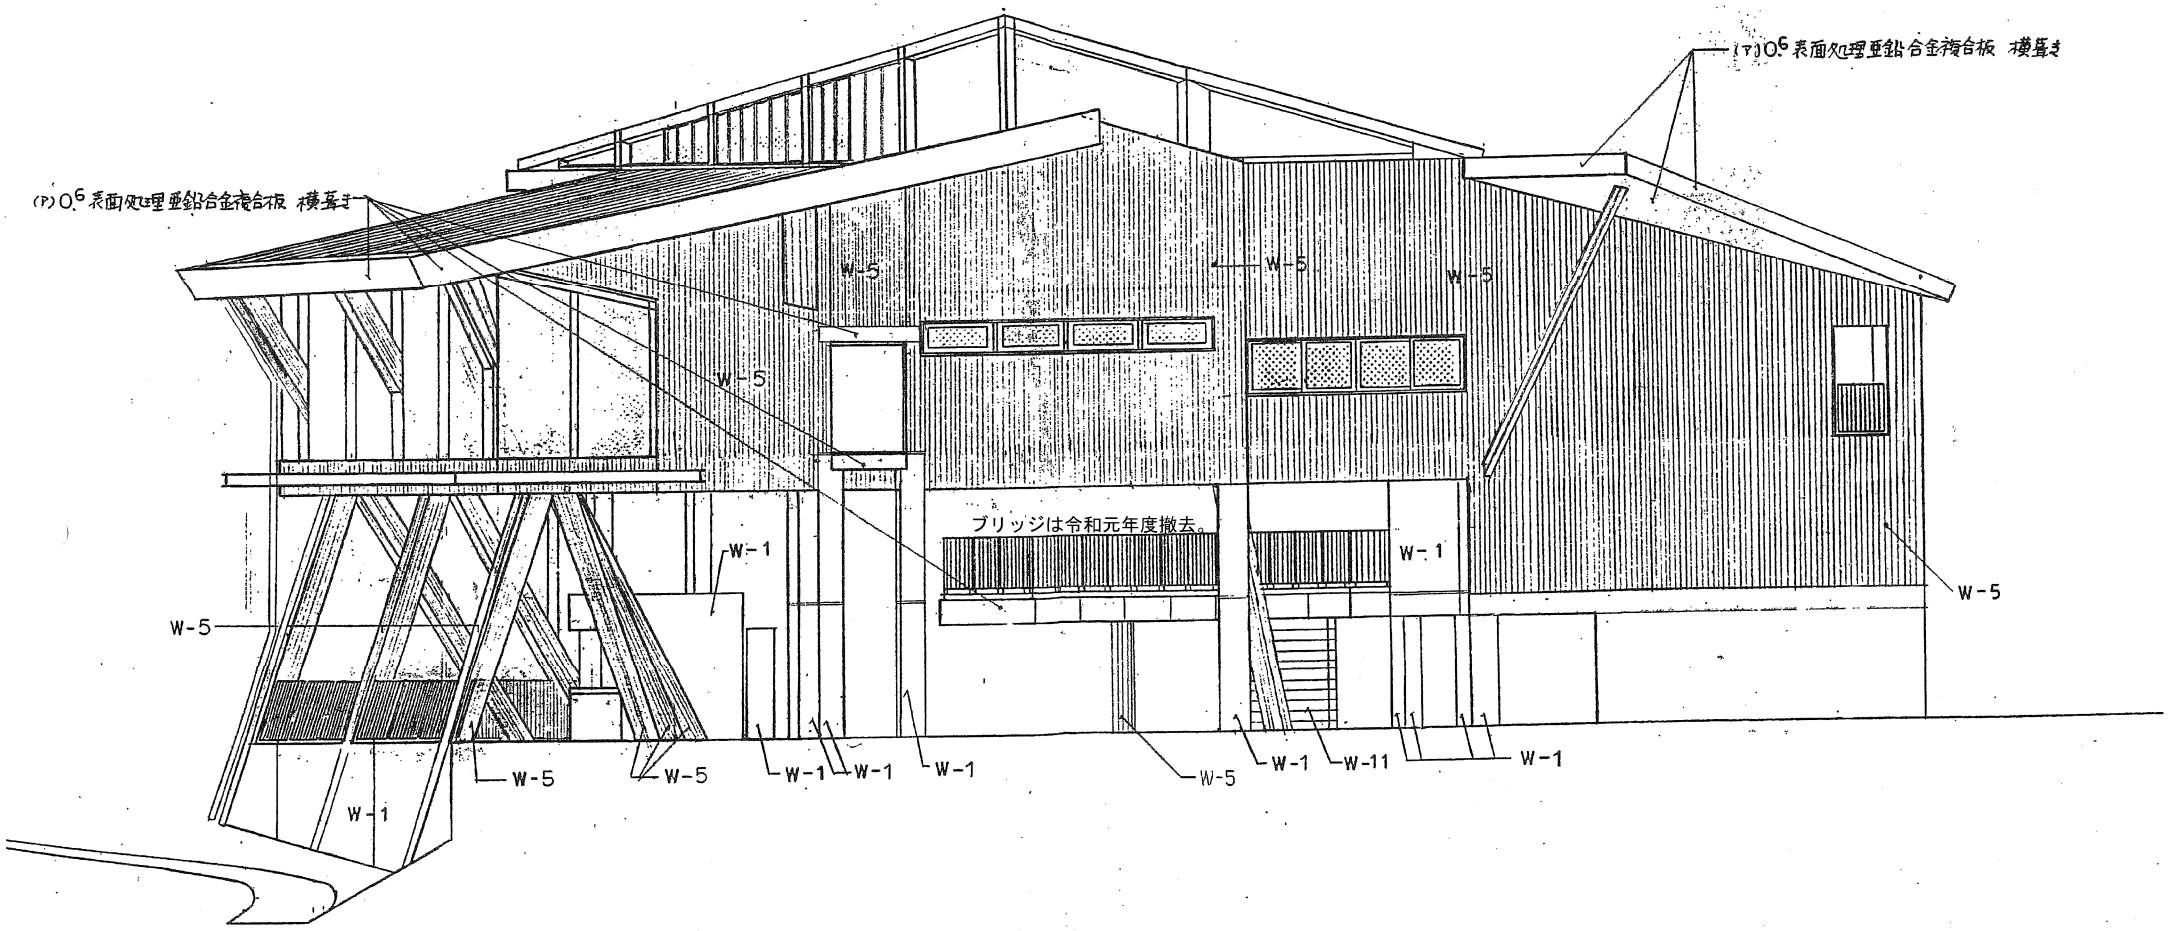

りんくう公園　主要建物図面（総合休憩所立面図4）7

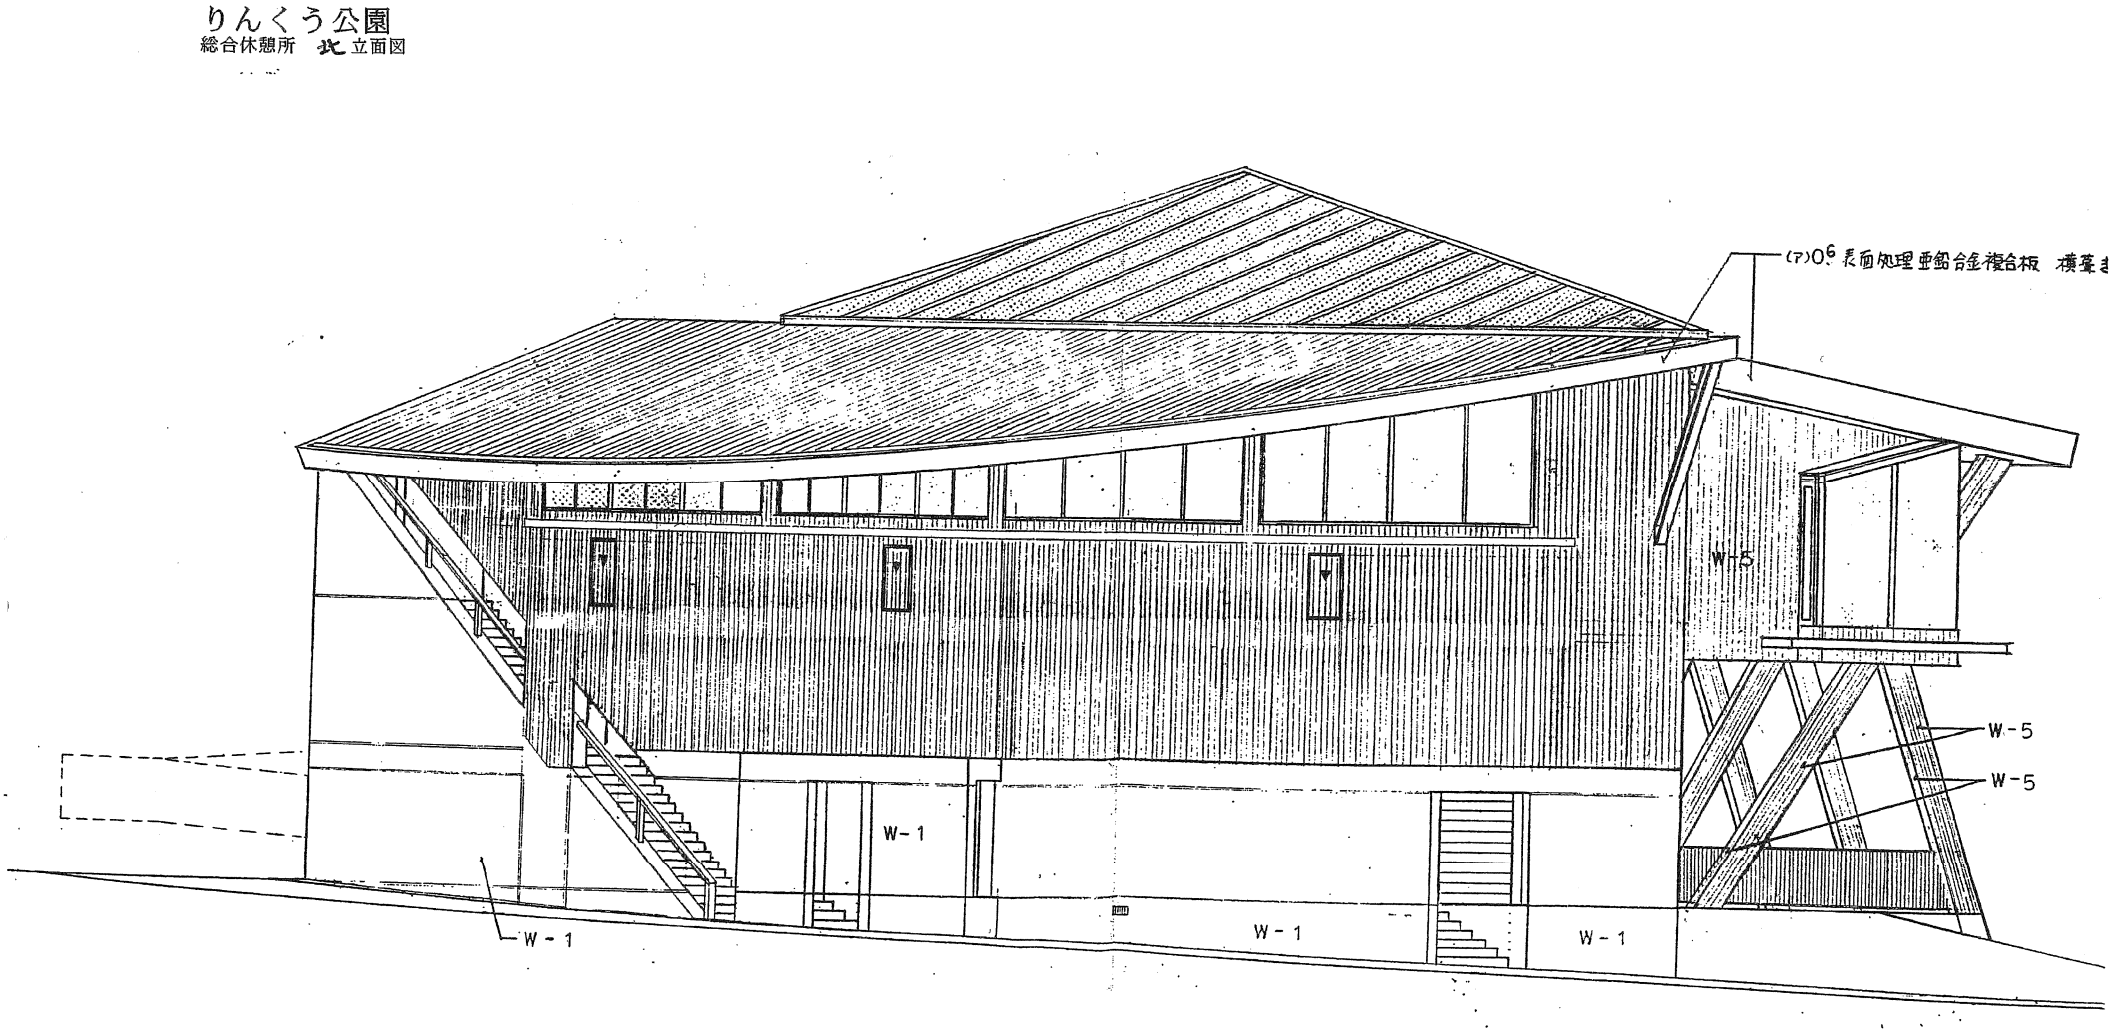

13.受動喫煙防止対策図（禁煙箇所マップ）

