
０１. 開設区域図


S=1:6,000(A3)


0　50　100　200(m)

記　号	名　称
	既存開設区域

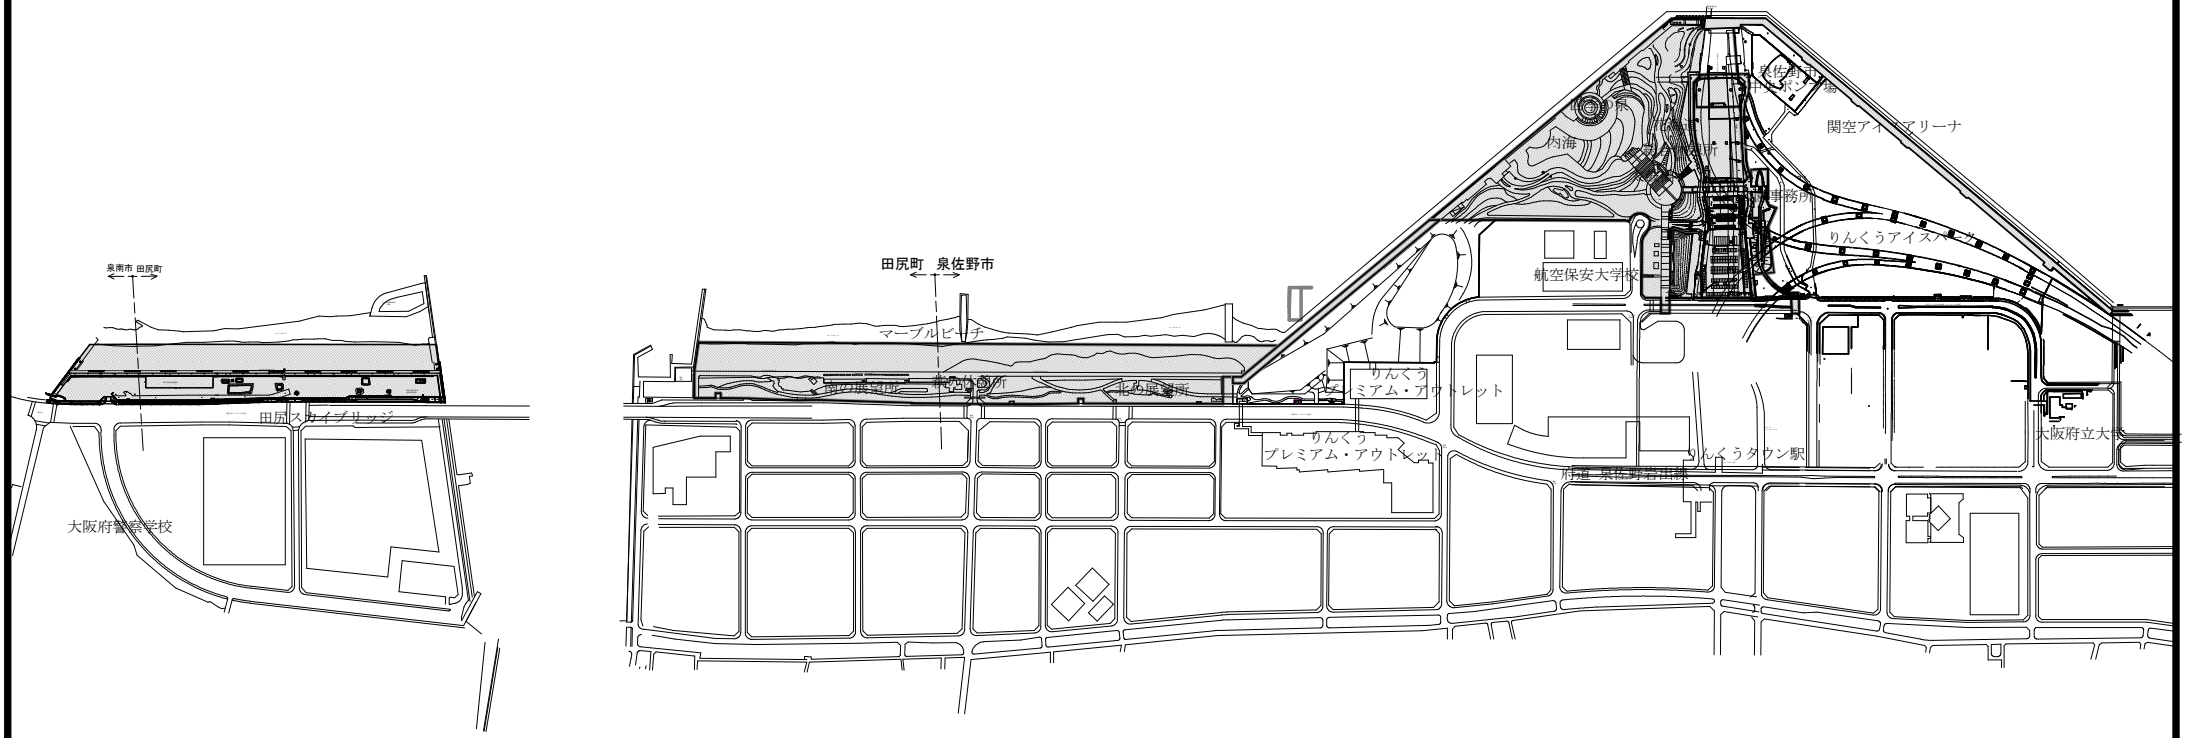

０２.便益施設現況図

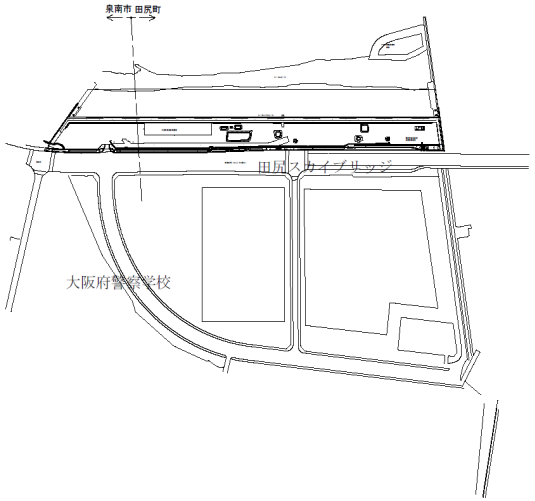

泉南市 田尻町
田尻スカイブリッジ
大阪府警察学校

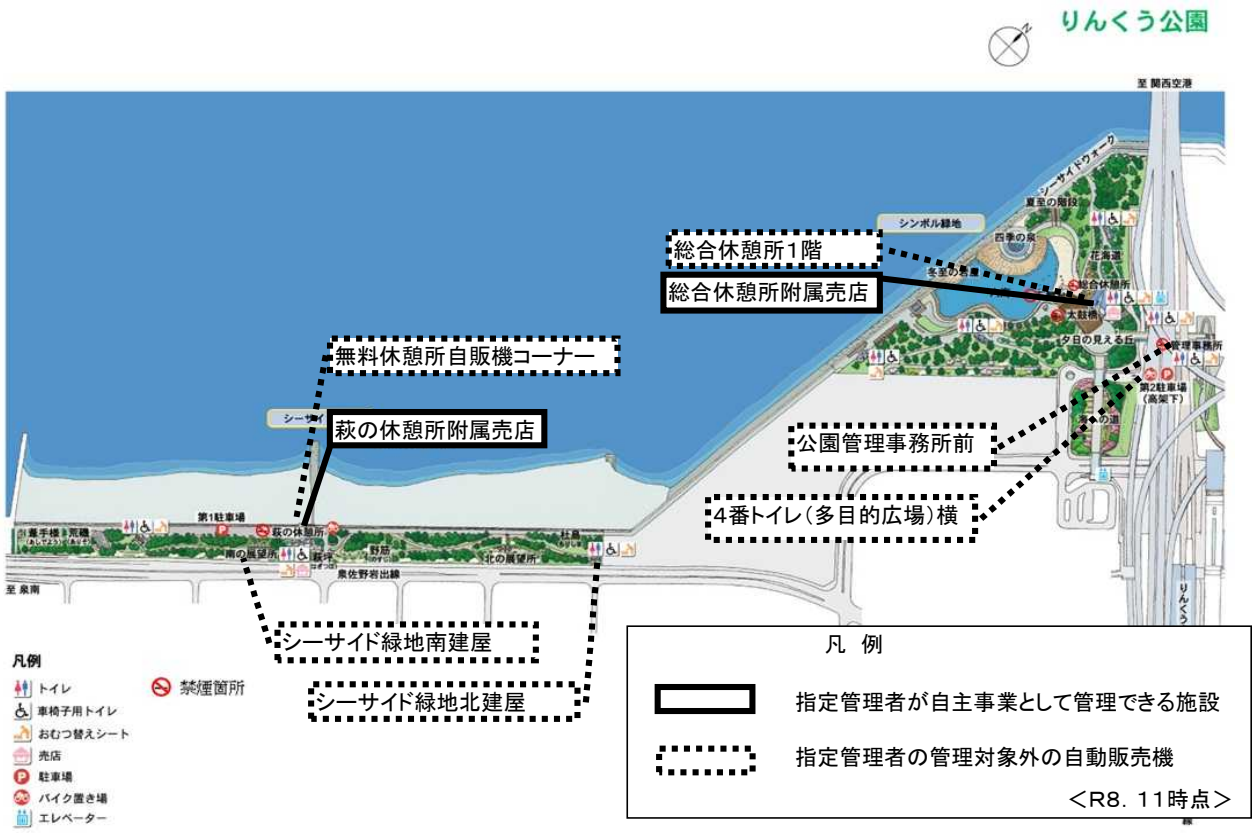

りんくう公園
至 関西空港
シーサイドウォーク
夏至の階段
シンボル緑地
四季の泉
花海道
冬至の径
総合休憩所
太鼓橋
夕日の見える丘
管理事務所
第2駐車場
（高架下）
りんくう
総合休憩所1階
総合休憩所附属売店
無料休憩所自販機コーナー
萩の休憩所附属売店
公園管理事務所前
4番トイレ（多目的広場）横
第1駐車場
萩の休憩所
南の展望所
野鳥
北の展望所
泉佐野岩出線
至 泉南
シーサイド緑地南建屋
シーサイド緑地北建屋
凡例
トイレ
車椅子用トイレ
おむつ替えシート
売店
駐車場
バイク置き場
エレベーター
禁煙箇所
凡 例
指定管理者が自主事業として管理できる施設
指定管理者の管理対象外の自動販売機
＜R8．11時点＞


０３．清掃区域図

園内清掃B

園内清掃C

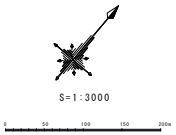

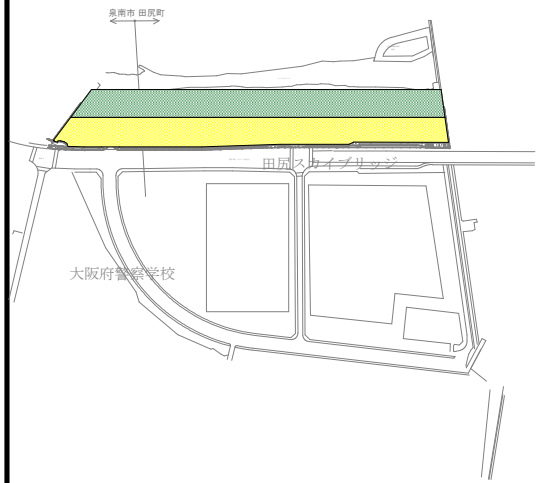


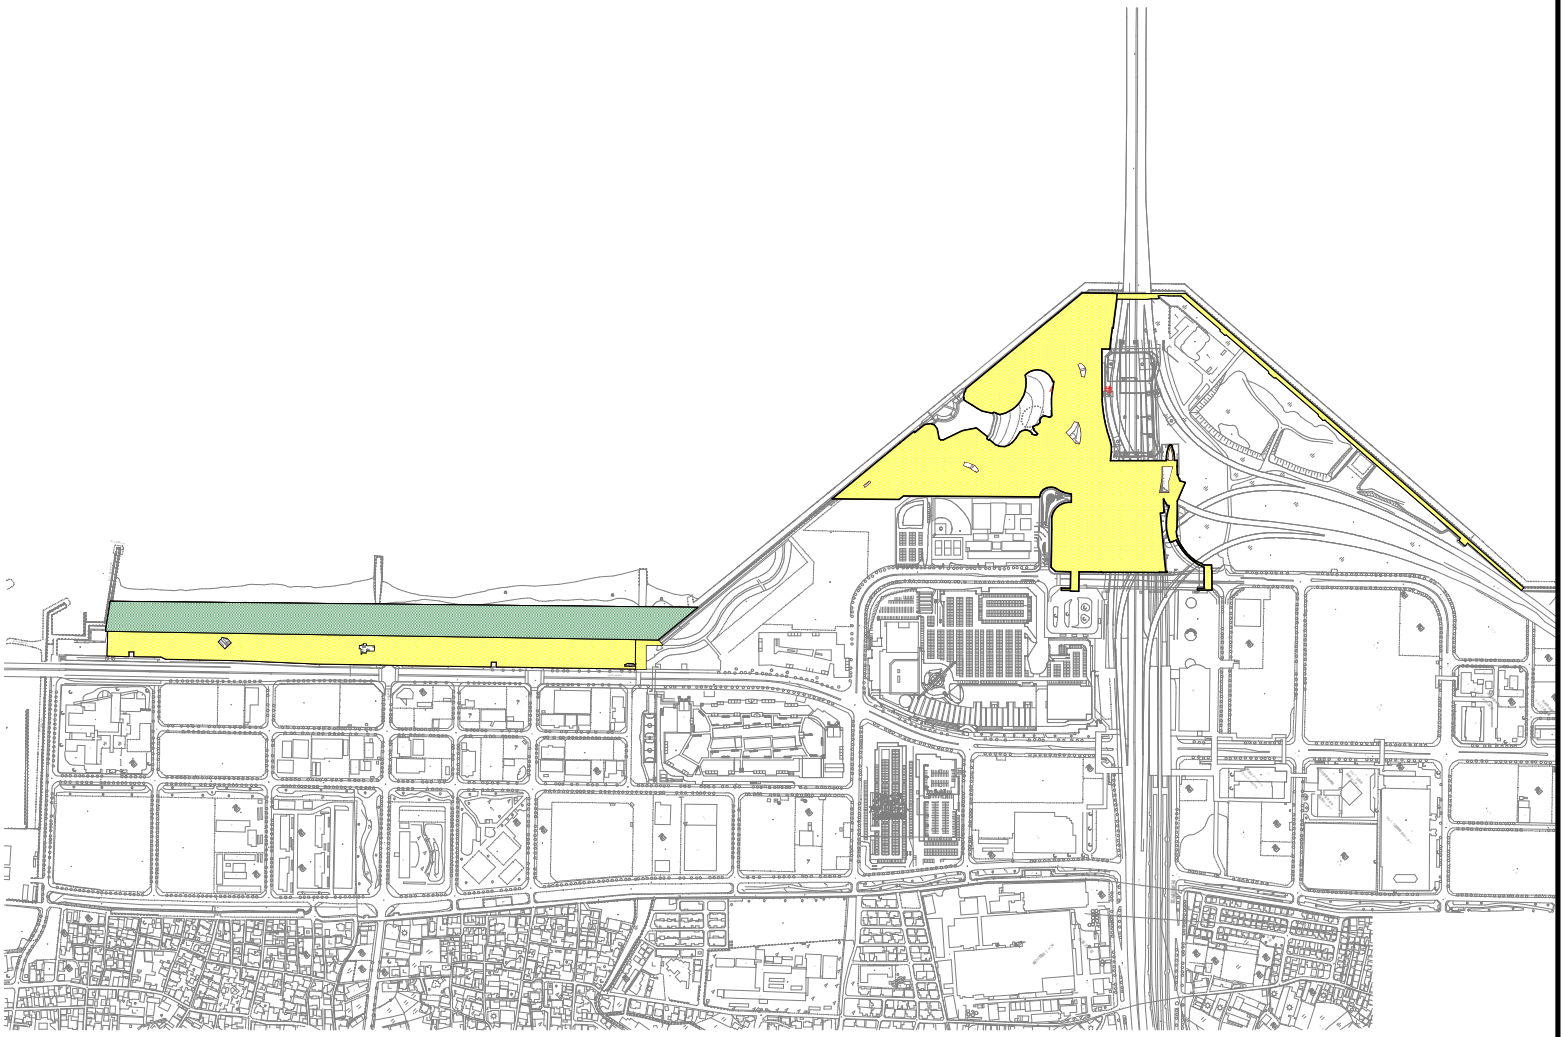


０４．便所清掃区域図


便所清掃A

S=1:3000

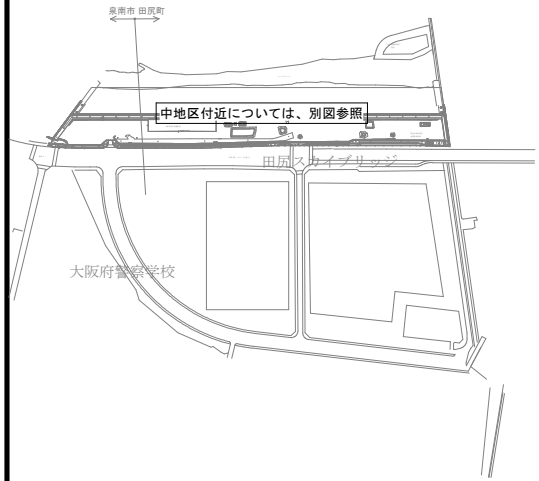

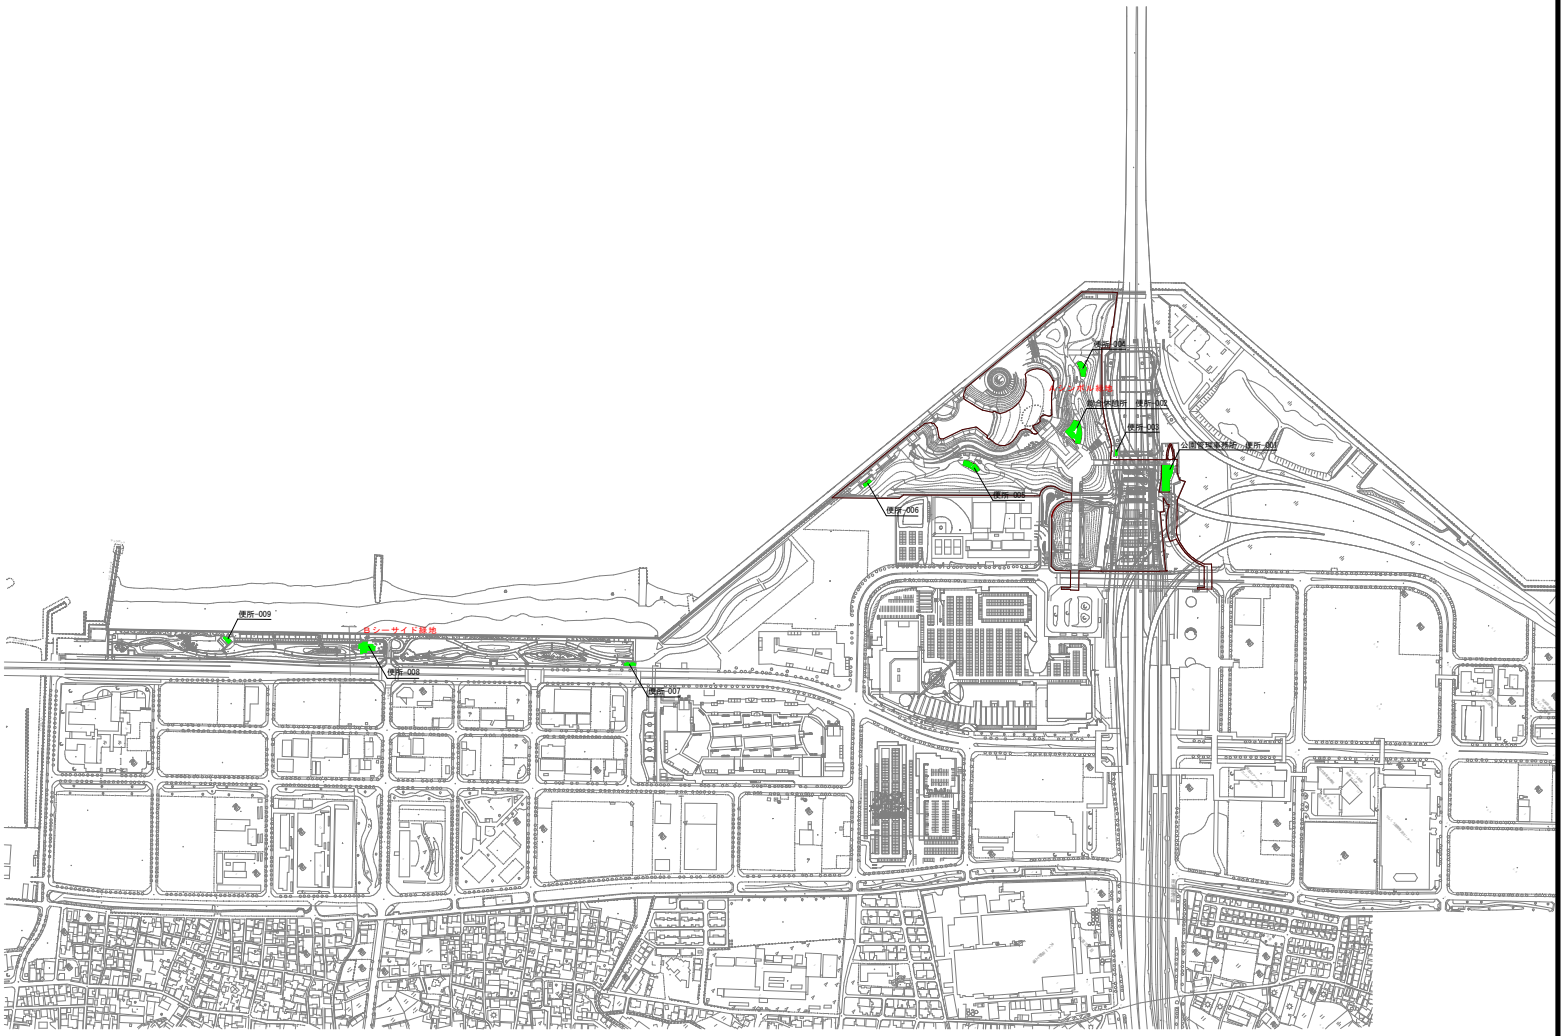


０４.便所清掃区域図（別図）

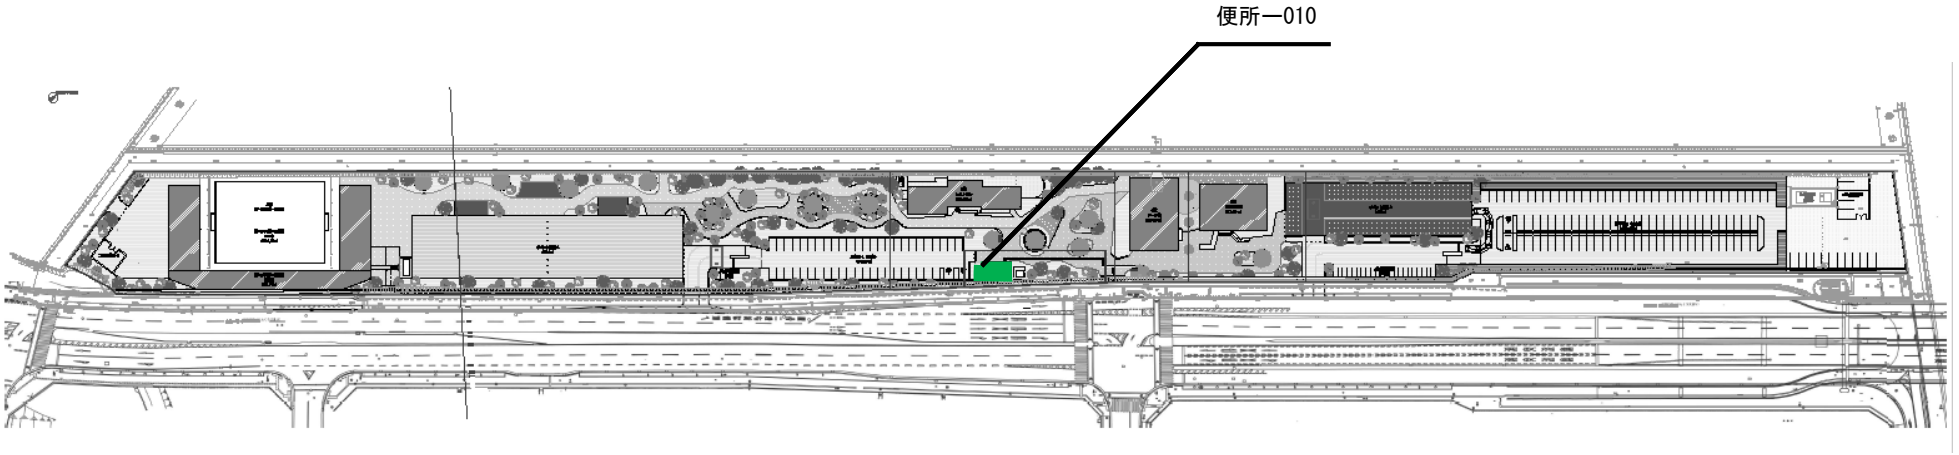


０５．除草区域図

除草C

S=1:3000

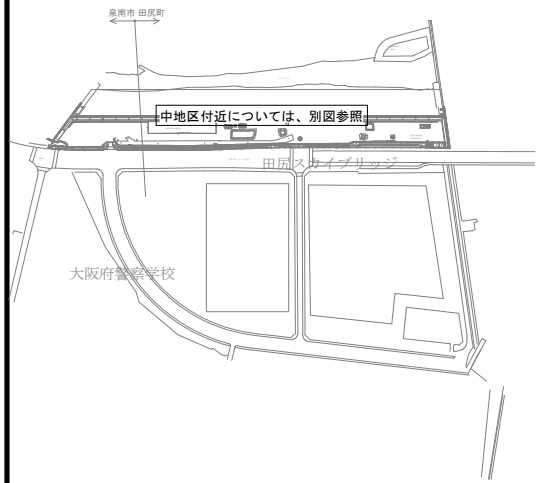


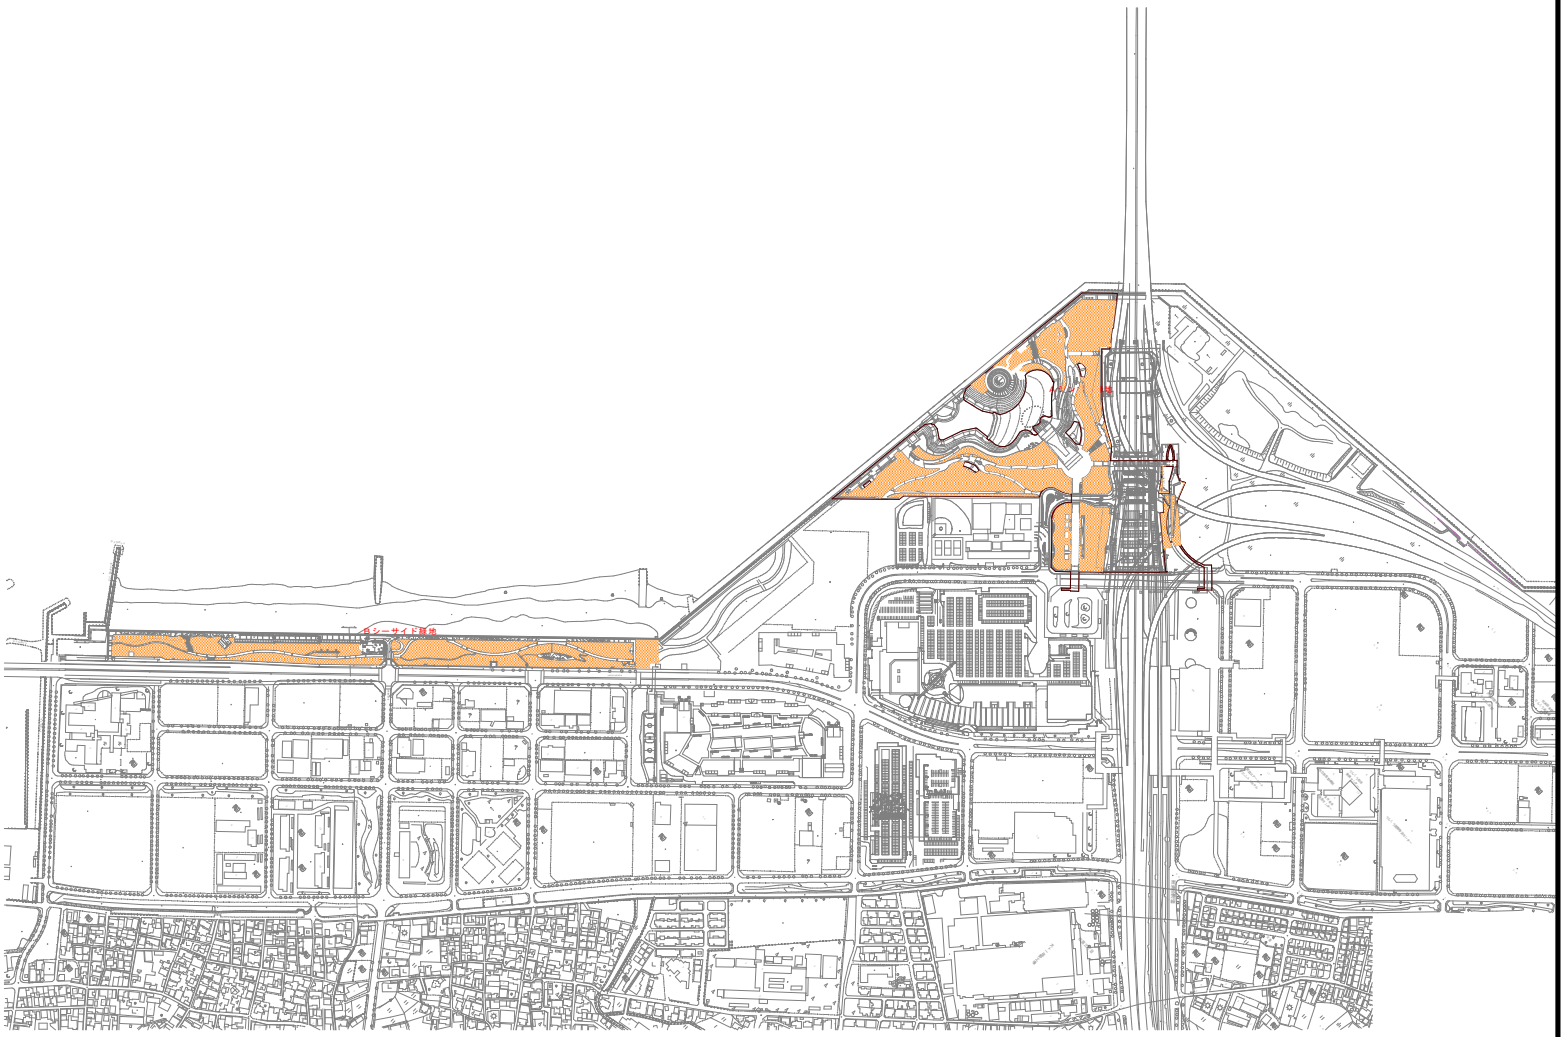

０５.除草区域図（別図）

除草C

ただし、施設、園路は除く

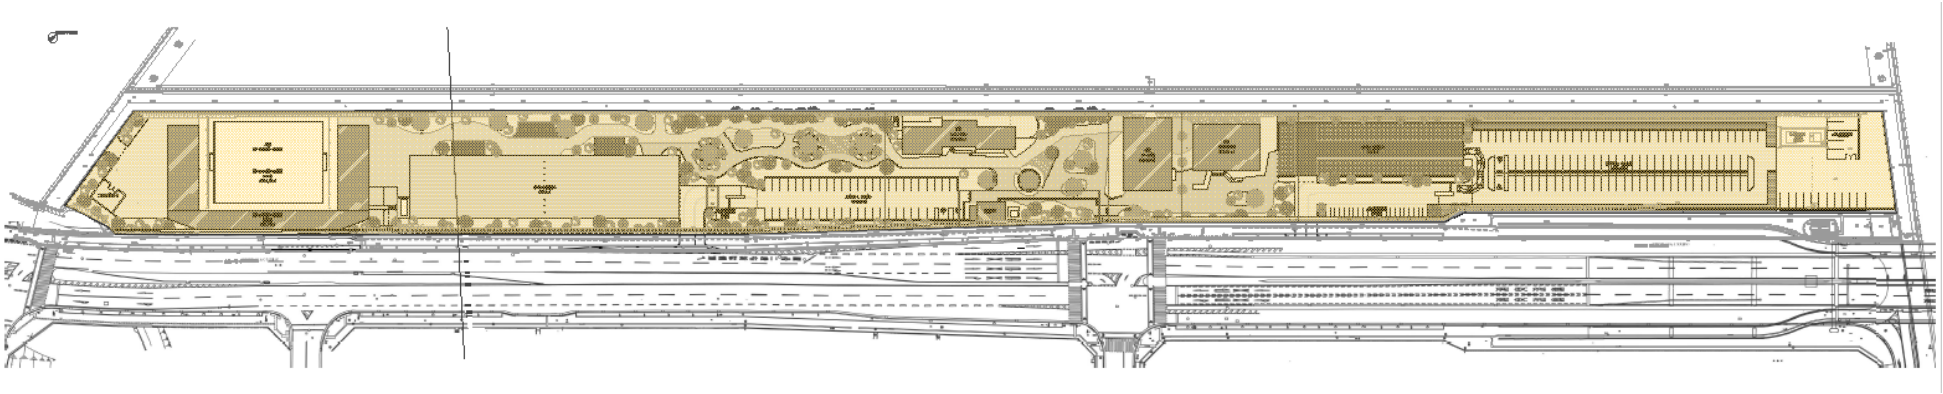


０６．花壇区域図


一年草

一年草、宿根草


宿根草


S=1:3000

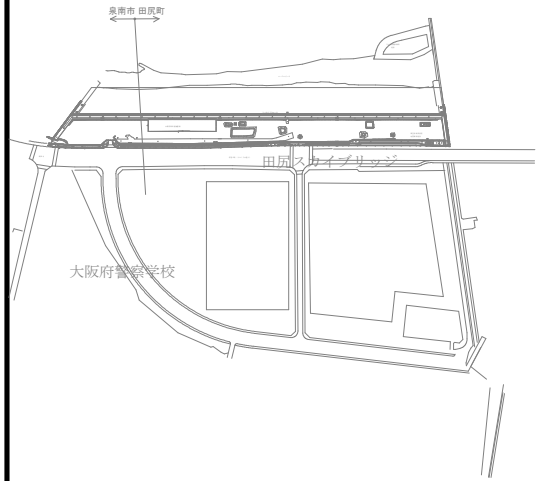


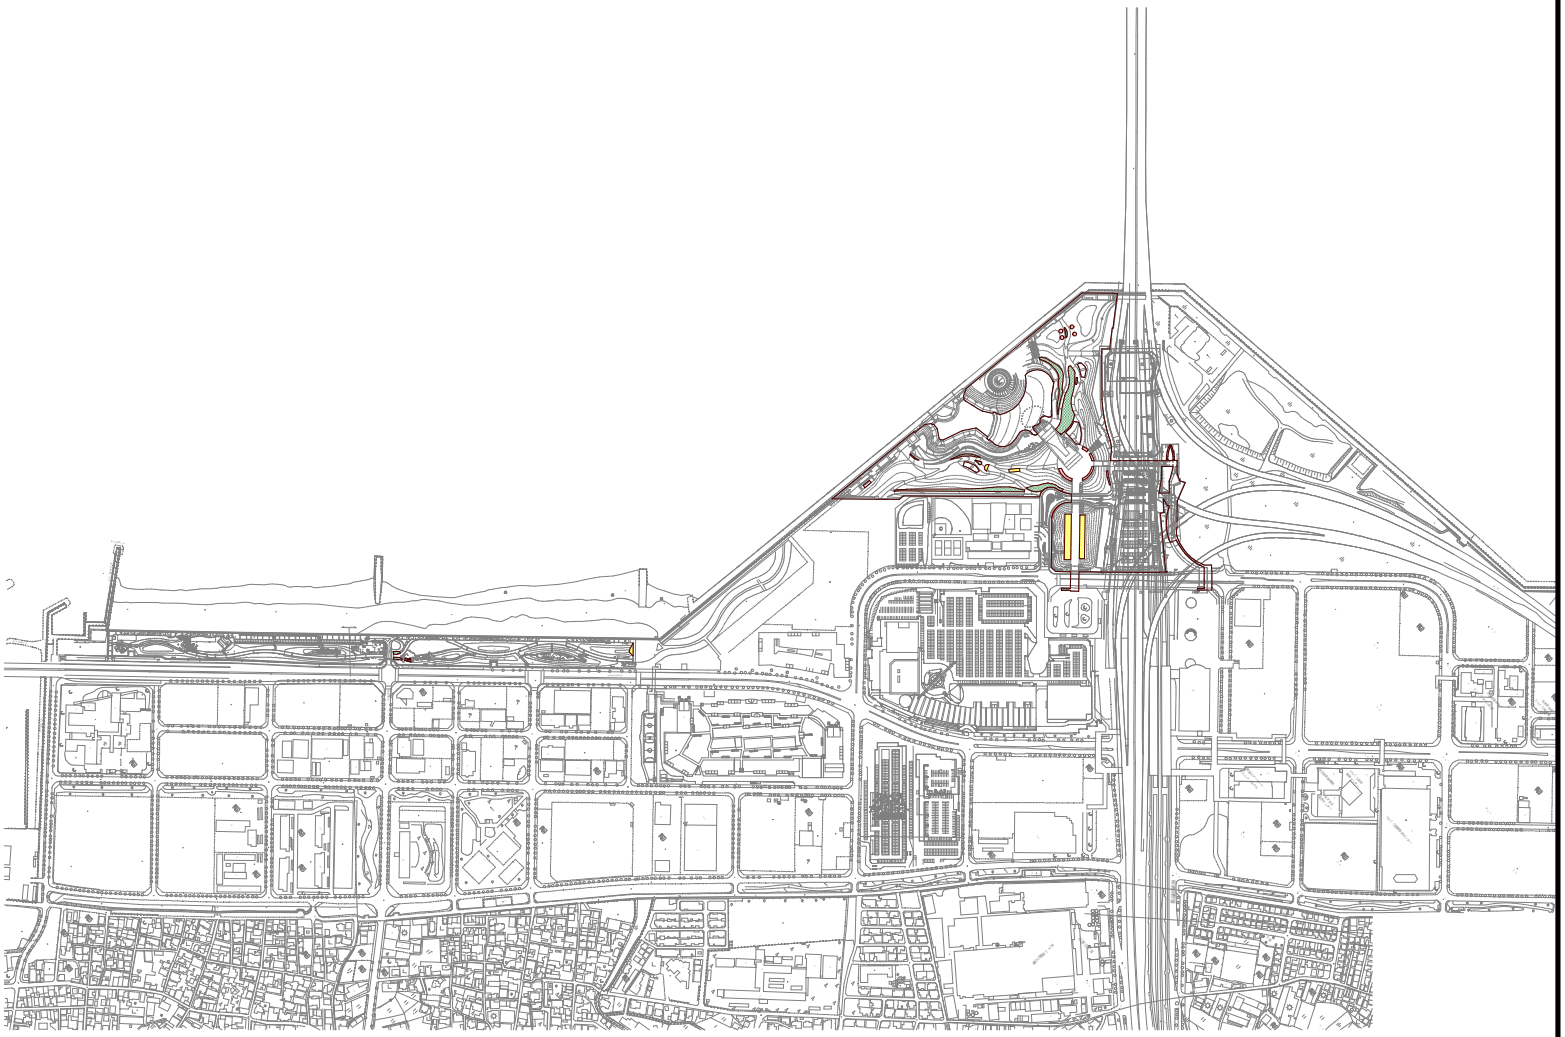

０７．電気設備関係図面

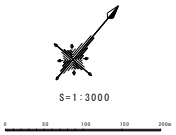

S=1:3000
0
50
100
150
200m

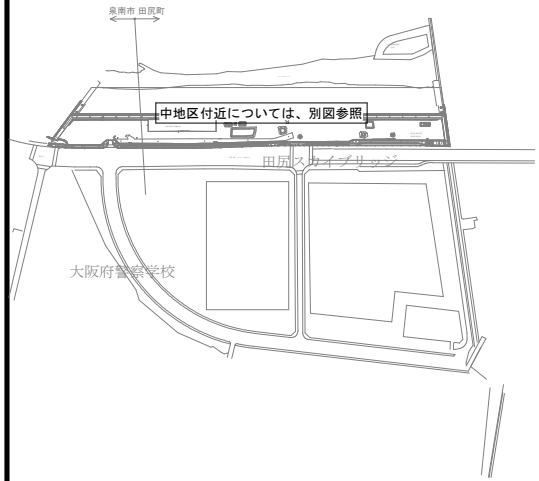
泉南市 田尻町
中地区付近については、別図参照
田尻スカイブリッジ
大阪府警察学校

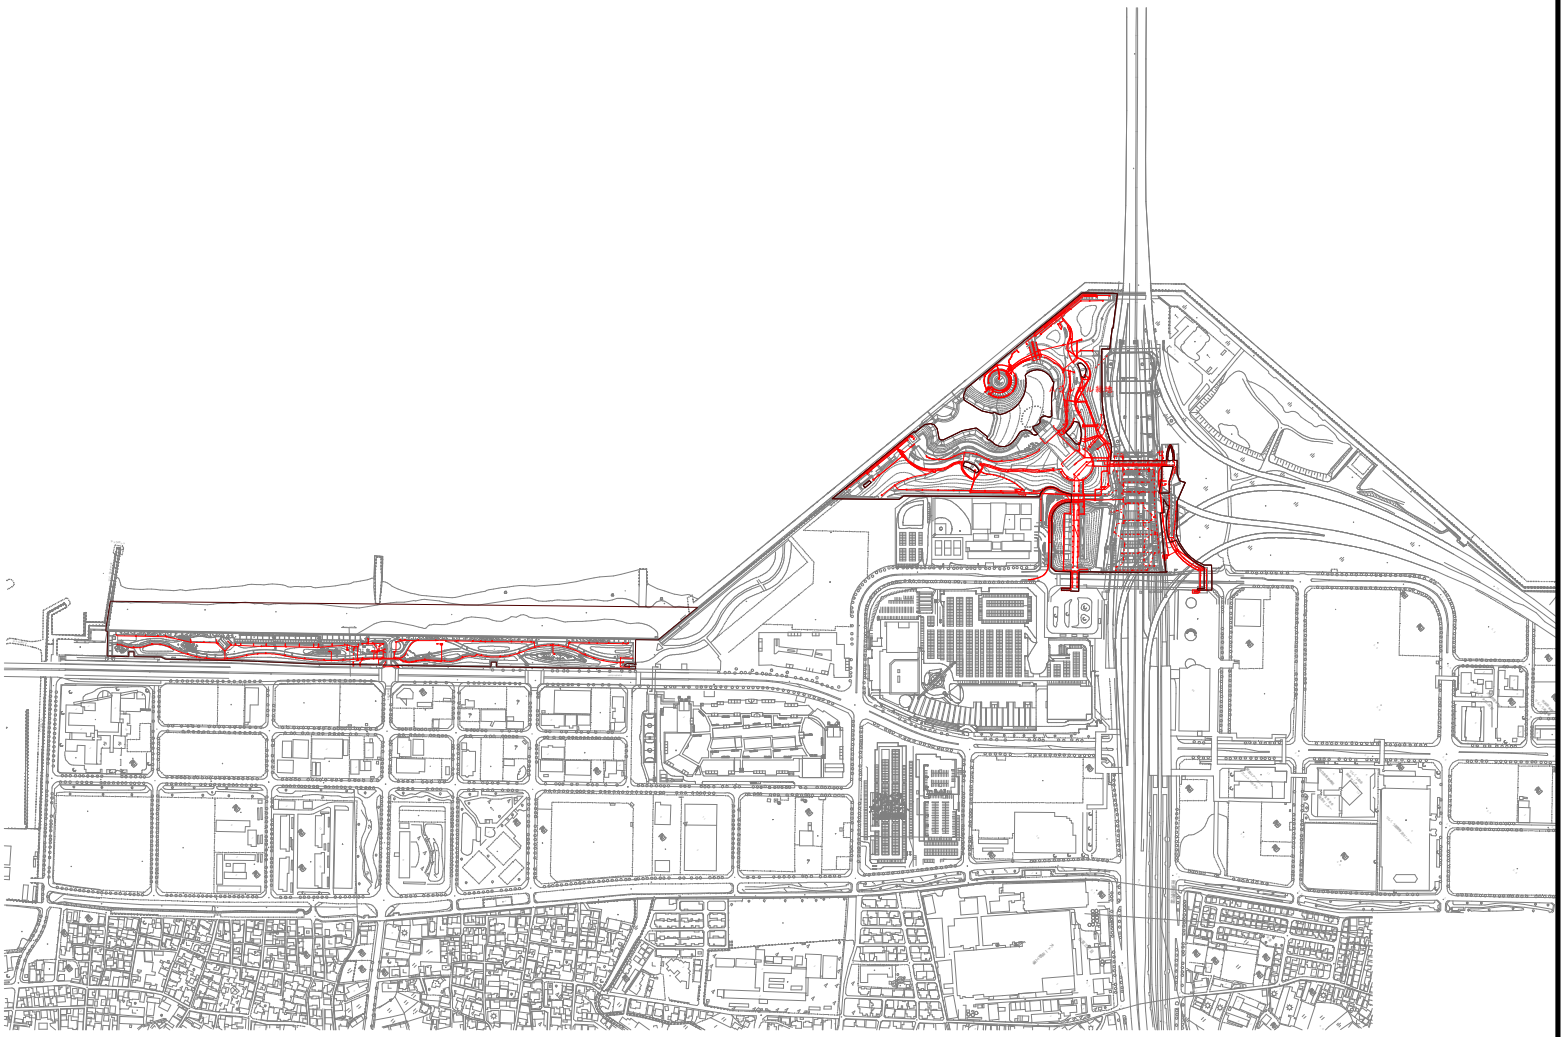


07. 電気設備関係図面（別図1）

地図による真北

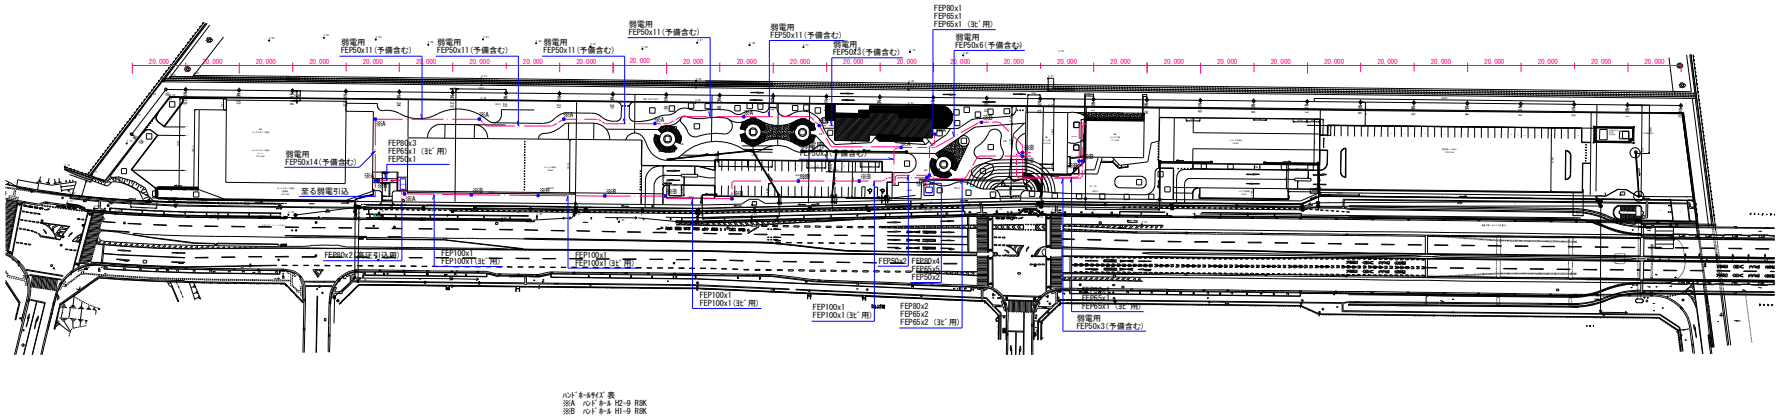

07. 電気設備関係図面（別図2）

地図による真北

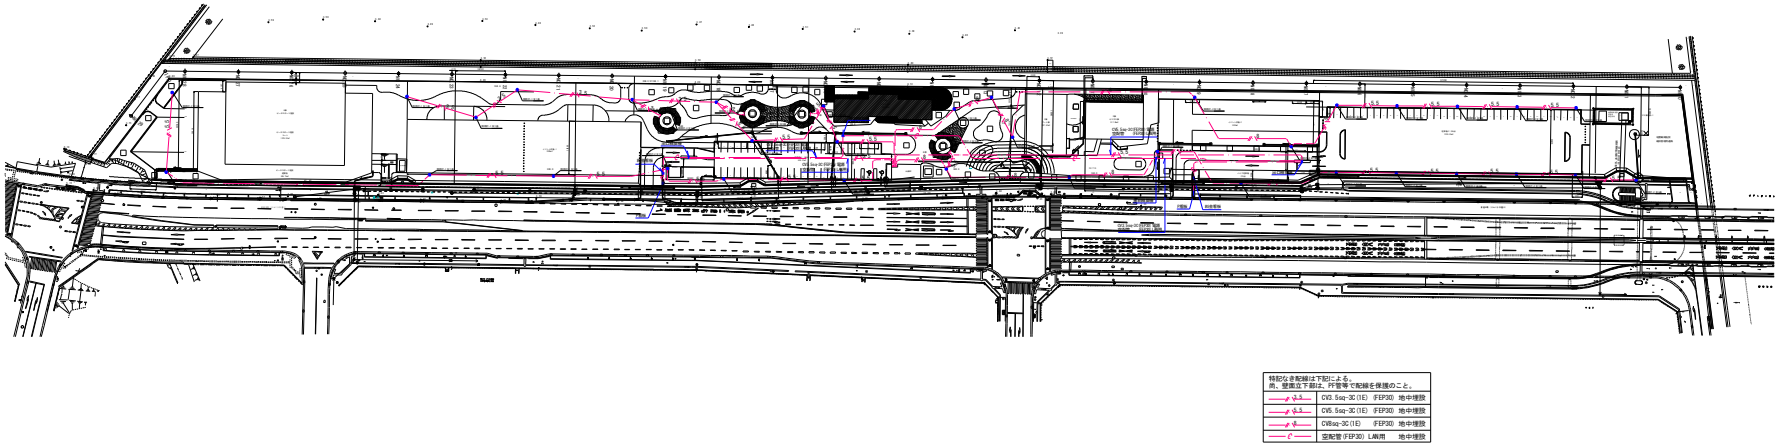


特記なき配線は下記による。
尚、壁面立下部は、PF管等で配線を保護のこと。


3.5	CV3.5sq-3C (1E)	(FEP30)	地中埋設
5.5	CV5.5sq-3C (1E)	(FEP30)	地中埋設
8	CV8sq-3C (1E)	(FEP30)	地中埋設
C	空配管 (FEP30)	LAN用	地中埋設

０８．給水施設平面図


S=1:3000

上水施設凡例	
	上水管
	上水管（スプリンクラー）
	仕切弁
	量水器
	電磁弁
	スプリンクラー
	コントローラー
	電線管・制御線
	電磁弁
	電磁弁番号
	スプリンクラー番号

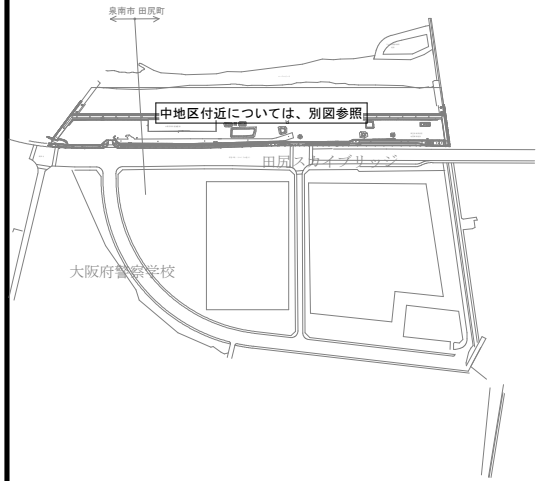


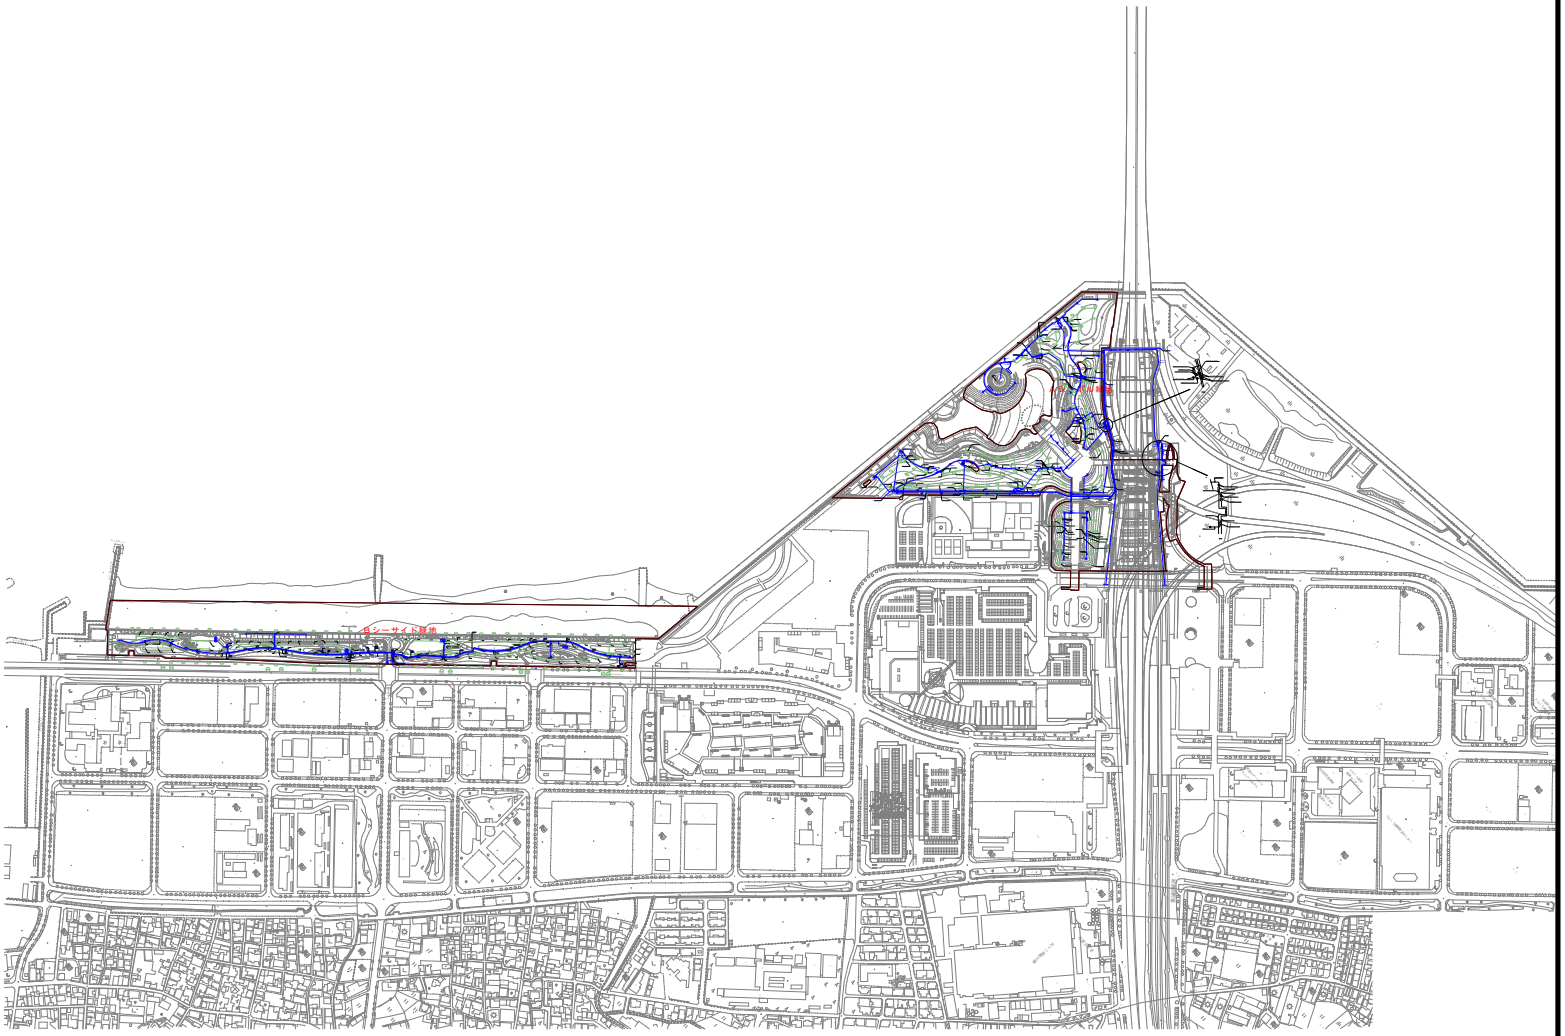

08. 給水施設平面図（別図1）

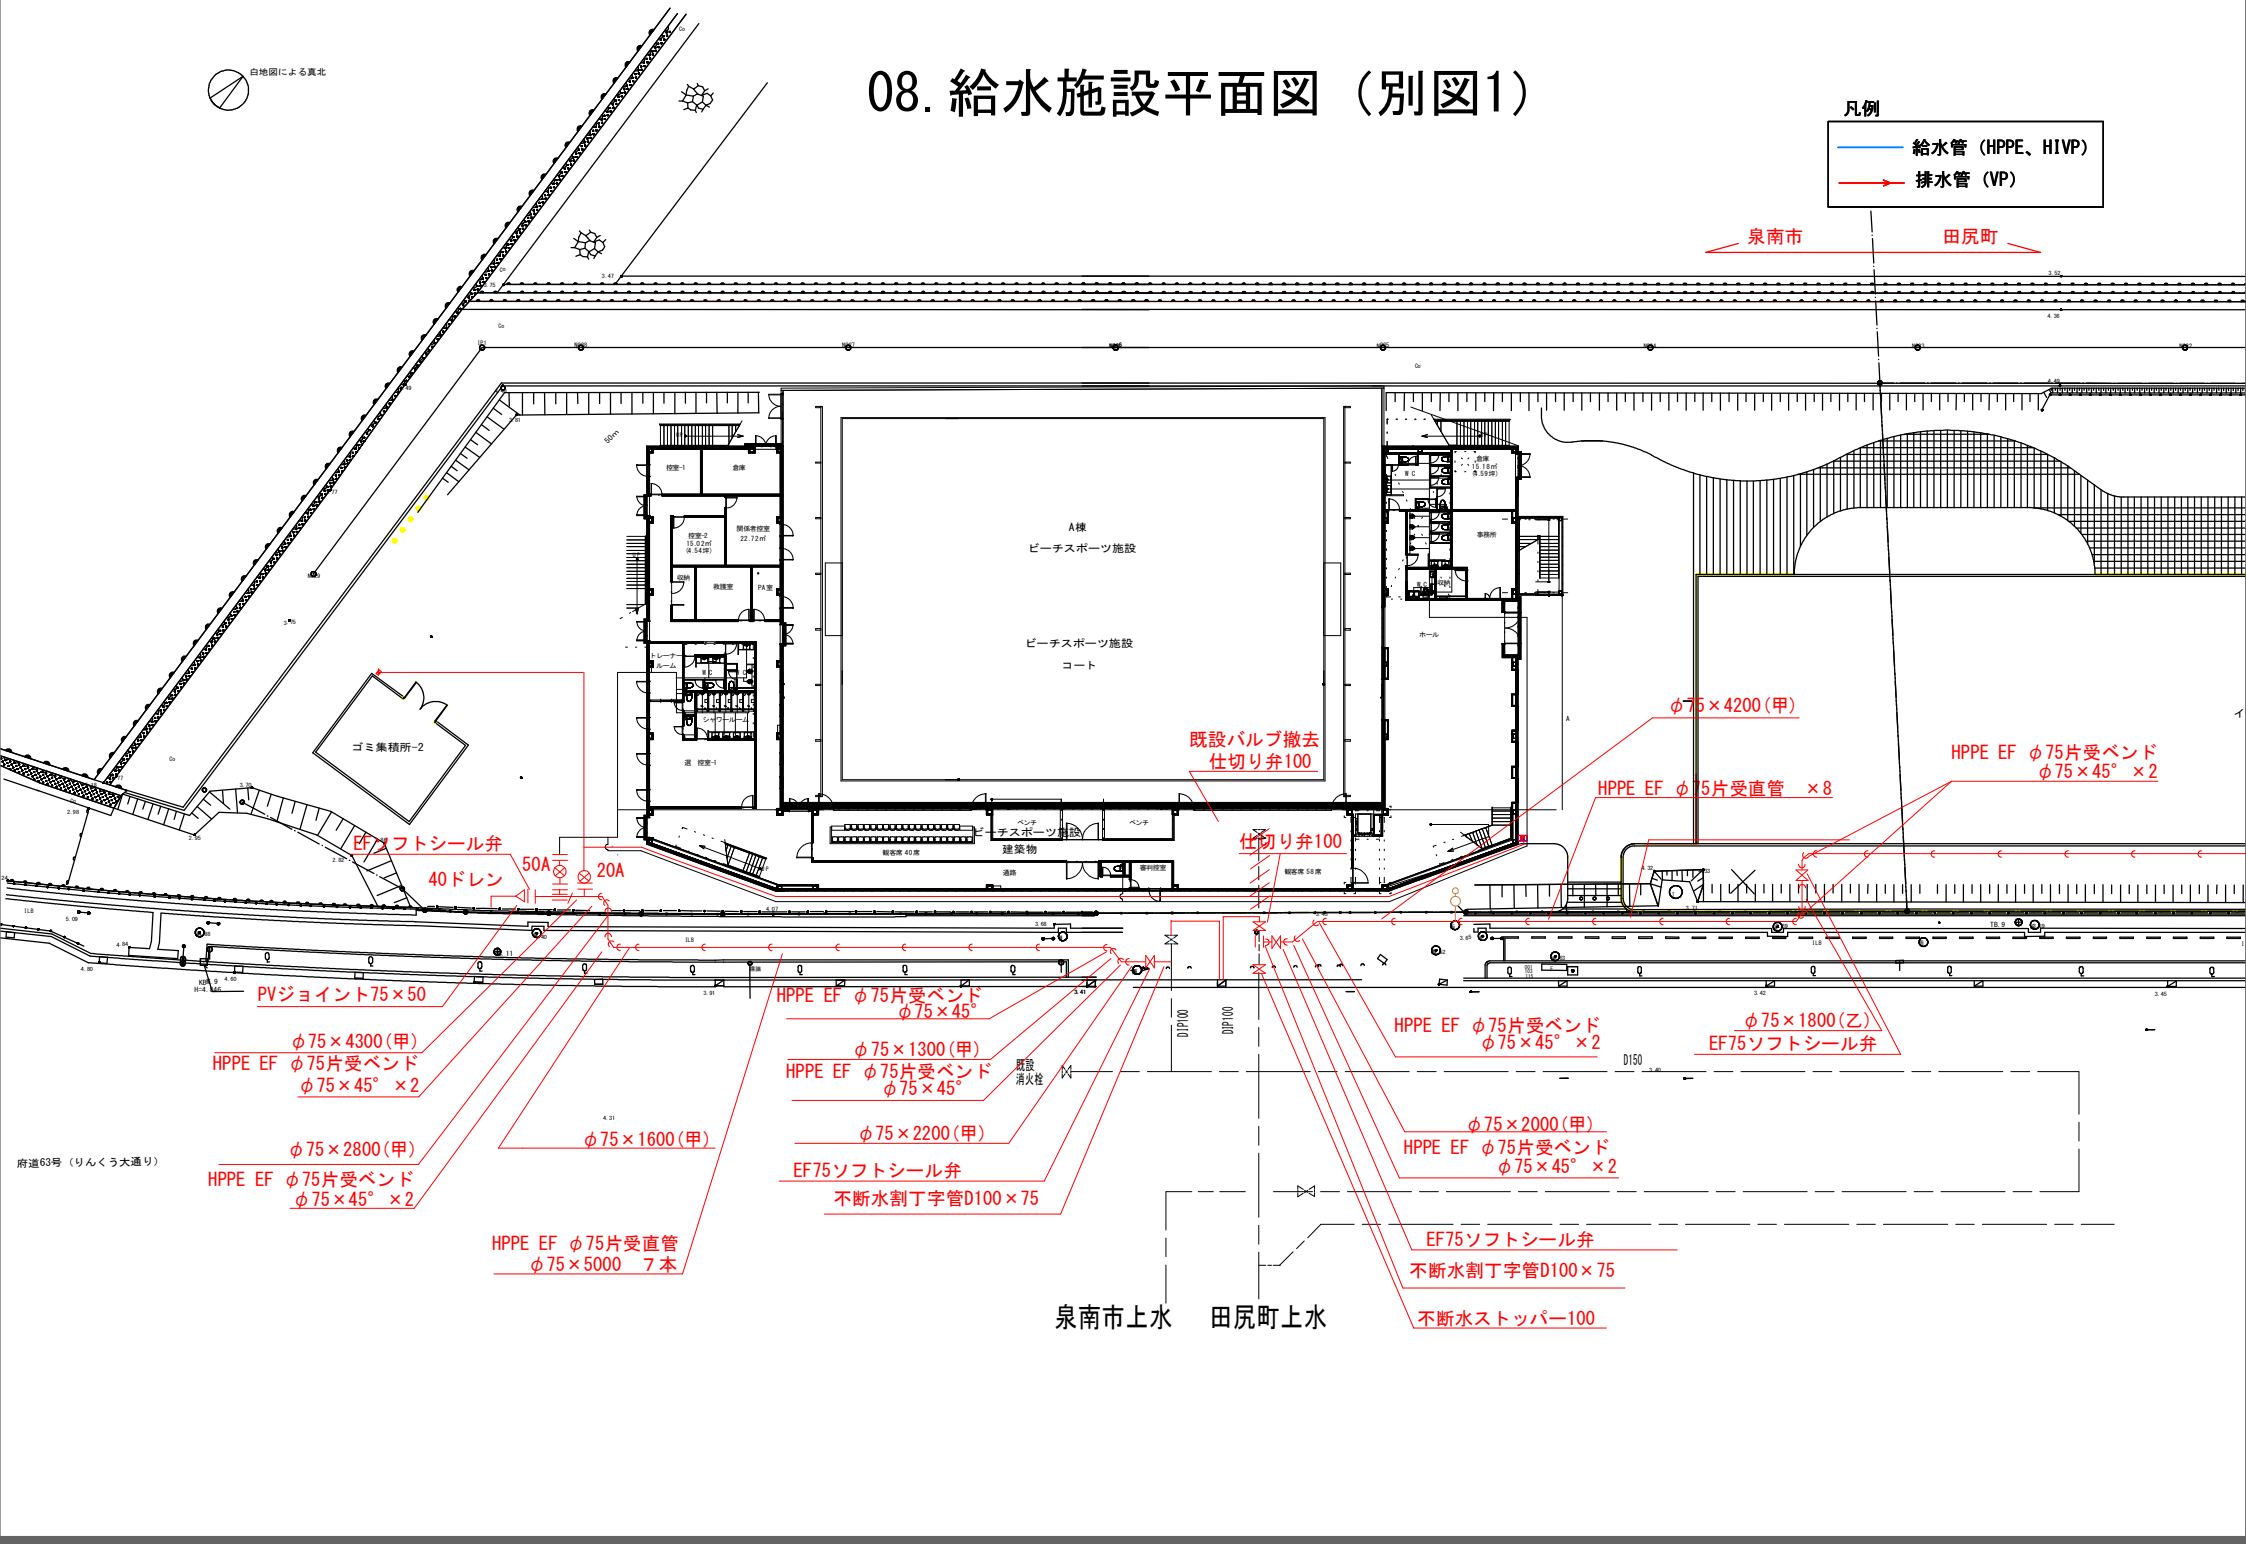

08. 給水施設平面図（別図2）

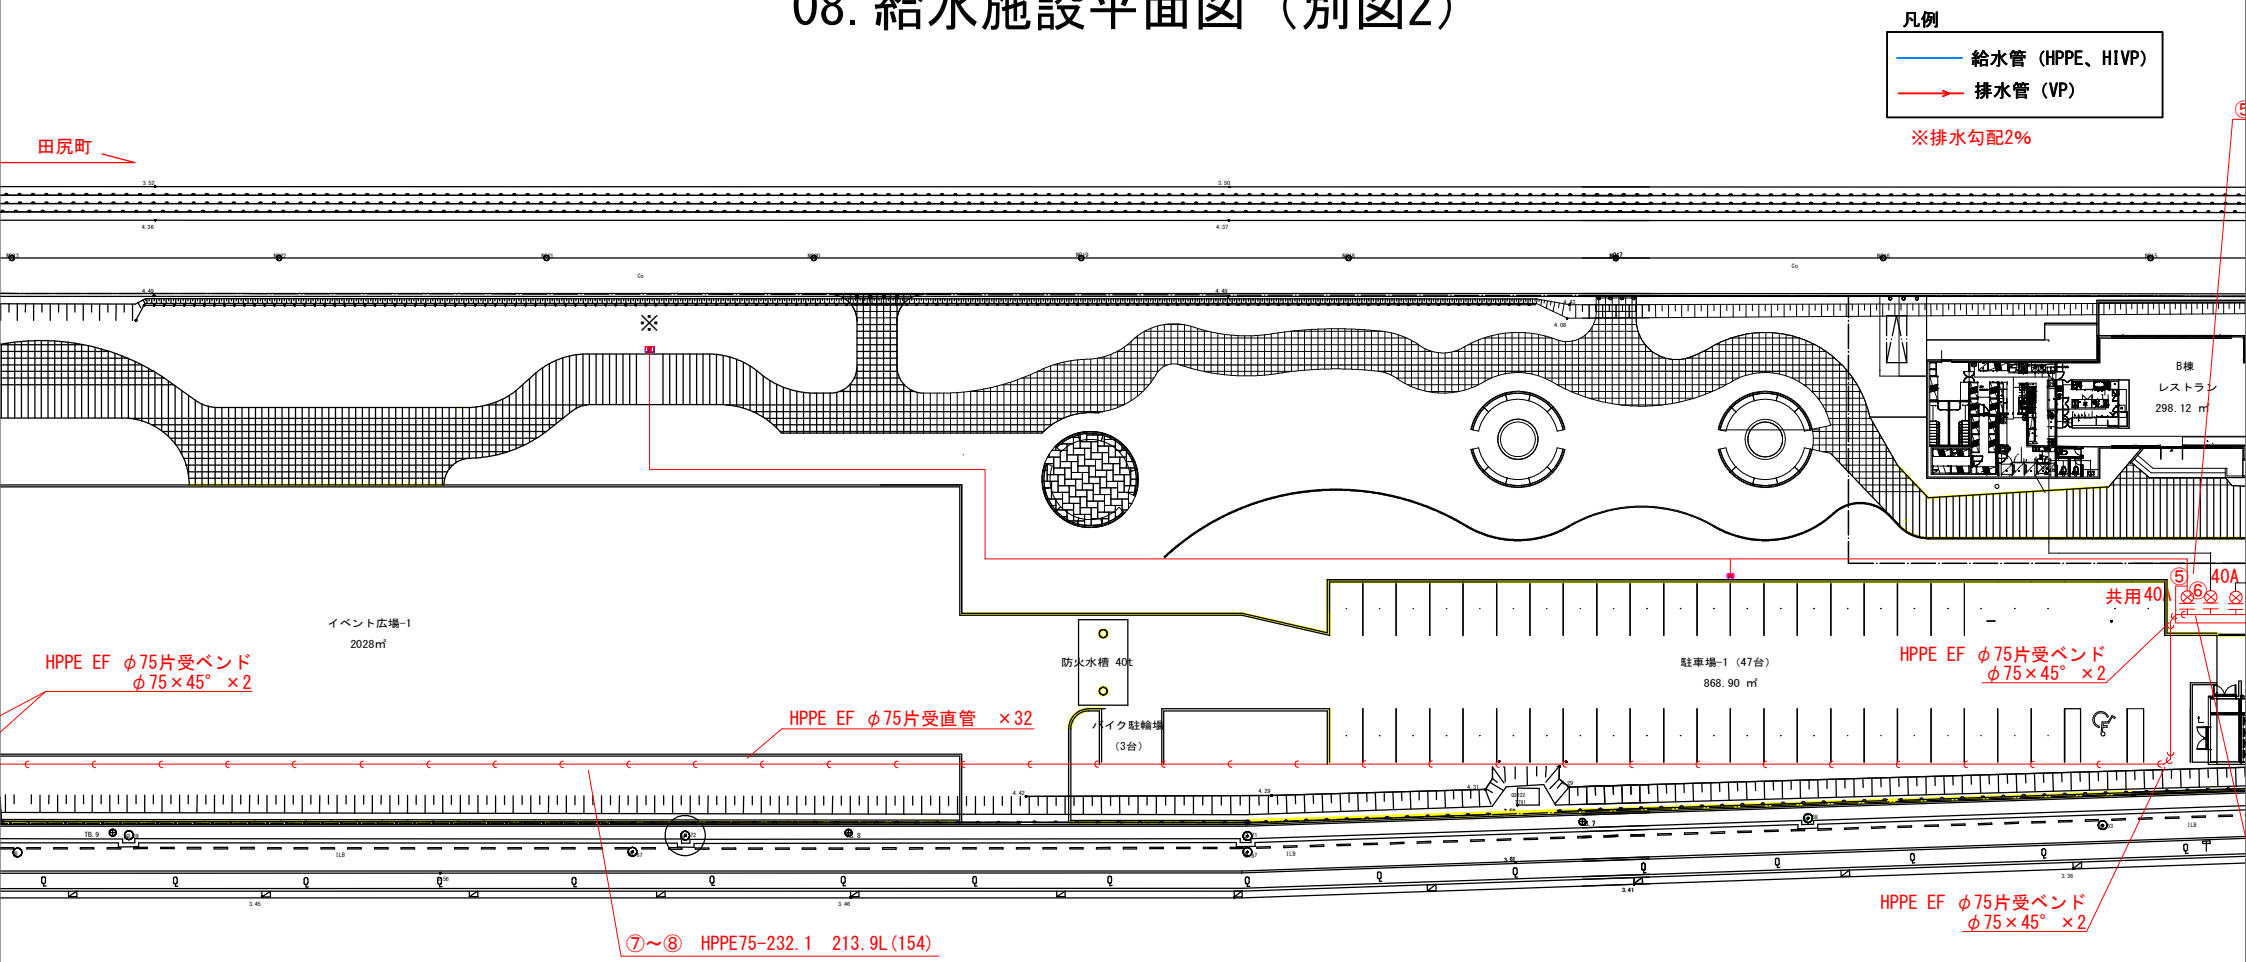

器具名	個数	器具単位	合計
散水	6	5	30

末端水栓は15Lとする
器具単位が46のため
71.2L

器具名	個数	器具単位	器具単位小計
トイレ	3	5	15
料理流し	8	3	24
手洗い	7	1	7
合計			46

器具単位が46のため
94.9L

器具名	個数	器具単位	器具単位小計
トイレ	7	5	35
小便器	4	3	12
手洗い	11	1	3
洗面	2	3	6
合計	8		56

器具単位が56のため
108.3L


08. 給水施設平面図（別図3）

凡例

給水管（HPPE、HIVP）

排水管（VP）VU：150A）

※排水勾配2%

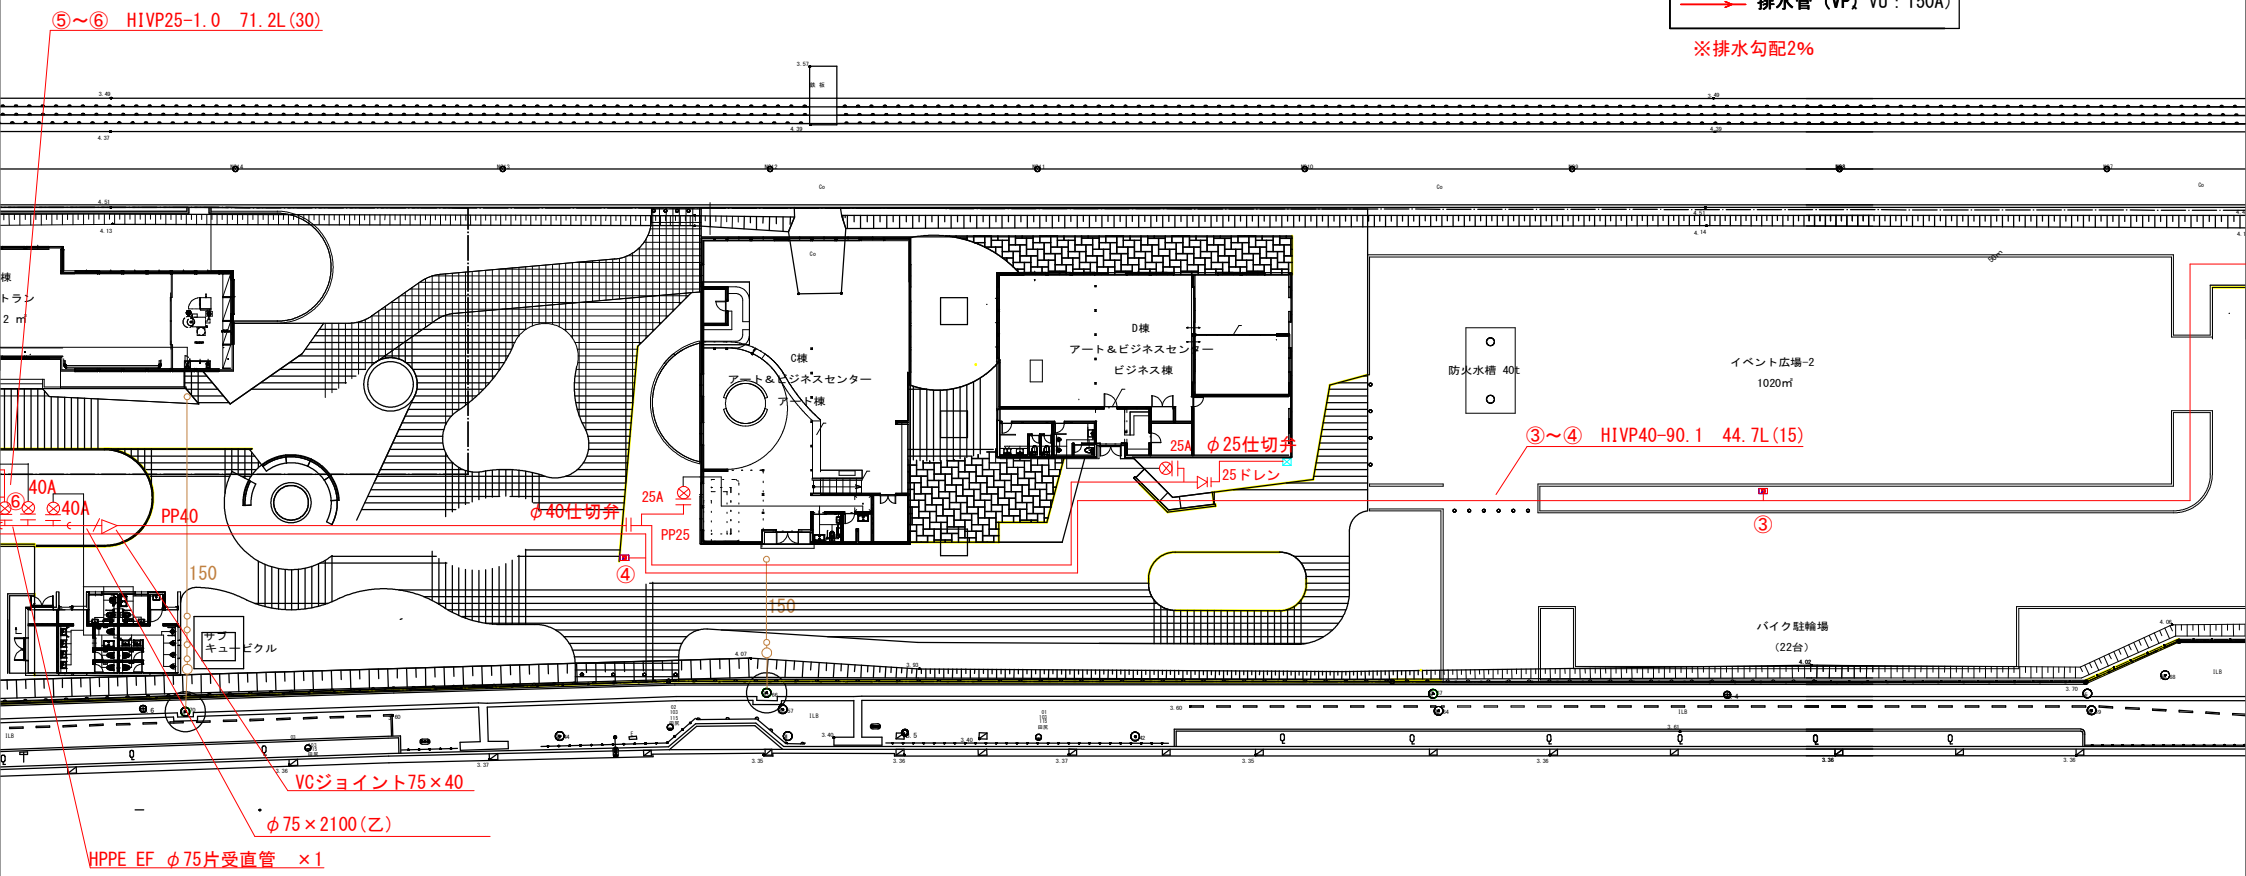


器具名	個数	器具単位	器具単位小計
トイレ	1	5	5
洗面	2	3	6
手洗い	2	1	2
合計	8		13

器具単位が13のため
40.6L


器具名	個数	器具単位	器具単位小計
トイレ	3	5	15
小便器	2	3	6
手洗い	3	1	3
合計	8		24


器具単位が24のため
61.3L


08. 給水施設平面図（別図4）

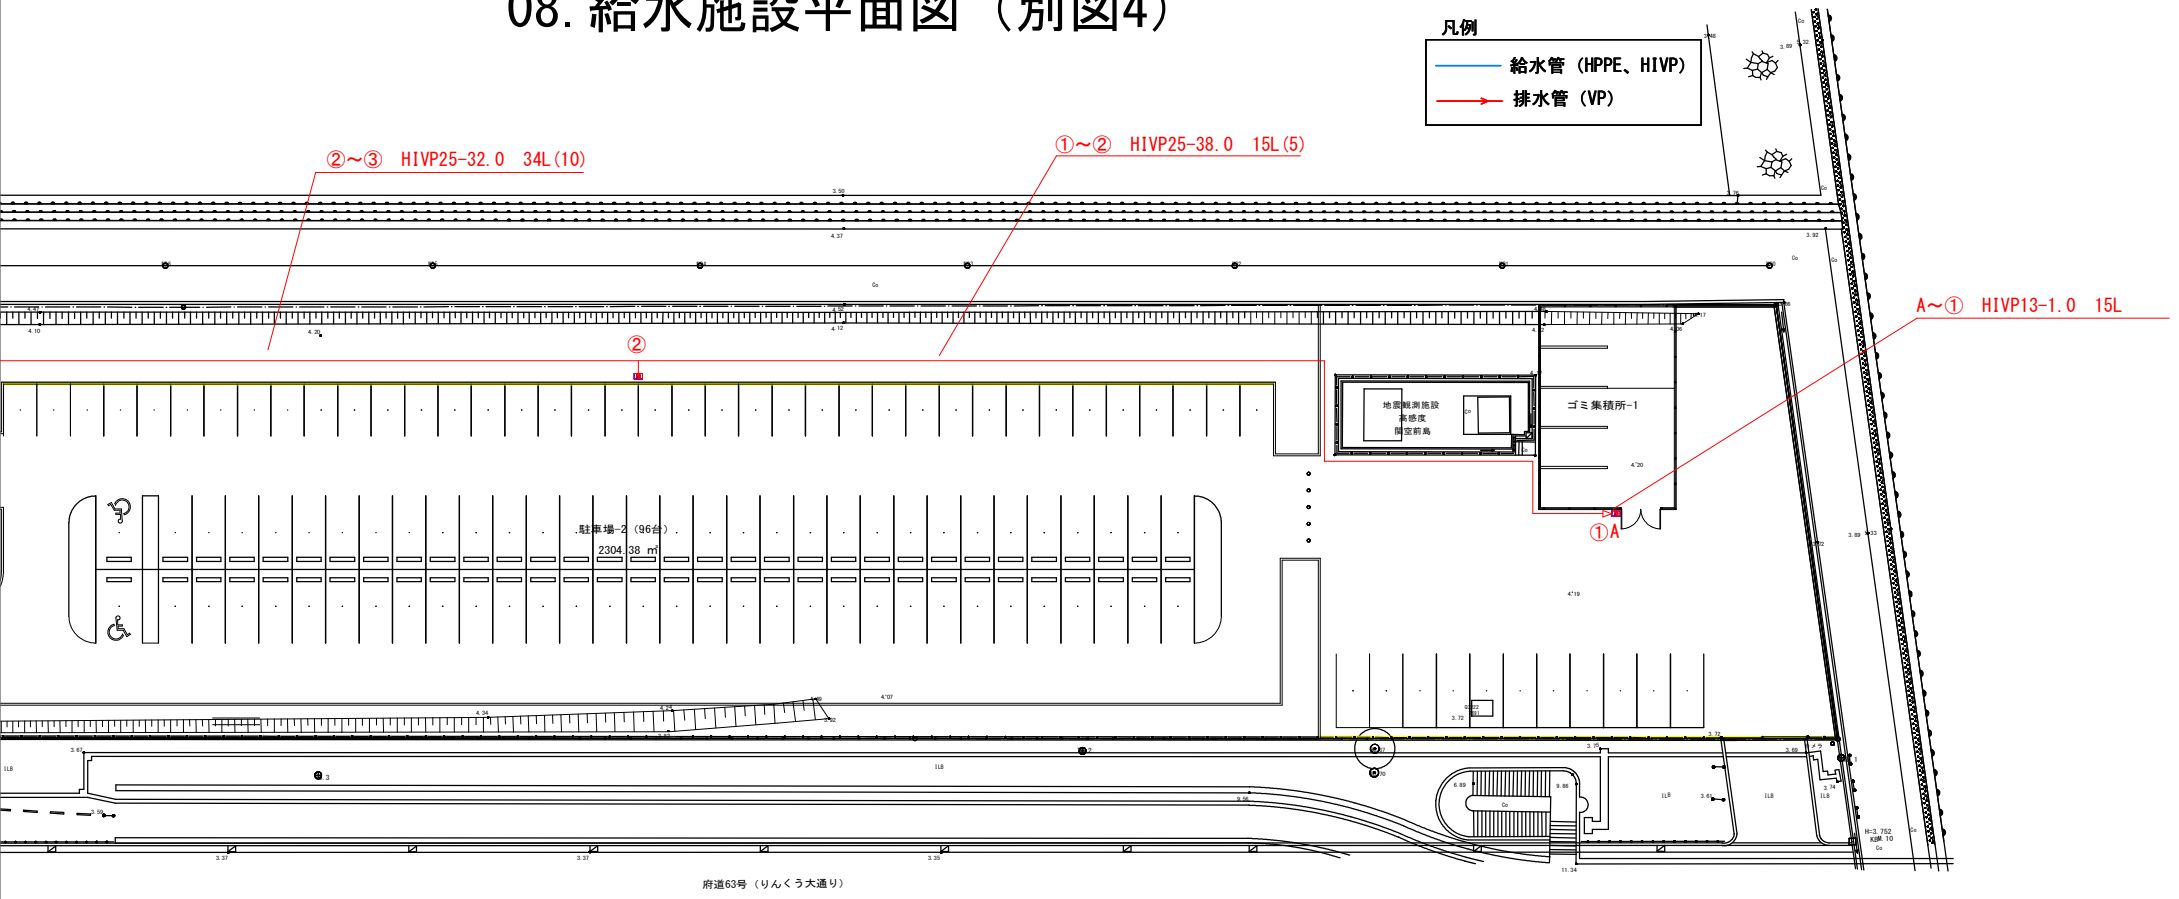

０９．下水施設平面図（汚水）

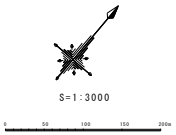

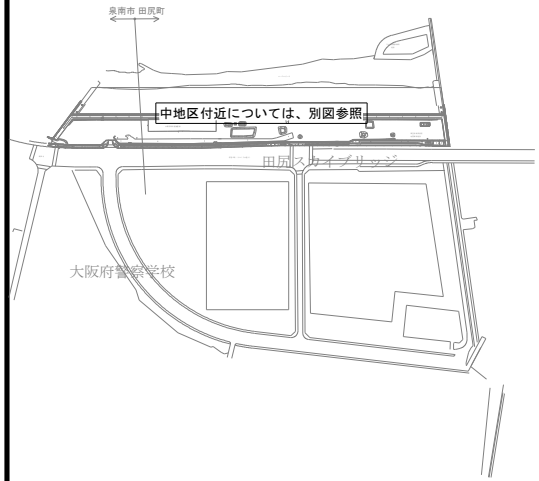

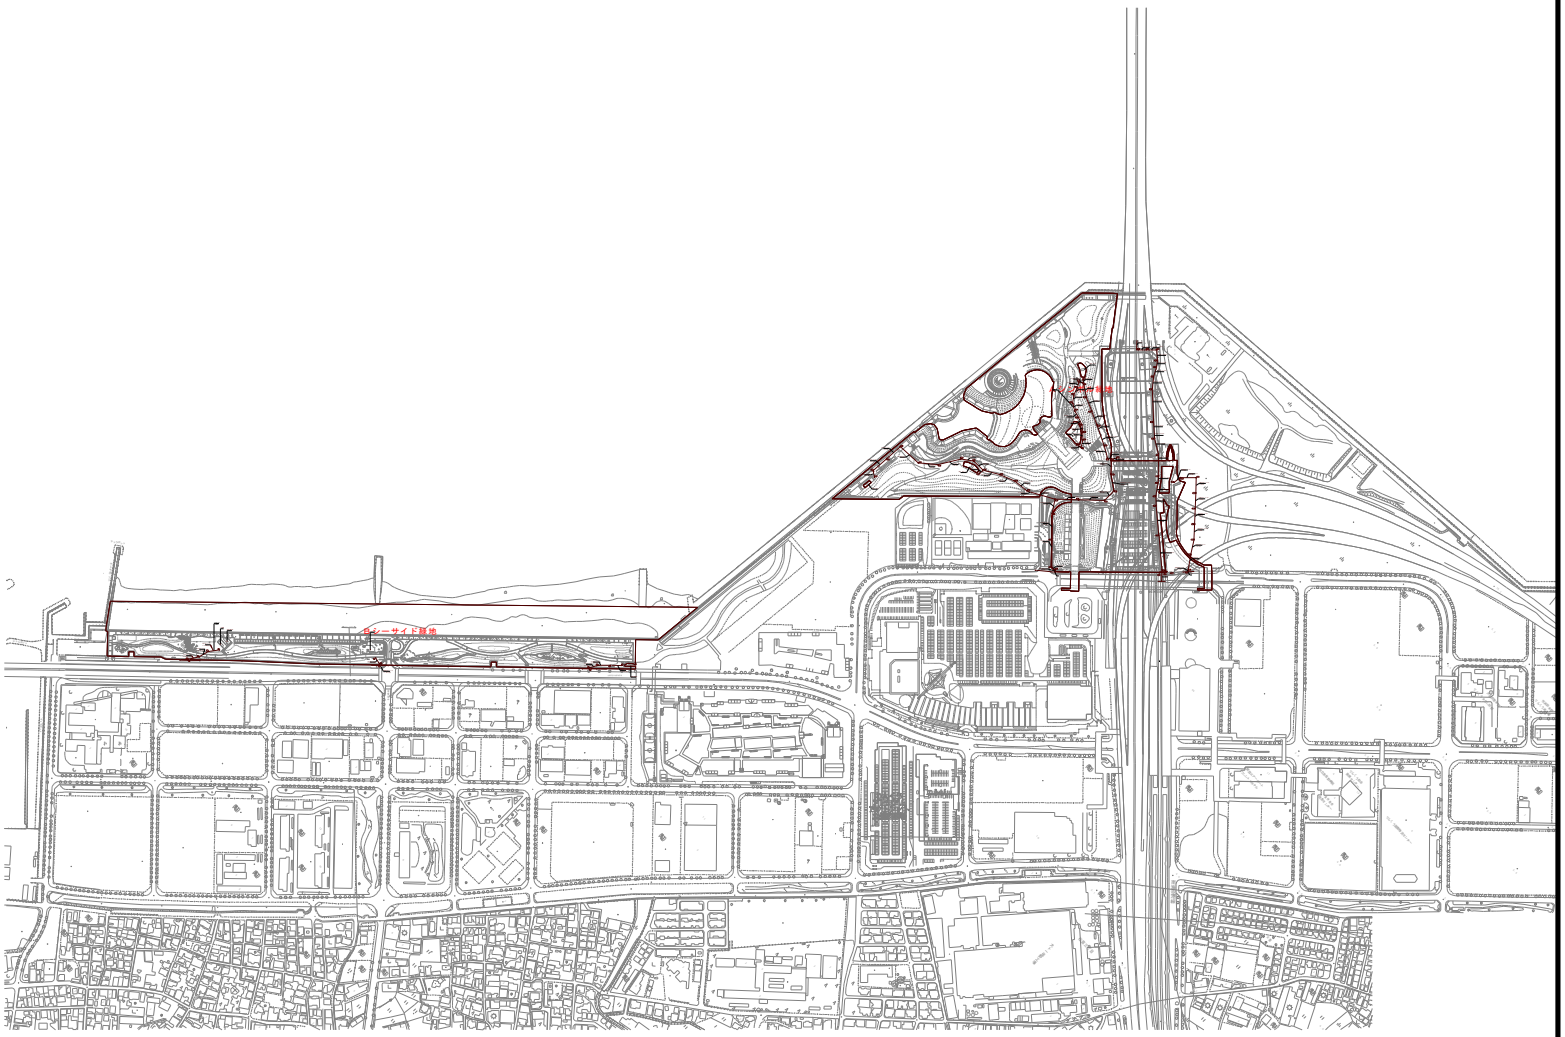


09. 下水施設平面図（汚水）（別図1）


宿生院標　汚水桝リスト　　B棟　レストラン

番号	名称	桝仕様				地盤高	区間距離	管底高さ	桝深さ	備　考
		種別	桝寸法	桝仕様	蓋仕様	設計GL(m)	m	設計GL(m)	m	
1	1号人孔桝	インバート桝	既検			3.700		900	2.800	既設接続深さ
									1.600	流入側
2	公共桝 1号人孔	インバート桝	市指定品			4.450	3.700	2.127	2.323	流出側
								3.399	1.051	流入側
3	汚水桝	インバート桝	φ200	塩ビ製	塩ビ蓋	4.400	2.700	3.447	953	
4	汚水桝	インバート桝	φ200	塩ビ製	塩ビ蓋	4.700	17.500	3.402	1.216	
5	汚水桝	インバート桝	φ200	塩ビ製	塩ビ蓋	4.750	7.300	3.657	1.093	
6	汚水桝	インバート桝	φ200	塩ビ製	塩ビ蓋	4.750	12.000	3.730	1.020	
7	汚水桝	インバート桝	φ200	塩ビ製	塩ビ蓋	4.750	9.200	3.850	900	


宿生院標　汚水桝リスト　　C・D棟　アート＆ビジネスセンター

番号	名称	桝仕様				地盤高	区間距離	管底高さ	桝深さ	備　考
		種別	桝寸法	桝仕様	蓋仕様	設計GL(m)	m	設計GL(m)	m	
1	1号人孔桝	インバート桝	既検			3.660		1.150	2.510	既設接続深さ
									1.600	流入側
2	公共桝 1号人孔	インバート桝	市指定品			4.220	3.100	2.105	2.115	流出側
								3.317	903	流入側
3	汚水桝	インバート桝	φ200	塩ビ製	塩ビ蓋	4.530	6.800	3.358	1.172	
4	汚水桝	インバート桝	φ200	塩ビ製	塩ビ蓋	4.550	4.600	3.446	1.104	
5	汚水桝	インバート桝	φ200	塩ビ製	塩ビ蓋	4.670	12.000	3.492	1.178	
6	汚水桝	インバート桝	φ200	塩ビ製	塩ビ蓋	4.670	7.800	3.612	1.058	
7	汚水桝	インバート桝	φ200	塩ビ製	塩ビ蓋	4.690	10.900	3.690	1.000	
8	汚水桝	インバート桝	φ200	塩ビ製	塩ビ蓋	4.400	7.400	3.626	774	
9	汚水桝	インバート桝	φ200	塩ビ製	塩ビ蓋	4.600	2.500	3.700	900	

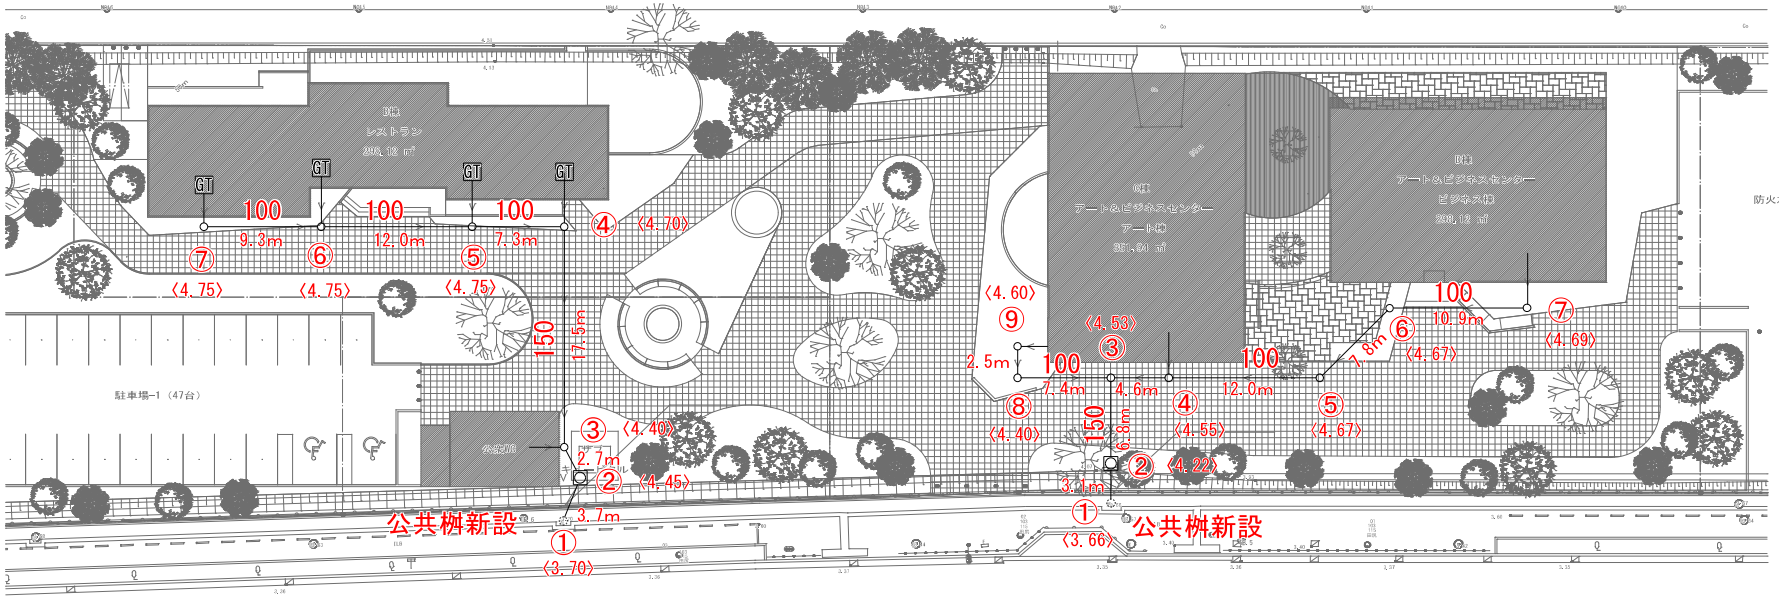

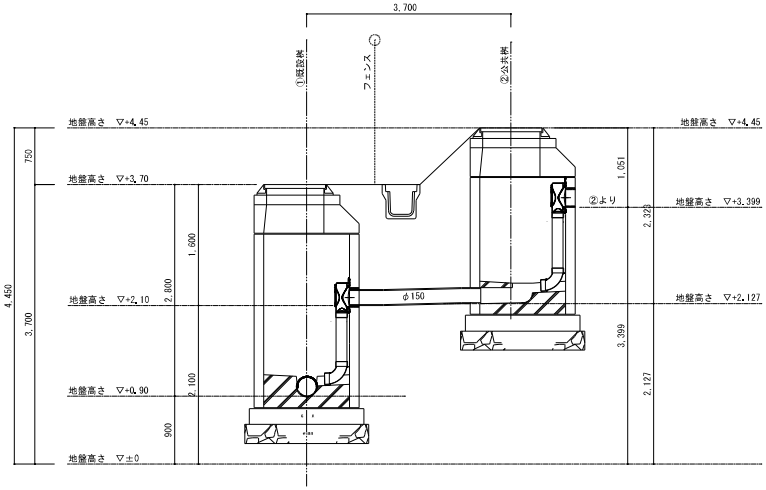



B棟　下水取出し要領図　S=50

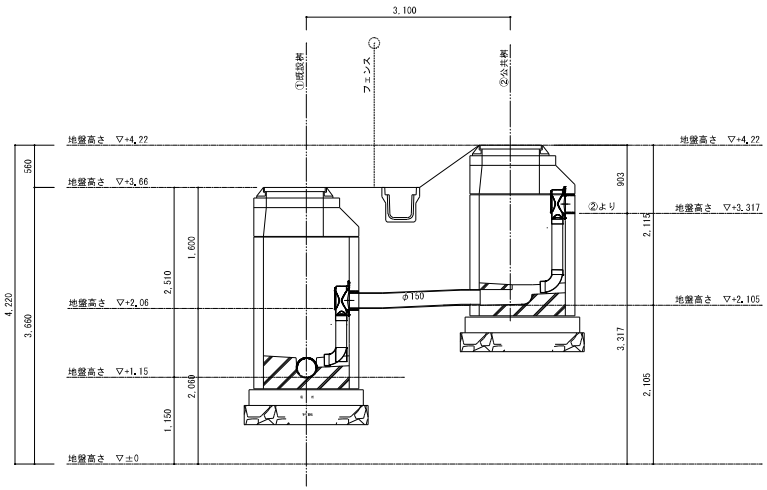

C・D棟　下水取出し要領図　S=50

09.下水施設平面図（汚水）（別図2）

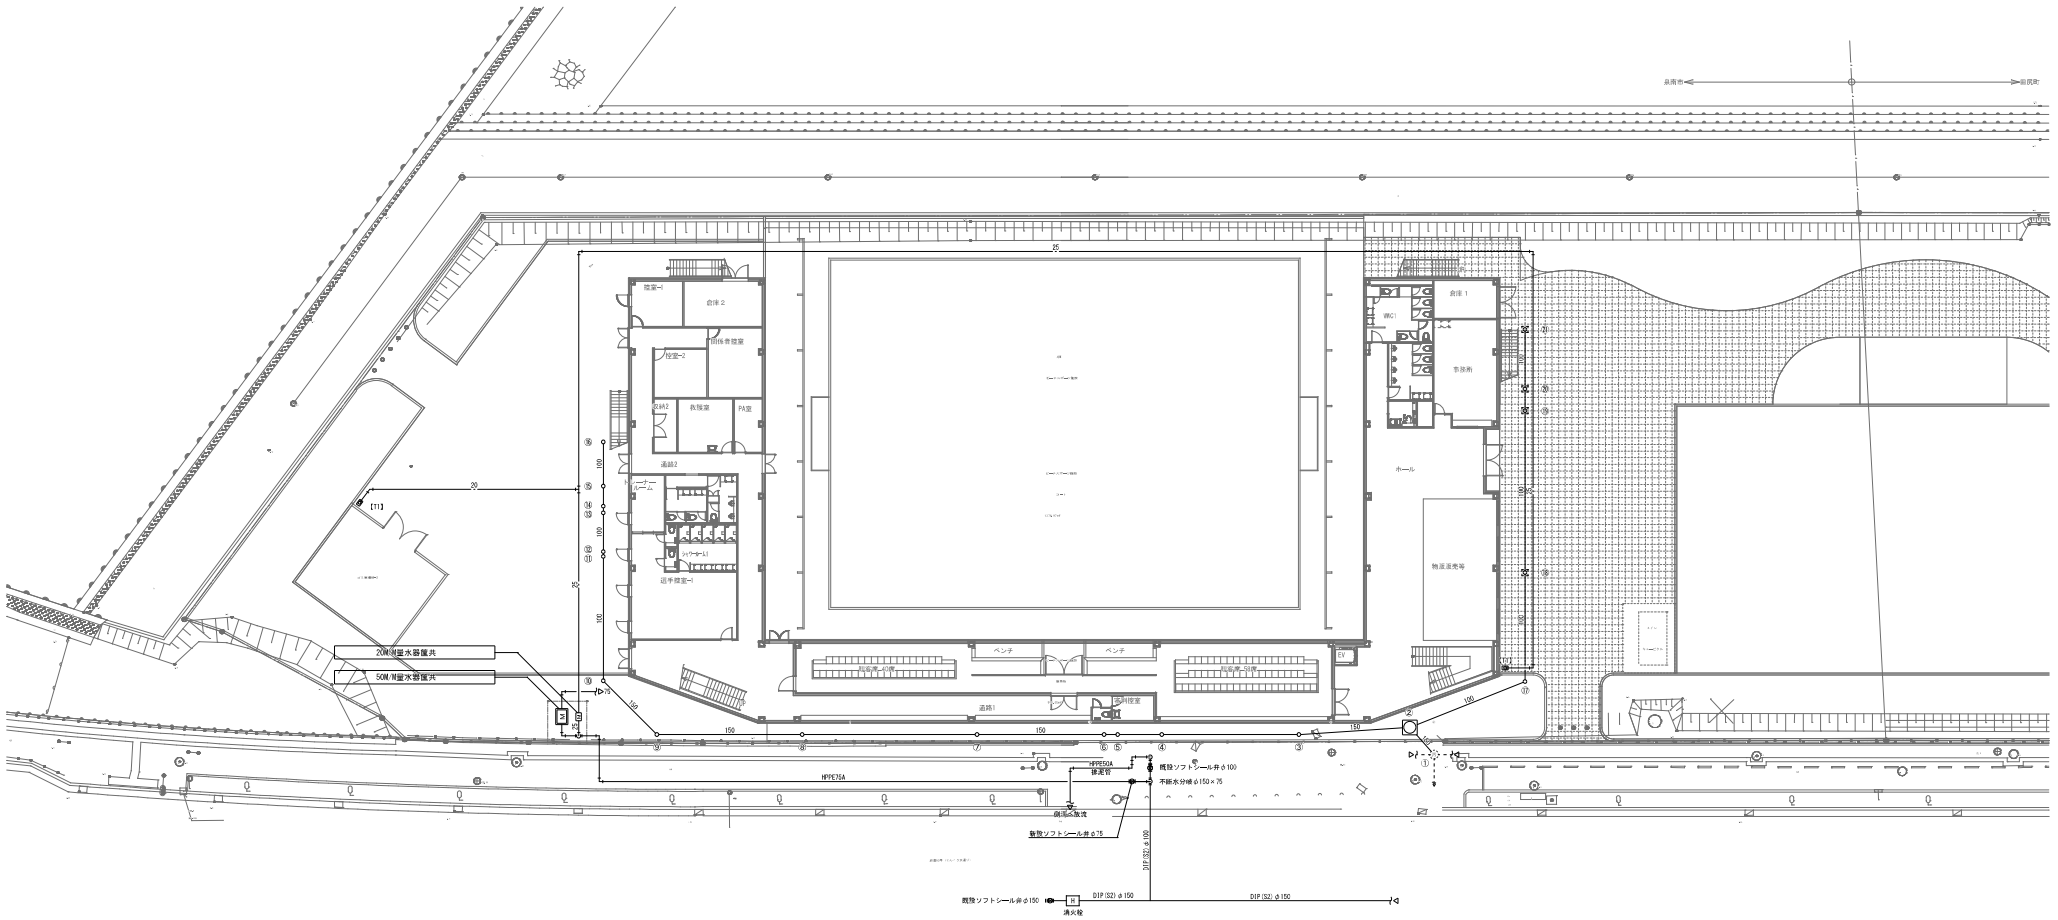

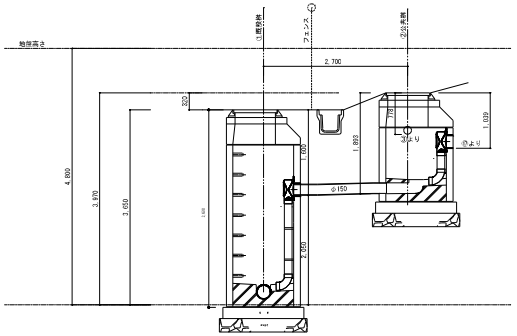


下水取出し要領図　S=50


宿生阪府　汚水桝リスト

番号	名称	桝仕様				地盤高	区間距離	管底高さ	桝深さ	備　考
		種別	桝寸法	桝仕様	蓋仕様	設計GL(mm)	mm	設計GL(mm)	mm	
1	1号人工桝	インバート桝		既設		3,650		1,600	2,050	
2	公共桝(1号人工)	インバート桝		市指定品		3,970	2,700	3,192	778	③より
						4,610	2,700	3,571	1,039	①より
3	汚水桝	インバート桝	φ200	塩ビ桝	塩ビ蓋	3,970	7,800	3,219	751	
4	汚水桝	インバート桝	φ200	塩ビ桝	塩ビ蓋	3,970	10,300	3,297	673	
5	汚水桝	インバート桝	φ200	塩ビ桝	塩ビ蓋	3,970	3,300	3,400	570	
6	汚水桝	インバート桝	φ200	塩ビ桝	塩ビ蓋	3,970	1,000	3,433	537	
7	汚水桝	インバート桝	φ200	塩ビ桝	塩ビ蓋	3,970	9,500	3,443	527	
8	汚水桝	インバート桝	φ200	塩ビ桝	塩ビ蓋	3,970	13,100	3,538	432	
9	汚水桝	インバート桝	φ200	塩ビ桝	塩ビ蓋	3,970	10,900	3,669	301	
10	汚水桝	インバート桝	φ200	塩ビ桝	塩ビ蓋	4,710	5,700	3,778	932	
11	汚水桝	インバート桝	φ200	塩ビ桝	鋳鉄防塩蓋(T14)	4,760	9,300	3,825	925	
12	汚水桝	インバート桝	φ200	塩ビ桝	鋳鉄防塩蓋(T14)	4,760	300	3,928	832	
13	汚水桝	インバート桝	φ200	塩ビ桝	鋳鉄防塩蓋(T14)	4,770	2,900	3,931	839	
14	汚水桝	インバート桝	φ200	塩ビ桝	鋳鉄防塩蓋(T14)	4,770	500	3,960	810	
15	汚水桝	インバート桝	φ200	塩ビ桝	鋳鉄防塩蓋(T14)	4,780	1,500	3,965	815	
16	汚水桝	インバート桝	φ200	塩ビ桝	鋳鉄防塩蓋(T14)	4,800		3,980	820	
17	汚水桝	インバート桝	φ200	塩ビ桝	塩ビ蓋	4,610	9,400	3,598	1,012	
18	汚水桝	インバート桝	φ200	塩ビ桝	塩ビ蓋	4,650	8,200	3,692	950	化粧ハッチ(雑築)
19	汚水桝	インバート桝	φ200	塩ビ桝	塩ビ蓋	4,700	12,000	3,774	926	化粧ハッチ(雑築)
20	汚水桝	インバート桝	φ200	塩ビ桝	塩ビ蓋	4,710	1,600	3,894	816	化粧ハッチ(雑築)
21	汚水桝	インバート桝	φ200	塩ビ桝	塩ビ蓋	4,730		3,910	820	化粧ハッチ(雑築)


０９．排水施設平面図（雨水）

S=1:3000

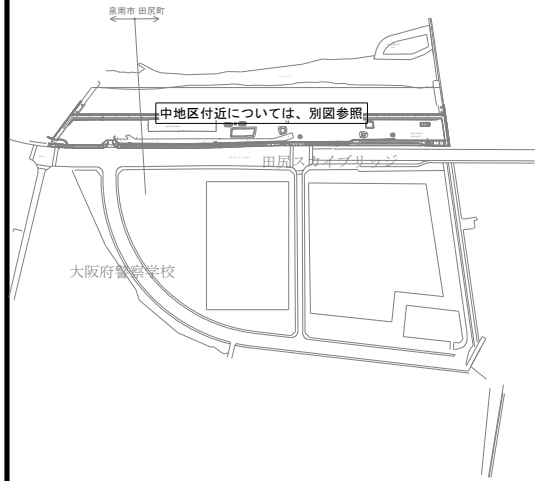

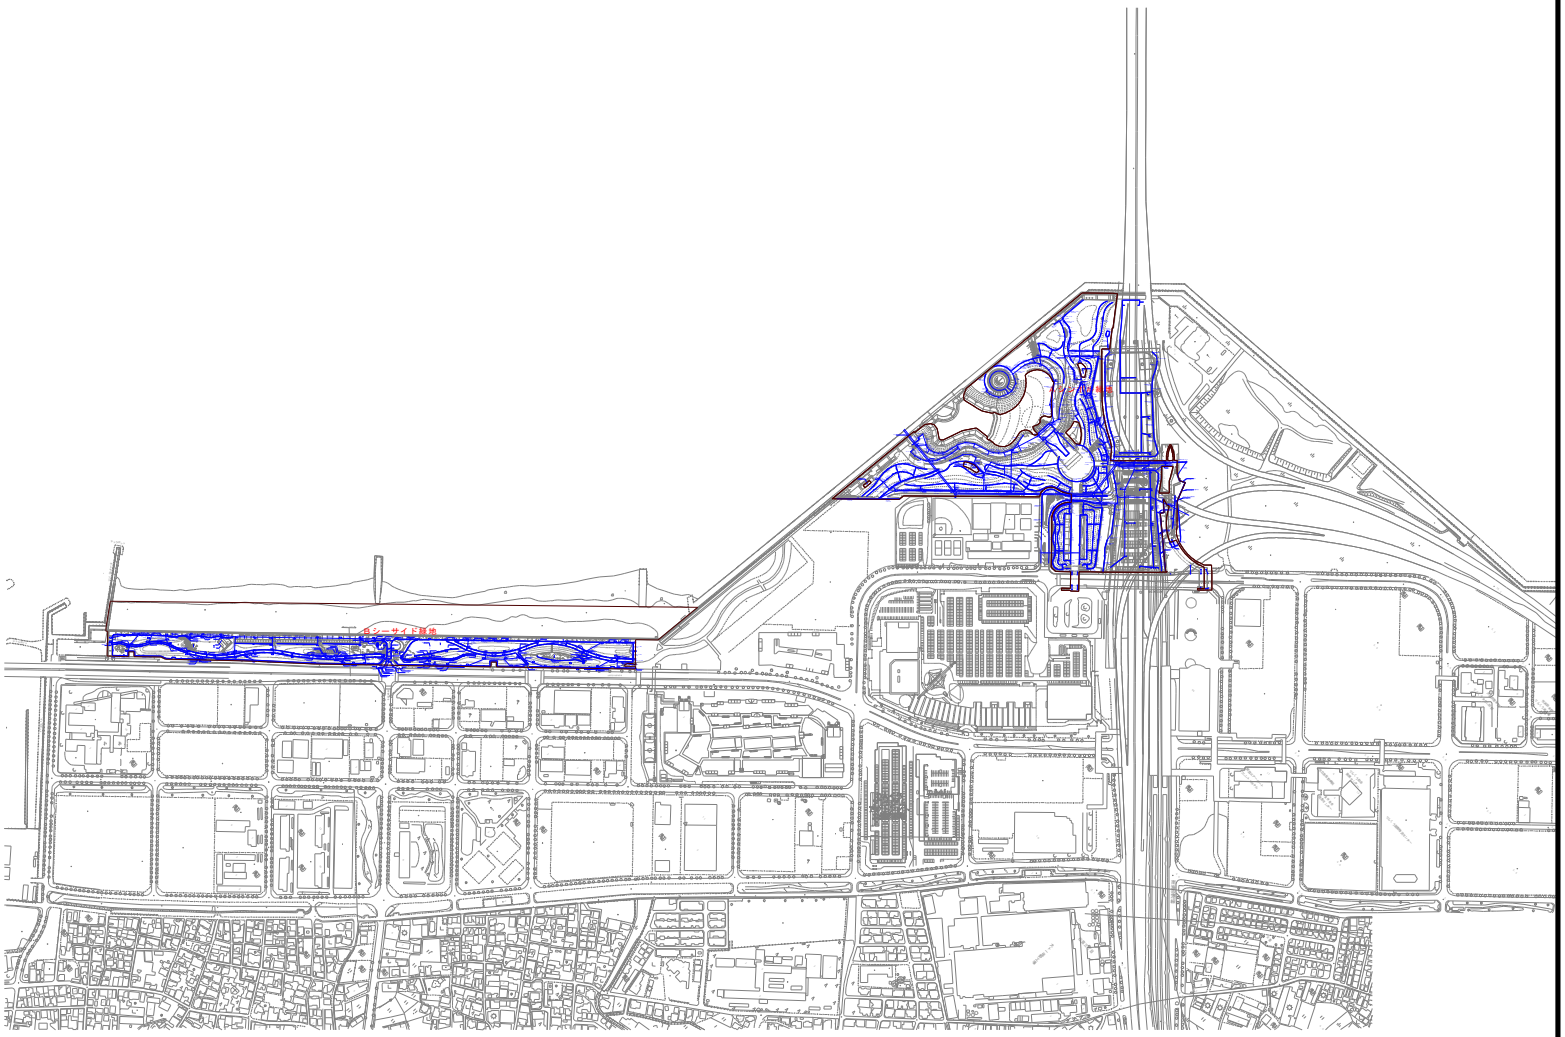

09. 排水施設平面図（雨水）（別図1）

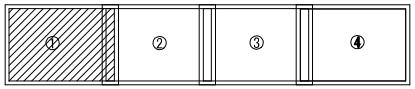


凡　例




⑤：樹天端

凡　例


工事区分 / 工種 / 種別	細別	記号	形状寸法・仕様	数量	単位	備考
施設整備						
雨水排水整備工						
側溝工	ｽﾘｯﾄ可変側溝		W300×H400	21.9	m	
	PU型側溝		PU3-300×300	15.2	m	
管渠工	VU管		φ200	107.4	m	
	VU管		φ300	11.4	m	
	台付管		φ300	136.5	m	
	45° ｴﾙﾎﾞ		φ200	2	箇所	
	90° ｴﾙﾎﾞ		φ200	3	箇所	
	75° 曲管		φ200	2	箇所	
集水桝工	ﾌﾟﾚｷｬｽﾄ集水桝		300×300×H1000	1	箇所	
	集水桝		G1-300×600×500	2	箇所	
	集水桝		G1-300×600×600	1	箇所	
	集水桝		G1-300×600×700	1	箇所	
	集水桝		G1-500×500×800	1	箇所	
	集水桝		G1-500×500×900	5	箇所	
	集水桝		G1-500×500×1000	1	箇所	
	集水桝		G1-500×500×1100	12	箇所	
	集水桝		G1-500×500×1400	1	箇所	
	ｸﾞﾚｰﾁﾝｸﾞ蓋		300×300用	1	枚	
	ｸﾞﾚｰﾁﾝｸﾞ蓋		300×600用	4	枚	
	ｸﾞﾚｰﾁﾝｸﾞ蓋		500×500用	19	枚	
	既設集水桝改修			5	箇所	
	既設ﾏﾝﾎｰﾙ管削孔		VUφ300	4	箇所	
	既設ﾏﾝﾎｰﾙ管閉塞		VUφ300	1	箇所	
	既設ﾏﾝﾎｰﾙ管閉塞		VUφ250	3	箇所	
浸透桝工	ﾌﾟﾚｷｬｽﾄ浸透桝		300×300×-	1	箇所	

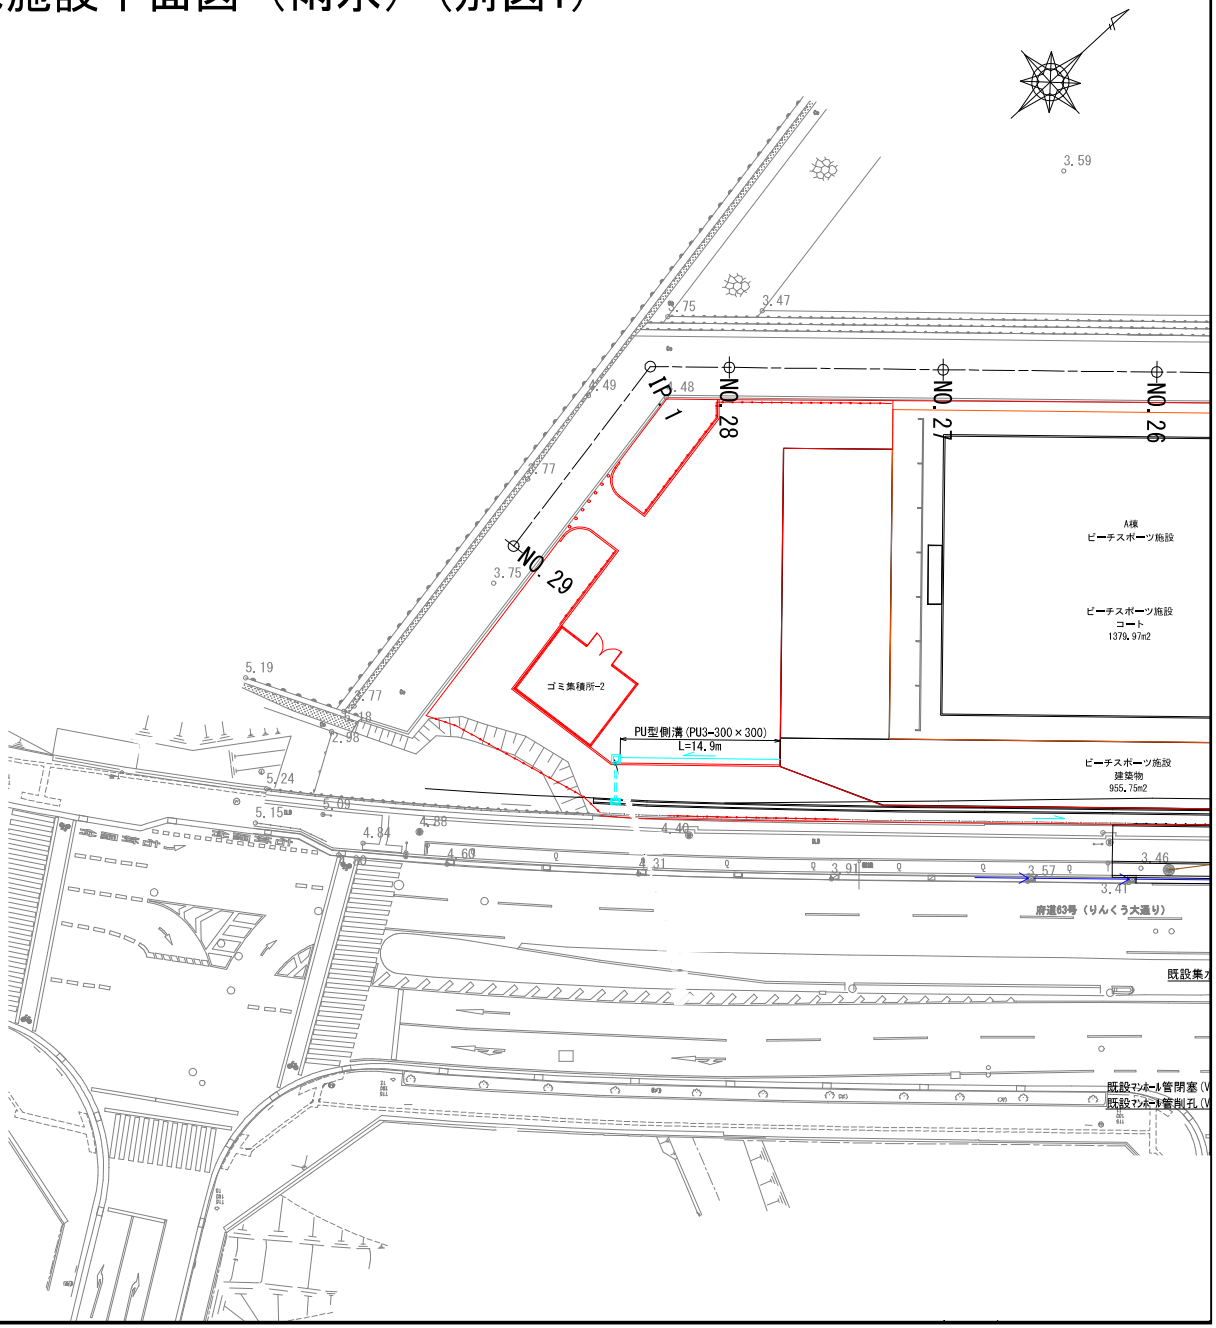

09. 排水施設平面図（雨水）（別図2）

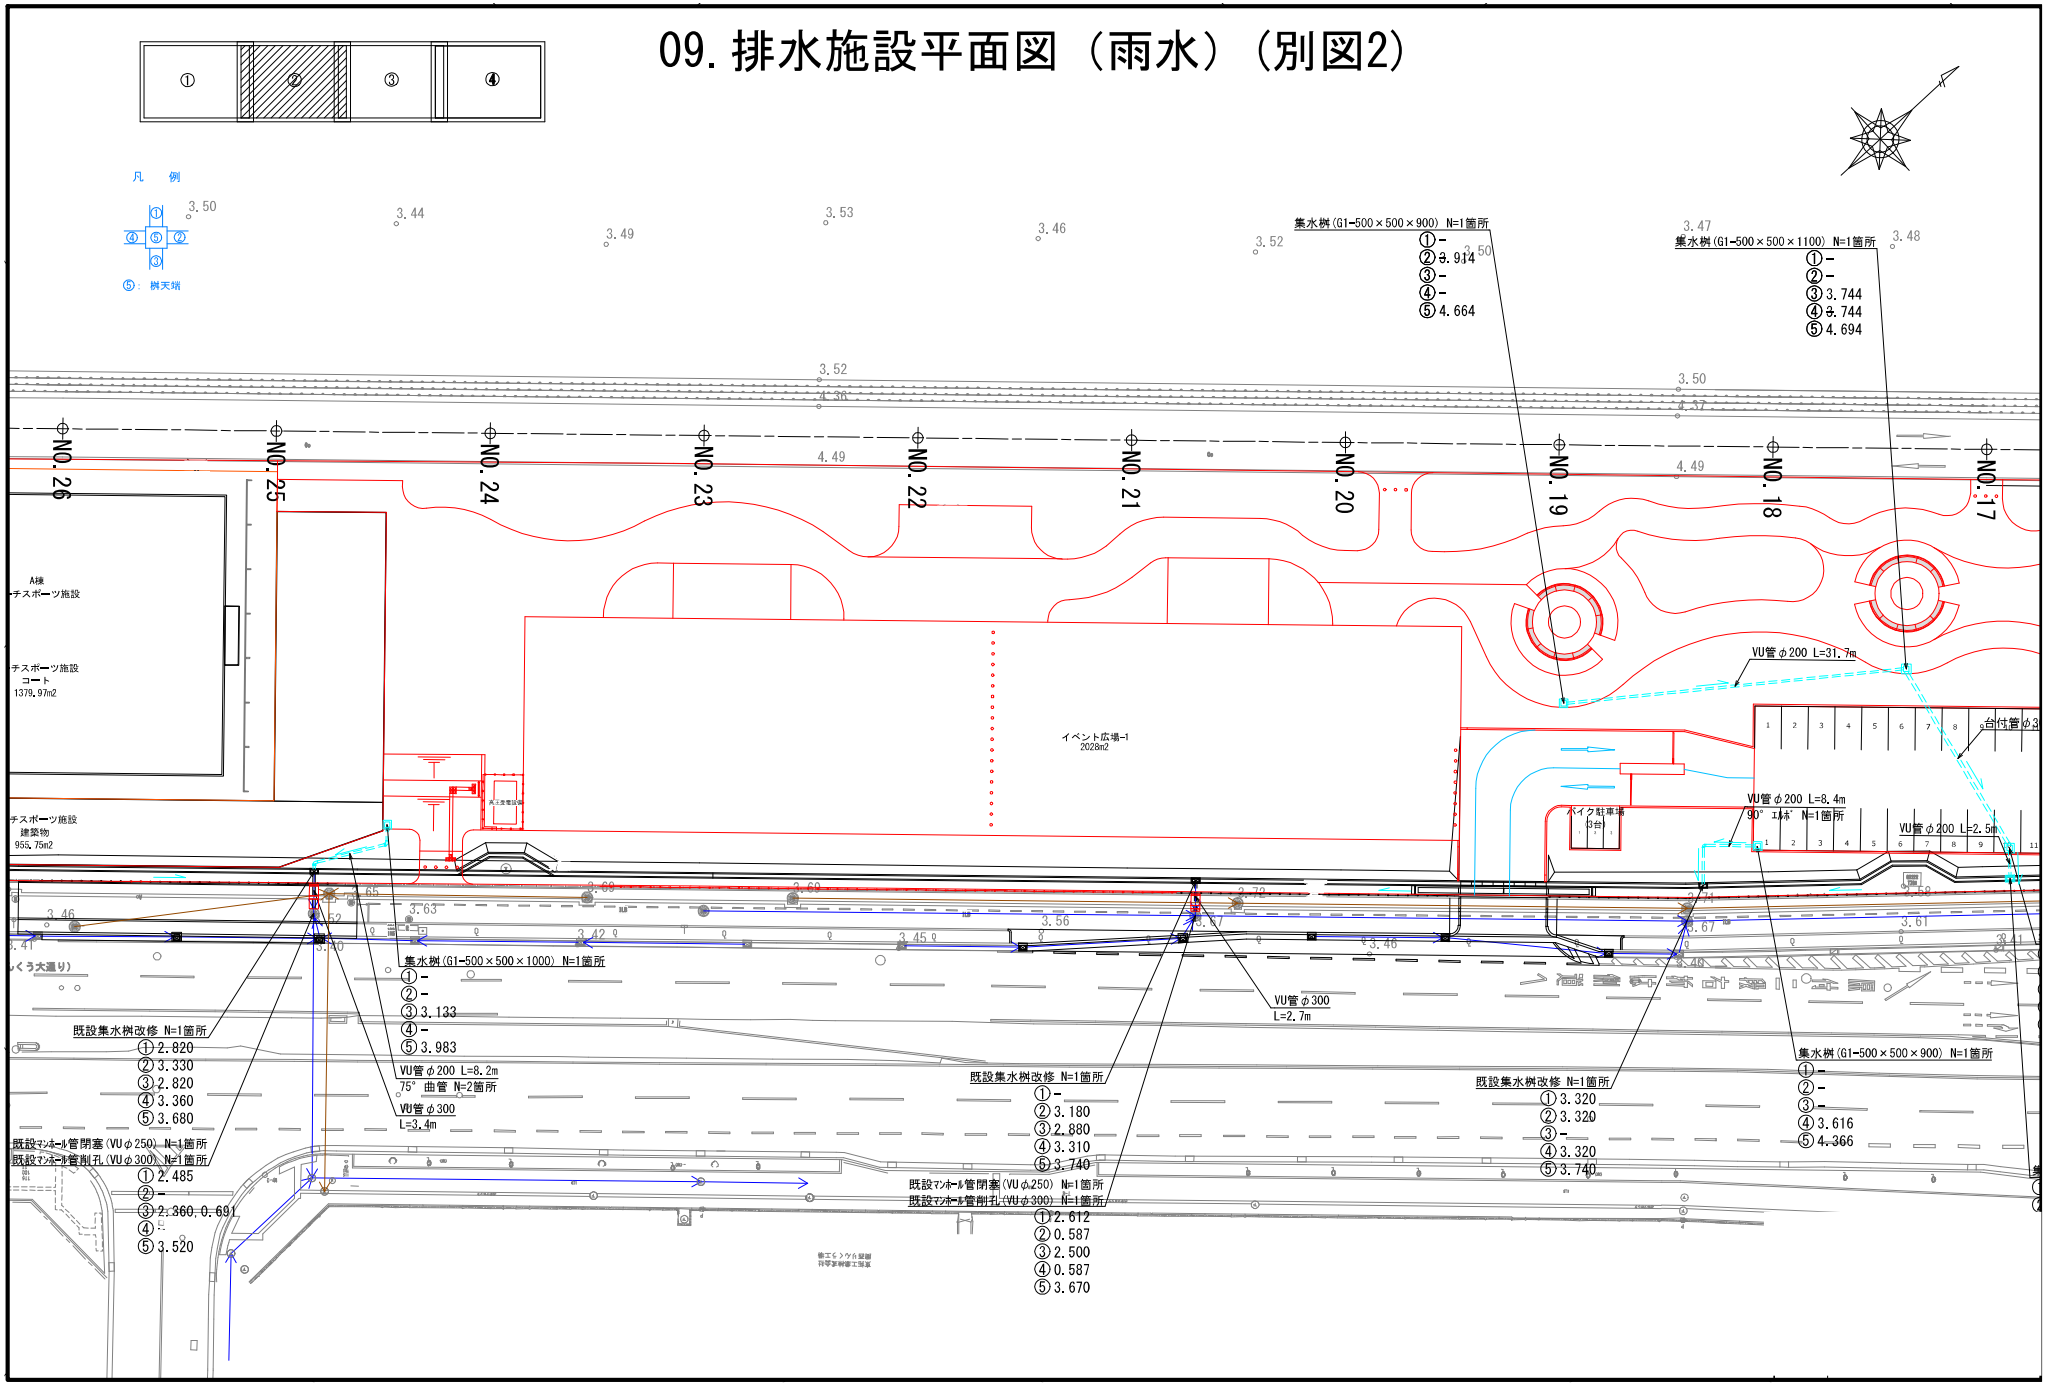

09. 排水施設平面図（雨水）（別図3）

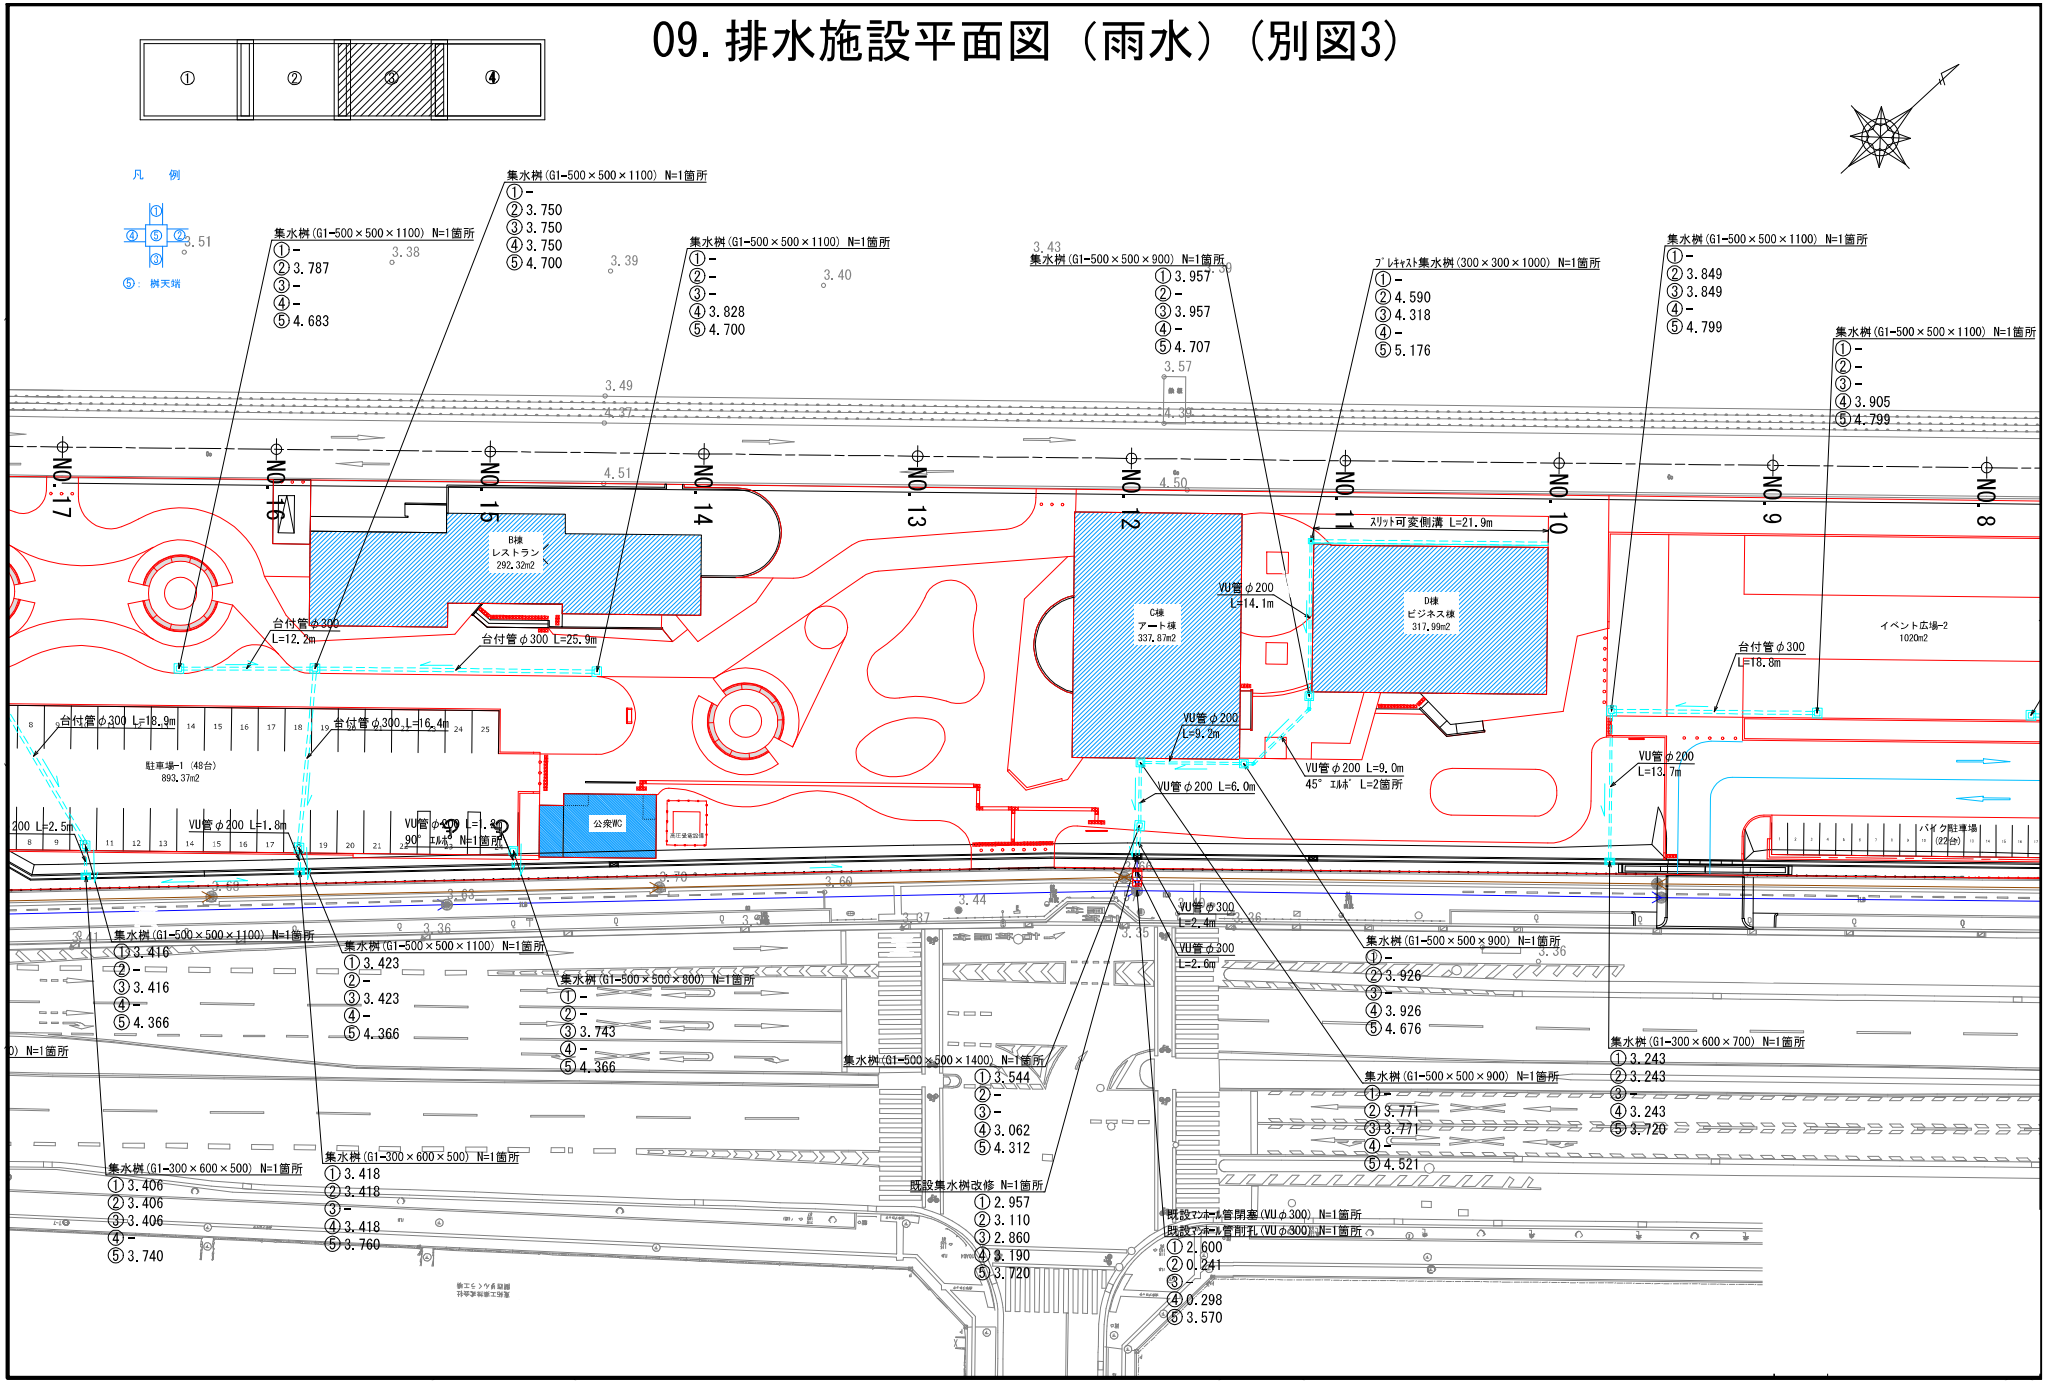

09. 排水施設平面図（雨水）（別図4）

