


１０. 駐車場平面図

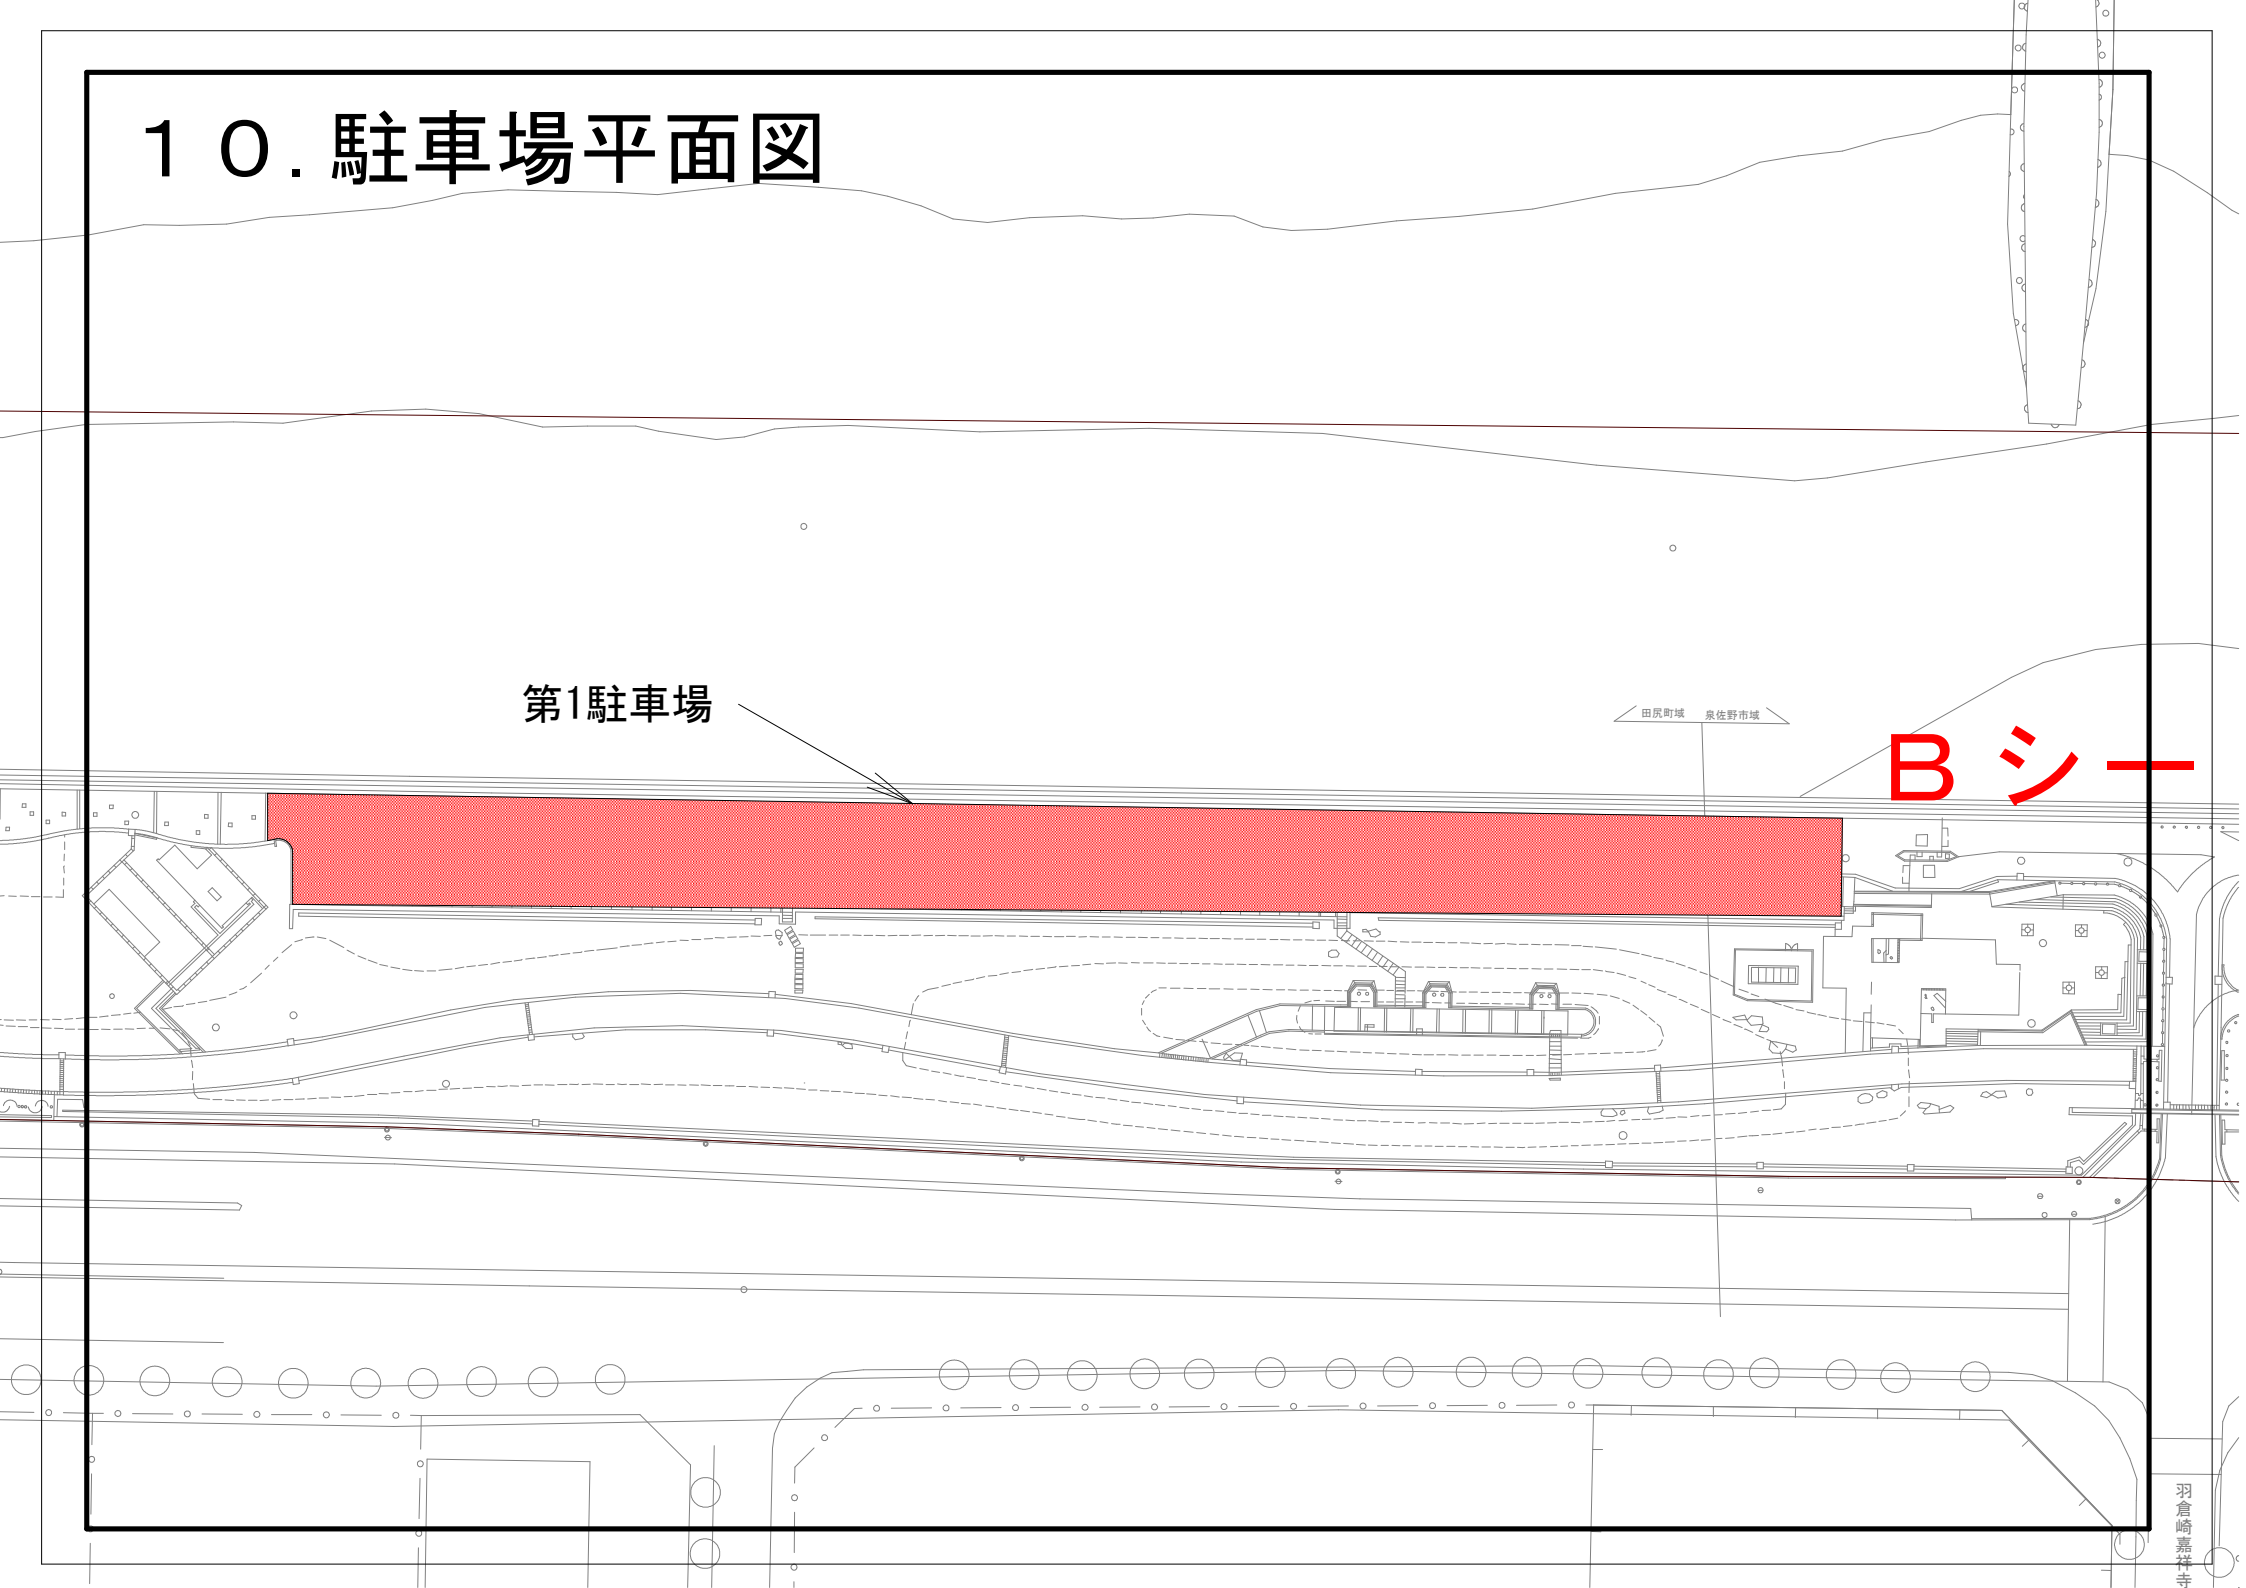


１０. 駐車場平面図

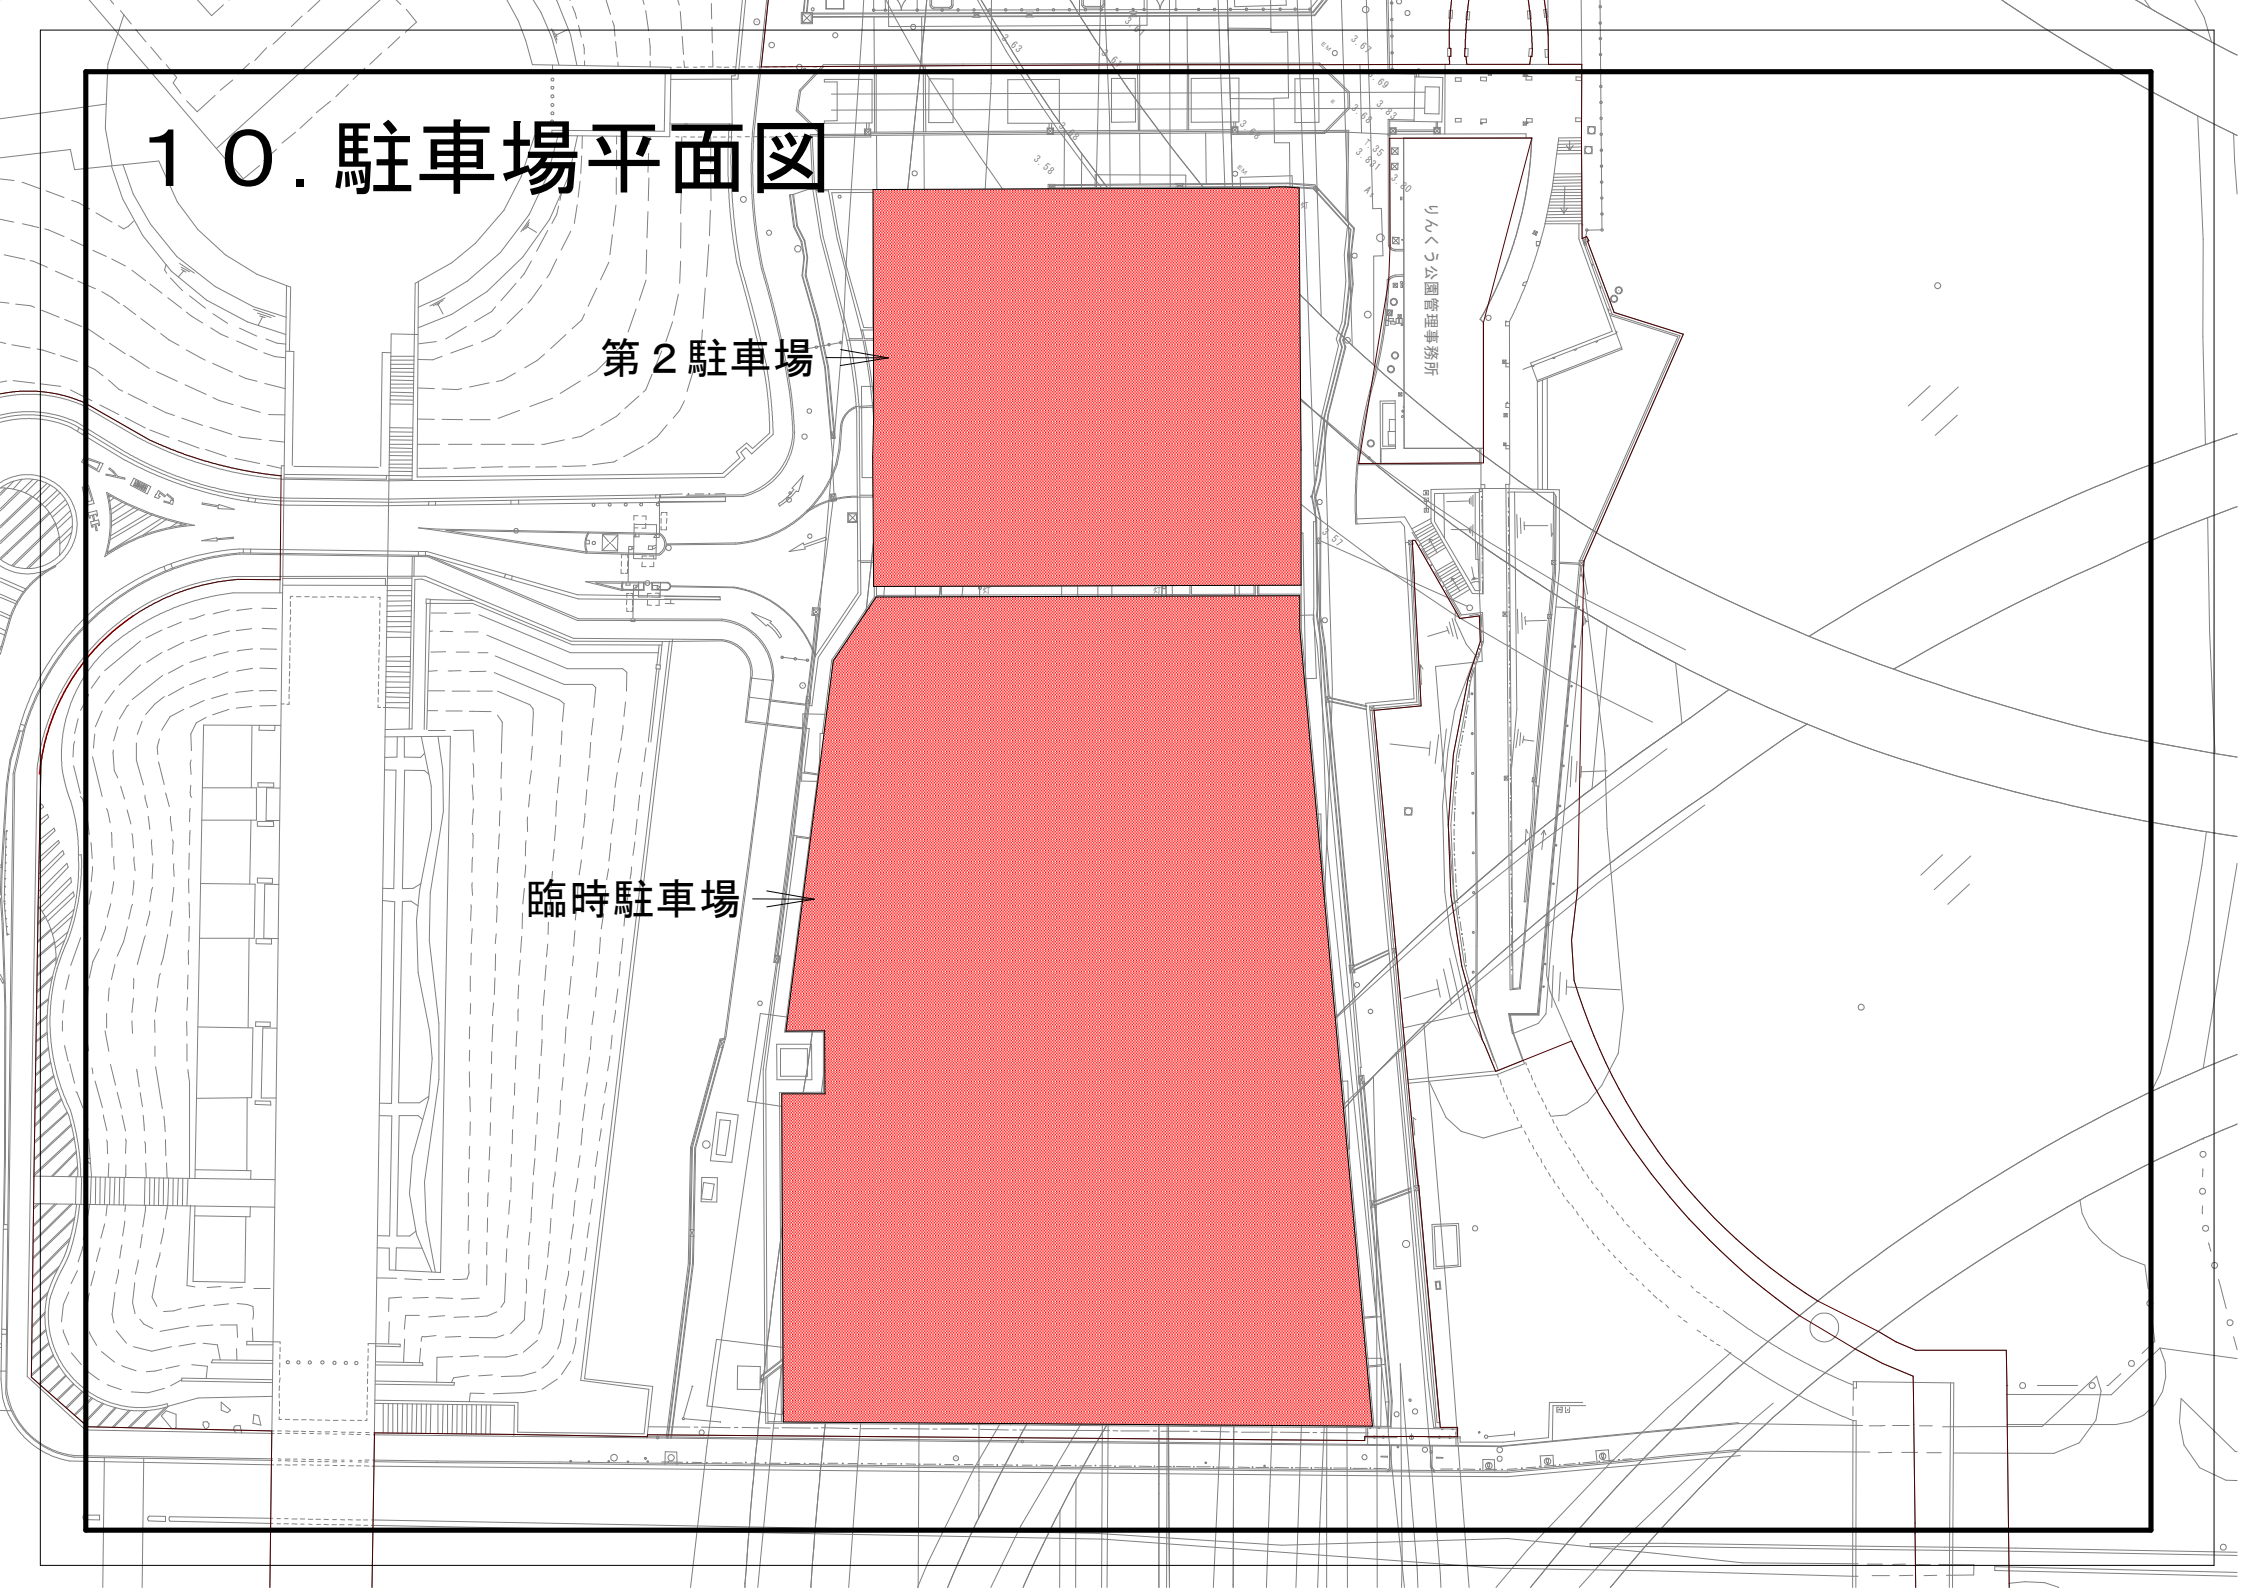



１０.駐車場平面図

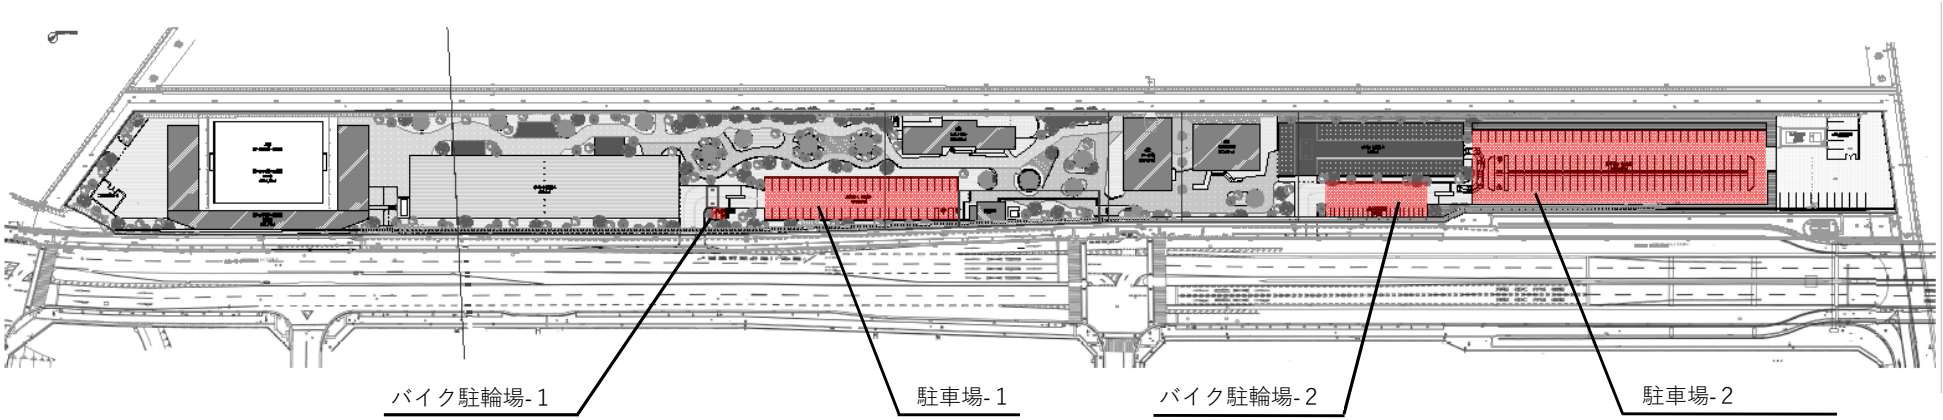

１１．建物配置図

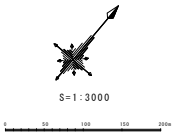

S=1:3000
0
50
100
150
200m

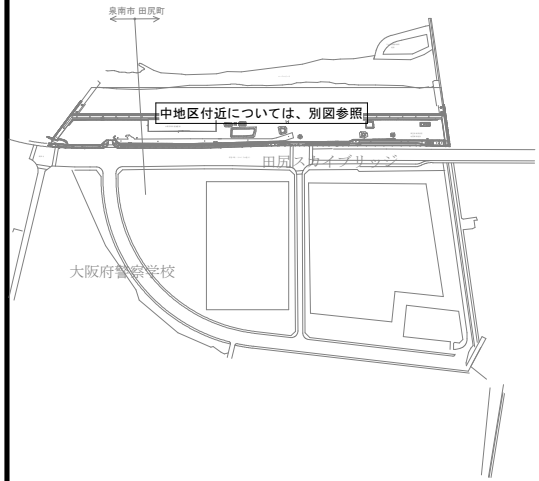
泉南市 田尻町
中地区付近については、別図参照
田尻スカイブリッジ
大阪府警察学校

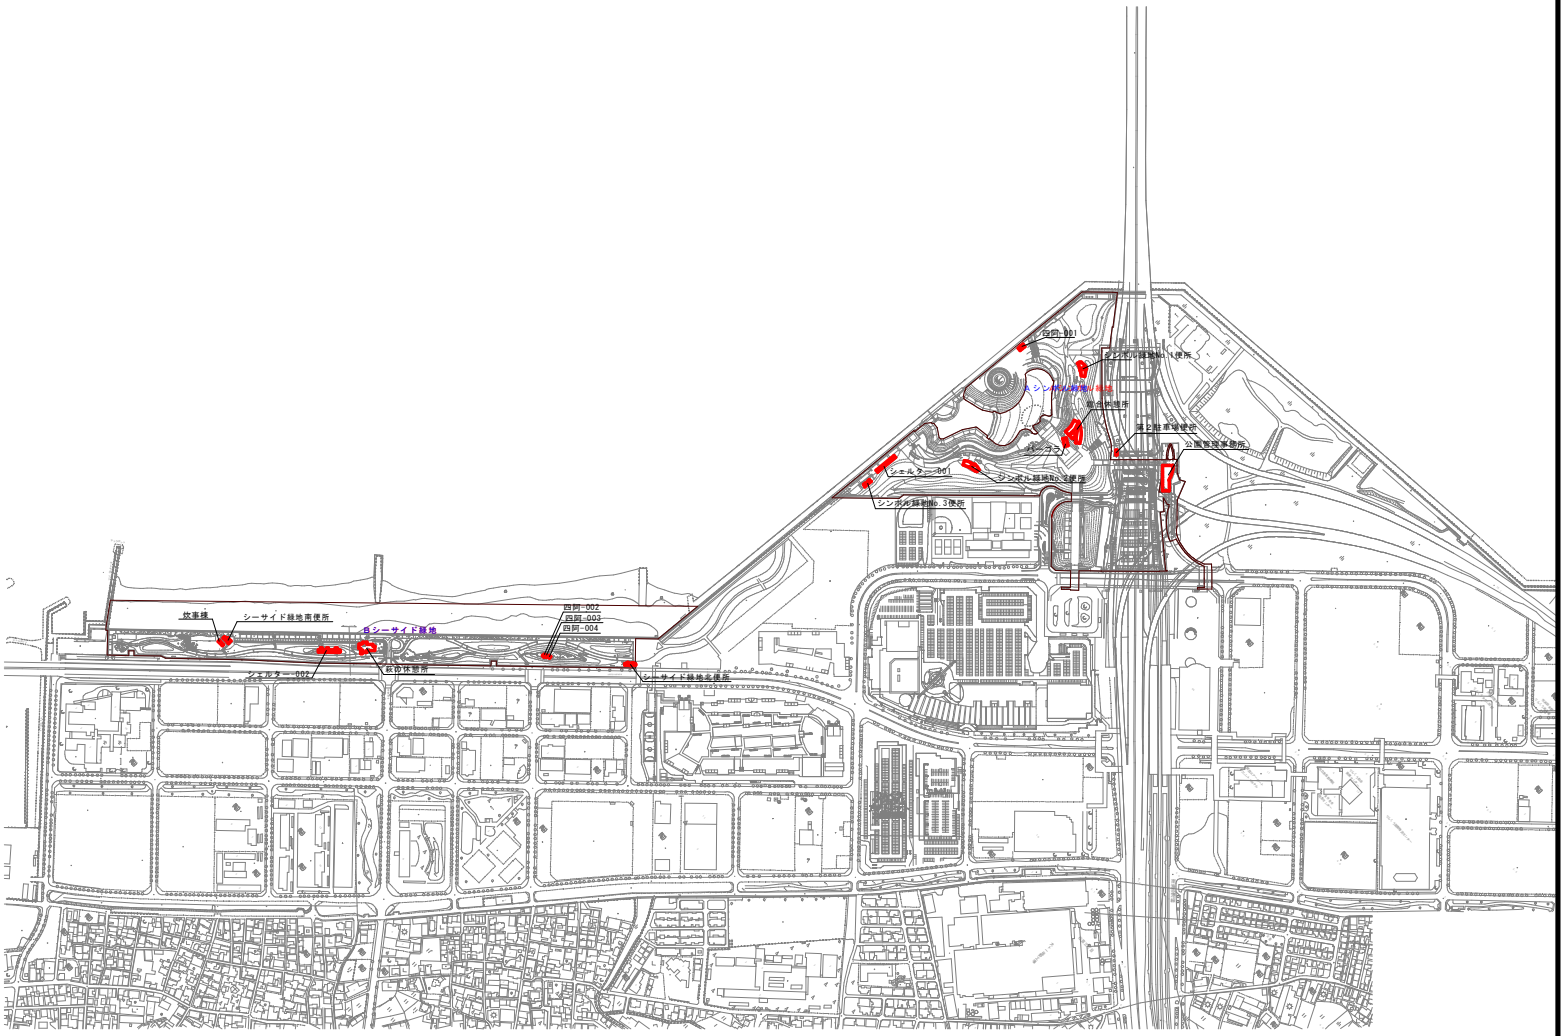
四阿-001
シンボル緑地No.1便所
シンボル緑地No.2便所
ポンプ室
第２処理場便所
公園管理事務所
シェルター-001
シンボル緑地No.3便所
炊事場
シーサイド緑地南便所
四阿-002
四阿-003
四阿-004
シーサイド緑地
シェルター-002
休憩所
シーサイド緑地北便所


１１.建物配置図（別図）

※ビーチスポーツ施設、レストラン、アート棟、ビジネス棟は管理対象外

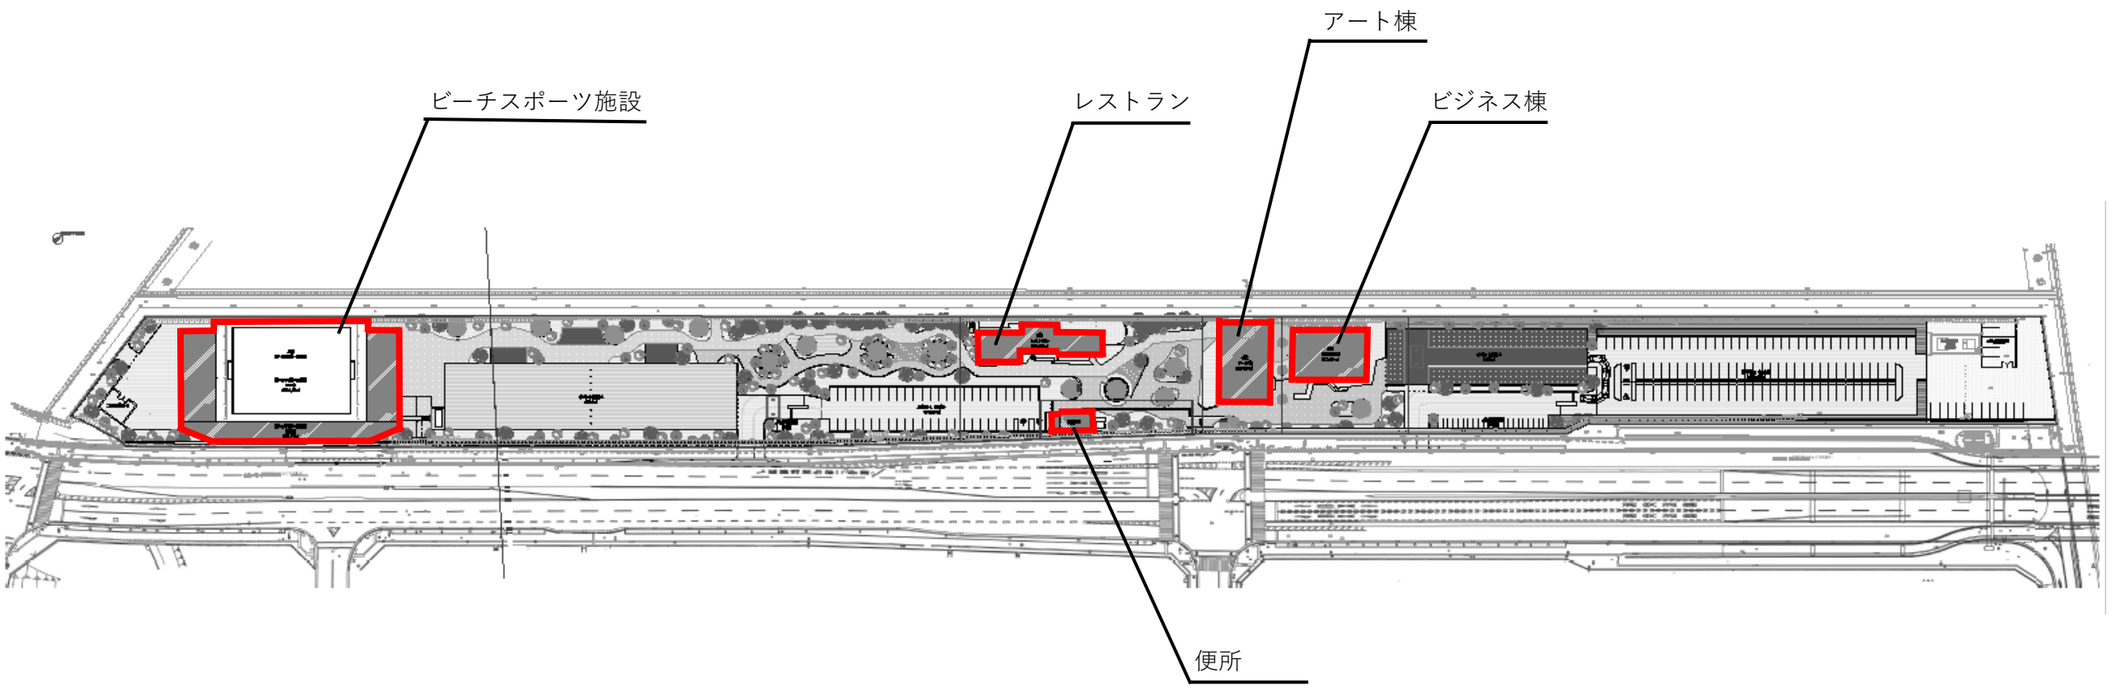


１２.主要建物図面

りんくう公園　管理事務所図面（平面図1）1

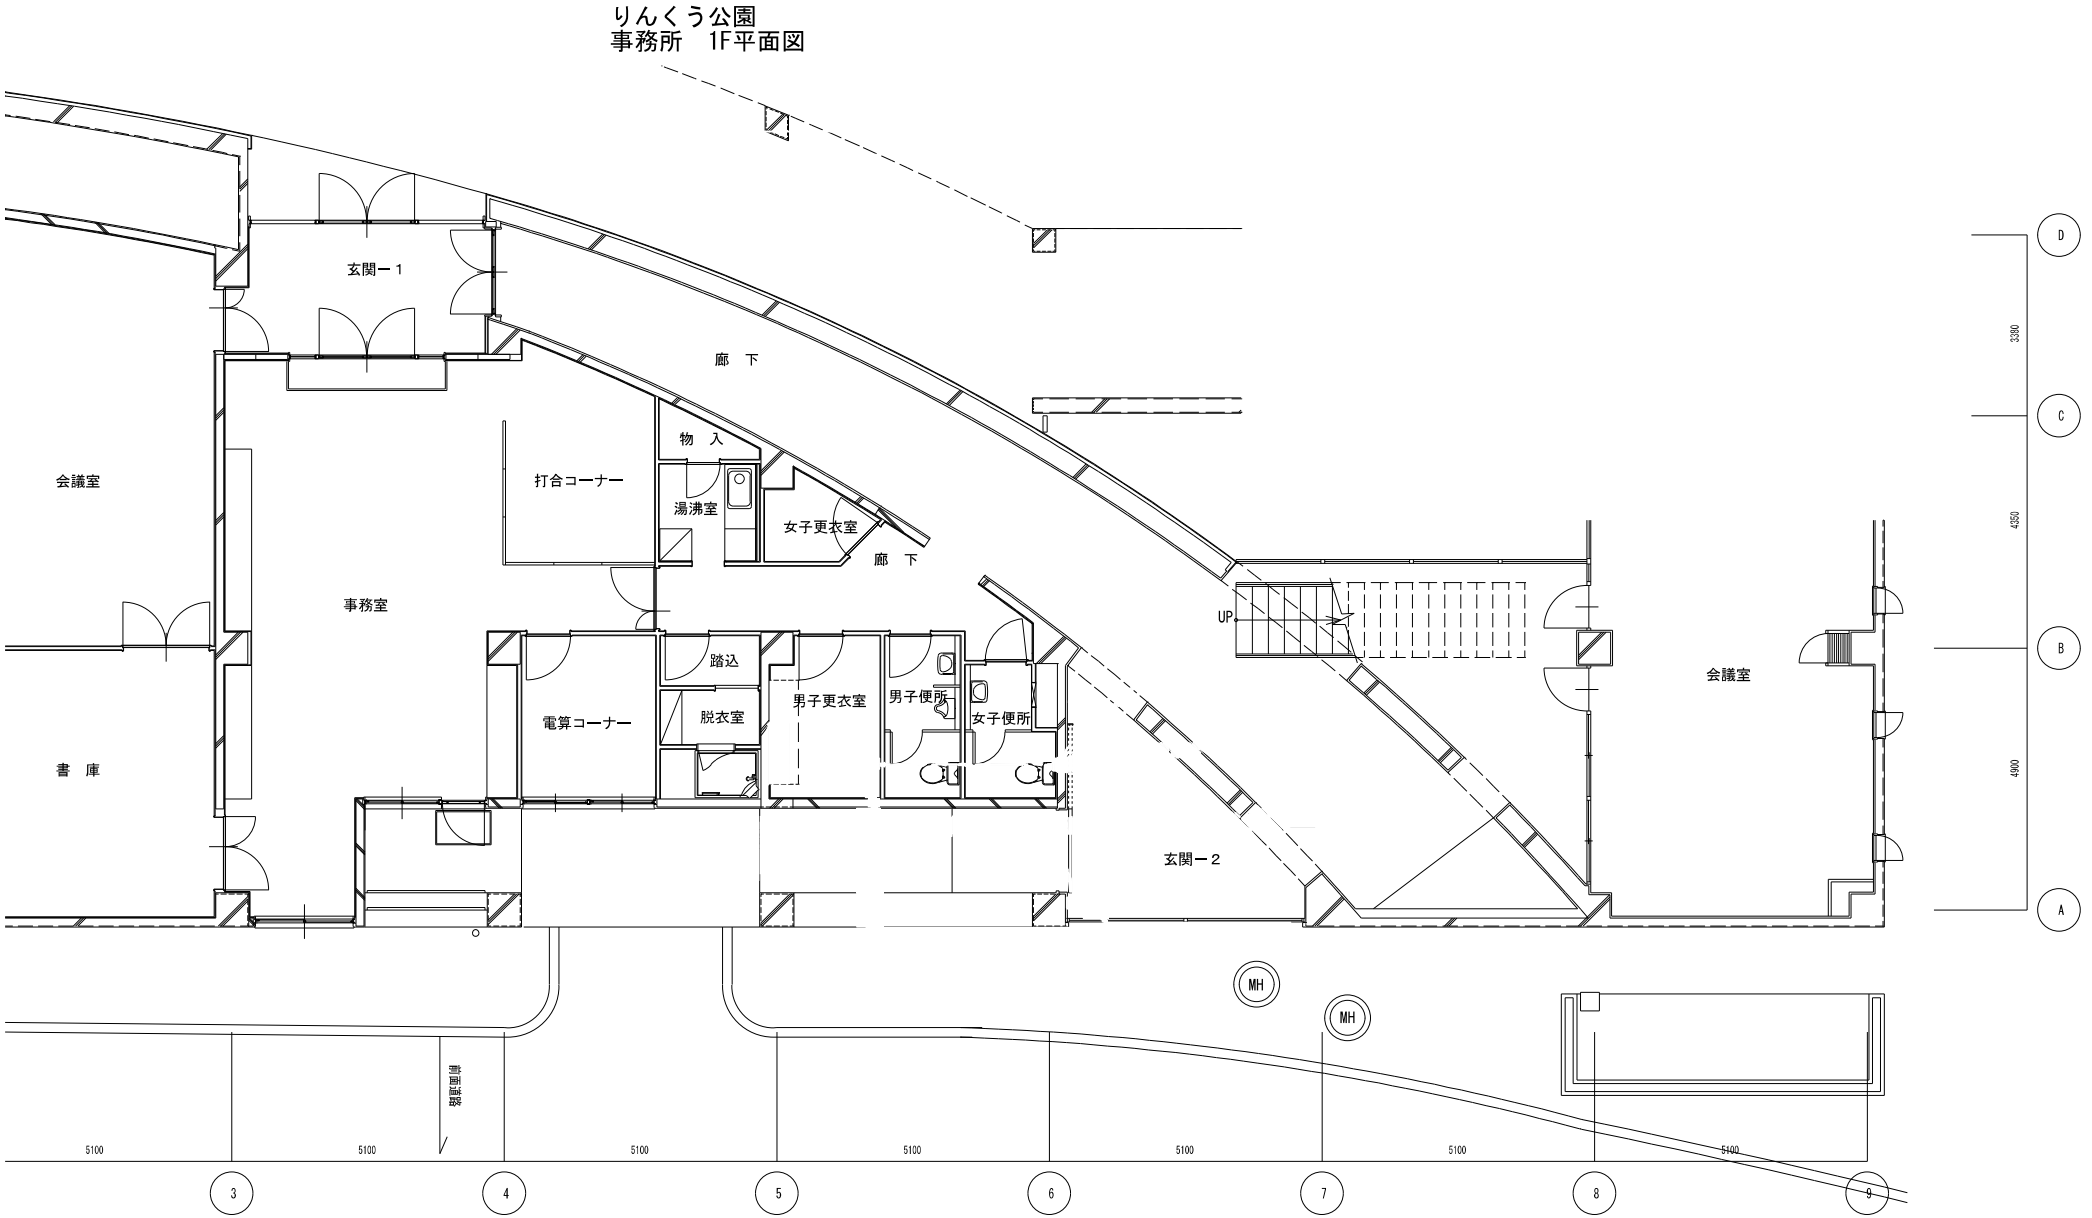


１２．主要建物図面

りんくう公園　管理事務所図面（平面図2）2

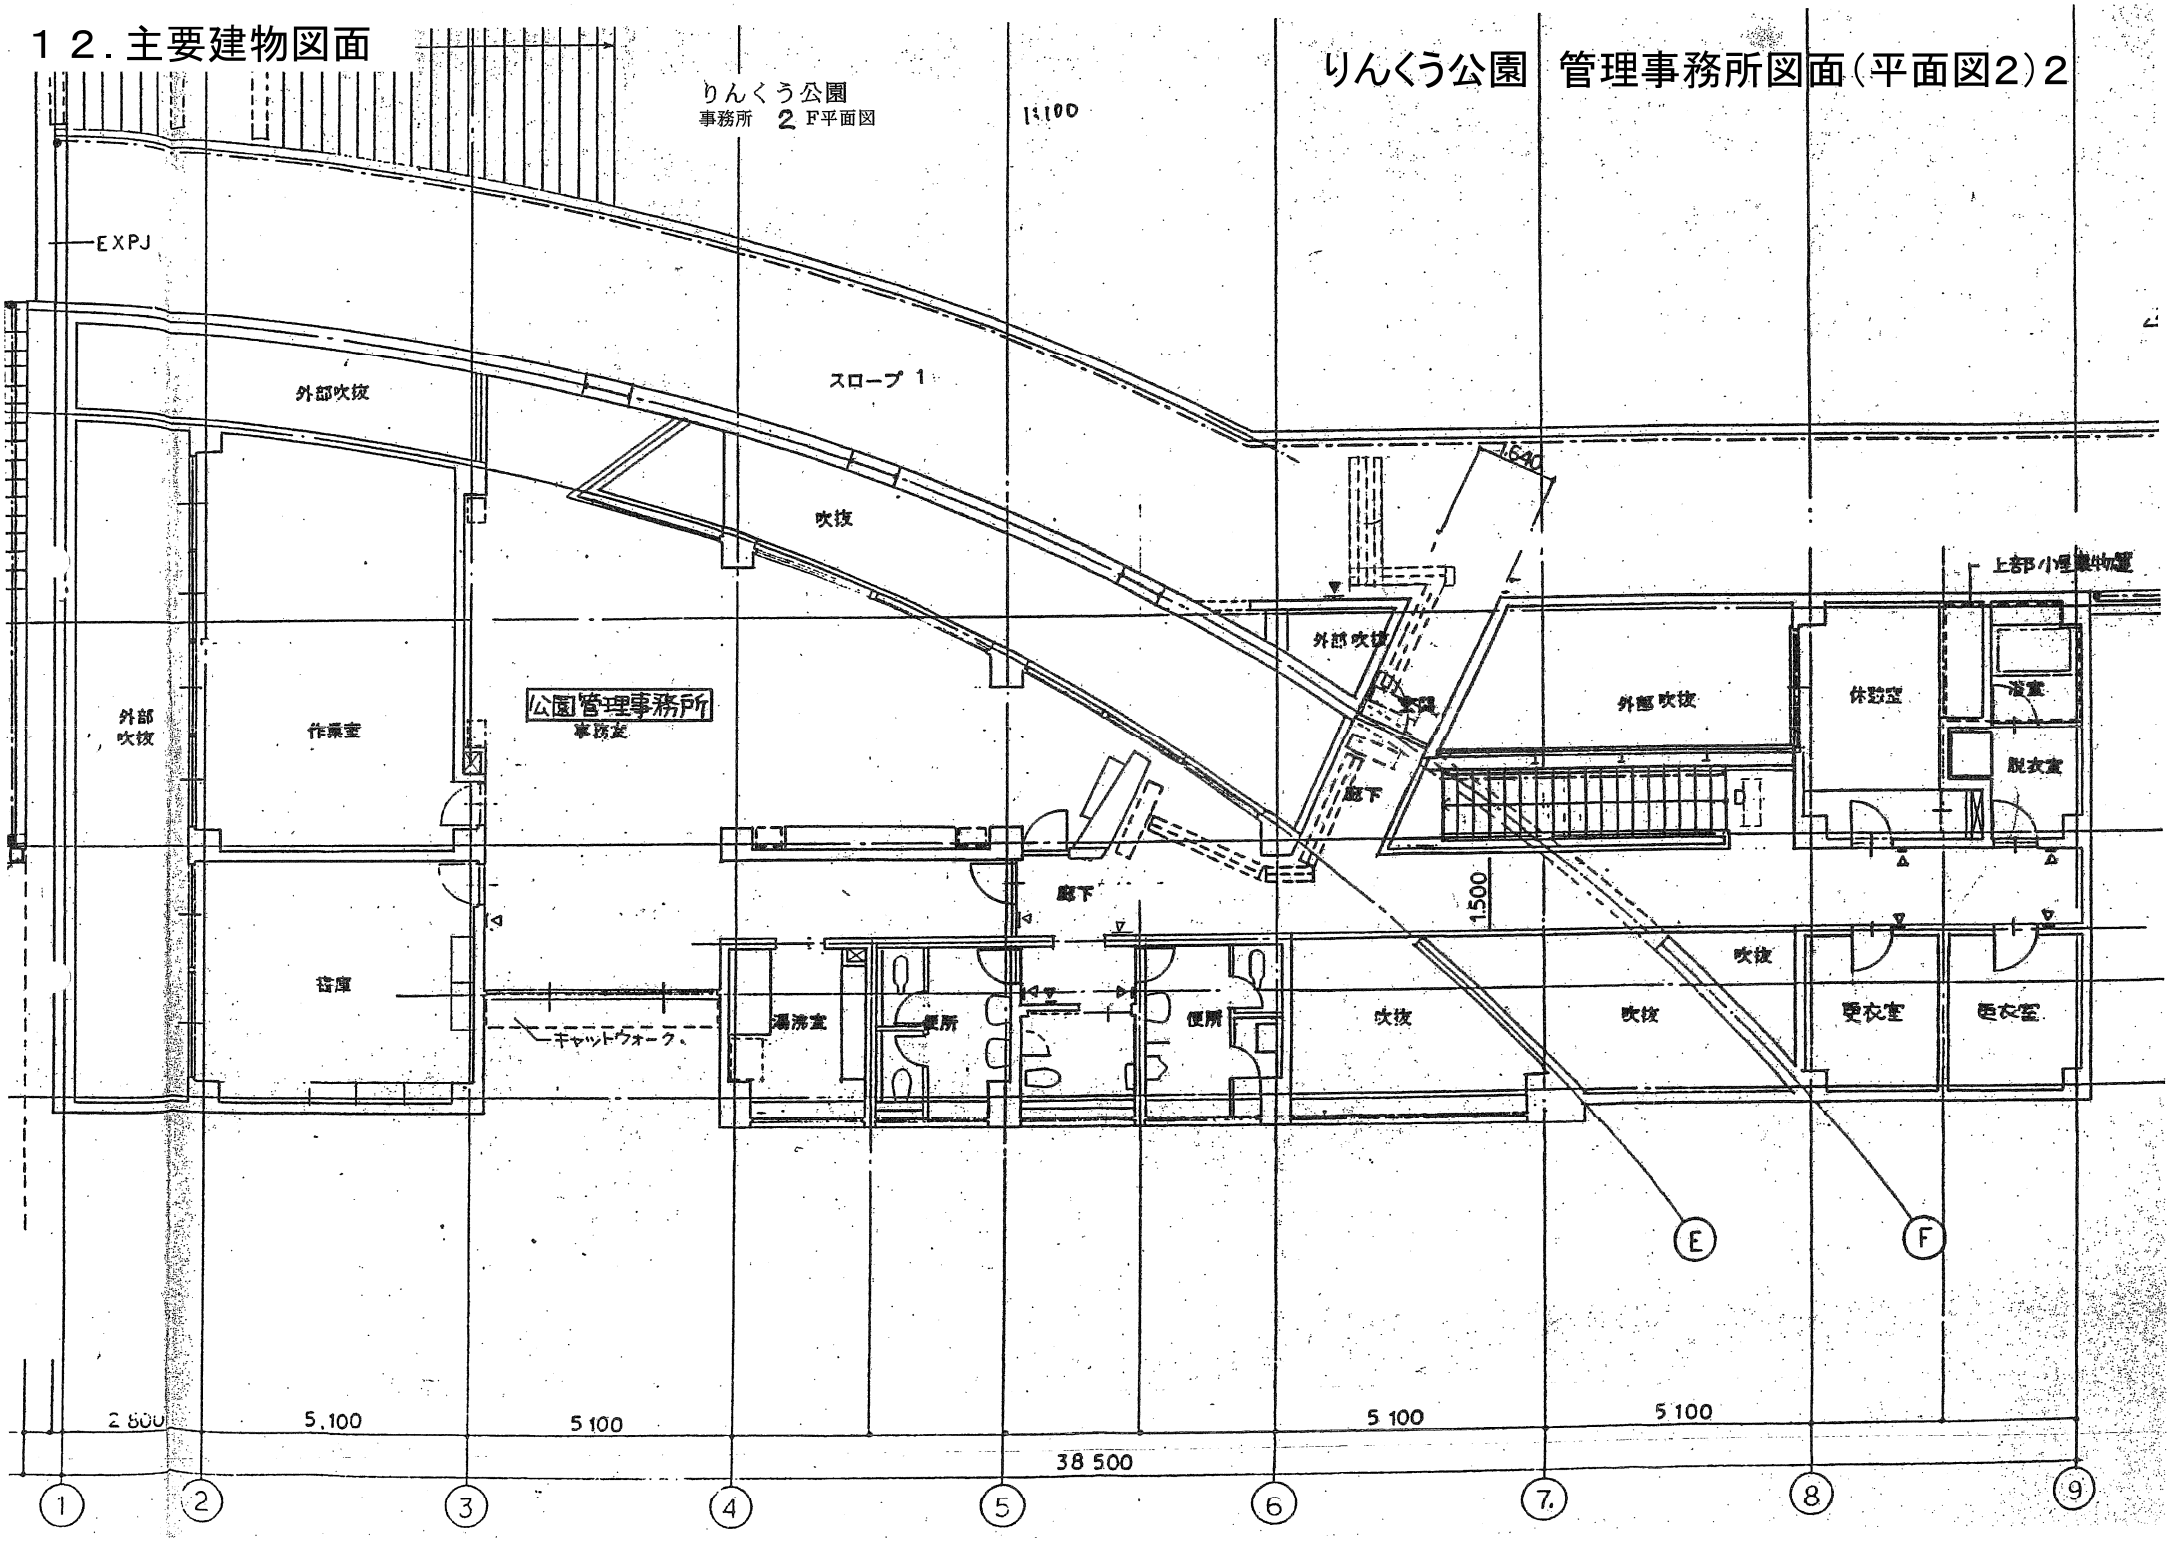


りんくう公園　管理事務所図面（立面図1）3

りんくう公園
事務所　東立面図　1:100

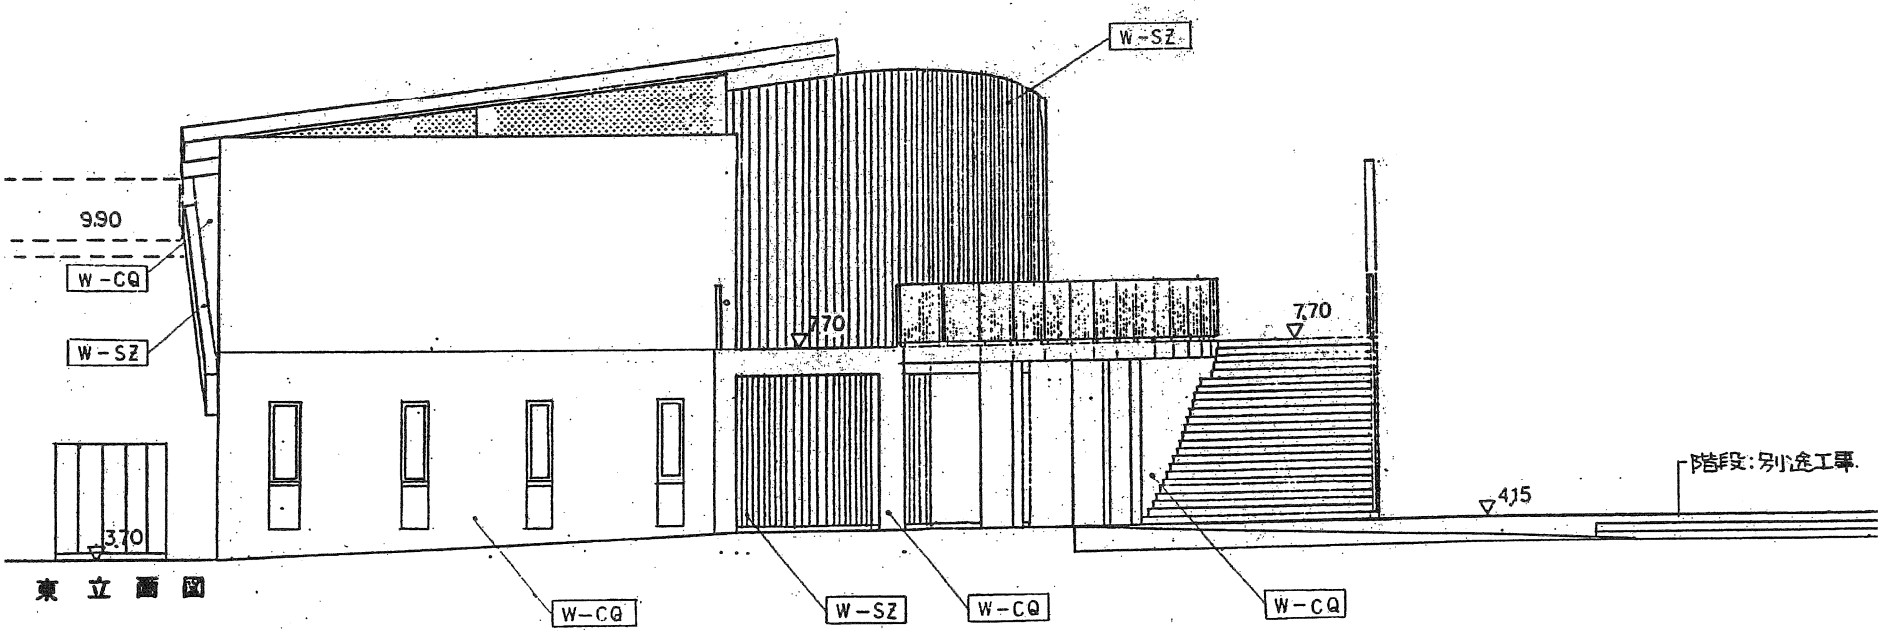


東　立　面　図

りんくう公園　管理事務所図面（立面図2）4

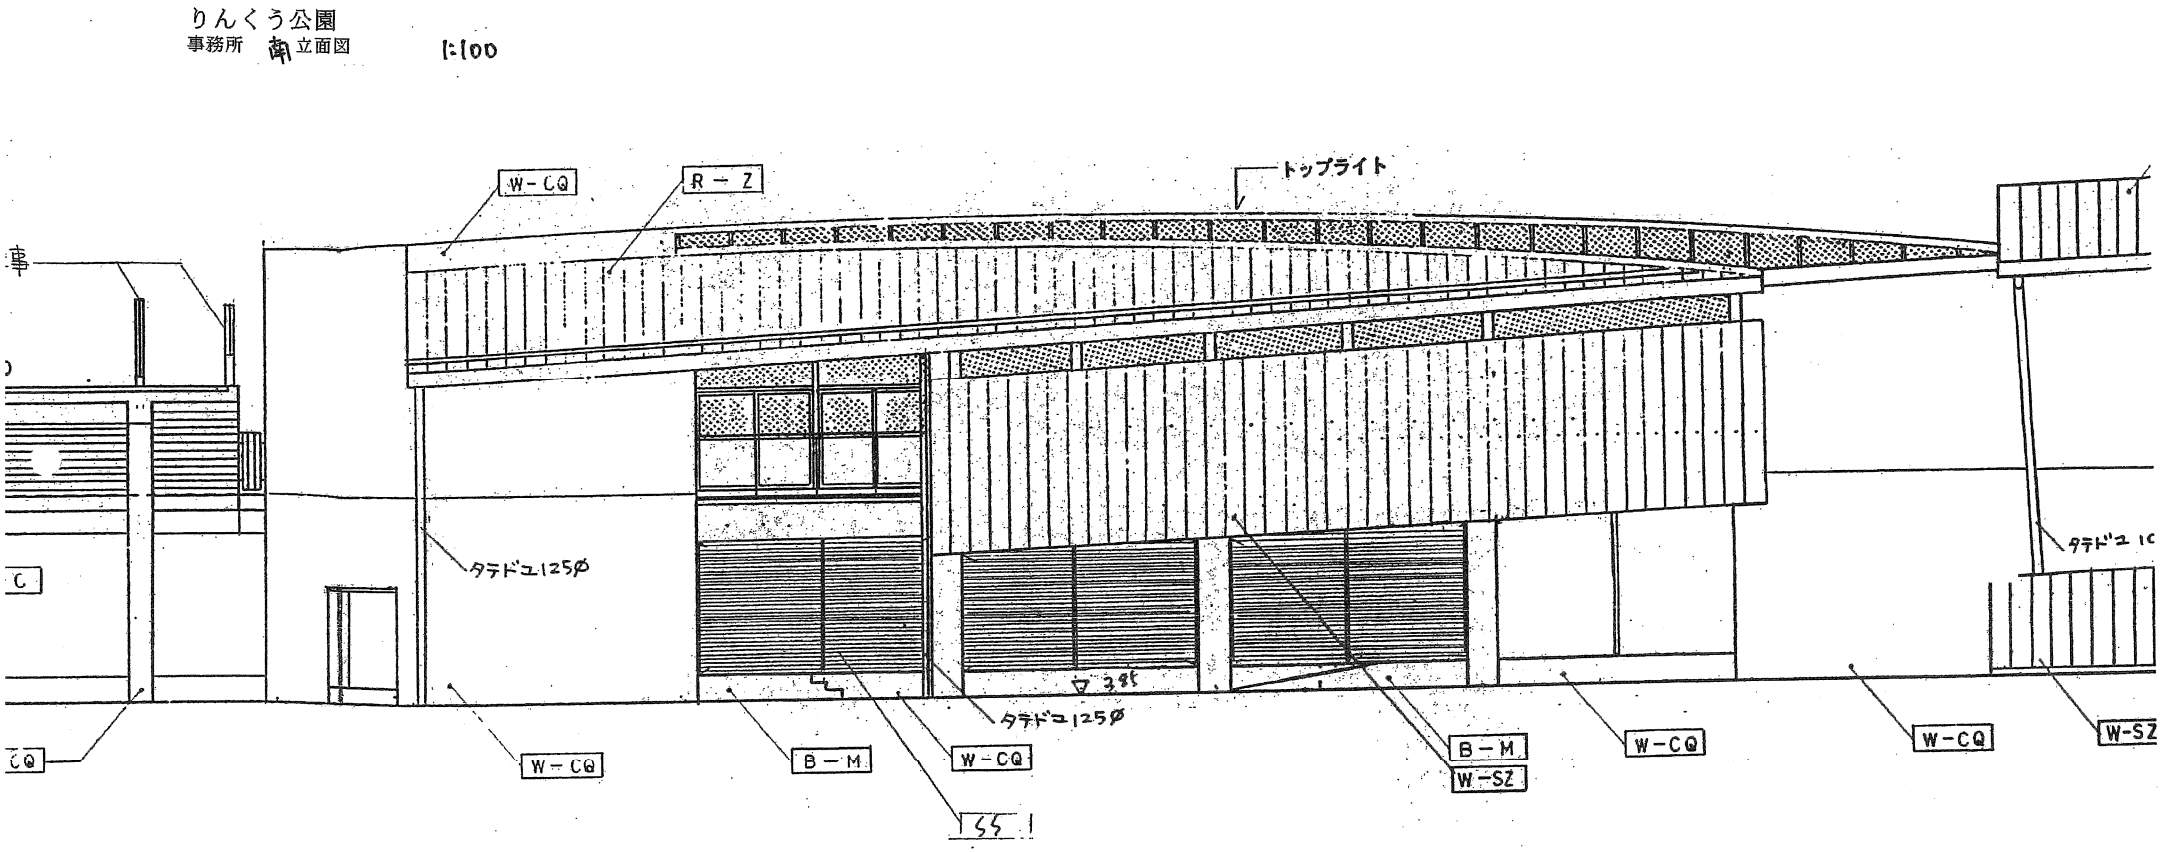


りんくう公園　管理事務所図面（立面図3）5

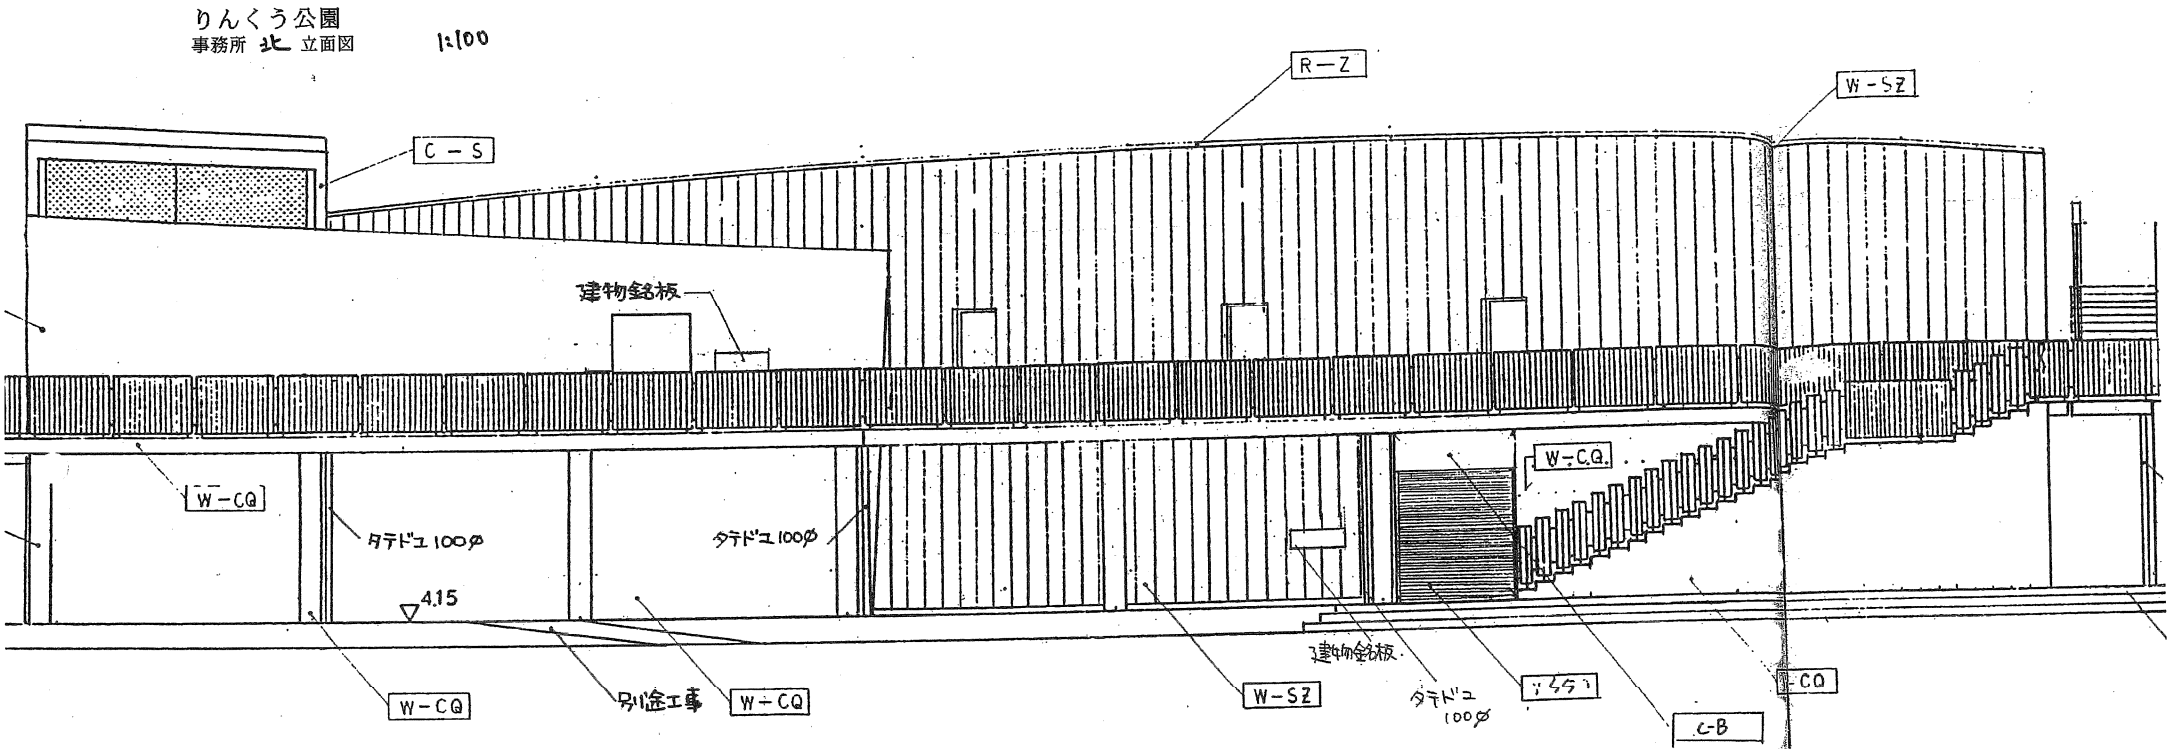


１２．主要建物図面

りんくう公園
総合休憩所　F平面図

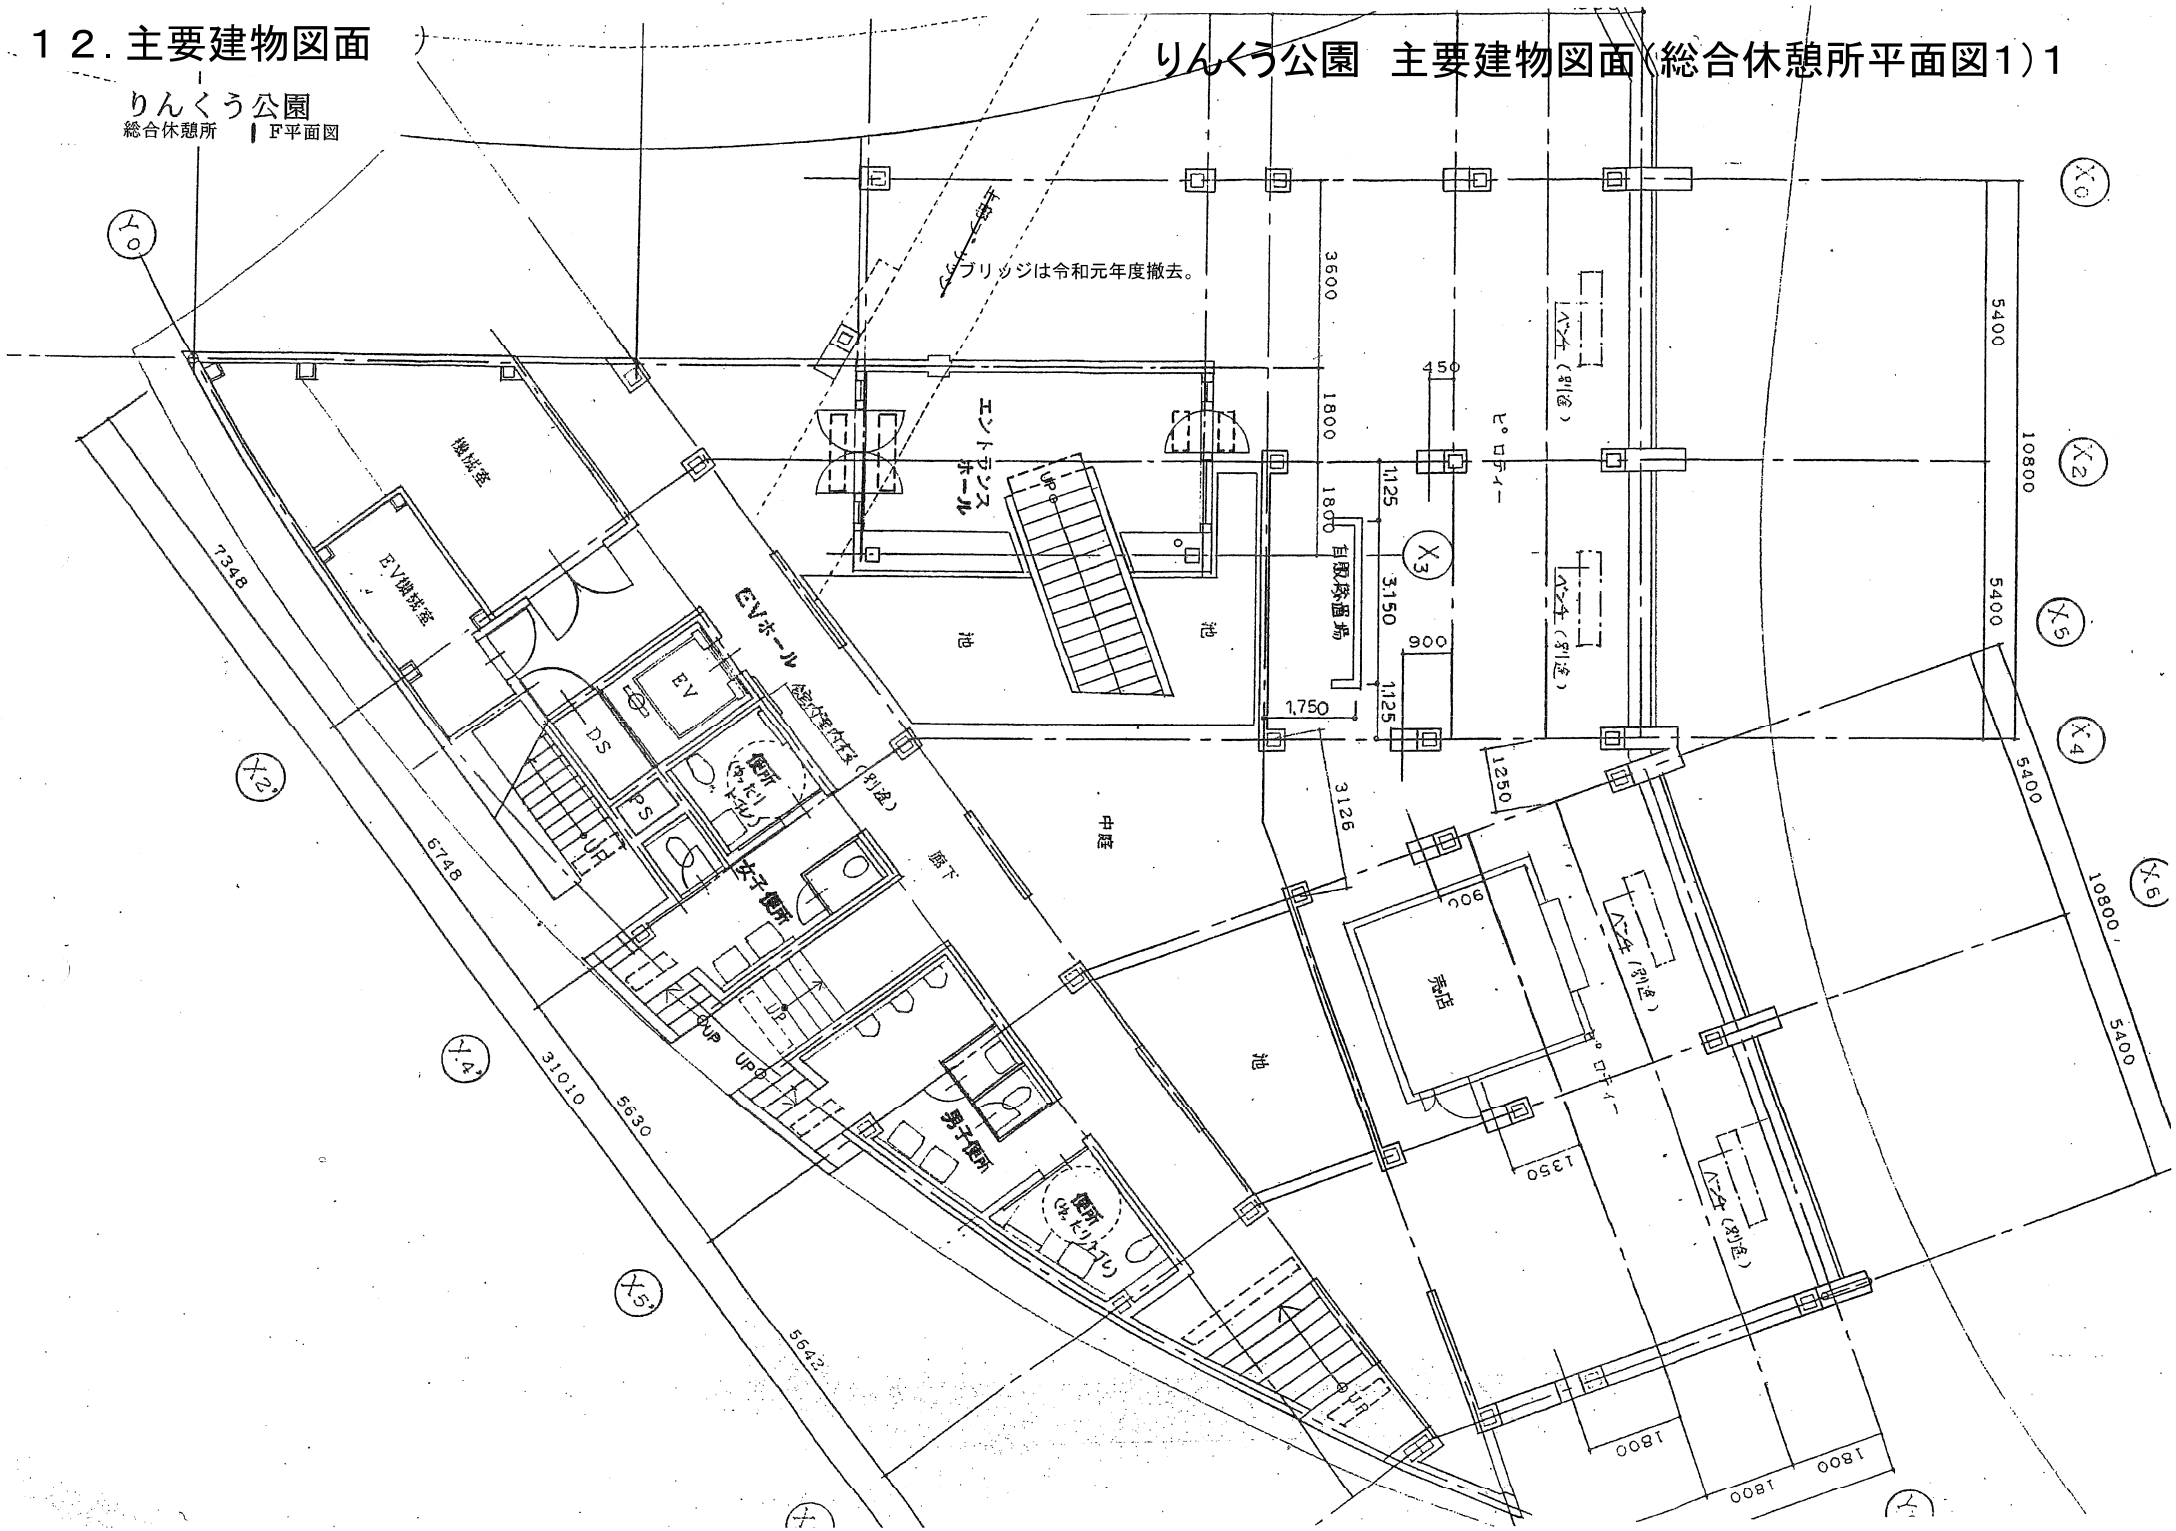


１２．主要建物図面

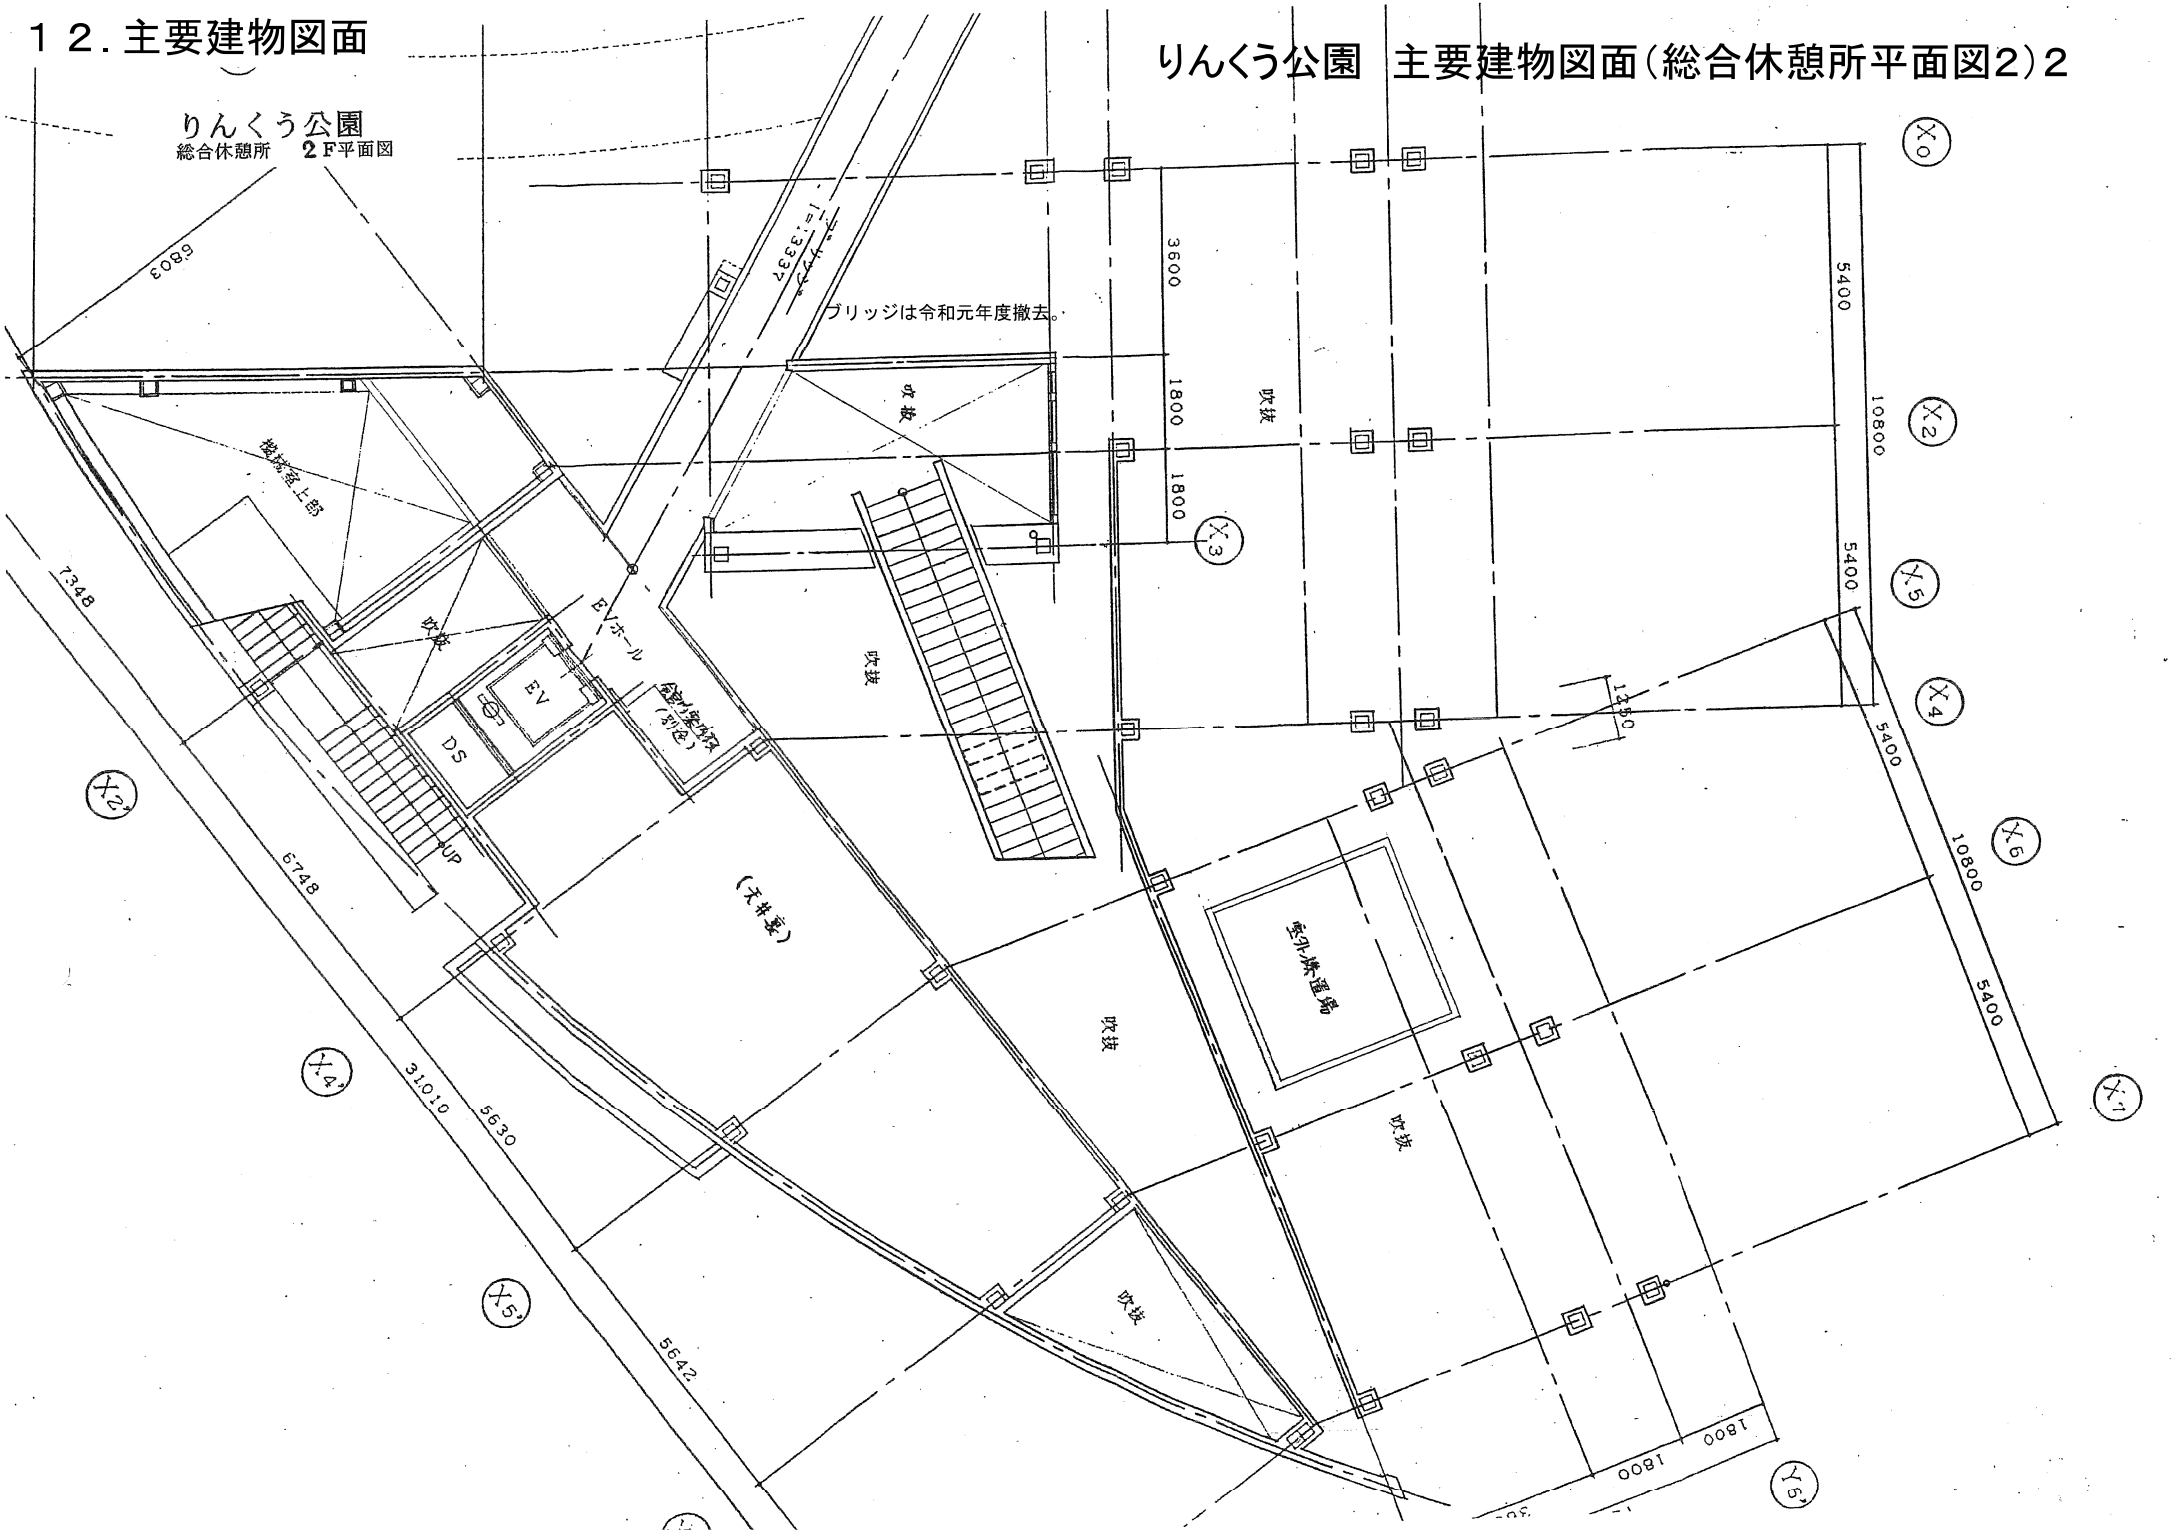
りんくう公園
総合休憩所　２Ｆ平面図
りんくう公園　主要建物図面（総合休憩所平面図2）2
ブリッジは令和元年度撤去。
吹抜
機械室上部
EVホール
EV
DS
UP
(天井裏)
電気室
受水槽置場
6803
7348
6748
3101.0
5630
5642
3600
1800
1800
5400
10800
5400
5400
10800
5400
1350
1800
1800


１２．主要建物図面

りんくう公園　主要建物図面（総合休憩所平面図3）3

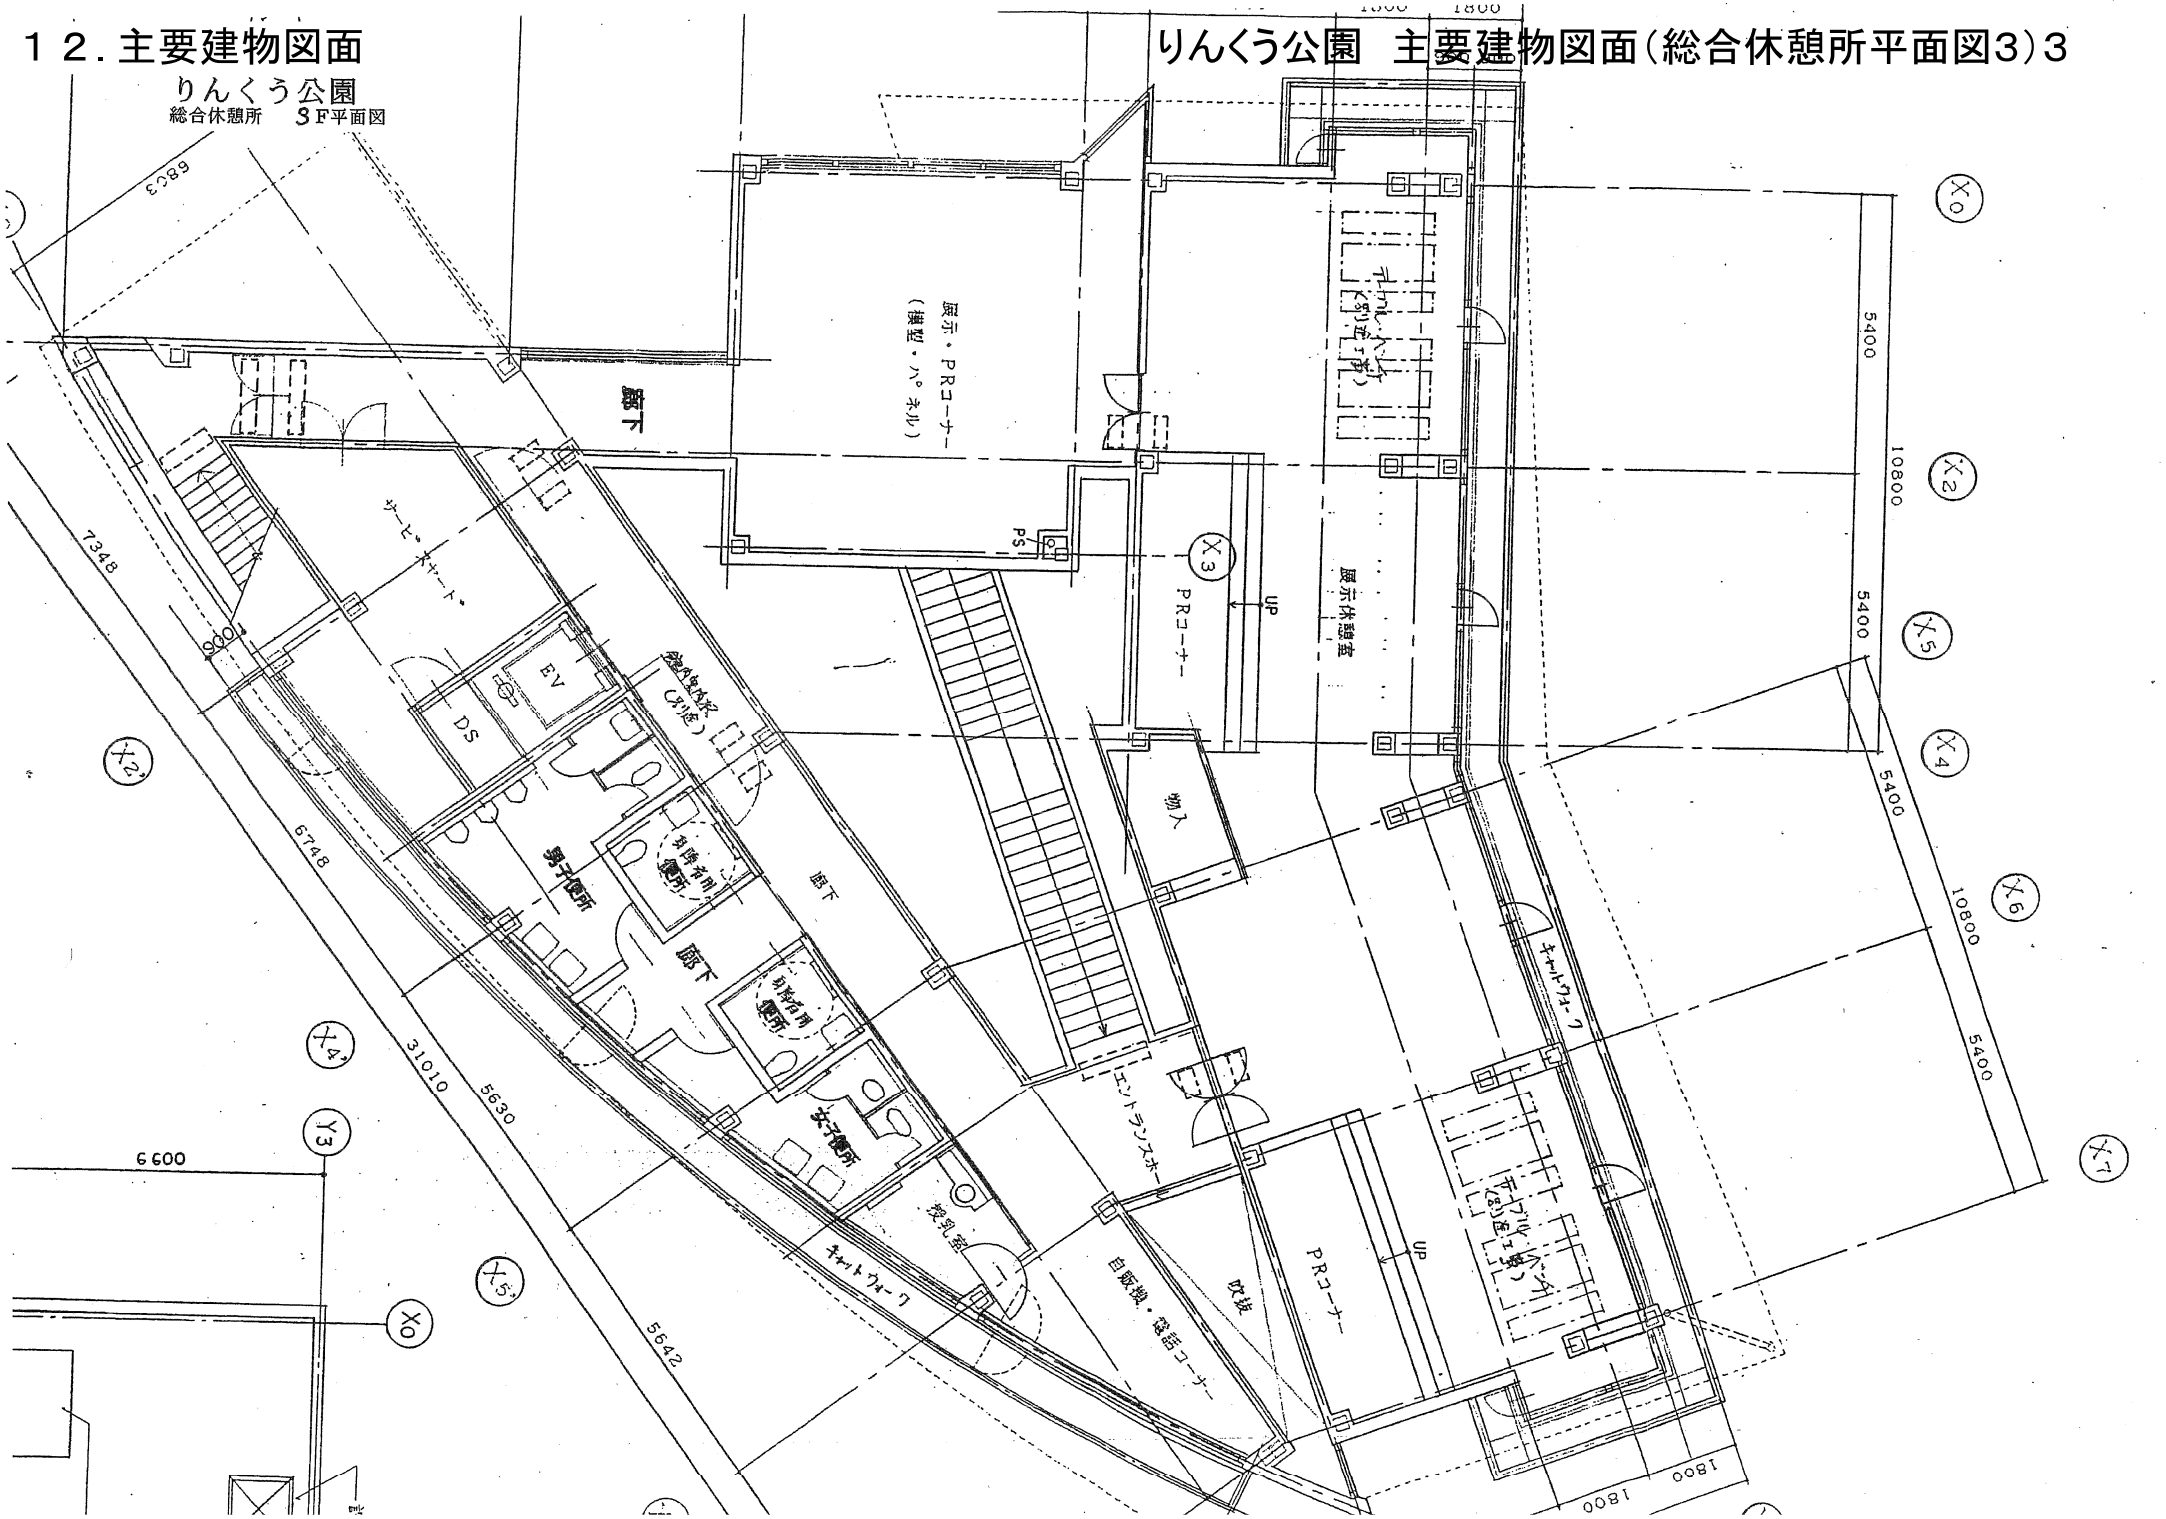


りんくう公園　主要建物図面（総合休憩所立面図1）4

りんうう公園
総合休憩所　東立面図

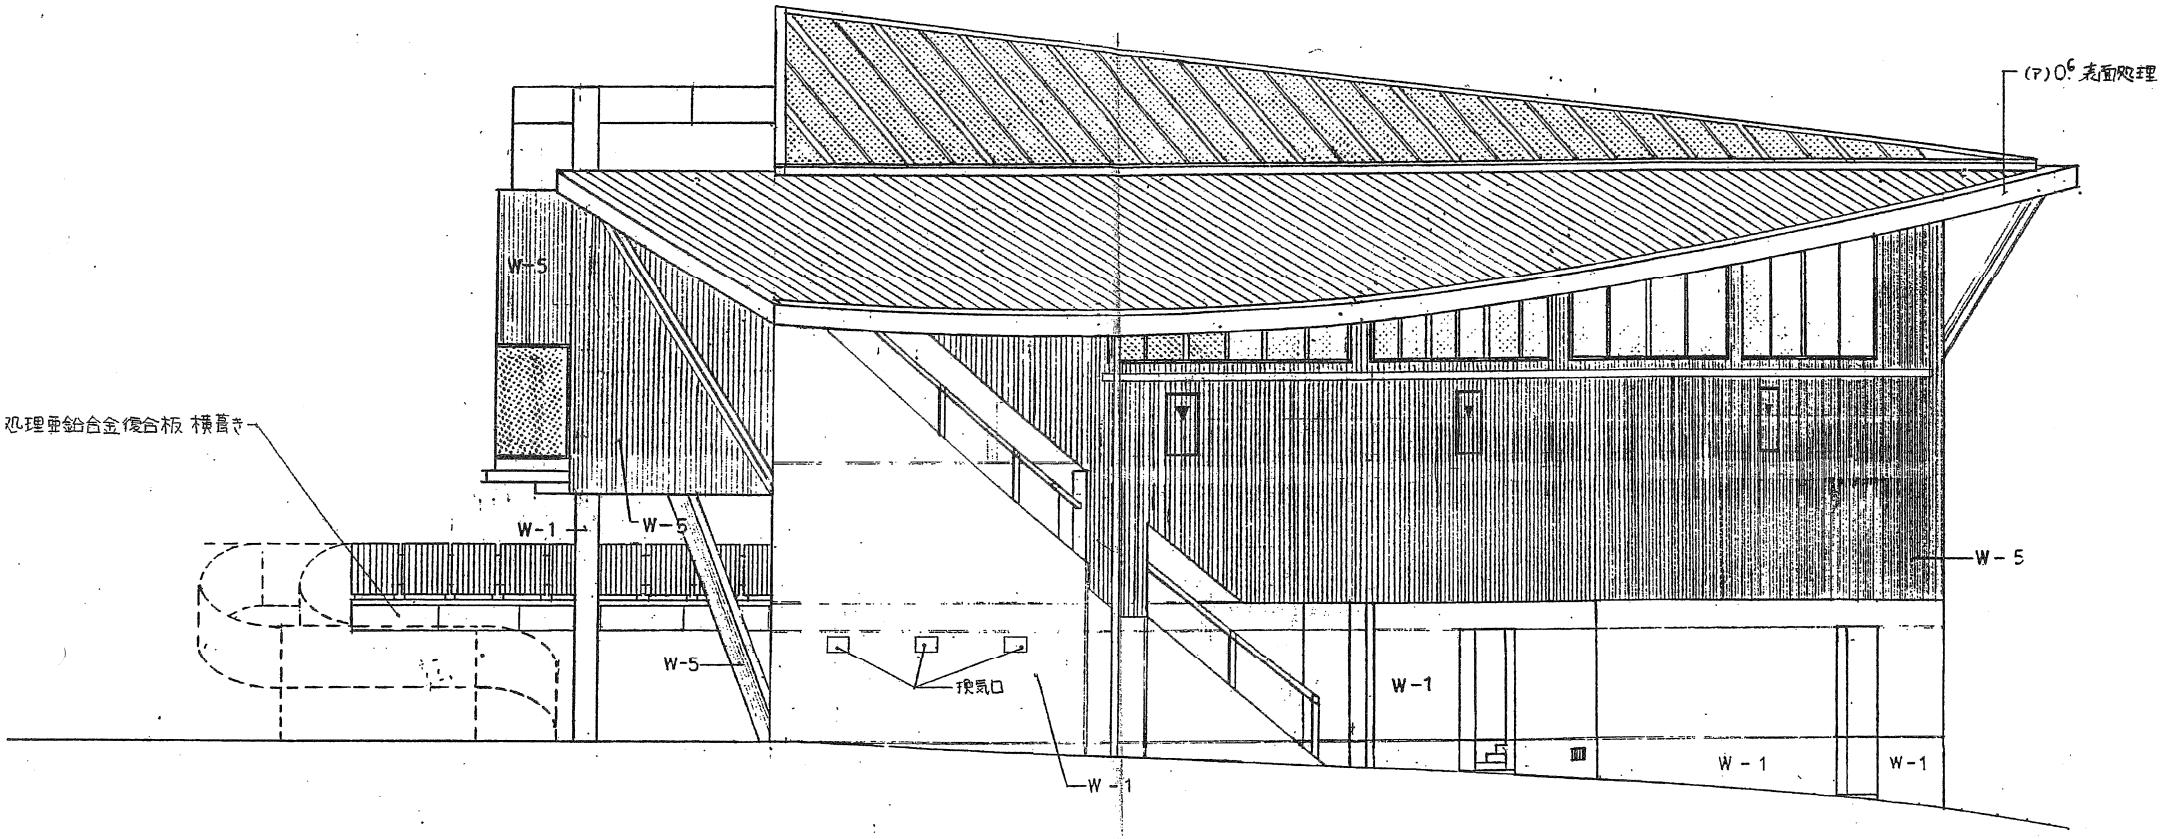


りんくう公園　主要建物図面（総合休憩所立面図2）5

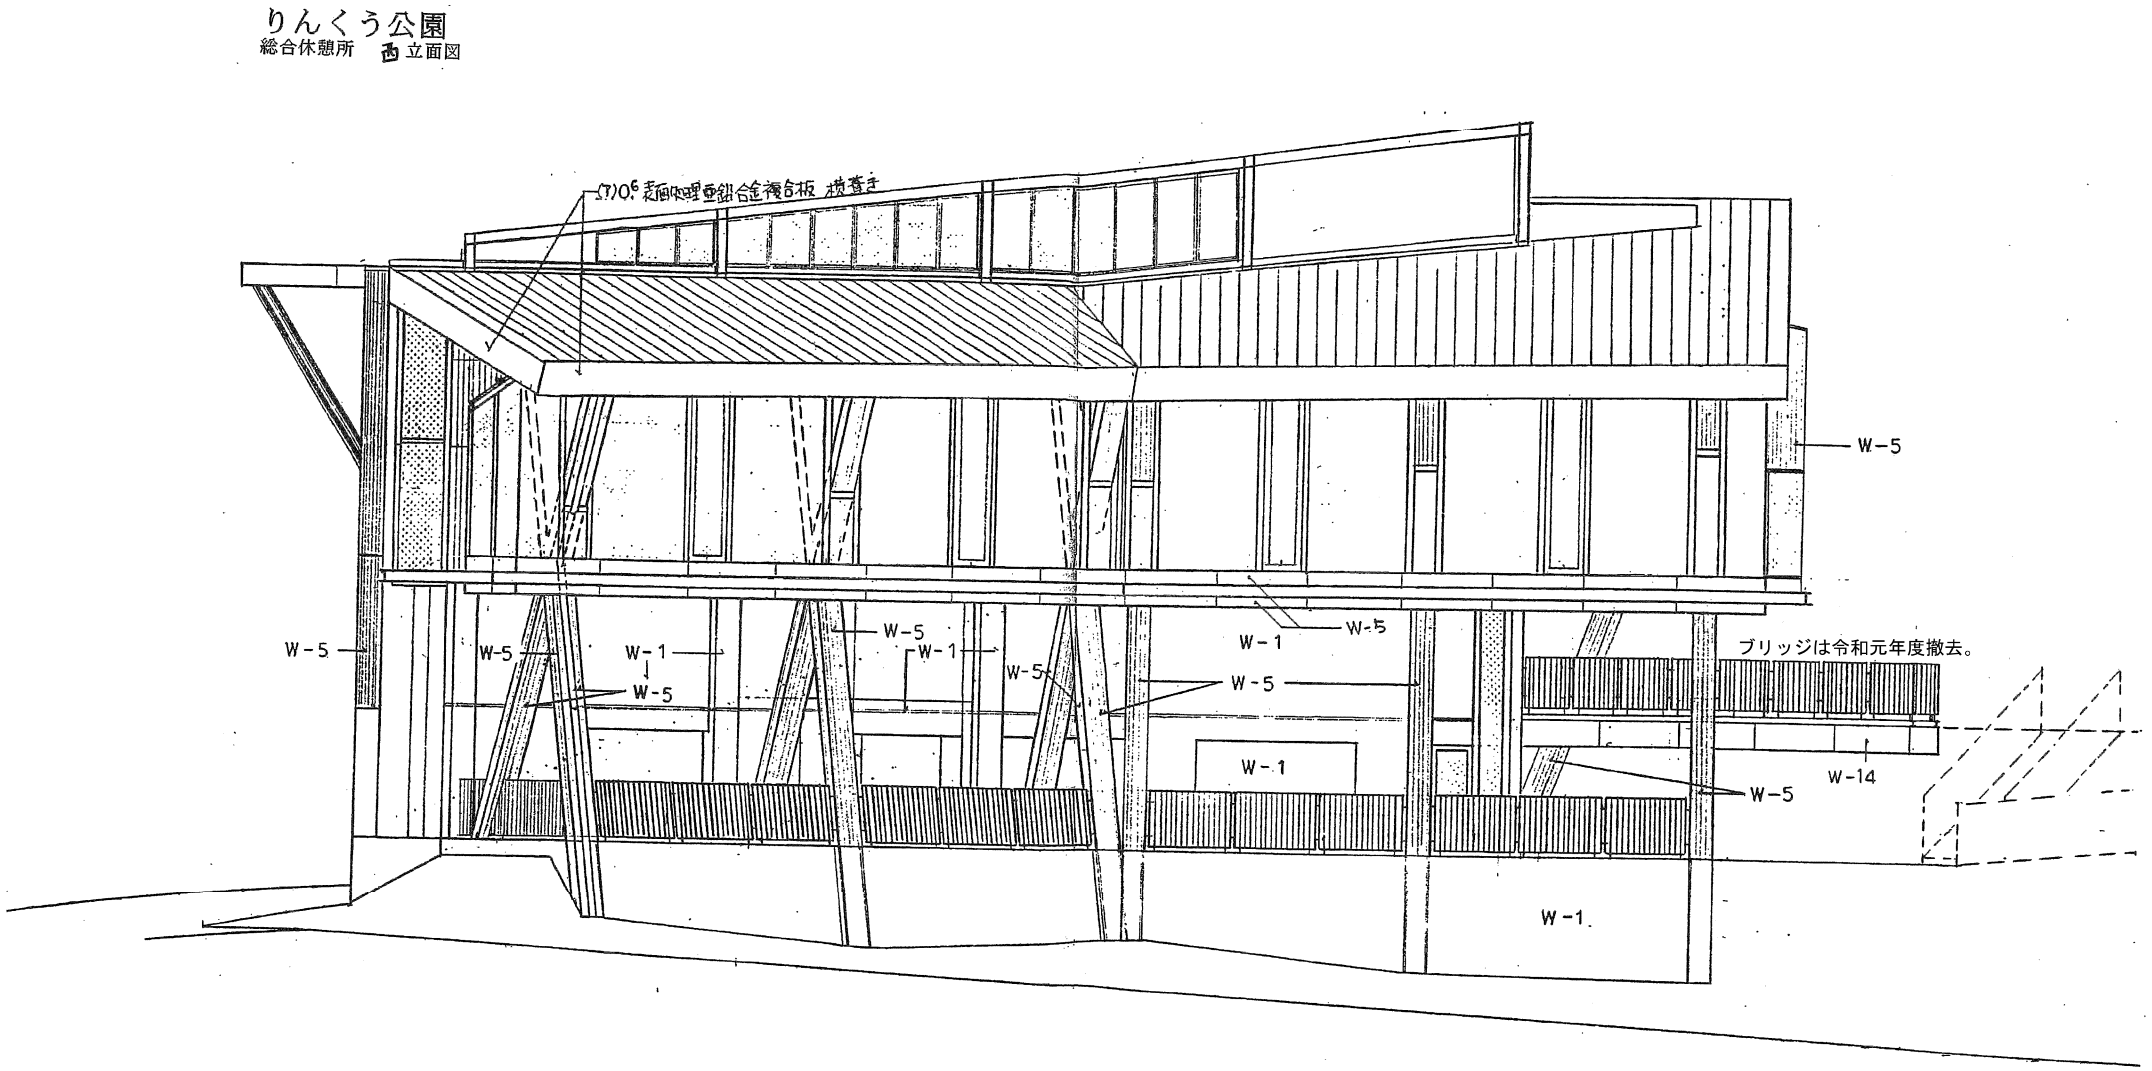


りんくう公園　主要建物図面（総合休憩所立面図3）6

りんくう公園
総合休憩所　南立面図

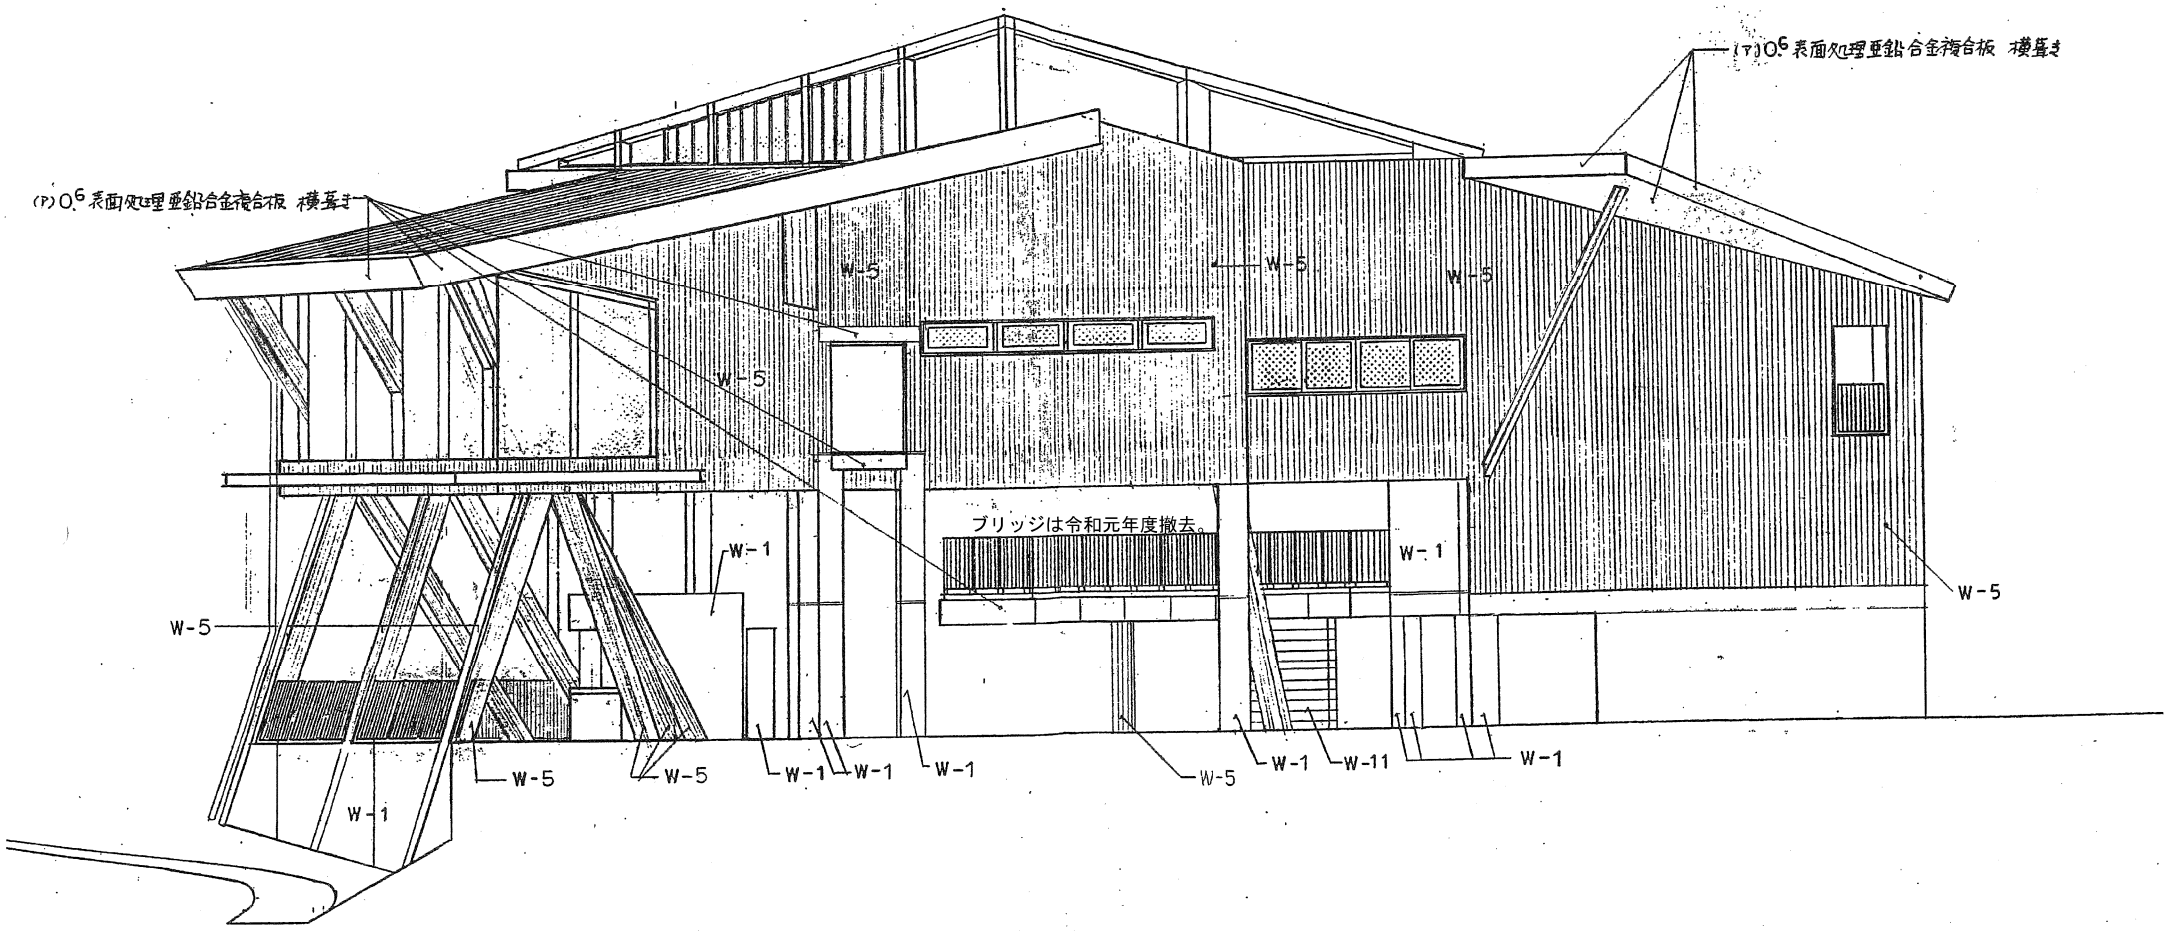

りんくう公園　主要建物図面（総合休憩所立面図4）7

りんくう公園
総合休憩所　北立面図

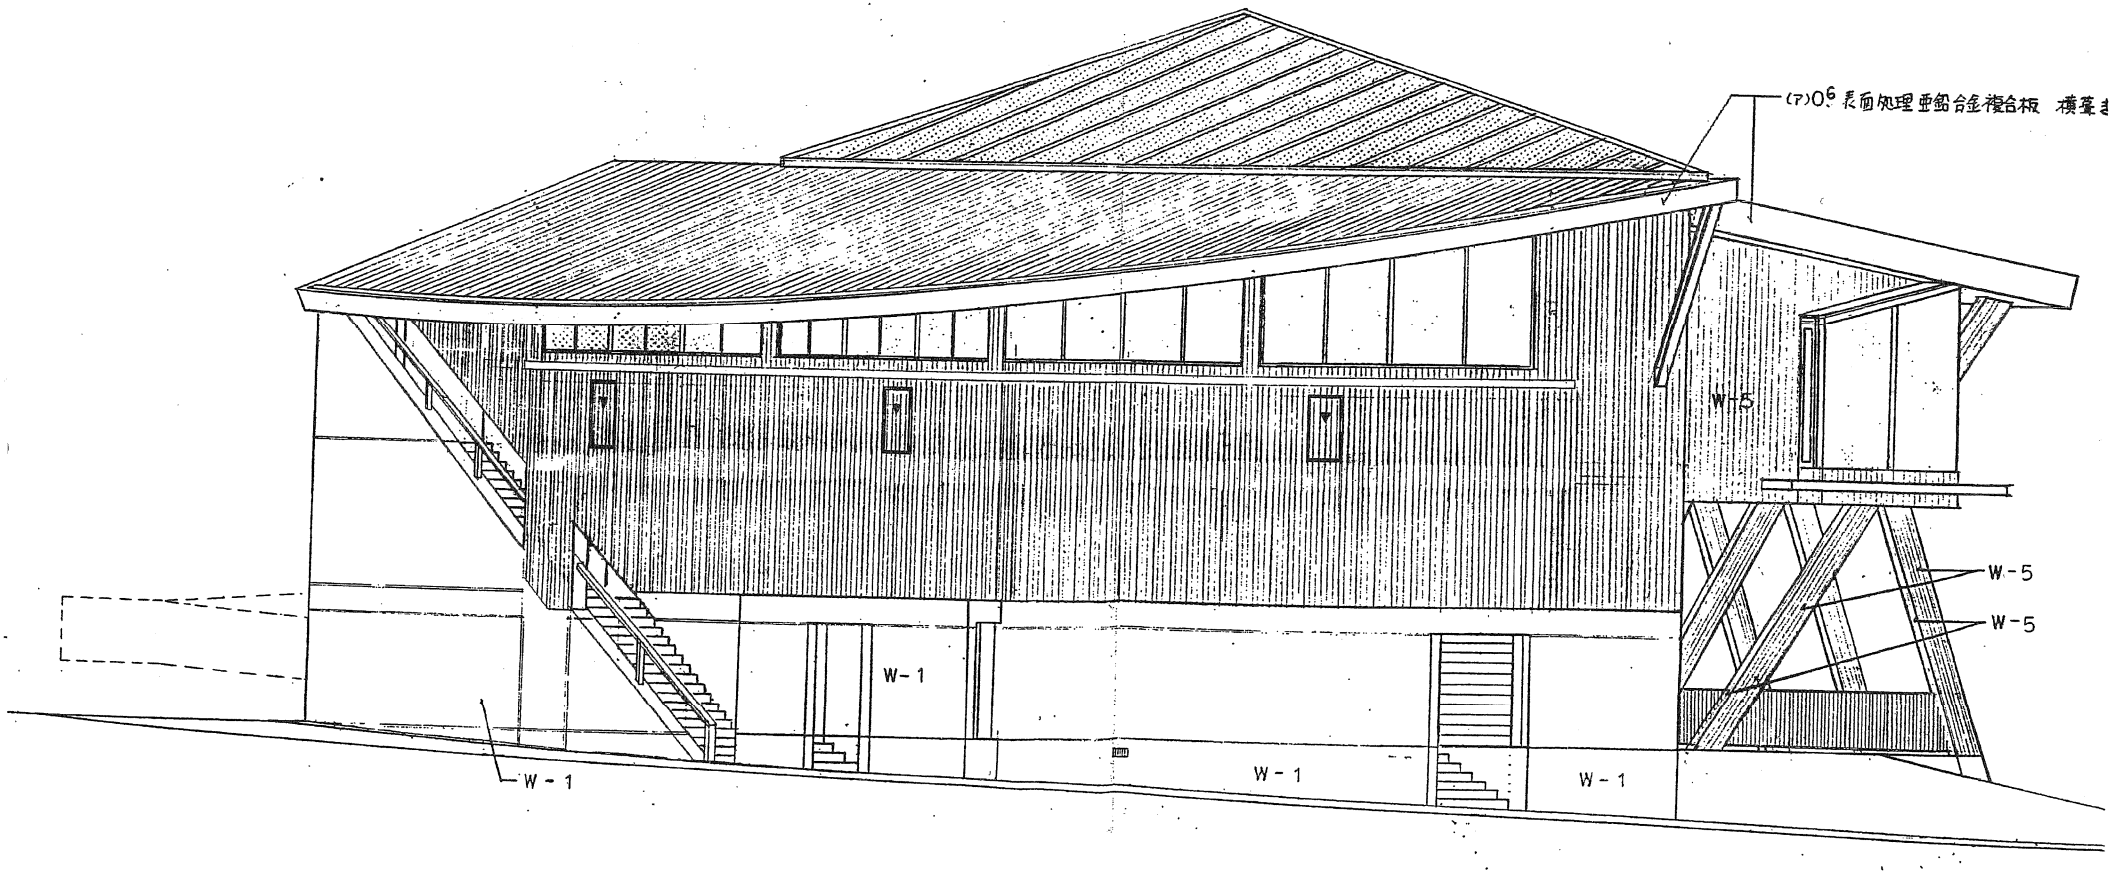

13.受動喫煙防止対策図（禁煙箇所マップ）

