０１．開設区域図

S=1:6,000

0　50　100　150　200m

既存開設区域

都市計画区域

北ゲートについては、別図参照


七ツ池
ふれあいの森
梨ようき池
水辺の広場
蜻蛉池
球技広場
第2駐車場
テニス村
第3駐車場
大芝生広場
管理事務所
大池
隣徳池
花本園
長池
バラ園
憩いの広場
花と緑の音楽広場
野原の広場
子供の国
かえで池
第1駐車場
あじさい園

府道春木岸和田線
市道尾生稲葉線
市道山直中稲田線
市道尾生稲葉線
市道春木岸和田線
市道尾生稲葉線

三田町
三ヶ山町
岸和田市
包近町
山直中町
稲葉町
尾生町
岸の丘町

０１．開設区域図（別図）
北ゲート付近


1:500

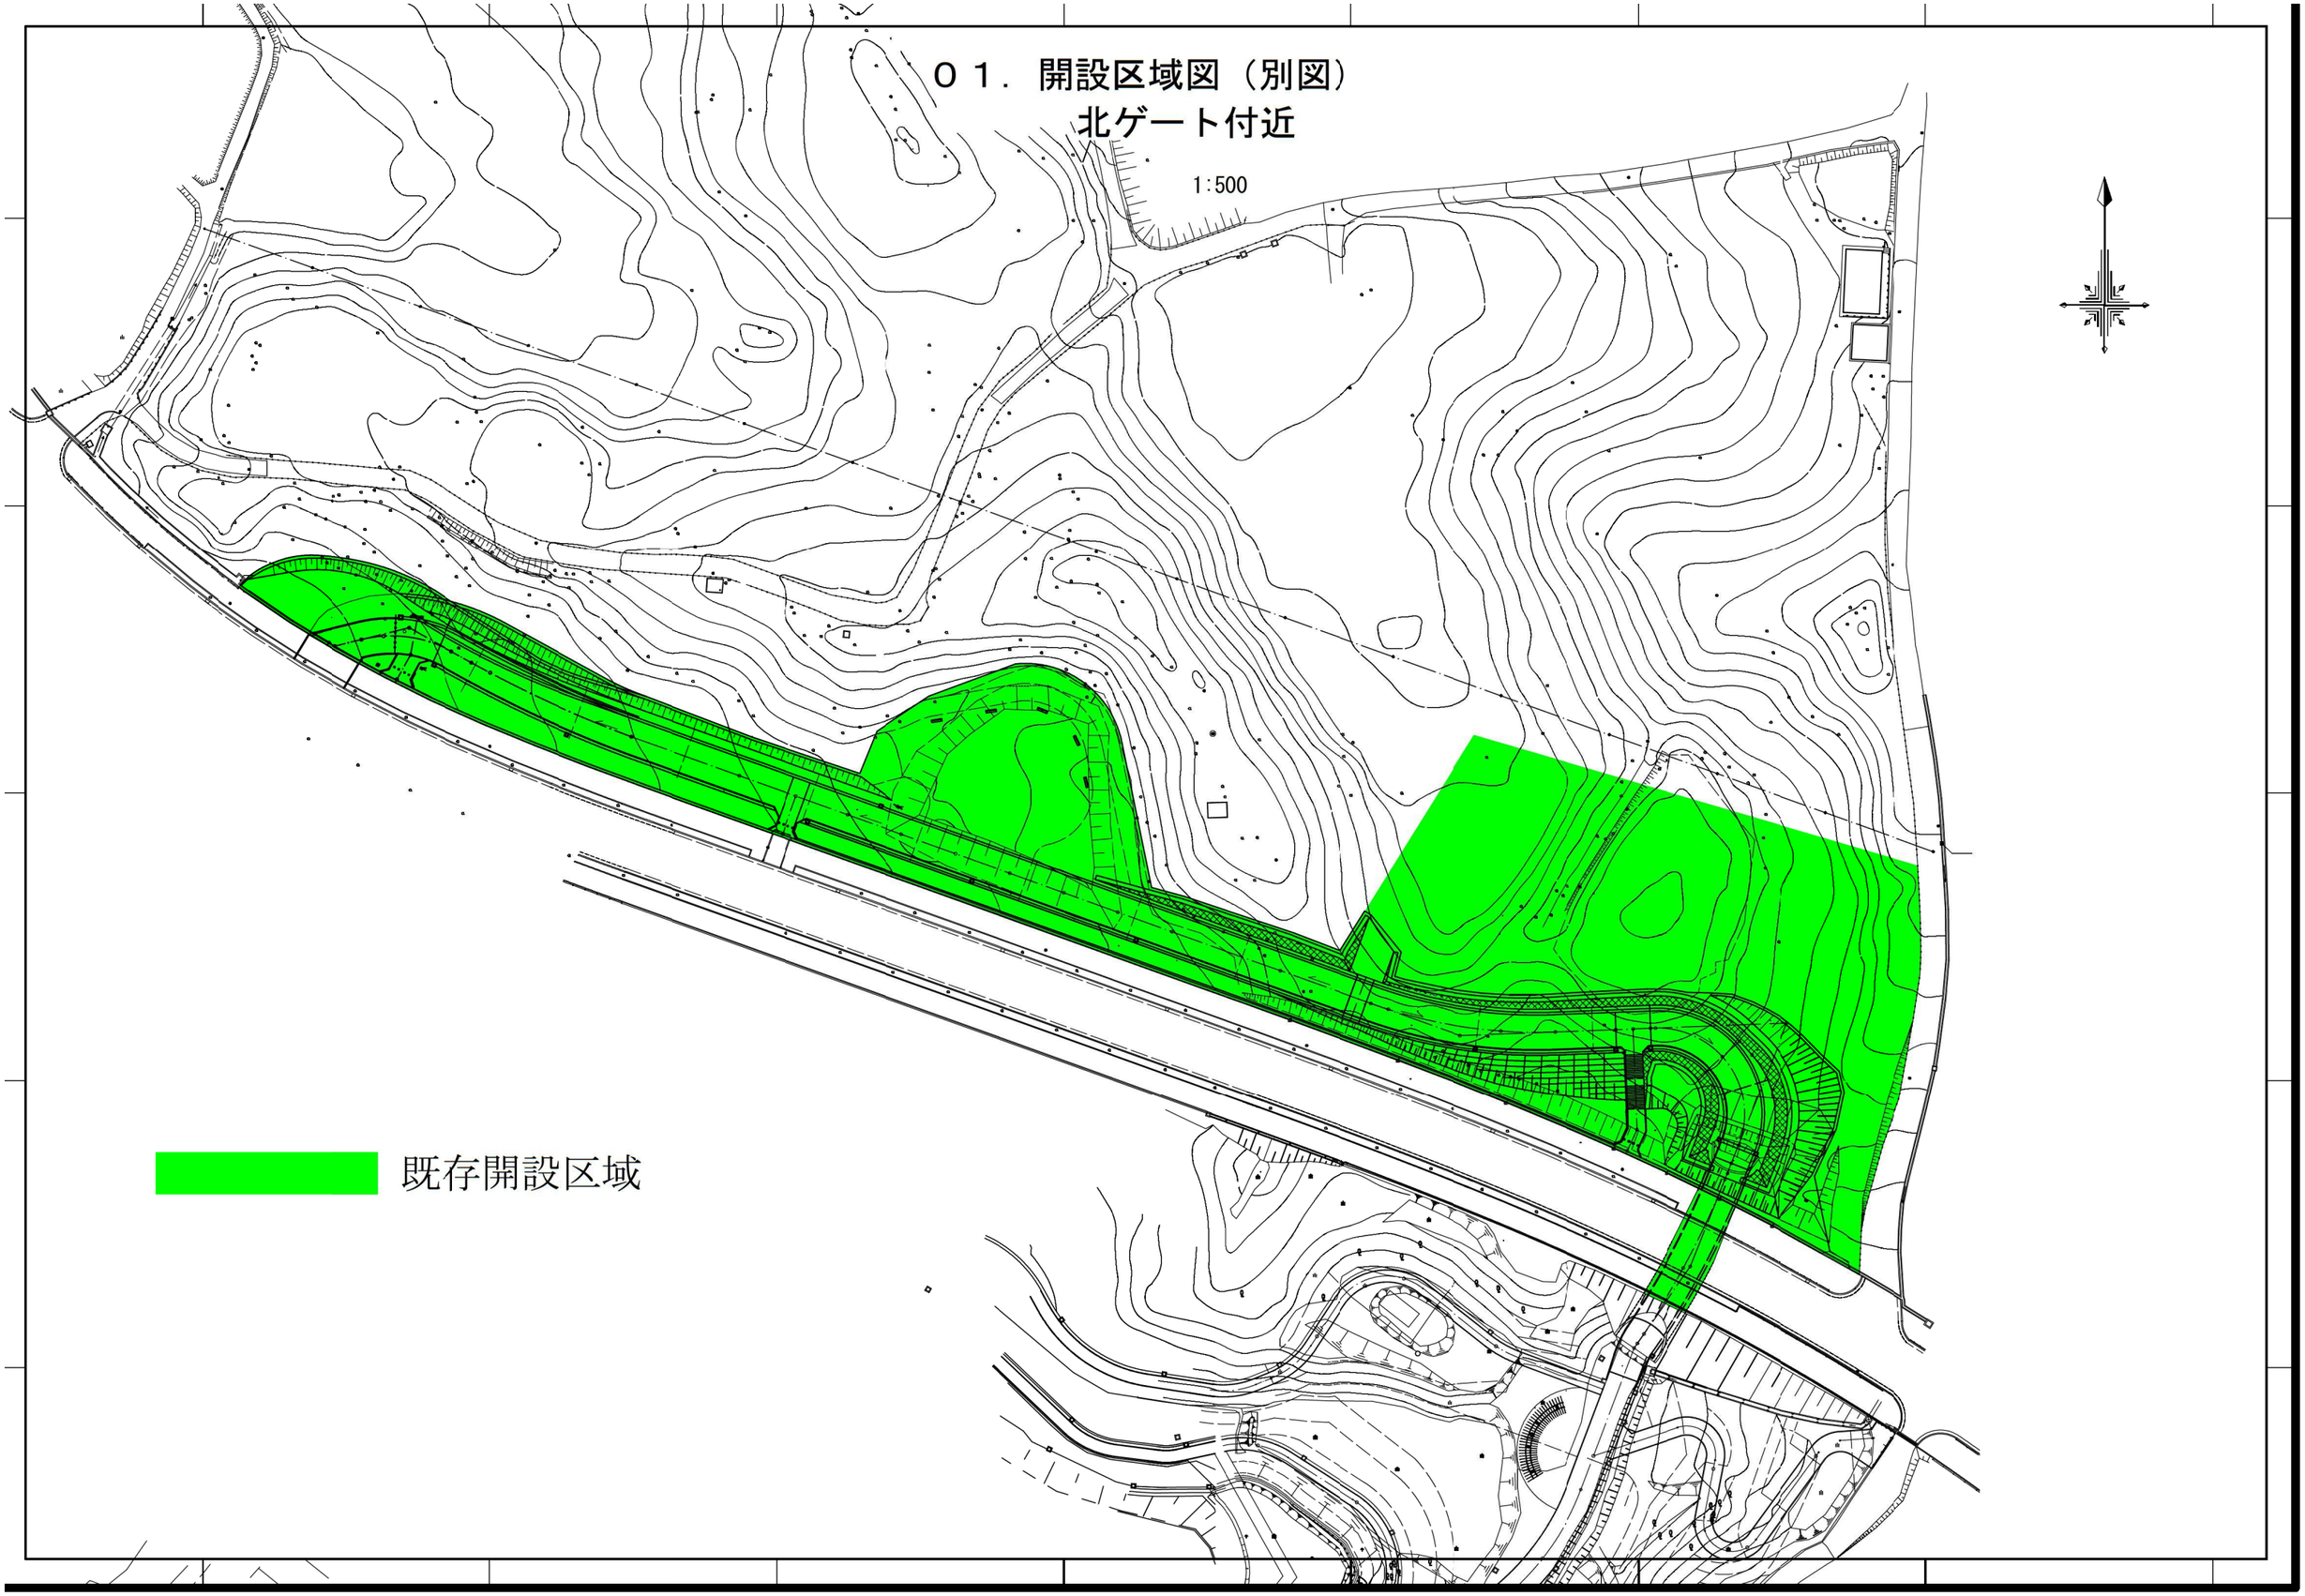

02.便益施設現況図


七ツ池
Nanatsuike Pond
ふれあいの森
Fureaino Mori (Forest of Friendly Communication)
第2駐車場自販機コーナー
第3駐車場トイレ前
水辺の広場
Waterside Square
蜻蛉池
Tonboike Pond
第3駐車場
Parking Area 3
球技広場
Ball Game Field
第2駐車場
Parking Area 2
大芝生広場
自販機コーナー
テニス村
Tennis Court Zone
スポーツハウス
Sports Center
大芝生広場
Large Lawn Square
管理事務所
Park Office
お山の広場
Mountain Square
花木園
Blossoming Trees Garden
スポーツハウス附属売店
大池
Oike Pond
子供の国売店
子供の国
自販機コーナー
バラ園
Rose Garden
水と緑の音楽広場
Music Oasis
長池エントランス
Nagaike Entrance
子供の国
Children's Country
おべんとう広場
Lunch Area
憩いの広場休憩所附属売店
野原の広場
Field Square
トンボの遊具
Dragonfly Play Equipment
第1駐車場
Parking Area 1
あじさい園
Hydrangea Garden
大すべり台
Big Slied
第1駐車場トイレ横
凡　例
指定管理者が自主事業として管理できる施設
指定管理者の管理対象外の自動販売機


０３園内清掃区域図

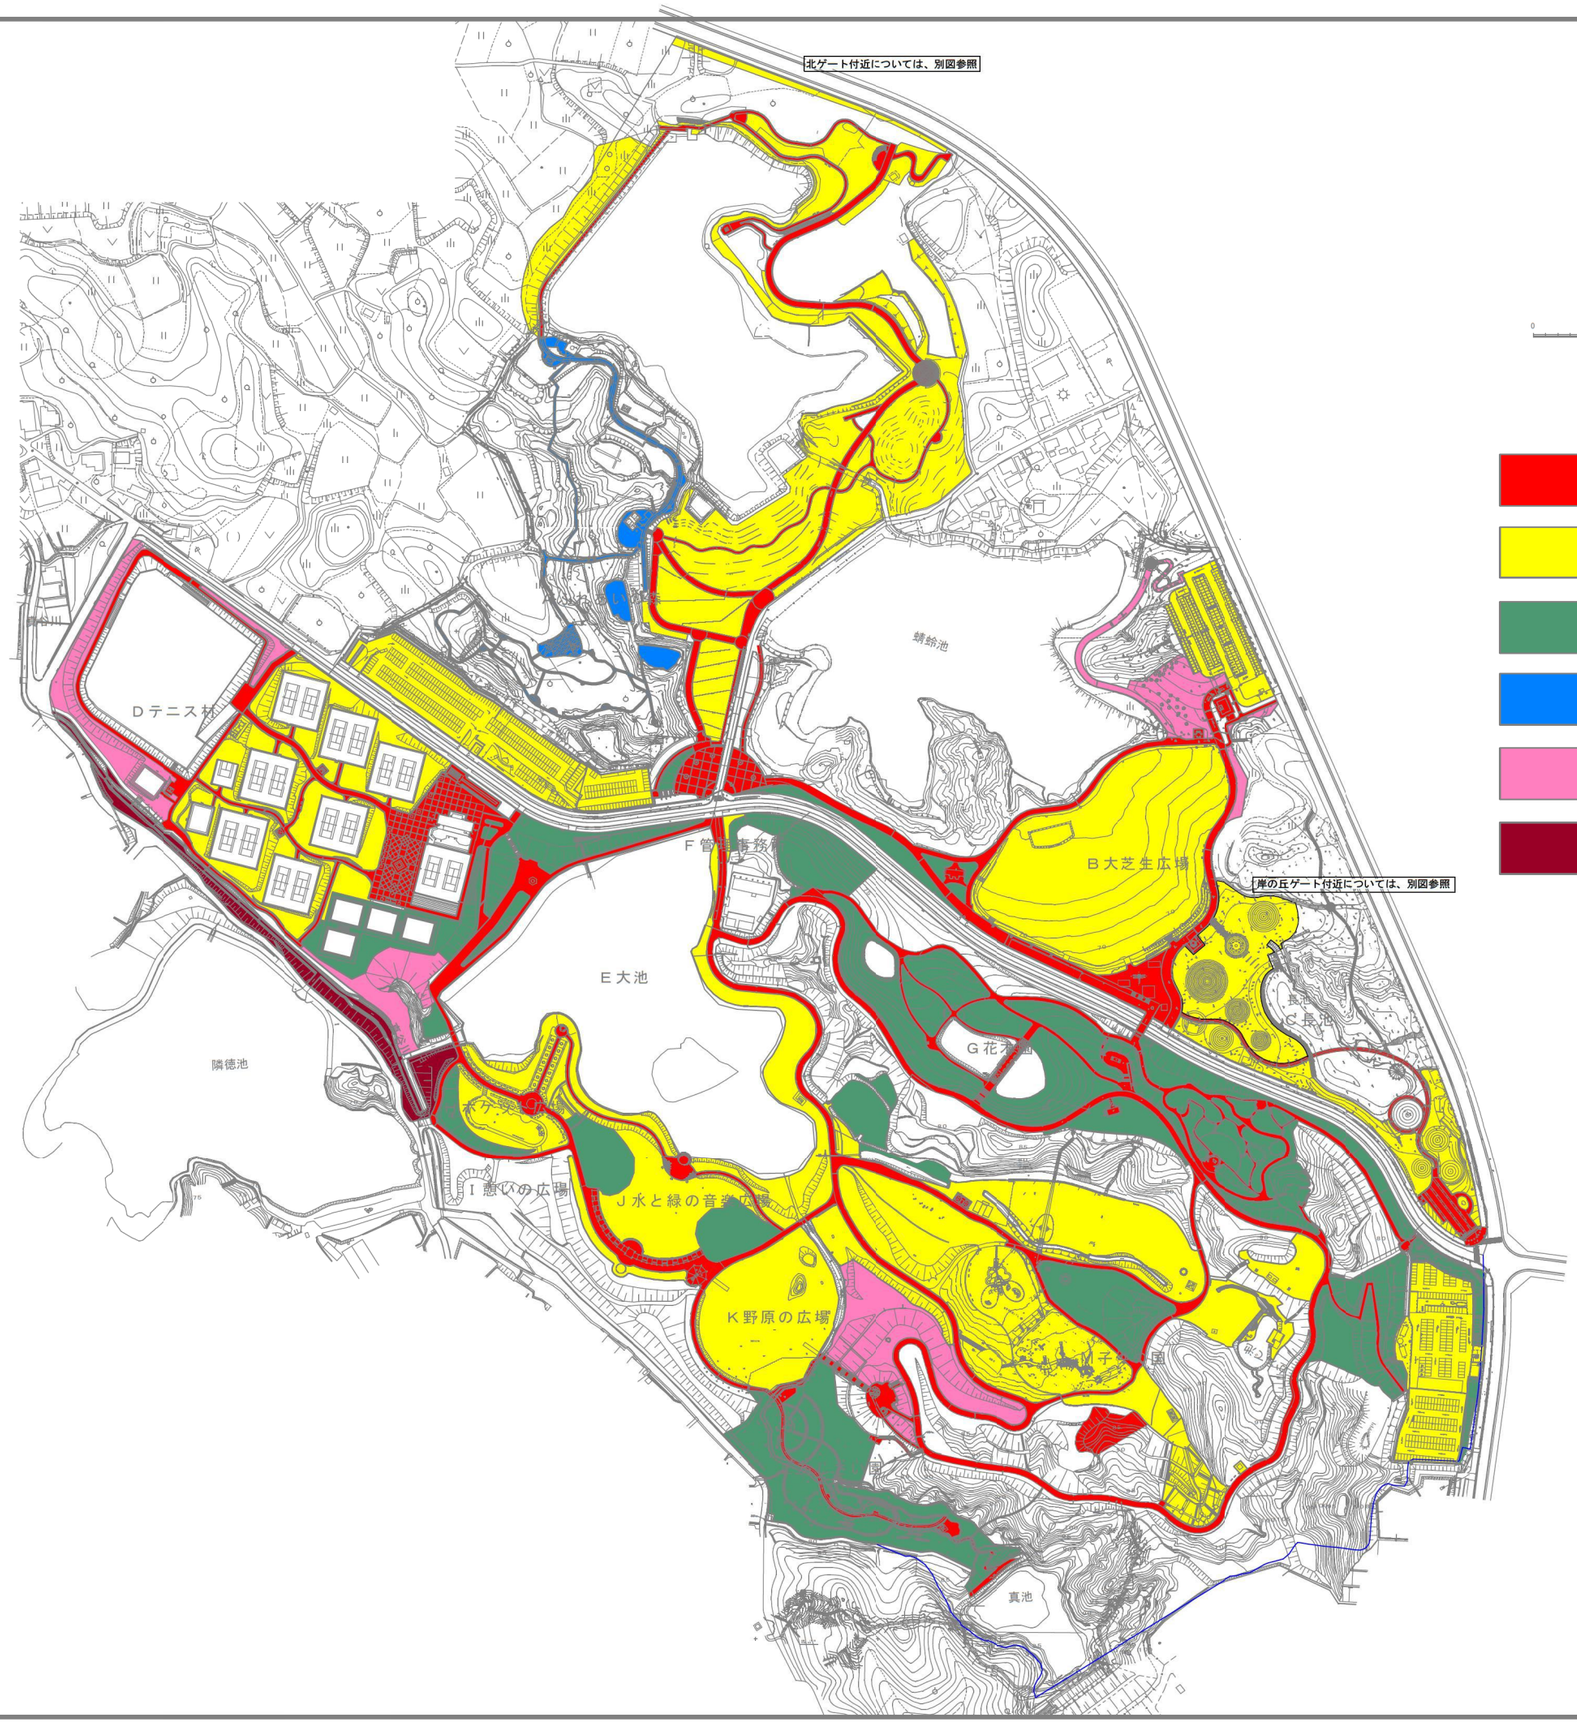
北ゲート付近については、別図参照
S=1:2500
0 50 100 150 200m
園内清掃A
園内清掃B
園内清掃C
園内清掃D
園内清掃E
園内清掃F
Dテニス村
蜻蛉池
F管理事務所
B大芝生広場
岸の丘ゲート付近については、別図参照
E大池
C長池
G花木園
隣徳池
H子ども広場
I 憩いの広場
J水と緑の音楽広場
K野原の広場
子ども園
真池


０３．園内清掃区域図（別図）

北ゲート付近

1:500

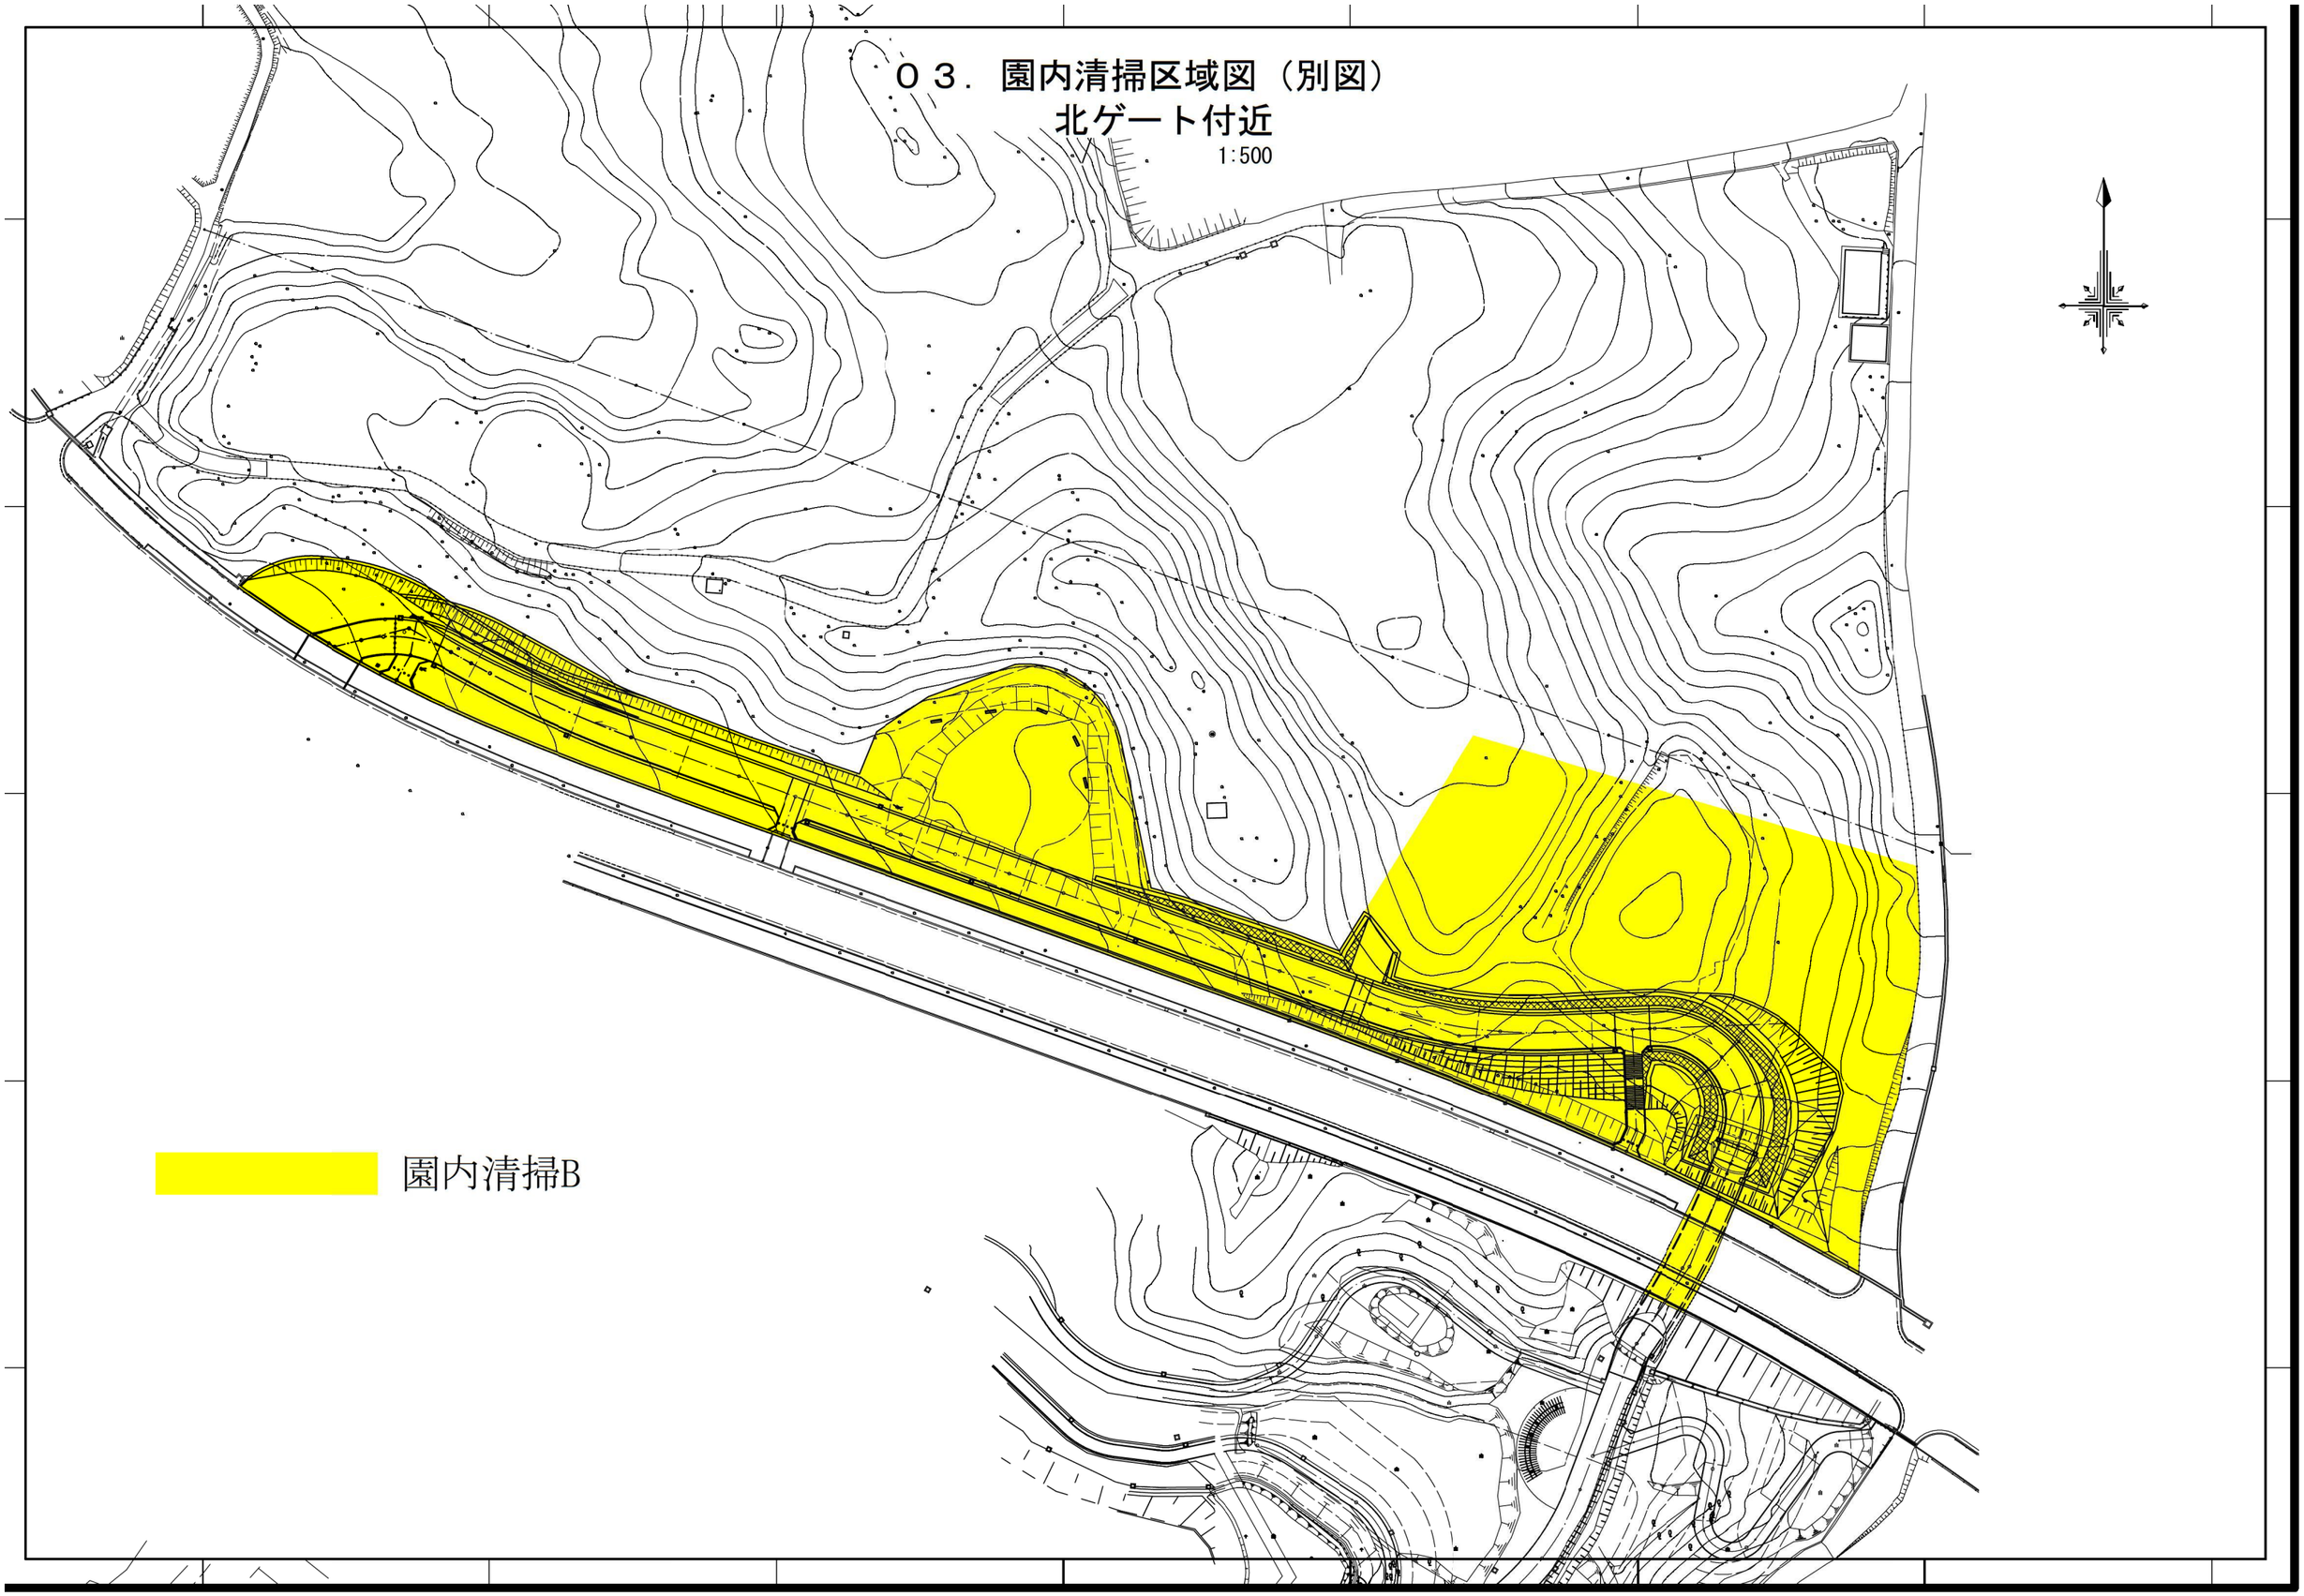

０３．園内清掃区域図（別図）
岸の丘ゲート付近

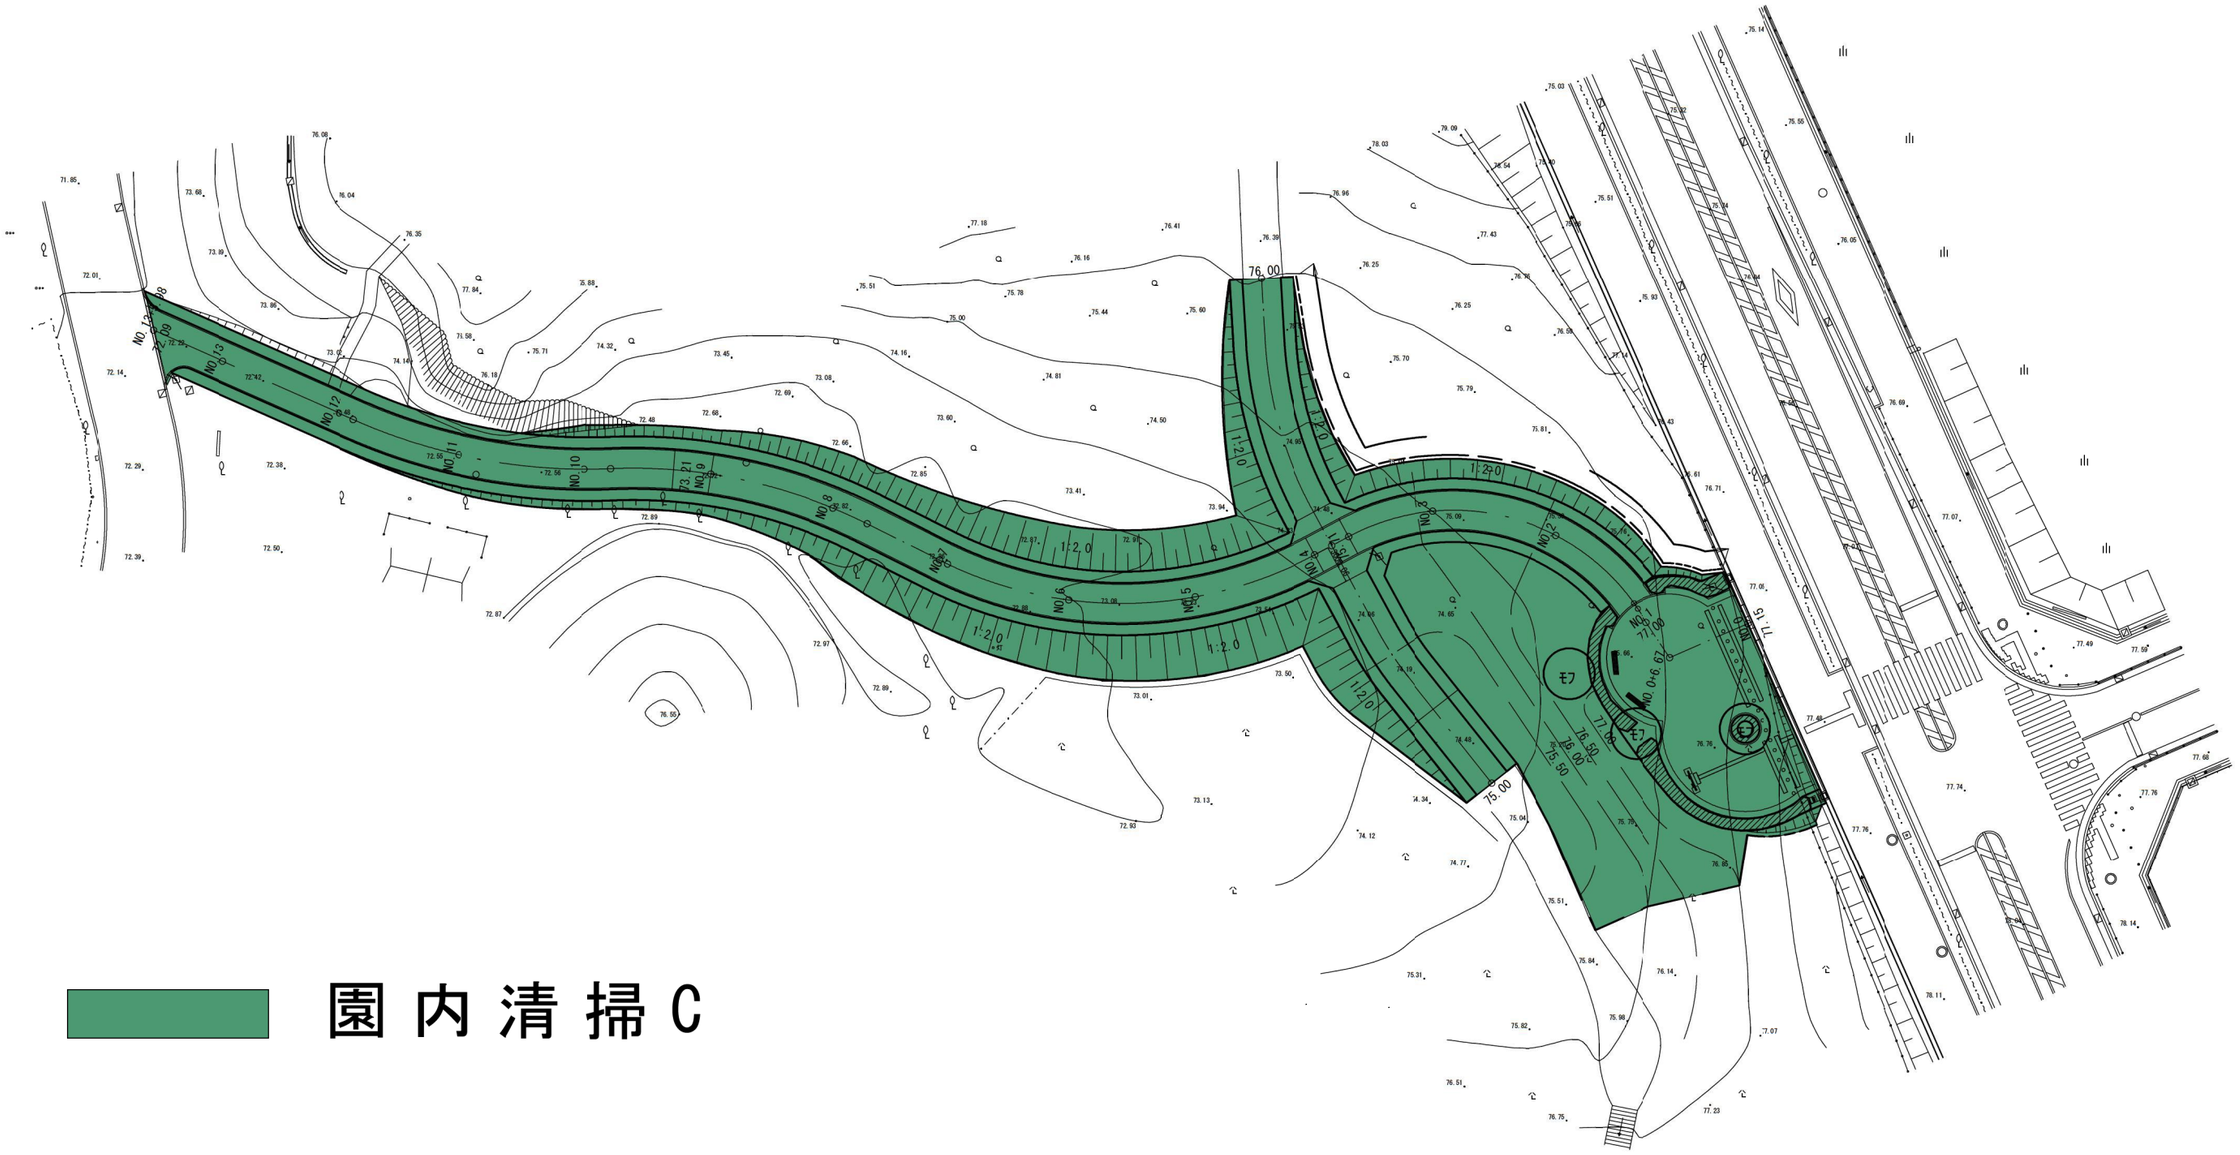


園内清掃C

０４．便所清掃区域図



S=1:2500
0 50 100 150 200m
便所清掃A
ふれあいの森便所
Aふれあいの森
蜻蛉池
第３駐車場便所
球技広場　便所
Dテニス村
スポーツハウス　便所
第２駐車場便所
Bの大芝生広場
大芝生広場便所
公園管理事務所　便所
E大池
長池西便所
C長池
隣徳池
G花木園
花木園便所
Hポケット広場
I憩いの広場
子供の国便所
憩いの広場　便所
K野原の広場
第１駐車場便所
M子供の国
Lあじさい園
真池

０５．除草区域図

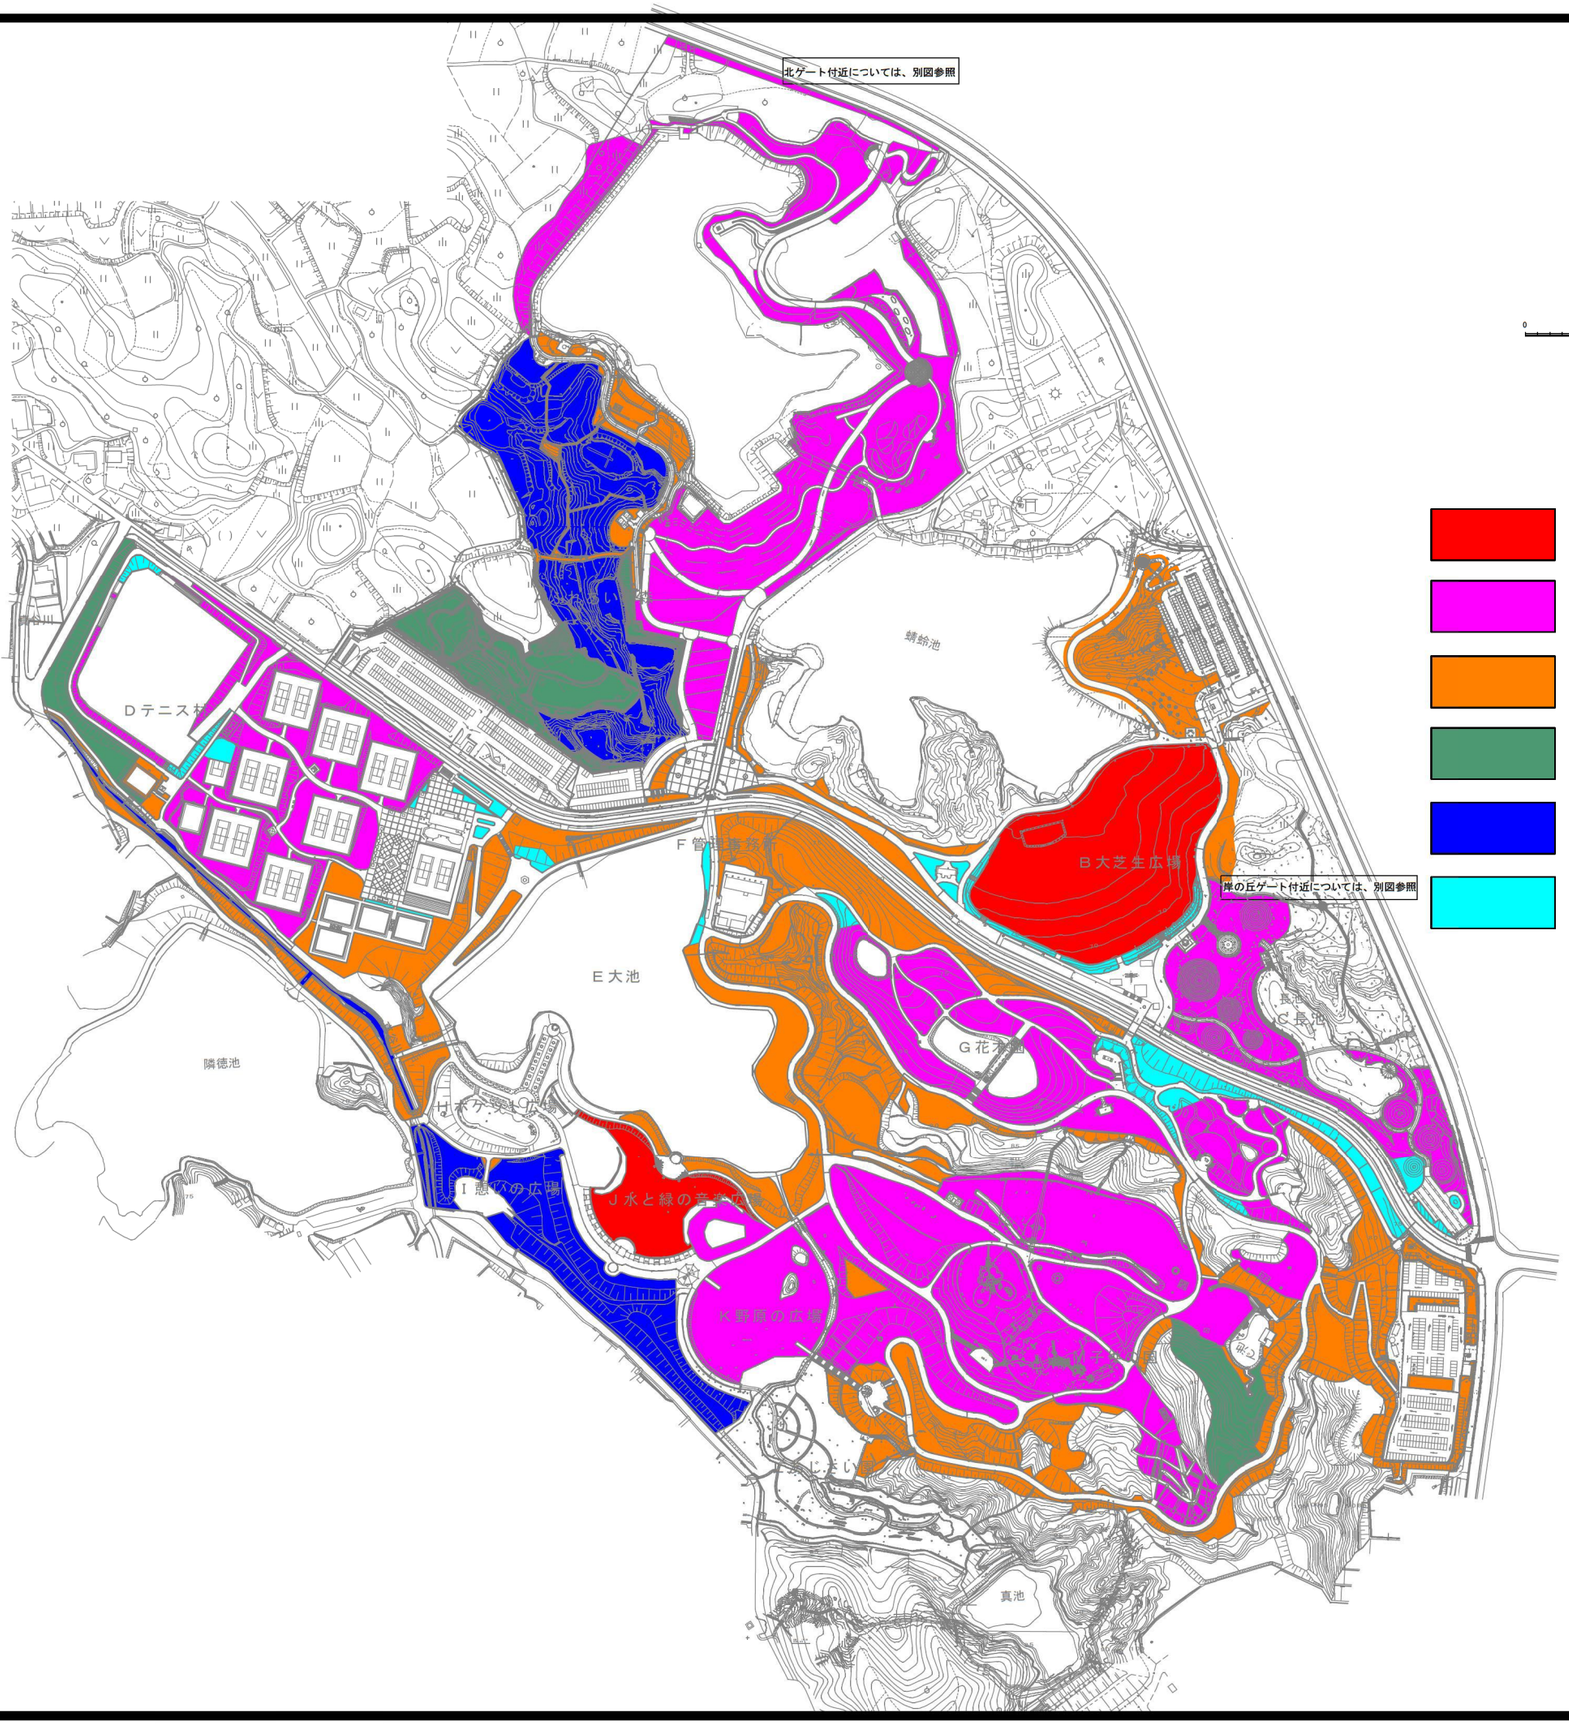
北ゲート付近については、別図参照
S=1:2500
0 50 100 150 200m
除草A
除草B
除草C
除草D
除草E（機械除草）
除草E（人力除草）
Dテニス村
蜻蛉池
F管理事務所
B大芝生広場
岸の丘ゲート付近については、別図参照
E大池
C長池
G花木園
隣徳池
I悪人の広場
J水と緑の音楽広場
K野鳥の広場
真池


０５．除草区域図（別図）
北ゲート付近

1:500

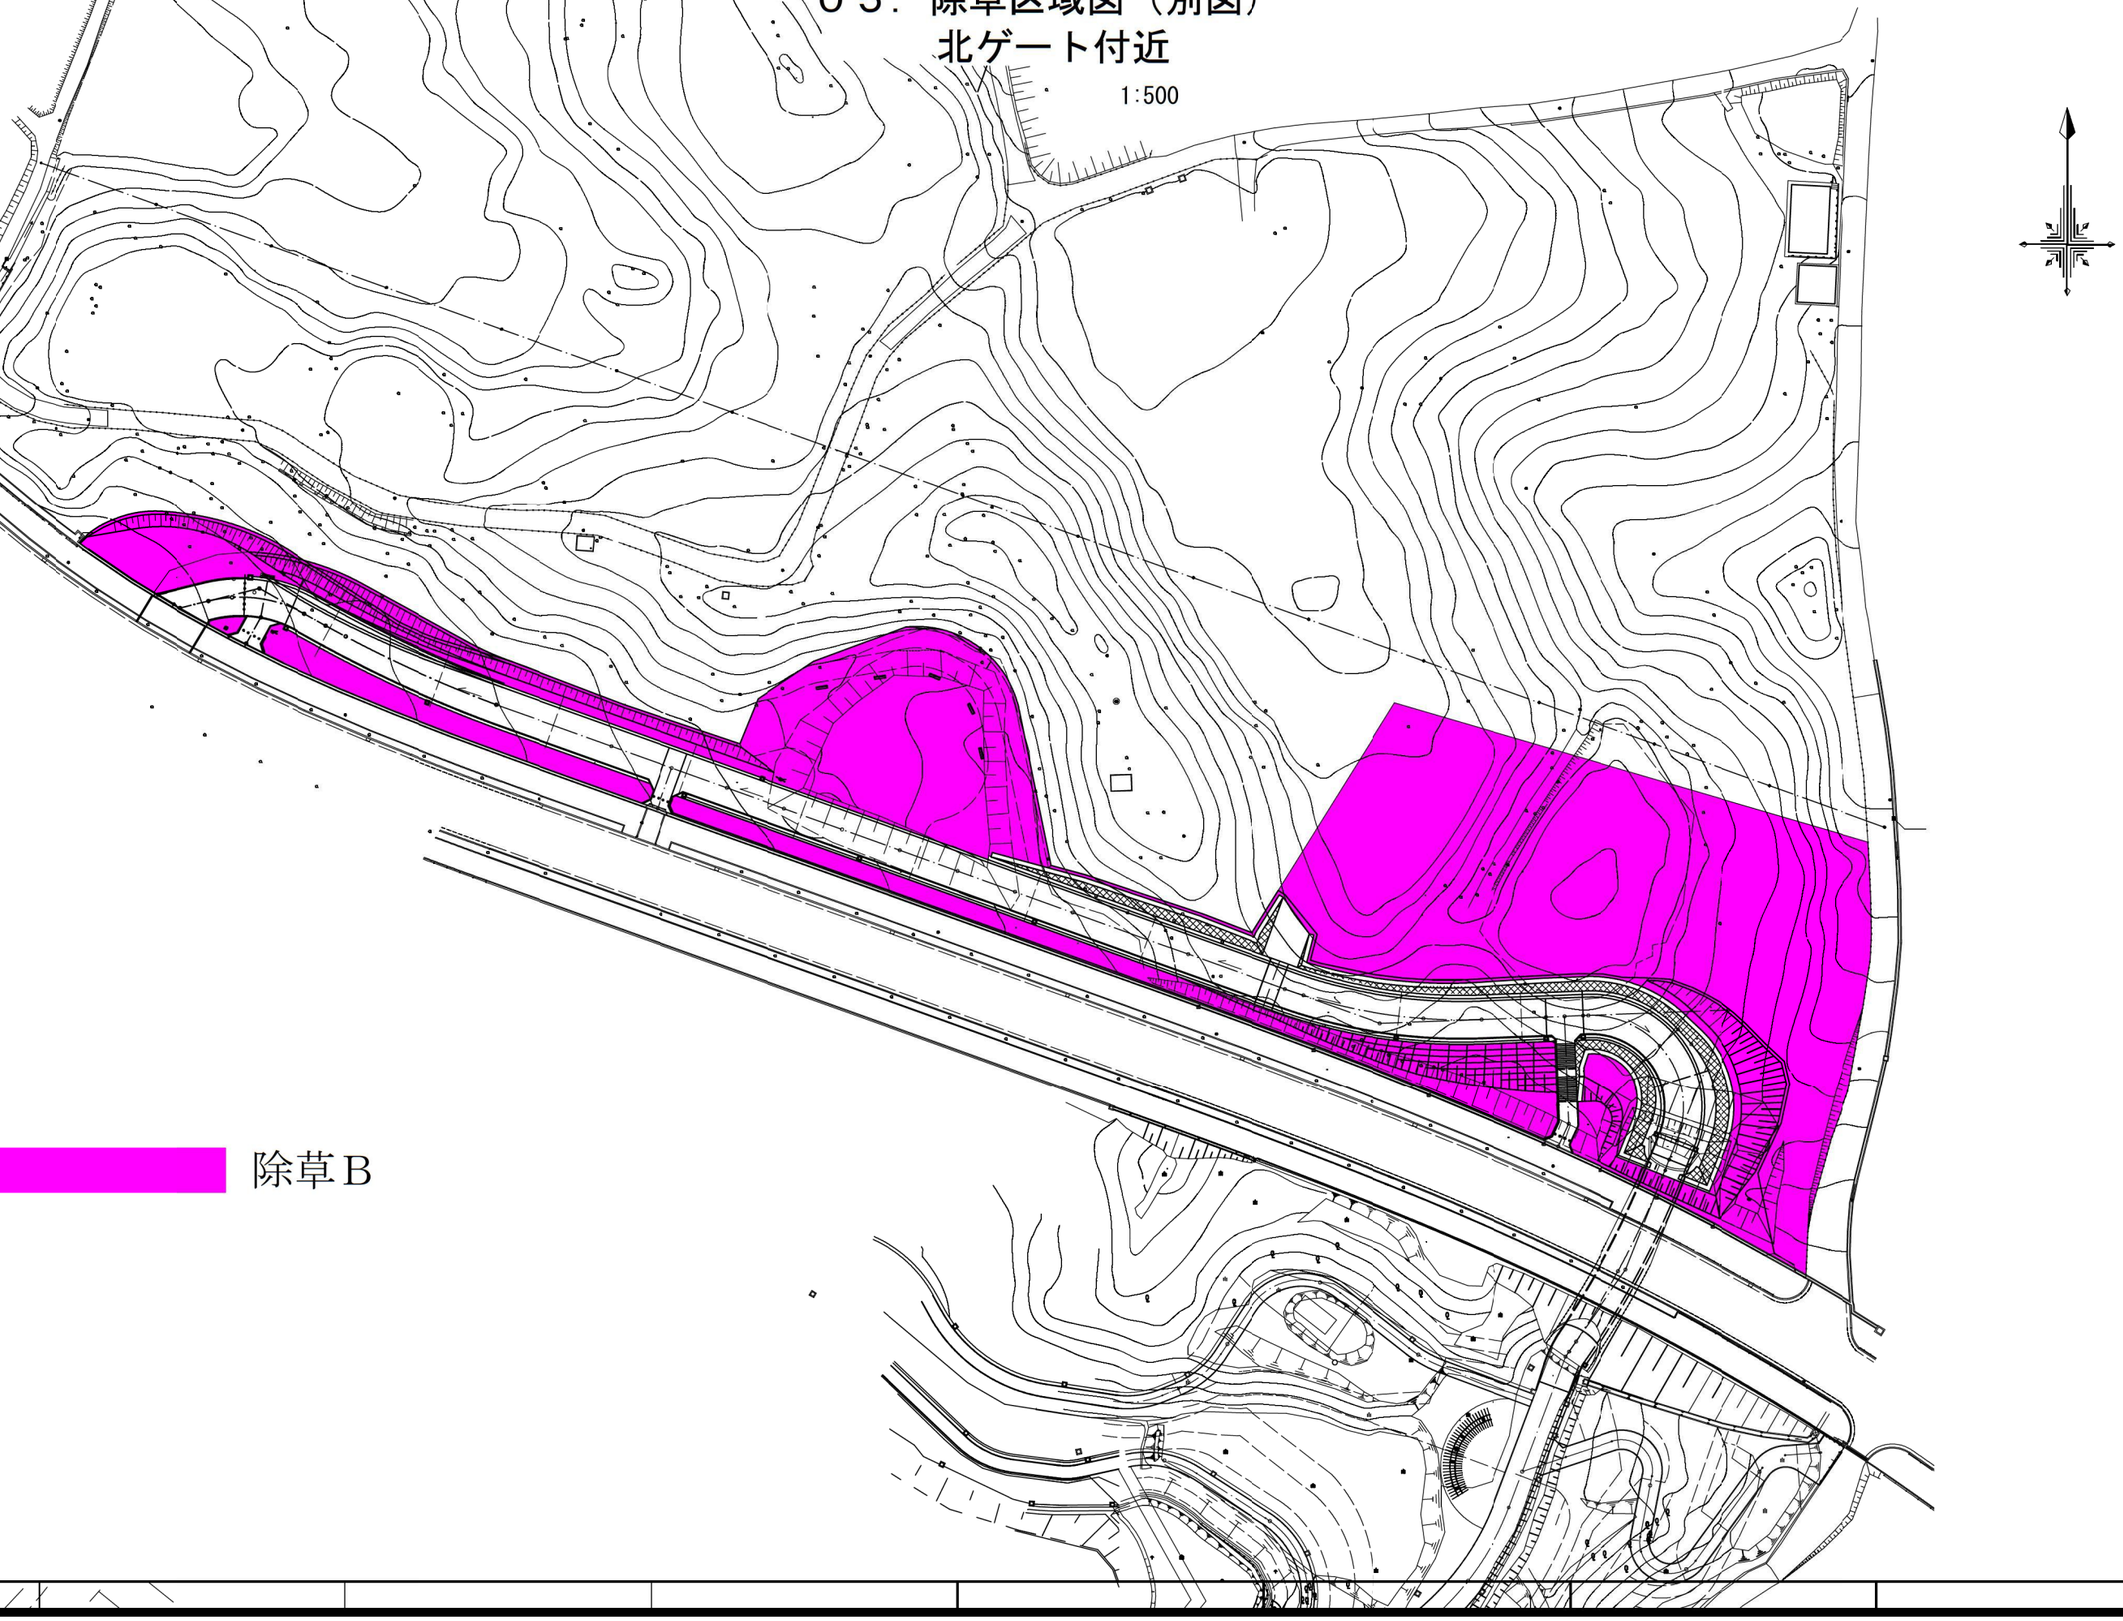

除草Ｂ

０５．除草区域図（別図）
岸の丘ゲート付近

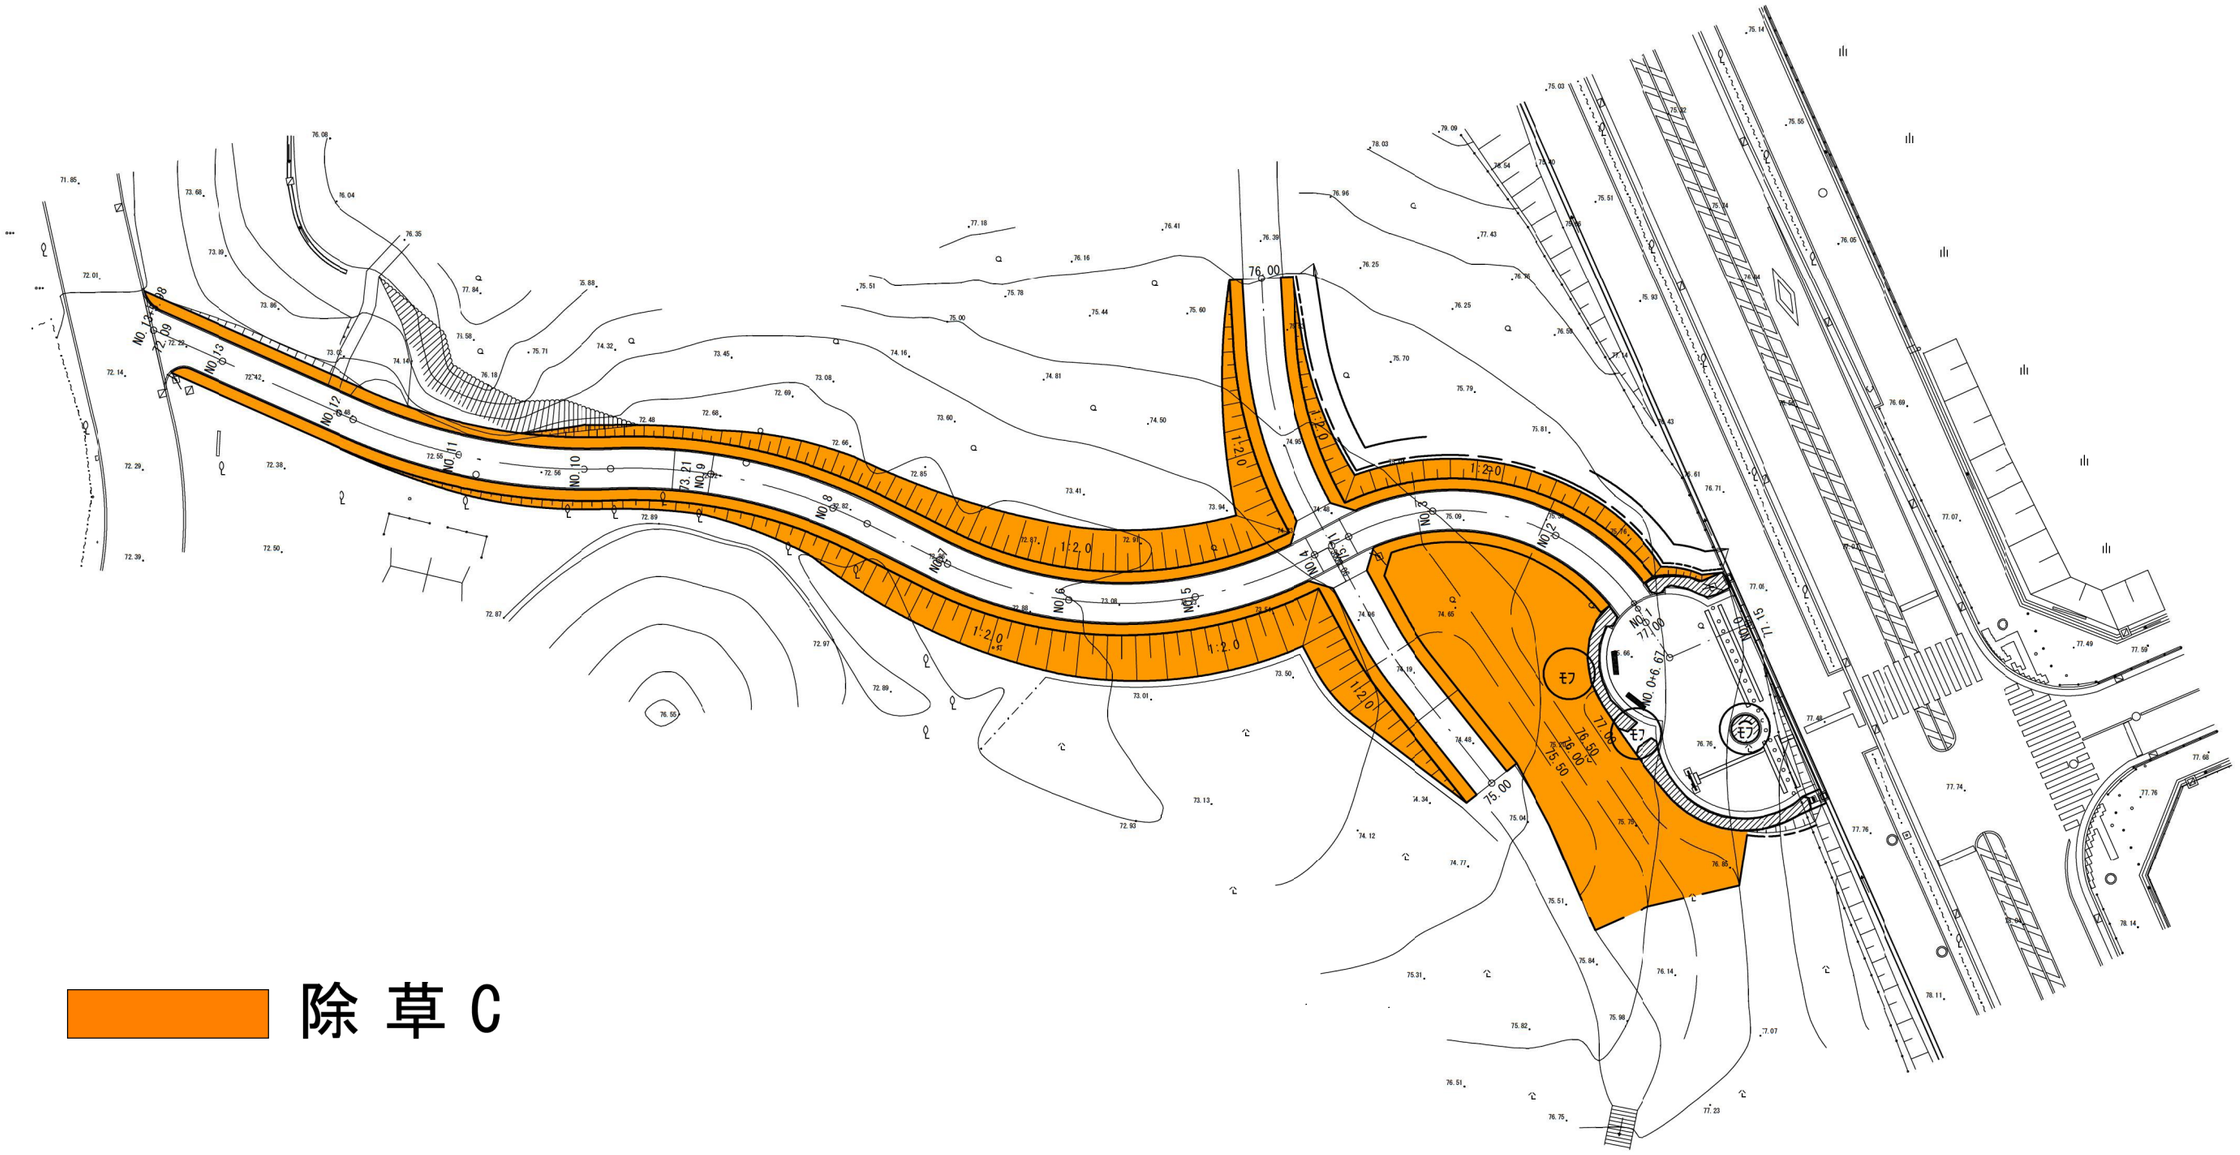

除 草 C

０６．花壇区域図

F管理事務所

B大芝生広場


G花木園

E緑の音楽広場

一年草

宿根草

０７．電気設備関係図面

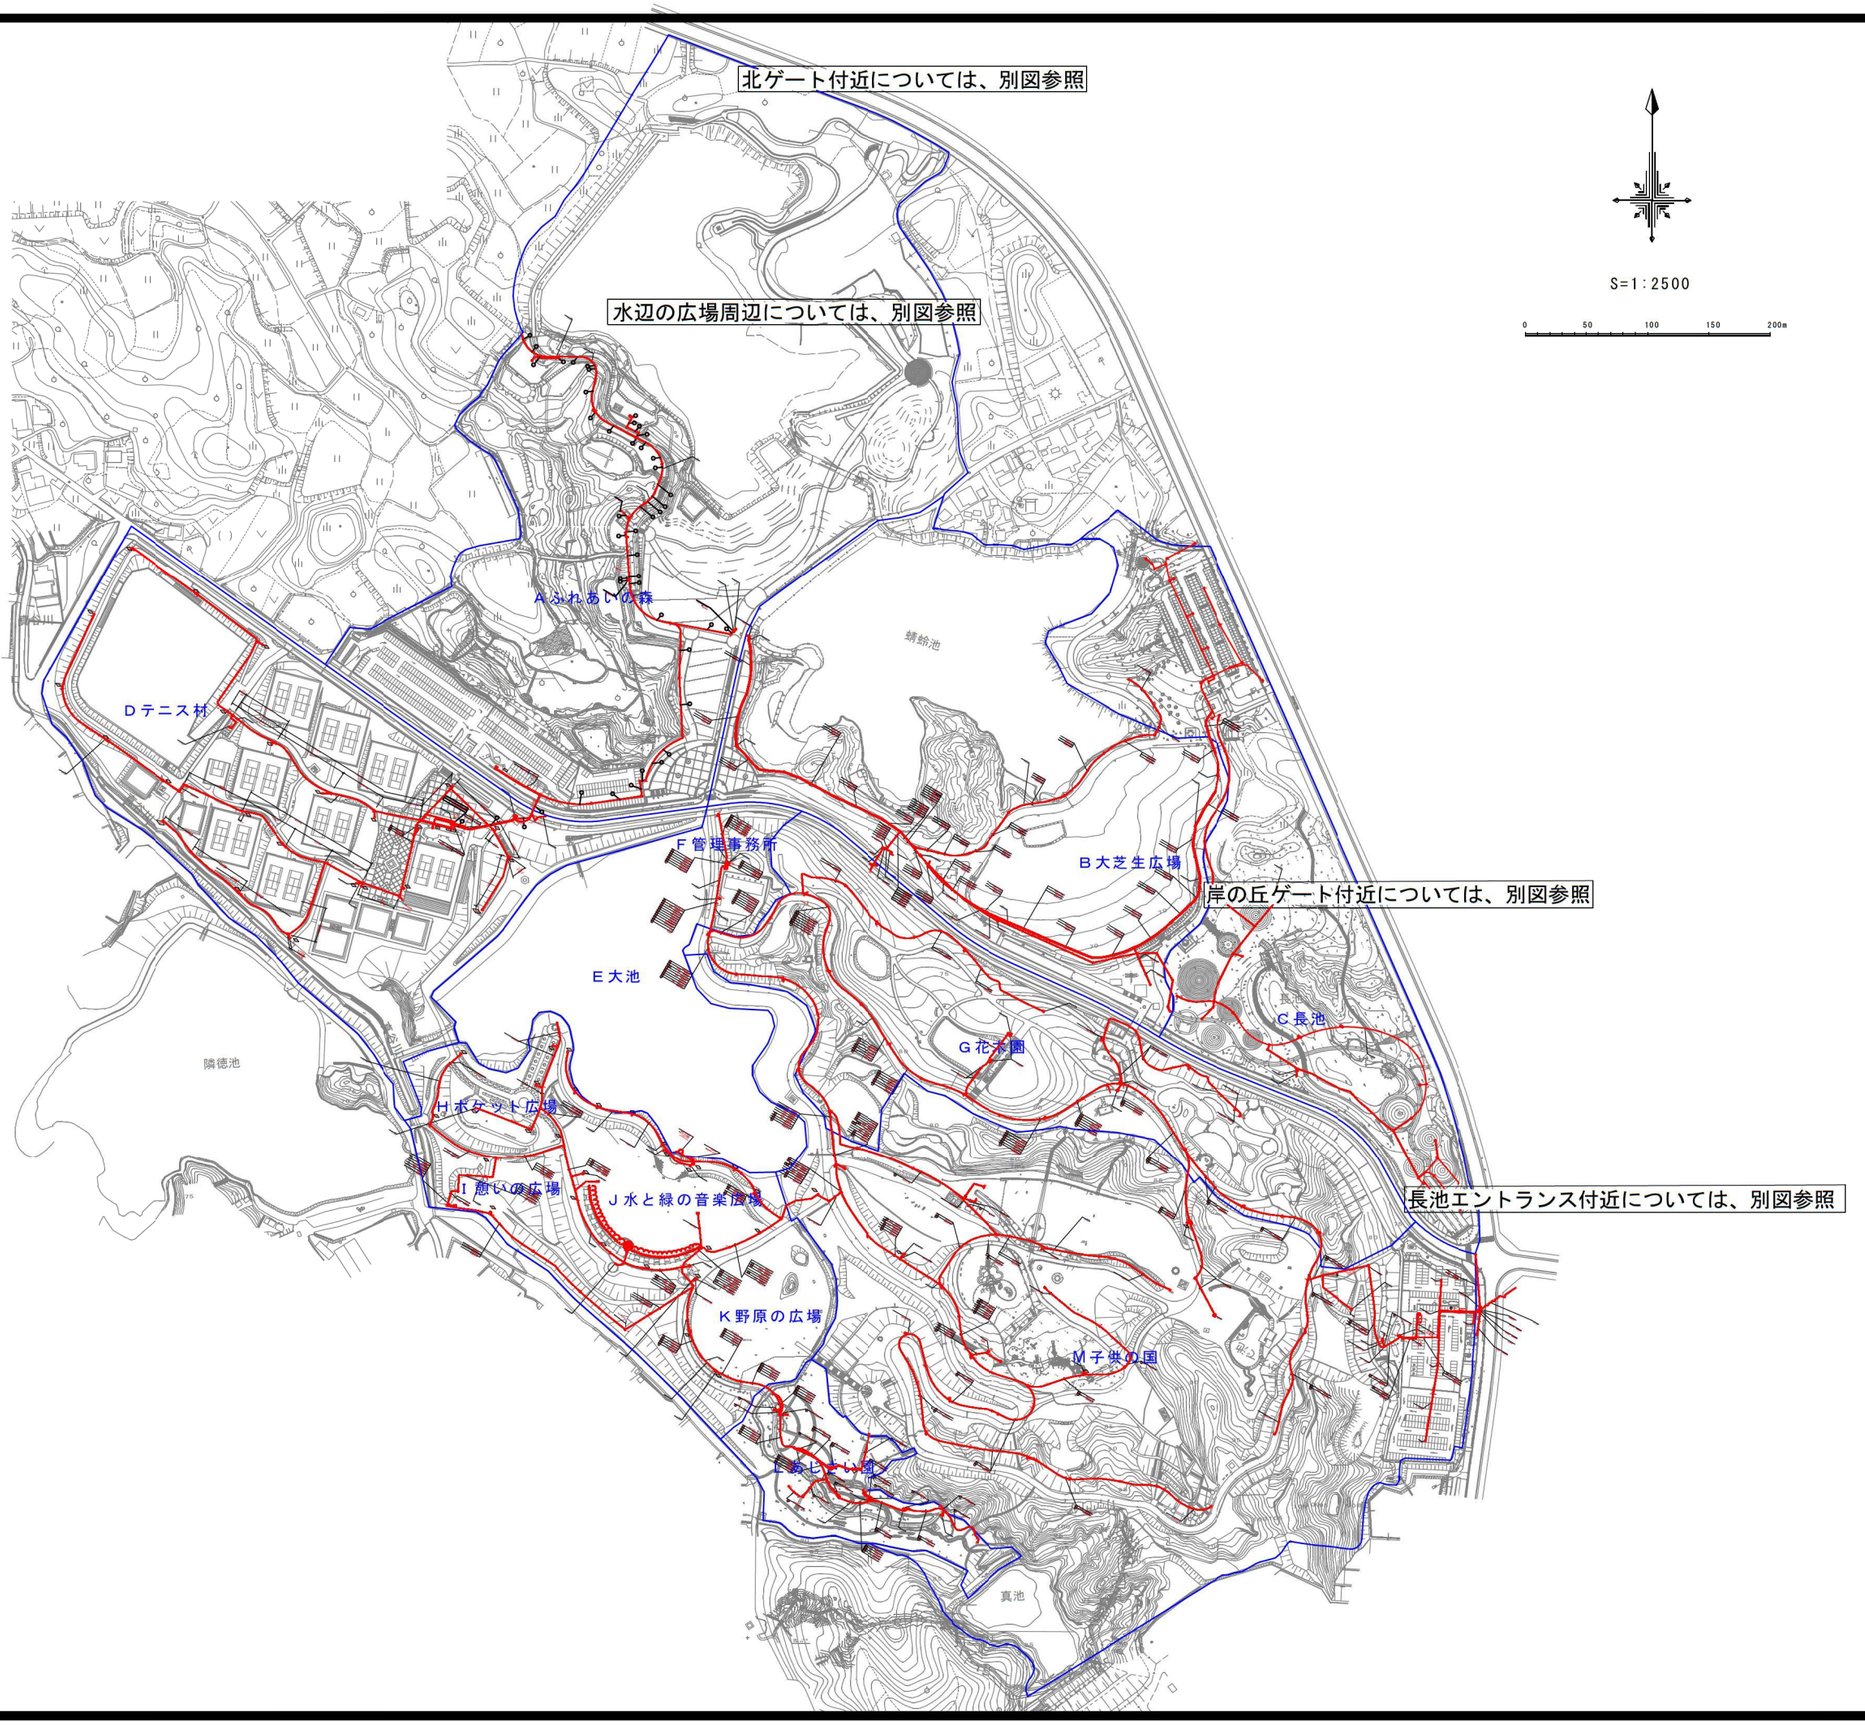
北ゲート付近については、別図参照
水辺の広場周辺については、別図参照
岸の丘ゲート付近については、別図参照
長池エントランス付近については、別図参照
S=1:2500
0
50
100
150
200m
Ａふれあいの森
蜻蛉池
Ｄテニス村
Ｆ管理事務所
Ｂ大芝生広場
Ｅ大池
Ｃ長池
Ｇ花木園
隣徳池
Ｈボタット広場
Ｉ憩いの広場
Ｊ水と緑の音楽広場
Ｋ野原の広場
Ｍ子供の国
Ｌあじさい園
真池

０７. 電気設備関係図面 （別図）
北ゲート付近

凡例

工事区分 / 工種 / 種別	細別	記号	形状寸法・仕様	数量	単位	備考
施設整備						
電気設備工						
照明設備工	ハンドホール		600×600×H860 国土交通省型H1-6	5	基	塩ビセパレート板設置
	ソーラユニット・LED照明灯	LS	LED照明器具ｿｰﾗﾕﾆｯﾄ H=3170	8	基	
	ソーラユニット		ソーラユニット H=3170	2	基	
	LED照明灯	LB	壁面ブラケットタイプ	5	基	
電線管路工	電線管	——・——	FEP30	365.75	m	
	電線管	——・——	厚鋼電線管 (G22)	36.5	m	
	電線	——・——	EM-CE5.5sq×2C	646.45	m	
	プルボックス			2	個	
	丸形露出ボックス		2方出	2	個	
	丸形露出ボックス		3方出	3	個	
	埋設表示テープ	——・——	W=150、シングル	385.25	m	
	分岐接続材			5	箇所	
	分電盤改造			1	式	
放送設備工	電線管	——・——	FEP30	156.35	m	

配線・配管表

管路番号		配線	配管
①	照明	EM-CE5.5sq×2C	FEP50(既設)
②	照明	EM-CE5.5sq×2C	FEP30
③	照明	EM-CE5.5sq×2C	FEP30
	放送	———	FEP30
④	照明	EM-CE5.5sq×2C	G22
⑤	照明	EM-CE5.5sq×2C	G22
⑥	放送	———	FEP30