
# ０７．電気設備関係図面（別図）

## 北ゲート付近


| 記号 | 名称 | 備考 |
|---|---|---|
| Ⓗ | 屋外スピーカ・スピーカ柱 | 更新 |
| ⁙ | 既設ハンドホール | 残置 |

凡例

- ：更新機器
- ：更新ケーブル
- ：舗装部

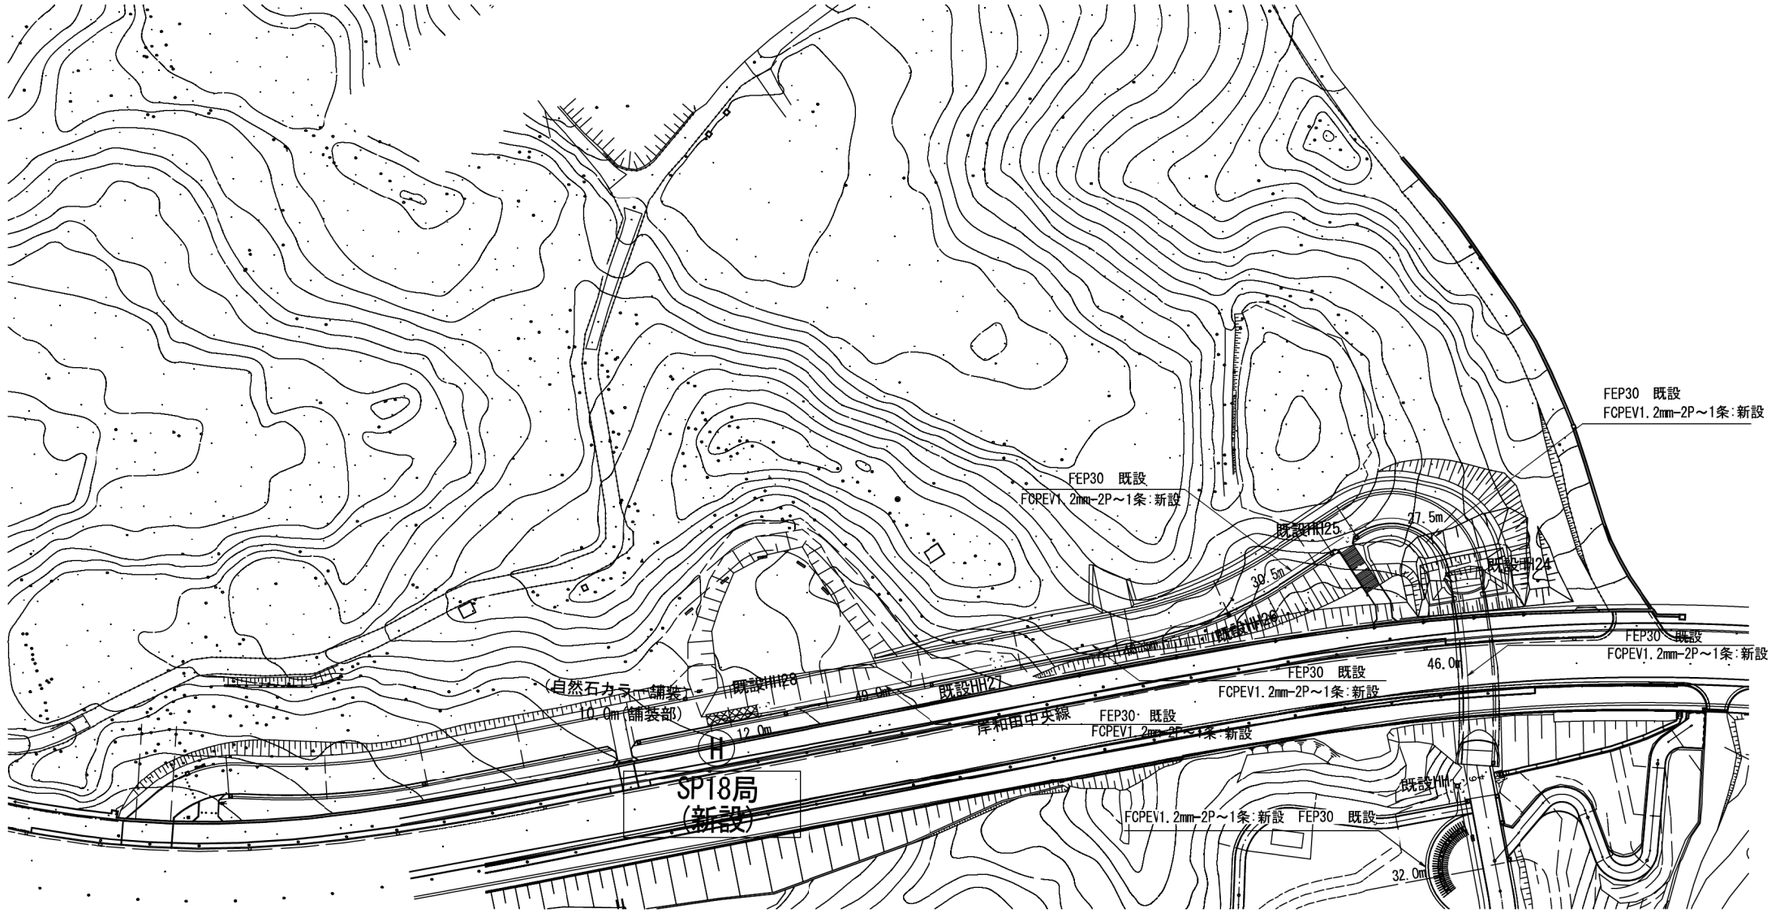

# 07.電気設備関係図面（別図）
# 岸の丘ゲート付近

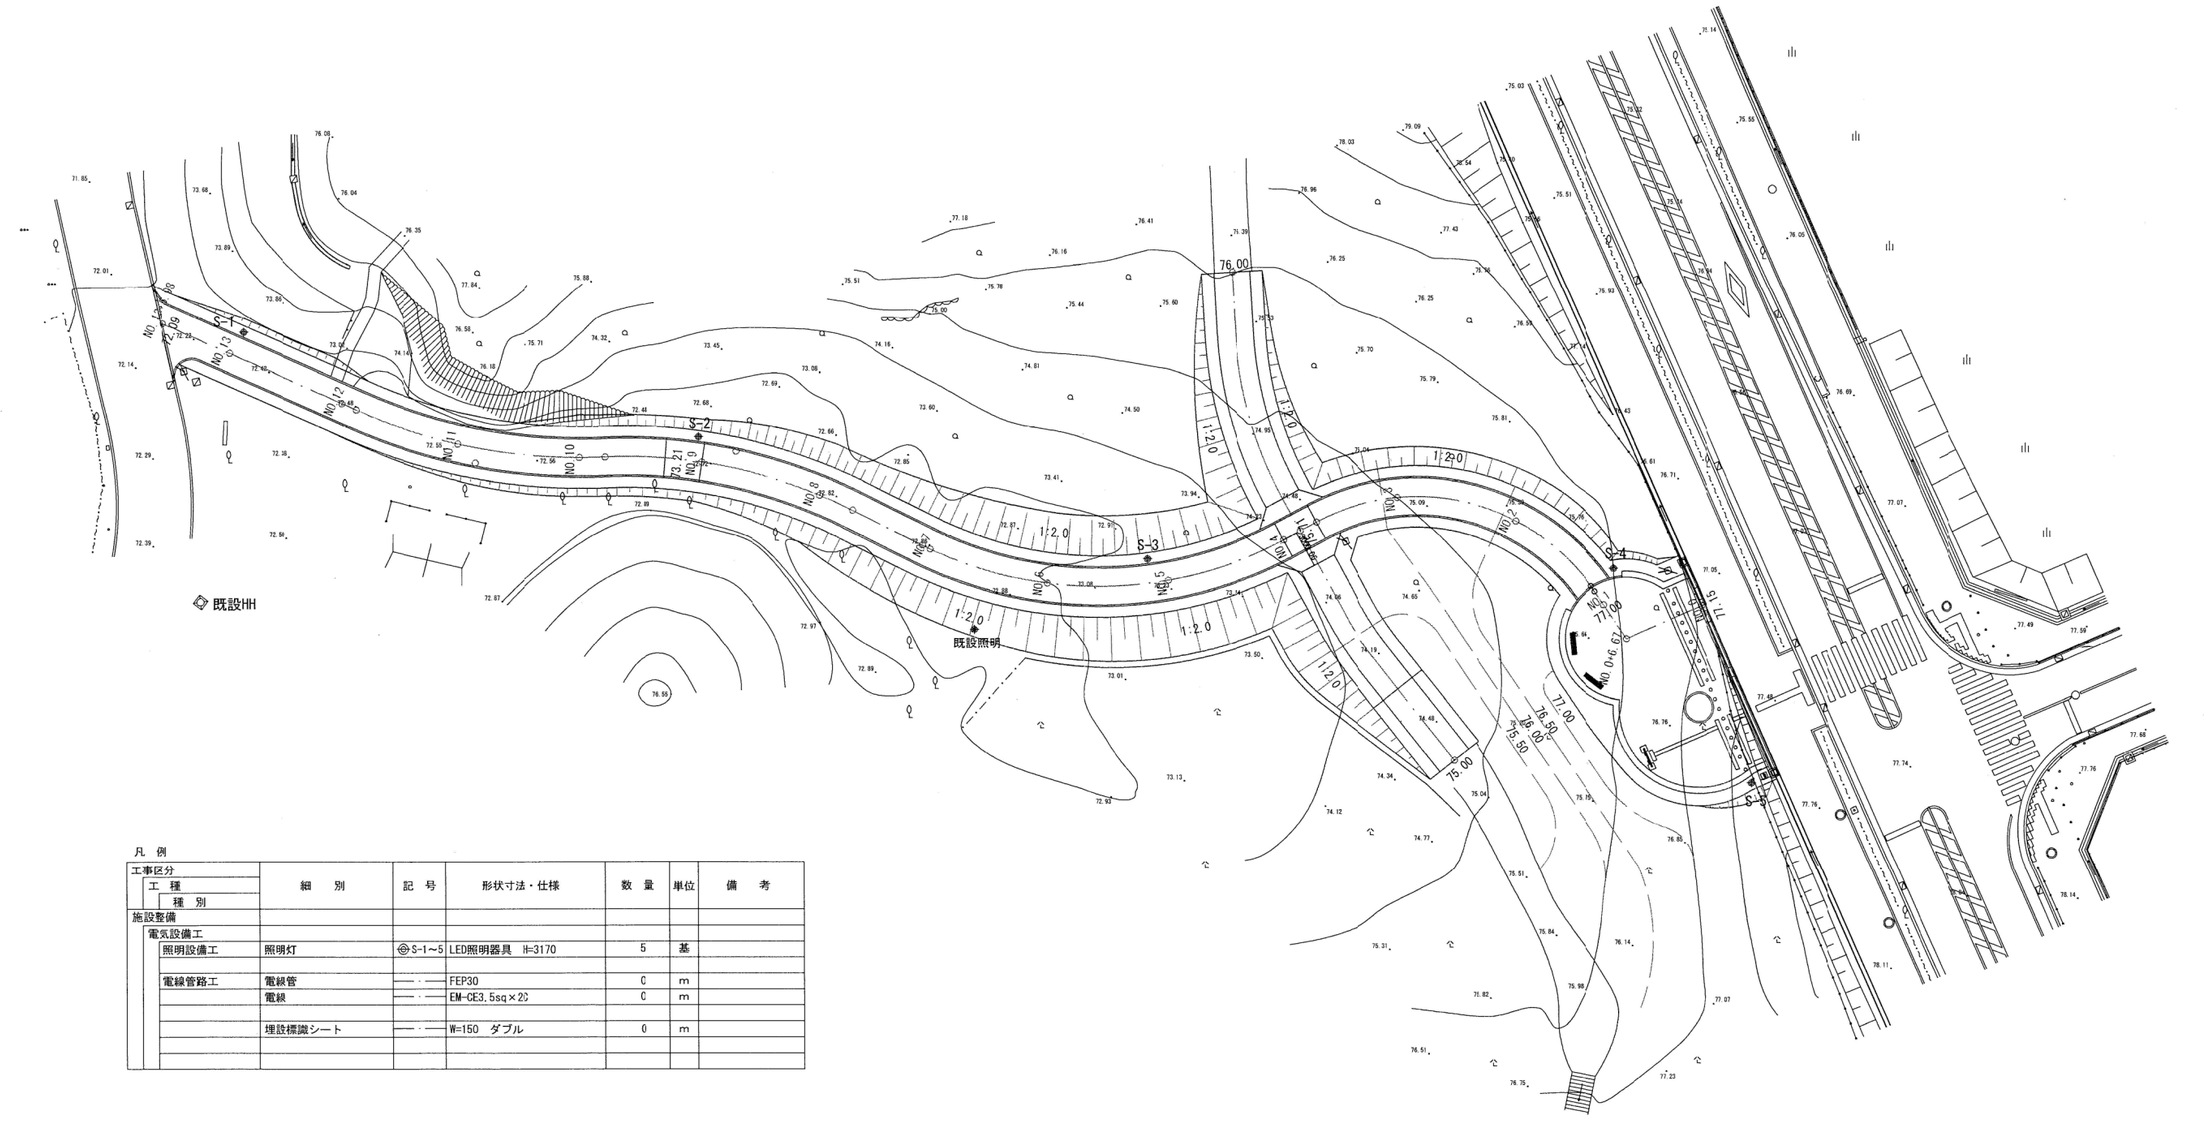


凡 例

| 工事区分 / 工種 / 種別 | 細別 | 記号 | 形状寸法・仕様 | 数量 | 単位 | 備考 |
|---|---|---|---|---|---|---|
| 施設整備 | | | | | | |
| 電気設備工 | | | | | | |
| 照明設備工 | 照明灯 | ◎S-1～5 | LED照明器具 H=3170 | 5 | 基 | |
| | | | | | | |
| 電線管路工 | 電線管 | ——・—— | FEP30 | 0 | m | |
| | 電線 | ——・—— | EM-CE3.5sq×2C | 0 | m | |
| | | | | | | |
| | 埋設標識シート | ——・—— | W=150 ダブル | 0 | m | |
| | | | | | | |
| | | | | | | |

# 07.電気設備関係図面 (別図)
# 水辺の広場周辺

受電
1Φ3W 200V/100V 60Hz
3Φ3W 200V 60Hz

0
1 L=2.1m
2 L=9.9m
3 L=49.2m
7 L=39.0m
8 L=13.2m
9 L=32.5m
10 L=3.9m
11 L=32.2m
12 L=37.0m
13 L=39.1m
14 L=43.9m
15 L=45.8m
16 L=14.5m
17 L=46.0m
18 L=32.6m
19 L=46.7m
20 L=2.4m
21 L=29.6m

P-1 P-7 P-8 P-9 P-10 P-11 P-12 P-13 P-14 P-15
HH-5 HH-6 HH-7 HH-8

FEP30 107m
FEP50 214m
CV5.5sq3C 112m
CV8sq3C 112m

旧治三池
ストックヤード
展望広場
四阿1
インターロッキング
洗い出し舗装スロープ (既存)
案内板
K.BM.B=71.360
BM H=7

| 番号 | 回路名 | ケーブル | 電線管 |
|---|---|---|---|
| 0 | 電灯回路(引込柱～分電盤) | CV60sq-3C | FEP50 |
| | 動力回路(引込柱～分電盤) | CV22sq-3C | FEP40 |

| | | | |
|---|---|---|---|
| | 水辺1 | CV3.5sq-2C | |
| | 水辺2 | CV3.5sq-2C | FEP40 |
| | 水辺3 | CV3.5sq-2C | |
| | 水辺1 将来用 | 0 | FEP30 |
| | 水辺1 将来用 | 0 | FEP30 |
| | ふれあいの森 将来用 | 0 | FEP30 |
| | 既設設備用配線 | 注2 | 注2 |
| | トイレ電灯幹線 | CV5.5sq-3C | FEP30 |
| | 汚水ポンプ制御盤 | CV8sq-3C | FEP50 |
| | 予 備 | 0 | FEP50 |

| | | | |
|---|---|---|---|
| ②③ | 水辺1 | CV3.5sq-2C | FEP30 |
| | 水辺1 将来用 | 0 | FEP30 |

| | | | |
|---|---|---|---|
| ⑦⑧⑨ | 水辺2 | CV3.5sq-2C | FEP30 |
| | ふれあいの森 将来用 | 0 | FEP30 |
| | トイレ電灯幹線 | CV5.5sq-3C | FEP30 |
| | 汚水ポンプ制御盤 | CV8sq-3C | FEP50 |
| | 予 備 | 0 | FEP50 |

| | | | |
|---|---|---|---|
| ⑩⑫⑬⑭⑮ | 水辺2 | CV3.5sq-2C | FEP30 |
| ⑪ | ふれあいの森 将来用 | 0 | FEP30 |
| ⑯⑰⑱⑲⑳㉑ | 水辺3 | CV3.5sq-2C | FEP30 |

| 記号 | 名称 | 数量 |
|---|---|---|
| | 照明分電盤 屋外自立式 | 1 基 |
| | 引込柱 | 1 基 |
| | 公園灯:E5056SA9 | 13 基 |
| 凹 | ハンドホール 600×600×900 | 5 ヶ所 |
| ---- | 地中埋設配管配線(一般部) GL.-600 | |

# 07.電気設備関係図面 (別図)
## 水辺の広場周辺

N

蜻蛉池
FWL=62.77
( HWL=63.44 )

七ツ池
FWL=56.15
( HWL=56.81 )


HH-4
P-4
⑥ L=7.5m
⑤ L=42.2m
HH-3
P-3
④ L=49.5m
HH-2
P-2
HH-1
P-1
P-11
P-10
P-12
HH-5
P-13
P-5
P-9
HH-8
P-14
P-15
HH-6
P-6
P-7
HH-7
P-8
K.BM.1=62.142
K.BM.B=71.360
BM.1 H=71.827

照明灯
案内板
インターロッキング
洗い出し舗装 70m² (既存)
休憩所
トイレ
ストックヤード
ビオトープ

旧治三池
展望広場
展望広場
谷あいの原っぱ
大池
秀治朗池

0 10 50m

# 07.電気設備関係図面(別図)
## 水辺の広場周辺

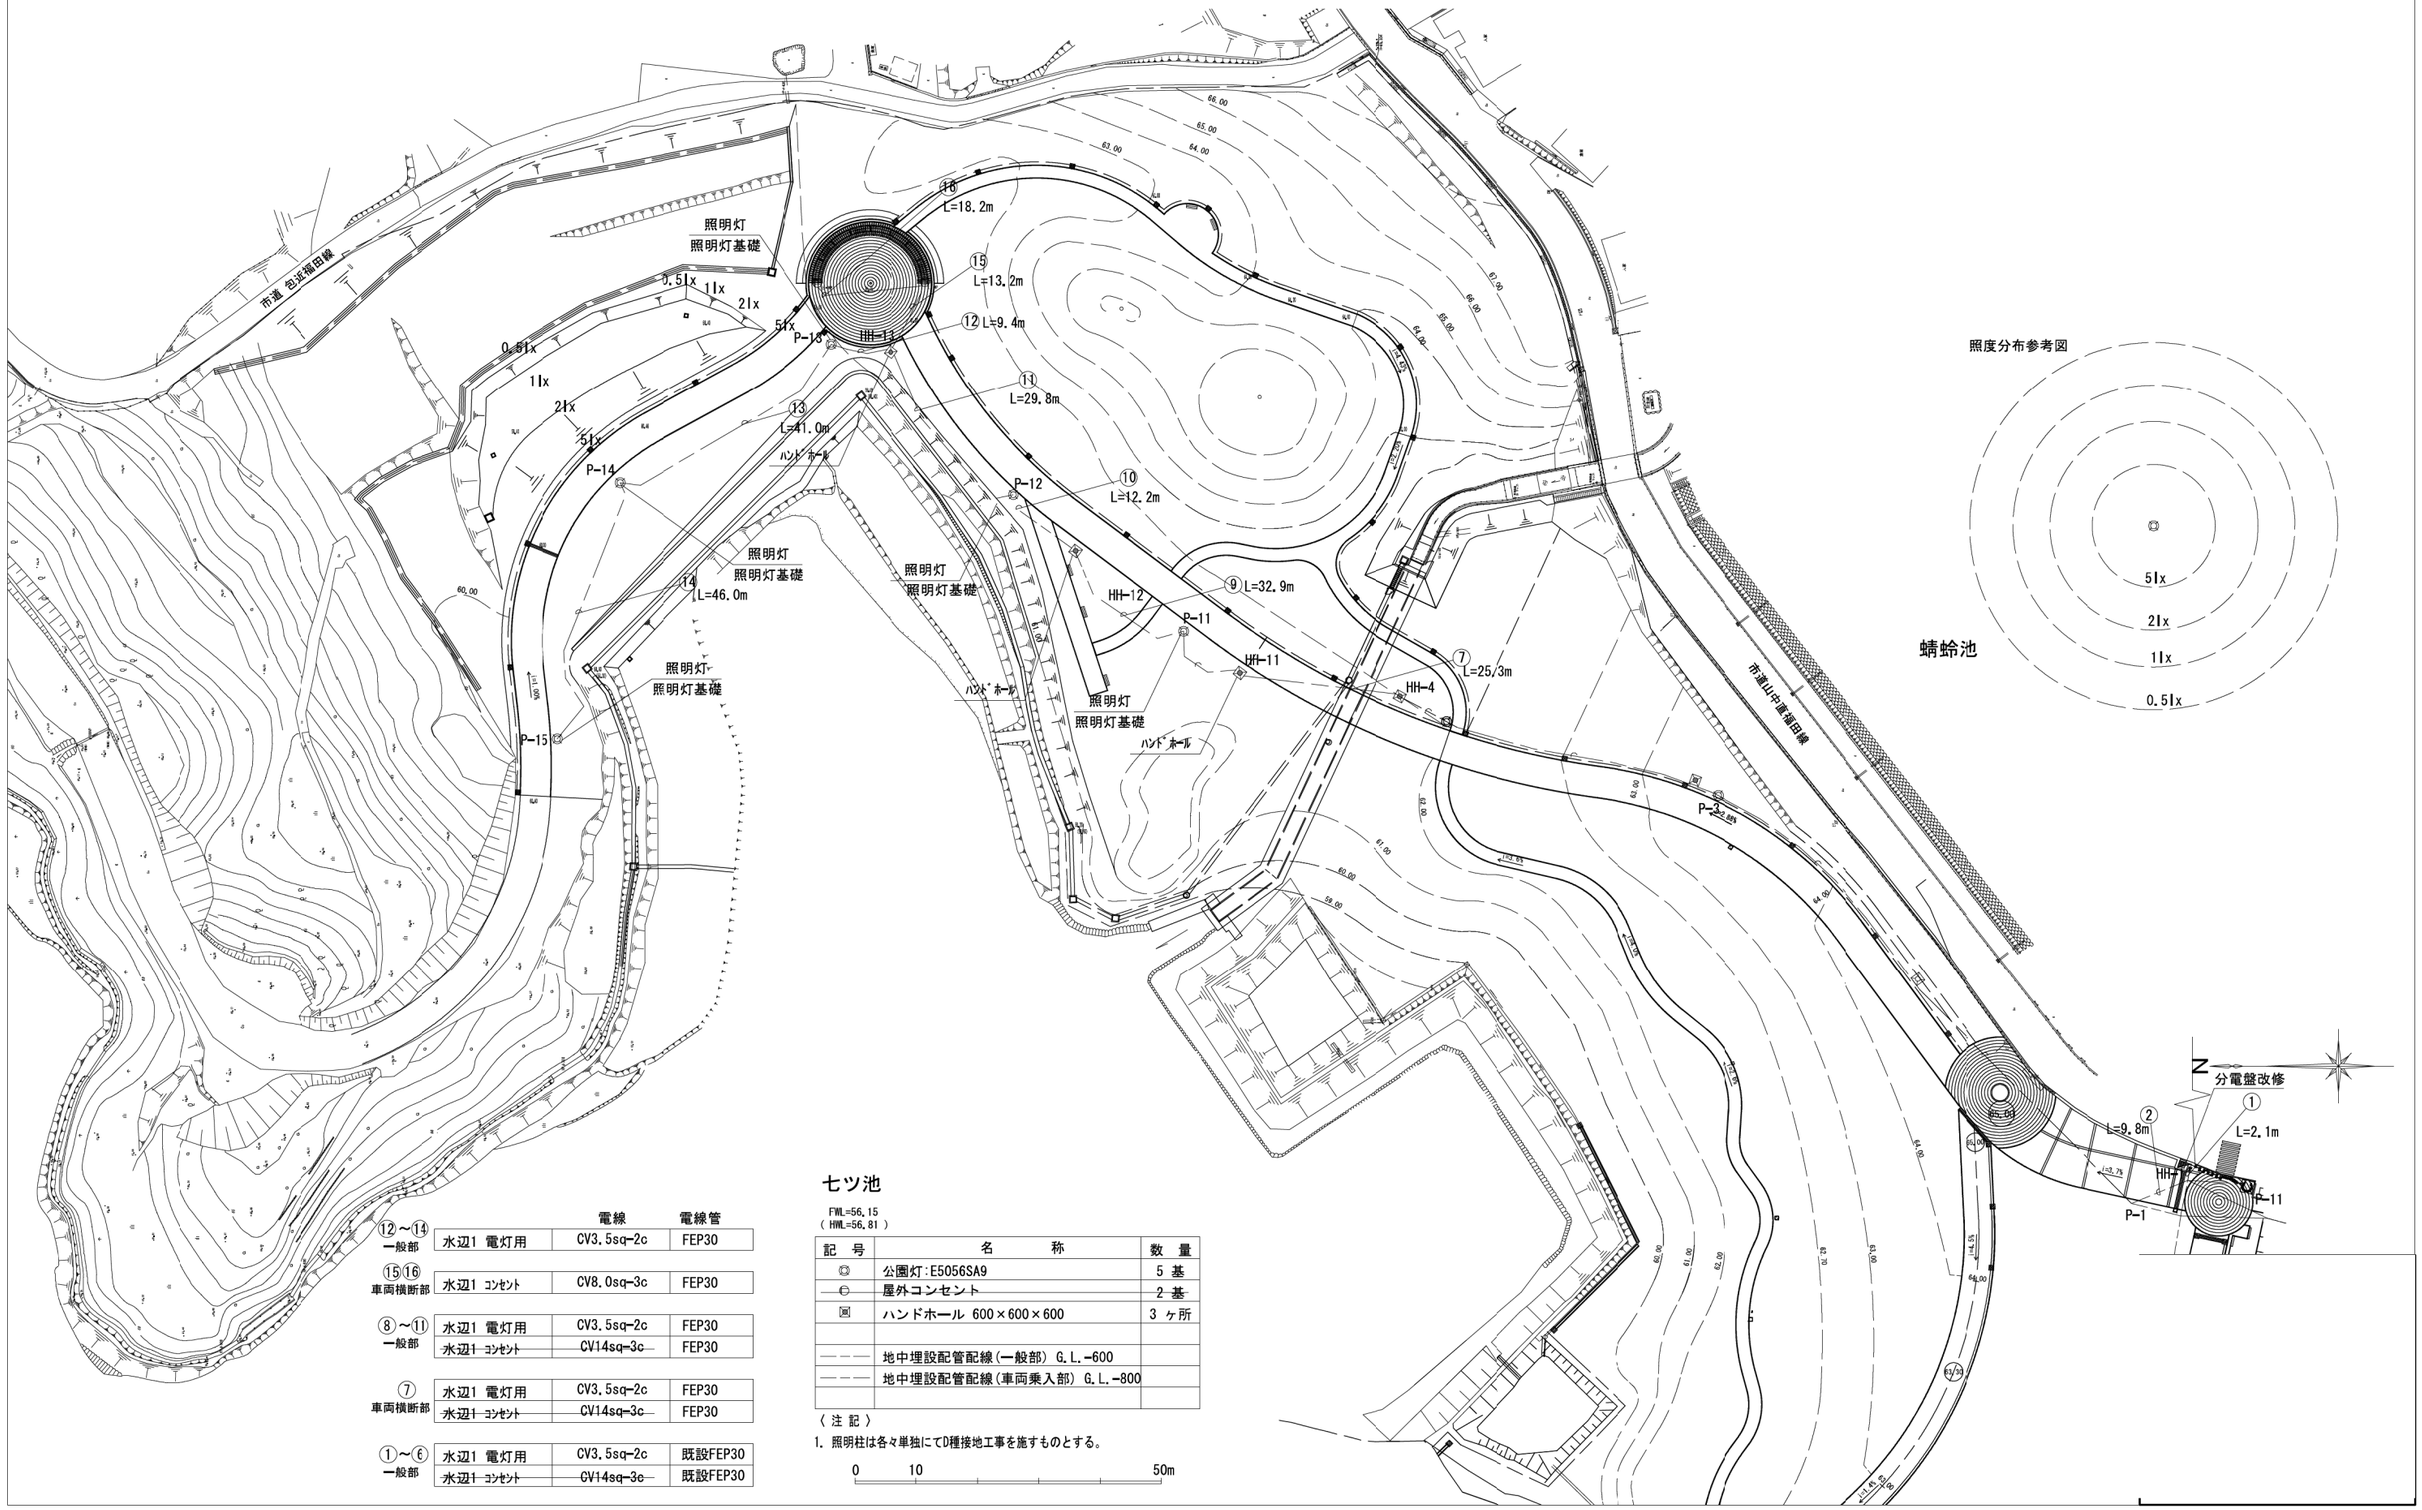


| | | 電線 | 電線管 |
|---|---|---|---|
| ⑫～⑭ 一般部 | 水辺1 電灯用 | CV3.5sq-2c | FEP30 |
| ⑮⑯ 車両横断部 | 水辺1 ｺﾝｾﾝﾄ | CV8.0sq-3c | FEP30 |
| ⑧～⑪ 一般部 | 水辺1 電灯用 | CV3.5sq-2c | FEP30 |
| | 水辺1 ｺﾝｾﾝﾄ | CV14sq-3c | FEP30 |
| ⑦ 車両横断部 | 水辺1 電灯用 | CV3.5sq-2c | FEP30 |
| | 水辺1 ｺﾝｾﾝﾄ | CV14sq-3c | FEP30 |
| ①～⑥ 一般部 | 水辺1 電灯用 | CV3.5sq-2c | 既設FEP30 |
| | 水辺1 ｺﾝｾﾝﾄ | CV14sq-3c | 既設FEP30 |

| 記号 | 名称 | 数量 |
|---|---|---|
| ◎ | 公園灯:E5056SA9 | 5 基 |
| ㊋ | 屋外コンセント | 2 基 |
| ▣ | ハンドホール 600×600×600 | 3 ヶ所 |
| | | |
| ——— | 地中埋設配管配線(一般部) G.L.-600 | |
| ——— | 地中埋設配管配線(車両乗入部) G.L.-800 | |
| | | |

〈 注 記 〉


1. 照明柱は各々単独にてD種接地工事を施すものとする。

0 10 50m

# 07.電気設備関係図面 (別図)
## 水辺の広場周辺

電気設備　数量集計表


| 工　種 | 種　別 | 凡 例 | 細別 | 規　格 | 単位 | 数量 | 備　考 |
|---|---|---|---|---|---|---|---|
| 電気設備工 | 照明設備工 | ▣ | ﾊﾝﾄﾞﾎｰﾙ | □600 H600 | 基 | 4 | |
| | | ○ | 引込柱 | H5500 | 基 | 1 | |
| | | ○ | 分電盤 | 屋外共架型 | 面 | 1 | |
| | | ◈ | 照明灯-1 | H6300 LED | 基 | 2 | |
| | | ◈ | 照明灯-2 | ﾊﾞｯﾃﾘｰ式 | 基 | 5 | |
| | | Ⓟ | 屋外ｺﾝｾﾝﾄ | 15A 125V | 基 | 2 | |
| | | | | | | | |
| | 電線管路工 | ——— | 電線管 | FEPφ30 | m | 538.3 | |
| | | ——— | 電線管 | FEPφ50 | m | 400.5 | |
| | | ——— | 電線 | CV5.5-4c | m | 365.5 | |
| | | ——— | 電線 | CV14-2c | m | 204.8 | |
| | | | | | | | |

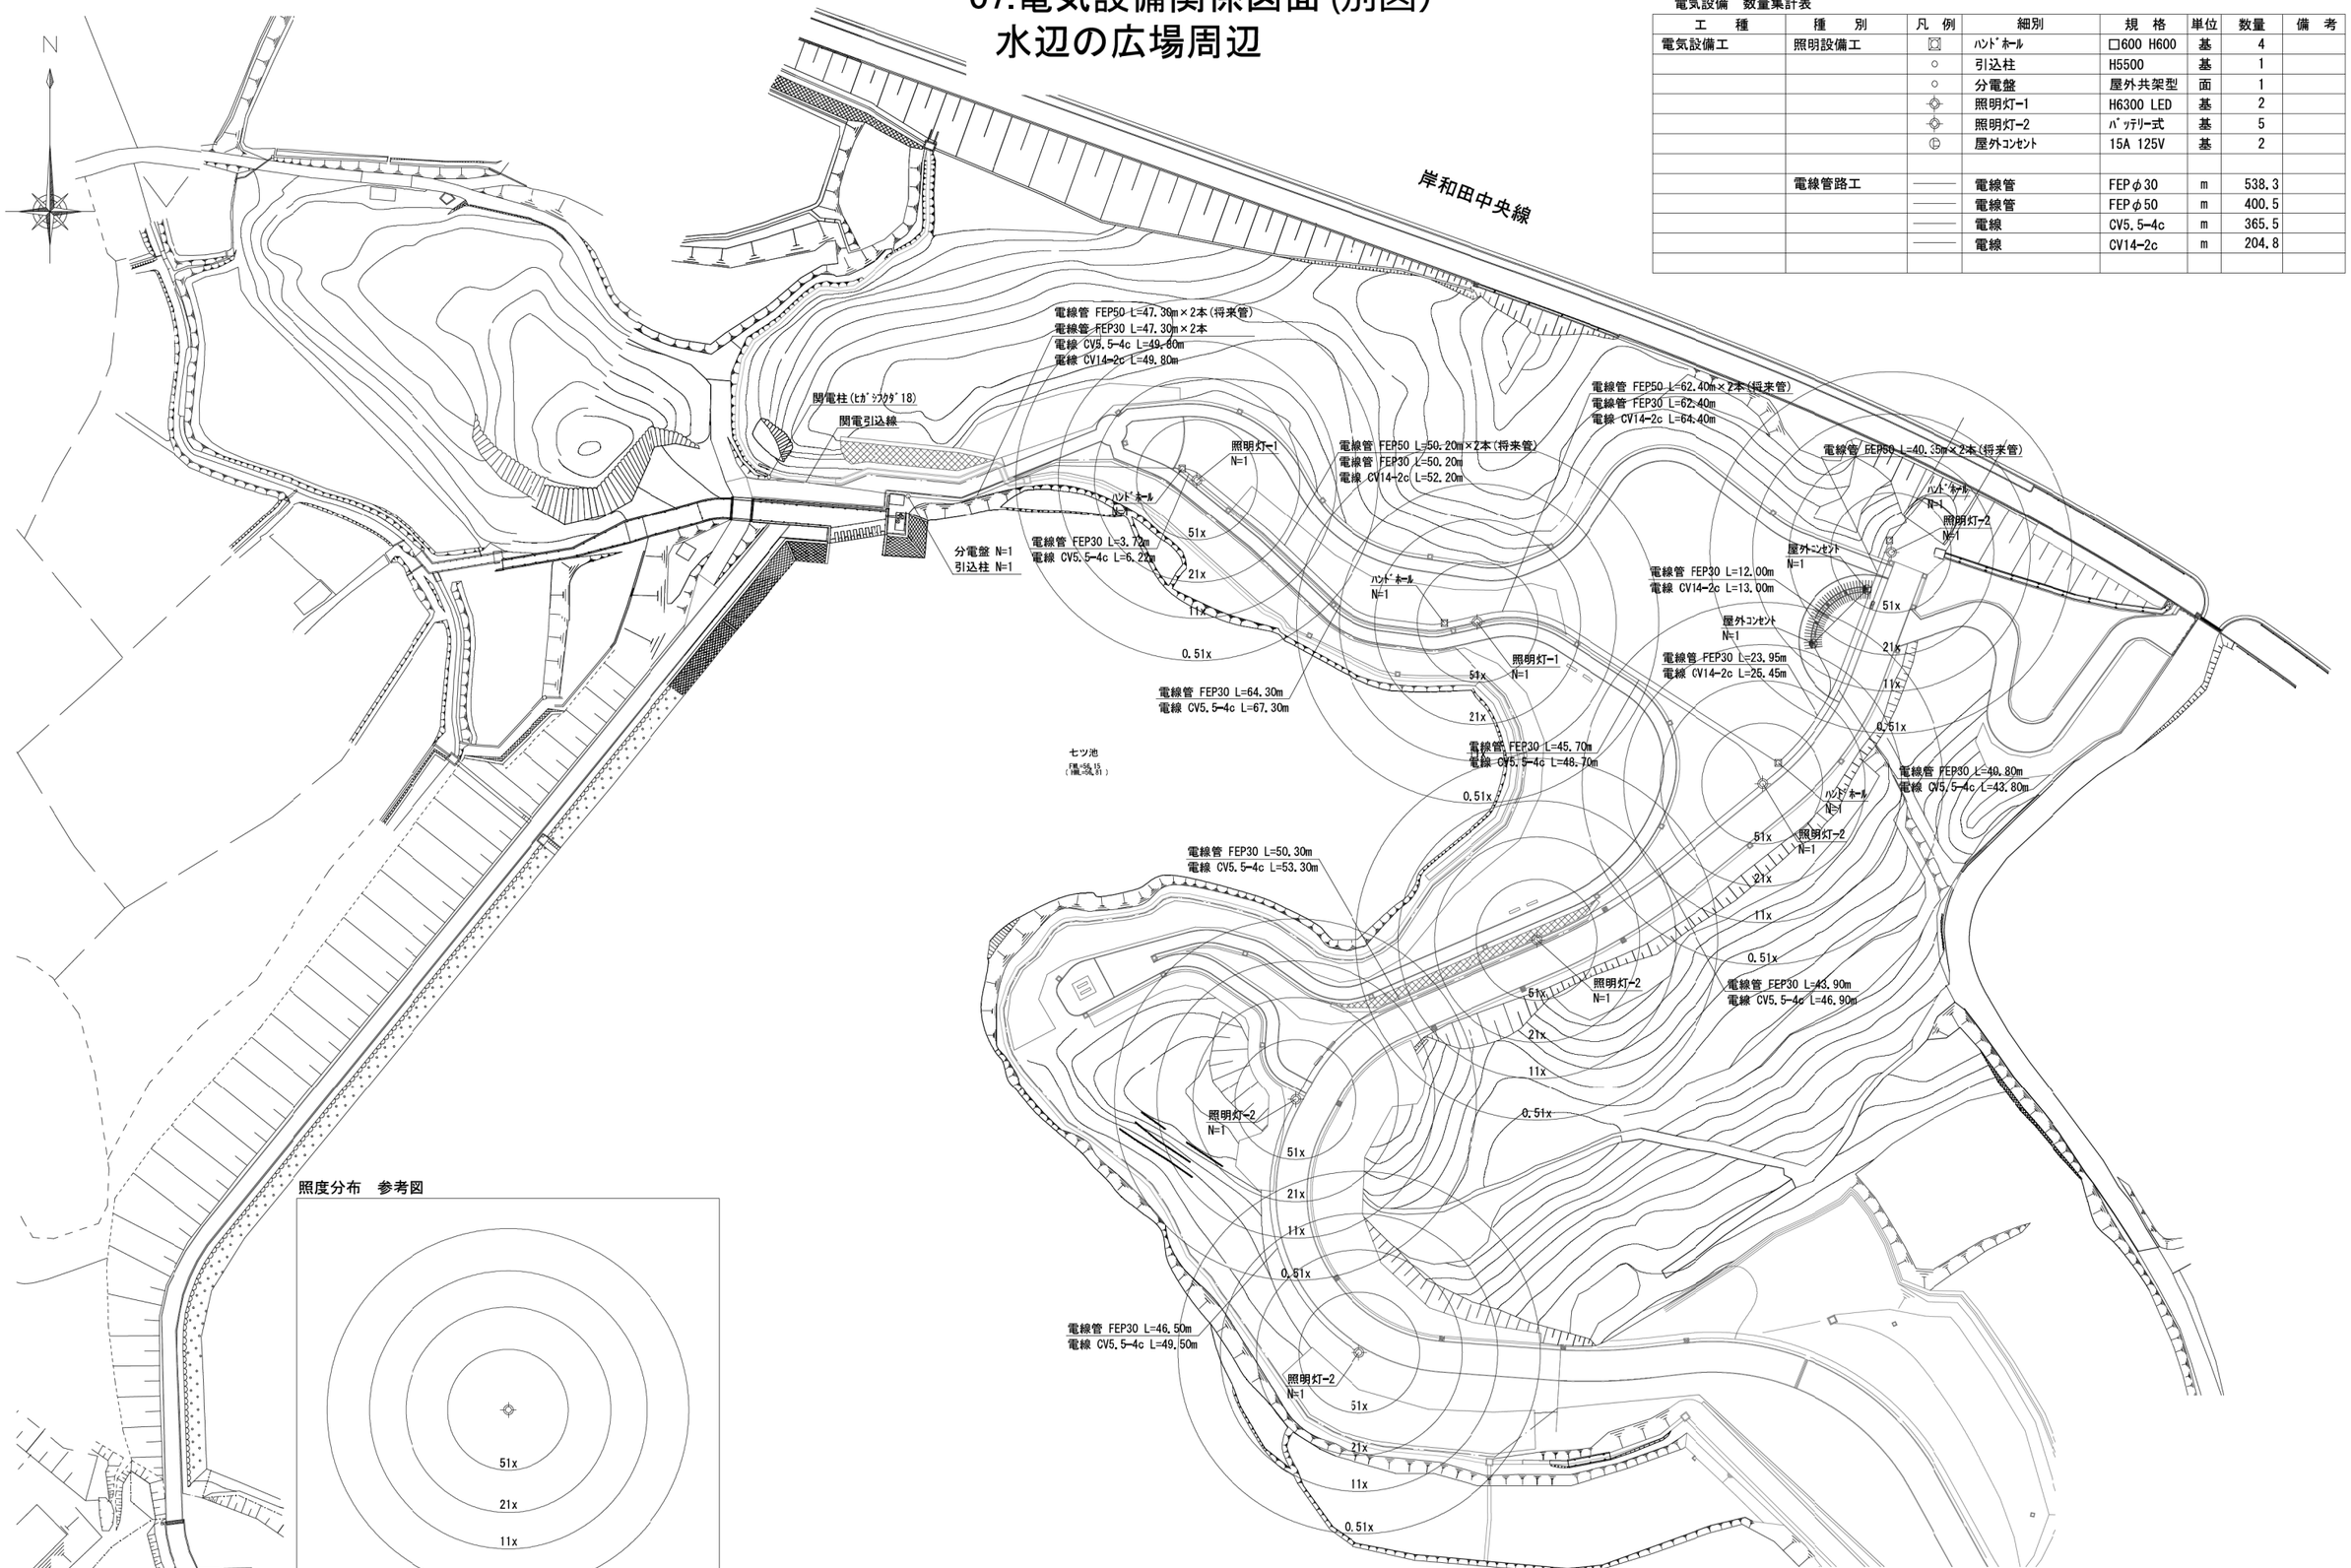


照度分布　参考図

# ０７．電気設備関係図面 (別図)

## 水辺の広場周辺

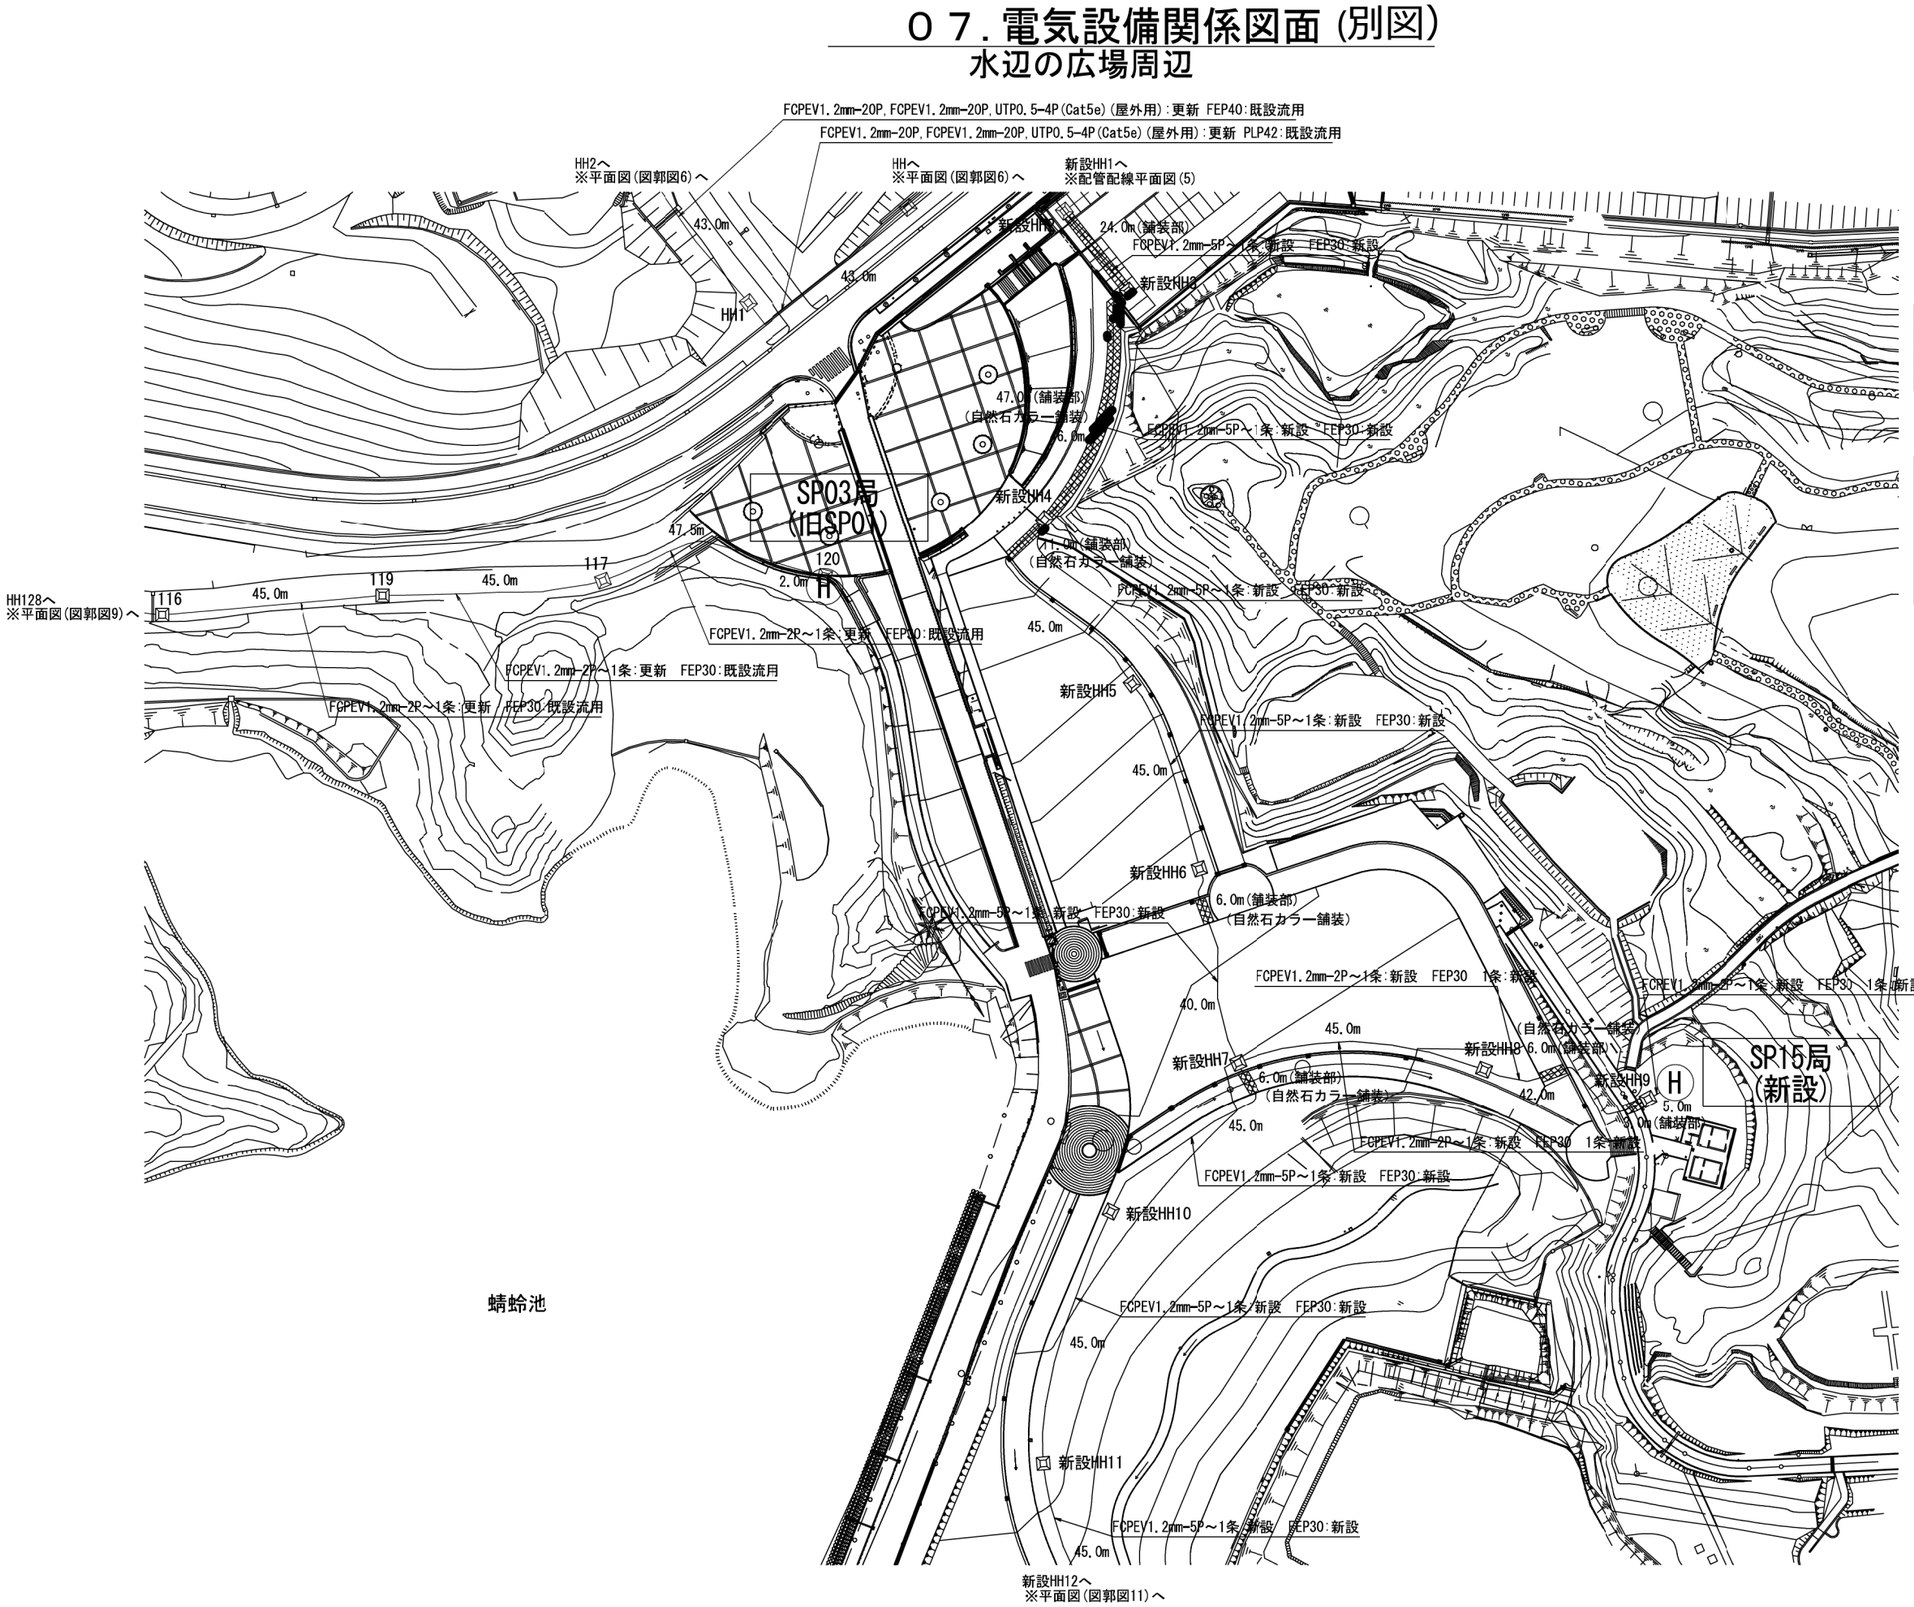



| 記号 | 名称 | 備考 |
|---|---|---|
| Ⓗ | 屋外スピーカ・スピーカ柱 | 更新 |
| 回 | 新設ハンドホール | 更新 |
| 回 | 既設ハンドホール | 残置 |

凡例

- ：更新機器
- ：更新ケーブル
- ：舗装部

# ０７．電気設備関係図面 (別図)

## 水辺の広場周辺

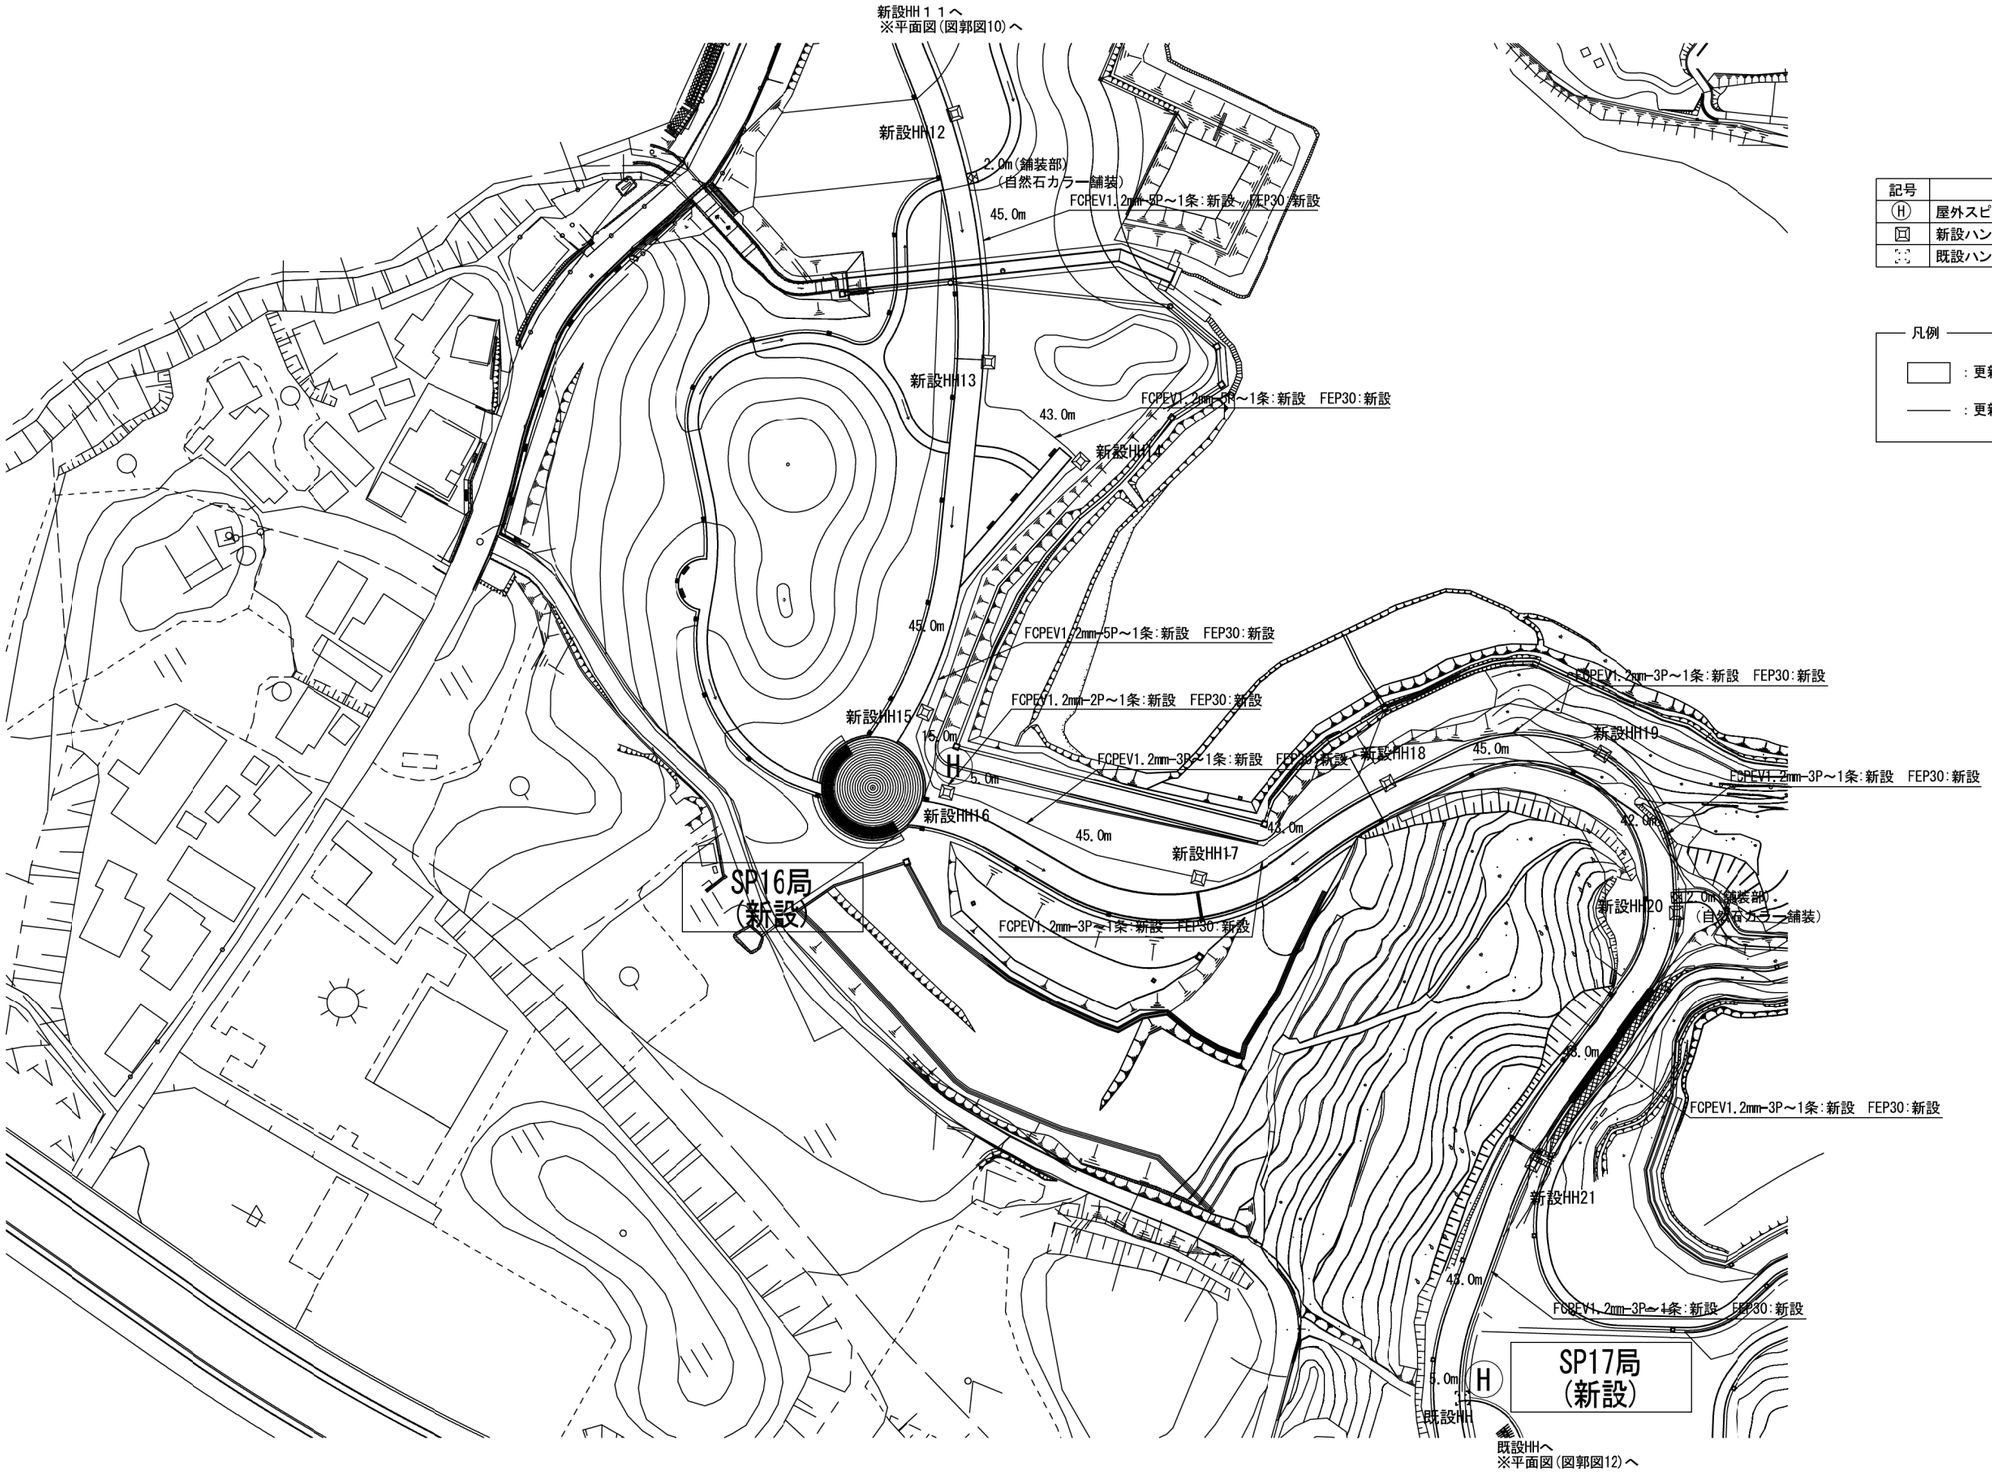


| 記号 | 名称 | 備考 |
|---|---|---|
| Ⓗ | 屋外スピーカ・スピーカ柱 | 更新 |
| 回 | 新設ハンドホール | 更新 |
| 回 | 既設ハンドホール | 残置 |


凡例

：更新機器

：更新ケーブル

# ０７.電気設備関係図面（別図）

## 長池エントランス付近

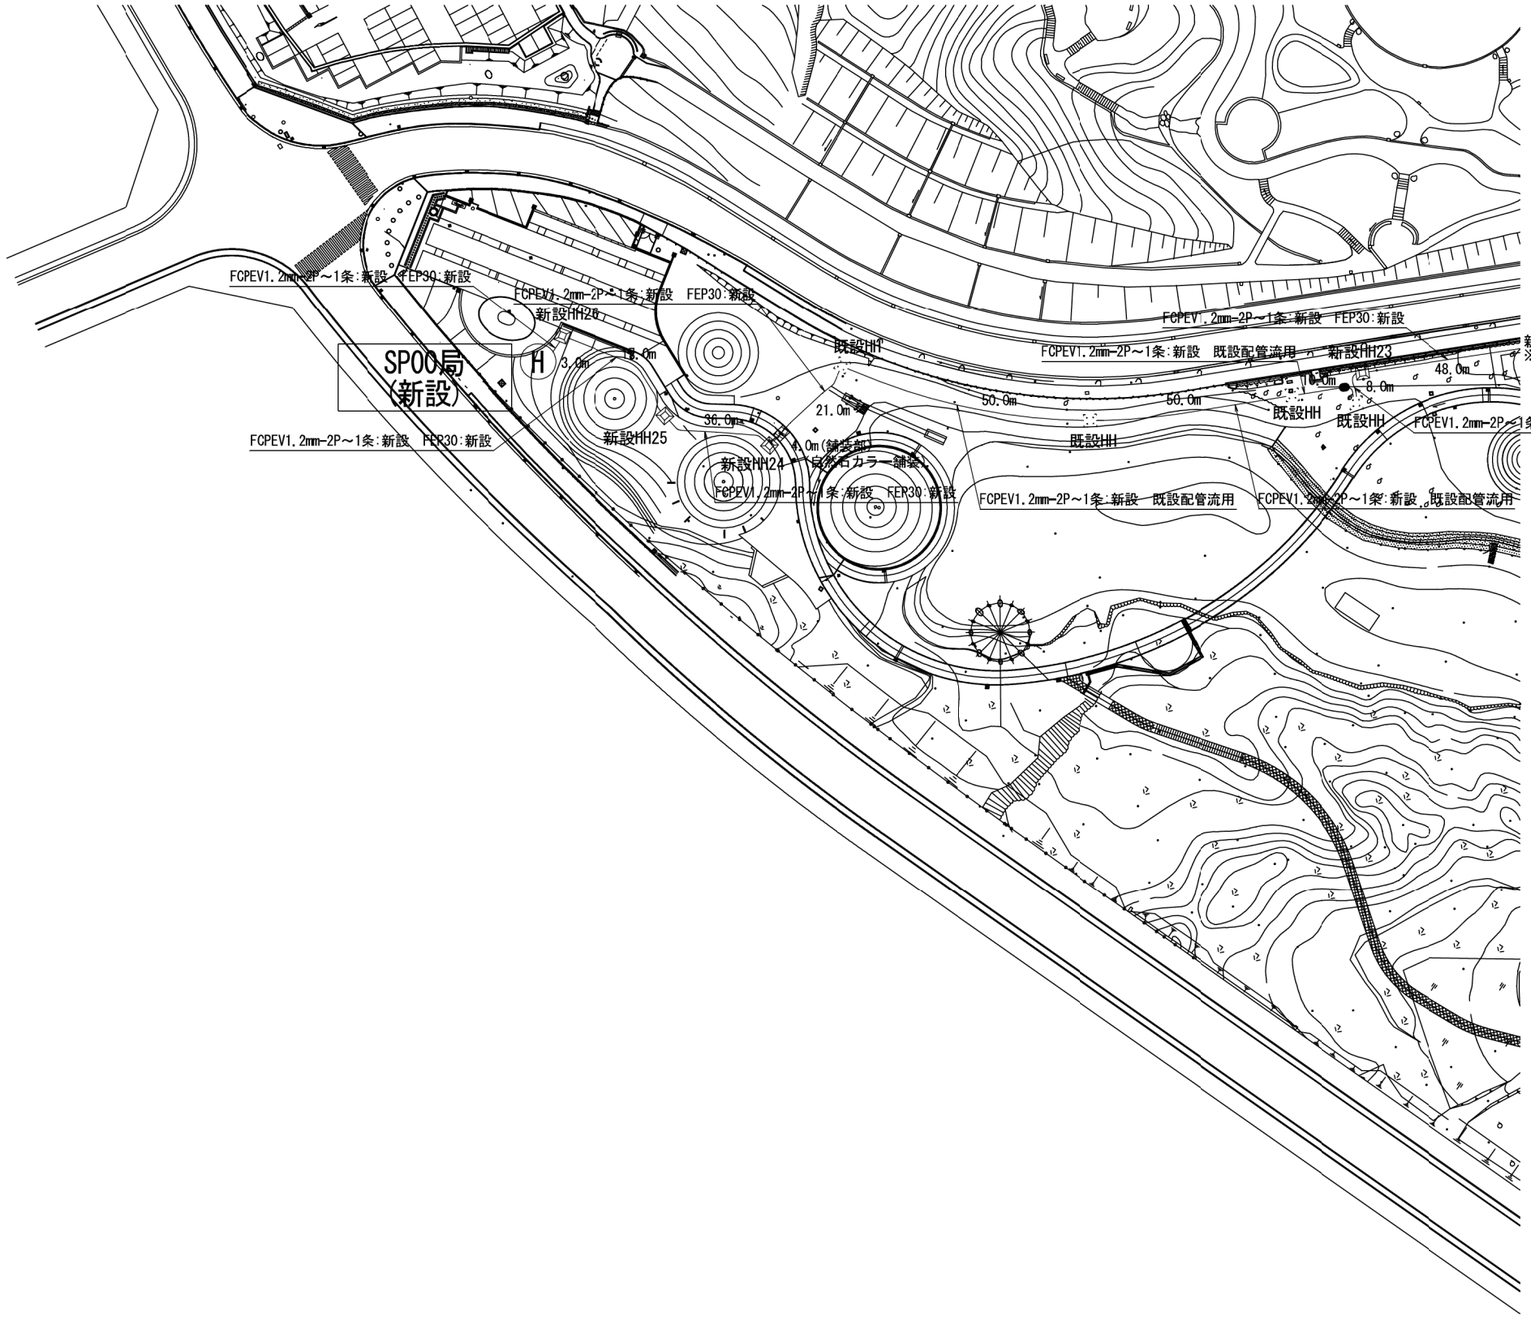



| 記号 | 名称 | 備考 |
|---|---|---|
| Ⓗ | 屋外スピーカ・スピーカ柱 | 更新 |
| 回 | 新設ハンドホール | 更新 |
| 回 | 既設ハンドホール | 残置 |

凡例

：更新機器

：更新ケーブル

# ０８．給水施設平面図

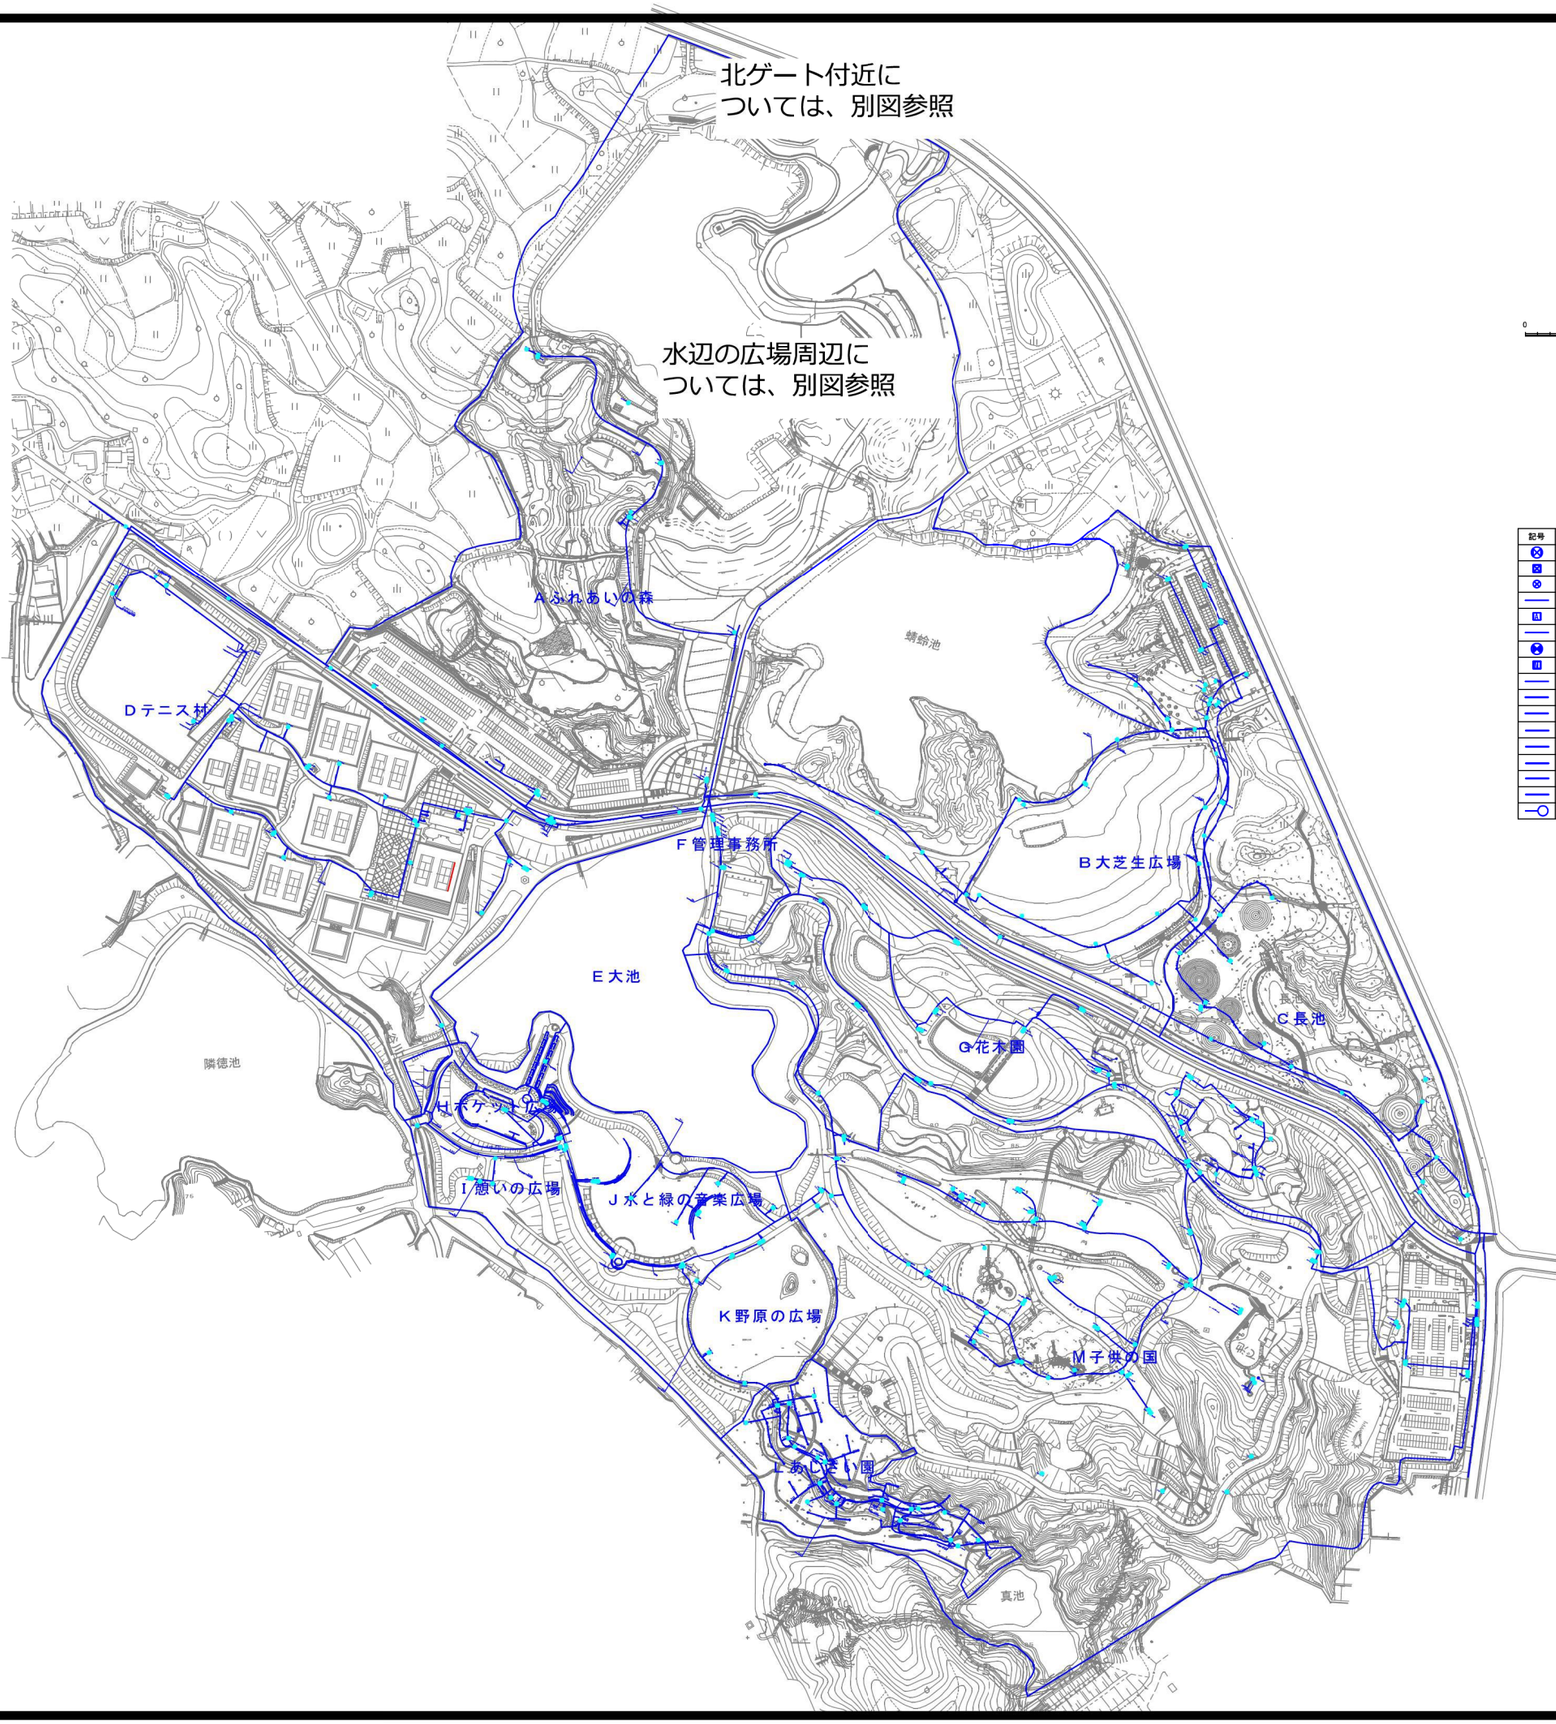



S=1:2500

0　50　100　150　200m

| 記号 | 名称 | 形状寸法 | 備考 |
|---|---|---|---|
| ⊗ | 仕切弁・止水栓 | | |
| ⊠ | 散水栓 | | |
| ⊗ | 手洗器・水飲器 | | |
| —— | 給水管 | | |
| A | 自動空気抜弁 | | |
| —— | 湧水パイプ | | |
| ● | 電磁弁 | | |
| M | 量水器 | | |
| —— | 水　道 | DIPφ150 | 岸和田市水道局 |
| —— | 水　道 | DIP S48φ300 | 岸和田市水道局 |
| —— | 水　道 | DIP S47250 | 岸和田市水道局 |
| —— | 水　道 | 鋼管40A | |
| —— | 水　道 | 鋼管25A | |
| —— | 水　道 | 鋼管20A | |
| —— | 導水管 | ポリエチレン導水管 20A | |
| —— | 導水管 | ポリエチレン導水管 25A | |
| —○ | 立　栓 | | |


# ０８．給水施設平面図（別図）
## 北ゲート付近

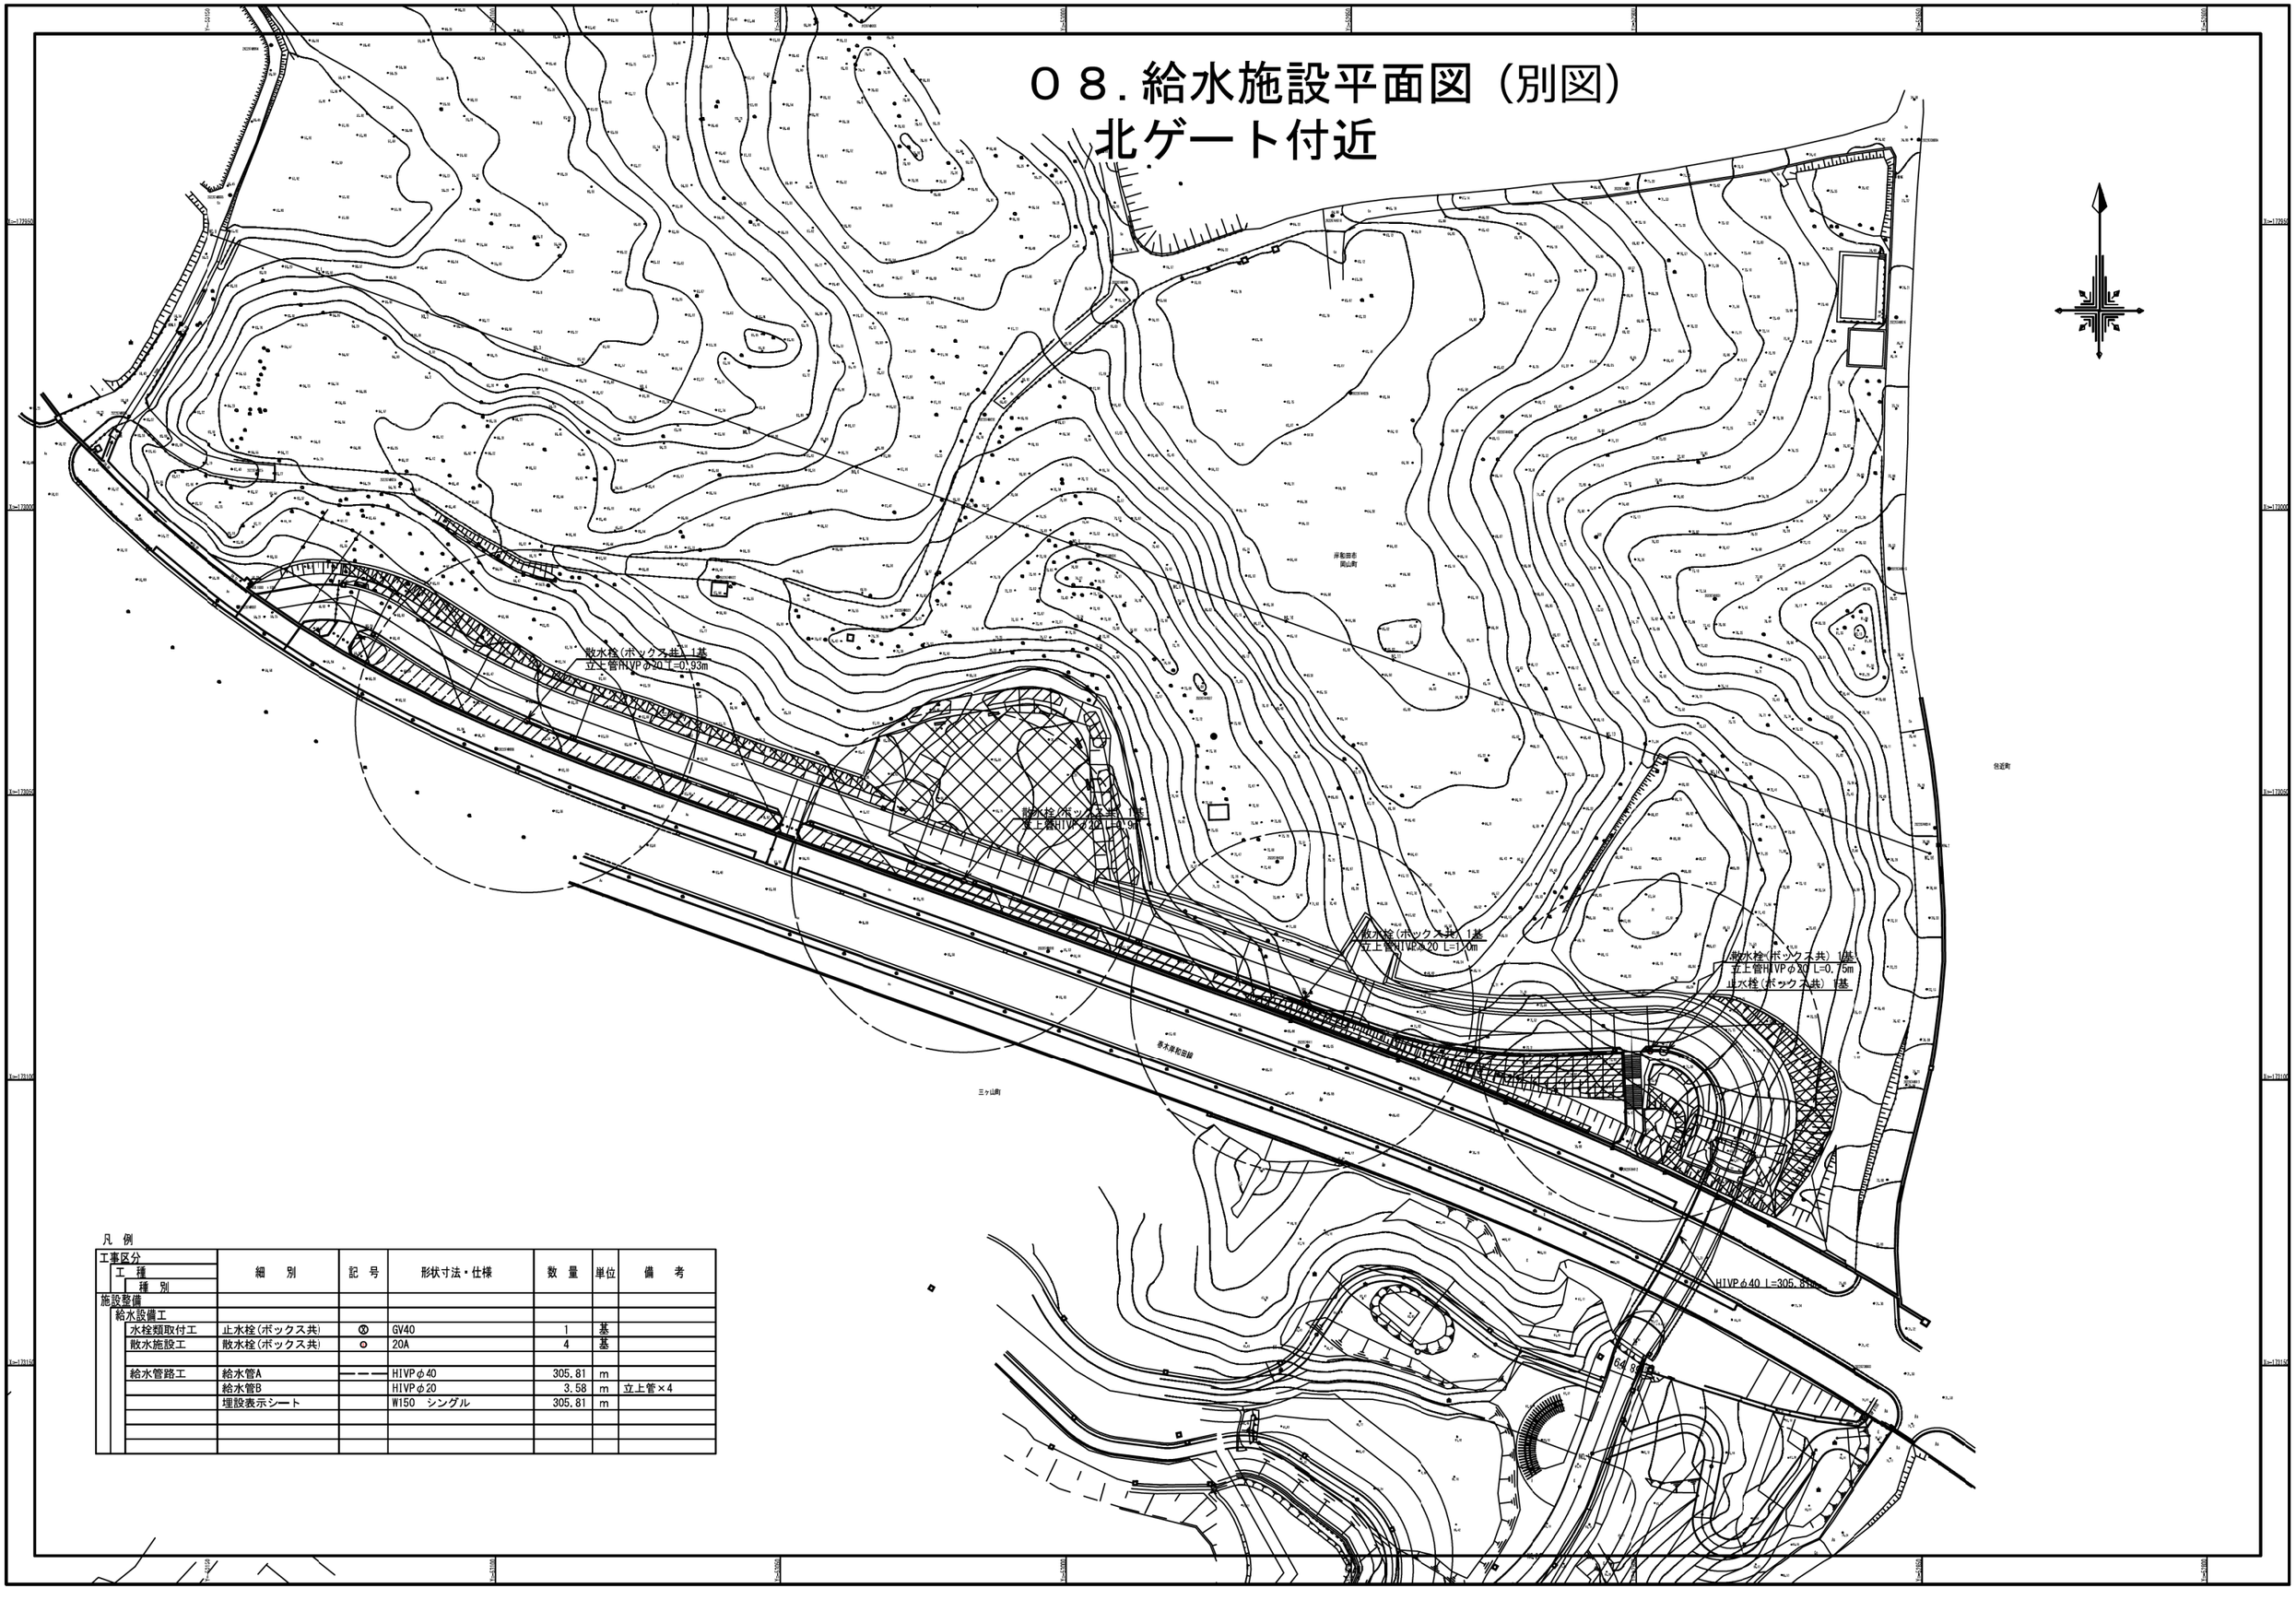


凡 例

| 工事区分 / 工種 / 種別 | 細別 | 記号 | 形状寸法・仕様 | 数量 | 単位 | 備考 |
|---|---|---|---|---|---|---|
| 施設整備 | | | | | | |
| 給水設備工 | | | | | | |
| 水栓類取付工 | 止水栓(ボックス共) | ⊗ | GV40 | 1 | 基 | |
| 散水施設工 | 散水栓(ボックス共) | ○ | 20A | 4 | 基 | |
| | | | | | | |
| 給水管路工 | 給水管A | ――― | HIVPφ40 | 305.81 | m | |
| | 給水管B | | HIVPφ20 | 3.58 | m | 立上管×4 |
| | 埋設表示シート | | W150　シングル | 305.81 | m | |
| | | | | | | |
| | | | | | | |
| | | | | | | |

# 08.給水施設平面図（別図）
# 水辺の広場周辺

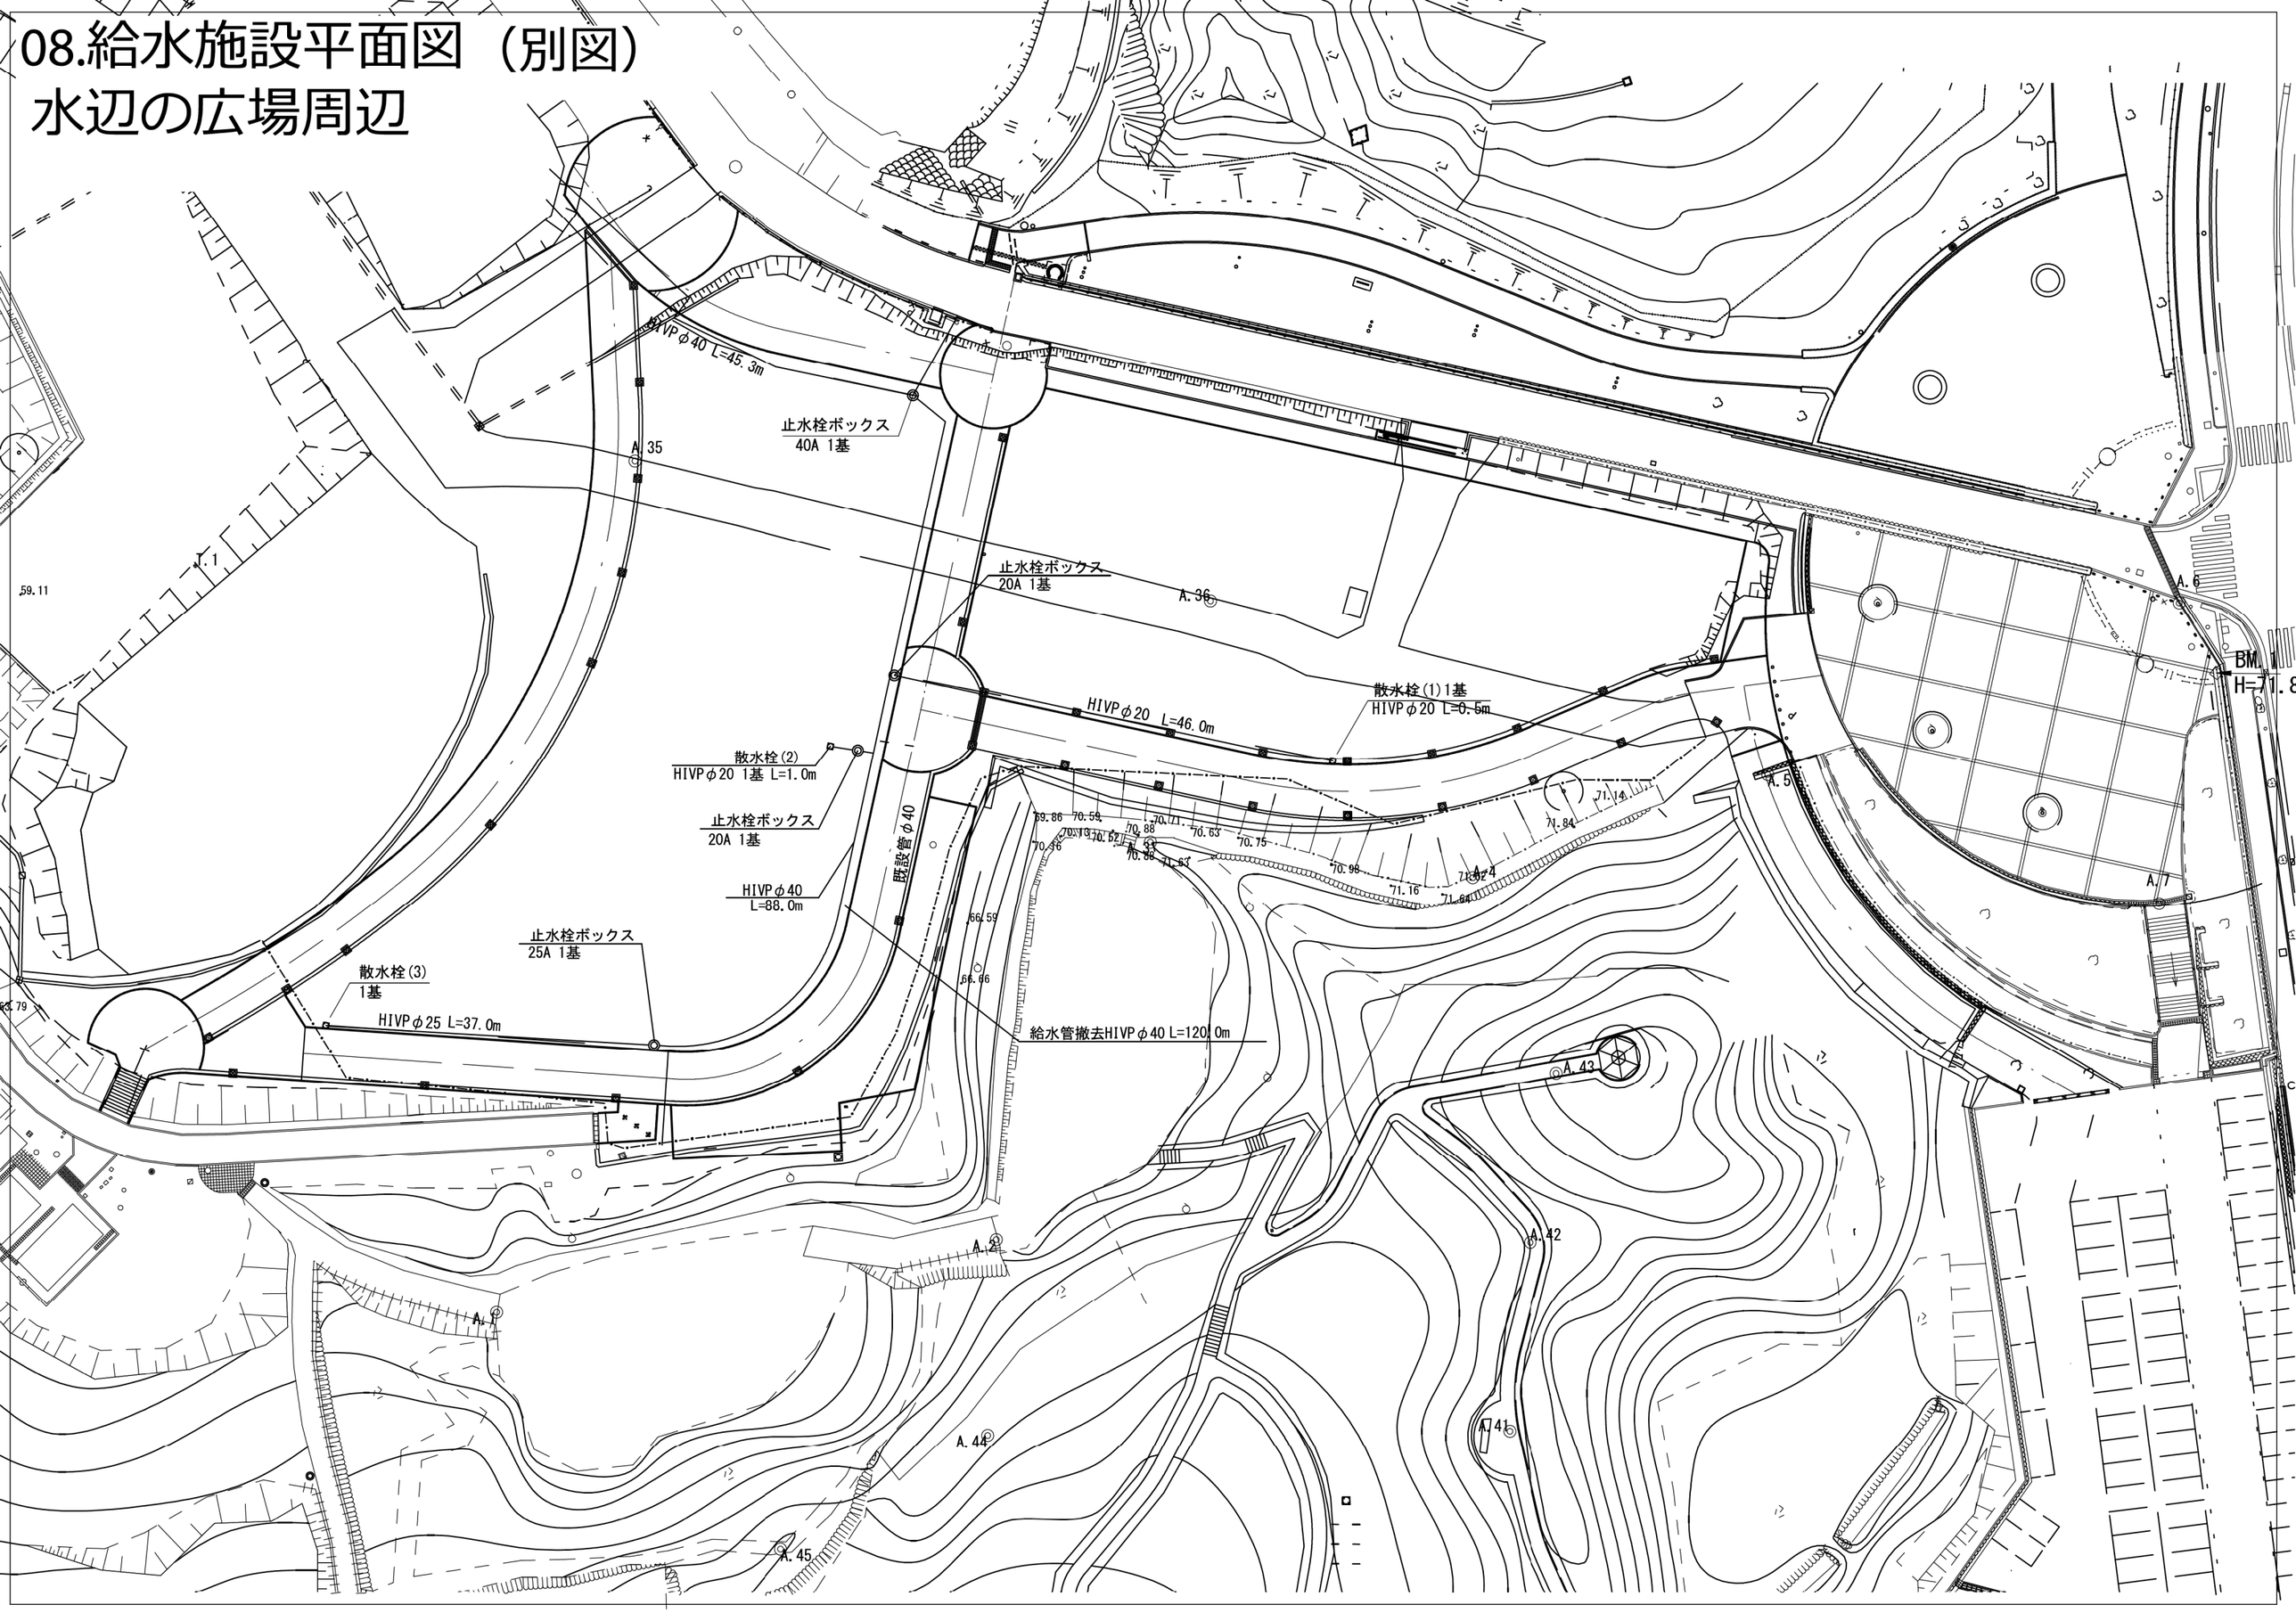

# 08.給水施設平面図（別図）
## 水辺の広場周辺

N

止水栓ボックス
40A

HIVP φ40
L=49.0m

散水栓(5)
HIVP φ20
L=0.5m

HIVP φ40
L=53.0m

HIVP φ20
L=3.5m

HIVP φ40（既設）

散水栓(4)
HIVP φ20
L=0.5m

止水栓ボックス
40A（既設）

蜻蛉池
FWL=62.77
（HWL=63.44）

七ツ池
FWL=56.15
（HWL=56.81）

K.BM.1=62.142

K.BM.B=71.360

BM.
H=71.827

旧治三池

大池

秀治朗池
ビオトープ

休憩所

トイレ

ストックヤード

展望広場

展望広場

谷あいの原っぱ

案内板


照明灯

インターロッキング


流し出し舗装
スロープ（既存）

0　10　50m

# 08.給水施設平面図（別図）
## 水辺の広場周辺

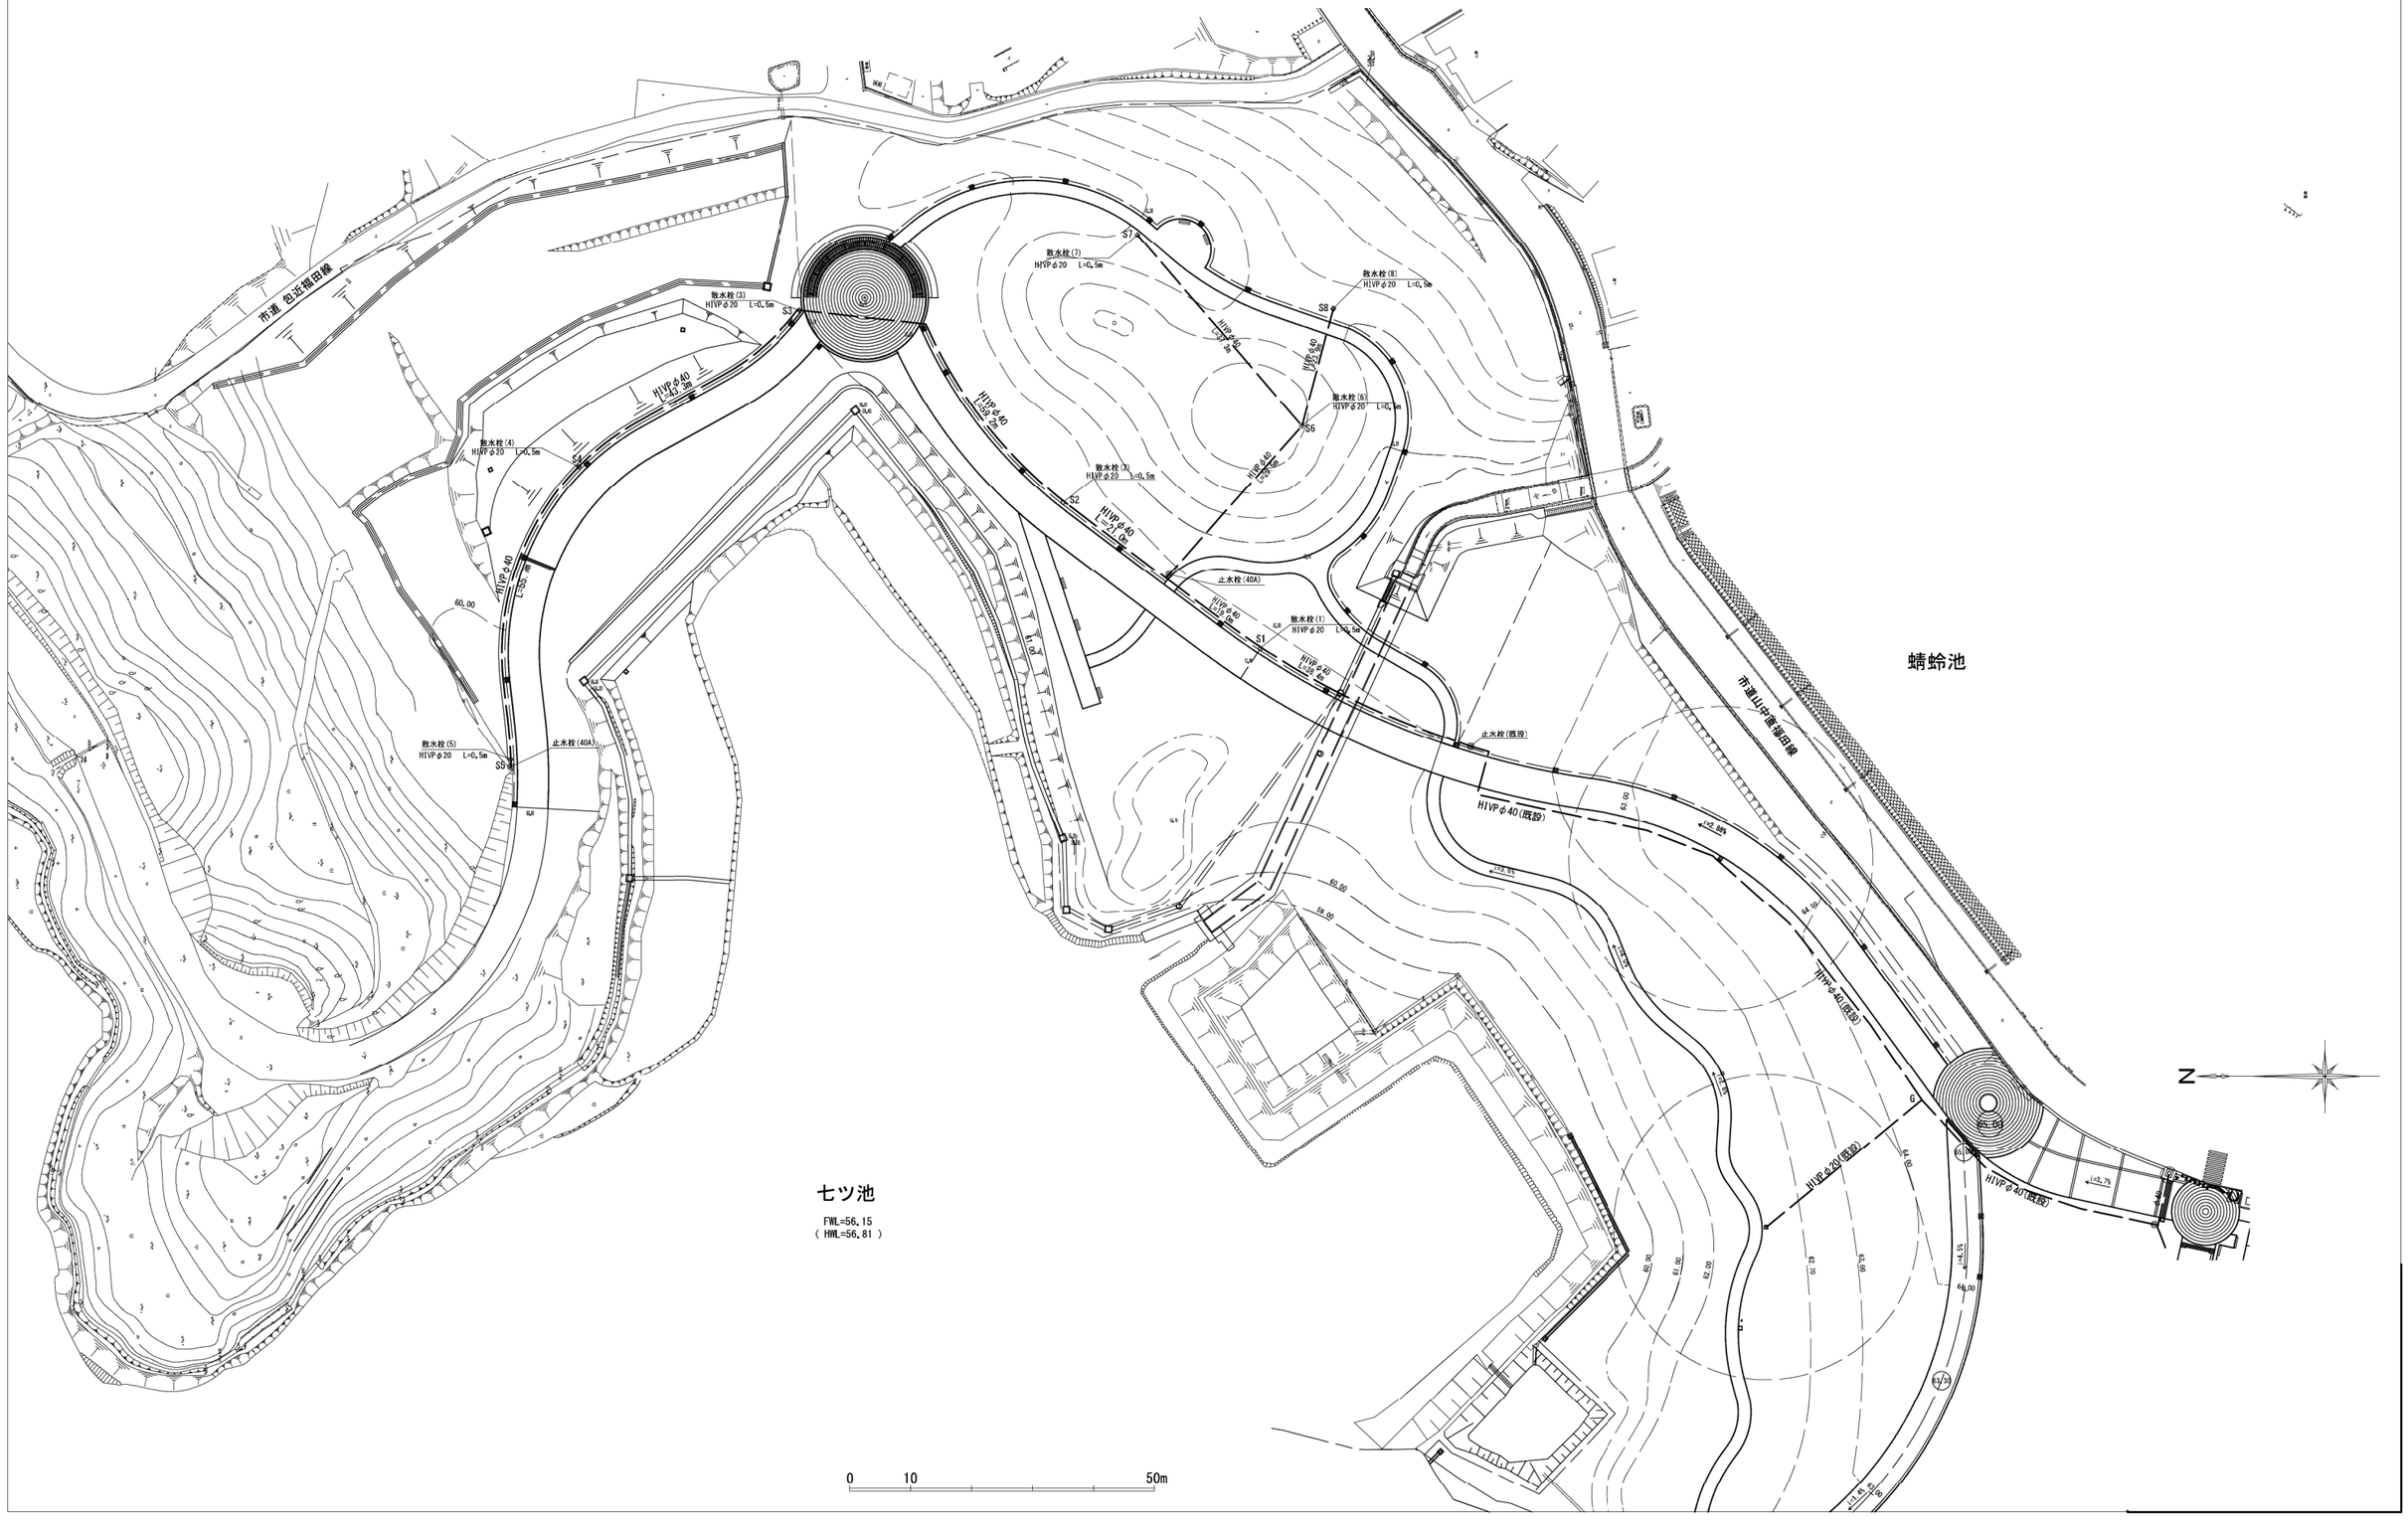


# 08.給水施設平面図（別図）
## 水辺の広場周辺

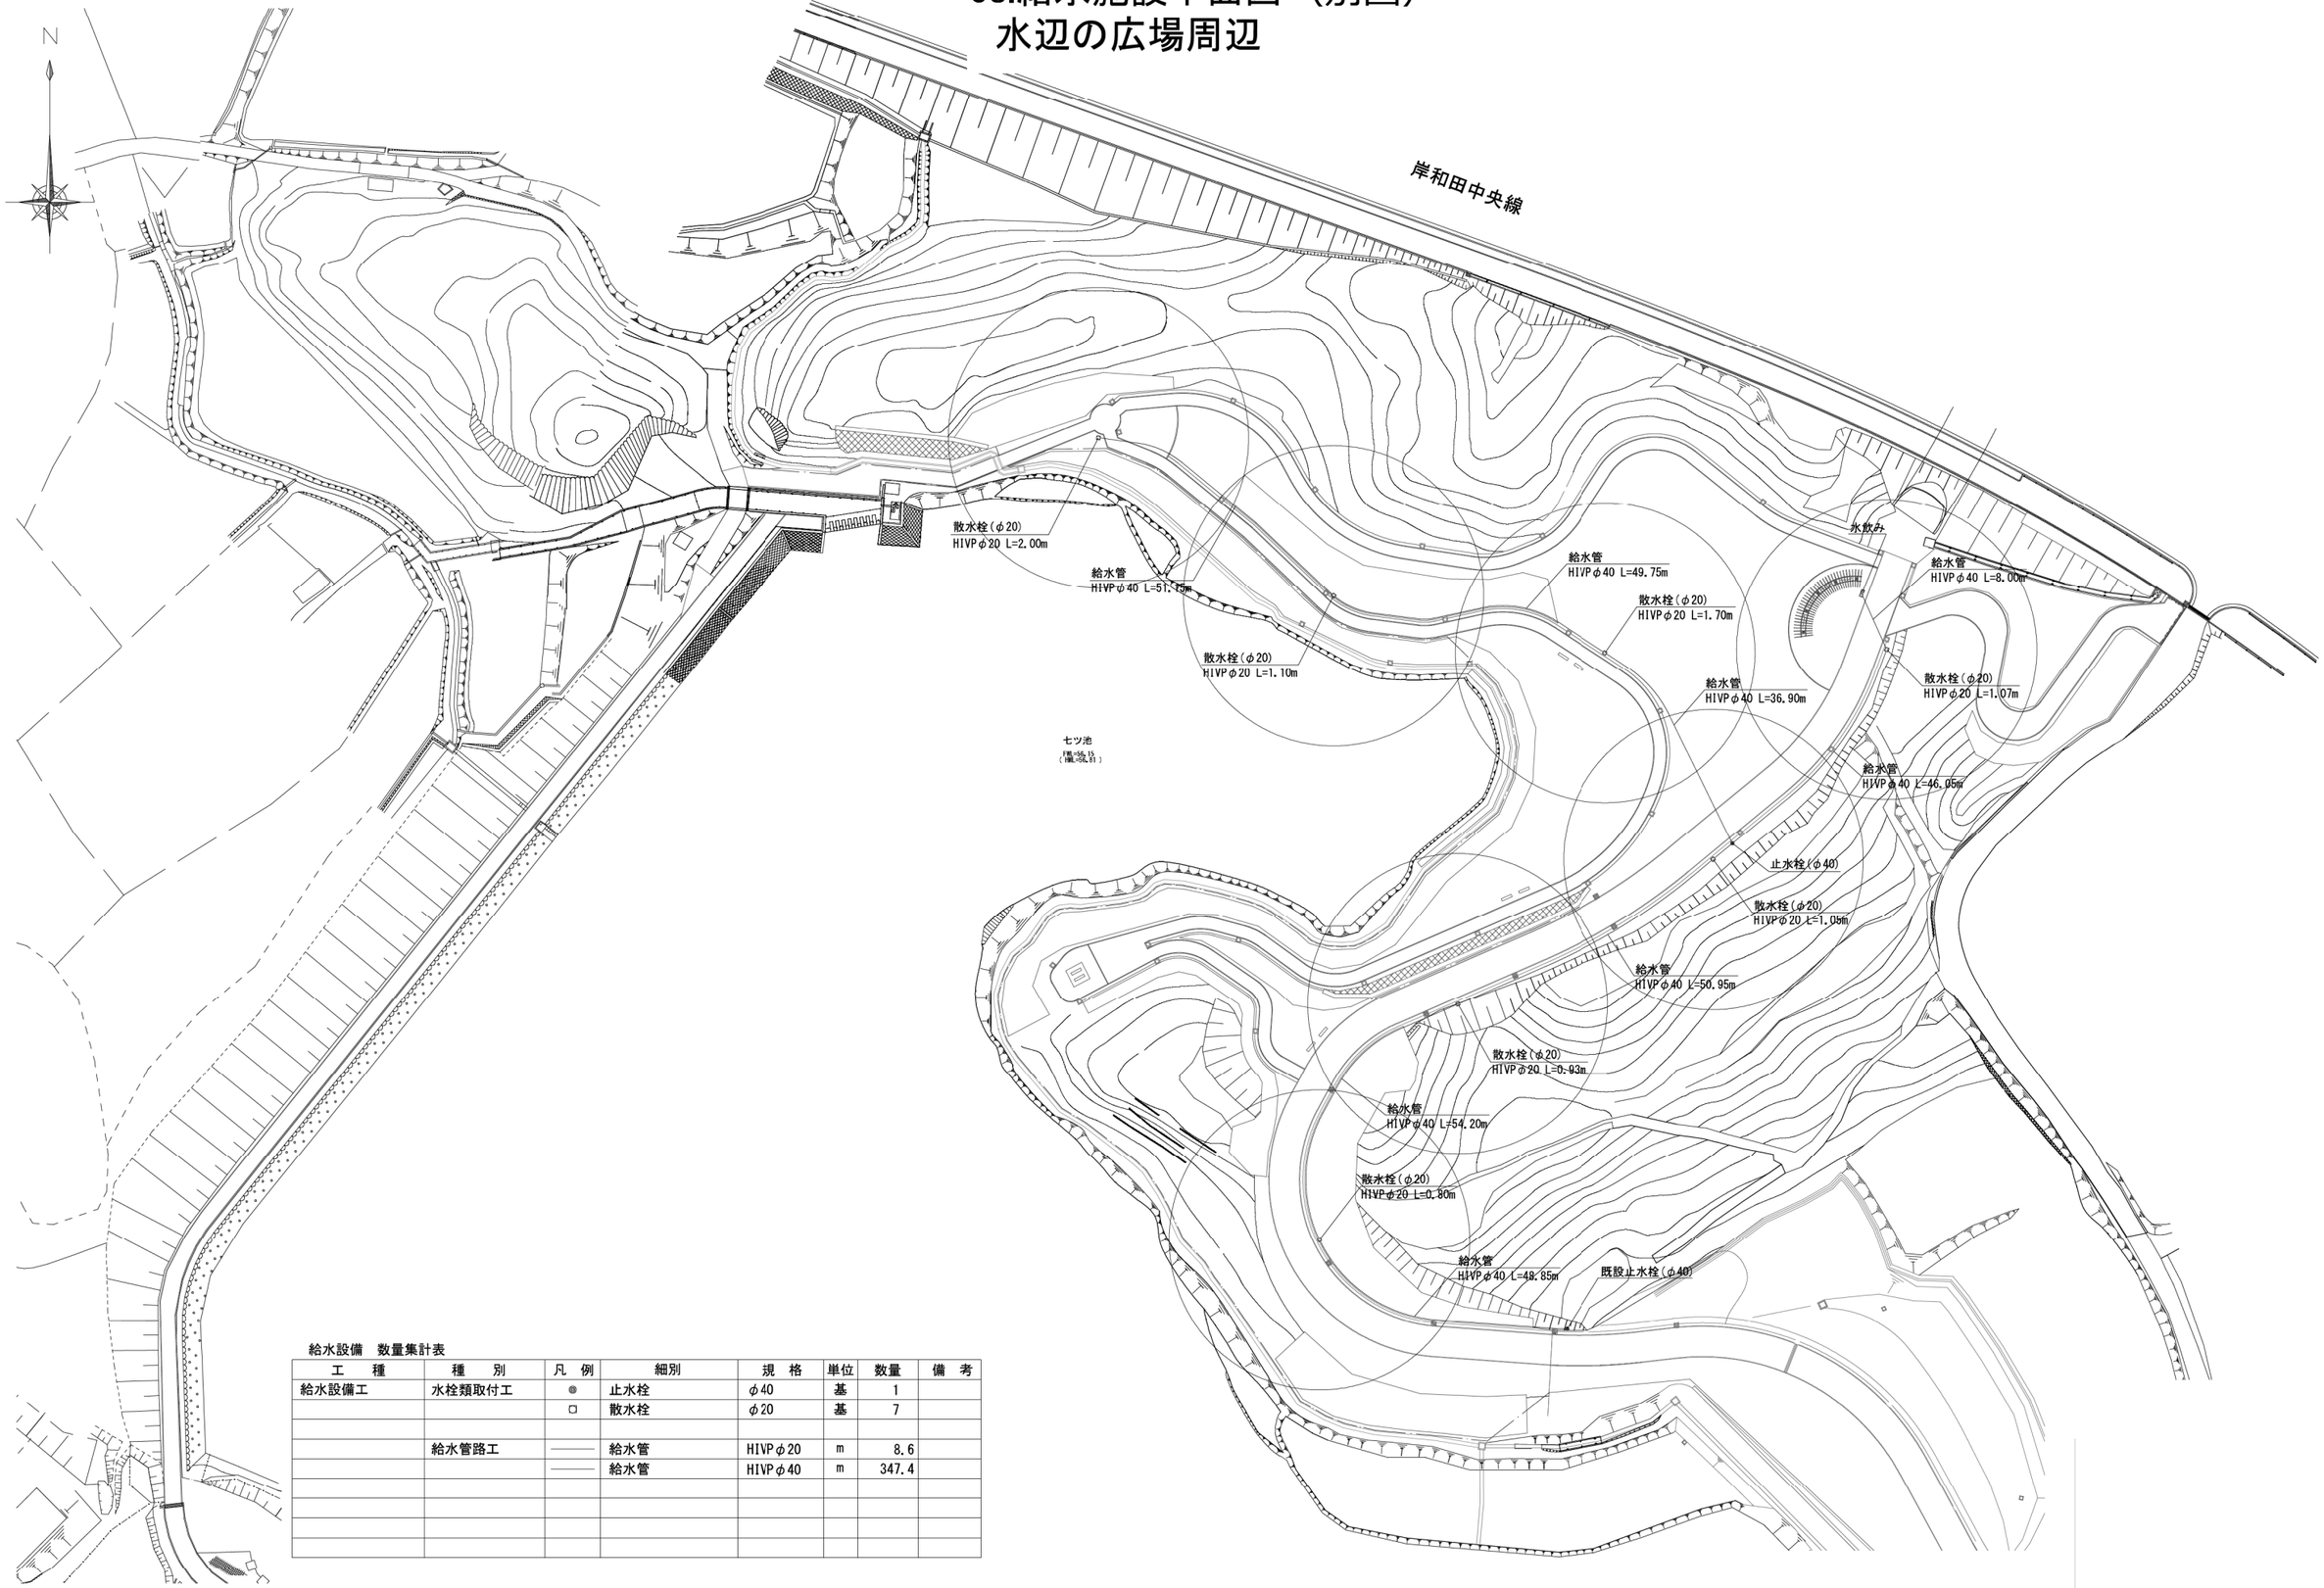



給水設備　数量集計表

| 工　種 | 種　別 | 凡　例 | 細別 | 規　格 | 単位 | 数量 | 備　考 |
|---|---|---|---|---|---|---|---|
| 給水設備工 | 水栓類取付工 | ◎ | 止水栓 | φ40 | 基 | 1 | |
| | | □ | 散水栓 | φ20 | 基 | 7 | |
| | | | | | | | |
| | 給水管路工 | ——— | 給水管 | HIVPφ20 | m | 8.6 | |
| | | ——— | 給水管 | HIVPφ40 | m | 347.4 | |
| | | | | | | | |
| | | | | | | | |
| | | | | | | | |
| | | | | | | | |

# ０９．排水施設平面図（雨水）

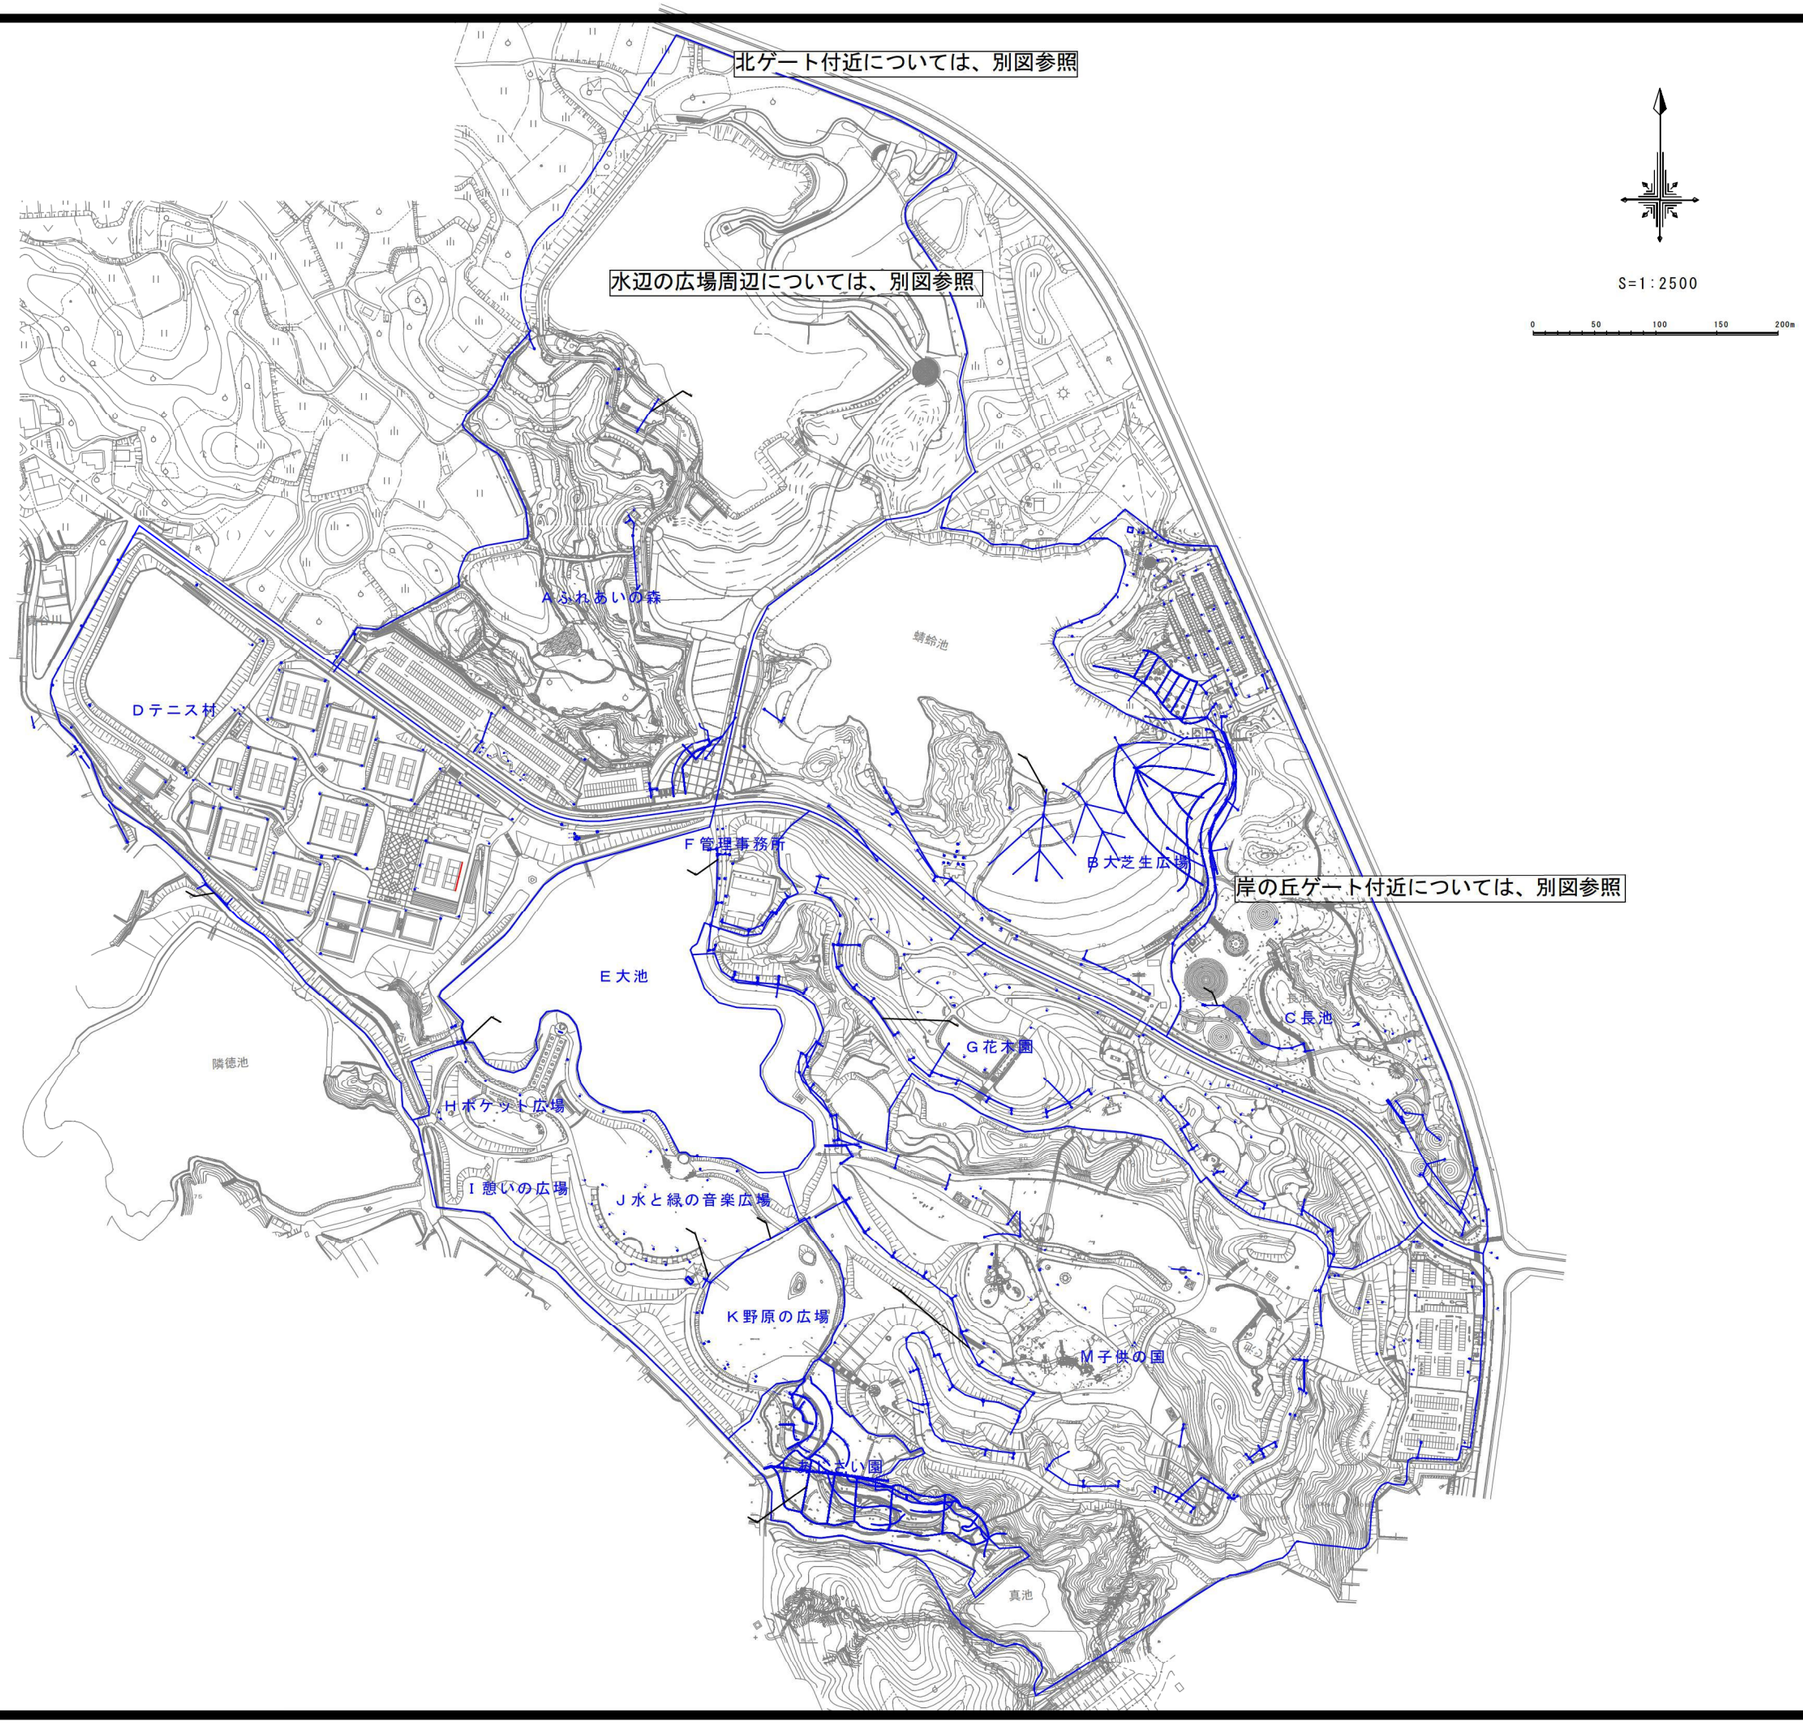


# ０９．排水施設平面図（雨水）（別図）
## 北ゲート付近

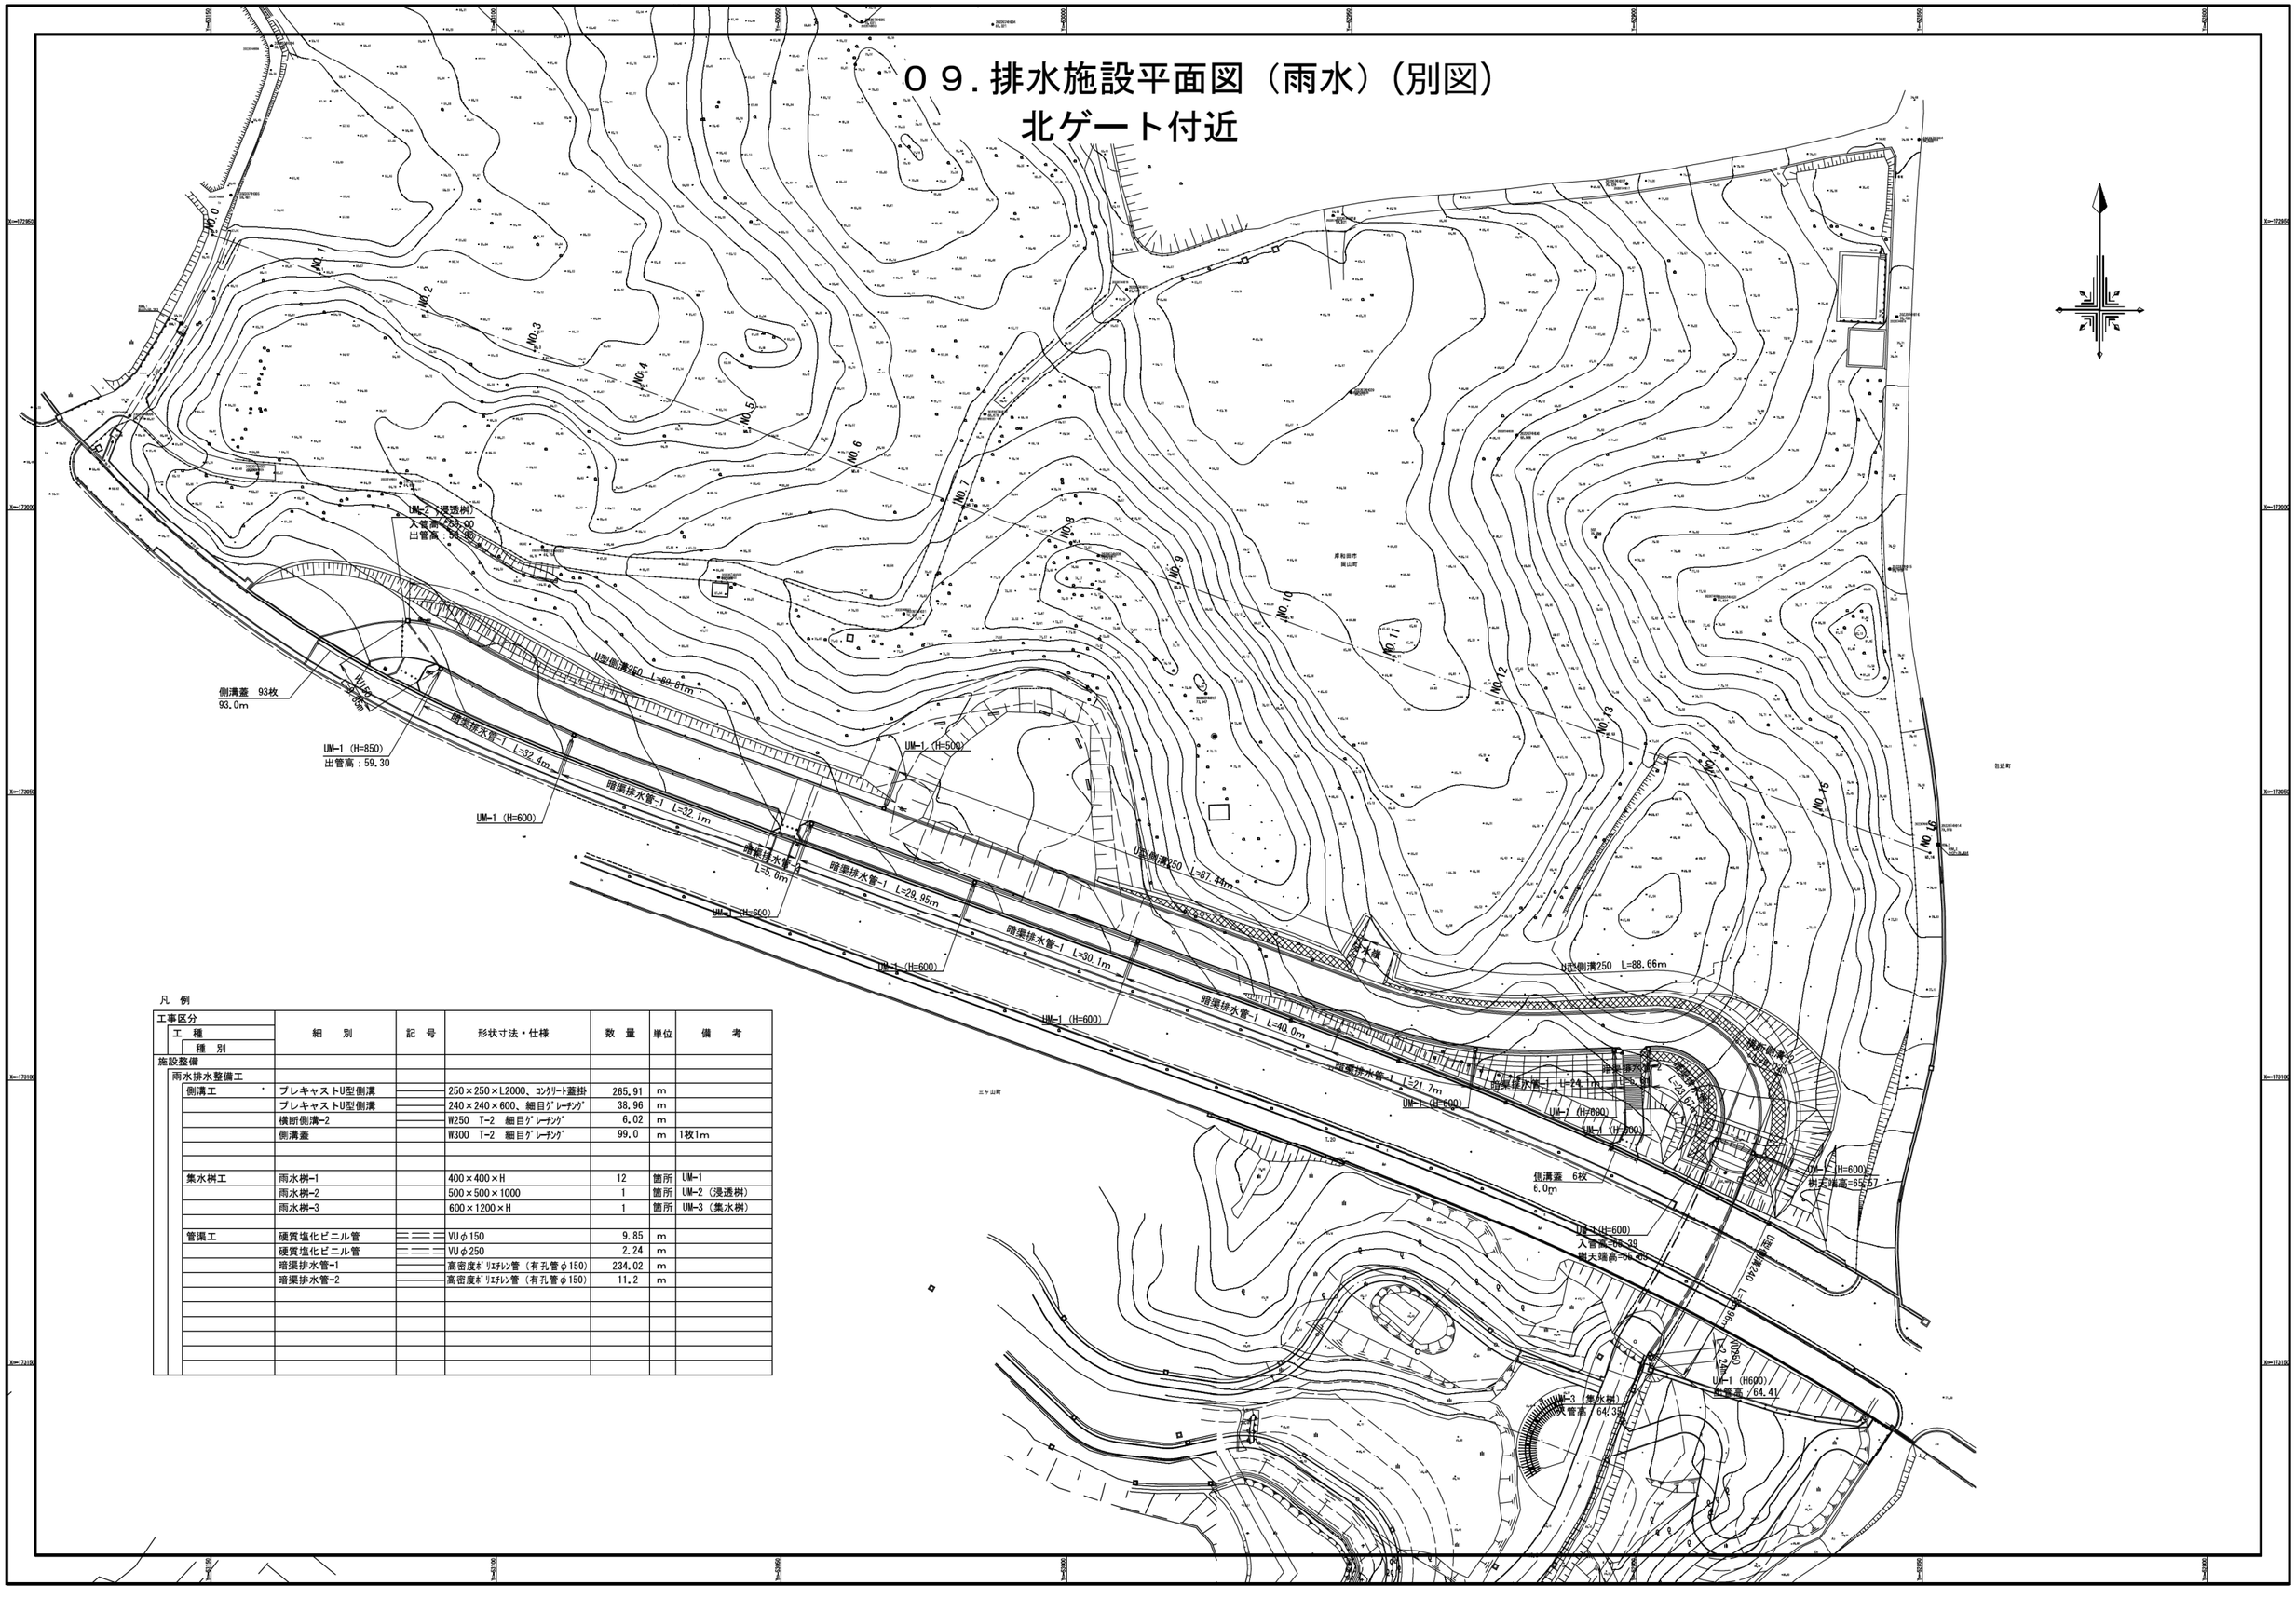


凡　例

| 工事区分 | 工　種 / 種　別 | 細　別 | 記　号 | 形状寸法・仕様 | 数　量 | 単位 | 備　考 |
|---|---|---|---|---|---|---|---|
| 施設整備 | | | | | | | |
| | 雨水排水整備工 | | | | | | |
| | | 側溝工 | プレキャストU型側溝 | | 250×250×L2000、ｺﾝｸﾘｰﾄ蓋掛 | 265.91 | m | |
| | | | プレキャストU型側溝 | | 240×240×600、細目ｸﾞﾚｰﾁﾝｸﾞ | 38.96 | m | |
| | | | 横断側溝-2 | | W250　T-2　細目ｸﾞﾚｰﾁﾝｸﾞ | 6.02 | m | |
| | | | 側溝蓋 | | W300　T-2　細目ｸﾞﾚｰﾁﾝｸﾞ | 99.0 | m | 1枚1m |
| | | 集水桝工 | 雨水桝-1 | | 400×400×H | 12 | 箇所 | UM-1 |
| | | | 雨水桝-2 | | 500×500×1000 | 1 | 箇所 | UM-2（浸透桝） |
| | | | 雨水桝-3 | | 600×1200×H | 1 | 箇所 | UM-3（集水桝） |
| | | 管渠工 | 硬質塩化ビニル管 | | VUφ150 | 9.85 | m | |
| | | | 硬質塩化ビニル管 | | VUφ250 | 2.24 | m | |
| | | | 暗渠排水管-1 | | 高密度ﾎﾟﾘｴﾁﾚﾝ管（有孔管φ150） | 234.02 | m | |
| | | | 暗渠排水管-2 | | 高密度ﾎﾟﾘｴﾁﾚﾝ管（有孔管φ150） | 11.2 | m | |

# ０９.排水施設平面図（雨水）（別図）
# 岸の丘ゲート付近

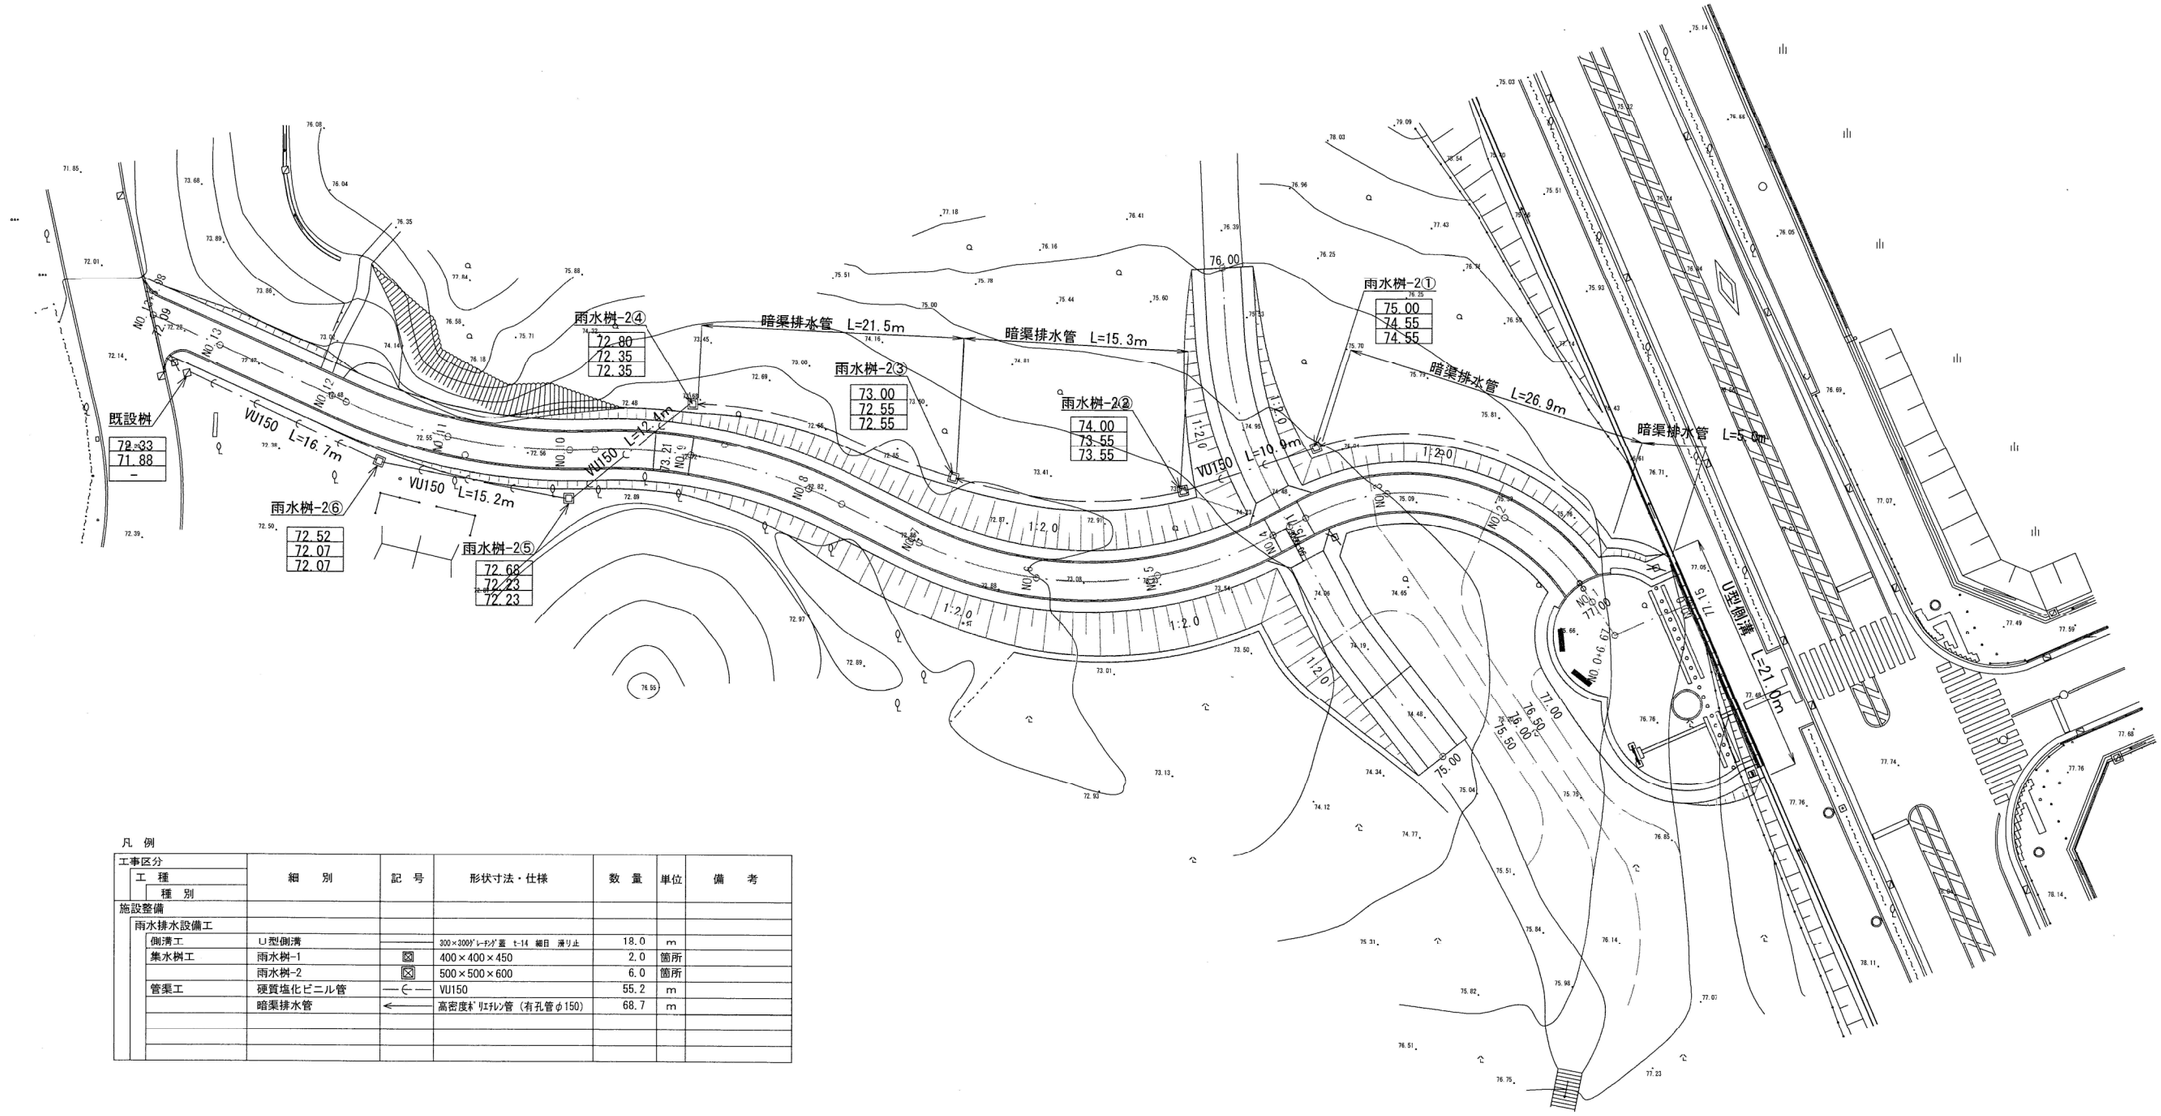


凡 例

| 工事区分 / 工種 / 種別 | 細別 | 記号 | 形状寸法・仕様 | 数量 | 単位 | 備考 |
|---|---|---|---|---|---|---|
| 施設整備 | | | | | | |
| 雨水排水設備工 | | | | | | |
| 側溝工 | U型側溝 | ——— | 300×300ｸﾞﾚｰﾁﾝｸﾞ蓋 t-14 縞目 滑り止 | 18.0 | m | |
| 集水桝工 | 雨水桝-1 | ⊠ | 400×400×450 | 2.0 | 箇所 | |
| | 雨水桝-2 | ⊠ | 500×500×600 | 6.0 | 箇所 | |
| 管渠工 | 硬質塩化ビニル管 | —(— | VU150 | 55.2 | m | |
| | 暗渠排水管 | ←—— | 高密度ﾎﾟﾘｴﾁﾚﾝ管（有孔管φ150） | 68.7 | m | |
| | | | | | | |
| | | | | | | |
| | | | | | | |