




図 1.1.1 案内図

4

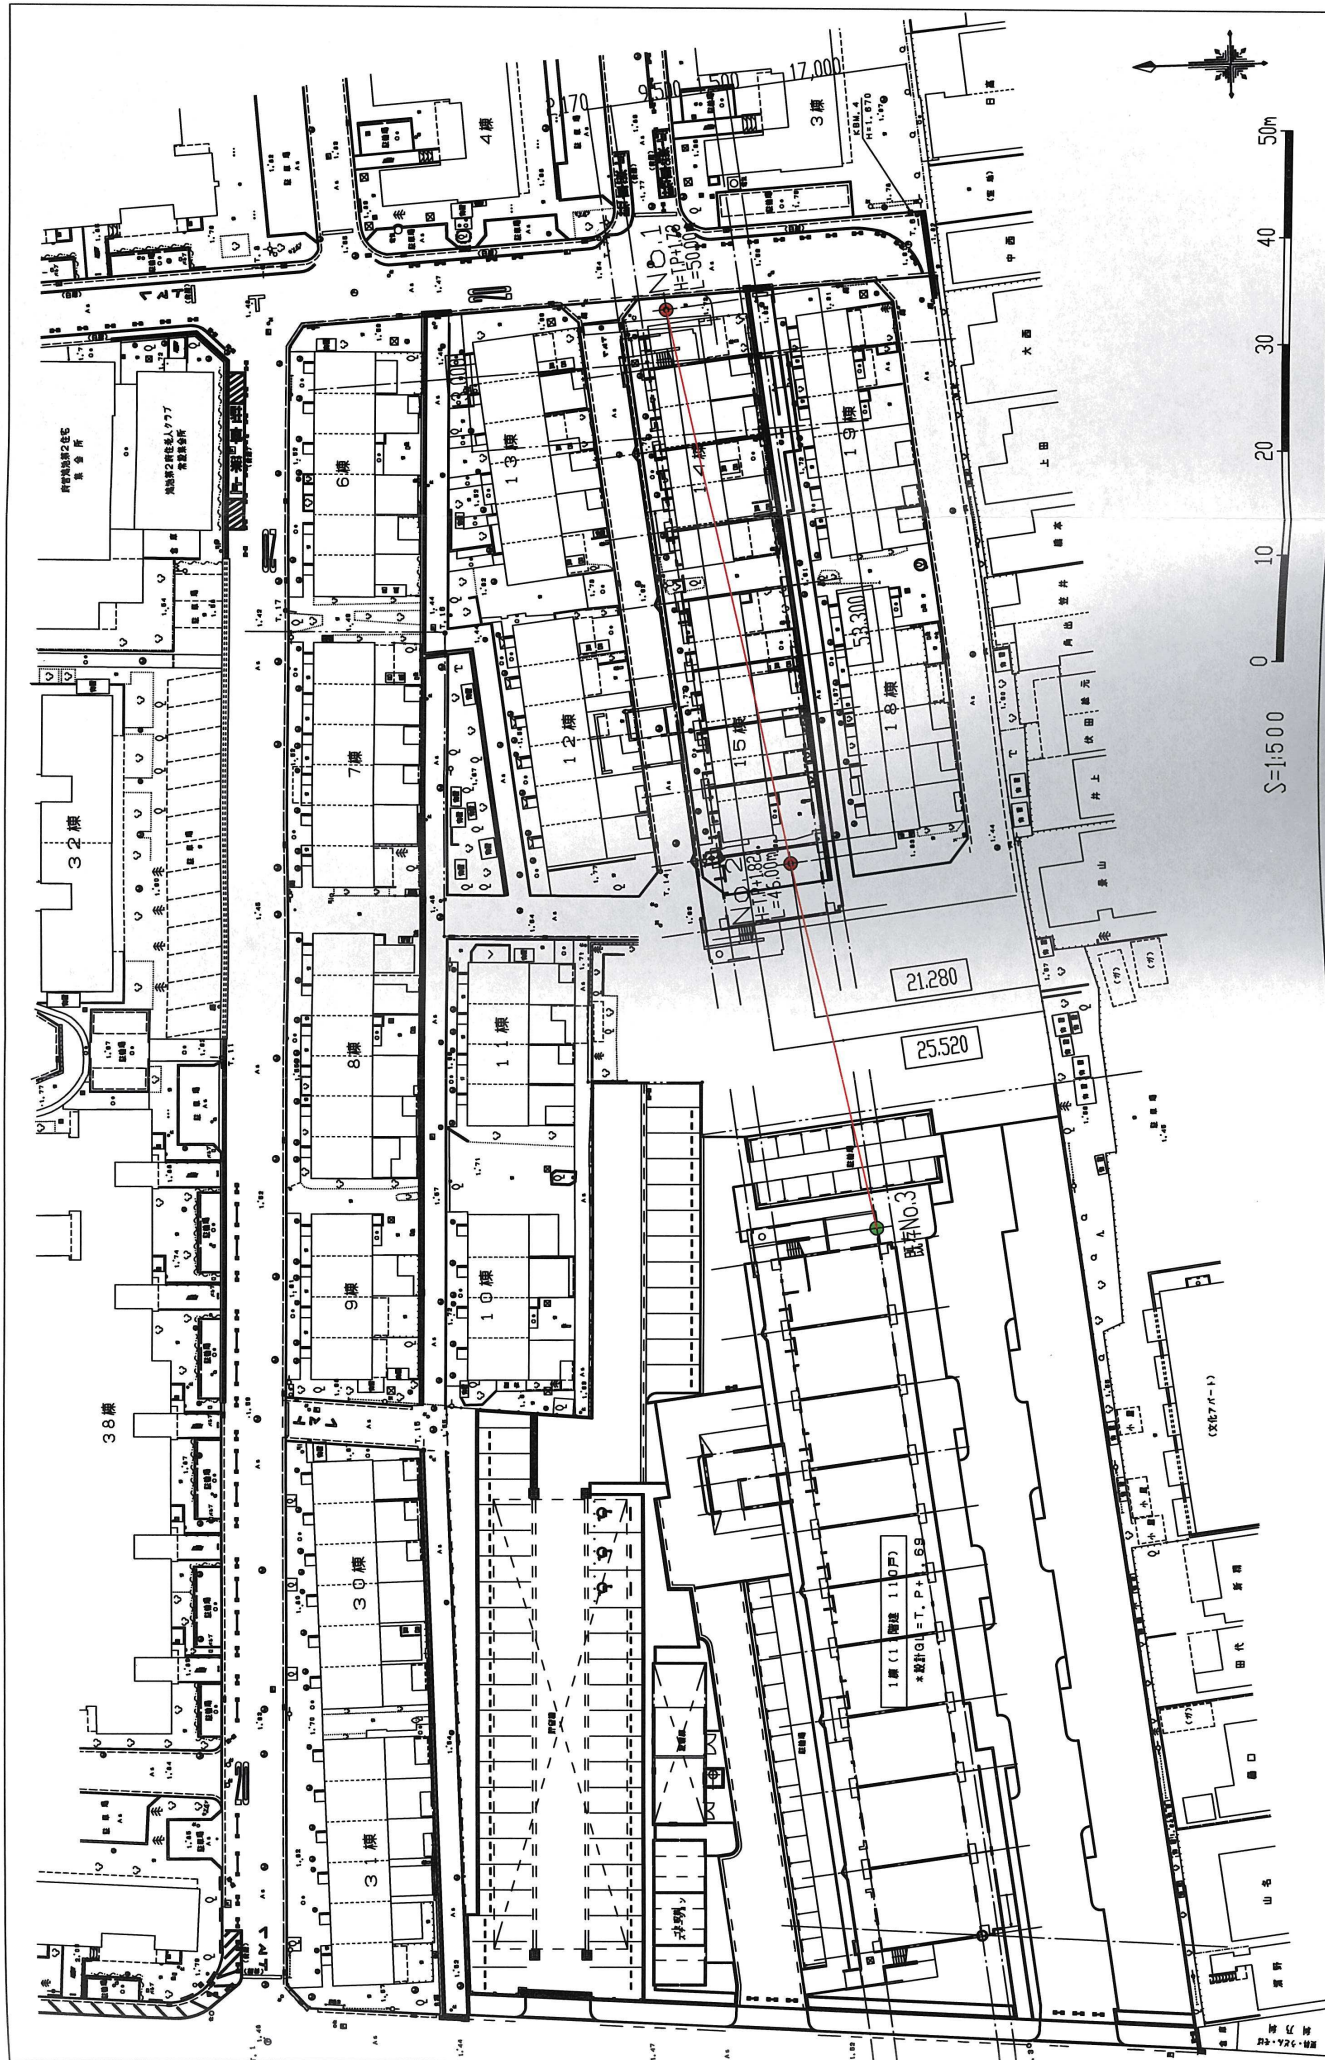


調査名 大阪府営東大阪中津池第2期住宅(建て替え)地質調査業務

ボーリングNo. 5 2 3 5 0 4 3 8 0 0 1

事業・工事名

シートNo.

ボーリング名	No.1	調査位置	東大阪市中津池町3丁目	北緯	34°41'33.38"
発注機関	大阪府建築都市部公共建築室住宅建築課	調査期間	平成16年7月 日～平成16年8月10日	東経	135°36'26.27"
調査業者名		主任技師		現場代理人	コアラ鑑定者
孔口標高	T.P+1.73m	角	180° 上 270° 下 0°	方	北 0° 西 90° 東 180° 南
総掘進長	50.00m	度	0°	地盤勾配	0° 鉛直 90° 水平
使用機種	エンジン	試験機	カノーKR-100	ハンマー	ローンブーリー
		エンジン	ヤンマーNFAD-8	ポンプ	カノーV6

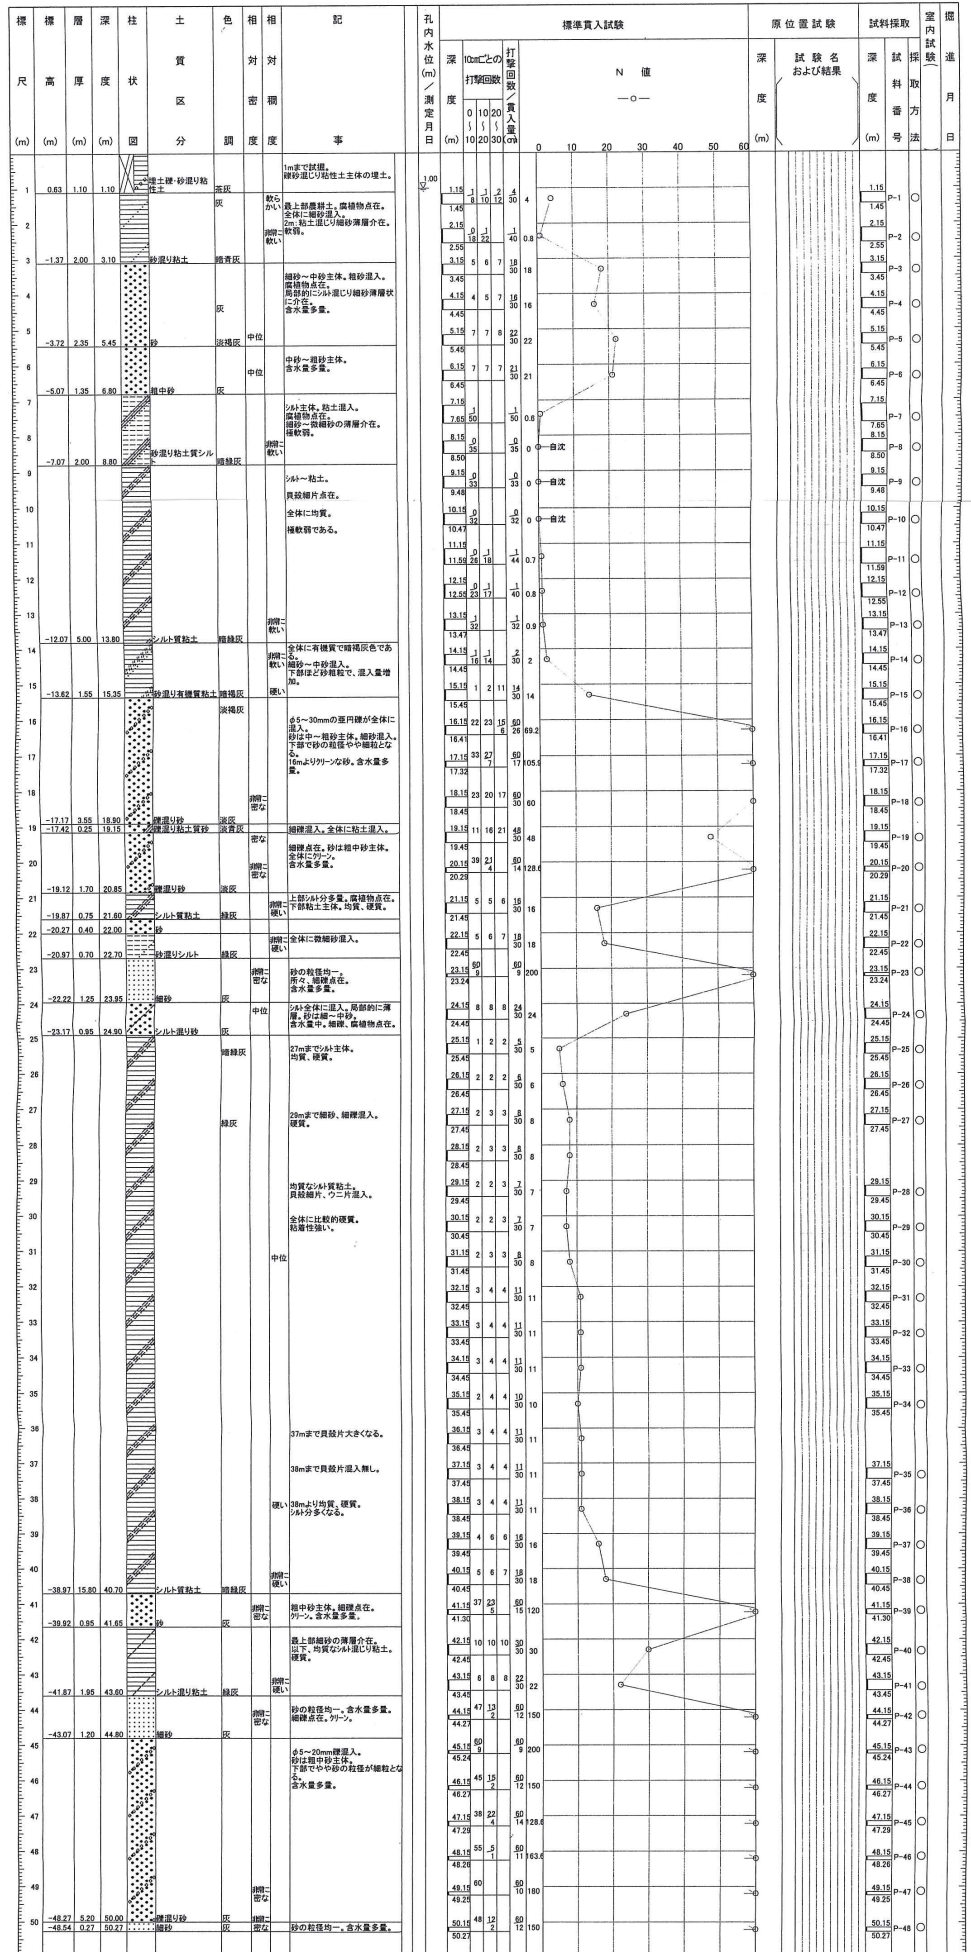

ボーリング柱状図

JACI C様式Ge2.0.1

調査名 大阪府東大阪市中湯池第2期住宅(建て替え)地質調査業務

ボーリングNo. 5 2 3 5 0 4 3 8 0 0 2
シートNo.

事業・工事名

ボーリング名	No.2	調査位置	東大阪市中湯池町3丁目	北緯	34°1'33.08"
発注機関	大阪府建築都市部公共建築室住宅建築課	調査期間	平成16年7月 日～平成16年8月10日	東経	135°36'24.73"
調査業者名		主任技師		現場代理人	コ ア 備定者
ボーリング機	カノーKR-100	ハンマー	落下用具	ポンプ	カノーV6
エンジン	ヤンマ-NFAD-8	使用機			
孔口標高	T.P. 1.82m	角	180° 90° 0°	方	北 西 東 南
総掘進長	46.00m	地盤勾配	0° 鉛直 90°	水平	0°

