



添付図16-1 吹田佐竹台住宅
吹田市下水道事業計画(雨水)

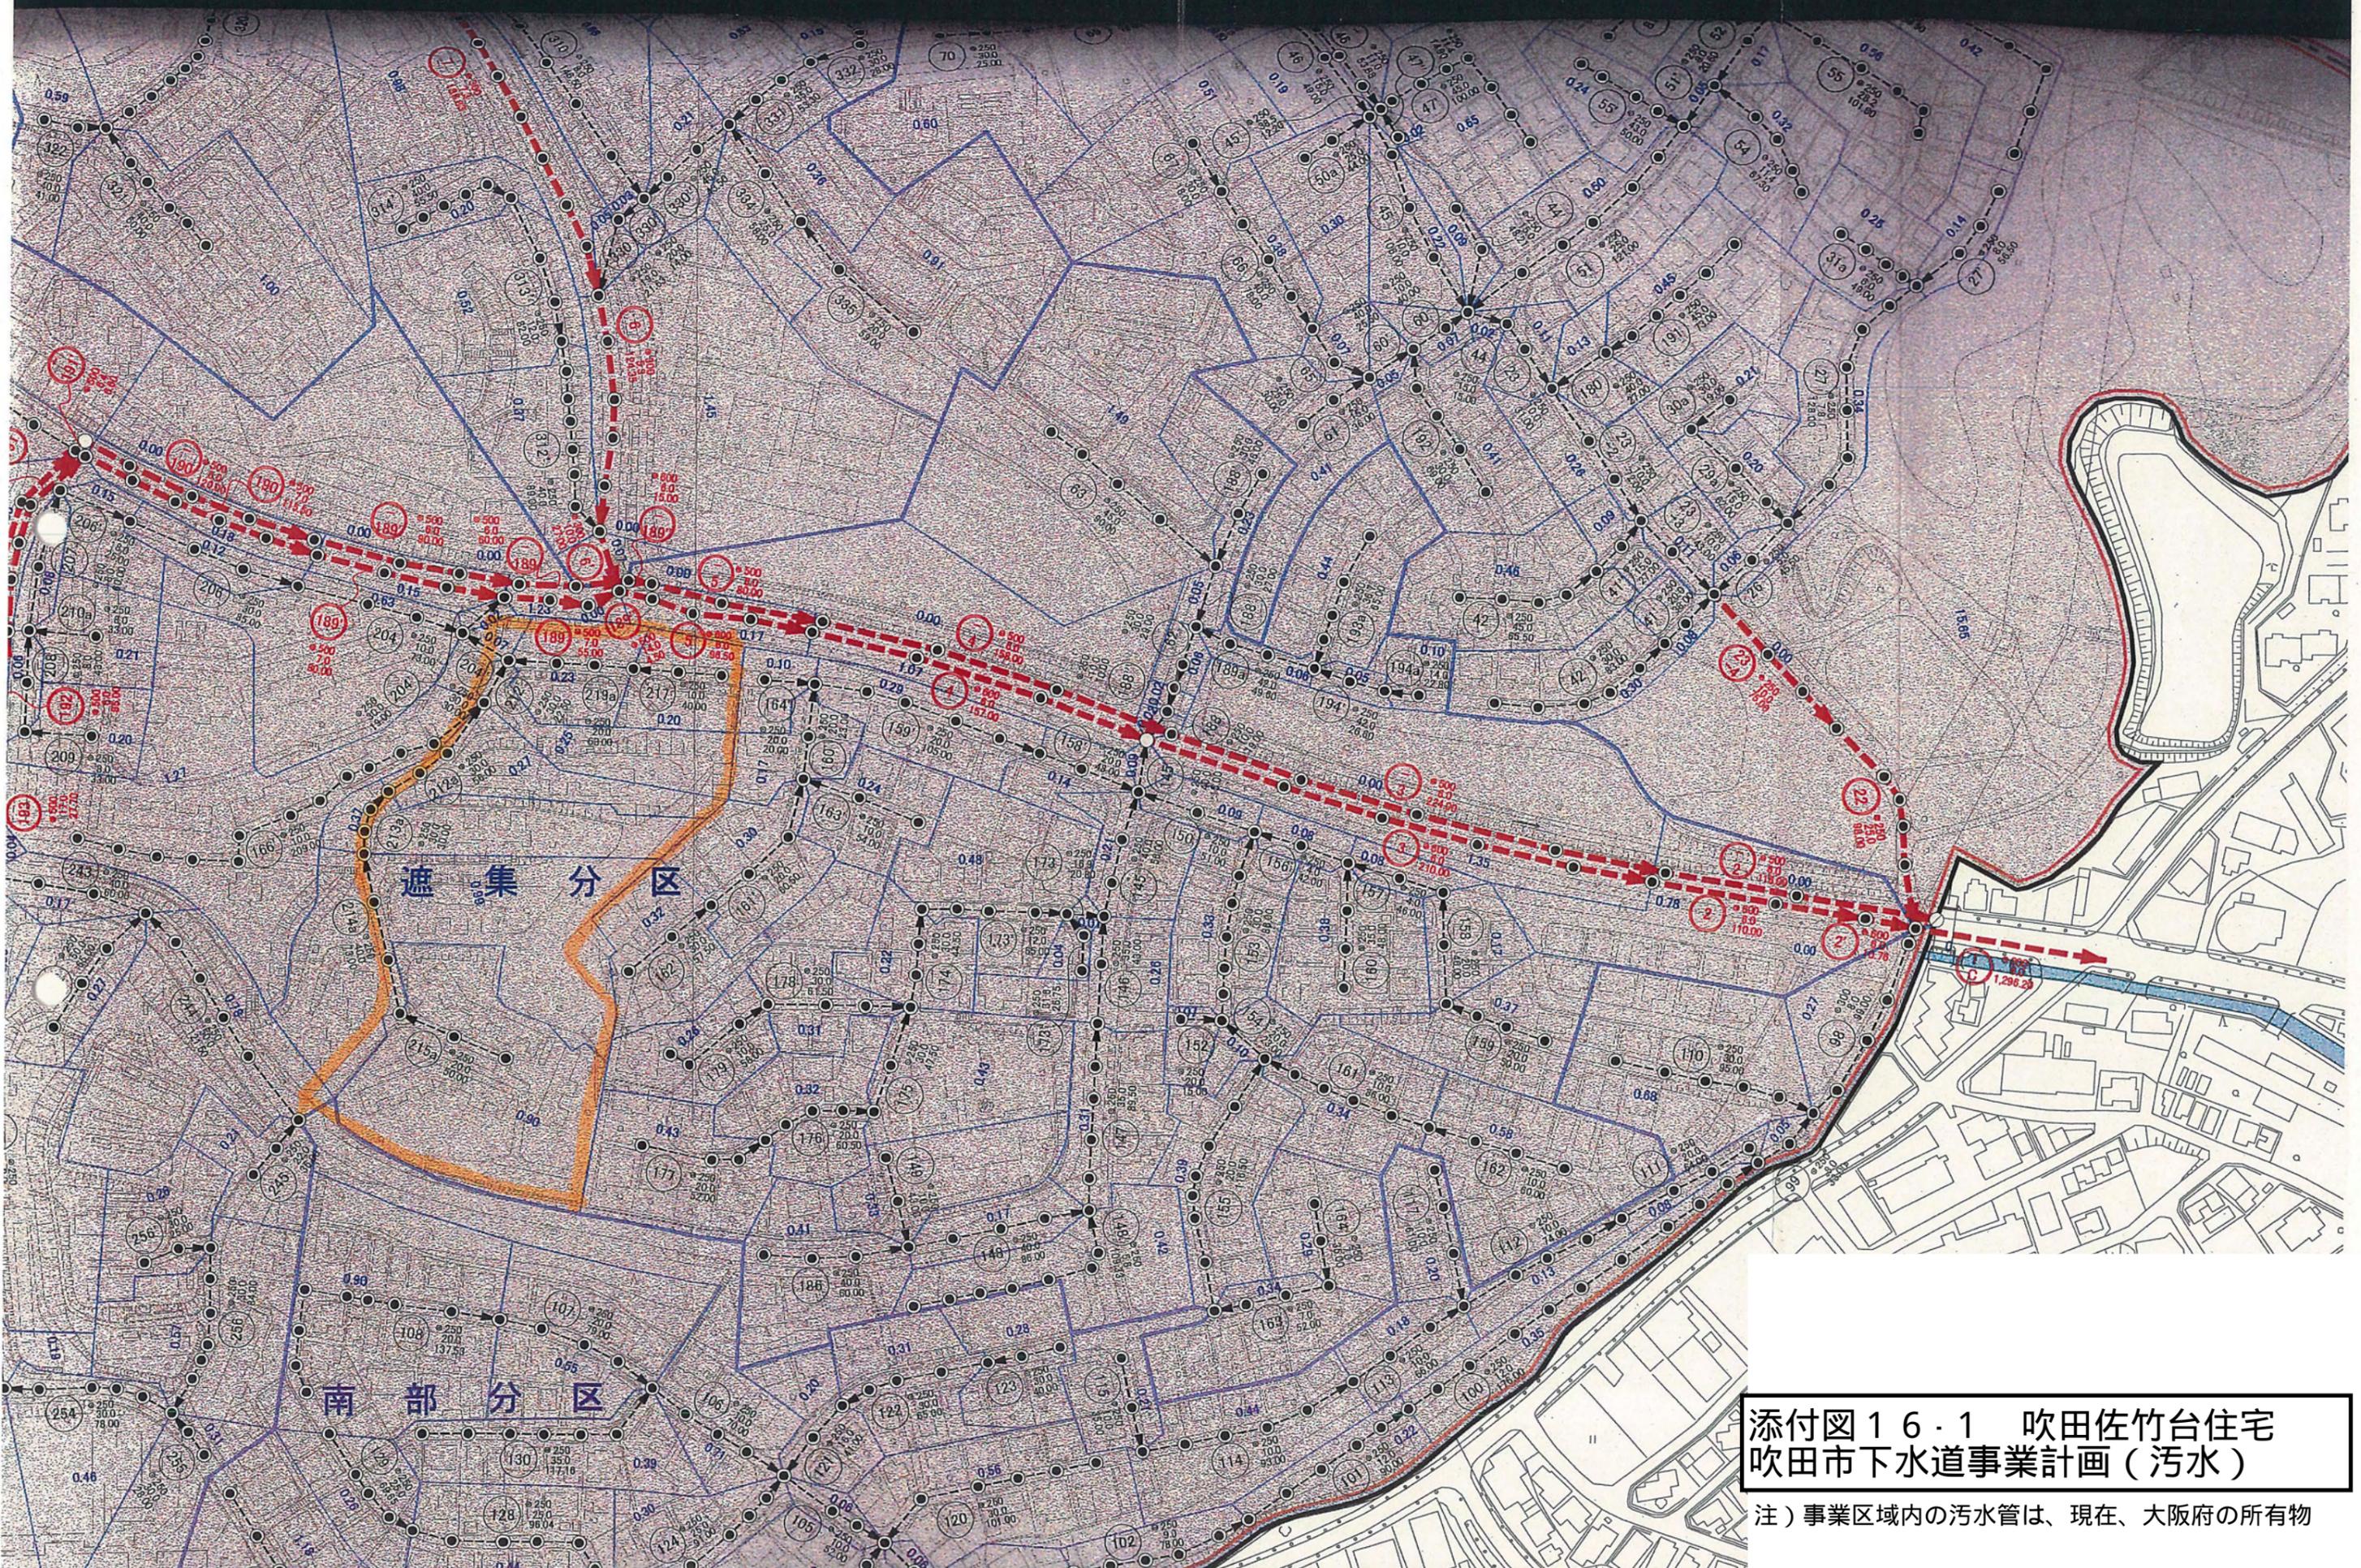

添付図16・1 吹田佐竹台住宅
吹田市下水道事業計画(汚水)

注) 事業区域内の污水管は、現在、大阪府の所有物

添付図 16・2 吹田高野台住宅
吹田市下水道事業計画(雨水)

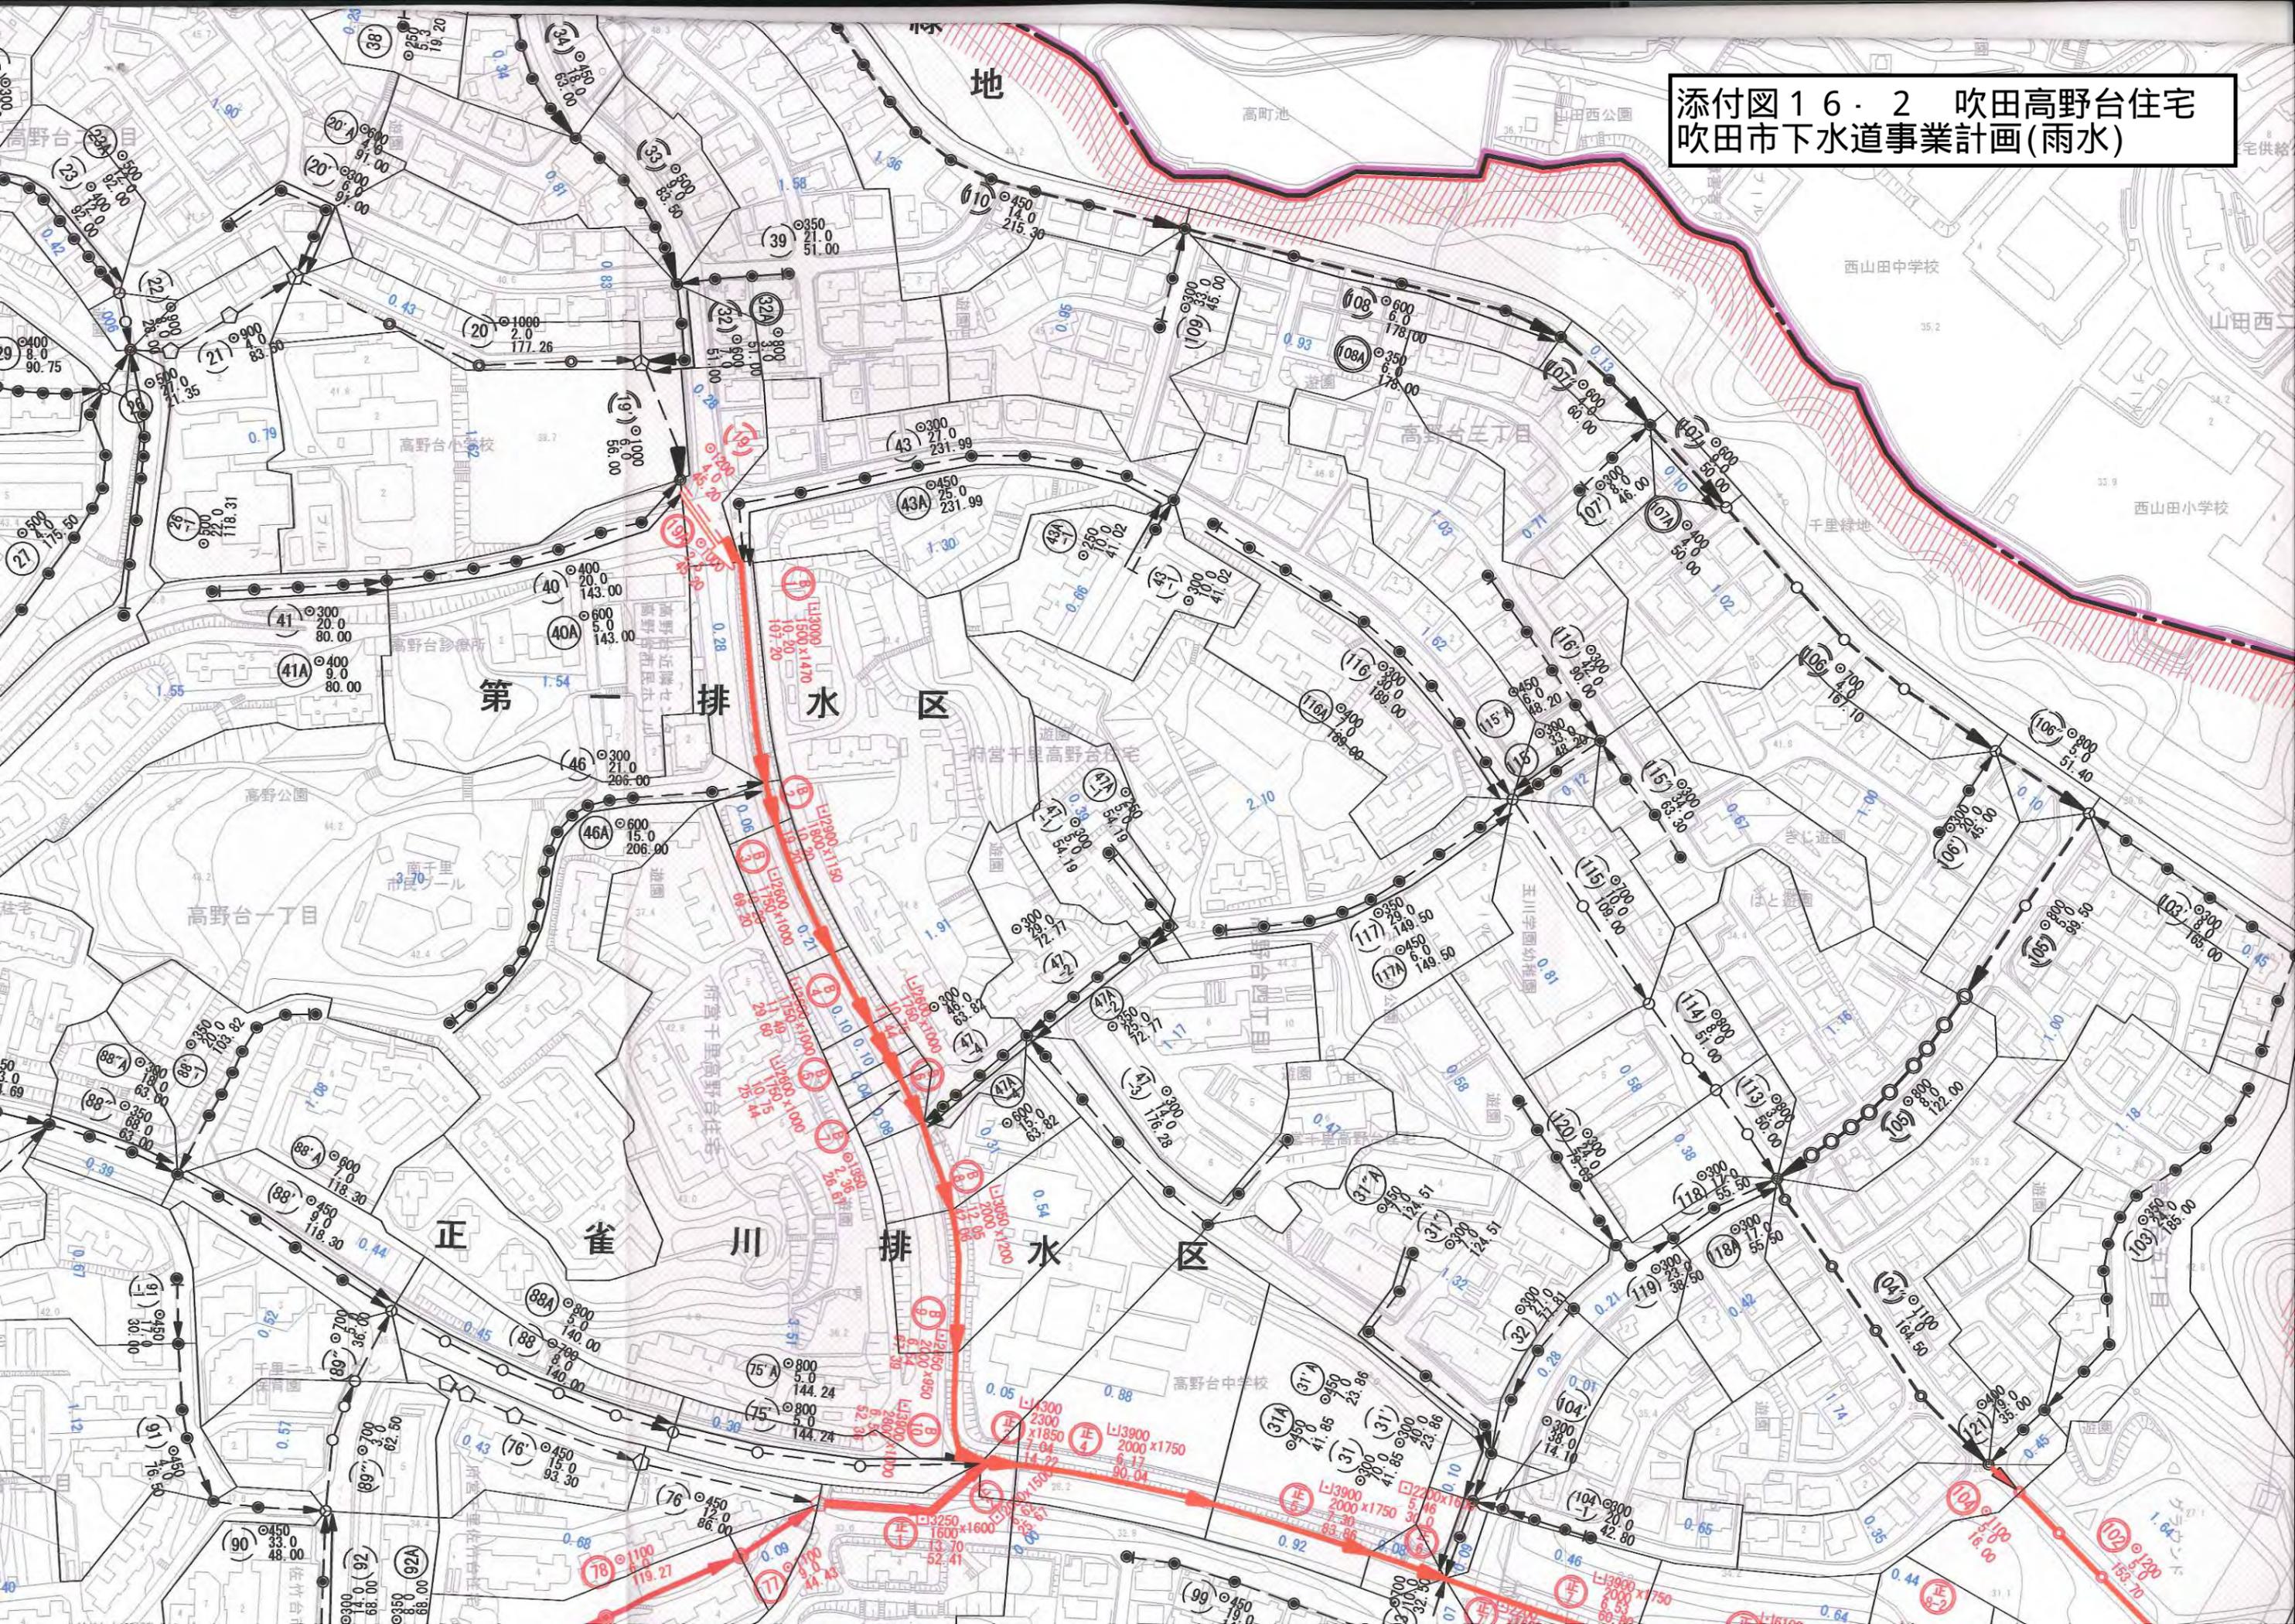

添付図16・2 吹田高野台住宅
吹田市下水道事業計画(汚水)

