



①



②



③



④



⑤



⑥



⑦



⑧



⑨




⑩




⑪




⑫


竣工年月日									
管理番号									
施工番号									
					DATE	FILE NO	PWA TITLE		
					CHECK		大阪府立こんごう福祉センター基本設計		
							PWA TITLE		FILE NO
							現況写真		SCALE

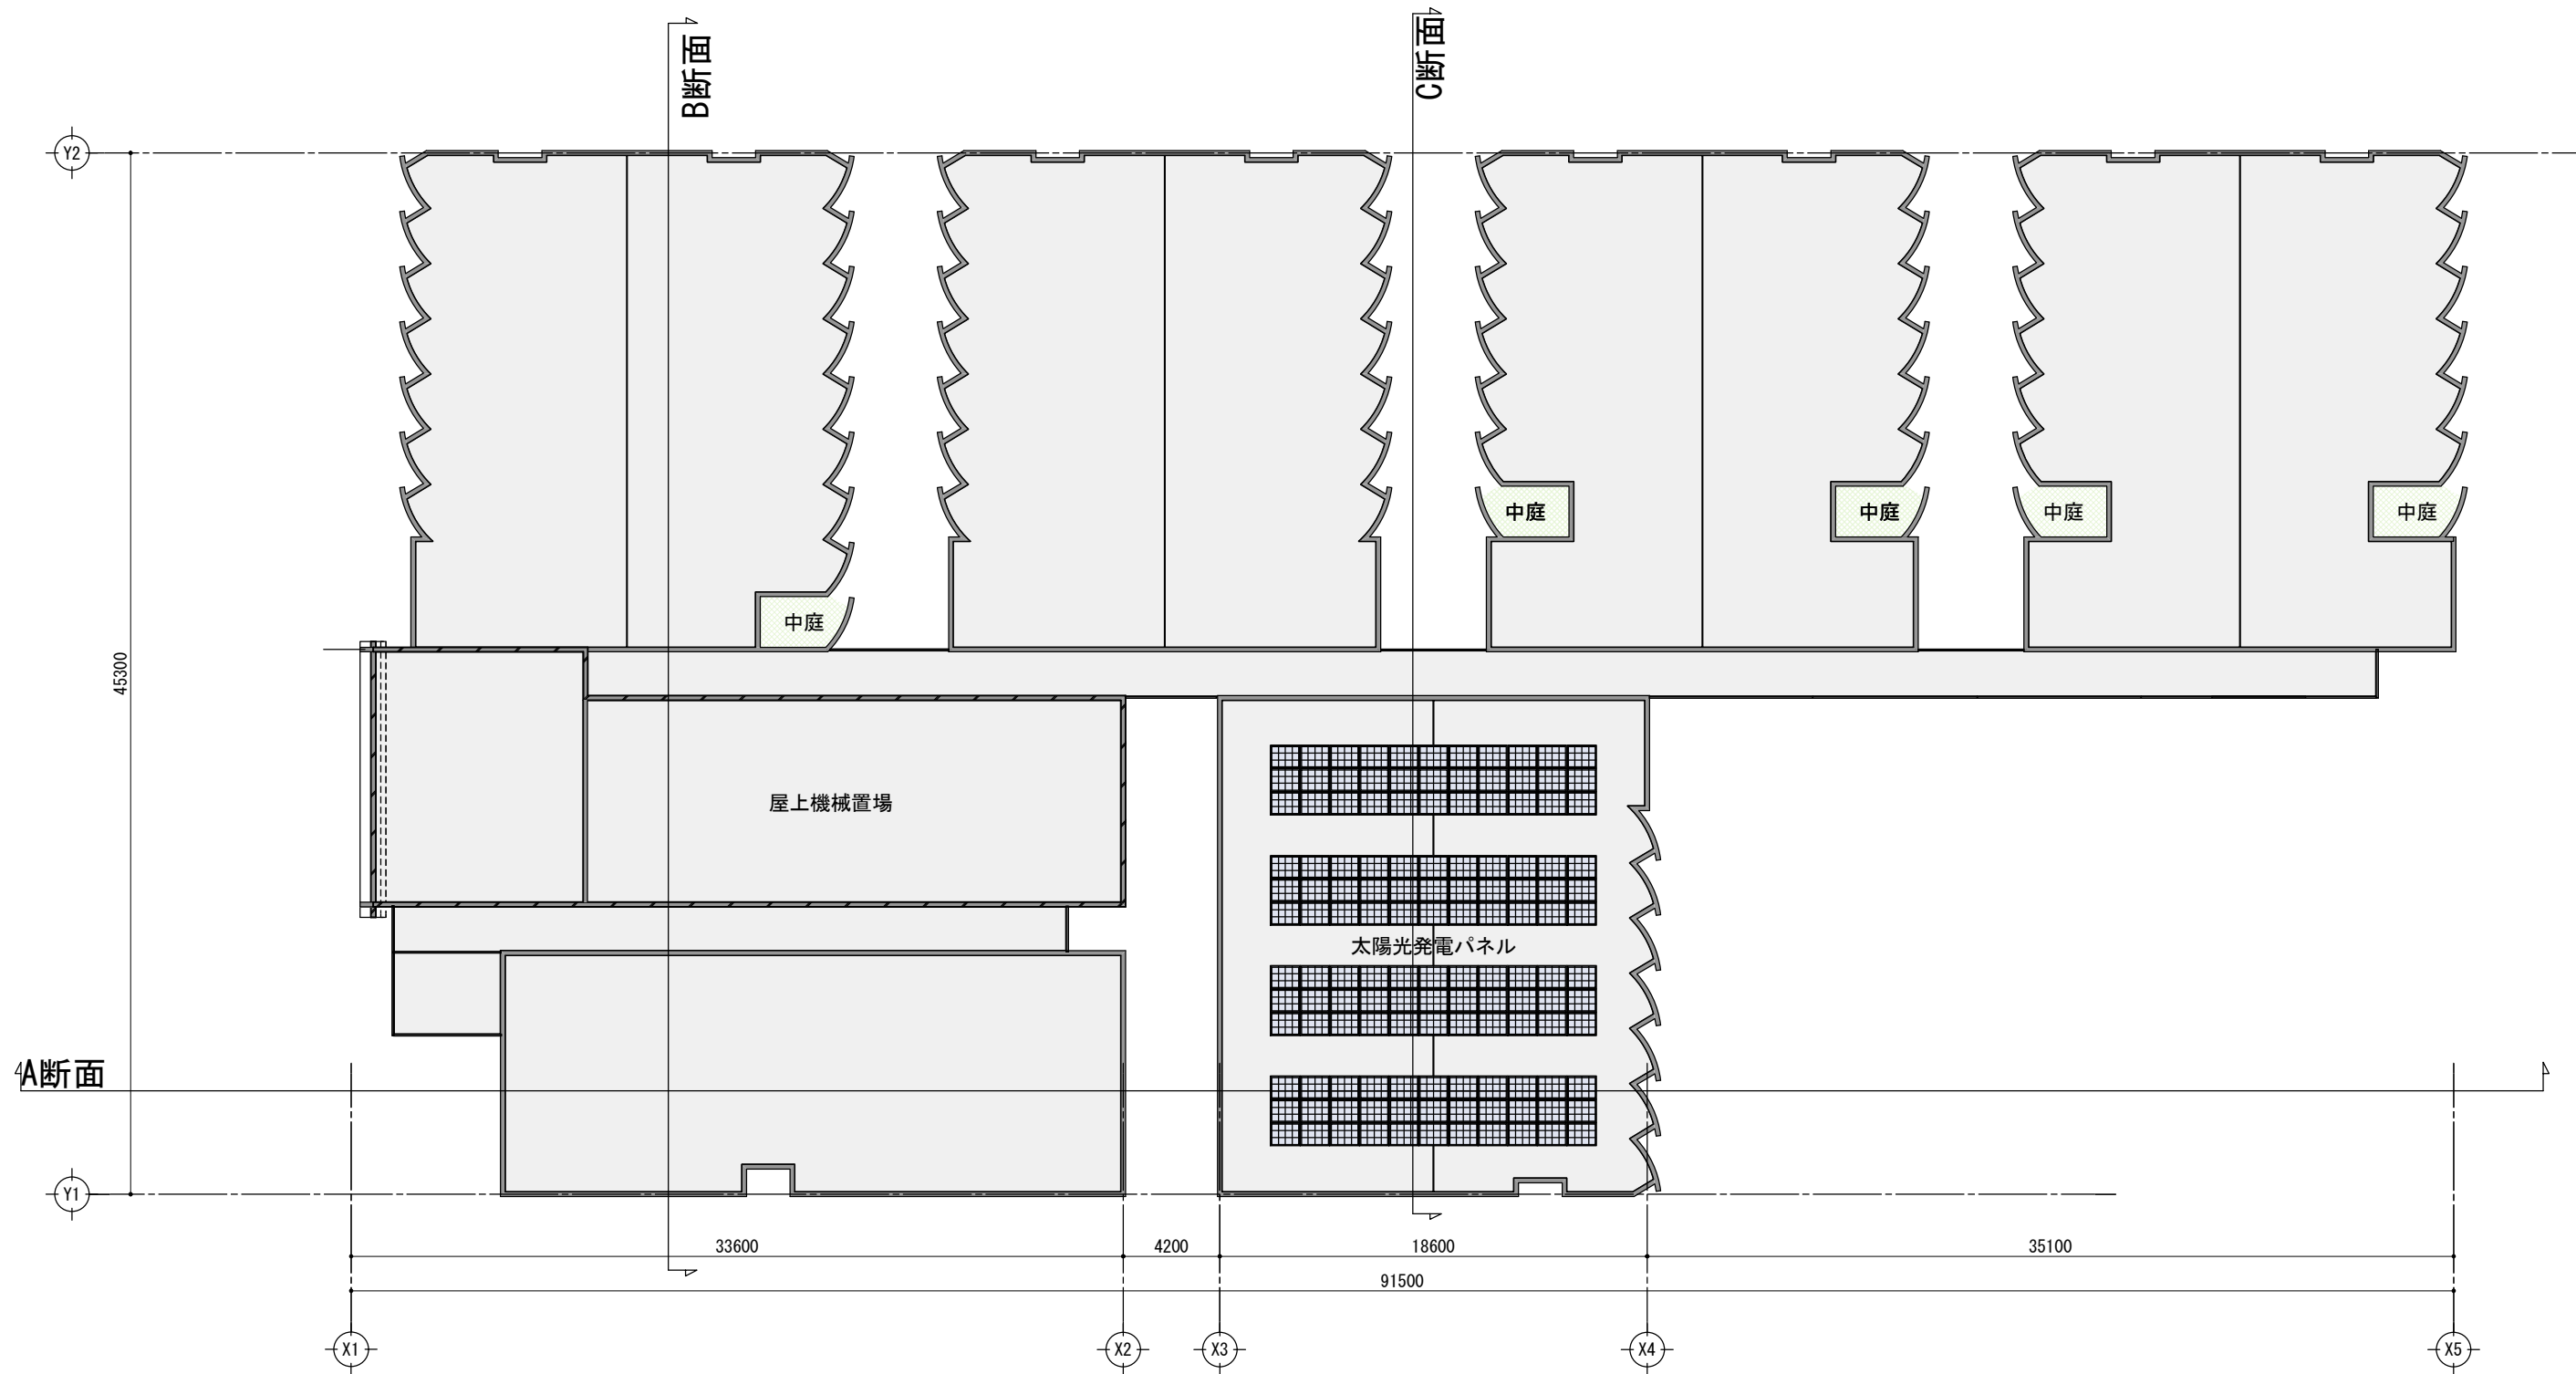


竣工年月日	...	株式会社 大建設	DATE	PROJECT NO.	PROJECT TITLE	SCALE
発注者	...	株式会社 大建設	DATE	PROJECT NO.	大阪府立こんごう福祉センター基本設計	1/300
設計者	...	株式会社 大建設	DATE	PROJECT NO.	屋根伏せ図	
施工者	...	株式会社 大建設	DATE	PROJECT NO.		

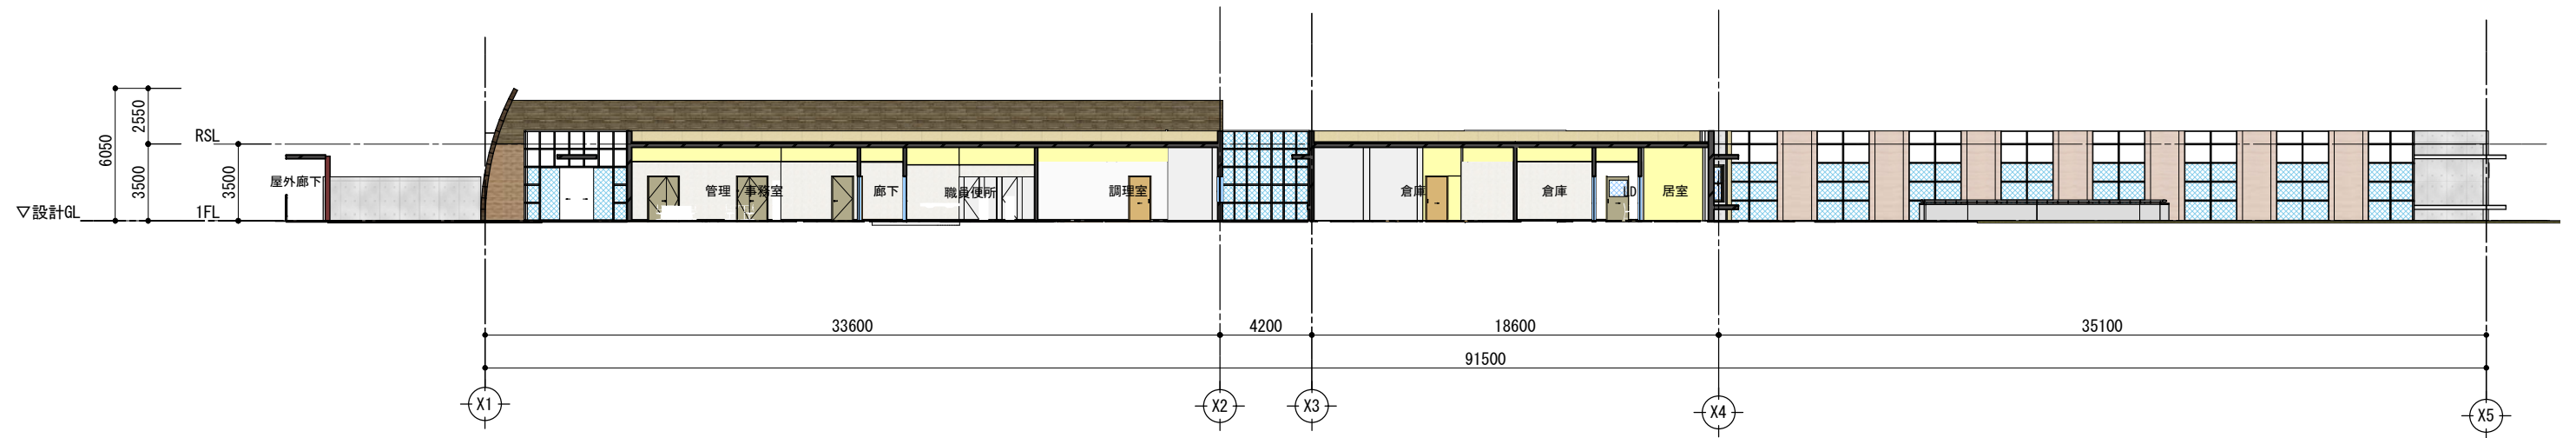

A断面図

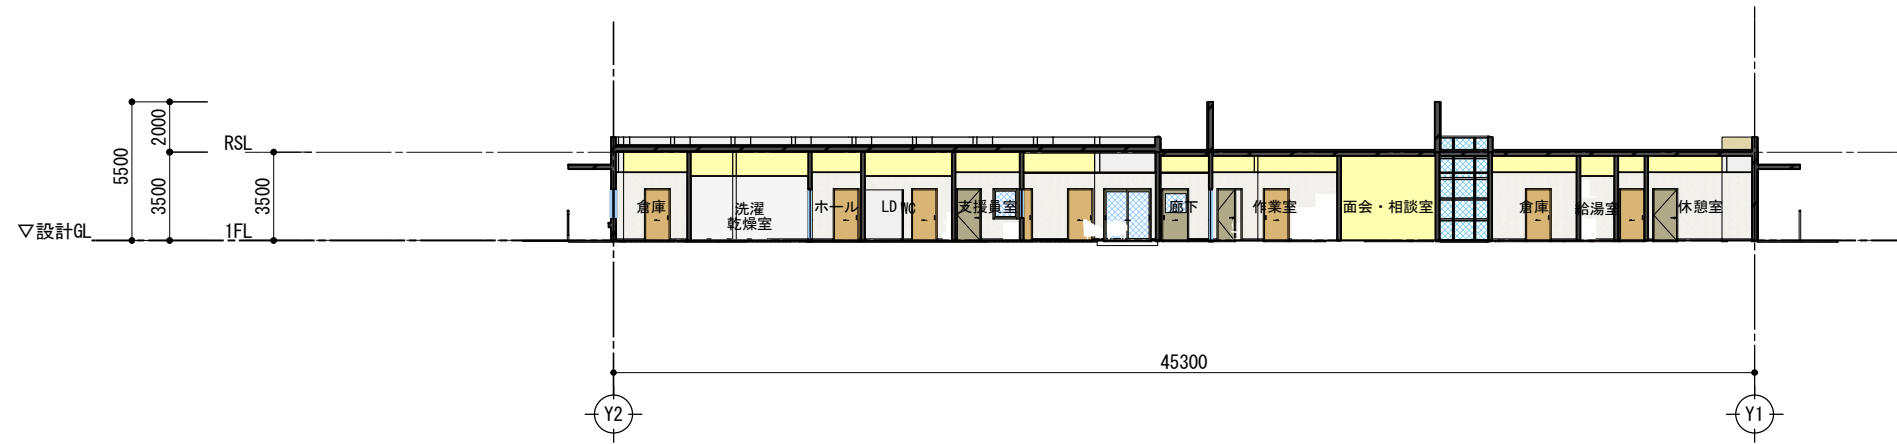


B断面図

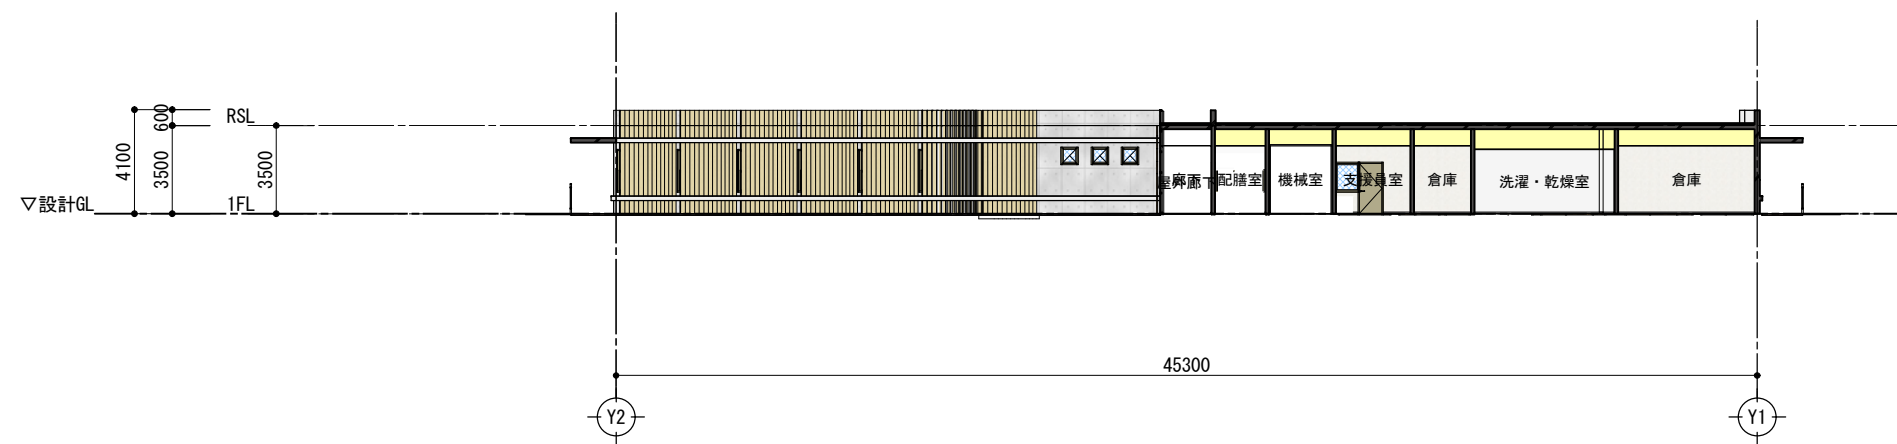


C断面図


竣工年月日	...	株式会社 大建設	DATE	FIG. NO.	FIG. TITLE	FIG. NO.
管理書印	...	大阪府立こんごう福祉センター基本設計	CHECK		断面図	
施工書印	...				SCALE 1/300	

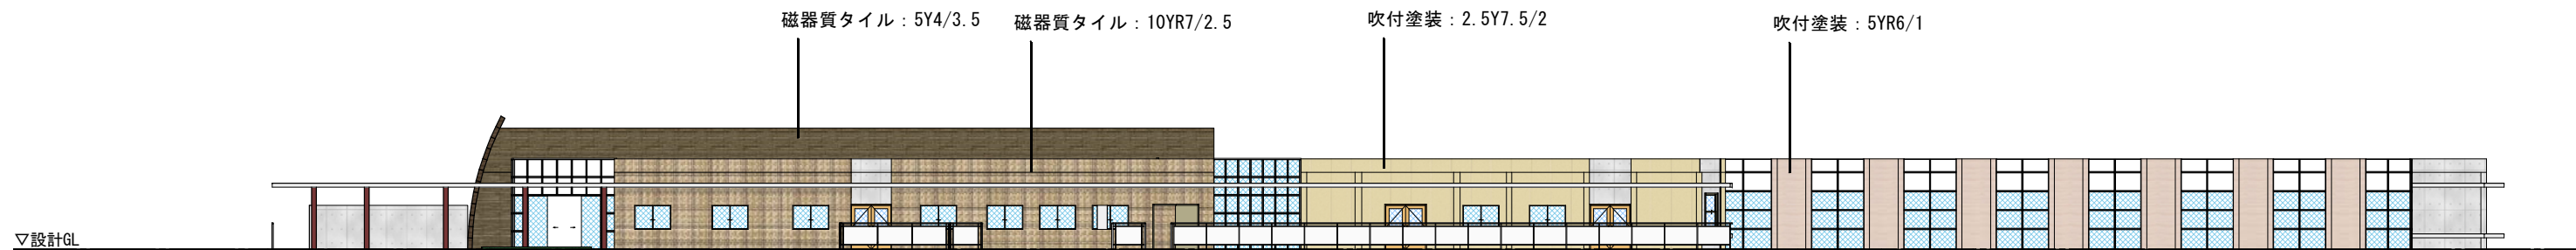


南側立面図

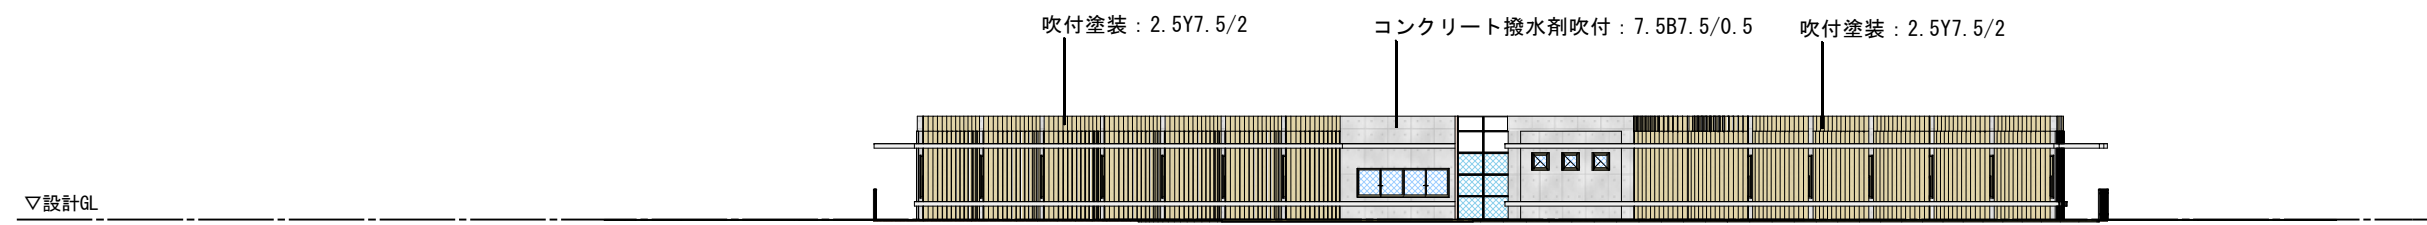

東側立面図

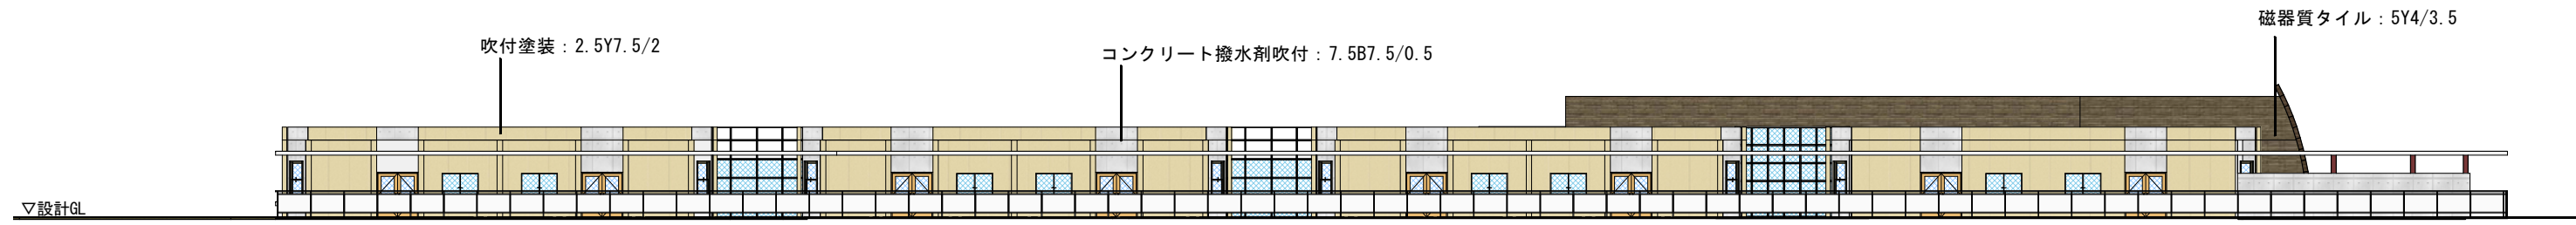

北側立面図

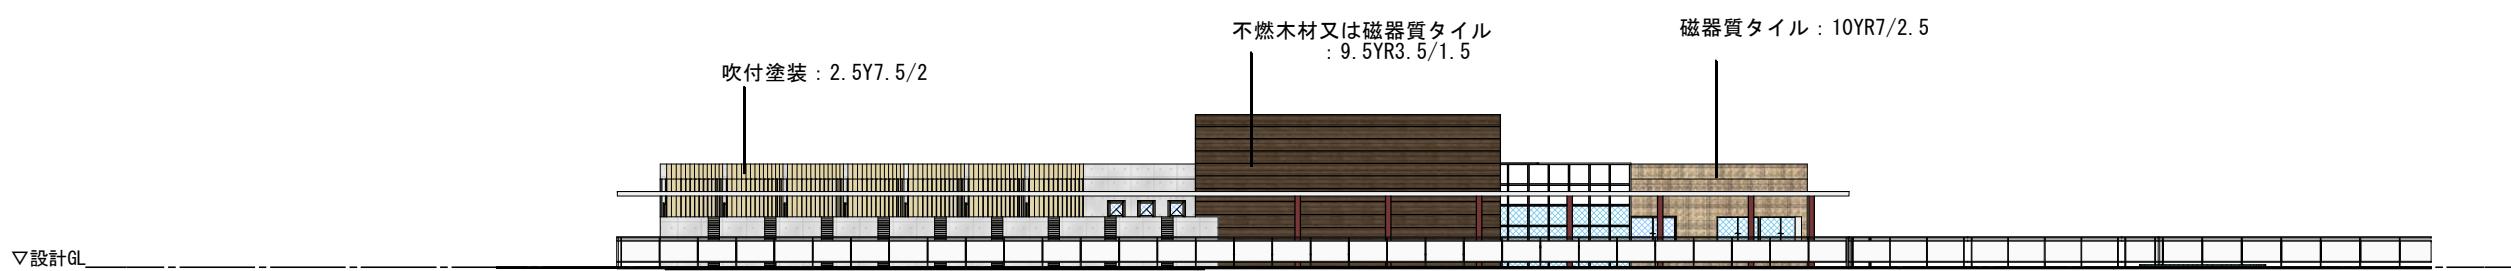

西側立面図

竣工年月日	株式会社 大連設計	設計者	DATE	FIG. NO.	FIG. TITLE	大阪府立こんごう福祉センター基本設計	FIG. NO.
発注者印		CHECK			立面図		
施工者印						SCALE 1/300	



西側エントランス



東側多目的屋外広場



西側專用庭



東北角屋外廊下