




竣工年月日	...	株式会社	設計	DATE	PLAN NO	FIG. TITLE	大阪府立こんごう福祉センター基本設計
管理費印	...	大建設	CHECK			FIG. TITLE	配置図
施工費印	...					SCALE	1/1000






A断面図

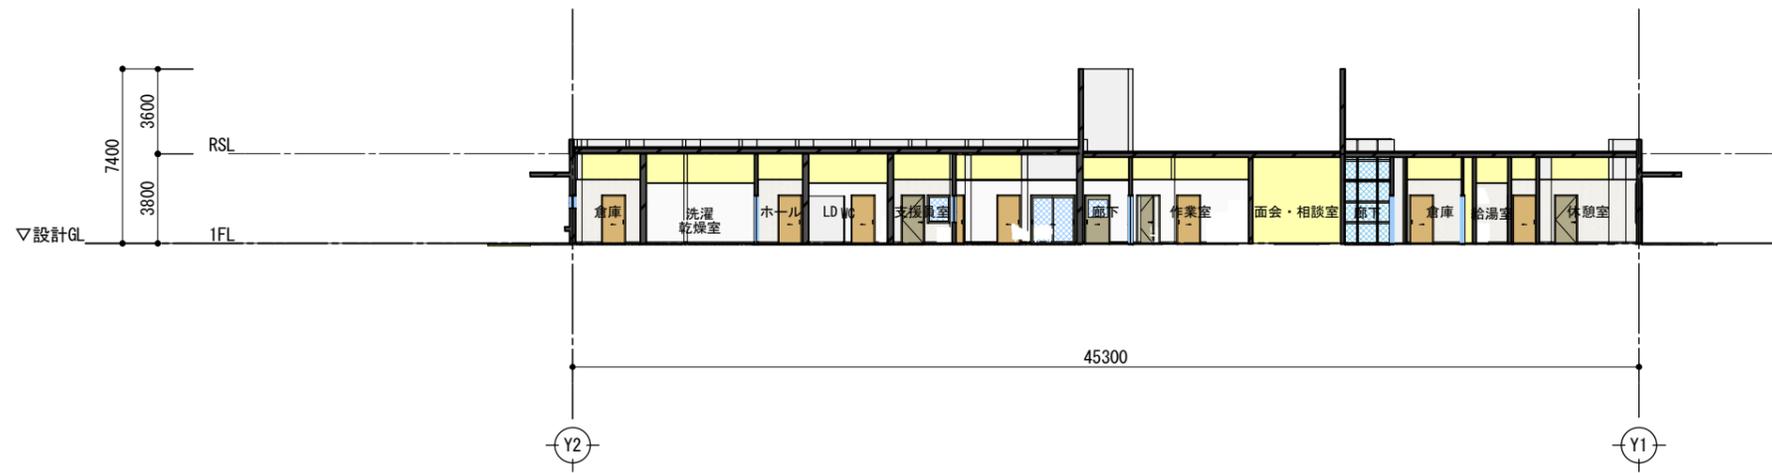


B断面図

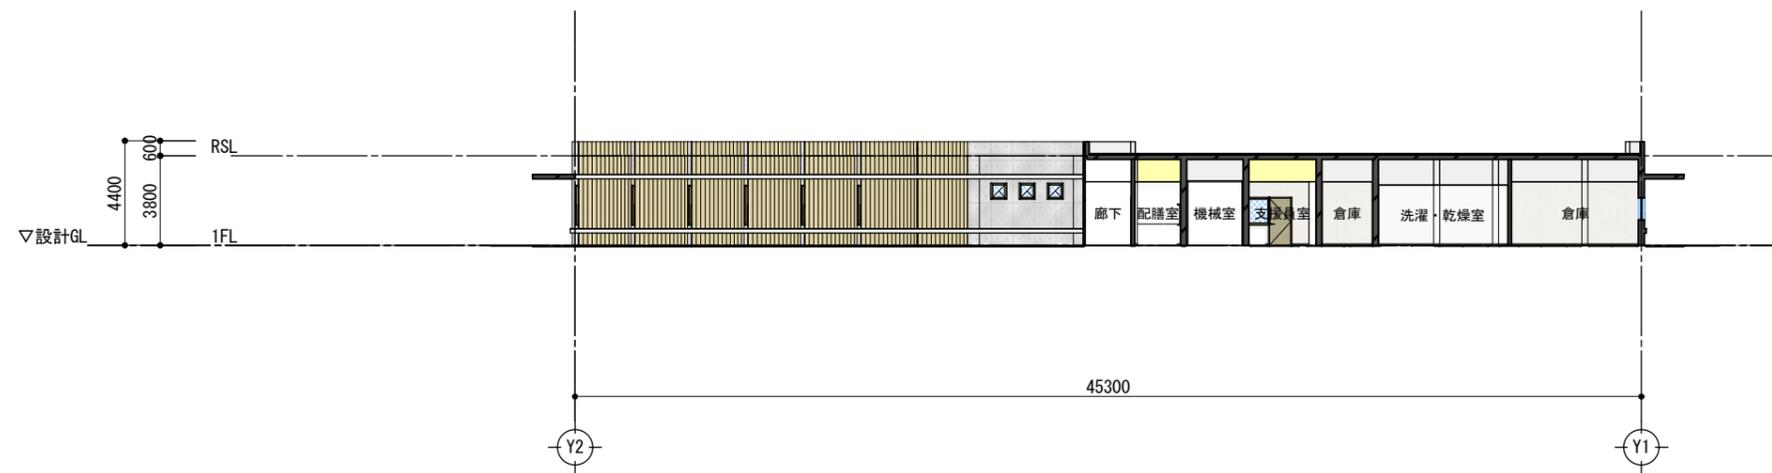


C断面図


竣工年月日	...	株式会社 大建設計	DATE	PROJECT NO.	FIG. TITLE	大阪府立こころ福祉センター基本設計
発注者印	...	大建設計	CHECK		FIG. NO.	断面図
施工者印	...				SCALE	1/300

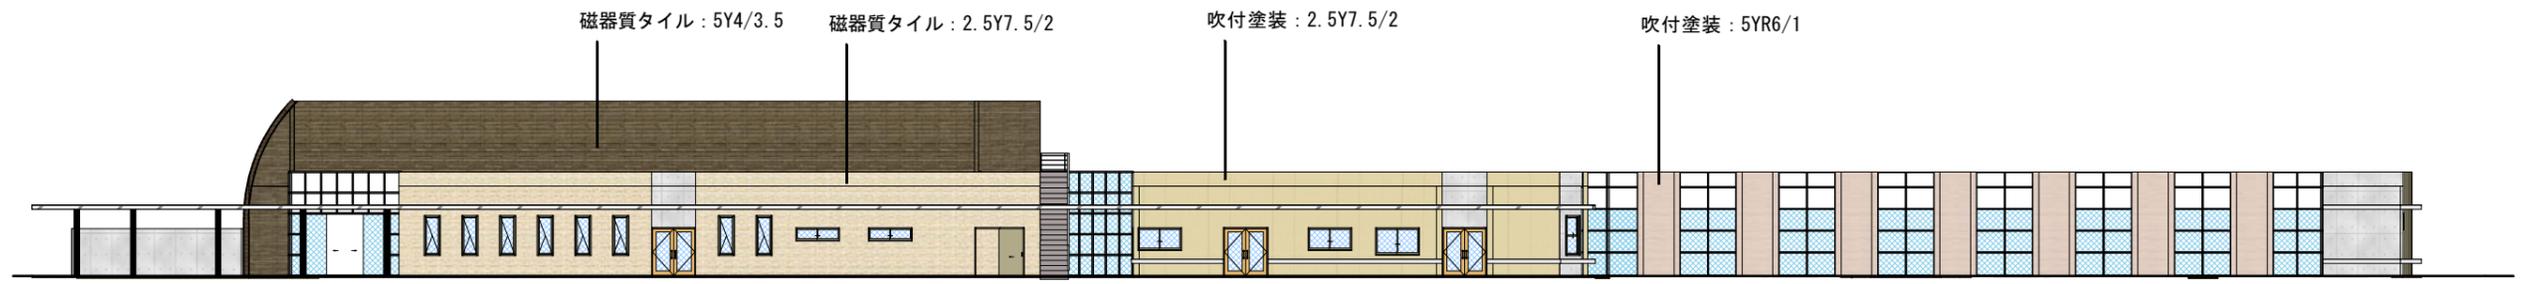


南側立面図

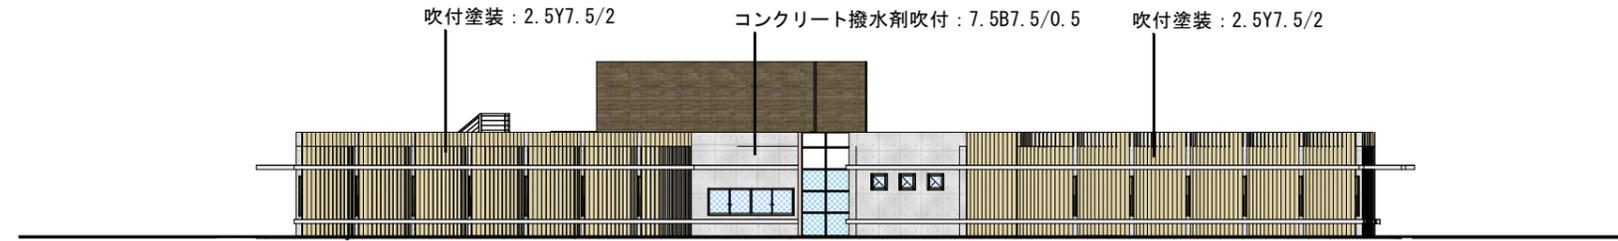

東側立面図

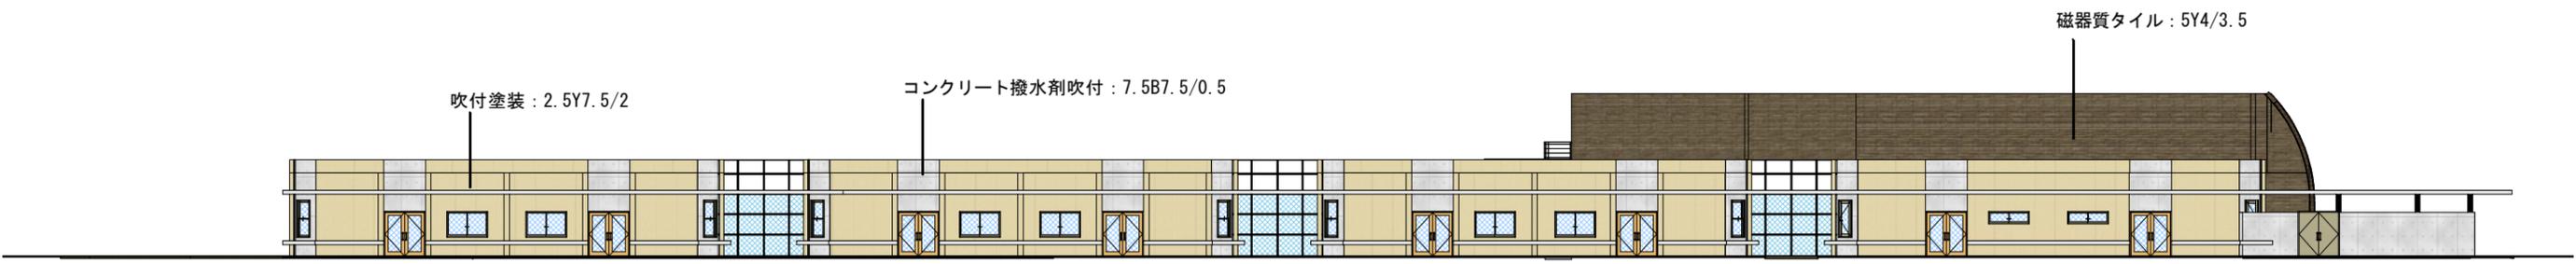

北側立面図

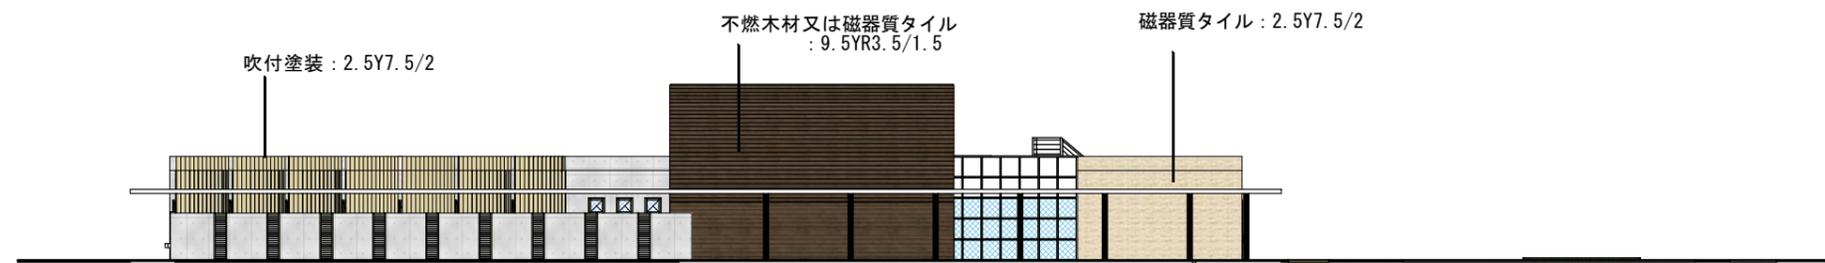

西側立面図

竣工年月日	...	...	株式会社 大建設	DATE	PROJECT NO.	PROJECT TITLE	大阪府立こんごう福祉センター基本設計
発注者	...	...	大建設	CHECK		DRAWING TITLE	立面図
施工者	...	...				SCALE	1/300




アプローチ



エントランス前

- 新築工事の利用範囲にある樹木
- 既存建物解体工事に支障となりそうな樹木

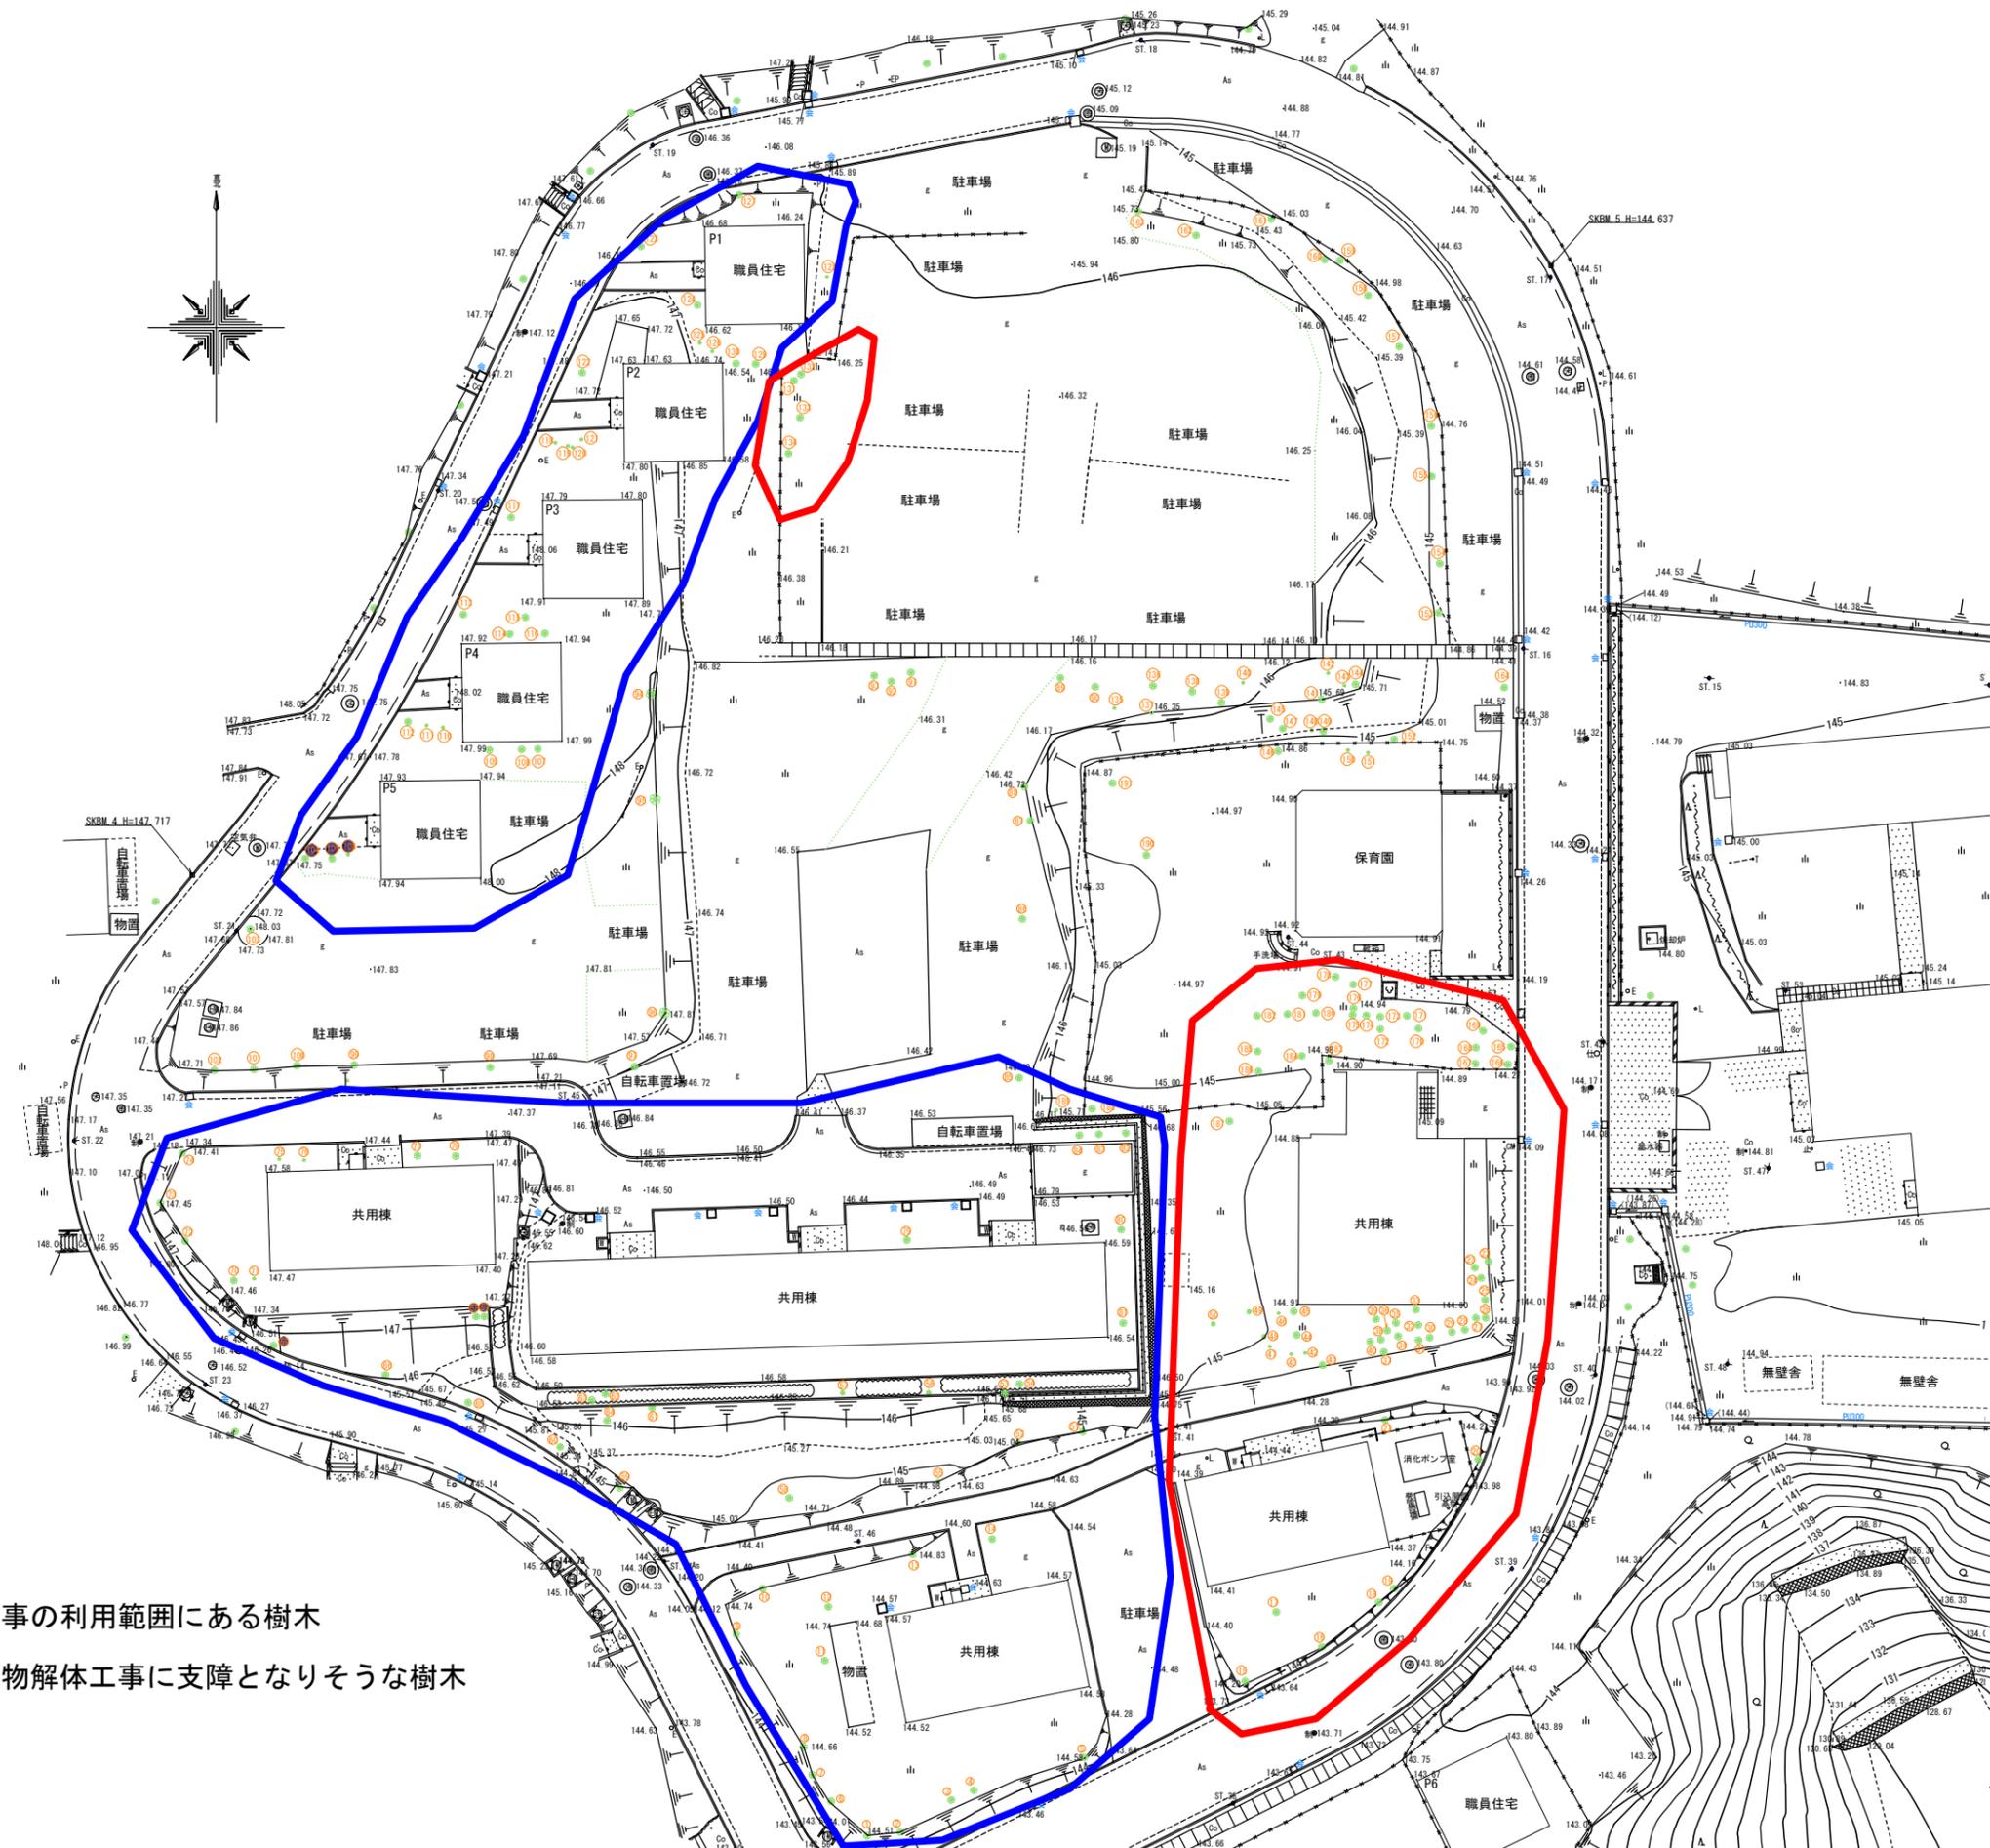

既存植栽残存可否検討図

## 既存樹木の保存可否検討

( P. 1 )

番号	樹種	樹高	胸高直径	備考	番号	樹種	樹高	胸高直径	備考
1	サクラ	10.5 m	35 cm		36	カエデ	9.0 m	8 cm	
2	サクラ	9.9 m	35, 25 cm	計2本	37	カエデ	5.6 m	6 cm	
3	モッコク	5.4 m	15 cm		38	カエデ	5.8 m	4 cm	
4	モッコク	5.6 m	8 cm		39	カエデ	5.8 m	5 cm	
5	カエデ	11.9 m	42 cm		40	カエデ	5.8 m	8 cm	
6	イチョウ	15.0 m	38 cm		41	カエデ	16.0 m	32 cm	
7	カエデ	14.6 m	35 cm		42	カエデ	5.2 m	5 cm	計2本
8	イチョウ	14.2 m	35 cm		43	カエデ	5.9 m	5 cm	
9	カエデ	12.1 m	35 cm		44	カエデ	5.5 m	4 cm	
10	カエデ	11.0 m	26 cm		45	カエデ	5.5 m	3 cm	
11	不明	4.8 m	8 cm		46	カエデ	4.1 m	5 cm	
12	ハナミズキ	3.4 m	5 cm	計5本	47	カエデ	5.5 m	5 cm	
13	カエデ	11.2 m	30 cm		48	カエデ	5.5 m	5 cm	
14	カエデ	15.1 m	30 cm		49	カエデ	6.2 m	8 cm	
15	カエデ	12.1 m	45 cm		50	カエデ	6.0 m	7 cm	
16	イチョウ	8.9 m	35 cm		51	カエデ	13.5 m	30 cm	
17	ヤブニッケイ	7.5 m	13 cm	計3本	52	シャリンバイ	6.8 m	12, 7 cm	計2本
18	カエデ	3.0 m	6 cm		53	シャリンバイ	6.3 m	8 cm	
19	カエデ	13.4 m	42 cm		54	シャリンバイ	5.8 m	16 cm	
20	カエデ	11.9 m	50 cm		55	カエデ	11.6 m	40 cm	
21	カエデ	11.6 m	40 cm		56	シャリンバイ	4.1 m	4 cm	計7本
22	ツバキ	1.9 m	4 cm		57	シャリンバイ	4.4 m	15 cm	
23	ツバキ	2.5 m	5 cm		58	キハダ	4.2 m	6 cm	
24	ナナカマド	4.7 m	9 cm		59	カエデ	11.2 m	45 cm	
25	ツゲ	3.0 m	5 cm	計2本	60	カエデ	11.5 m	38 cm	
26	ツゲ	3.0 m	10, 6 cm	計2本	61	ビワ	6.5 m	18, 16 cm	計2本
27	カエデ	5.2 m	9 cm		62	マグワ	4.0 m	3 cm	計2本
28	カエデ	7.2 m	9 cm		63	カエデ	6.2 m	8 cm	
29	カエデ	12.4 m	43 cm		64	カエデ	6.8 m	5 cm	
30	カエデ	5.0 m	5 cm		65	カエデ	13.5 m	50 cm	
31	カエデ	6.0 m	5 cm		66	カエデ	12.0 m	40 cm	
32	カエデ	6.5 m	4 cm		67	シャリンバイ	3.3 m	7 cm	
33	カエデ	6.5 m	4 cm		68	ツゲ	1.9 m	6 cm	
34	カエデ	9.0 m	8 cm		69	カエデ	10.5 m	45 cm	
35	カエデ	9.0 m	8 cm		70	ケヤキ	22.0 m	66 cm	

## 既存樹木の保存可否検討

( P. 2 )

番号	樹種	樹高	胸高直径	備考	番号	樹種	樹高	胸高直径	備考
71	カゴノキ	3.4 m	4 cm	計2本	106	ヒイラギ	3.0 m	9 cm	計3本
72	ケヤキ	24.0 m	40 cm		107	カエデ	3.8 m	3 cm	
73	カエデ	13.0 m	20 cm		108	カエデ	5.8 m	5 cm	計2本
74	カエデ	14.0 m	35 cm		109	カエデ	5.5 m	9 cm	
75	ヤツデ	2.7 m	3 cm	計7本	110	ヒイラギ	3.4 m	7 cm	計4本
76	ヤツデ	2.7 m	3 cm	計7本	111	ヒイラギ	1.8 m	3 cm	計2本
77	不明	1.2 m	5 cm		112	カエデ	13.5 m	40 cm	
78	ヤツデ	2.2 m	3 cm	計10本	113	カエデ	13.8 m	40 cm	
79	ハナミズキ	6.7 m	10 cm		114	カエデ	3.1 m	3 cm	
80	トチノキ	11.7 m	40 cm		115	カエデ	4.1 m	3 cm	
81	トチノキ	9.0 m	30 cm		116	カエデ	3.3 m	2 cm	
82	スギ	14.0 m	36 cm		117	カエデ	13.9 m	45 cm	
83	スギ	13.7 m	24 cm		118	ヒイラギ	3.7 m	8 cm	計3本
84	シャリンバイ	2.0 m	2 cm		119	カエデ	13.8 m	17 cm	
85	スギ	18.1 m	45 cm		120	カエデ	13.8 m	15 cm	
86	クチナシ	4.5 m	10 cm	計2本	121	ツバキ	3.6 m	10, 9, 6 cm	計3本
87	スギ	11.2 m	25 cm		122	カエデ	14.1 m	50 cm	
88	スギ	16.2 m	50 cm		123	カエデ	13.6 m	45 cm	
89	カエデ	9.4 m	48 cm		124	ハナミズキ	5.7 m	6 cm	
90	カエデ	9.3 m	40 cm		125	カエデ	4.5 m	3 cm	
91	スギ	11.5 m	50 cm		126	カエデ	5.3 m	5 cm	
92	スギ	13.7 m	30 cm		127	カエデ	13.8 m	40 cm	
93	スギ	14.0 m	40 cm		128	不明	7.0 m	12 cm	
94	ケヤキ	12.9 m	48 cm		129	ハナミズキ	5.2 m	10 cm	
95	ケヤキ	12.7 m	50 cm		130	ツゲ	2.5 m	4 cm	計3本
96	ケヤキ	10.8 m	60 cm		131	カエデ	14.2 m	35 cm	
97	クスノキ	3.7 m	5 cm		132	カエデ	4.7 m	8 cm	
98	カエデ	14.2 m	31 cm		133	ケヤキ	17.0 m	55 cm	
99	ケヤキ	10.6 m	30 cm		134	カエデ	13.9 m	28 cm	
100	ケヤキ	12.5 m	45 cm		135	カエデ	6.8 m	7 cm	
101	ケヤキ	14.8 m	35 cm		136	カエデ	18.1 m	43 cm	
102	トチノキ	6.9 m	30 cm		137	カエデ	8.0 m	9 cm	
103	カエデ	9.5 m	23 cm		138	カエデ	17.0 m	33 cm	
104	カエデ	10.5 m	33 cm		139	サクラ	4.8 m	15 cm	計4本
105	ヒイラギ	3.5 m	5 cm		140	サザンカ	1.7 m	7 cm	計2本

## 既存樹木の保存可否検討

( P. 3 )

番号	樹種	樹高	胸高直径	備考	番号	樹種	樹高	胸高直径	備考
141	カエデ	7.6 m	8 cm		176	トベラ	5.0 m	5 cm	
142	カエデ	11.1 m	13 cm		177	不明	3.7 m	5 cm	
143	カエデ	5.5 m	7 cm		178	シャリンバイ	3.9 m	6 cm	
144	カエデ	14.8 m	35 cm		179	イボタノキ	4.8 m	7 cm	計2本
145	カエデ	5.3 m	5 cm		180	不明	5.9 m	7 cm	計2本
146	サクラ	5.7 m	6 cm		181	不明	6.1 m	7.5 cm	計2本
147	カエデ	6.1 m	4 cm		182	不明	6.2 m	6.5 cm	計2本
148	カエデ	6.5 m	6 cm		183	マサキ	7.0 m	7 cm	
149	カエデ	8 m	10 cm		184	マサキ	2.5 m	3 cm	計3本
150	カエデ	7.5 m	8 cm		185	カエデ	17.3 m	50 cm	
151	カエデ	7.5 m	8 cm		186	マサキ	6.8 m	9 cm	
152	カエデ	8 m	11 cm		187	カエデ	18.1 m	70, 40 cm	計2本
153	クスノキ	9.5 m	20 cm	計3本	188	シャリンバイ	2.5 m	3 cm	
154	クスノキ	6.2 m	22 cm		189	シャリンバイ	3.0 m	5 cm	
155	クスノキ	8.6 m	25, 20, 16, 16 cm	計4本	190	ネムノキ	8.2 m	11 cm	
156	クスノキ	5.8 m	22 cm		191	クスノキ	13.5 m	40 cm	
157	クスノキ	13.0 m	36, 30 cm	計2本					
158	クスノキ	15.5 m	50 cm						
159	エンジュ	14.6 m	30 cm						
160	エンジュ	13.3 m	14 cm						
161	クスノキ	16.1 m	60, 35 cm	計2本					
162	エンジュ	14.5 m	50 cm						
163	エンジュ	12.0 m	65 cm						
164	カエデ	11.9 m	35 cm						
165	カエデ	12.4 m	50 cm						
166	カエデ	3.9 m	8 cm						
167	カエデ	6.7 m	8 cm						
168	カエデ	6.6 m	8 cm						
169	クチナシ	5.0 m	8 cm	計3本					
170	カエデ	8.4 m	10 cm						
171	ケヤキ	15.2 m	50 cm						
172	トベラ	4.5 m	11 cm	計5本					
173	ヤブツバキ	4.9 m	9 cm						
174	ヤブツバキ	4.8 m	13 cm						
175	ヤブツバキ	4.6 m	12 cm						