
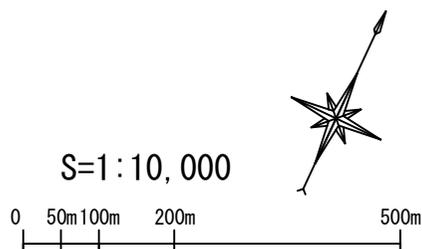


*予算状況によって工事範囲は変更が生じる可能性があります。

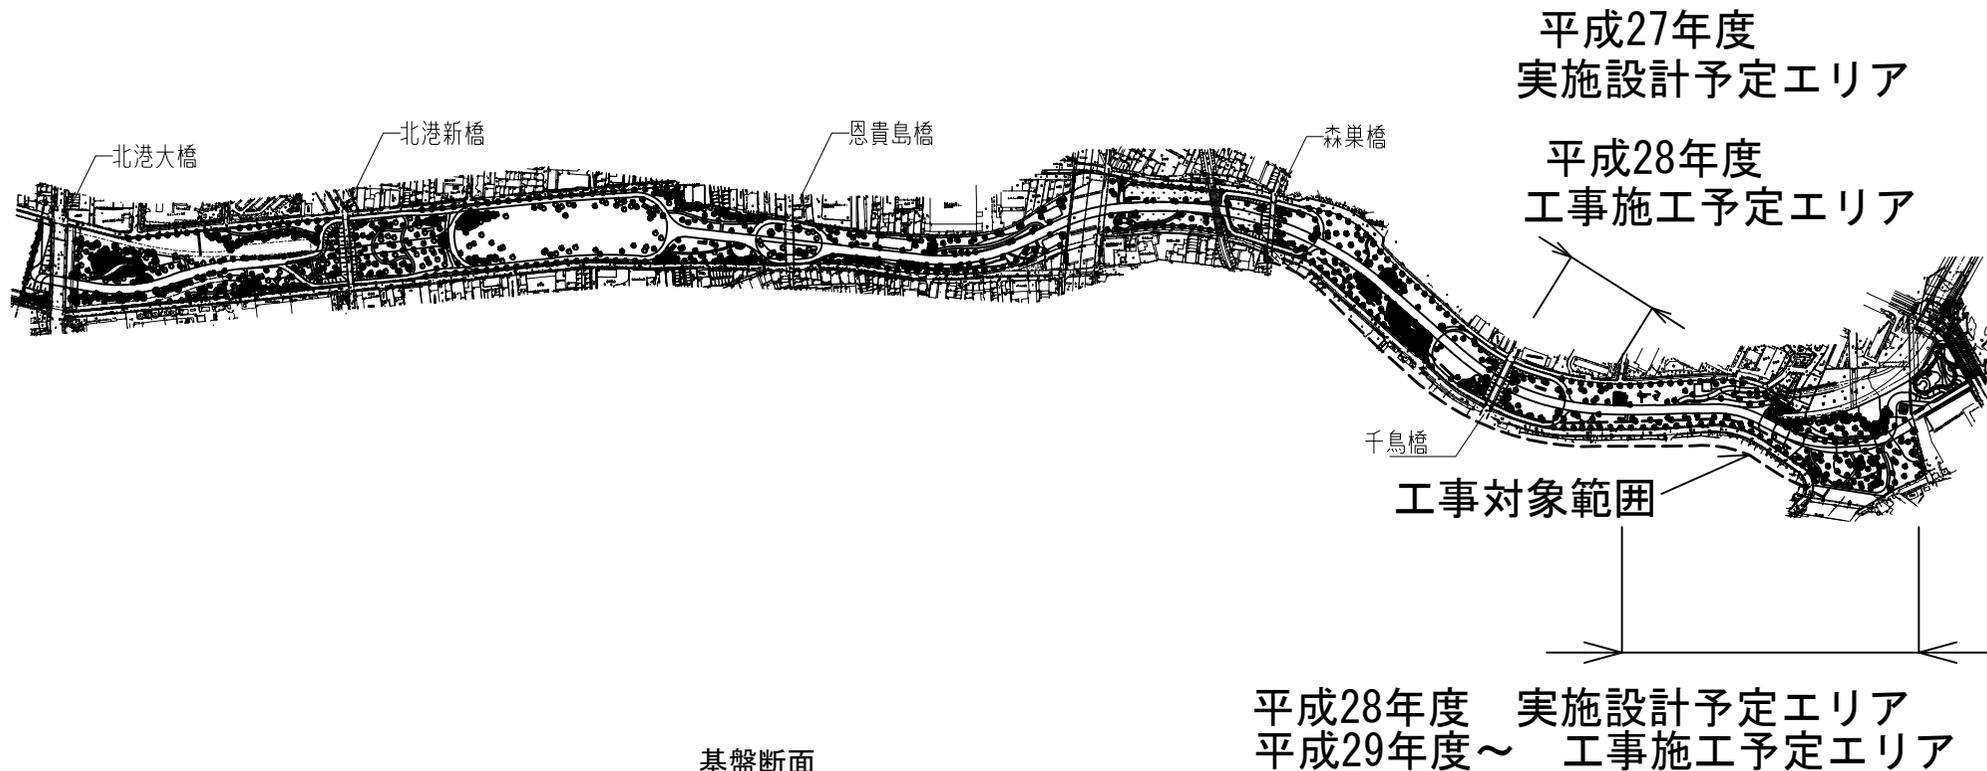

*主な工種

集水柵・配管 (排水・給水・電気) ・遊具・パーゴラ・ベンチ・フェンス・植栽 等