


# 大阪府営瓜破東1丁目住宅付近見取図

大阪市営地下鉄谷町線「喜連瓜破駅」より徒歩約10分

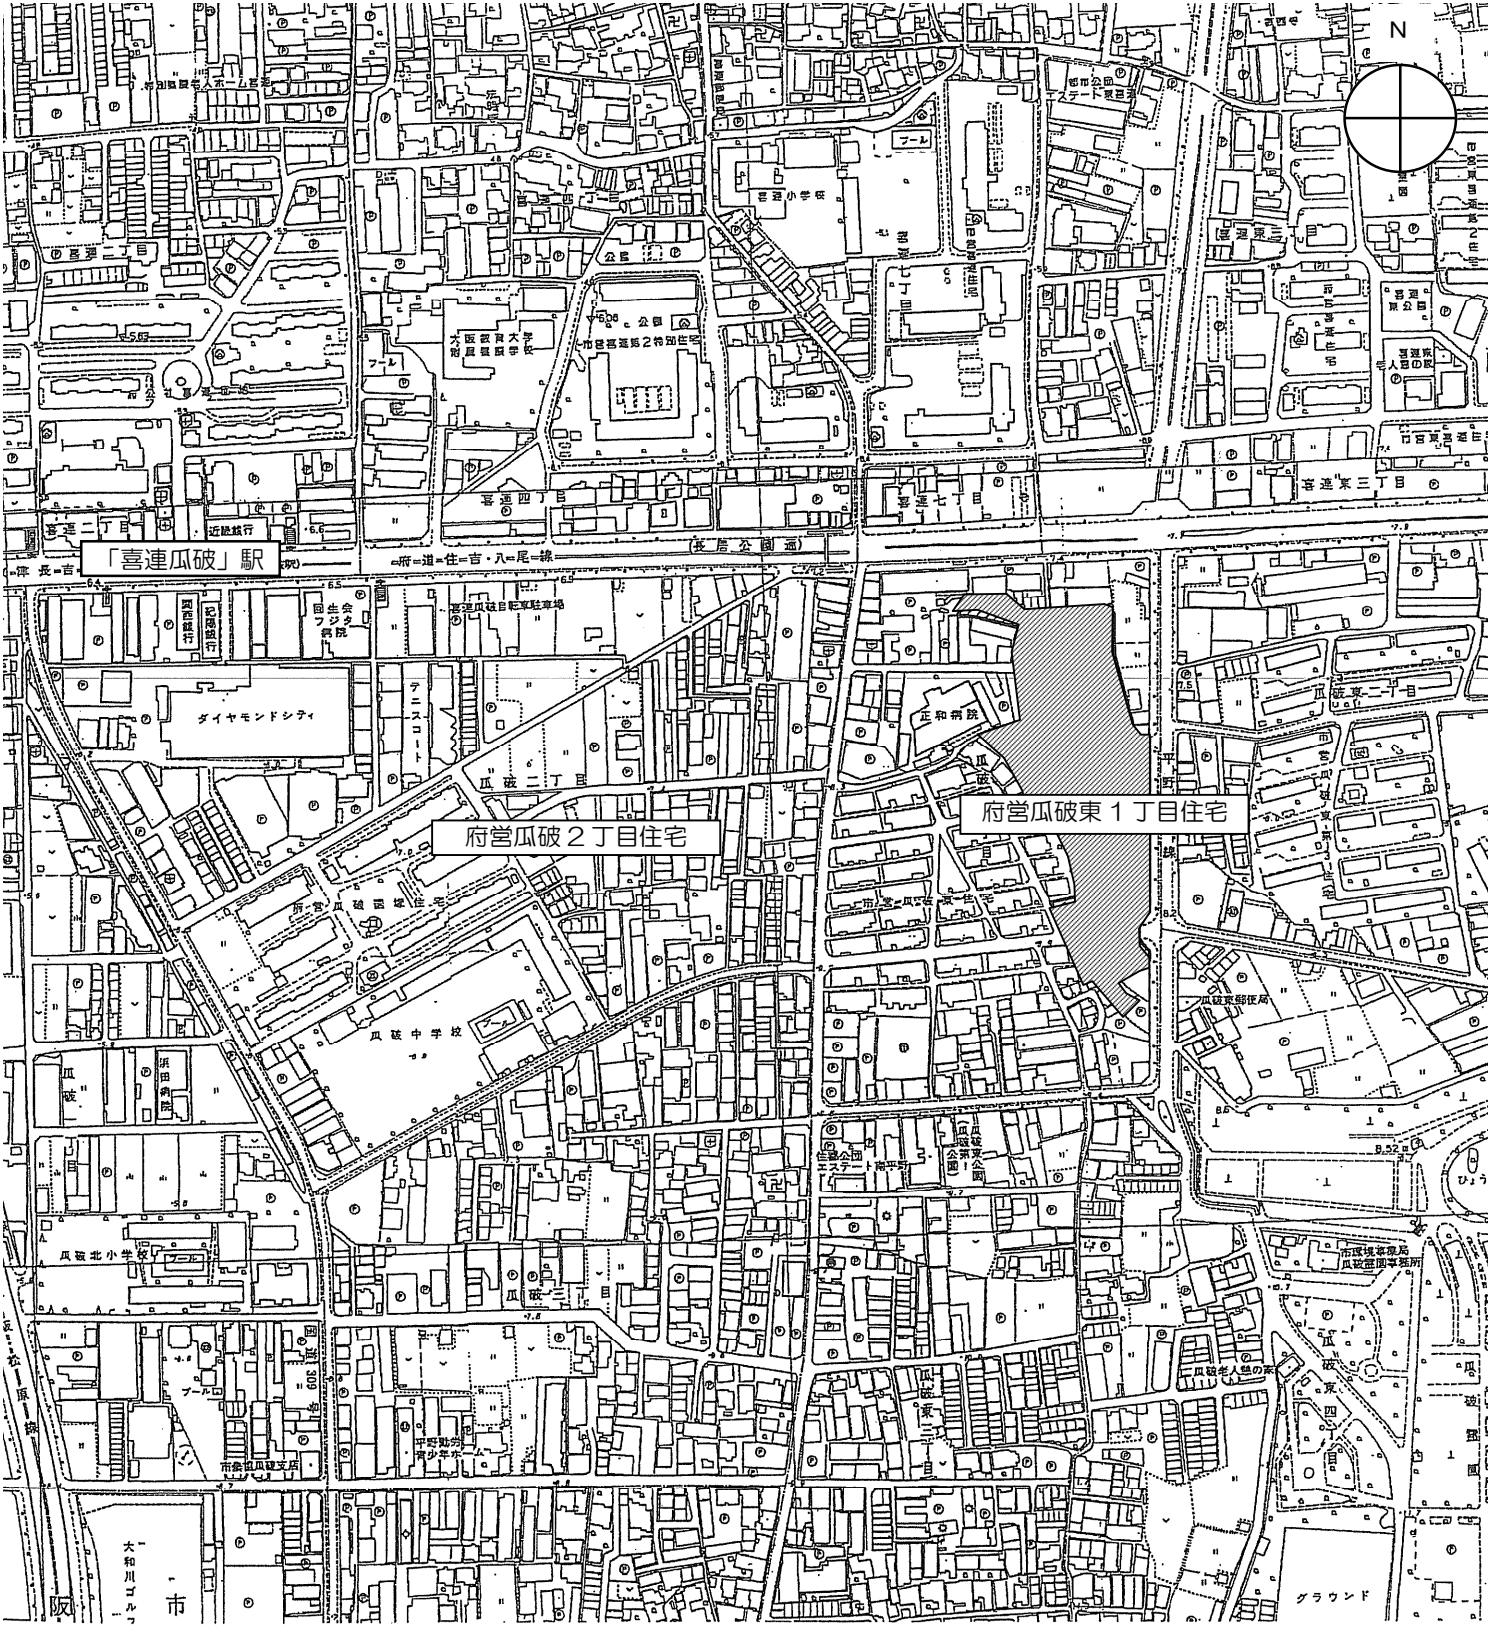


大阪府営瓜破東1丁目住宅建替工事全体計画

【別添-2】

|         |              |
|---------|--------------|
| ○地域地区   | 第1種中高層住居専用地域 |
| ○敷地面積   | 1.72ha       |
| ○建設年度   | 昭和35年        |
| ○建設予定戸数 | 363戸         |

|     |                   |
|-----|-------------------|
| ■1期 | 208戸 (8F、14F、13F) |
| ■2期 | 105戸 (9F、10F)     |
| ■3期 | 50戸 (10F)         |

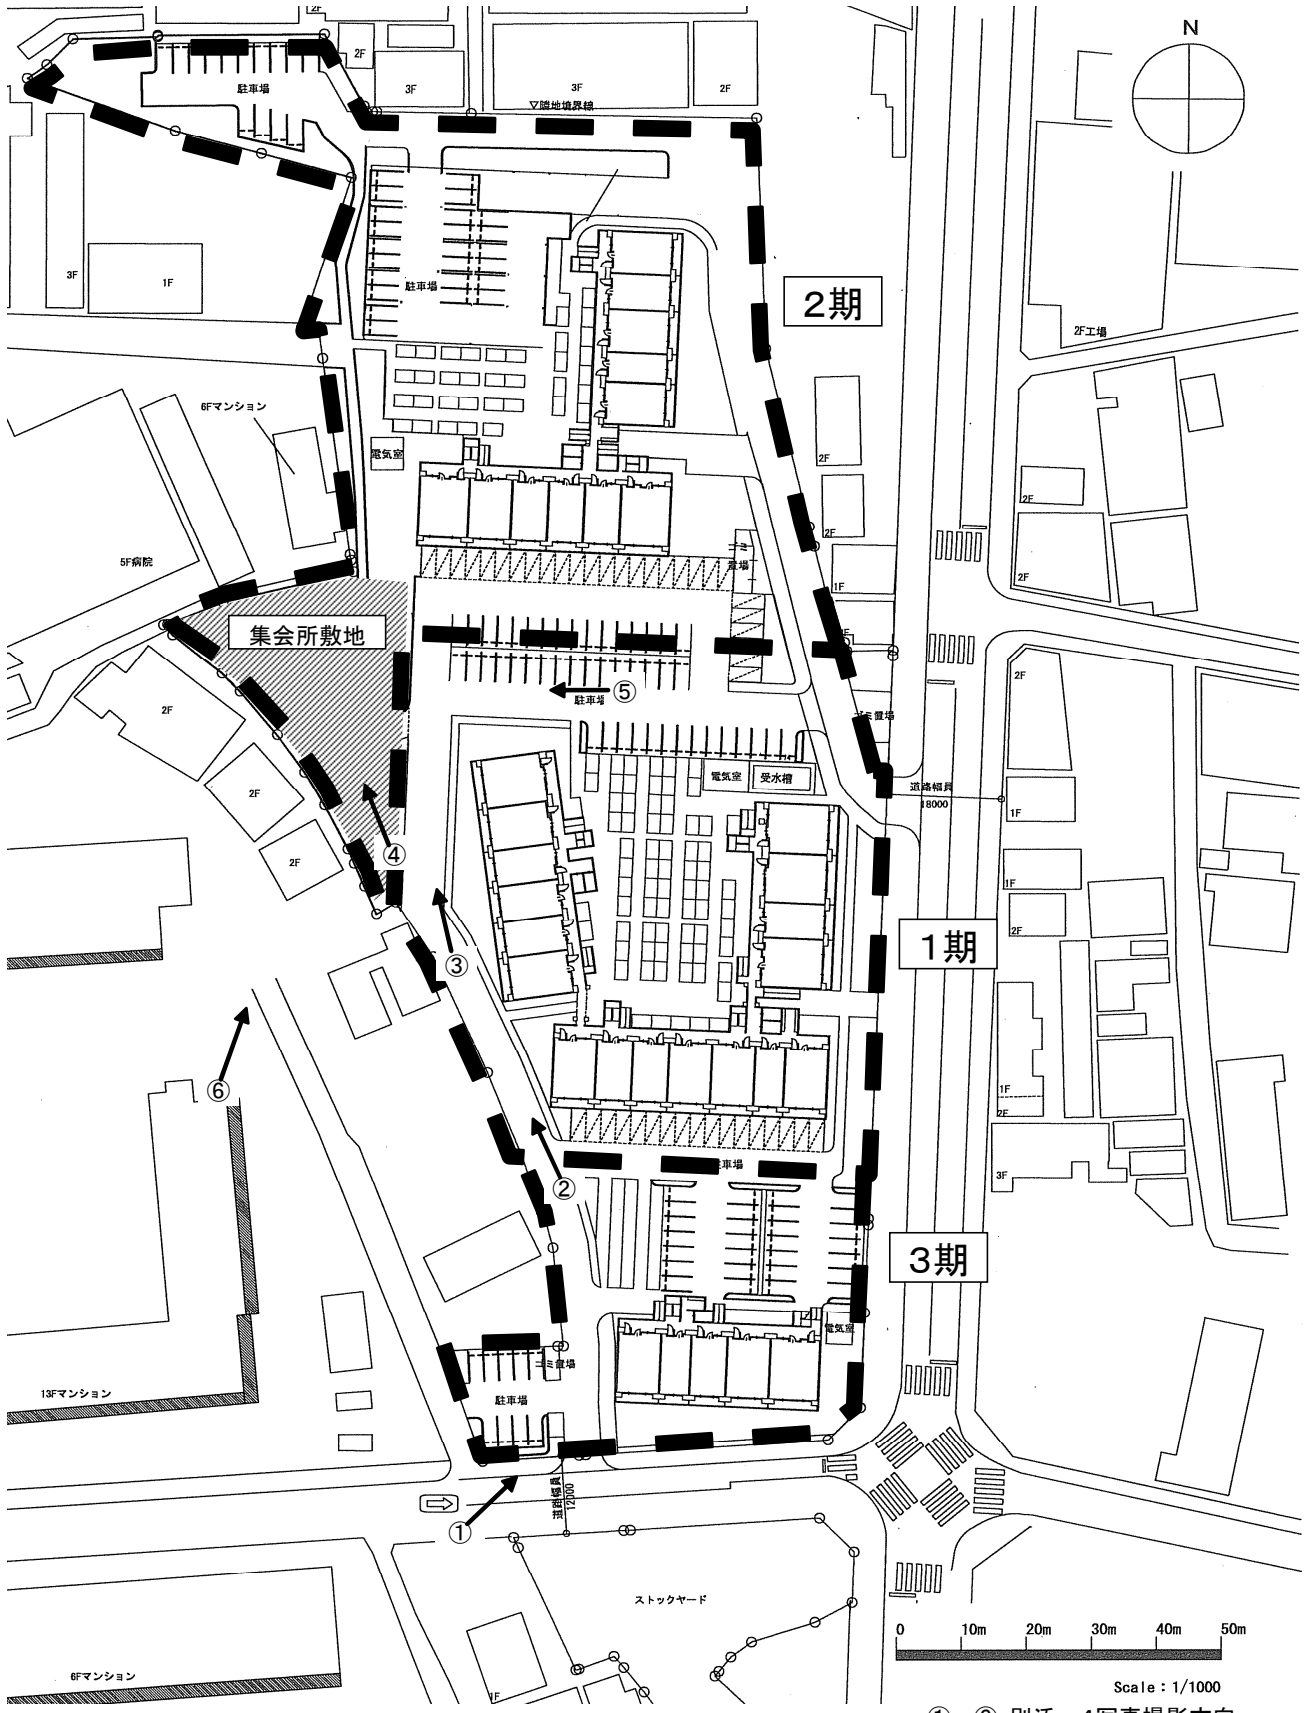

①～⑥：別添-4写真撮影方向

5F病院

8.70m

置場

20.64m

0.65m 9.19m

2.12m

9.71m

3.96m

集会所敷地

2F

団地内通路

⑤ 駐車場

8.82m

50.98m

7.28m

2F

5.99m

電気室

受水槽

7.71m

2F

2.43m

3.91m

4.69m

④

3.50m

団地内通路

0

10m

20m

30m


40m

50m

⑥

③

Scale : 1/400

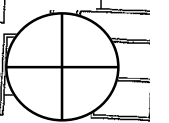

【別添—3】



① 高層棟(1期工事完了)と中層棟(3期工事予定)



② 集会所敷地へ続く団地内通路



③ 団地内通路と集会所敷地 (ガードフェンス奥)



④ 集会所敷地



⑤ 集会所敷地へ続く団地内通路



⑥ 集会所敷地 (上空から)

※ 集会所へのアプローチは計画敷地東側からの団地内通路のみです。  
(計画敷地内にあるごみ置場と駐車場は仮設であり、将来的に撤去する予定です。)